




UNIVERSITA' DEGLI STUDI DI CATANIA

Area della Progettazione, dello Sviluppo Edilizio e della Manutenzione

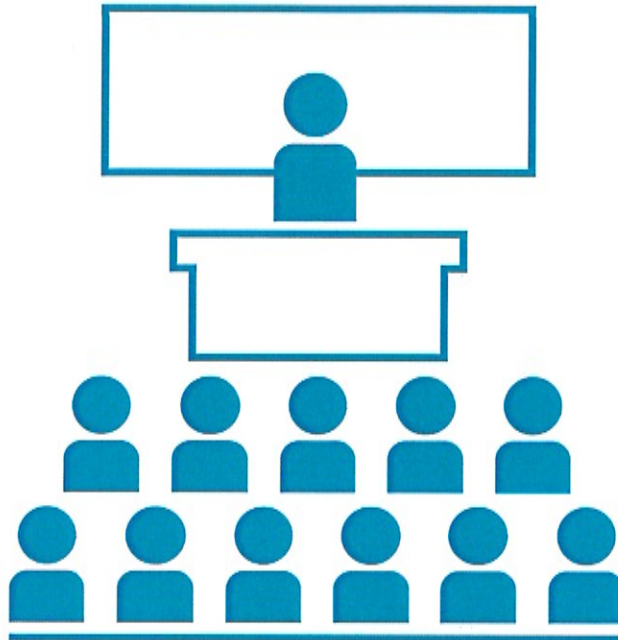

Progettisti aspetti edili e tecnico amministrativi:

geom. orazio arena
arch. barbara carfi
ing. umberto grimaldi
geom. giuseppe mazzeo
arch. eleonora porto

Progettisti aspetti termomeccanici:

ing. giuseppe castrogiovanni
ing. andrea lo giudice

Progettisti aspetti elettrici e speciali:

ing. fabio filippino
dott. francesco la spina
p.i. alessandro molino

Coordinatore della sicurezza in fase di progettazione:

geom. salvatore pulvirenti

Visto: IL RUP

arch. sebastiano pulvirenti

Visto: IL DIRIGENTE

dott. carlo vicarelli



Progetto Aule didattiche Ateneo di Catania


Interventi di manutenzione e arredamento aule

Elaborato
grafico_ED:

LOTTO 2 - Edificio 5

Data:

Settembre 2018

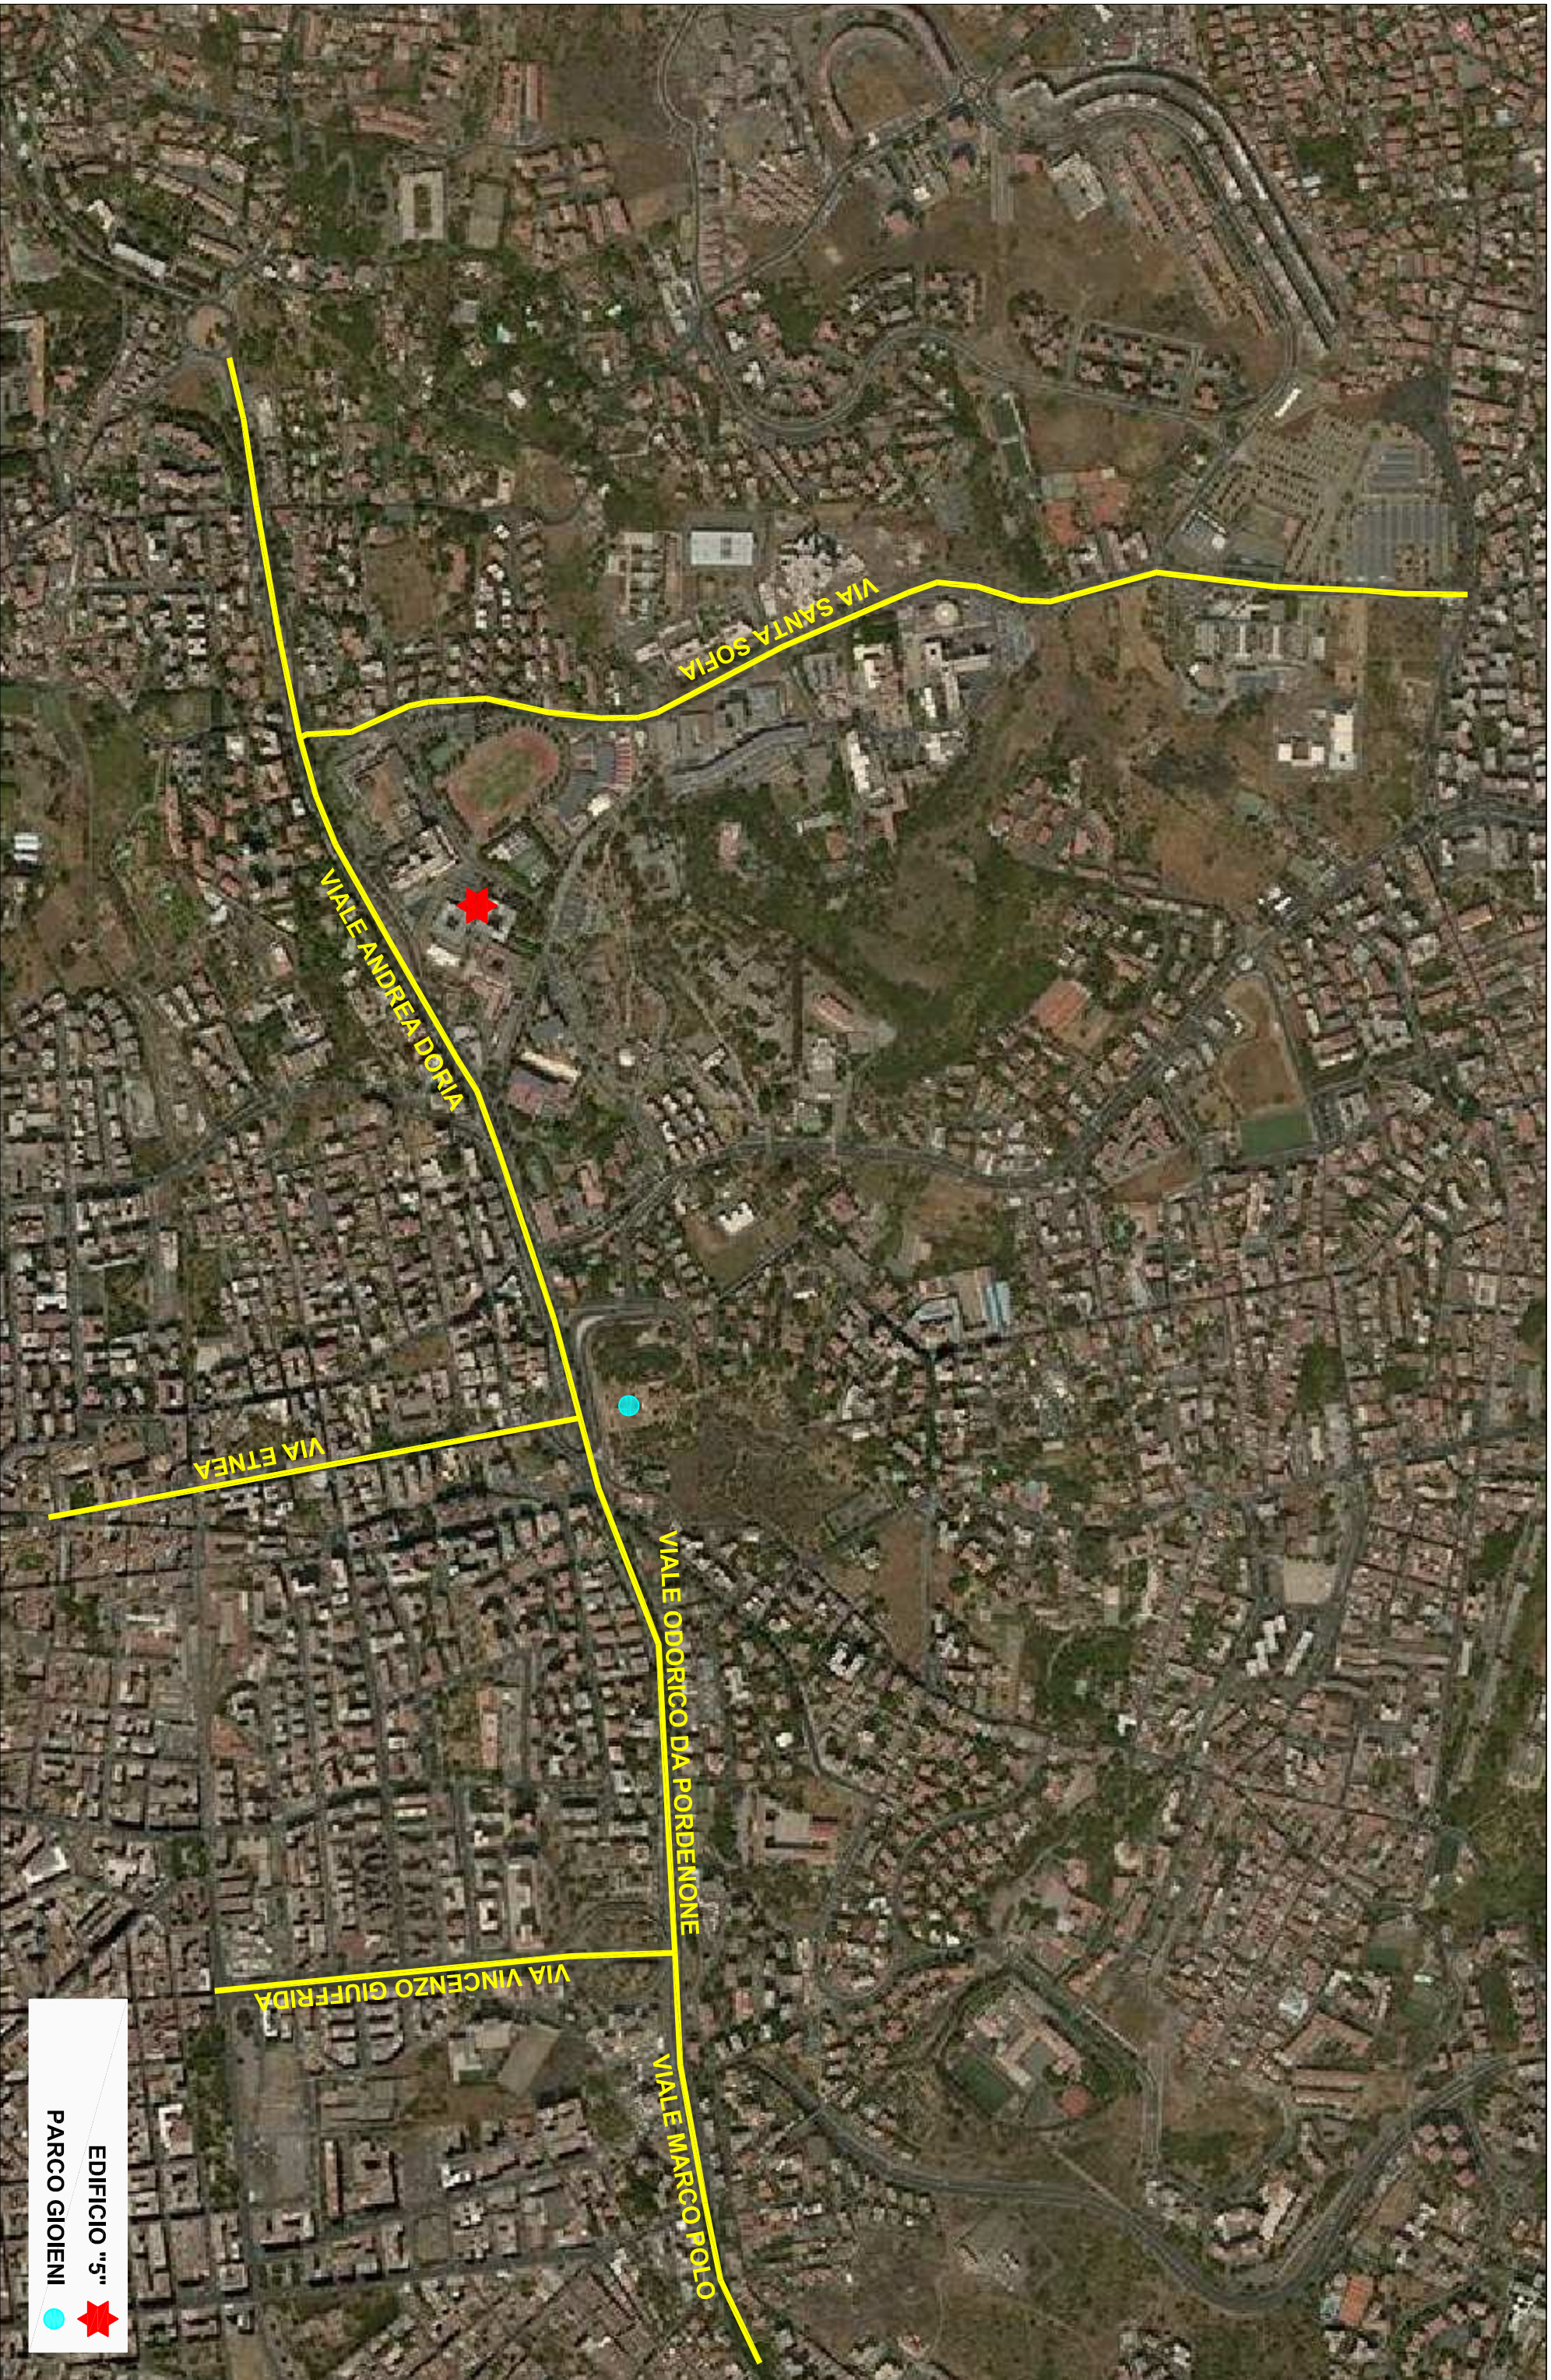

EDIFICIO "5" 


PARCO GIOIENI 

INTERVENTI VARI DI ADEGUAMENTO NELLE AULE DI ATENEO
 LOTTO 2

Inquadramento territoriale - Aerofoto



CITTADELLA UNIVERSITARIA
 Edificio "5"

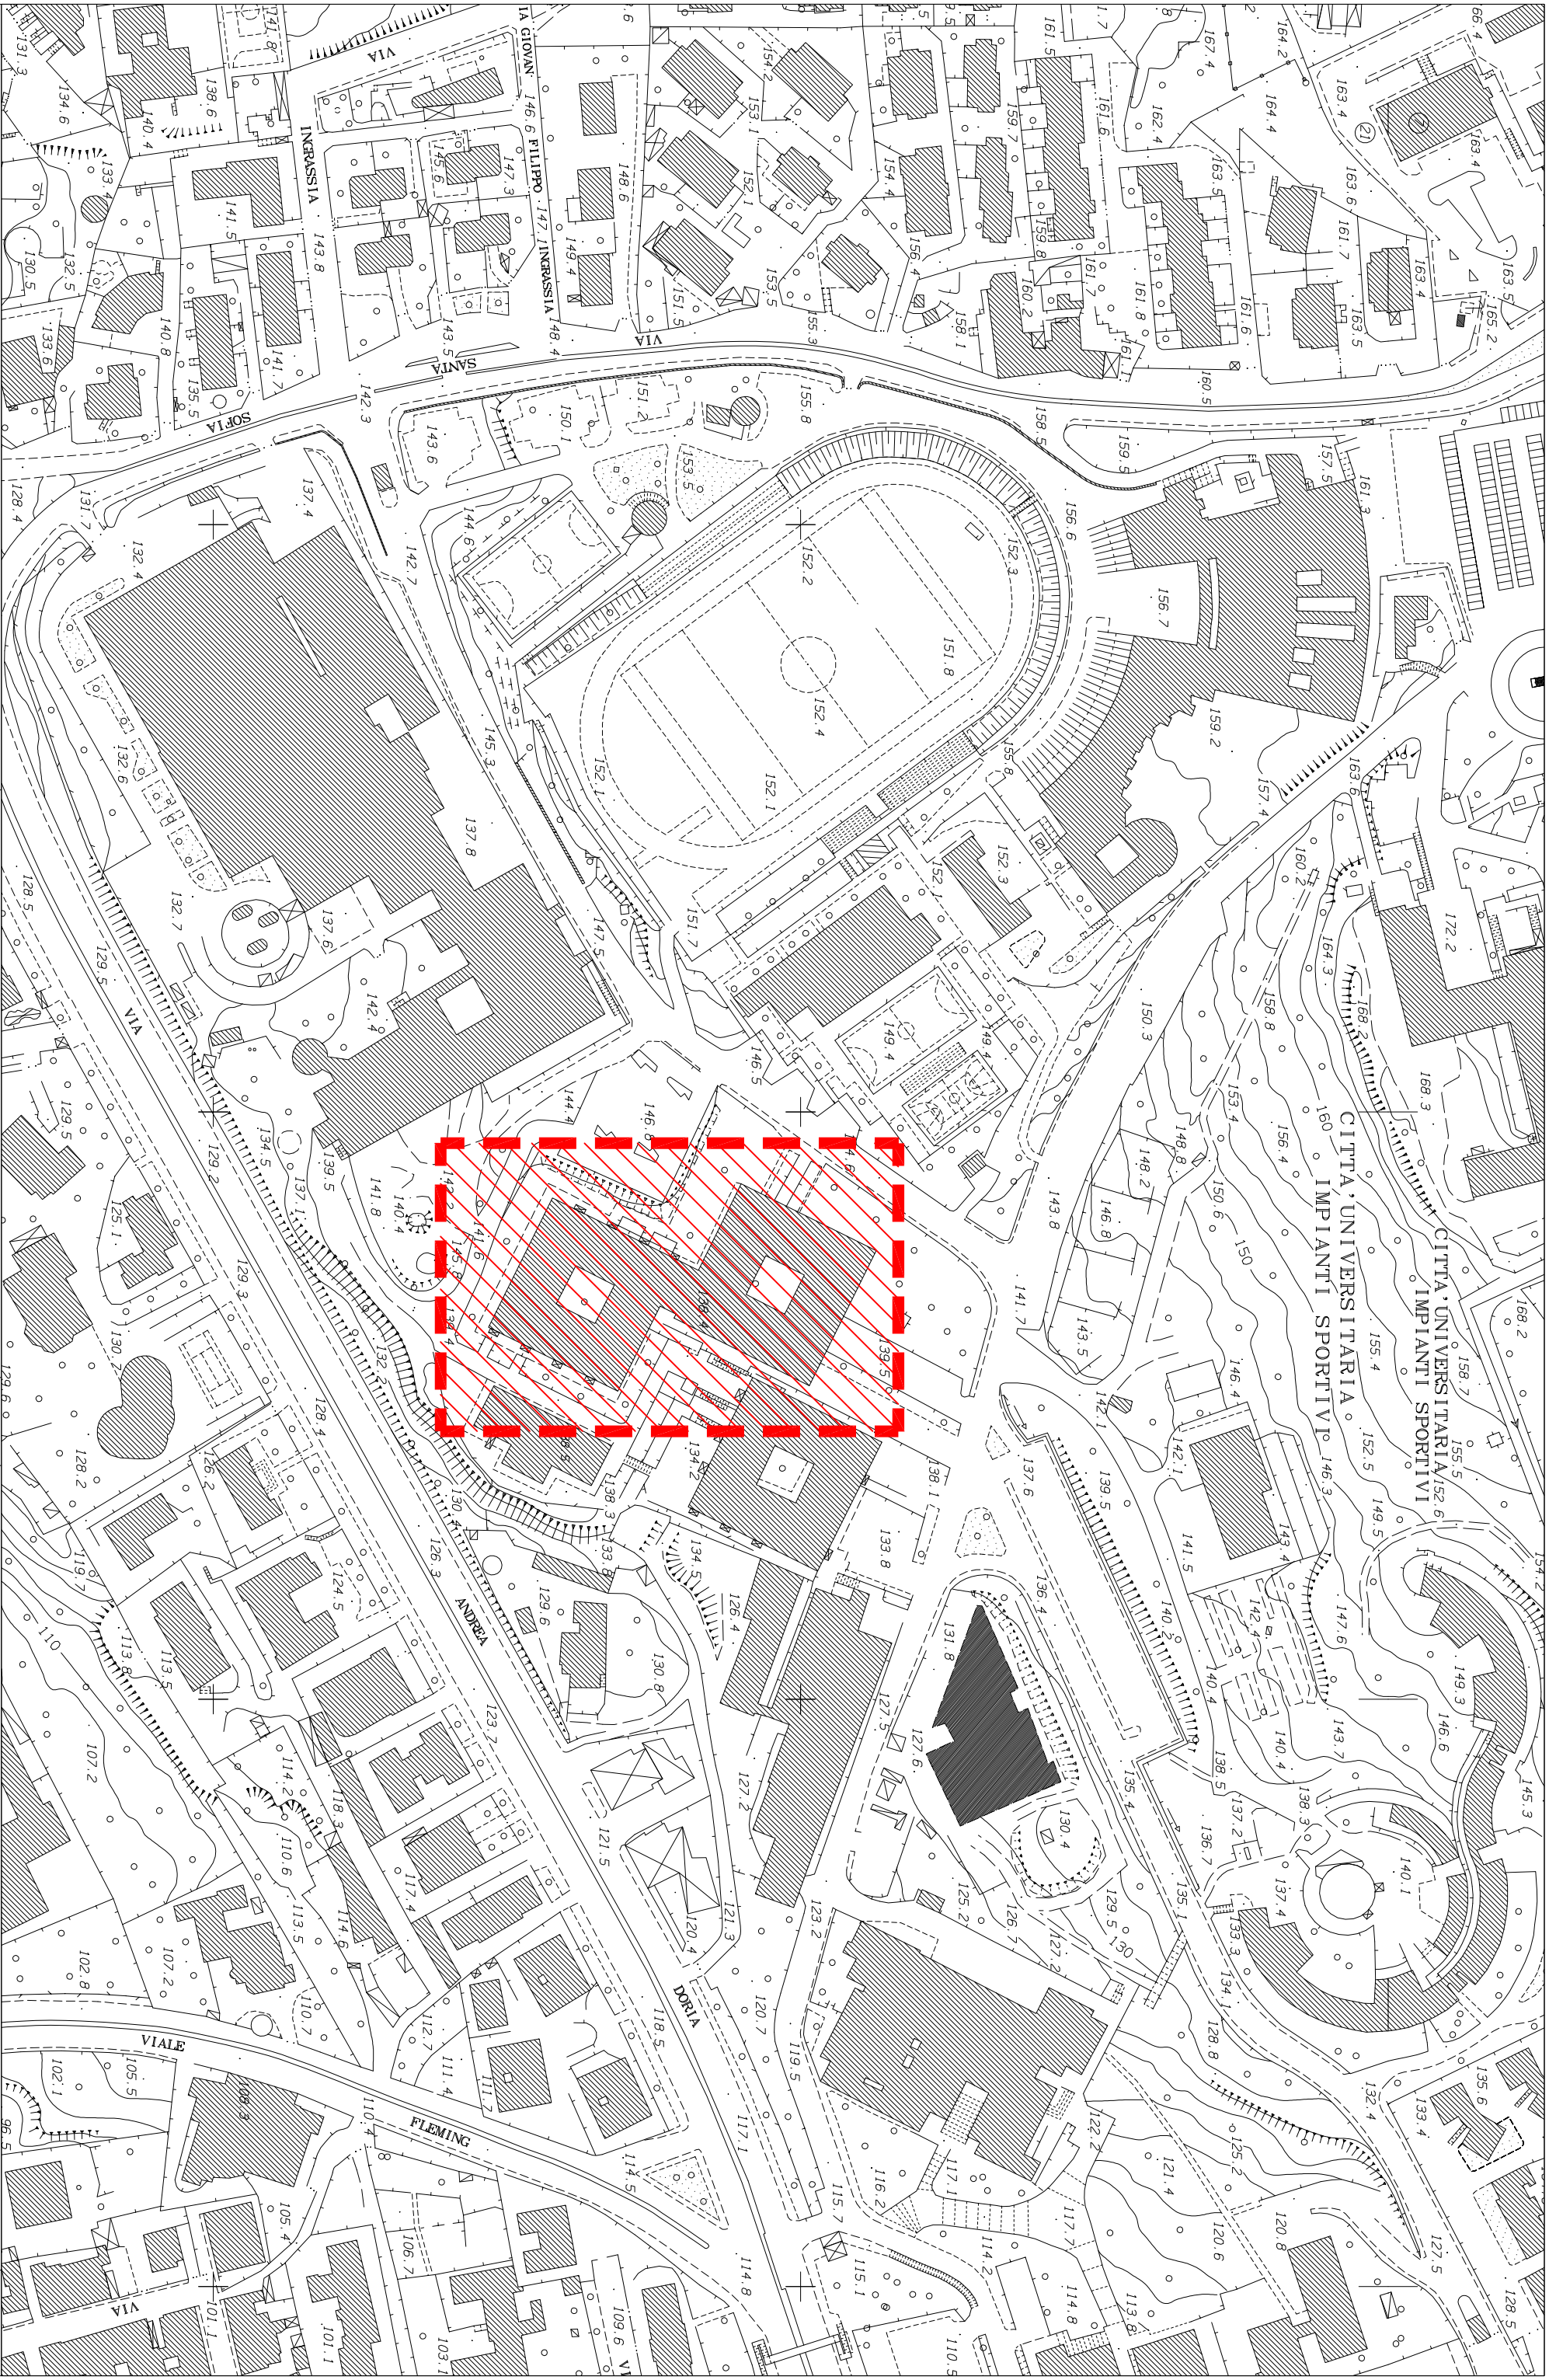

INTERVENTI VARI DI ADEGUAMENTO NELLE AULE DI ATENEO
LOTTO 2

Inquadramento territoriale


scala 1:2.000



CITADELLA UNIVERSITARIA
Edificio "5"

LEGENDA

PAV - Pavimentazione	Li Pavimentazione in Linoleum PVC Pavimentazione in Cloruro di Polivinile (P.V.C.) Gr Pavimentazione in Marmo o Graniglia di marmo Le Levigatura e lucidature di pavimentazione Ma Pavimentazione in marmo Ce Pavimentazione in Ceramica Pa Pavimentazione in Parquet Mo Pavimentazione in Moquette
INT - Intonaci	Ri Rimozione parziale intonaco It Ripristino intonaco traspirante Ip Ripristino intonaco con malta premiscelata Rr Rimozione rivestimento in legno
PAR - Pareti	Td Tinteggiatura lavabile (idropittura) Ta Tinteggiatura con pittura antimuffa ed anticondensa Cf Controparete in cartongesso
CON - Controsoffitti	RC Rimozione controsoffitto esistente Cg Controsoffitto con cartongesso CP Posa di controsoffitti in pannelli modulari
INF - Infissi	RV Revisione infissi e verniciatura infissi Ve Verniciatura infissi Sa Sostituzione avvolgibili Rp Rimozione infissi NI Nuovi infissi
I.El - Impianti elettrici	As Alimentazione elettrica seduta studente Tc Torretta pop-up alimentazione elettrica per cattedra Kc Kit postazione cattedra (impianti elettrici, dati, video, audio) Tp Torretta bifacciale a pavimento per alimentazione elettrica tavolo studente
I.Me - Impianti meccanici	Me Predisposizione impianti meccanici
I.Mu - Impianti multimediali	Mu Predisposizione impianti multimediali seduta studente e cattedra

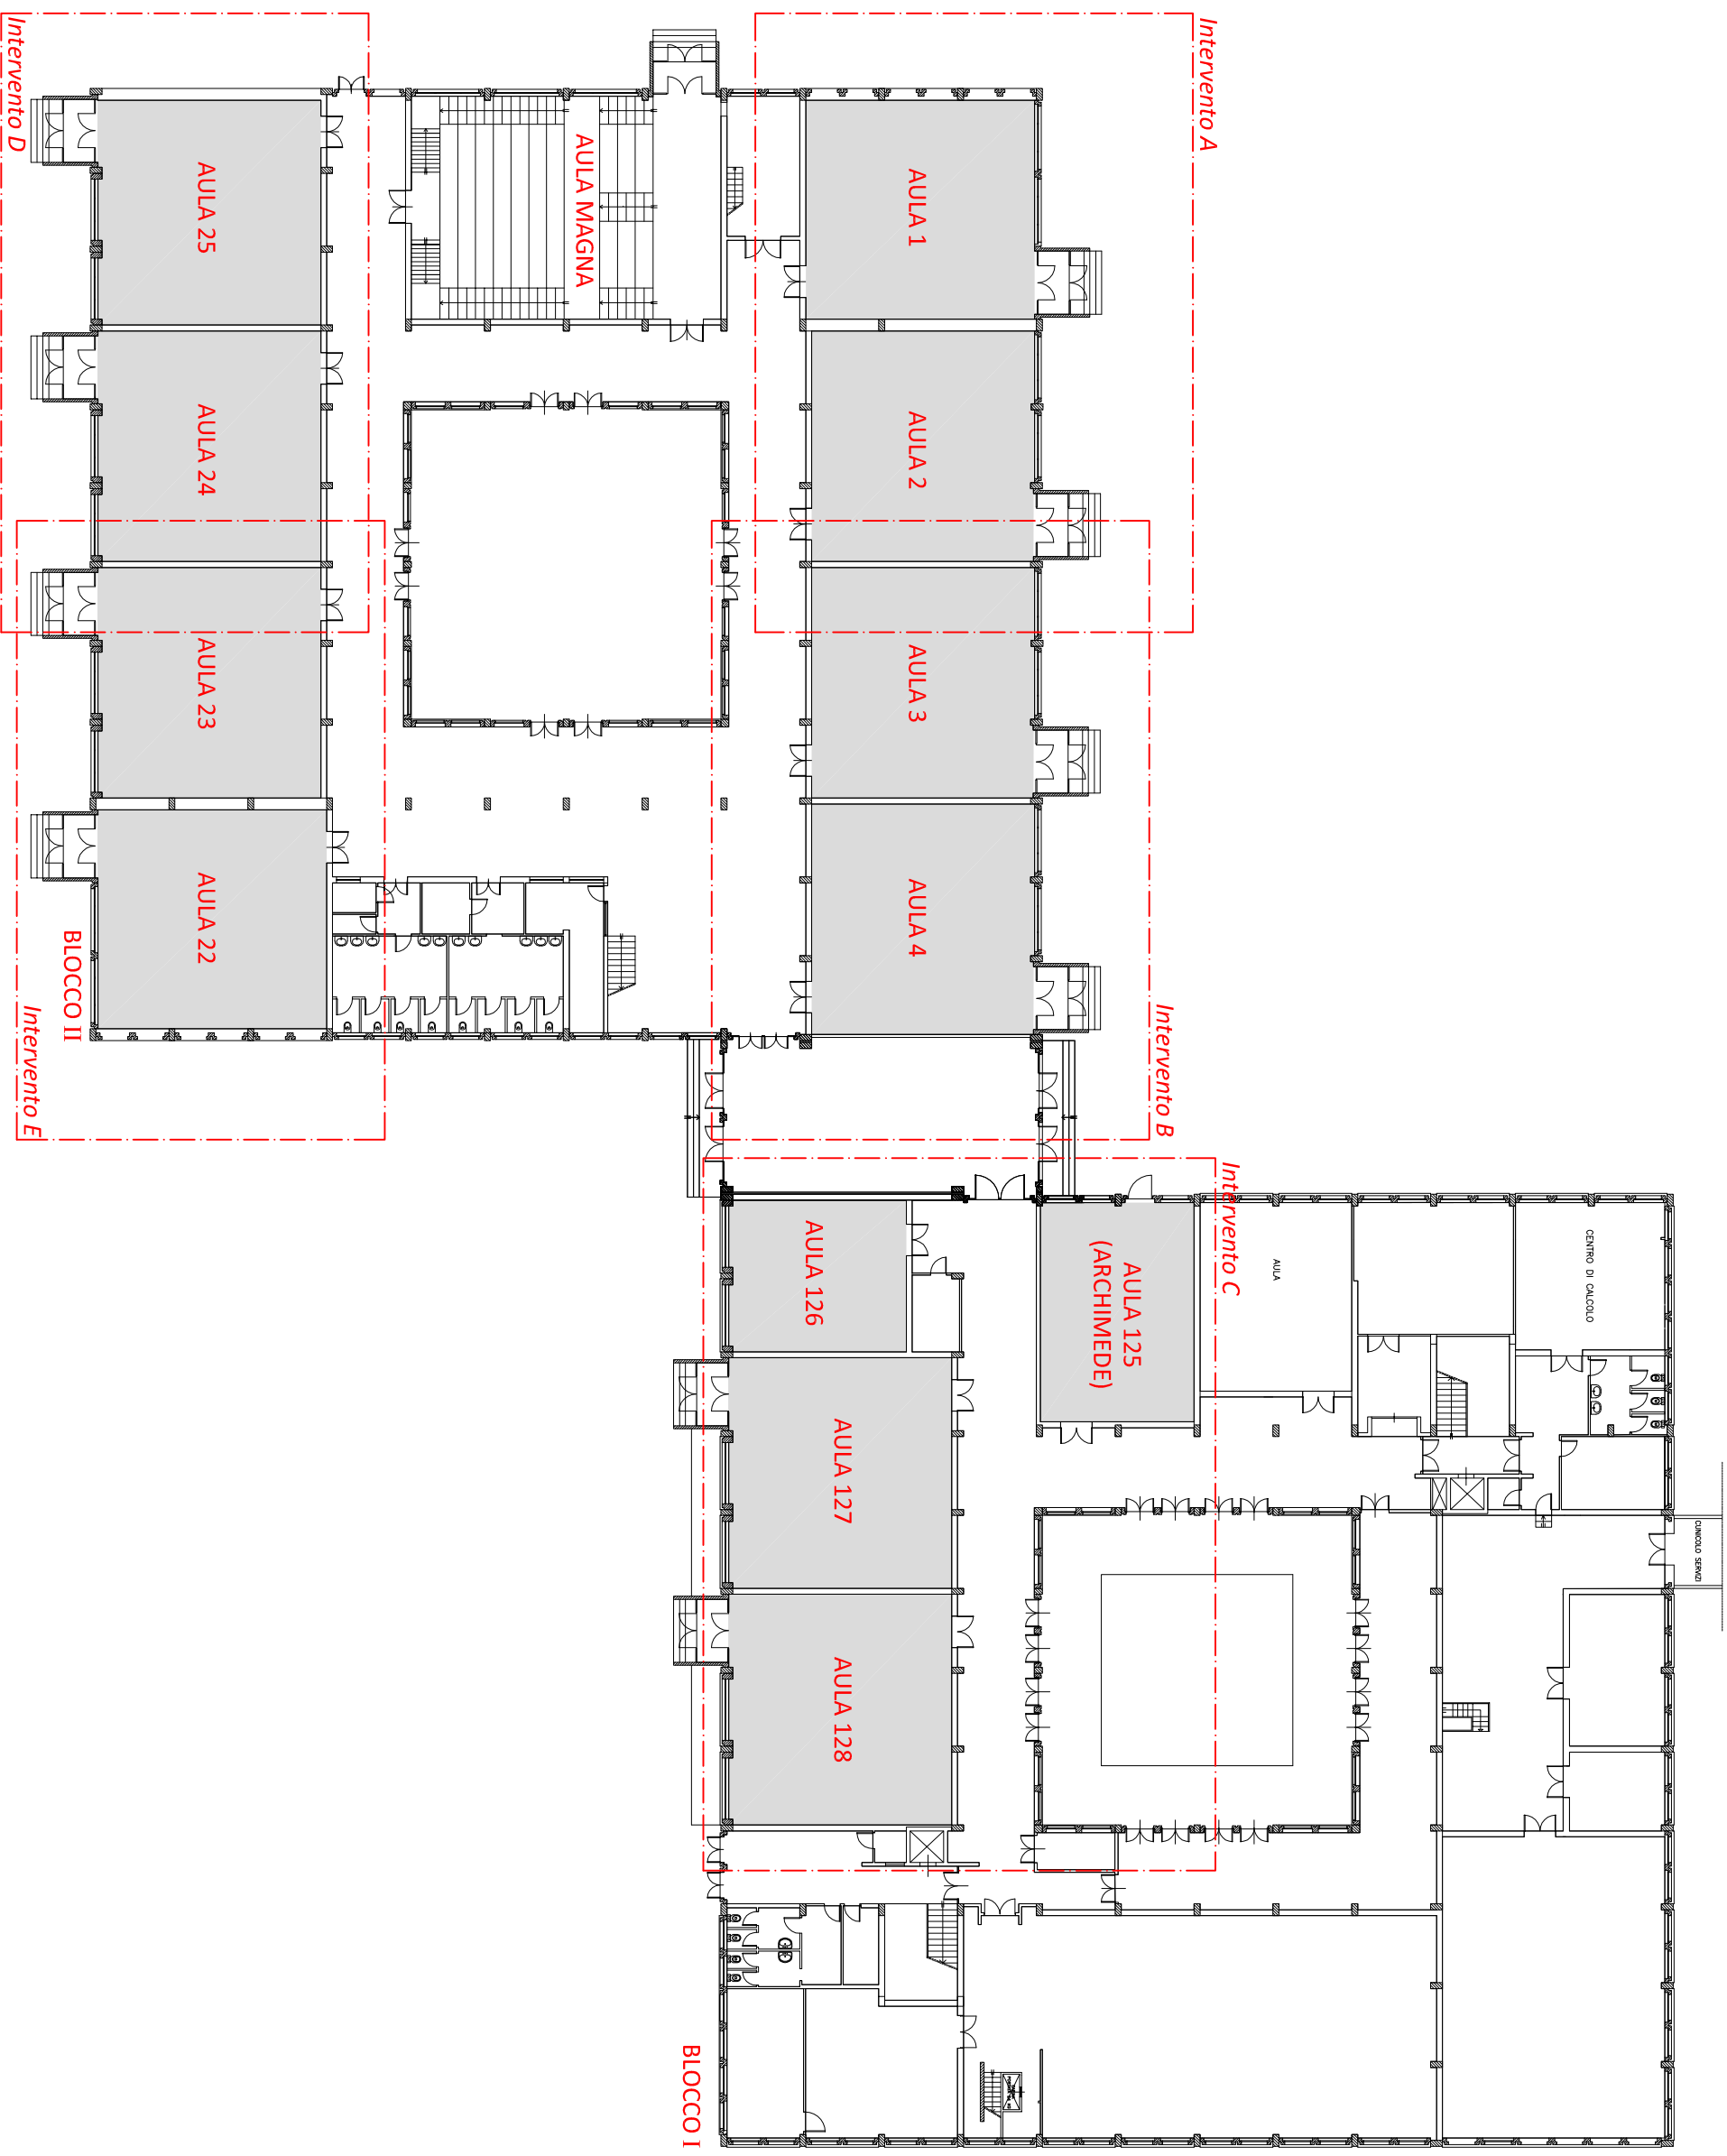


INTERVENTI VARI DI ADEGUAMENTO NELLE AULE DI ATENEO
 LOTTO 2

Pianta Piano Terra



CITTADELLA UNIVERSITARIA
 Edificio "5"

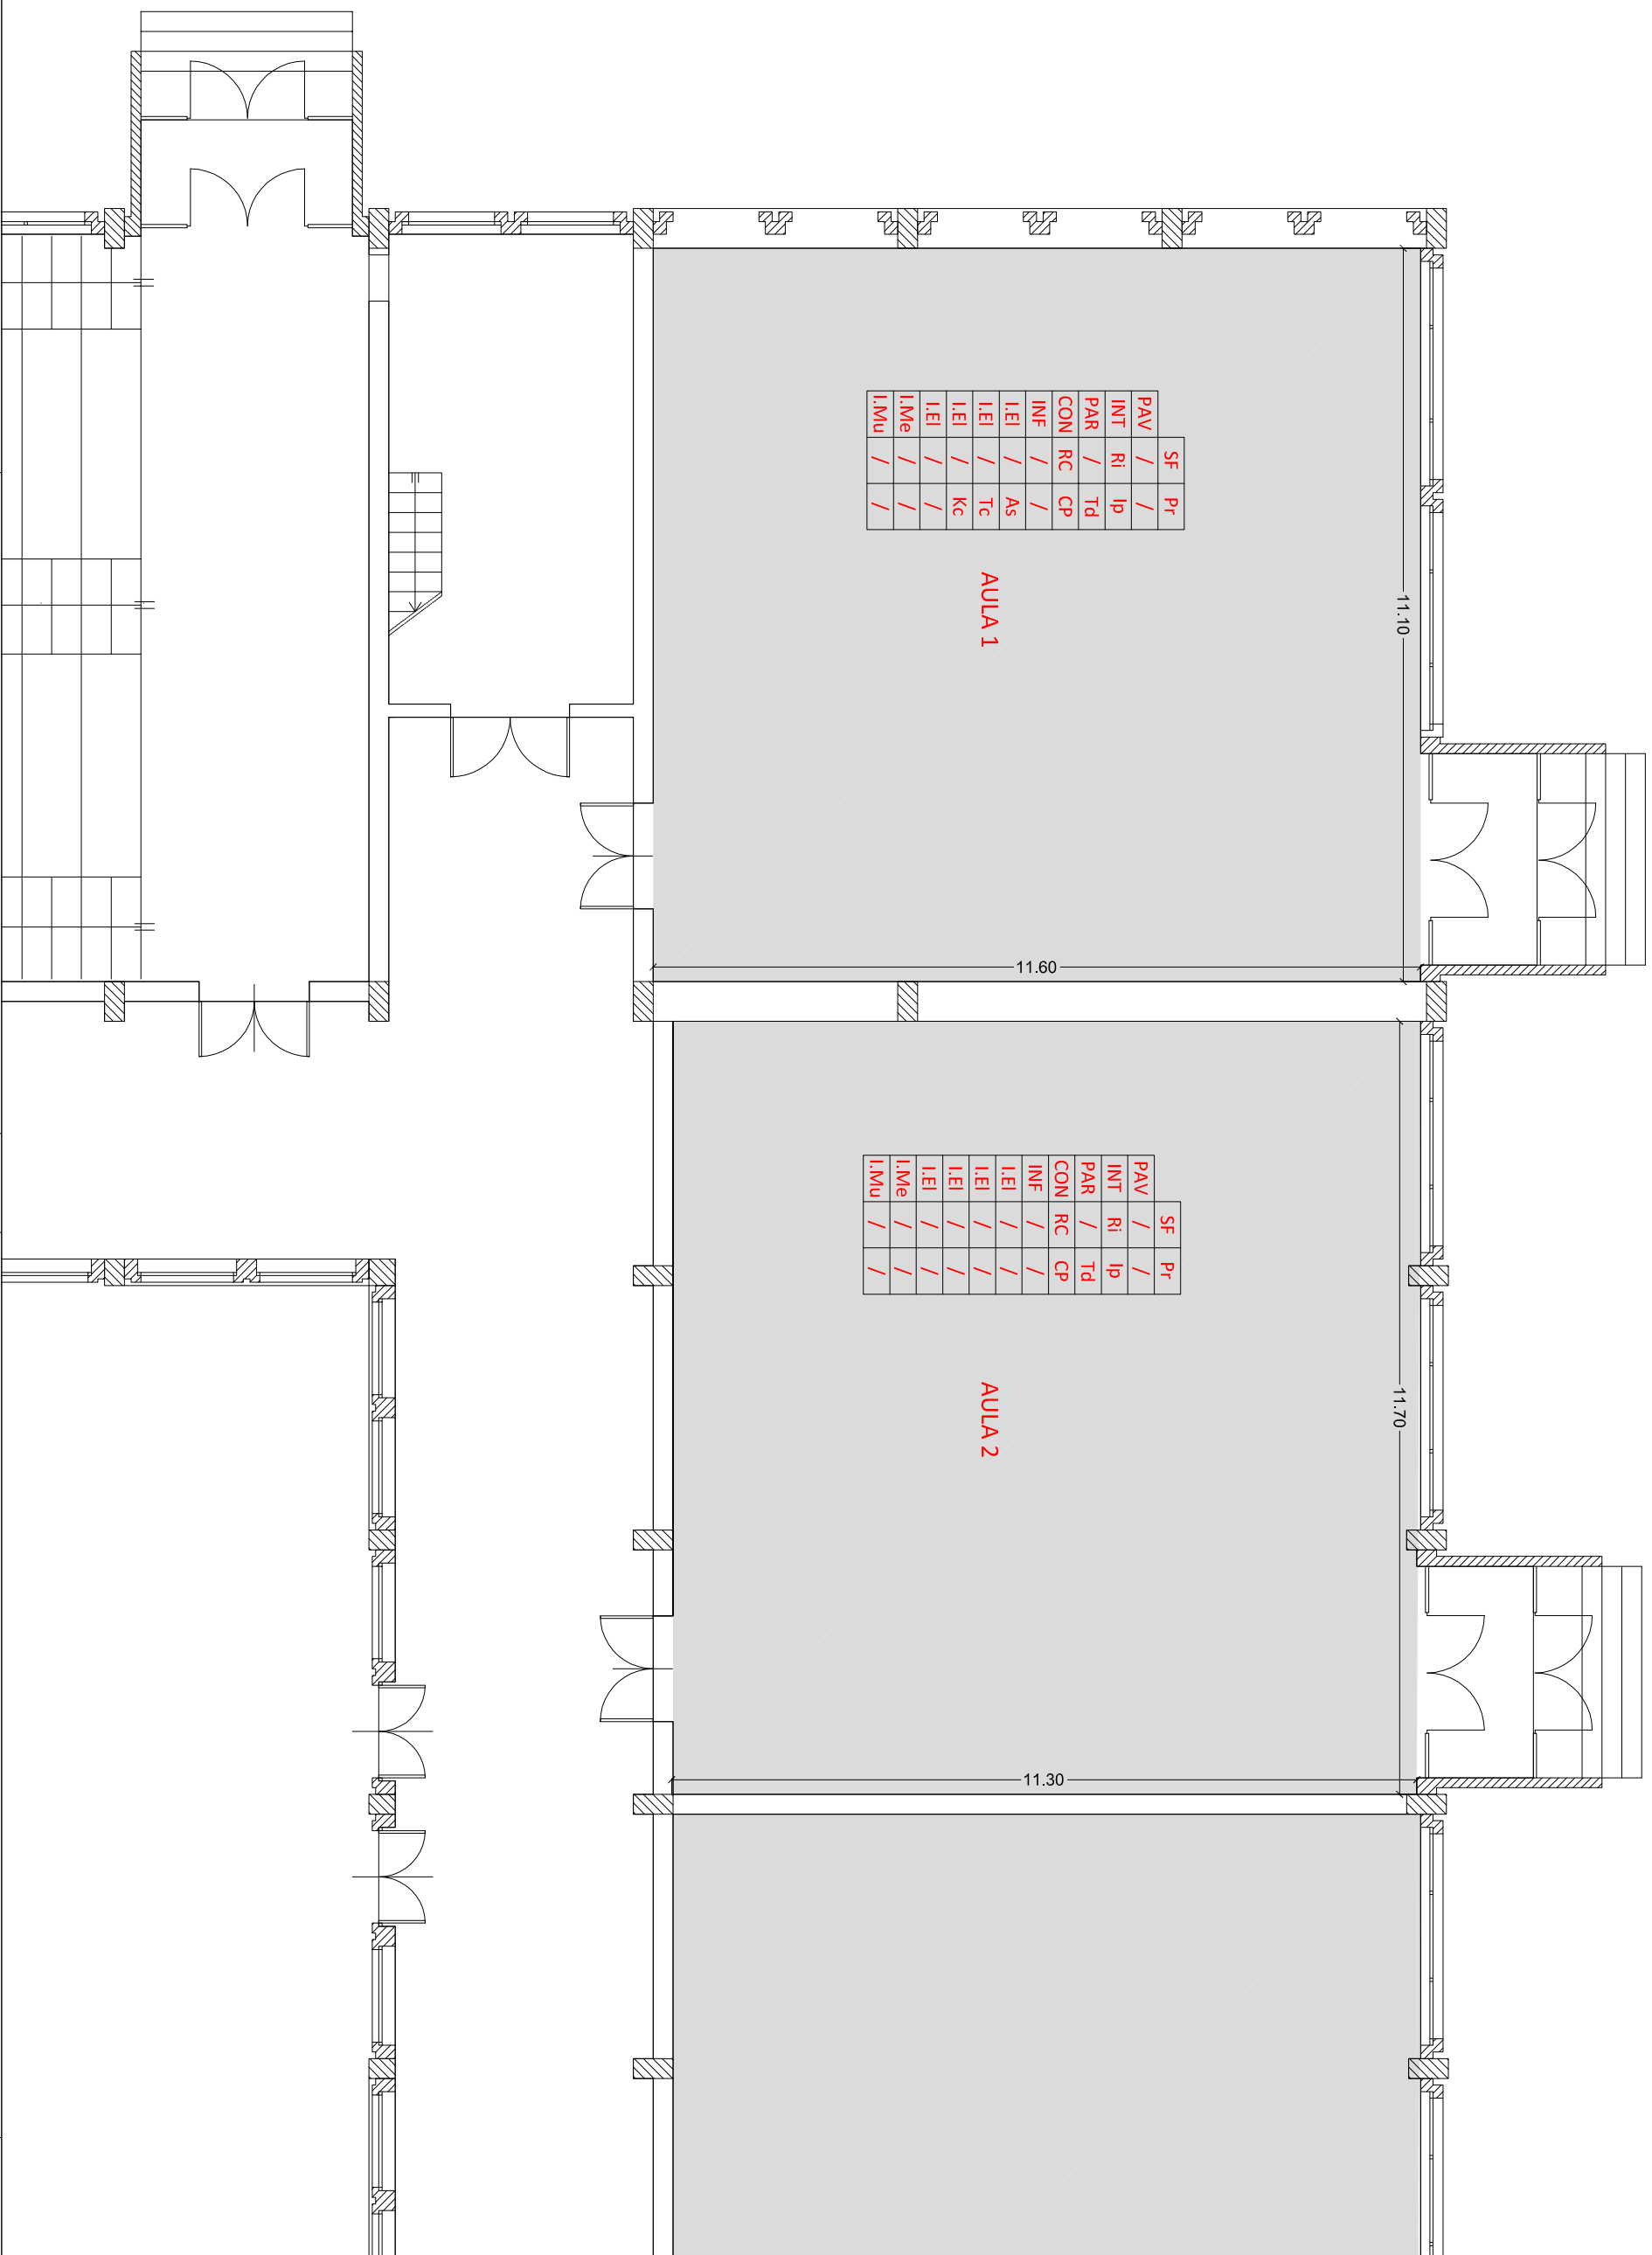

INTERVENTI VARI DI ADEGUAMENTO NELLE AULE DI ATENEO
 LOTTO 2


Pianta Piano Terra - Intervento A

scala 1:100



CITTADELLA UNIVERSITARIA
 Edificio "5"

3.a

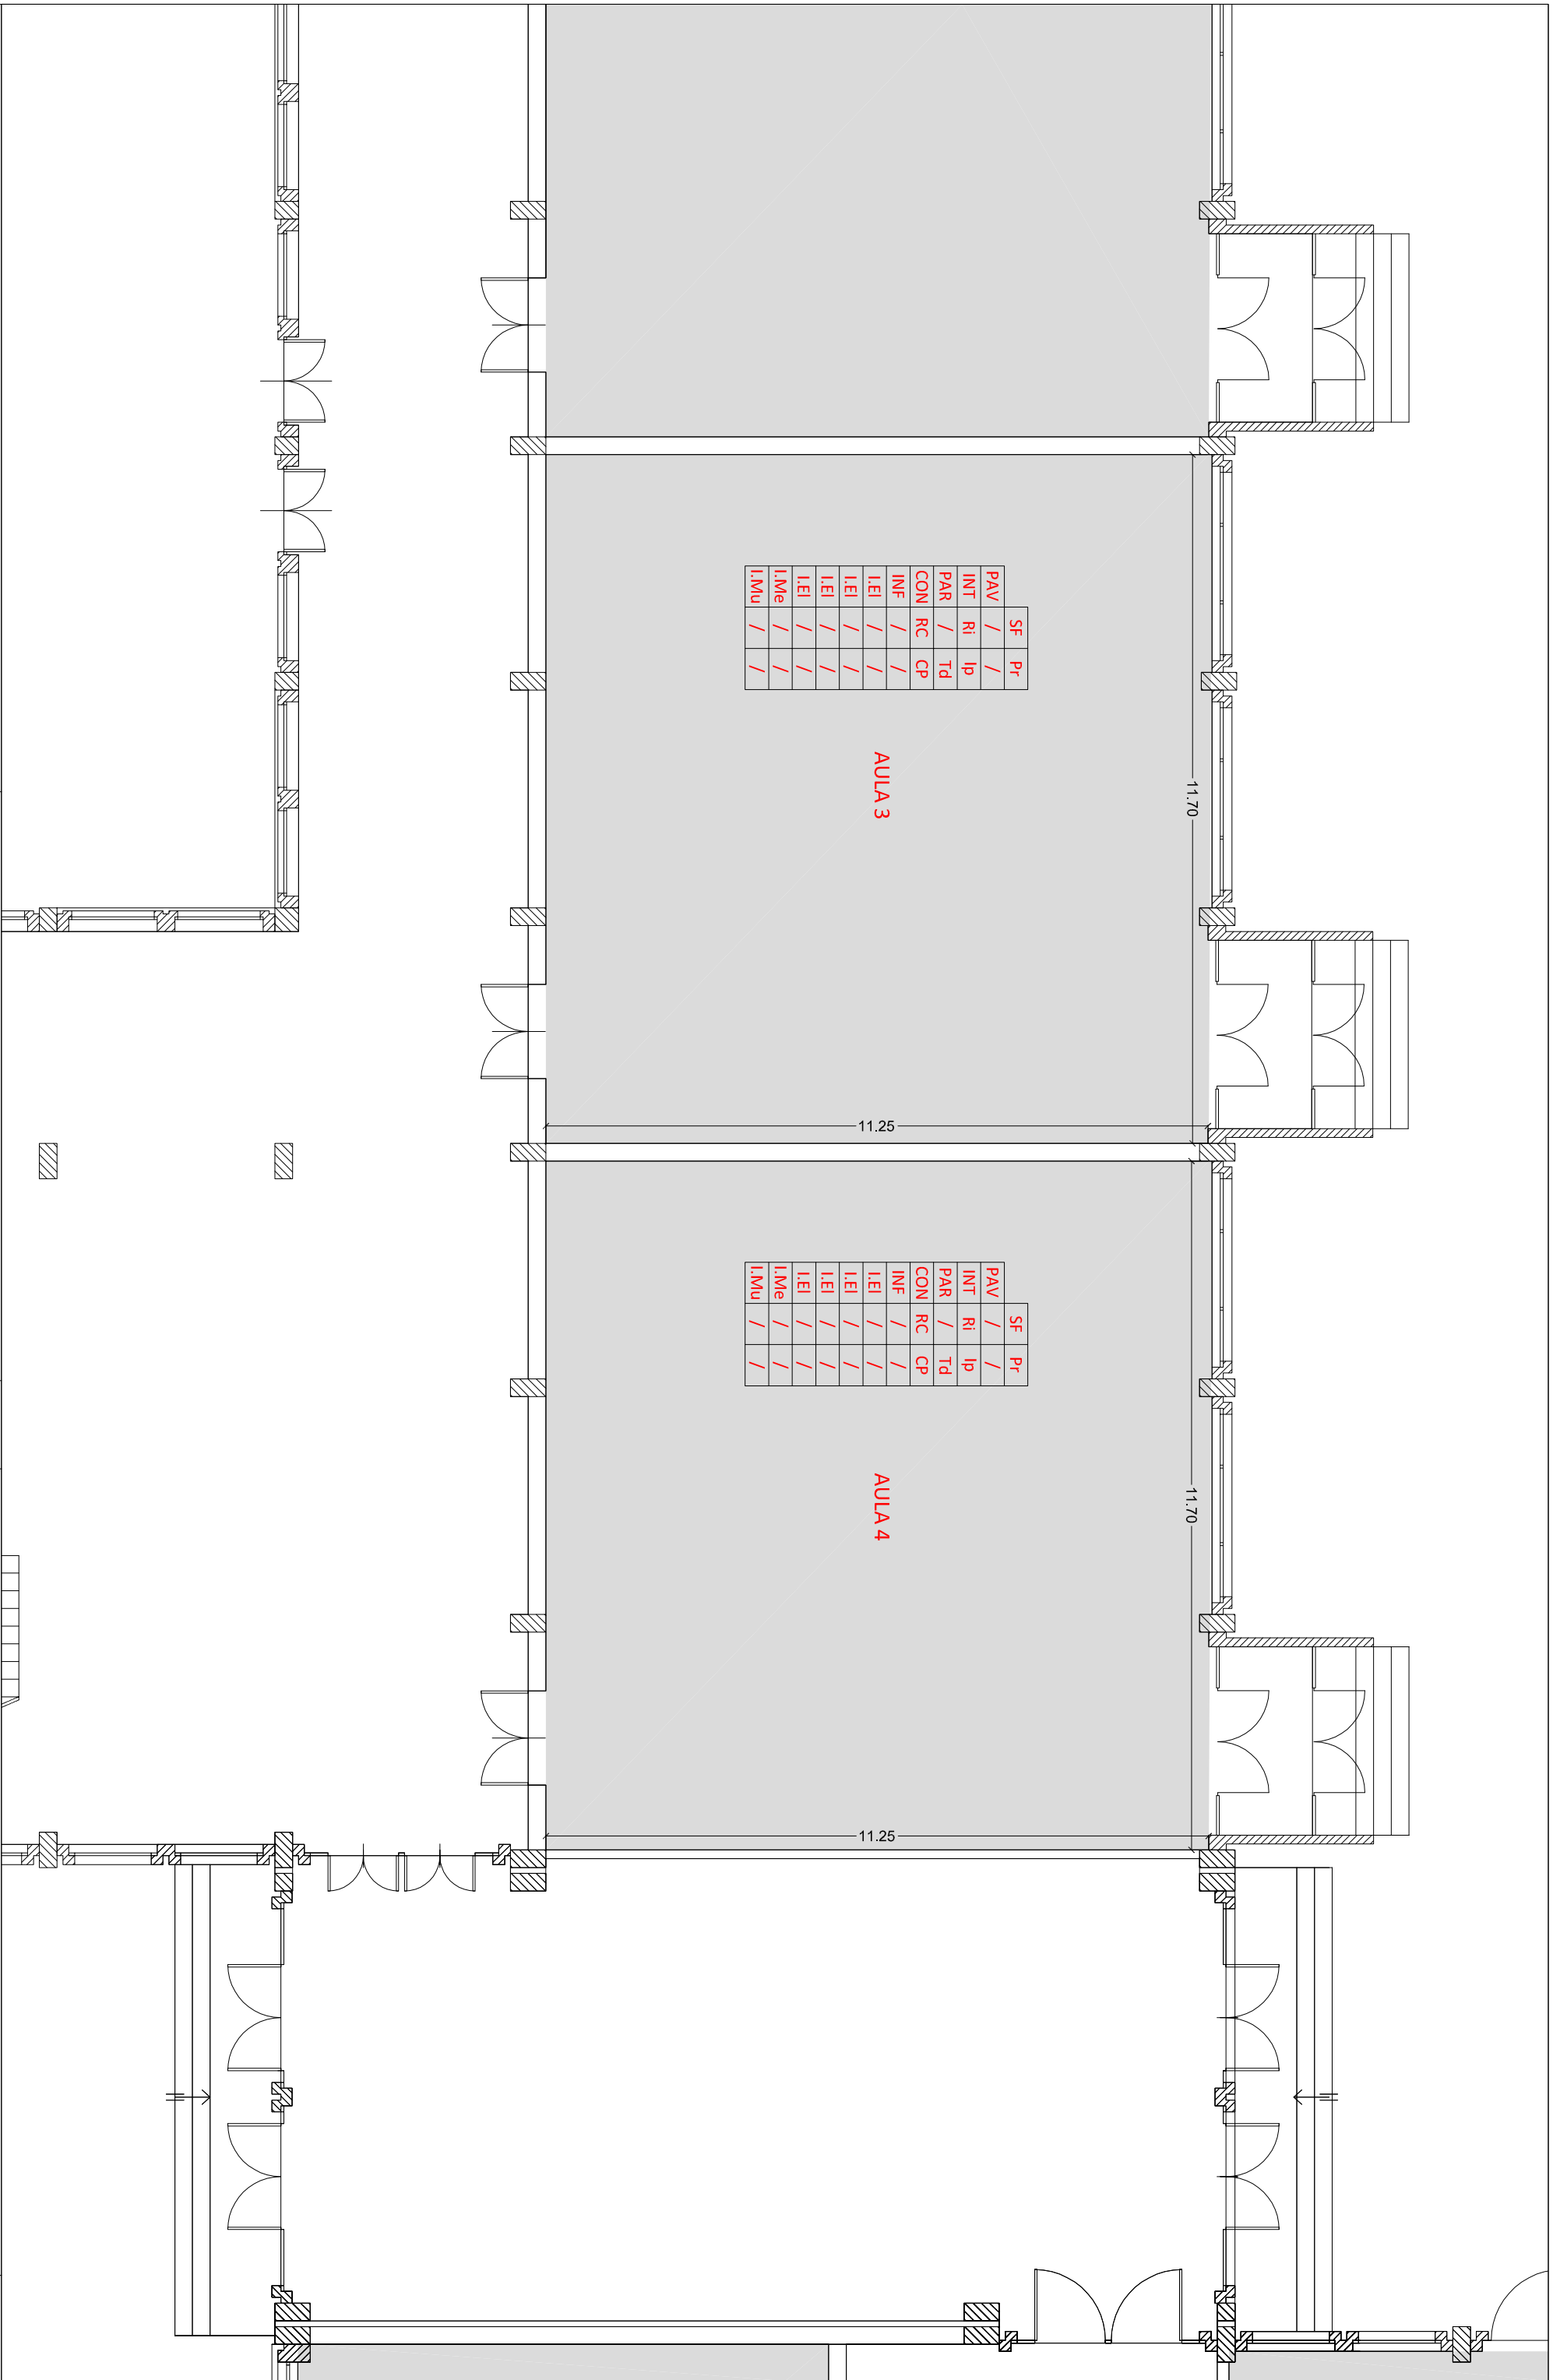

PAV	/	SF	/	Pr	/
INT	Ri			Ip	
PAR	/			Td	
CON	RC			CP	
INF	/			/	
LEI	/			/	
LEI	/			/	
LEI	/			/	
LEI	/			/	
LEI	/			/	
LMe	/			/	
LMu	/			/	

AULA 3

PAV	/	SF	/	Pr	/
INT	Ri			Ip	
PAR	/			Td	
CON	RC			CP	
INF	/			/	
LEI	/			/	
LEI	/			/	
LEI	/			/	
LEI	/			/	
LEI	/			/	
LMe	/			/	
LMu	/			/	

AULA 4

INTERVENTI VARI DI ADEGUAMENTO NELLE AULE DI ATENEO
LOTTO 2


Pianta Piano Terra - Intervento B

scala 1:100



CITTADELLA UNIVERSITARIA
Edificio "5"

3.b

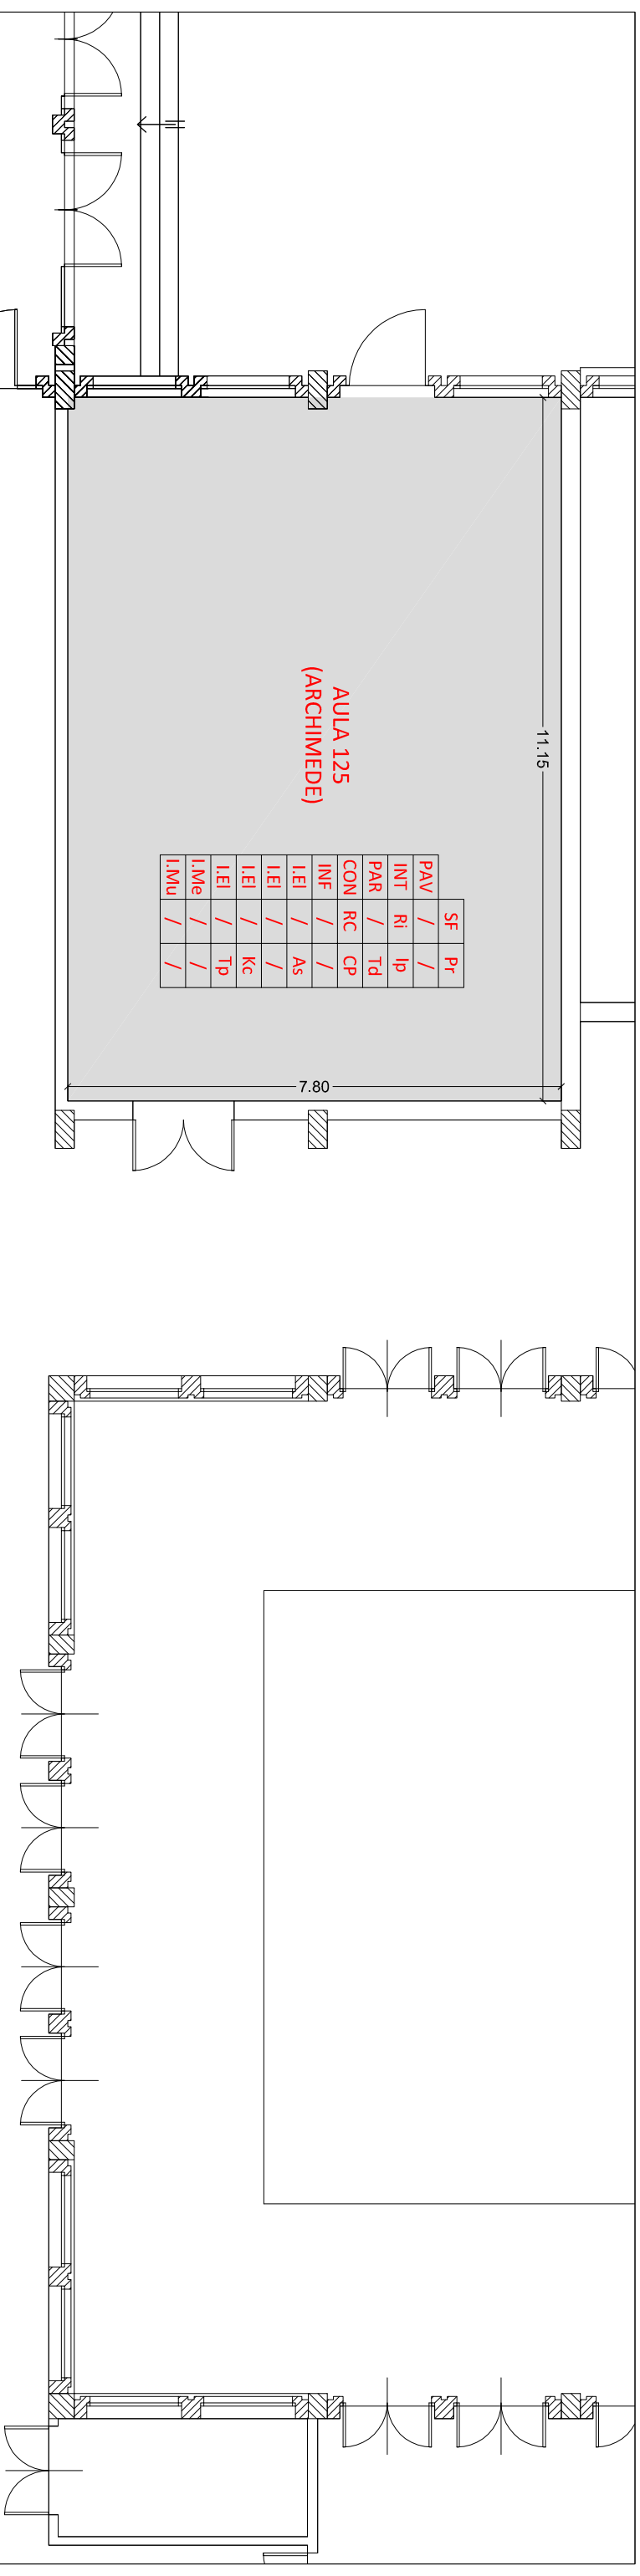

SF	Pr
PAV	Ip
INT	Td
PAR	CP
CON	RC
INF	As
LEI	Kc
LEI	Tp
L.Me	/
I.Mu	/

**AULA 125
(ARCHIMEDE)**

SF	Pr
PAV	Ip
INT	Td
PAR	CP
CON	RC
INF	As
LEI	Kc
LEI	Tp
L.Me	/
I.Mu	/


AULA 126

SF	Pr
PAV	Ip
INT	Td
PAR	CP
CON	RC
INF	As
LEI	Kc
LEI	Tp
L.Me	/
I.Mu	/

AULA 127

SF	Pr
PAV	Ip
INT	Td
PAR	CP
CON	RC
INF	As
LEI	Kc
LEI	Tp
L.Me	/
I.Mu	/

AULA 128

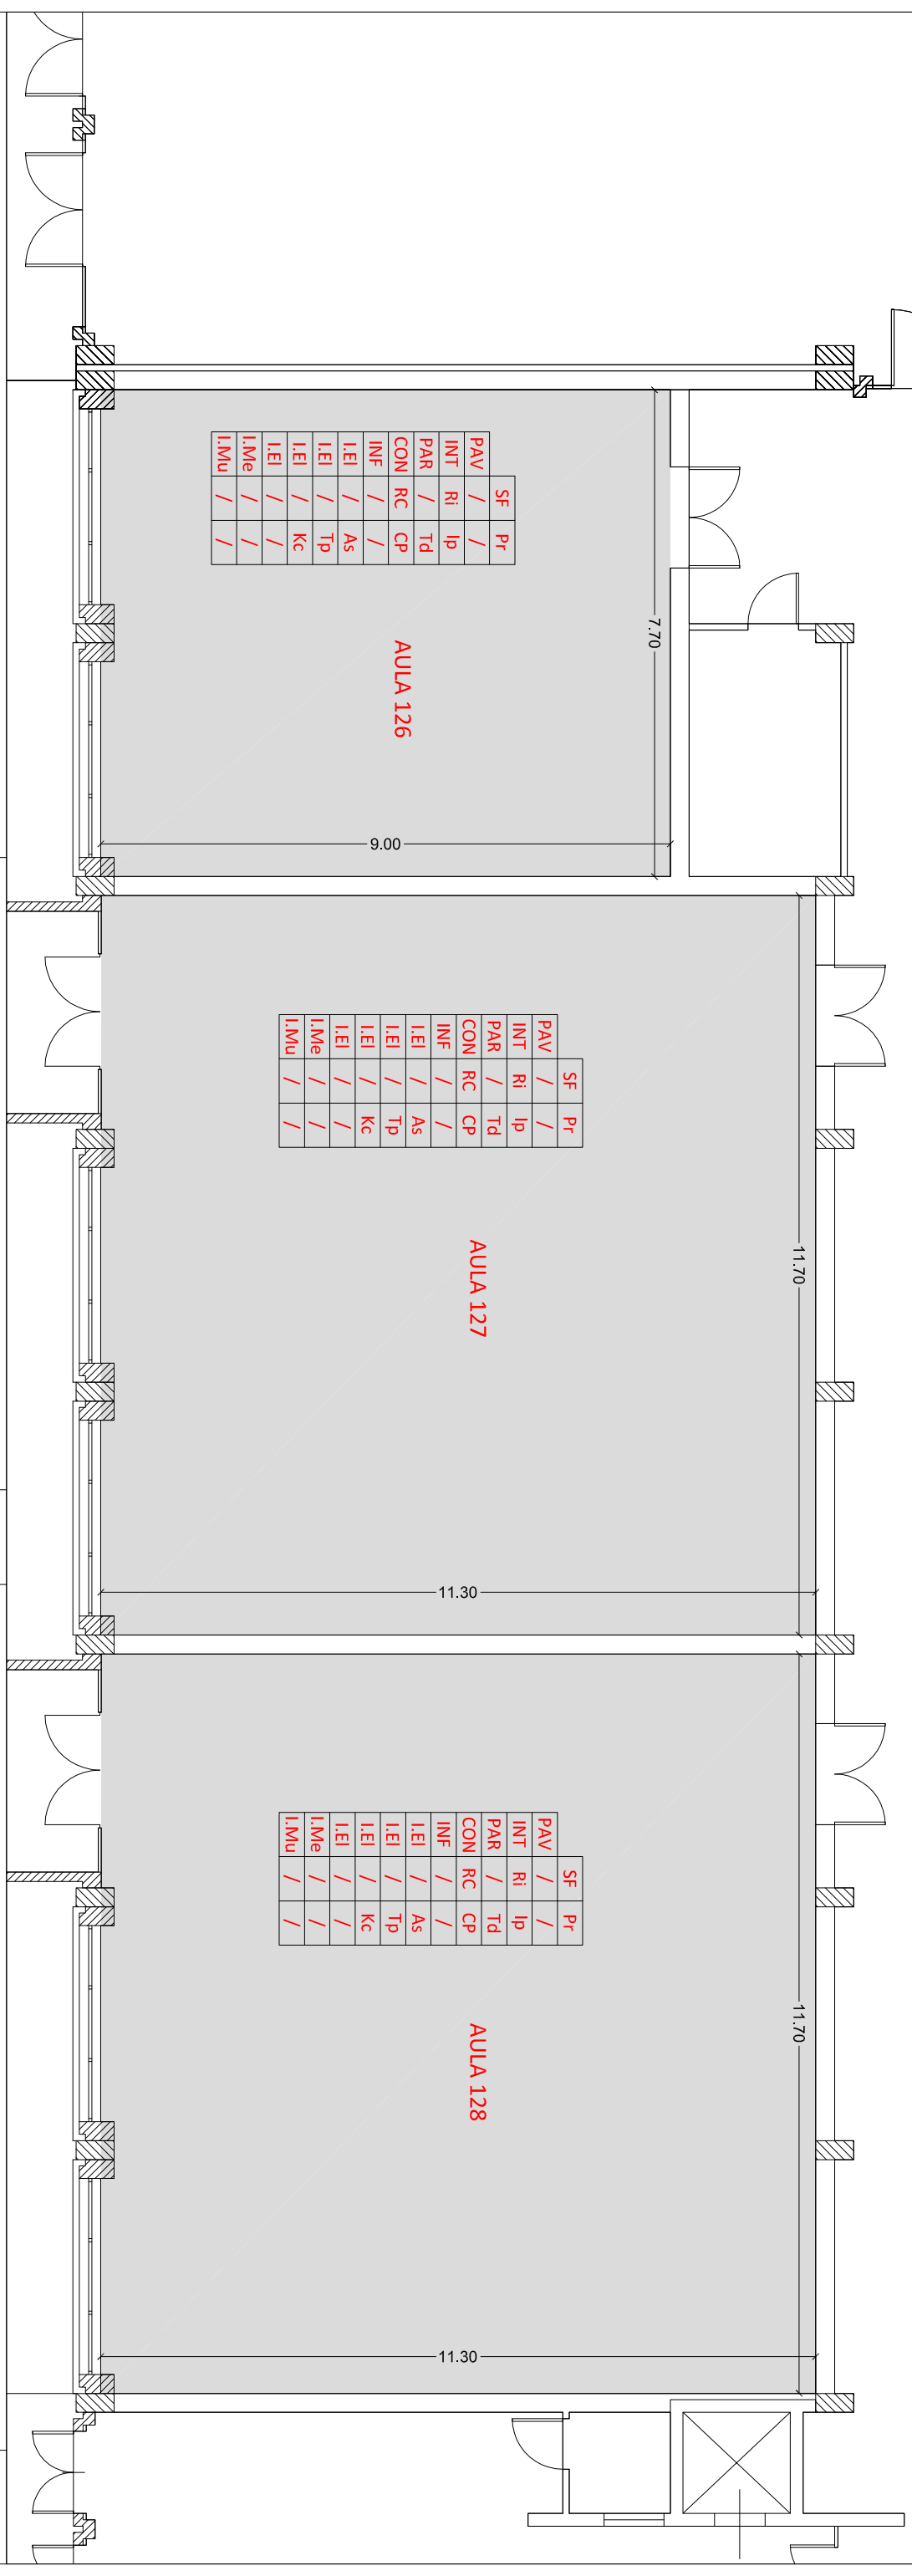

INTERVENTI VARI DI ADEGUAMENTO NELLE AULE DI ATENEO
LOTTO 2


Pianta Piano Terra - Intervento C


scala 1:100




CITTADELLA UNIVERSITARIA
Edificio "5"


3.C

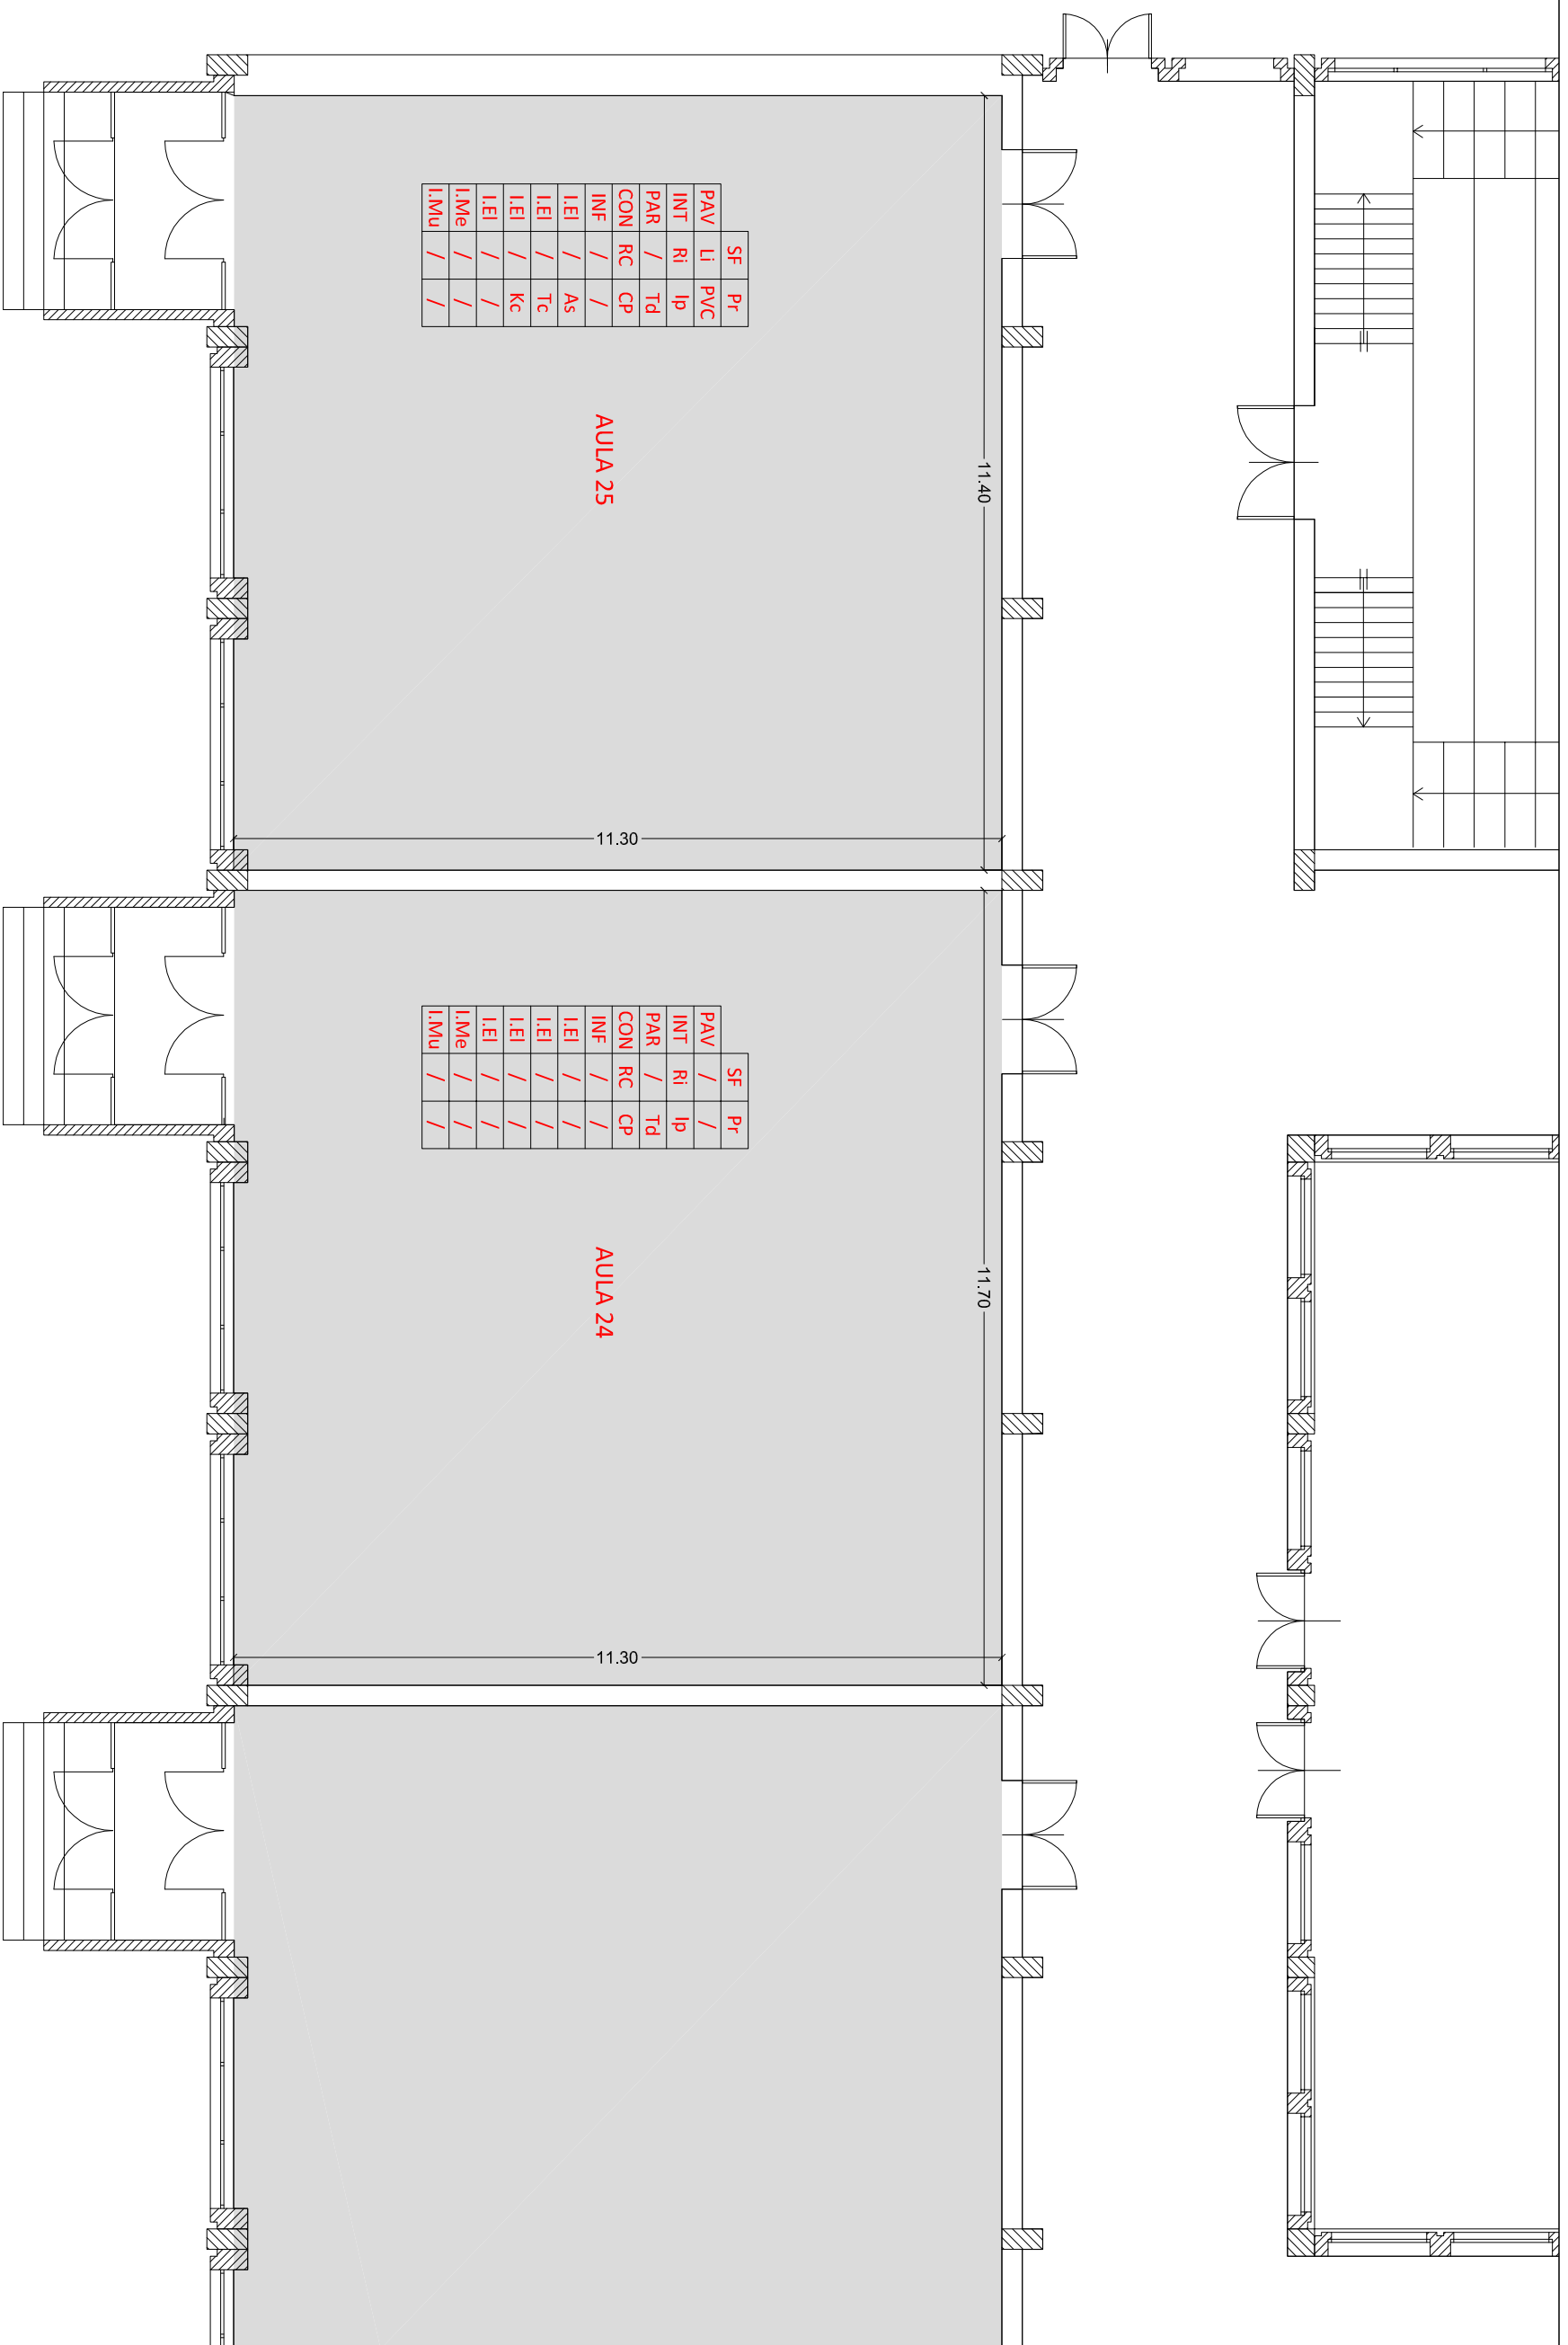

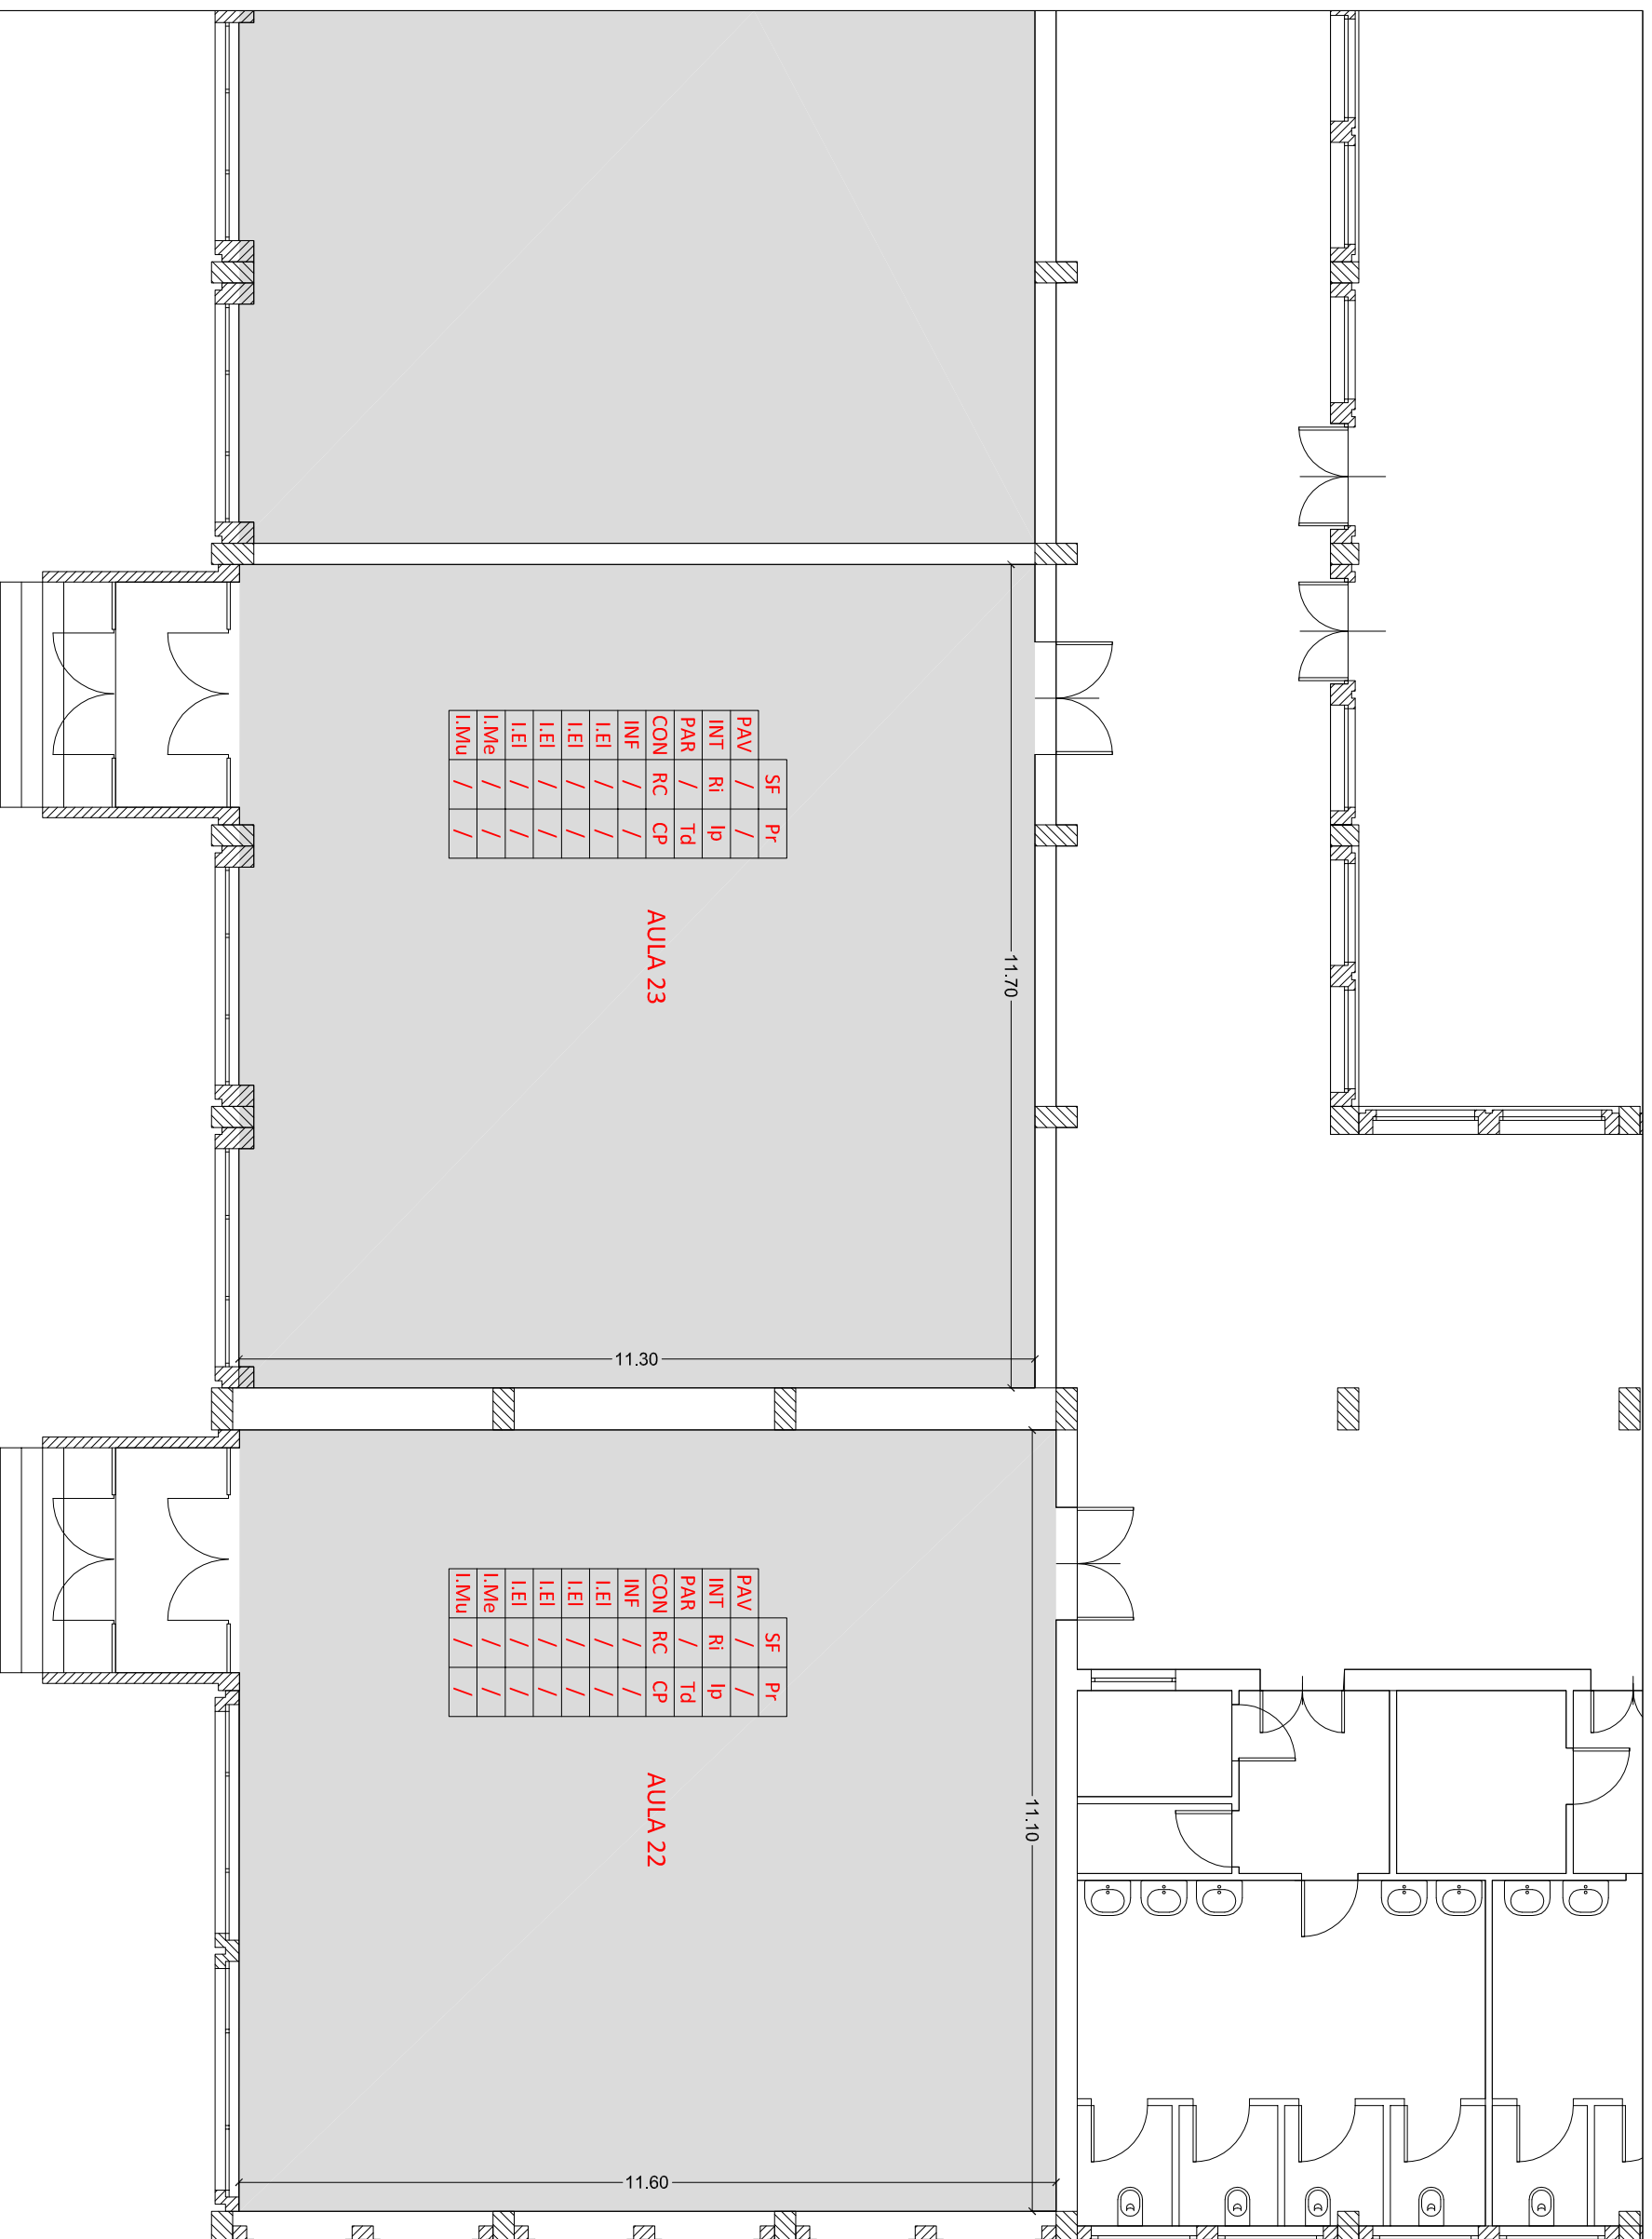

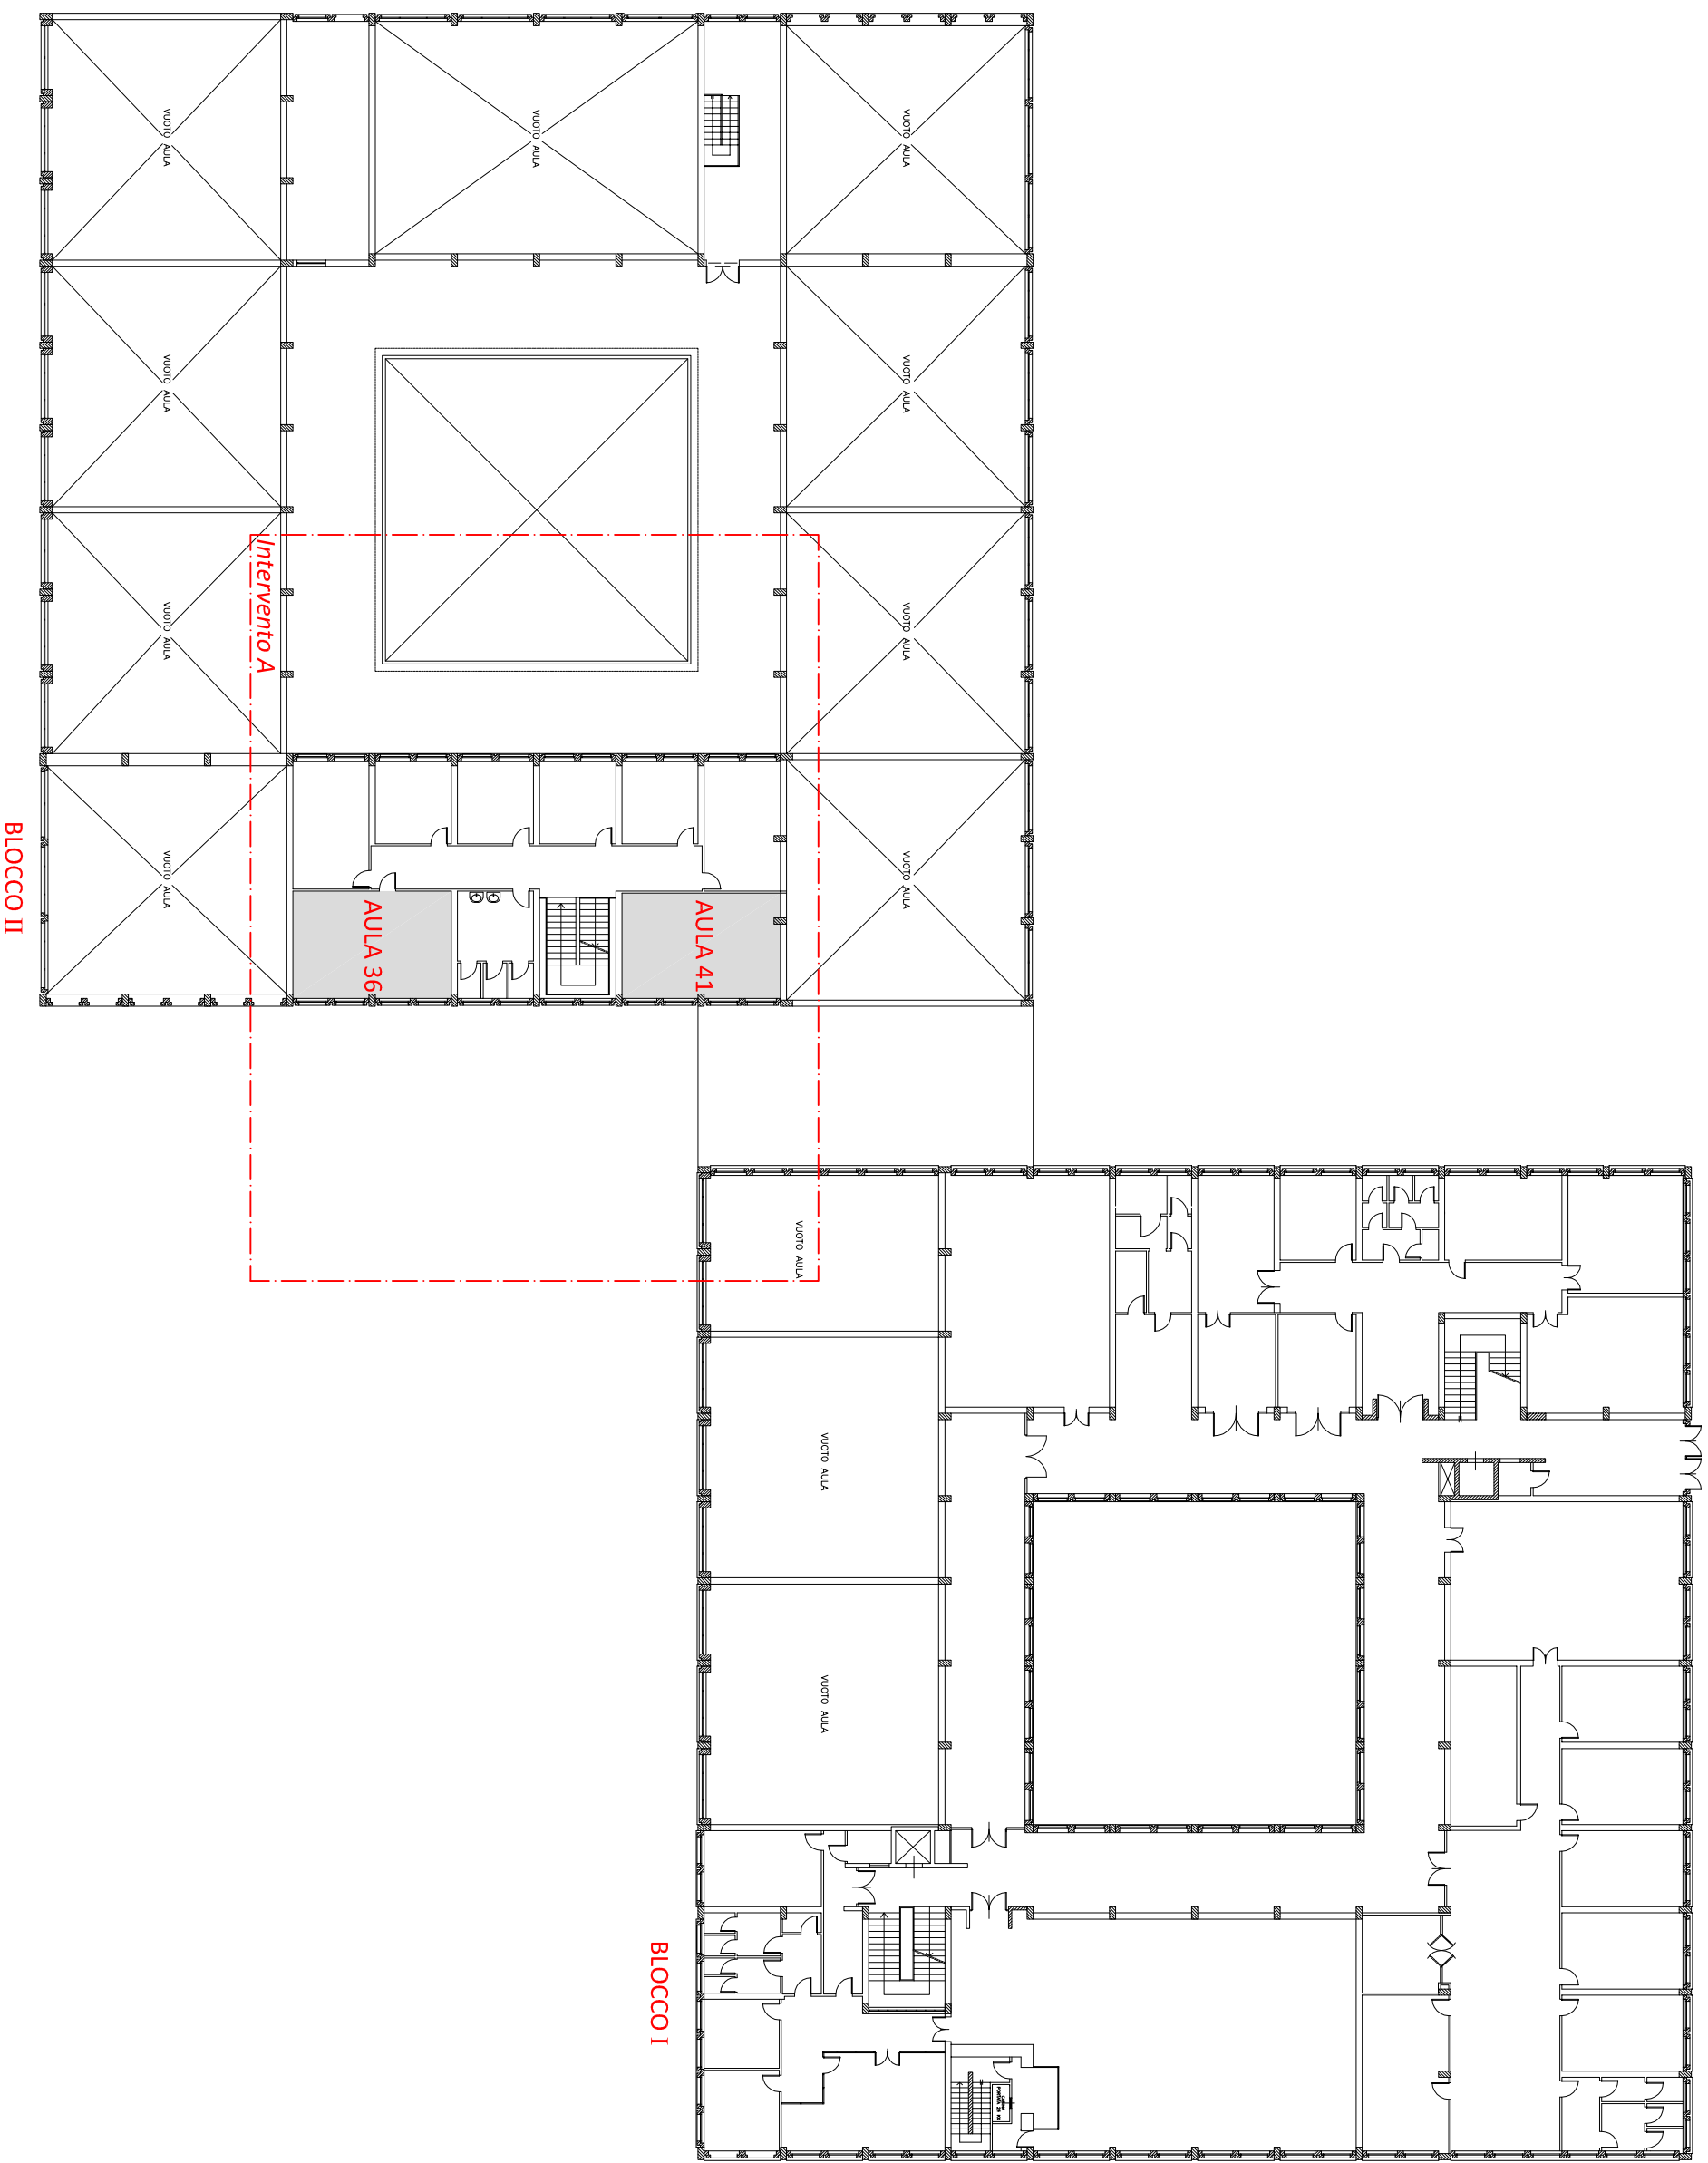

VUOTO AULA

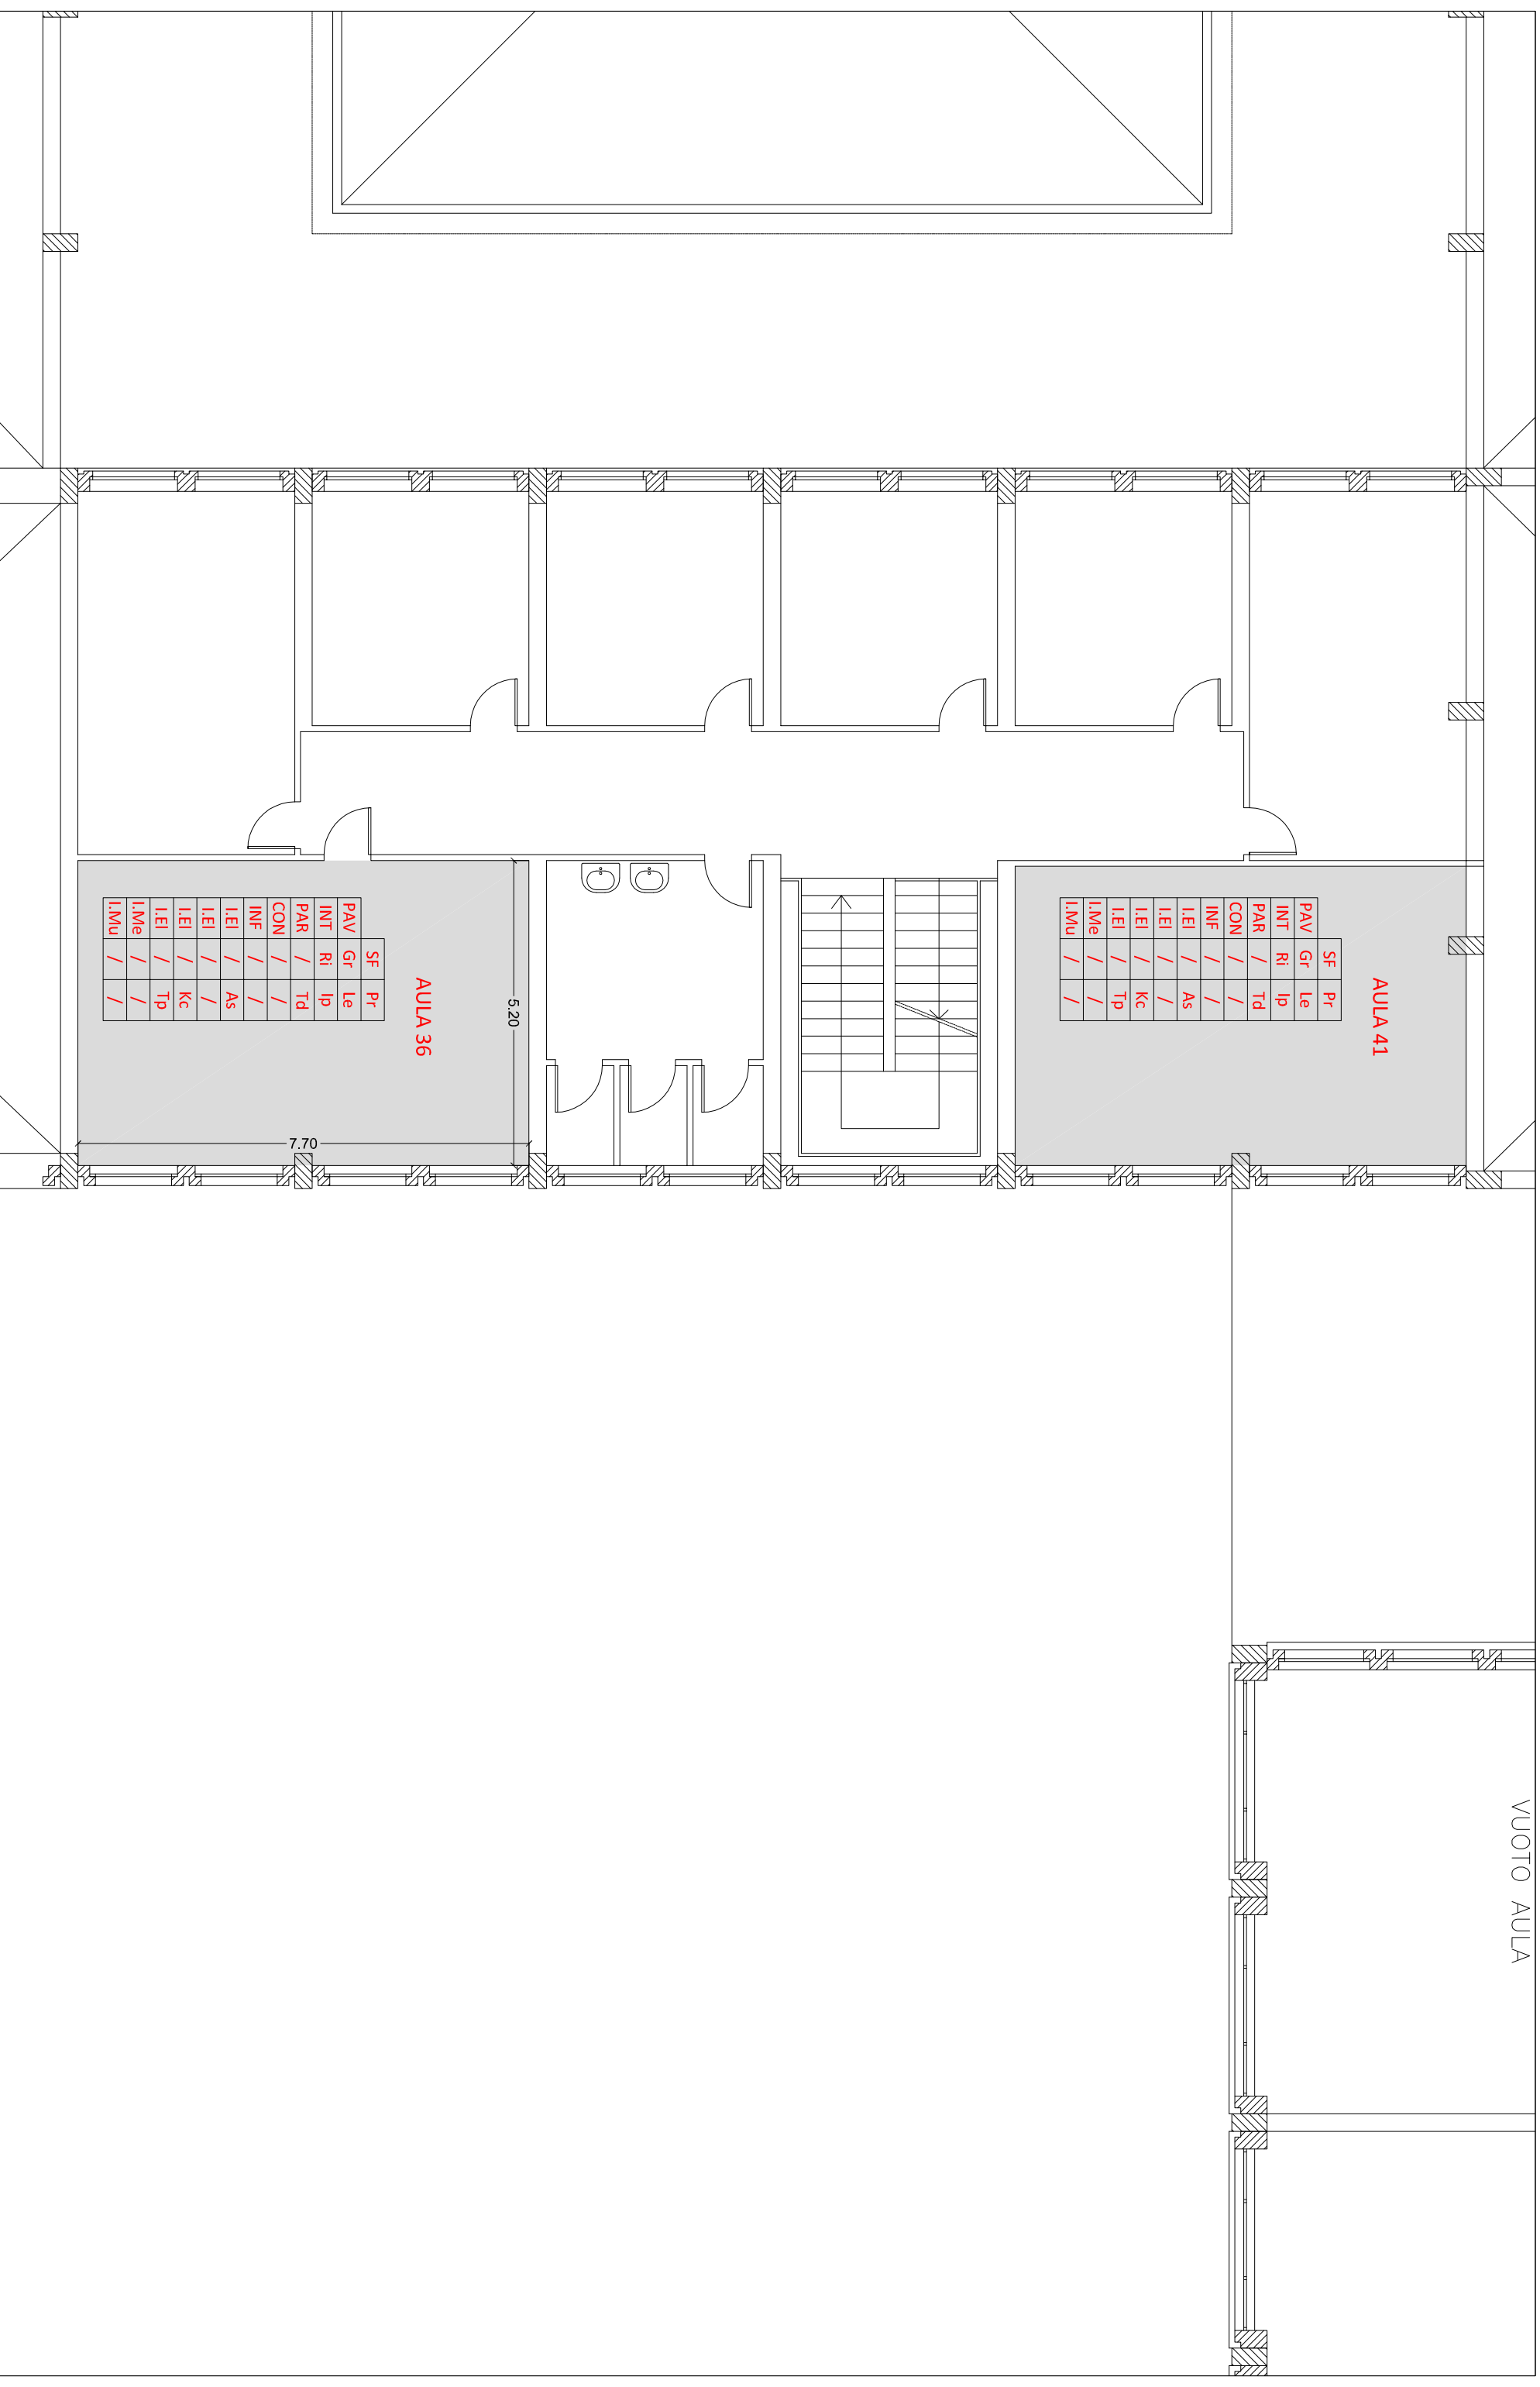

AULA 41

SF	Gr	Le	Pr
PAV	Ri	Ip	Le
INT	/	Td	/
PAR	/	/	/
CON	/	/	/
INF	/	/	/
LEI	/	As	/
LEI	/	/	/
LEI	/	Kc	/
LEI	/	Tp	/
L.Me	/	/	/
L.Mu	/	/	/

AULA 36

SF	Gr	Le	Pr
PAV	Ri	Ip	Le
INT	/	Td	/
PAR	/	/	/
CON	/	/	/
INF	/	/	/
LEI	/	As	/
LEI	/	/	/
LEI	/	Kc	/
LEI	/	Tp	/
L.Me	/	/	/
L.Mu	/	/	/

INTERVENTI VARI DI ADEGUAMENTO NELLE AULE DI ATENEO
LOTTO 2

Pianta Piano Primo - Intervento A

scala 1:100



CITTADELLA UNIVERSITARIA
Edificio "5"