




UNIVERSITA' DEGLI STUDI DI CATANIA

Area della Progettazione, dello Sviluppo Edilizio e della Manutenzione

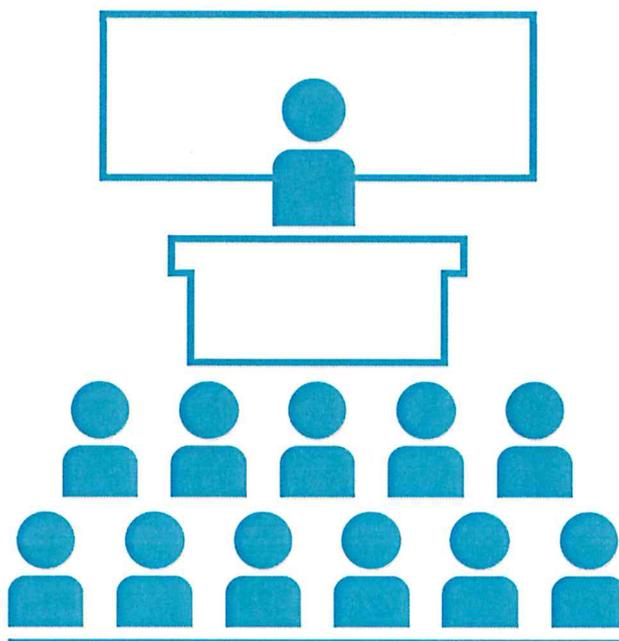

Progettisti aspetti edili e tecnico amministrativi:

geom. orazio arena
arch. barbara carfi
ing. umberto grimaldi
geom. giuseppe mазеео
arch. eleonora porto

Progettisti aspetti termomeccanici:

ing. giuseppe castrogiovanni
ing. andrea lo giudice

Progettisti aspetti elettrici e speciali:

ing. fabio filippino
dott. francesco la spina
p.i. alessandro molino

Coordinatore della sicurezza in fase di progettazione:

geom. salvatore pulvirenti

Visto: IL RUP

arch. sebastiano pulvirenti

Visto: IL DIRIGENTE

dott. carlo vicarelli



Progetto Aule didattiche Ateneo di Catania

Interventi di manutenzione e arredamento aule

Elaborato
grafico ARR:

BLOCCO 1 - Palazzo Pedagoggi

Data:


Settembre 2018


LEGENDA

TIPOLOGIA ARREDO STATO DI FATTO

- A** sedute in piano
- B** sedute su gradoni lineari
- C** sedute su gradoni curvi

- 1** sedute multiple fisse con banco lavoro
- 2** sedute multiple fisse con ribaltina
- 3** sedute multiple fisse
- 3.a** sedute multiple fisse curve
- 4** sedie singole e tavoli studio
- 5** sedie singole
- 6** sedie multiple non fissate con ribaltina
- 7** sedie singole con ribaltina

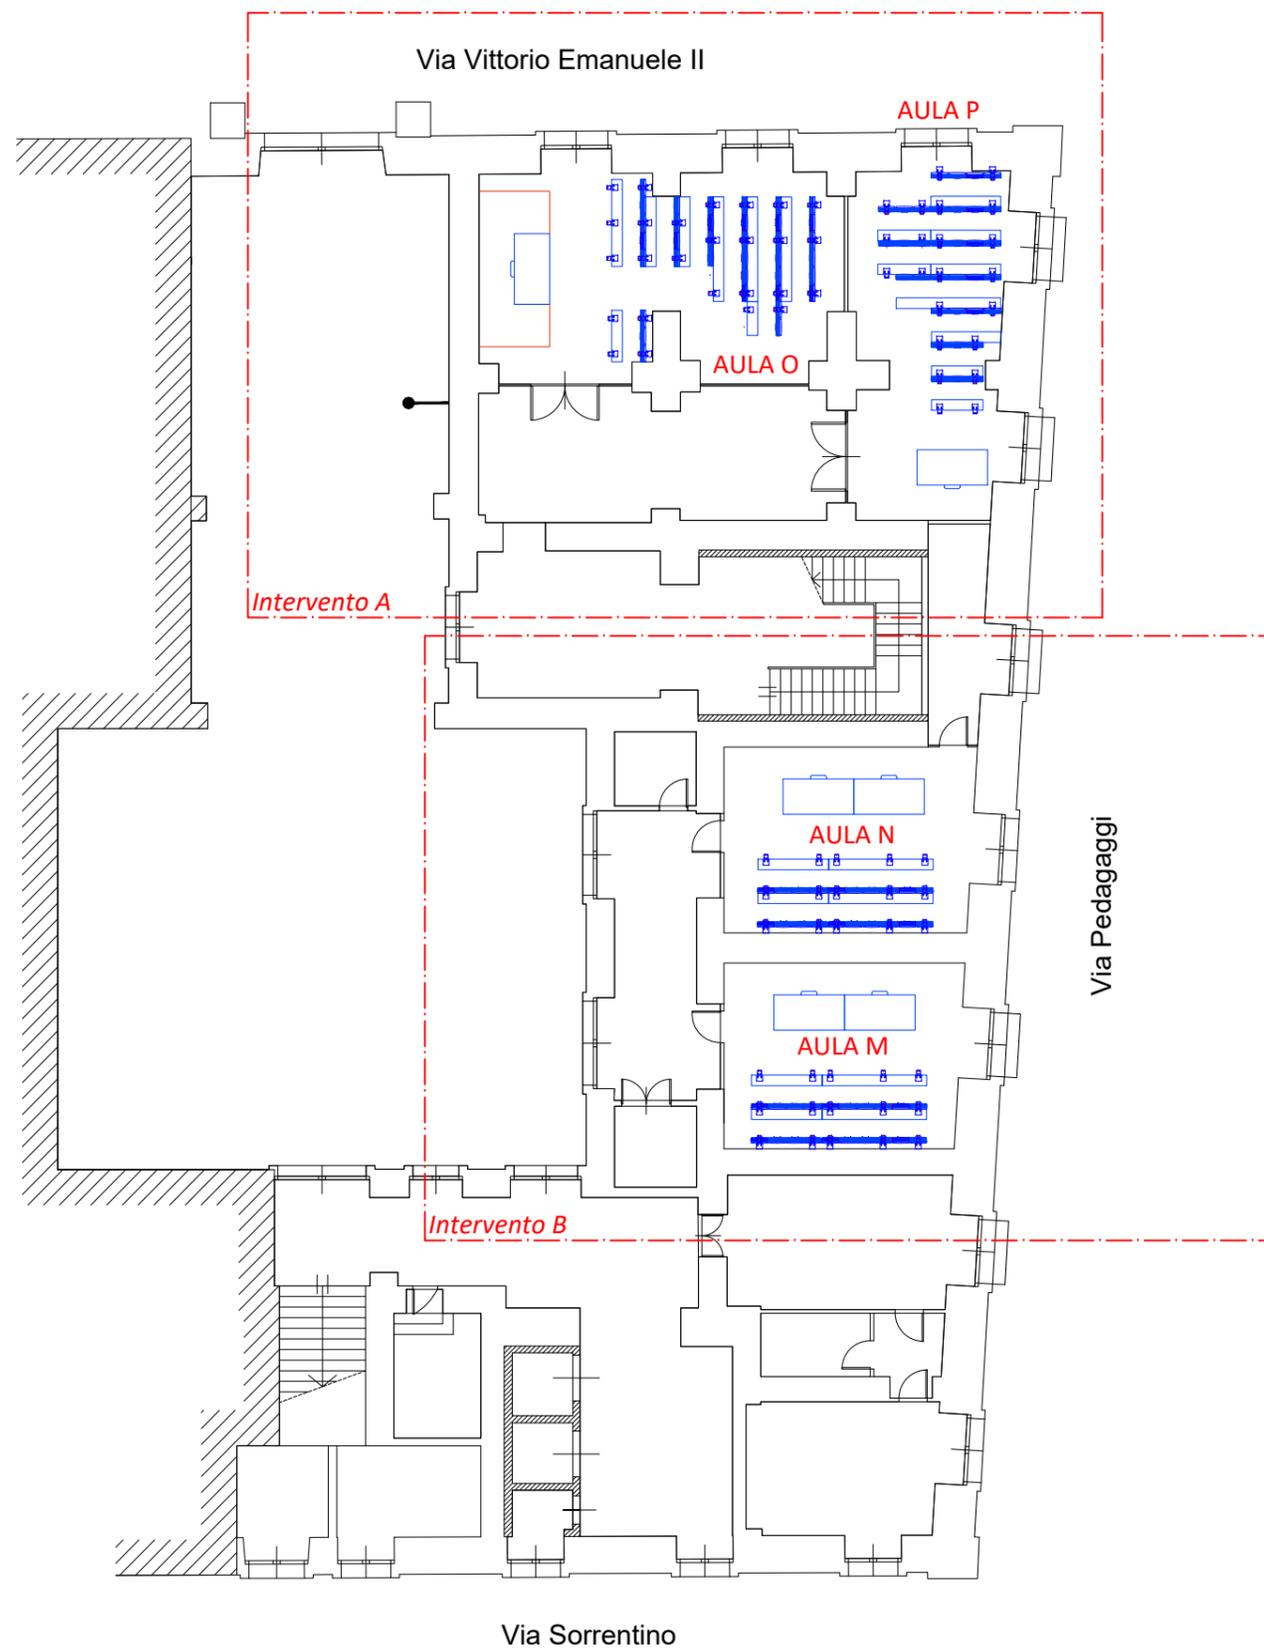

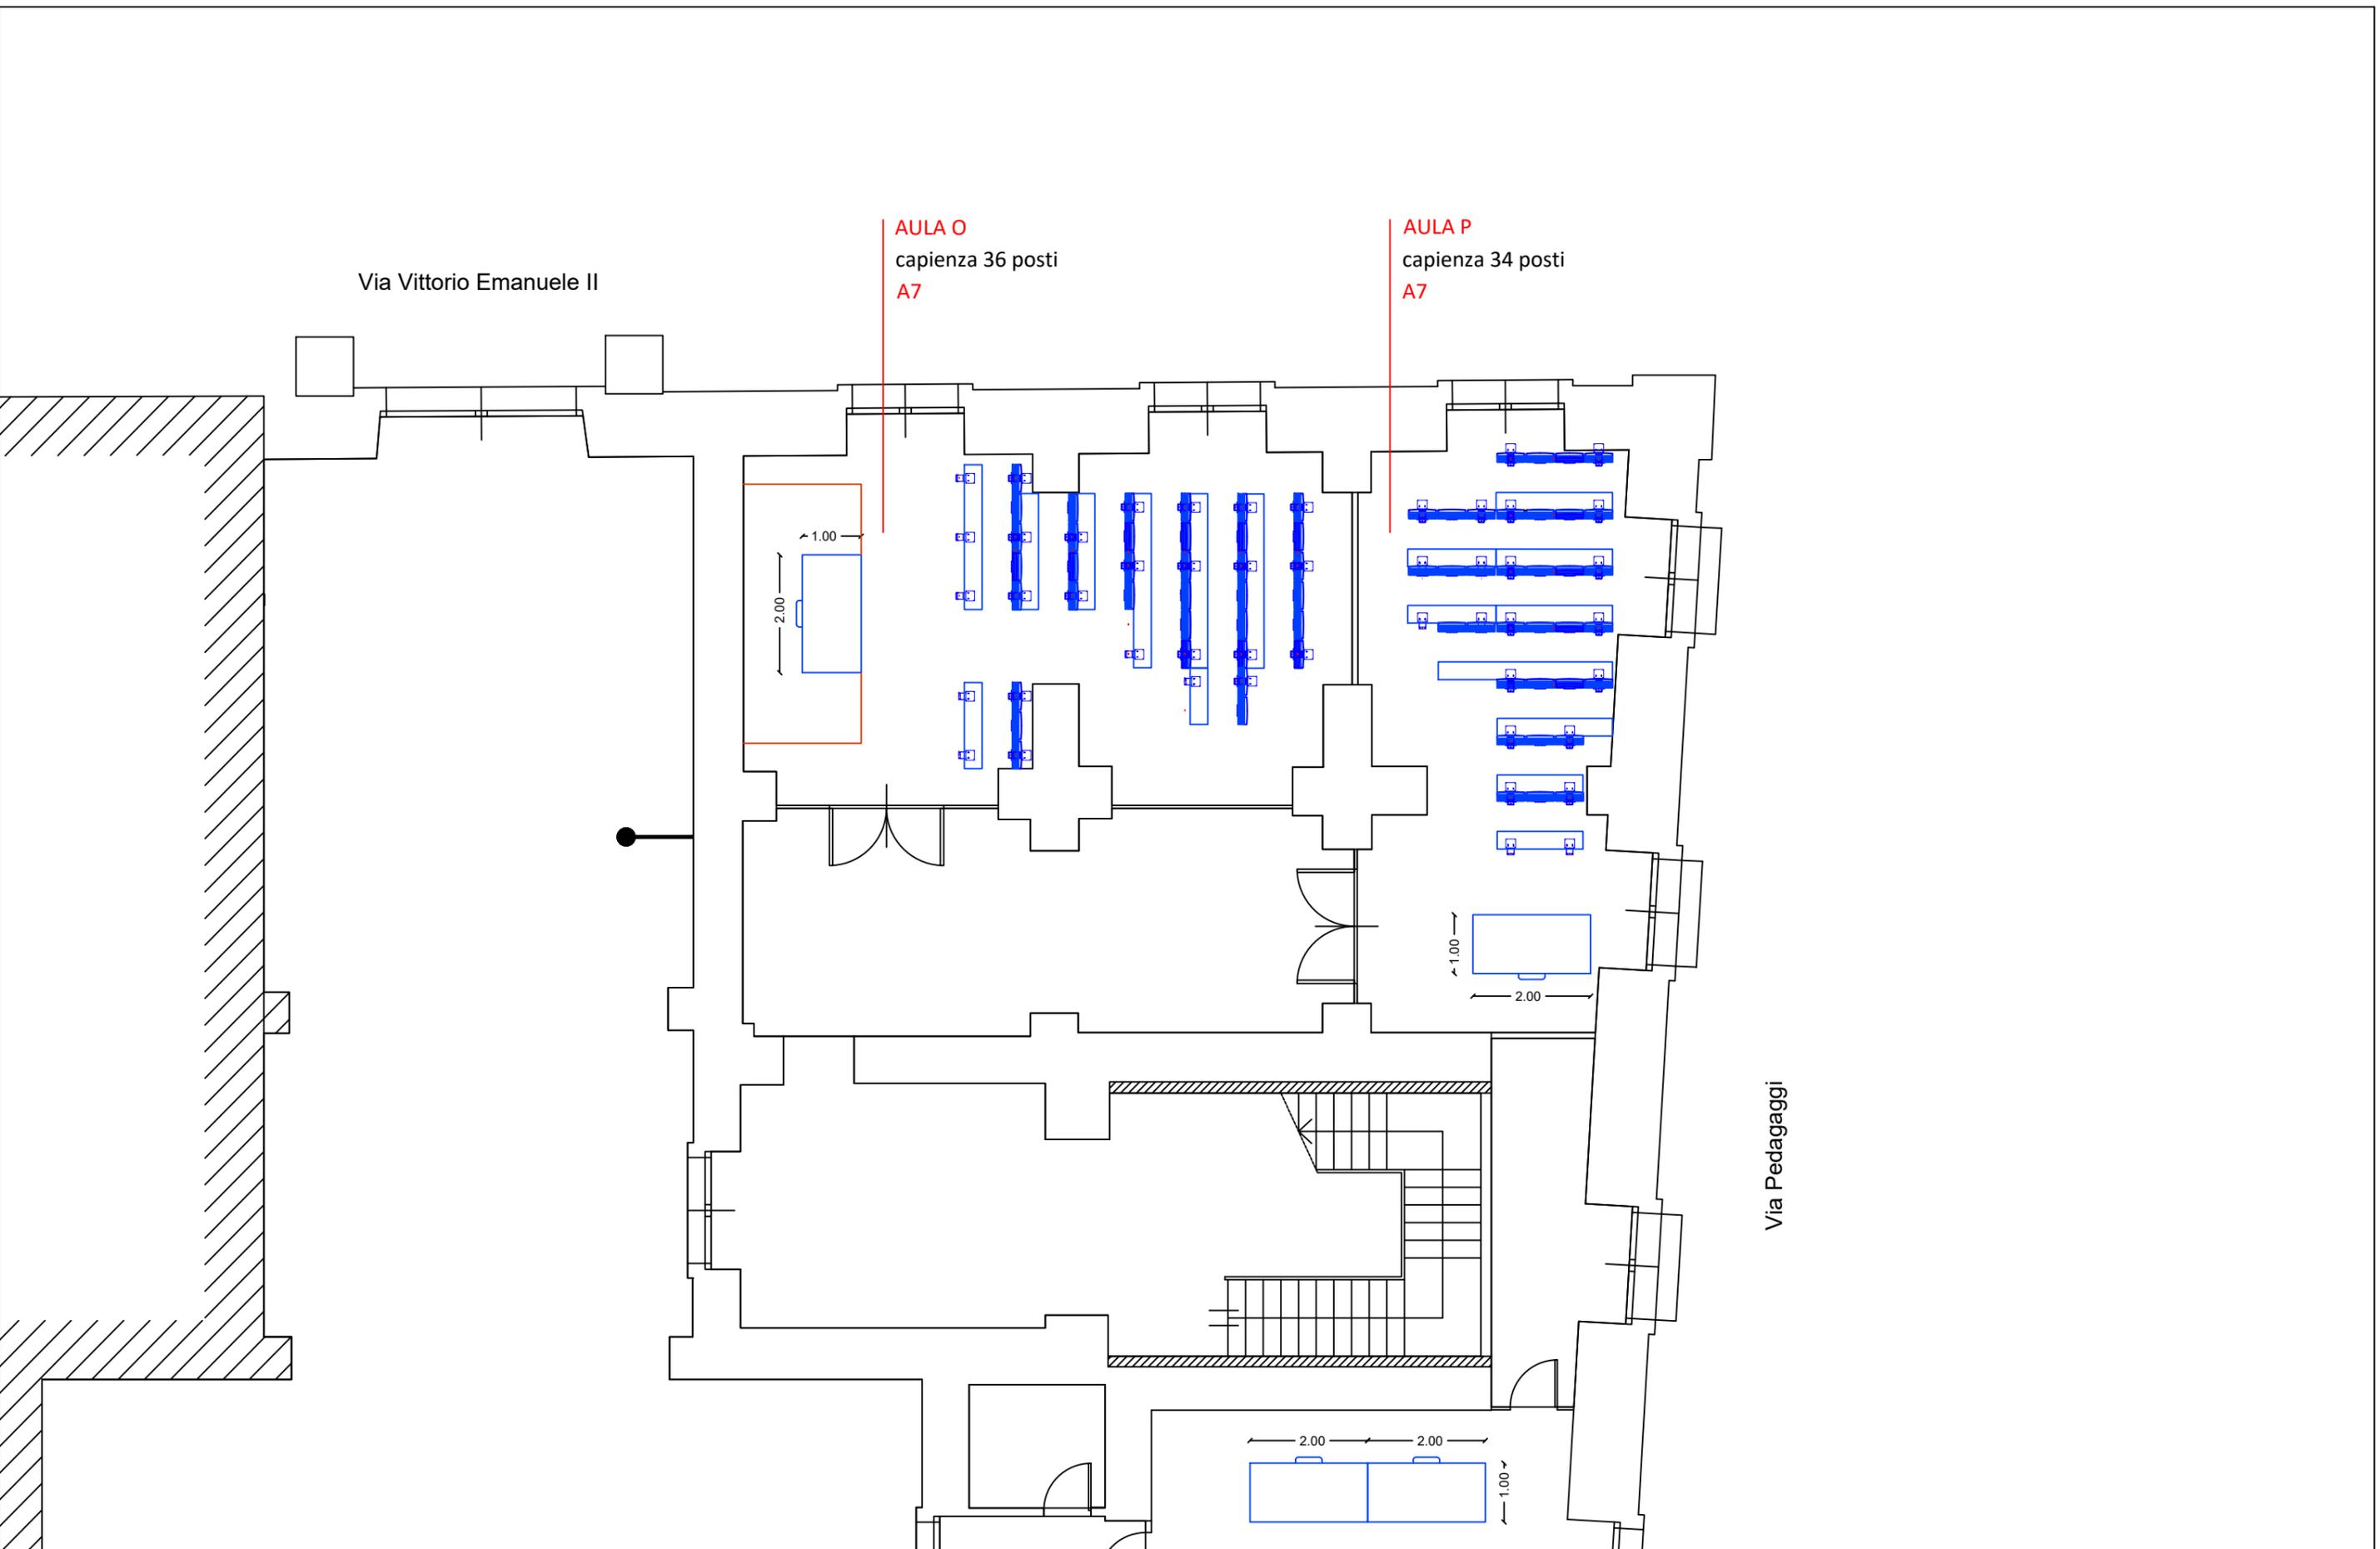


INTERVENTI VARI DI ADEGUAMENTO NELLE AULE DI ATENEO
BLOCCO 1

ARREDAMENTO
Pianta Piano Terra - Intervento A
scala 1:100



Palazzo Pedagoggi


1.a

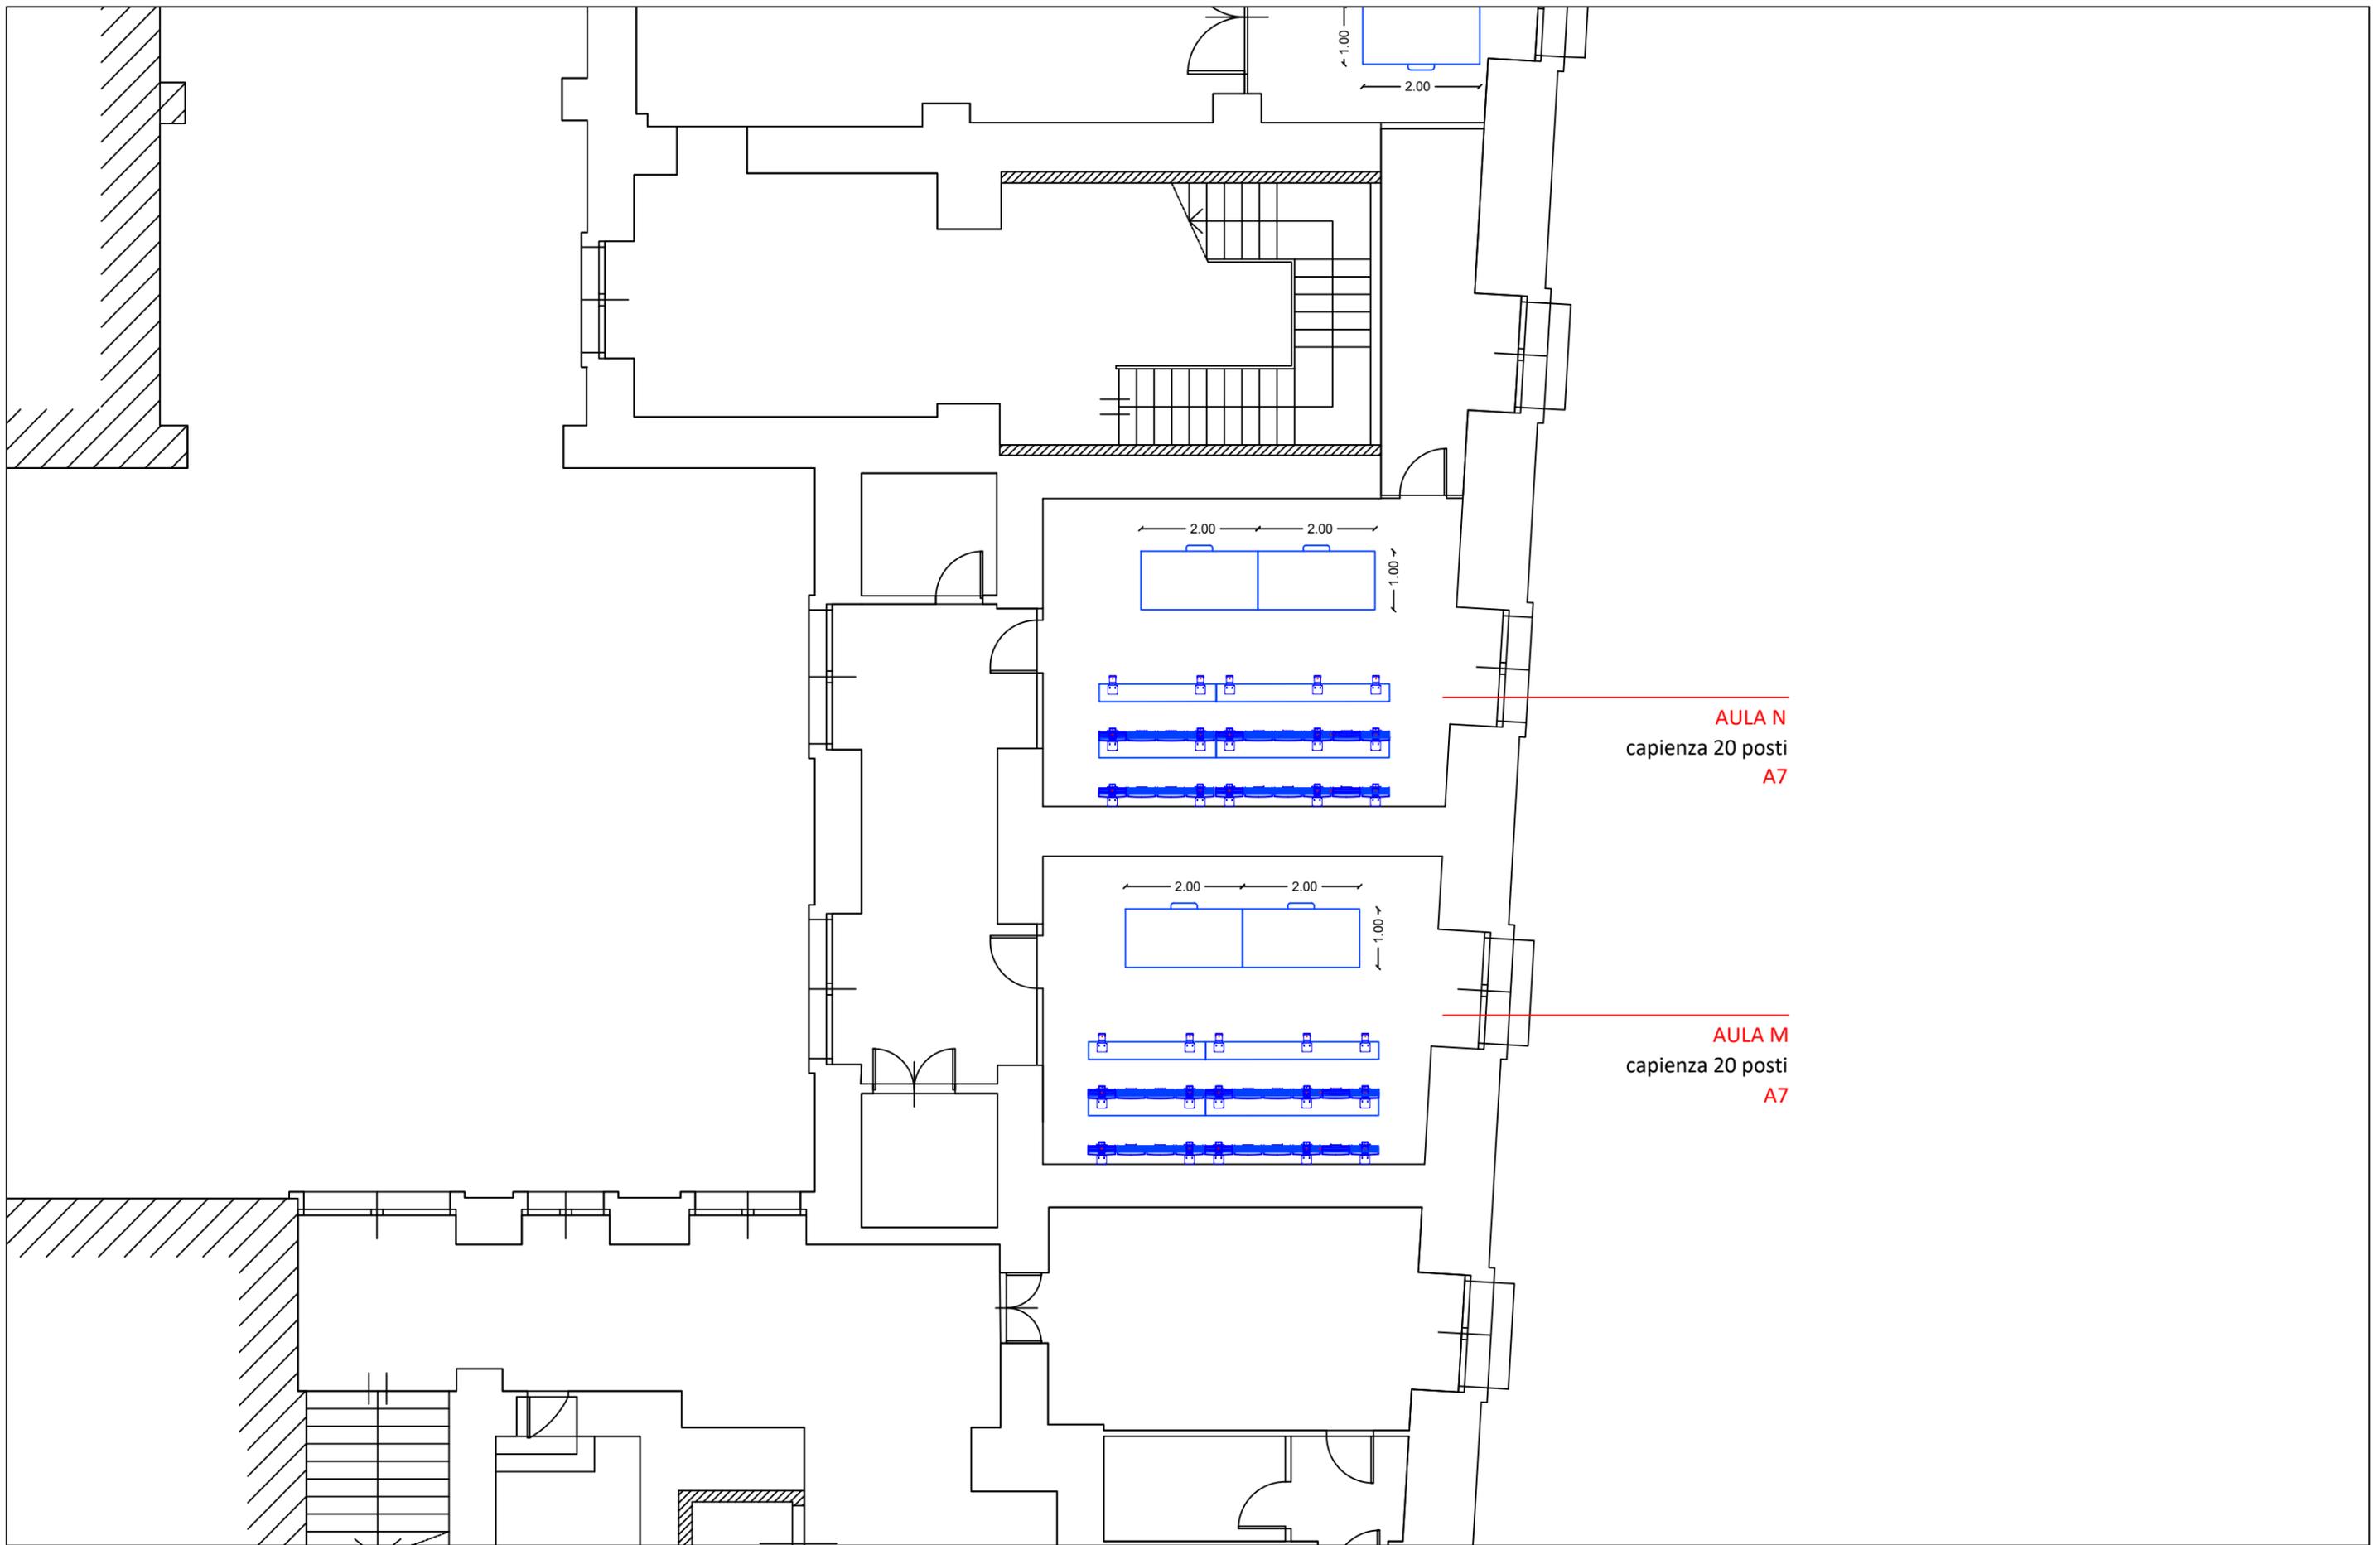


AULA N
capienza 20 posti
A7

AULA M
capienza 20 posti
A7



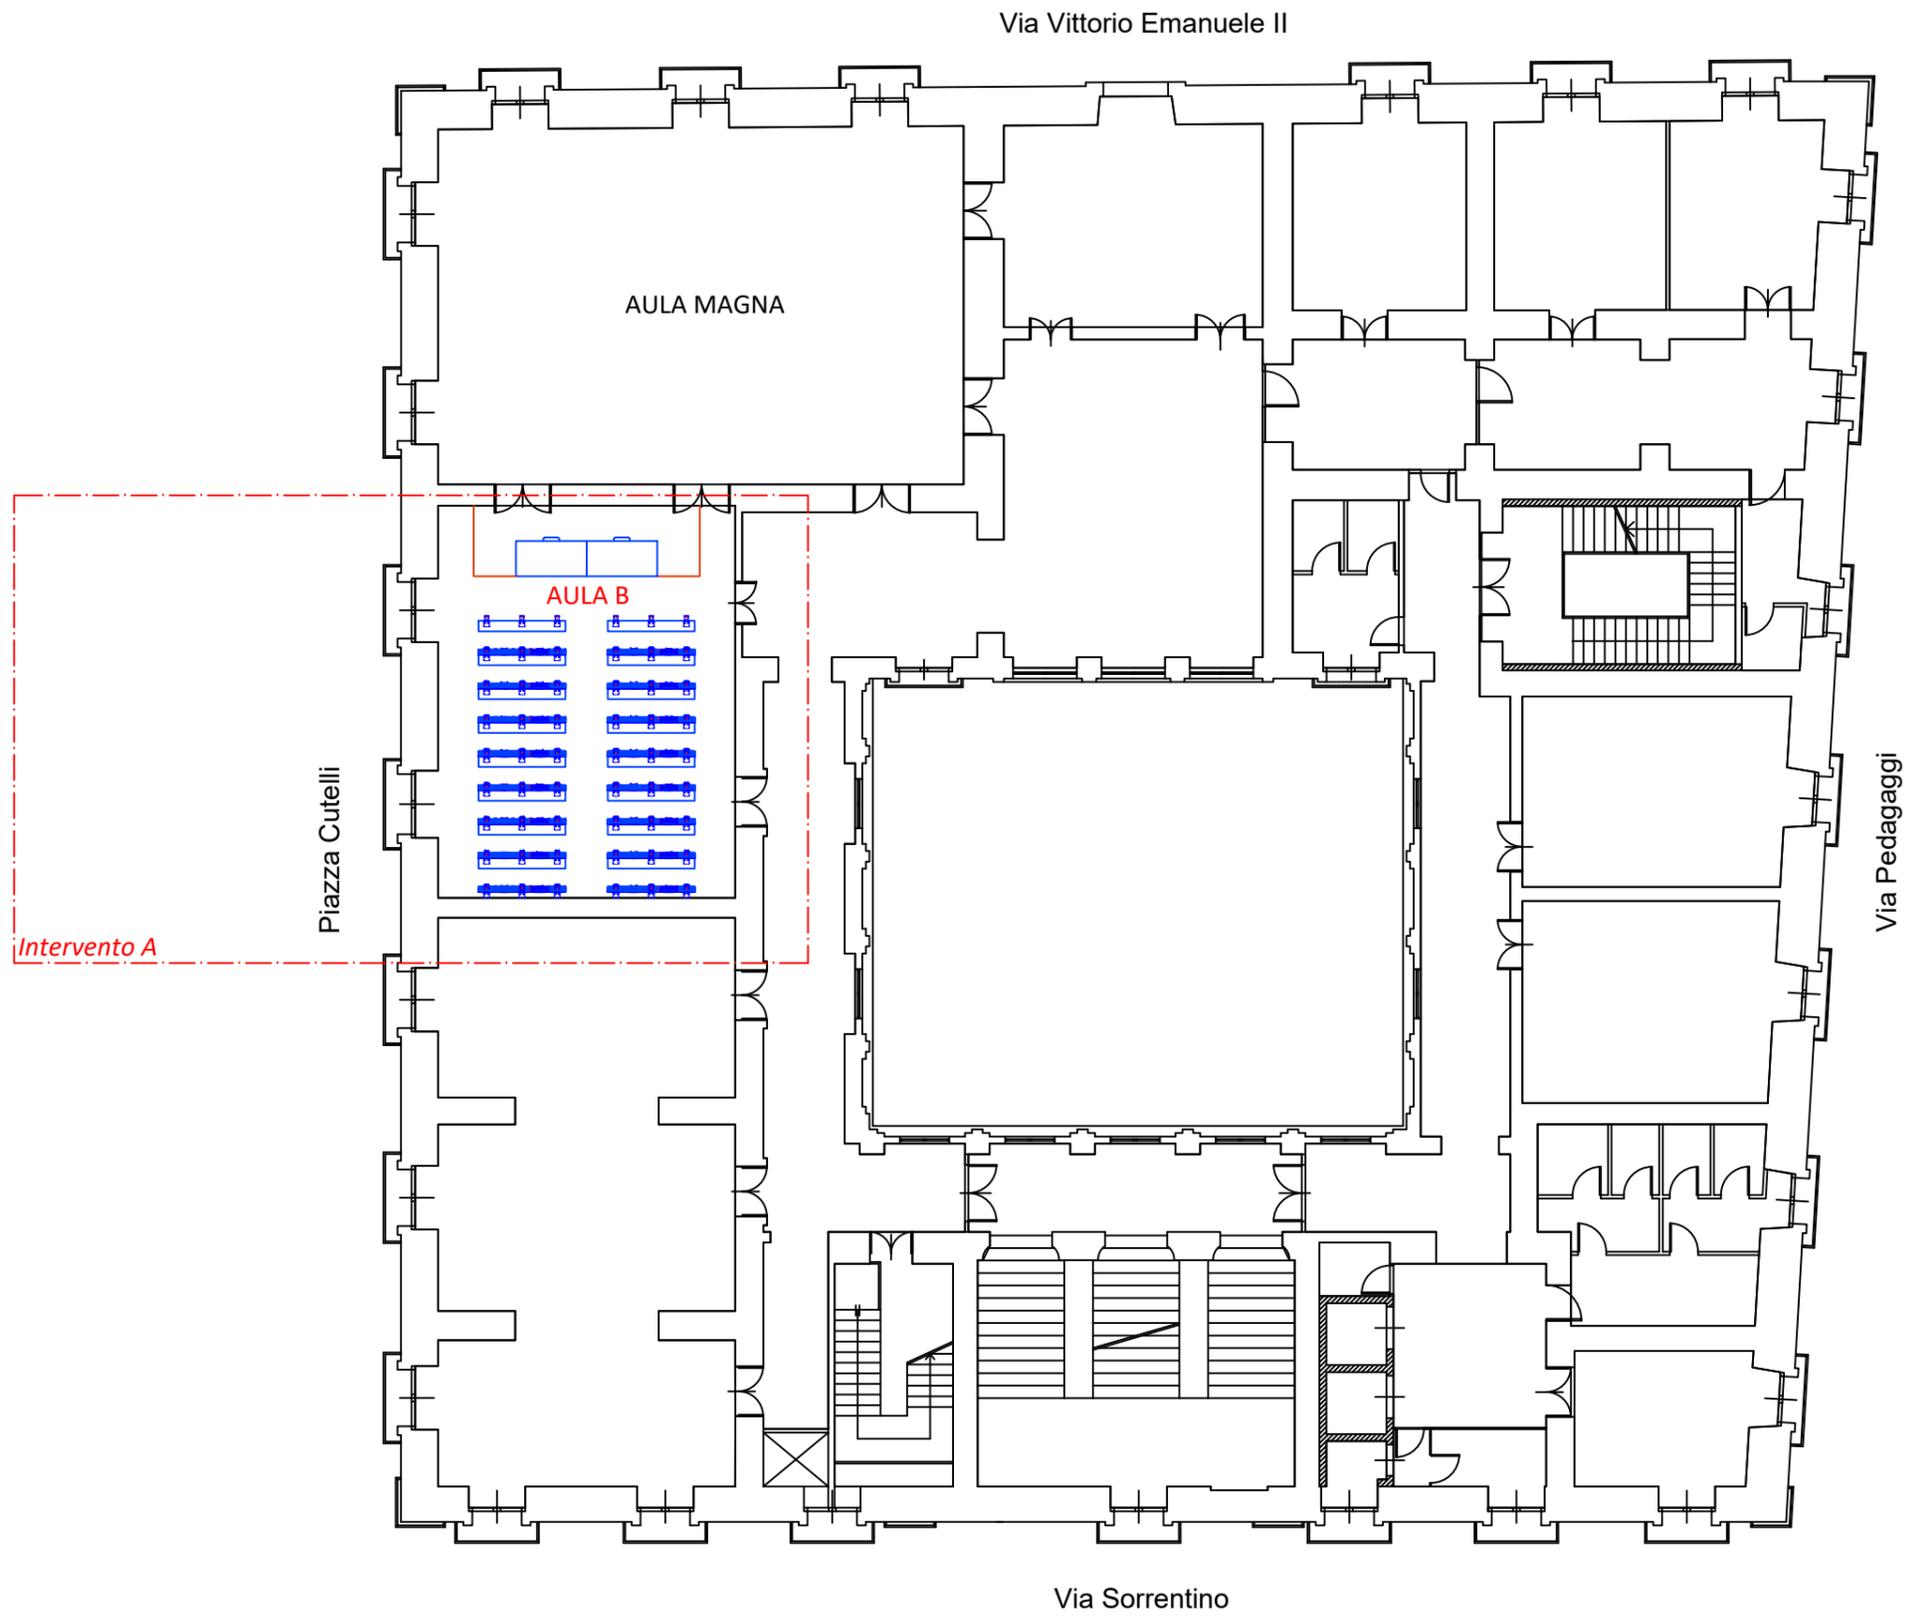

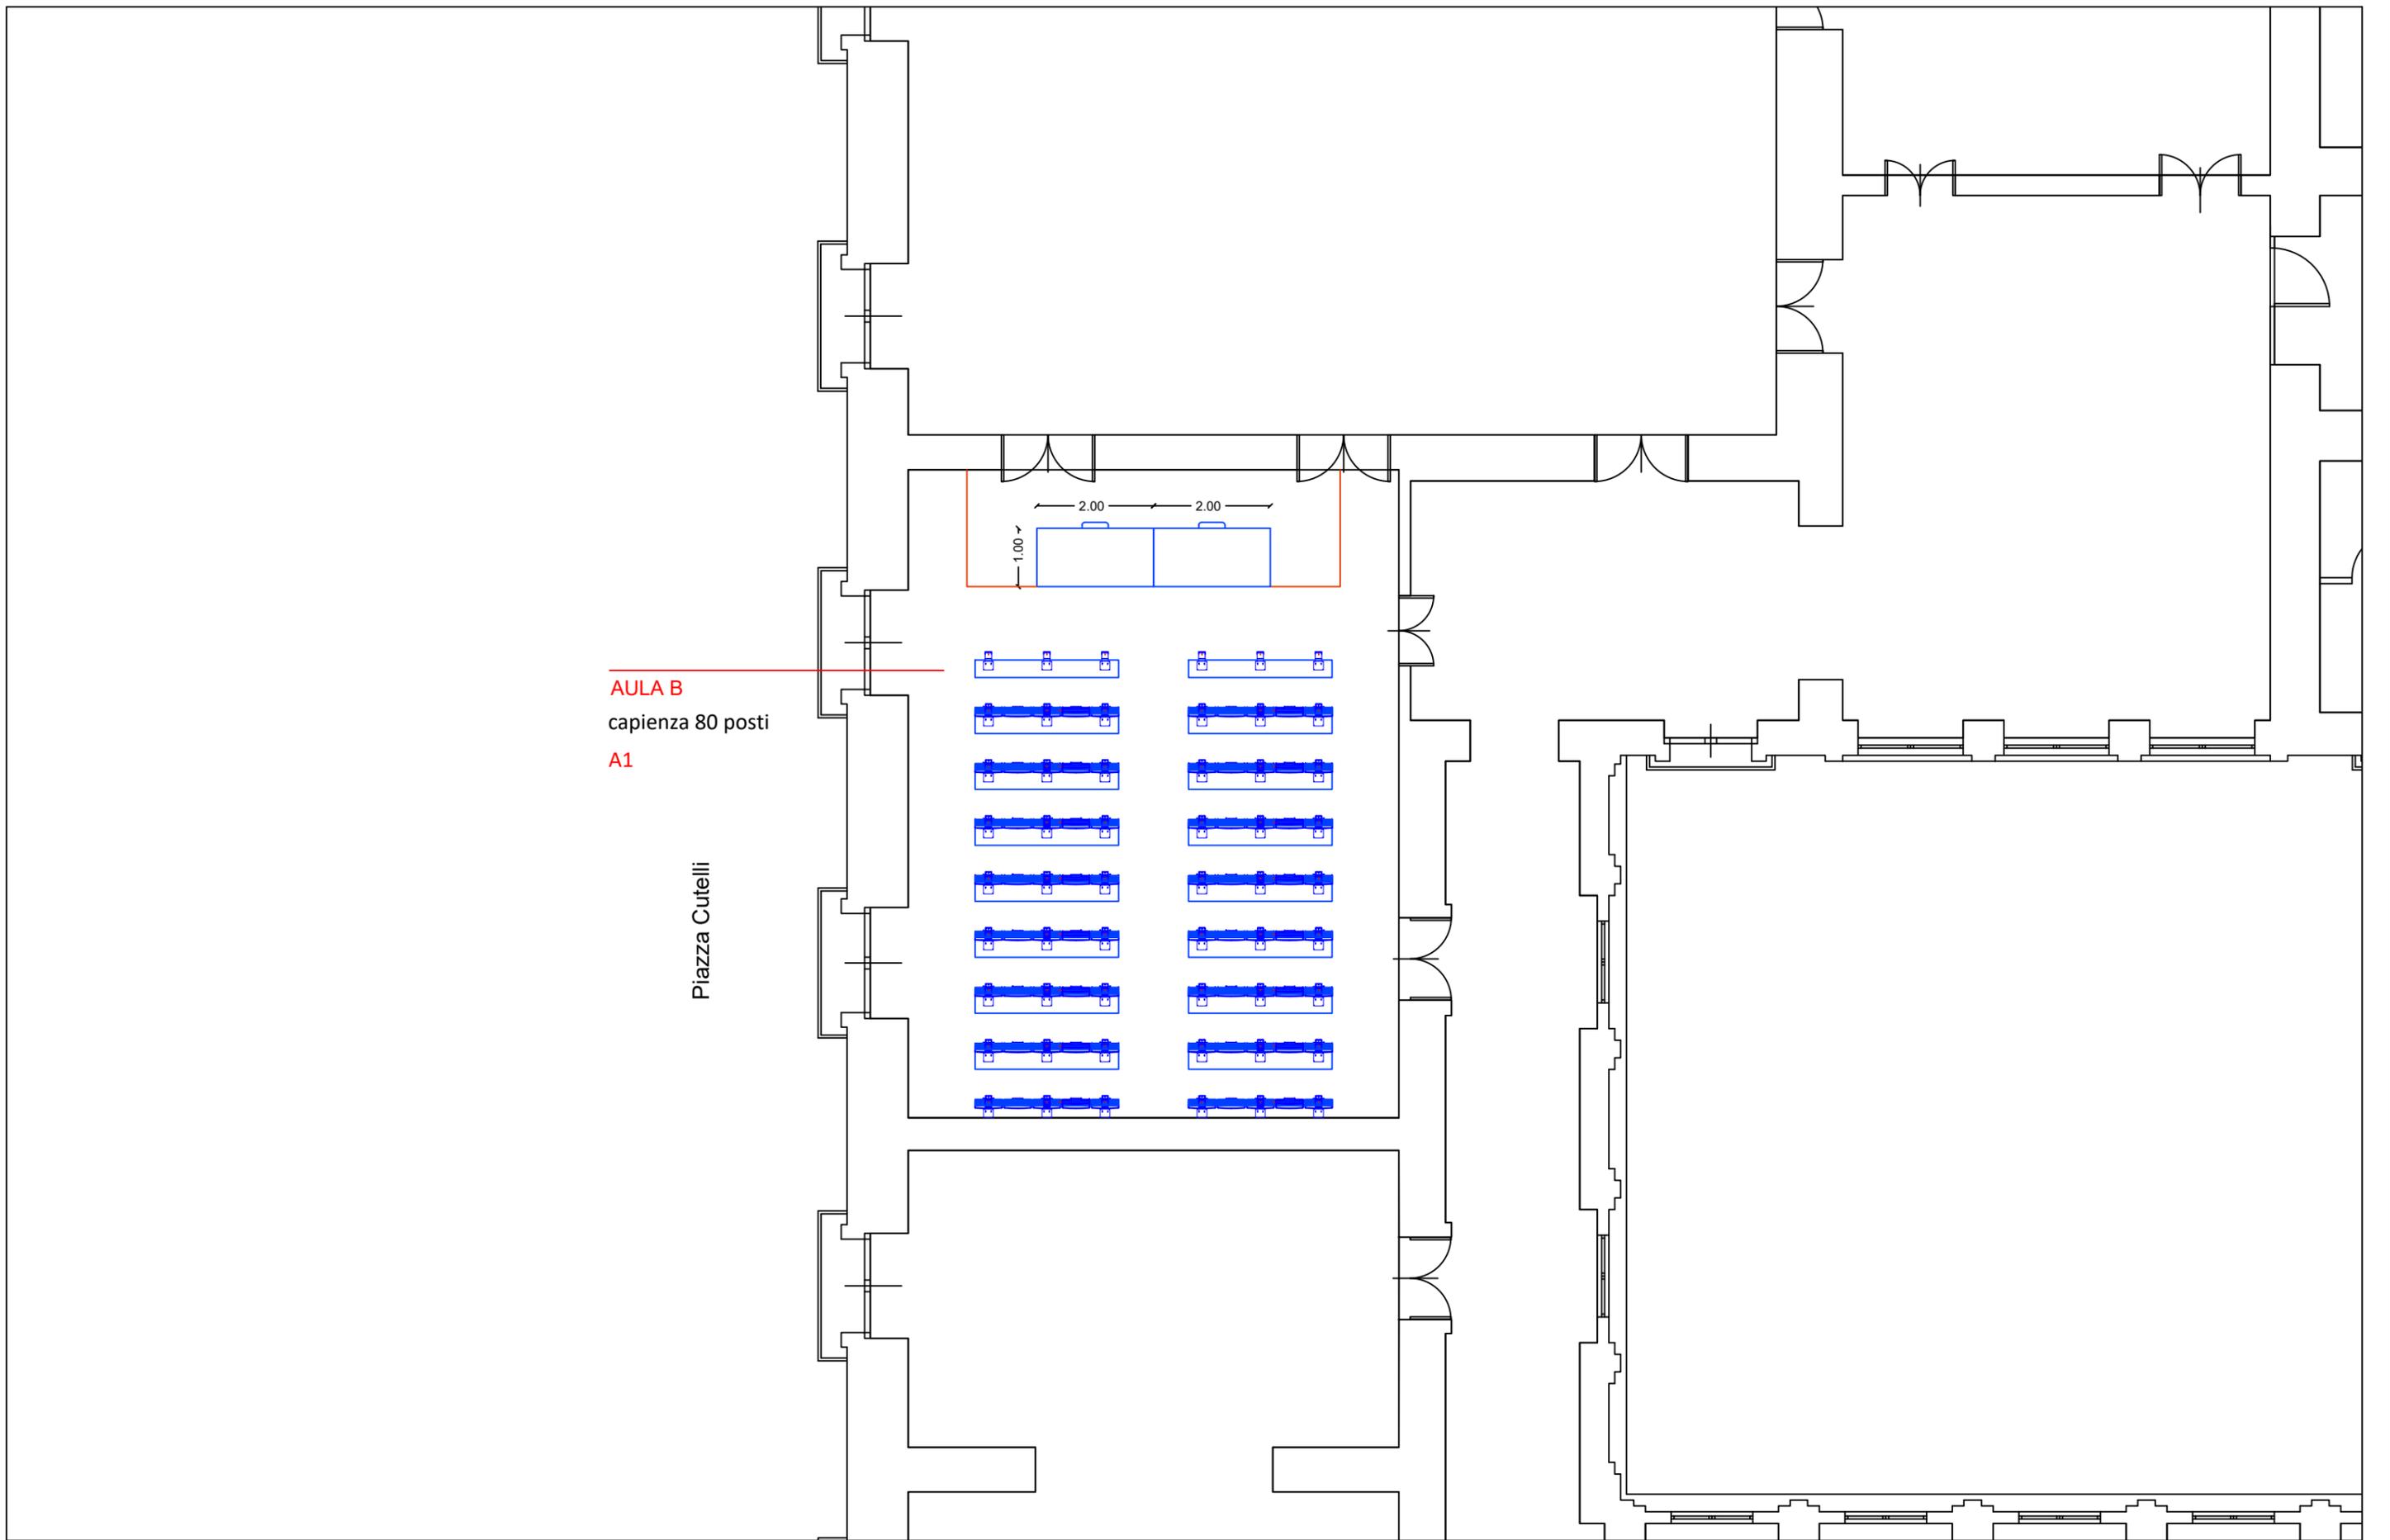



AULA B
capienza 80 posti
A1

Piazza Cutelli



Via Vittorio Emanuele II

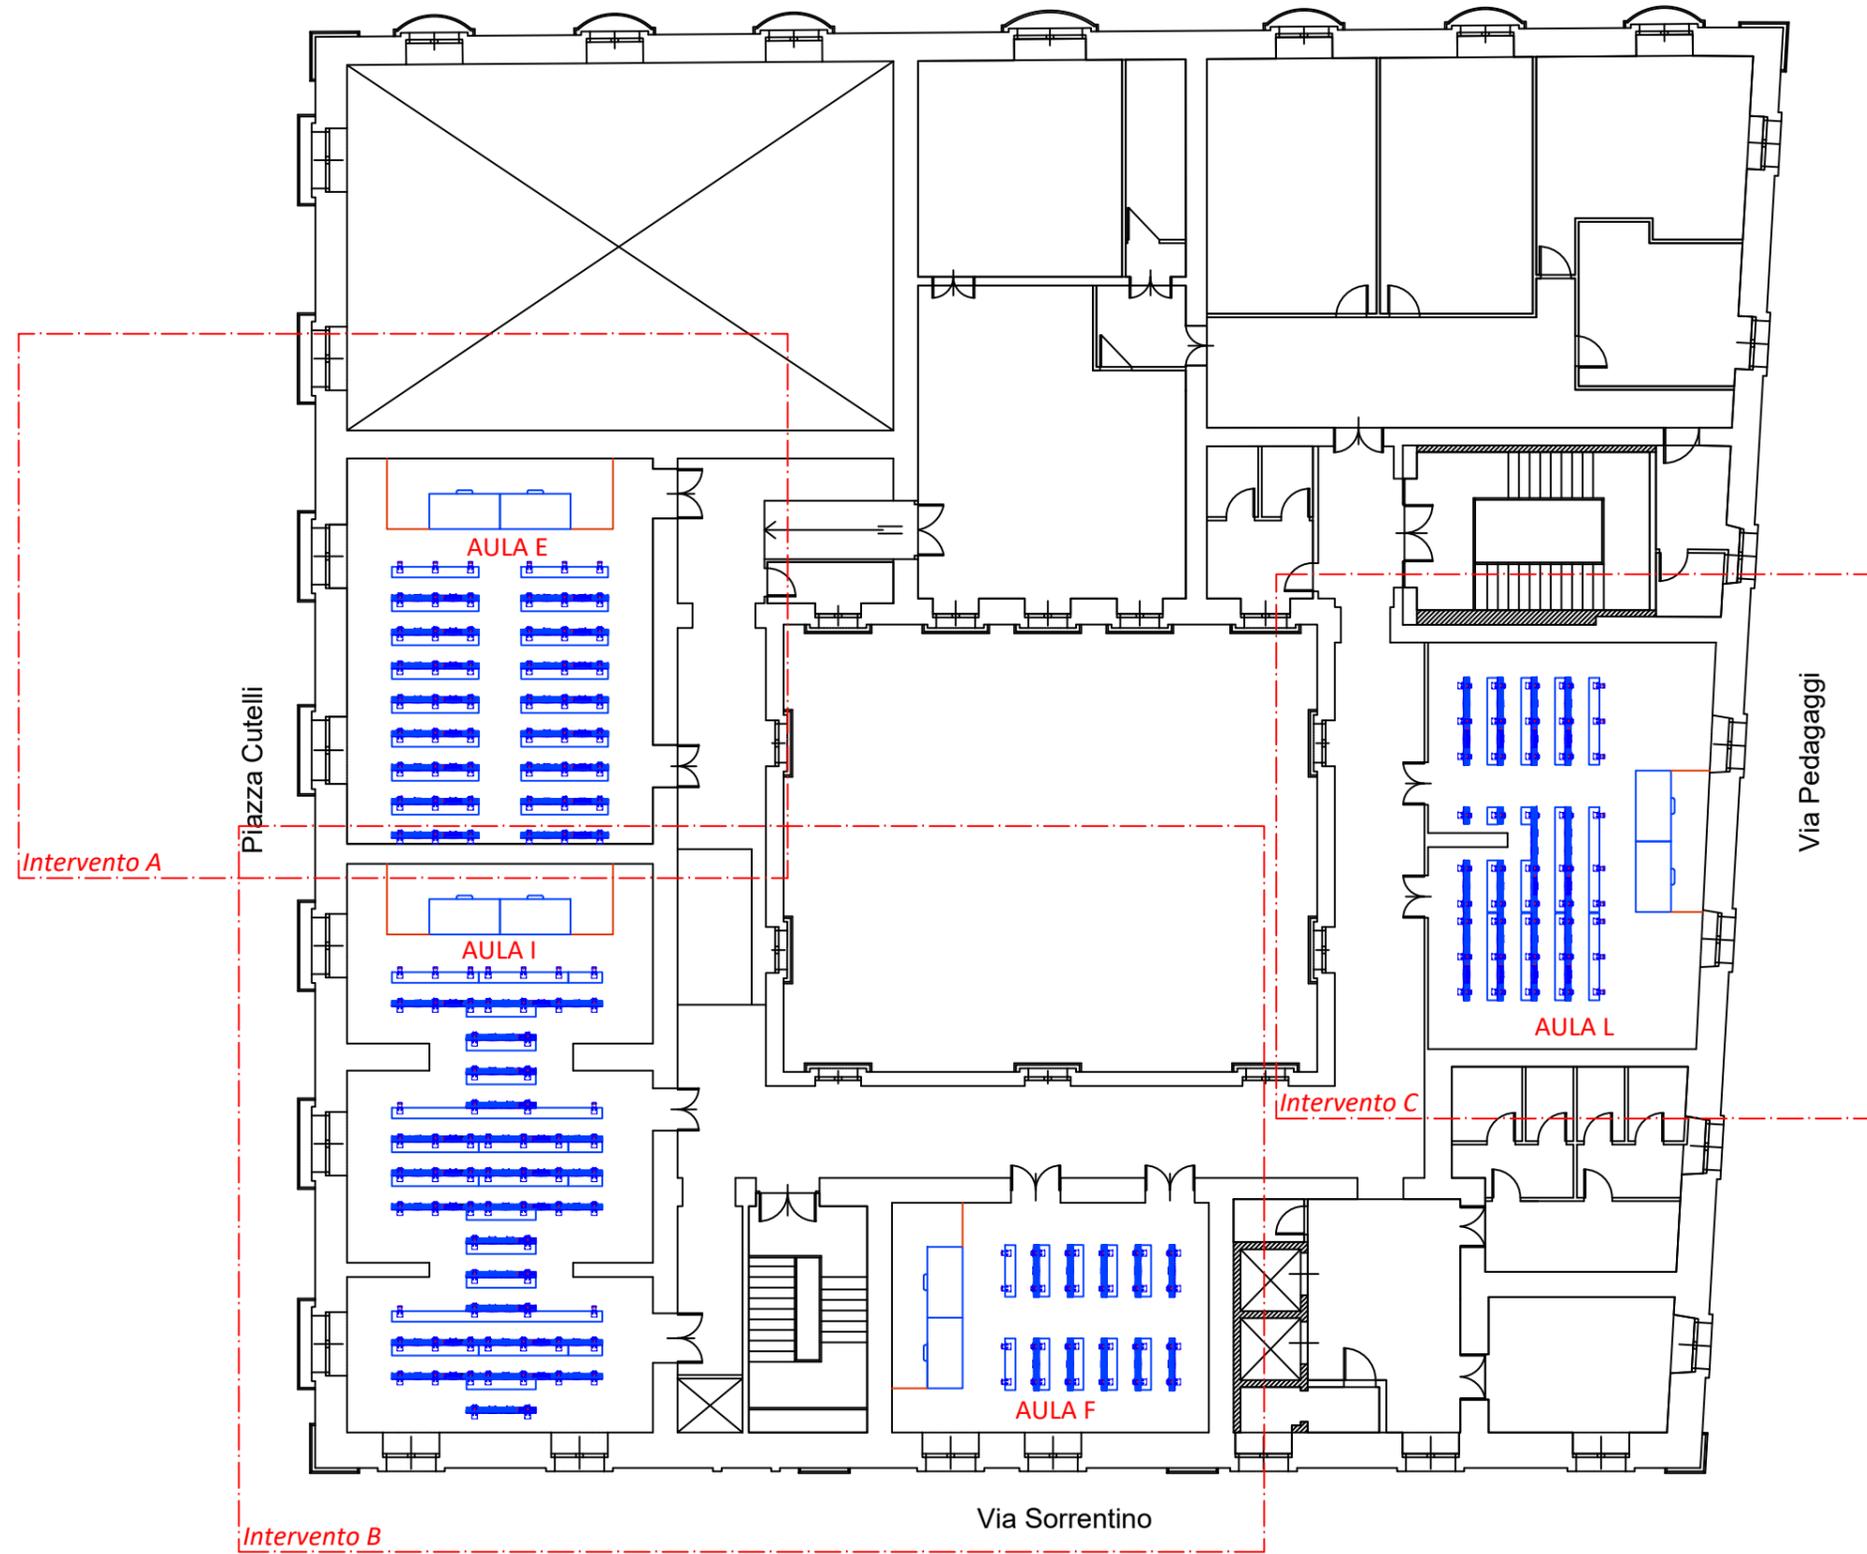

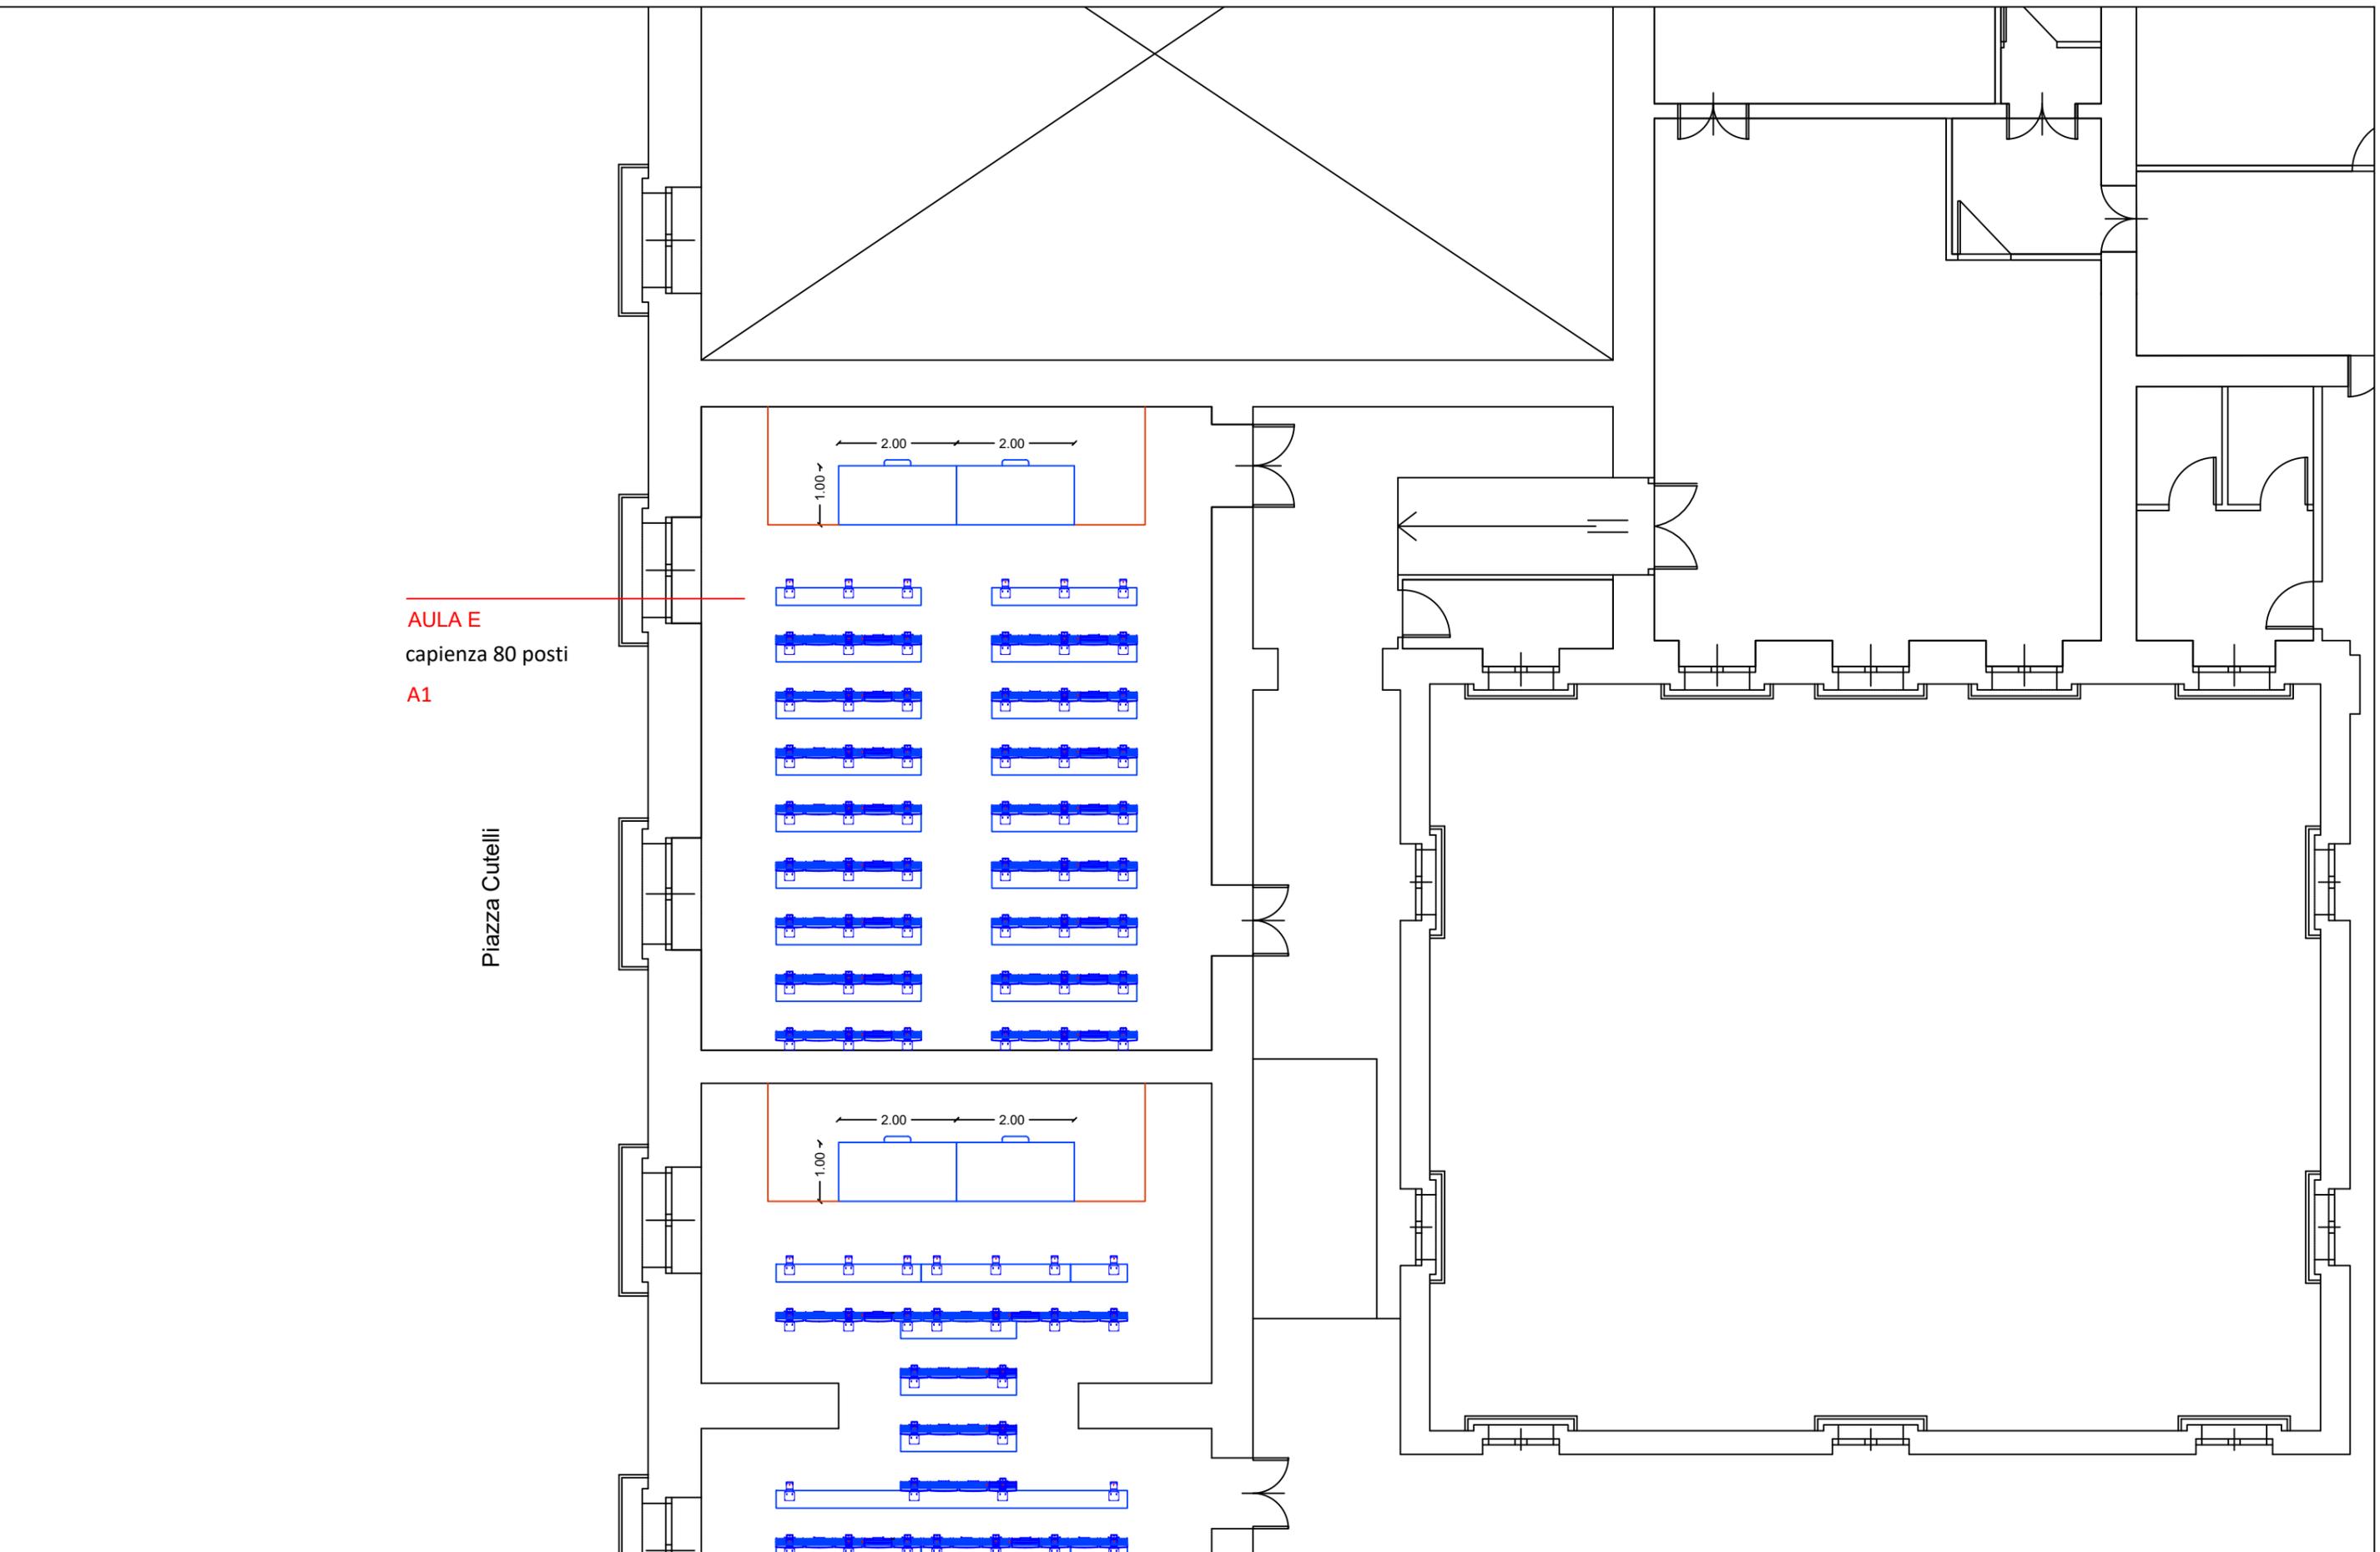

AULA E
 capienza 80 posti
 A1

Piazza Cutelli




AULA I
capienza 100 posti
A4

Piazza Cutelli

Via Sorrentino

AULA F
capienza 30 posti
A1



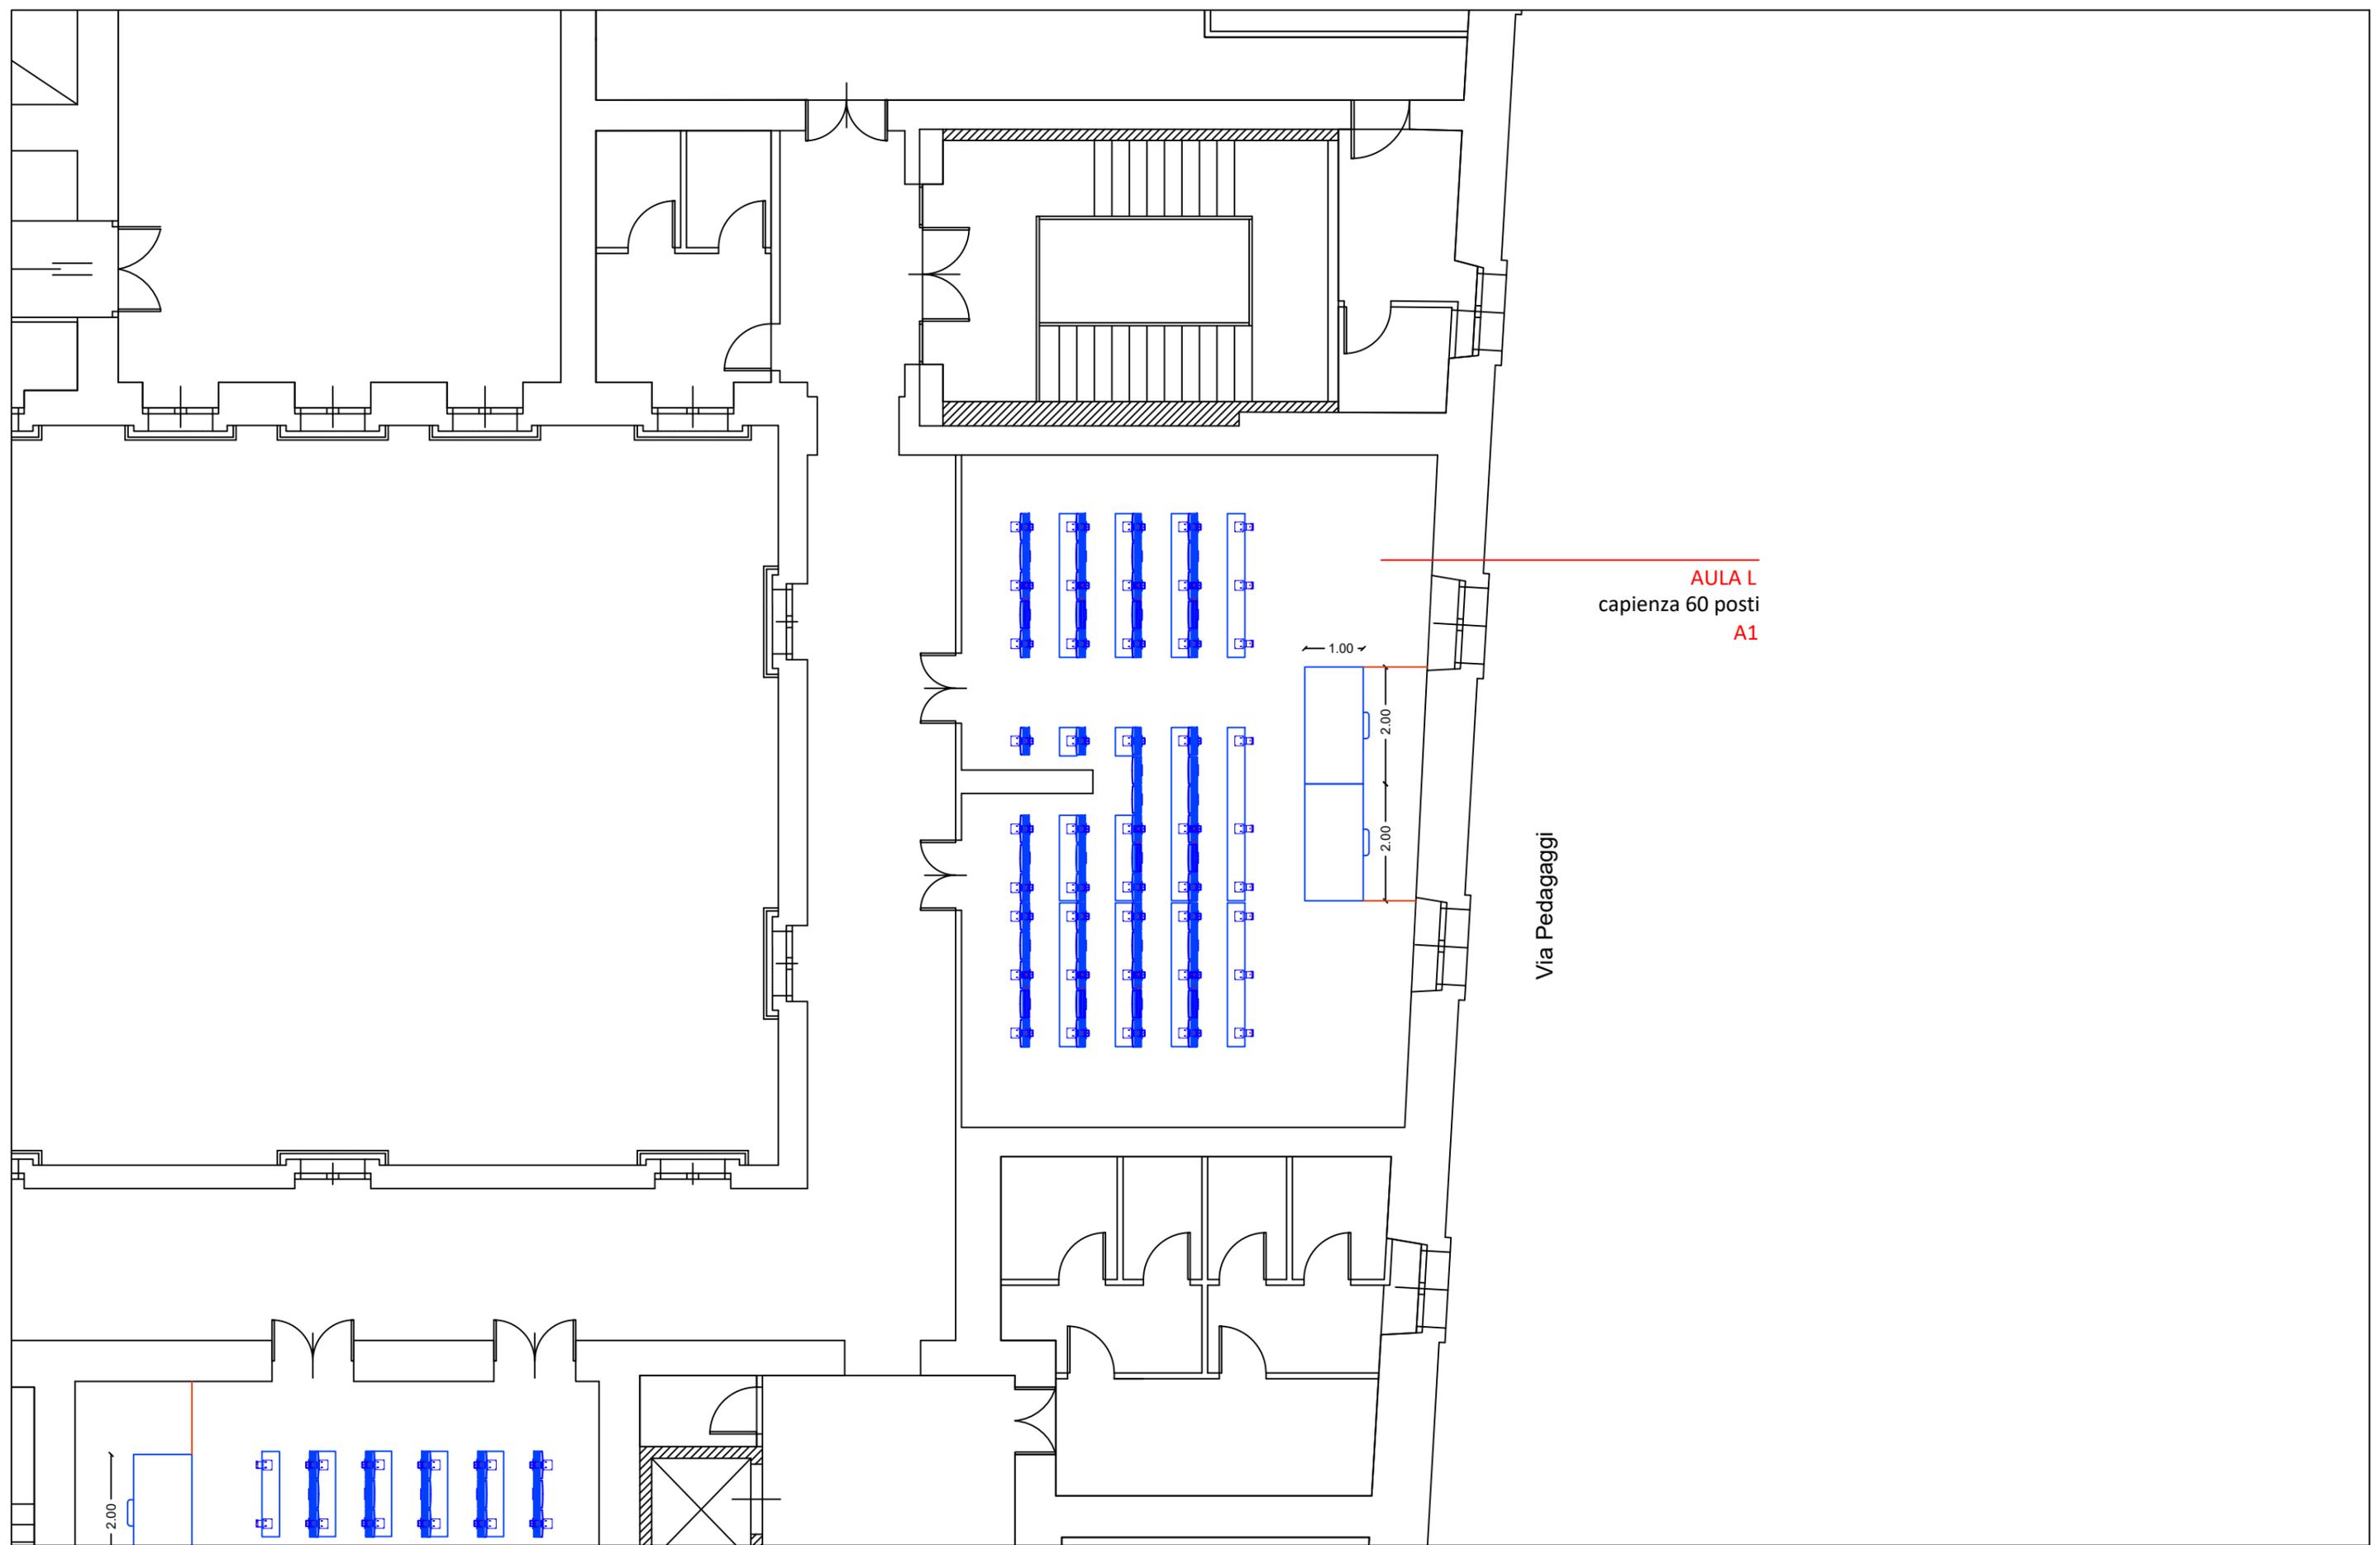

AULA L
 capienza 60 posti
 A1

Via Pedagoggi

INTERVENTI VARI DI ADEGUAMENTO NELLE AULE DI ATENEO
 BLOCCO 1

ARREDAMENTO
 Pianta Piano Terzo - Intervento C
 scala 1:100



Palazzo Pedagoggi

3.c