



UNIVERSITA' DEGLI STUDI DI CATANIA
Area della Progettazione, dello Sviluppo Edilizio e della Manutenzione

**COMPLESSO EDILIZIO DELLE VERGINELLE IN VIA TEATRO GRECO
CATANIA**

Interventi vari di recupero e risanamento conservativo



Elab. 9

PLANIMETRIA INTERVENTI PIANO PRIMO

scala 1:200

Redatto da:

geom. Orazio Arena

dott. arch. Angelo Fragalà

Visto: IL DIRIGENTE

Dott. Carlo Vicarelli

CATANIA, Ottobre 2017

AGGIORNATO IN DATA MAGGIO 2018

IL R.V.P.

Il Responsabile del Procedimento

dott. arch. Angelo Fragalà






B L

A J

C F

L C

B L

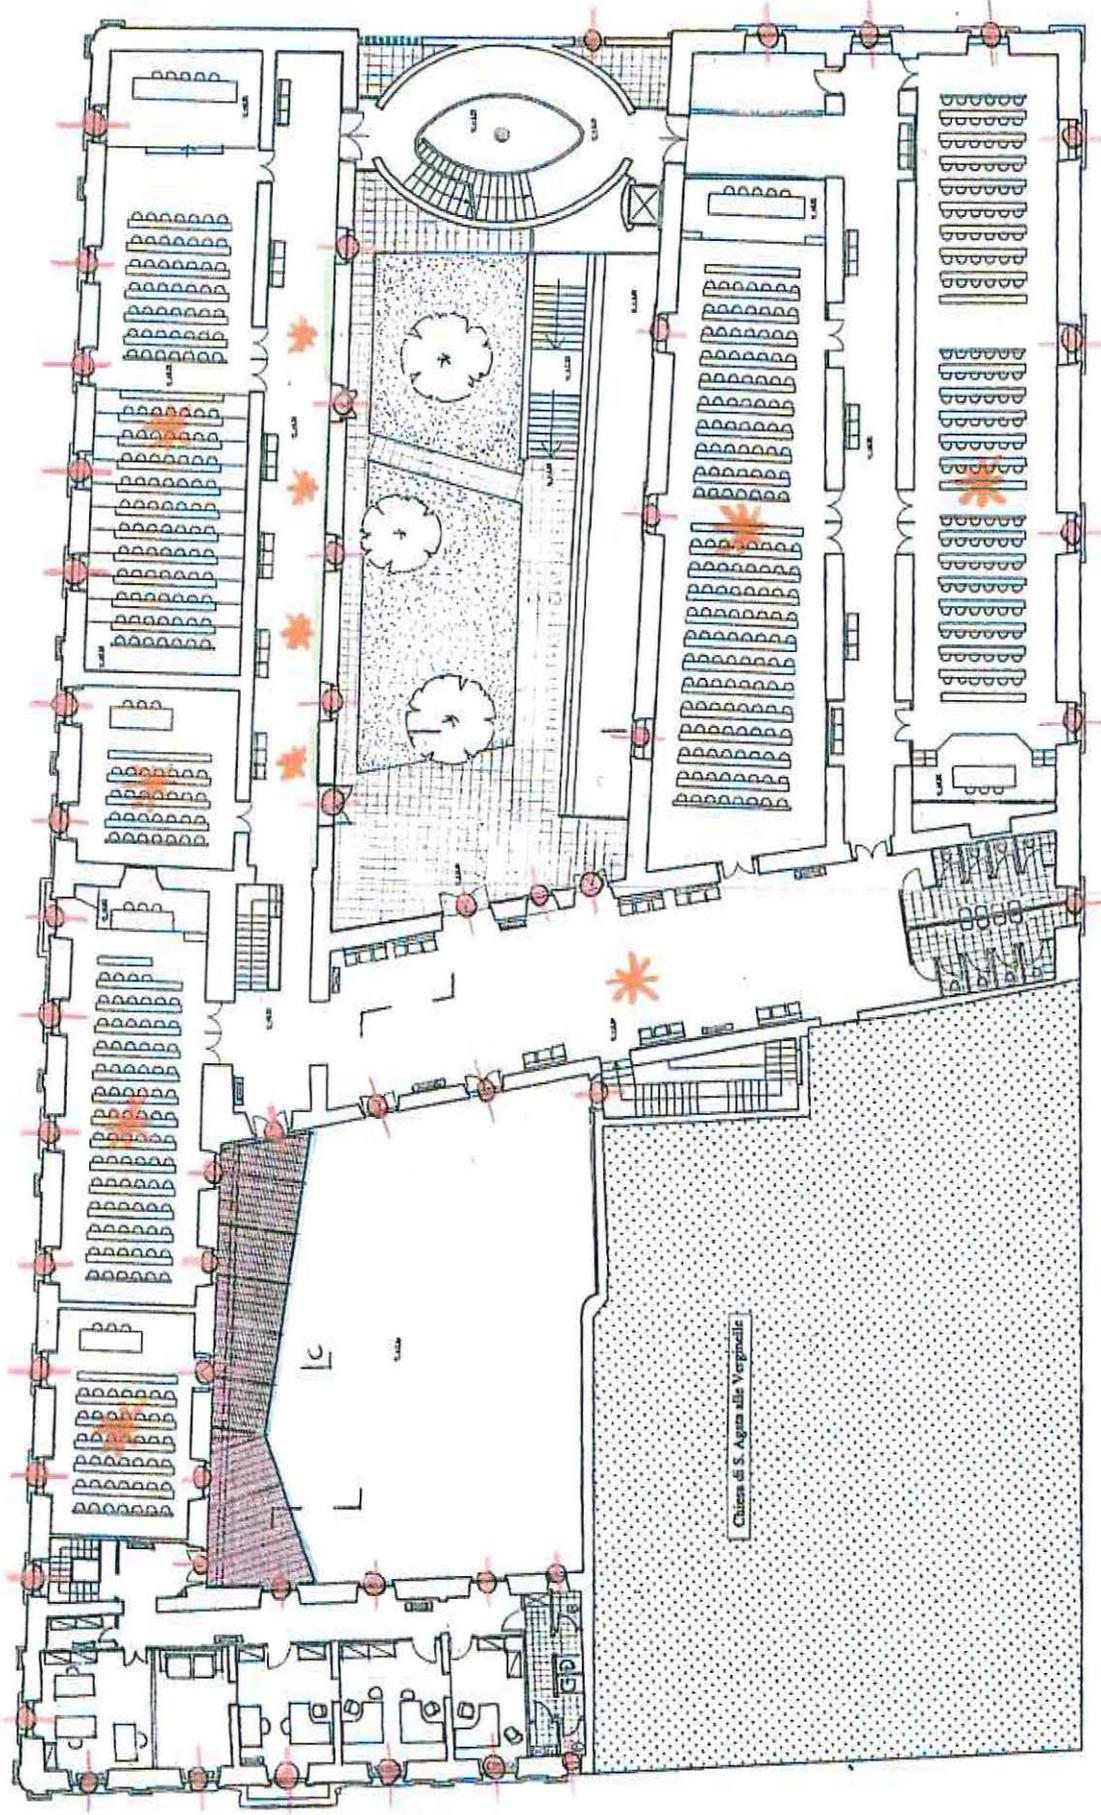

PIANTA PIANO PRIMO - scala 1:200
A J

LEGENDA



Rimozione di intonaci e successivo rifacimento



Tinteggiatura pareti e soffitti interni



Verniciatura infissi esterni in legno



Verniciatura opere in ferro



Realizzazione pavimentazione in lamiera di alluminio antiscivolo



Realizzazione tettoia di protezione ingressi uffici