



UNIVERSITA' DEGLI STUDI DI CATANIA
Area della Progettazione, dello Sviluppo Edilizio e della Manutenzione


PALAZZO INGRASSIA
DIPARTIMENTO DI SCIENZE DELLA FORMAZIONE
DIPARTIMENTO DI SCIENZE UMANISTICHE




Interventi vari di recupero e ristrutturazione

	<i>Data</i>		<i>Elaborato</i>
<p>Progetto esecutivo: A.P.S.E.Ma geom. Orazio Arena</p> <p><i>[Signature]</i> dott. arch. Angelo Fragalà</p> <p><i>[Signature]</i> Visto: IL DIRIGENTE Dott. Carlo Vicarelli</p> <p>Visto: IL RUP dott. arch. Angelo Fragalà <i>[Signature]</i></p>	<p>Febbraio 2018</p>	<p>PLANIMETRIA GENERALE scala 1:2000</p>	<p>8</p>

FINANZIAMENTO: punto n. 24 P.T. OO.PP. 2017-2019

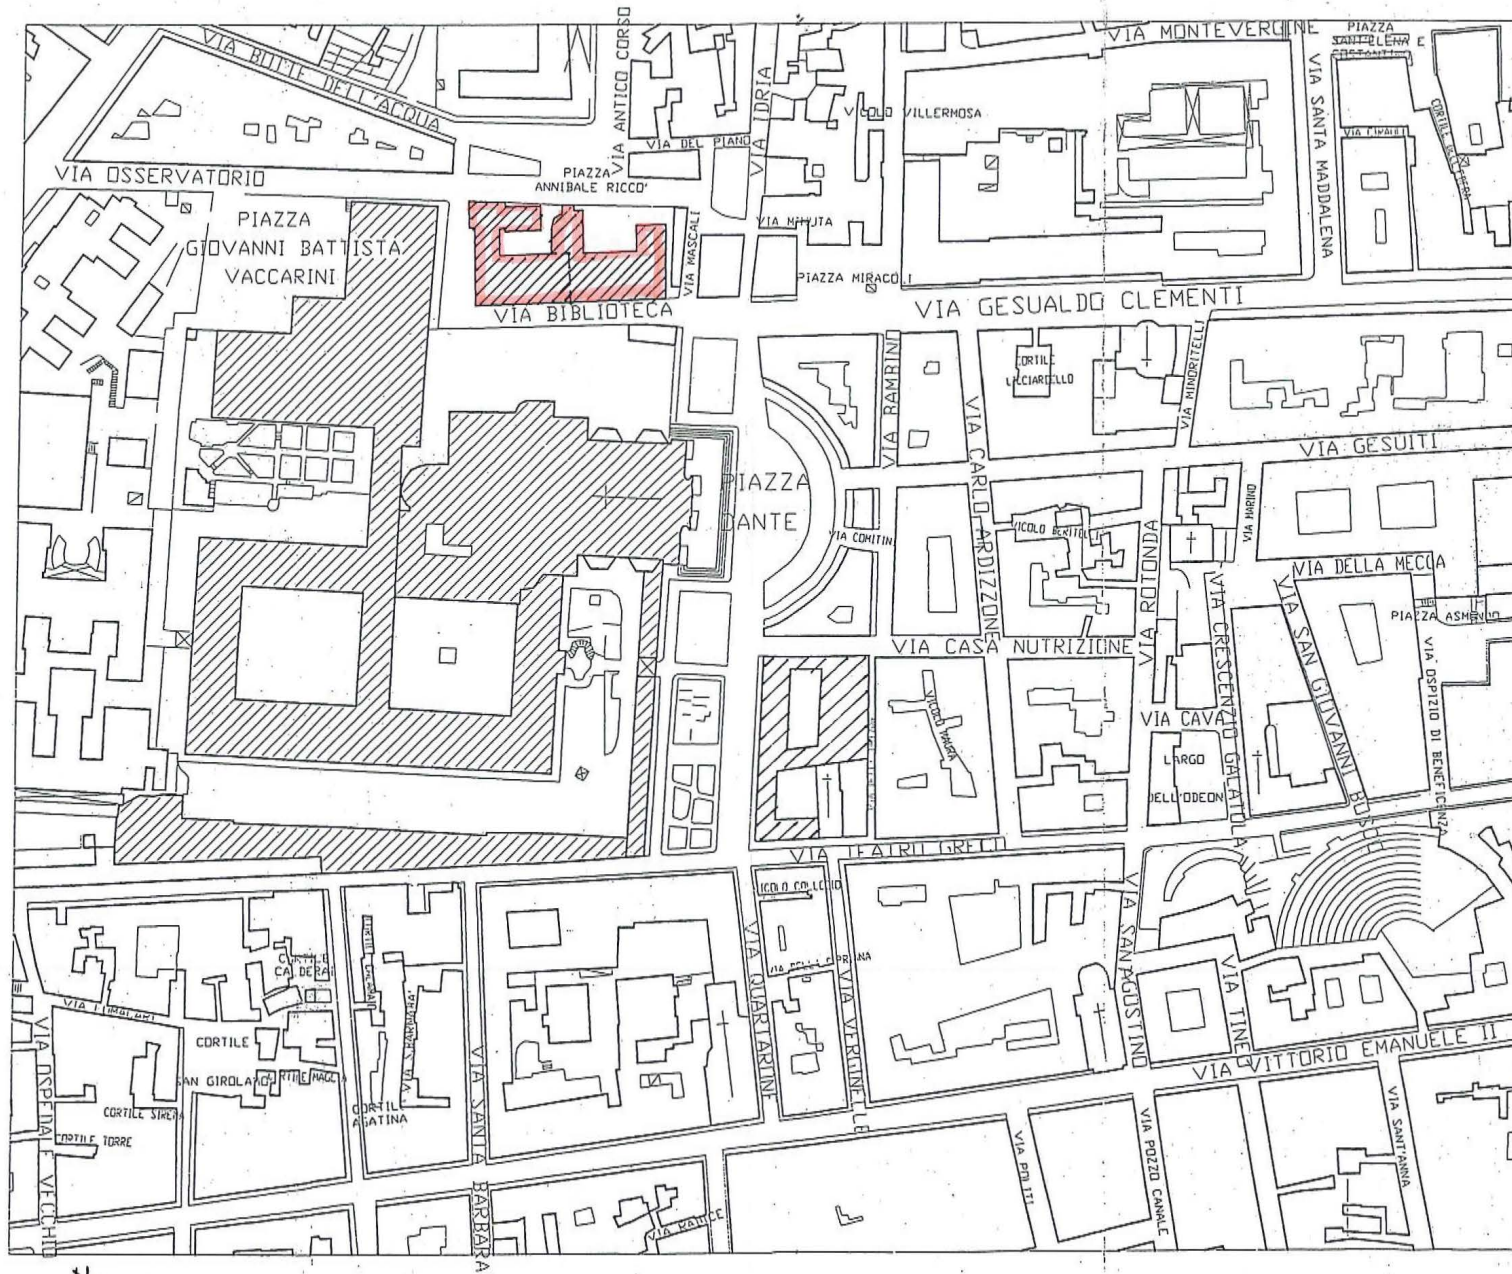

Inquadratura territoriale
 Planimetria generale scala 1:2000

LEGENDA
 EDIFICIO INTERESSATO



UNIVERSITA' DEGLI STUDI DI CATANIA
Area della Progettazione, dello Sviluppo Edilizio e della Manutenzione

PALAZZO INGRASSIA
DIPARTIMENTO DI SCIENZE DELLA FORMAZIONE
DIPARTIMENTO DI SCIENZE UMANISTICHE



Interventi vari di recupero e ristrutturazione

	<i>Data</i>		<i>Elaborato</i>
<p>Progetto esecutivo: A.P.S.E.Ma geom. Orazio Arena</p> <p><i>[Signature]</i> dott. arch. Angelo Fragalà</p> <p>Visto: IL DIRIGENTE Dott. Carlo Vicarelli</p> <p>Visto: IL RUP dott. arch. Angelo Fragalà</p>	<p>Febbraio 2018</p>	<p>PLANIMETRIA PIANO TERRA scala 1:250</p>	<p>9</p>

FINANZIAMENTO: punto n. 24 P.T. OO.PP. 2017-2019

LEGENDA



Rimozione di intonaci e successivo rifacimento



Tinteggiatura pareti e soffitti interni



Verniciatura infissi esterni in legno



Verniciatura opere in ferro



Realizzazione controsoffitto guardiole e climatizzazione




Realizzazione motorizzazione cancello



Realizzazione impianto illuminazione emergenza

VIA MASCALI


SCALA 1:250

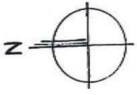

PIAZZA RICCÒ

VIA BIBLIOTECA

VIA BIBLIOTECA

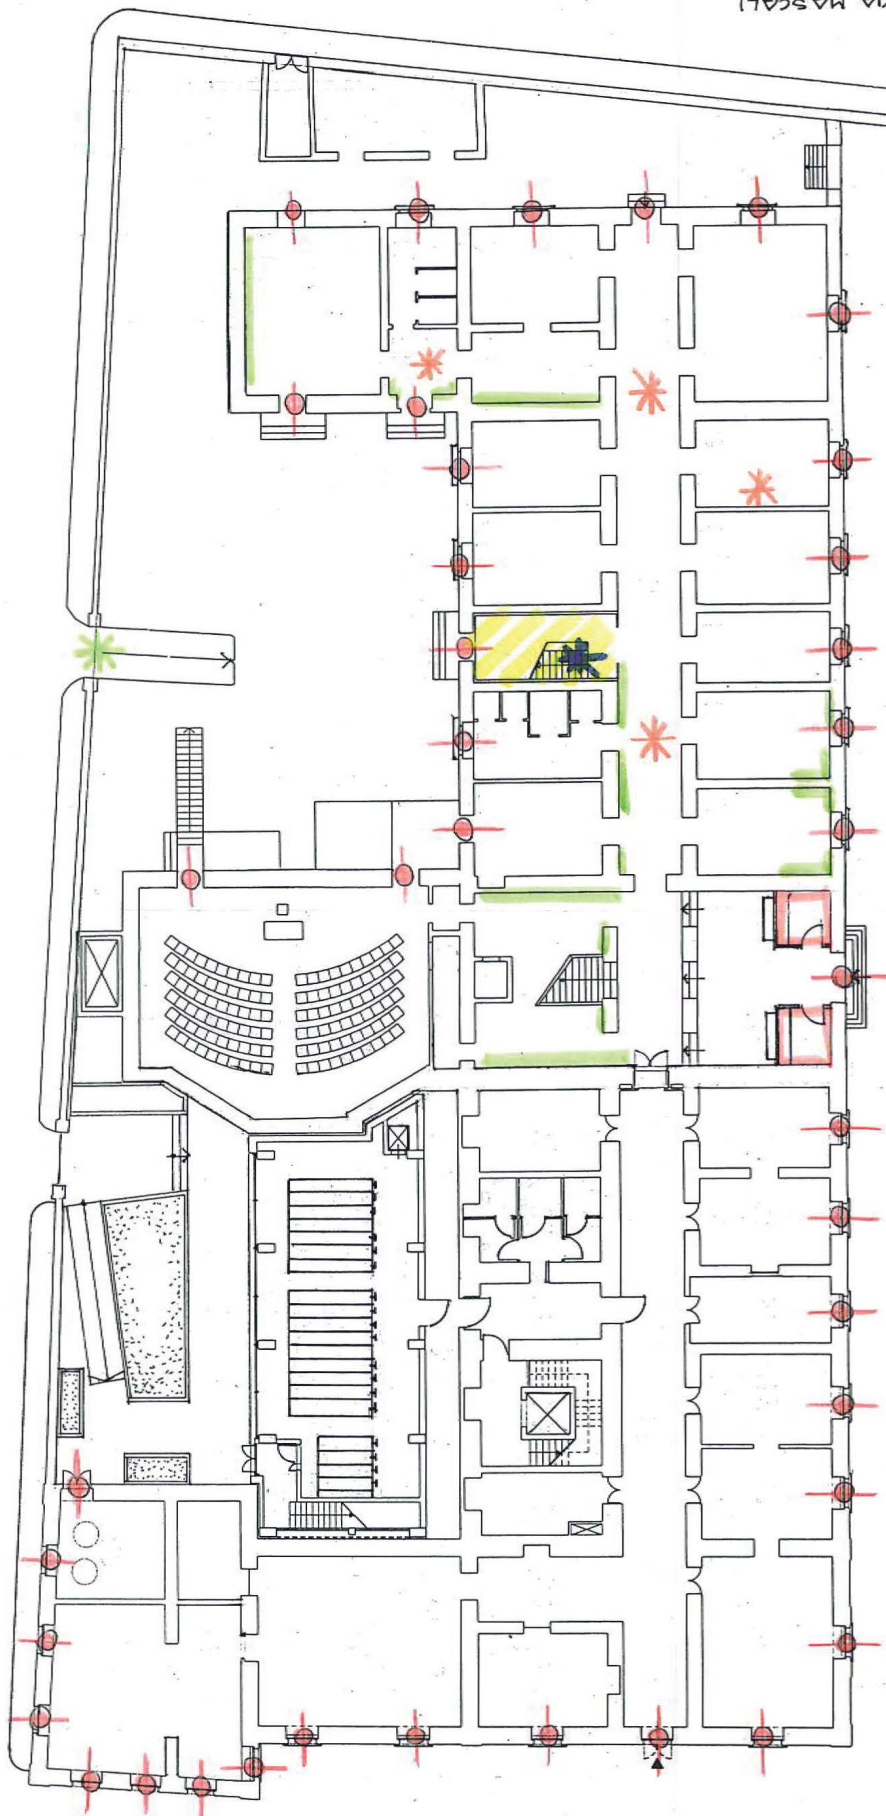



UNIVERSITA' DEGLI STUDI DI CATANIA
Area della Progettazione, dello Sviluppo Edilizio e della Manutenzione

PALAZZO INGRASSIA
DIPARTIMENTO DI SCIENZE DELLA FORMAZIONE
DIPARTIMENTO DI SCIENZE UMANISTICHE



Interventi vari di recupero e ristrutturazione

	<i>Data</i>		<i>Elaborato</i>
<p>Progetto esecutivo: A.P.S.E.Ma geom. Orazio Arena</p> <p> dott. arch. Angelo Fragalà</p> <p> Visto: IL DIRIGENTE Dott. Carlo Vicarelli</p> <p>Visto: IL RUP dott. arch. Angelo Fragalà</p> <p></p>	<p>Febbraio 2018</p>	<p>PLANIMETRIA PIANO PRIMO scala 1:250</p>	<p>10</p>

FINANZIAMENTO: punto n. 24 P.T. OO.PP. 2017-2019

LEGENDA



Rimozione di intonaci e successivo rifacimento,



Tinteggiatura pareti e soffitti interni



Verniciatura infissi esterni in legno



Verniciatura opere in ferro




Realizzazione controsoffitto guardiole e climatizzazione




Realizzazione motorizzazione cancello



Realizzazione impianto illuminazione emergenza

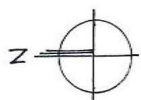

PIAZZA RICCO'

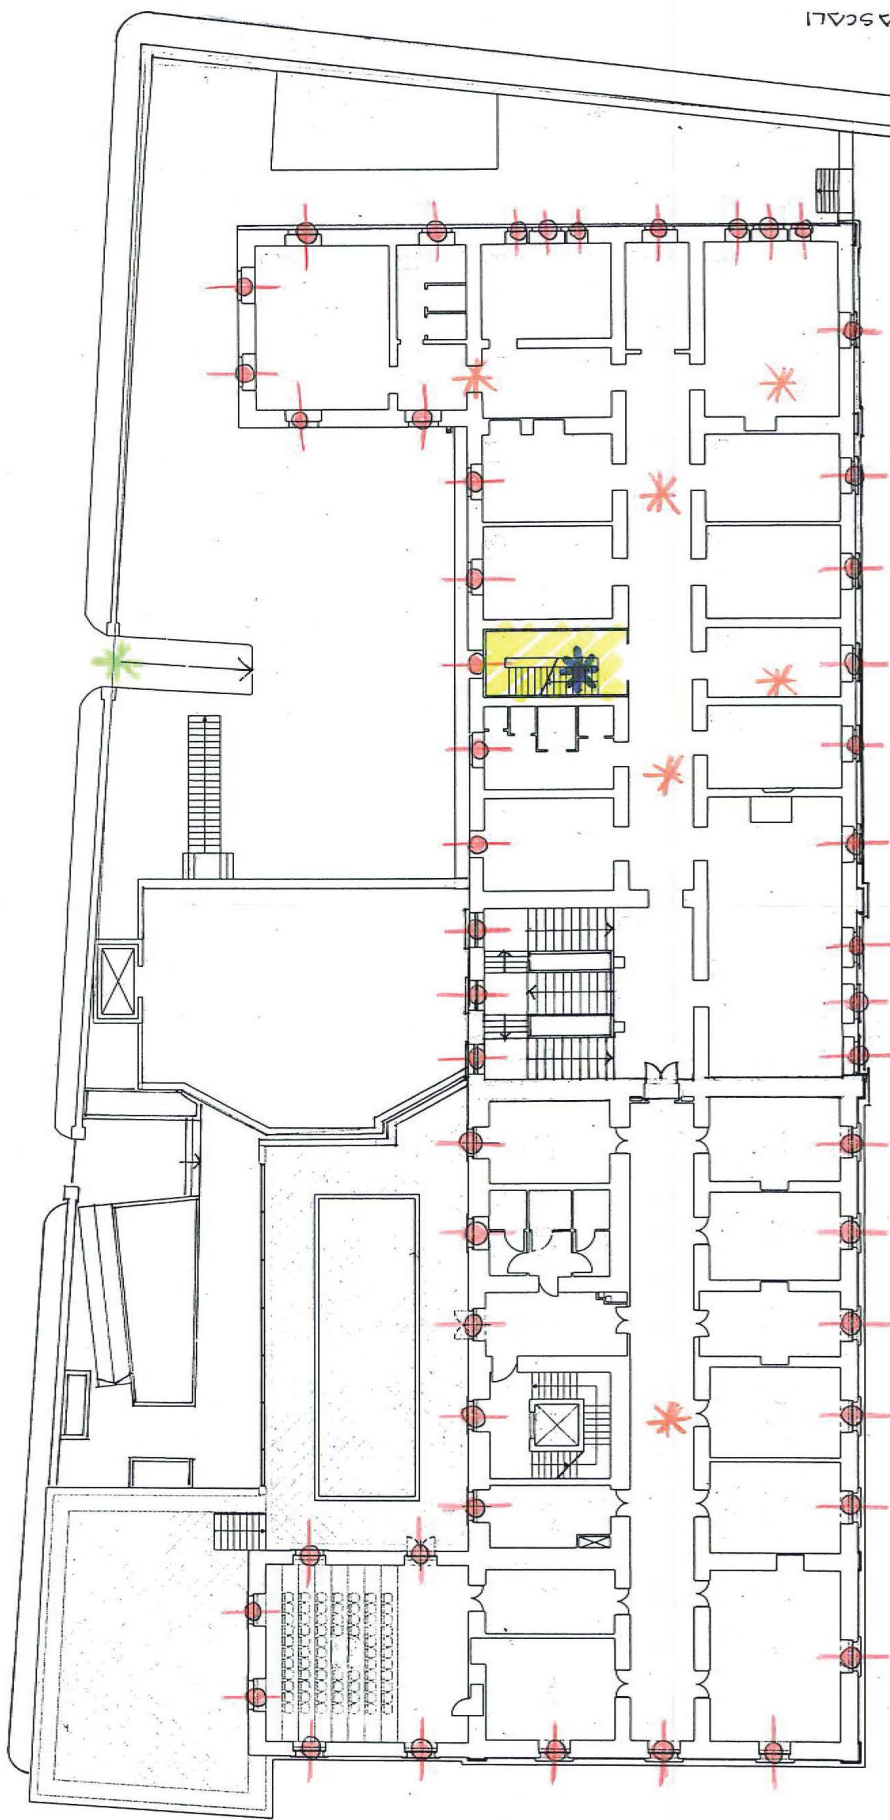

VIA BIBLIOTECA

VIA BIBLIOTECA

VIA MASCALI

SCALA 1:250