





UNIVERSITA' DEGLI STUDI DI CATANIA
Area della Progettazione, dello Sviluppo Edilizio e della Manutenzione


MONASTERO DEI BENEDETTINI



Interventi vari di recupero e risanamento conservativo
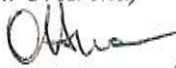
<p>Progetto esecutivo: A.P.S.E.Ma (geom. O. Arena)</p>  <p>(dott. arch. A. Fragalà)</p>  <p>Il RUP (dott. arch. A. Fragalà)</p>  <p>Visto: IL DIRIGENTE (dott. Carlo Vicarelli)</p> 	<p>Data</p> <p>Marzo 2017</p>	<p>ELABORATI GRAFICI: Planimetria piano secondo Scala 1:1000</p>	<p>Elaborato</p> <p>10</p>
<p>FINANZIAMENTO:</p>			

PIANO SECONDO scala 1:1000

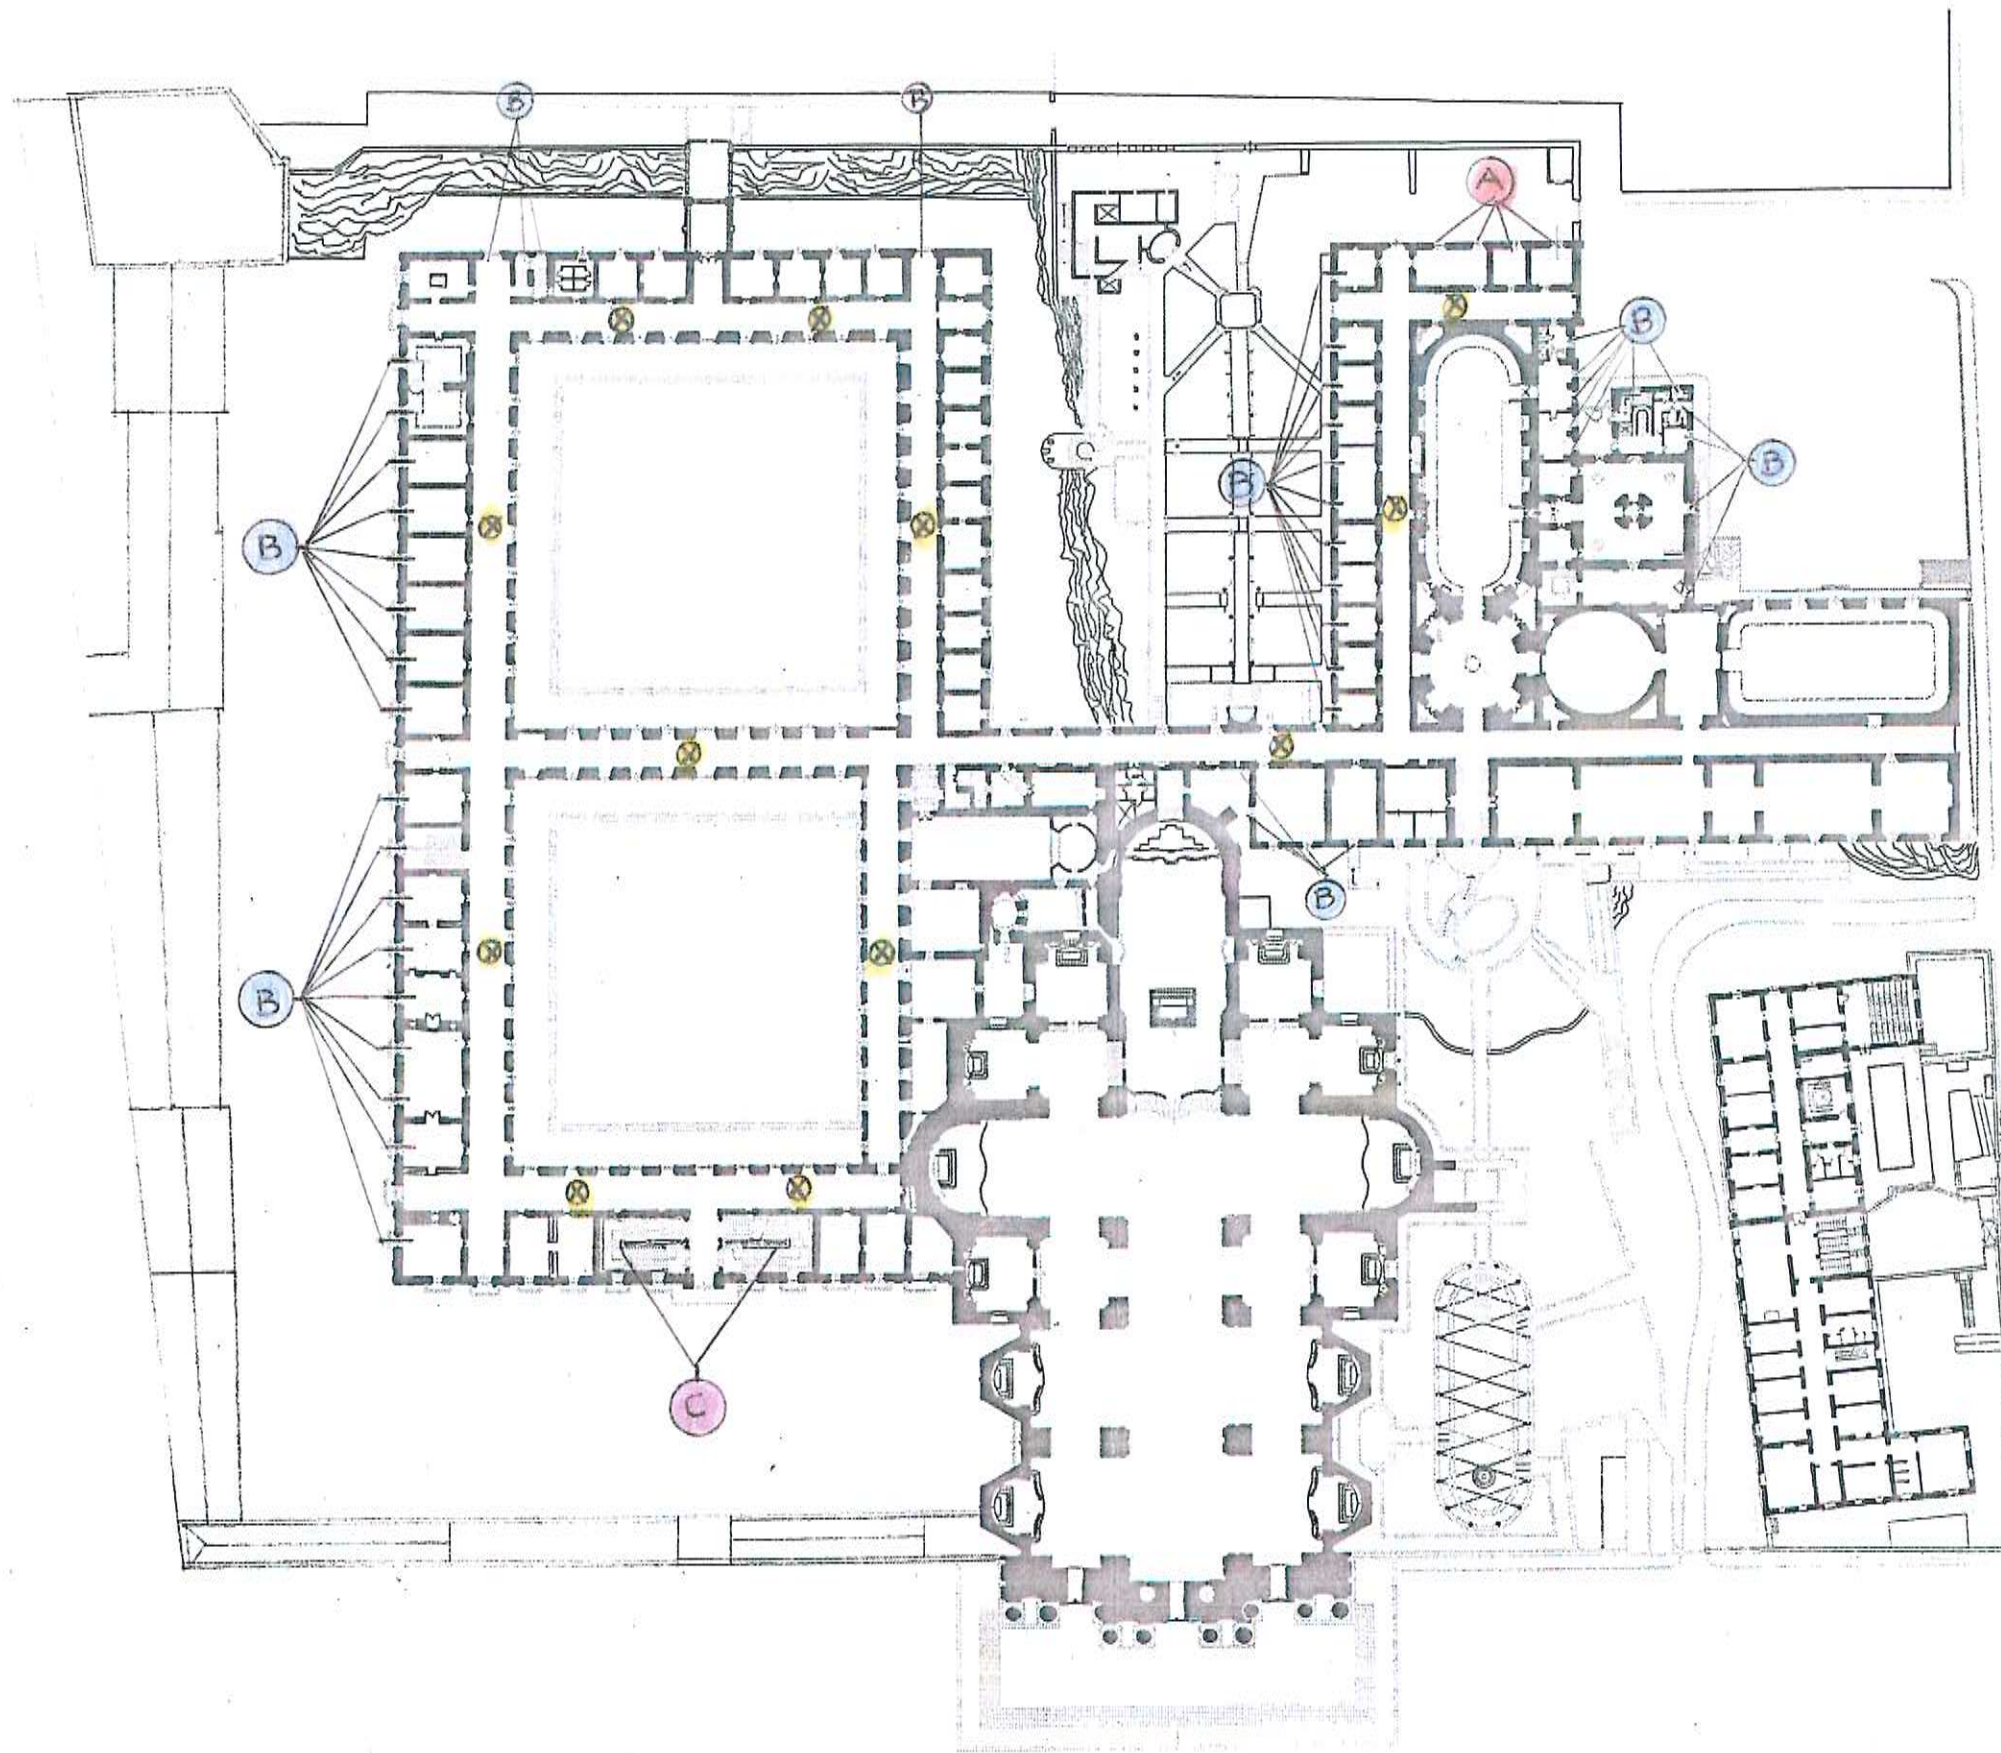

LEGENDA

- (A) RIFACIMENTO INFISSI ESTERNI
- (B) VERNICIATURA INFISSI ESTERNI
- (X) PARETI E SOFFITTI
CORRIDOI DA TINTEGGIARE
- (C) PULIZIA STRAORDINARIA
PARETI SCALONE MONUMENTALE