

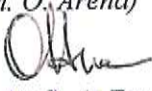
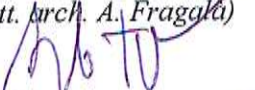
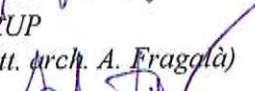



UNIVERSITA' DEGLI STUDI DI CATANIA
Area della Progettazione, dello Sviluppo Edilizio e della Manutenzione

MONASTERO DEI BENEDETTINI

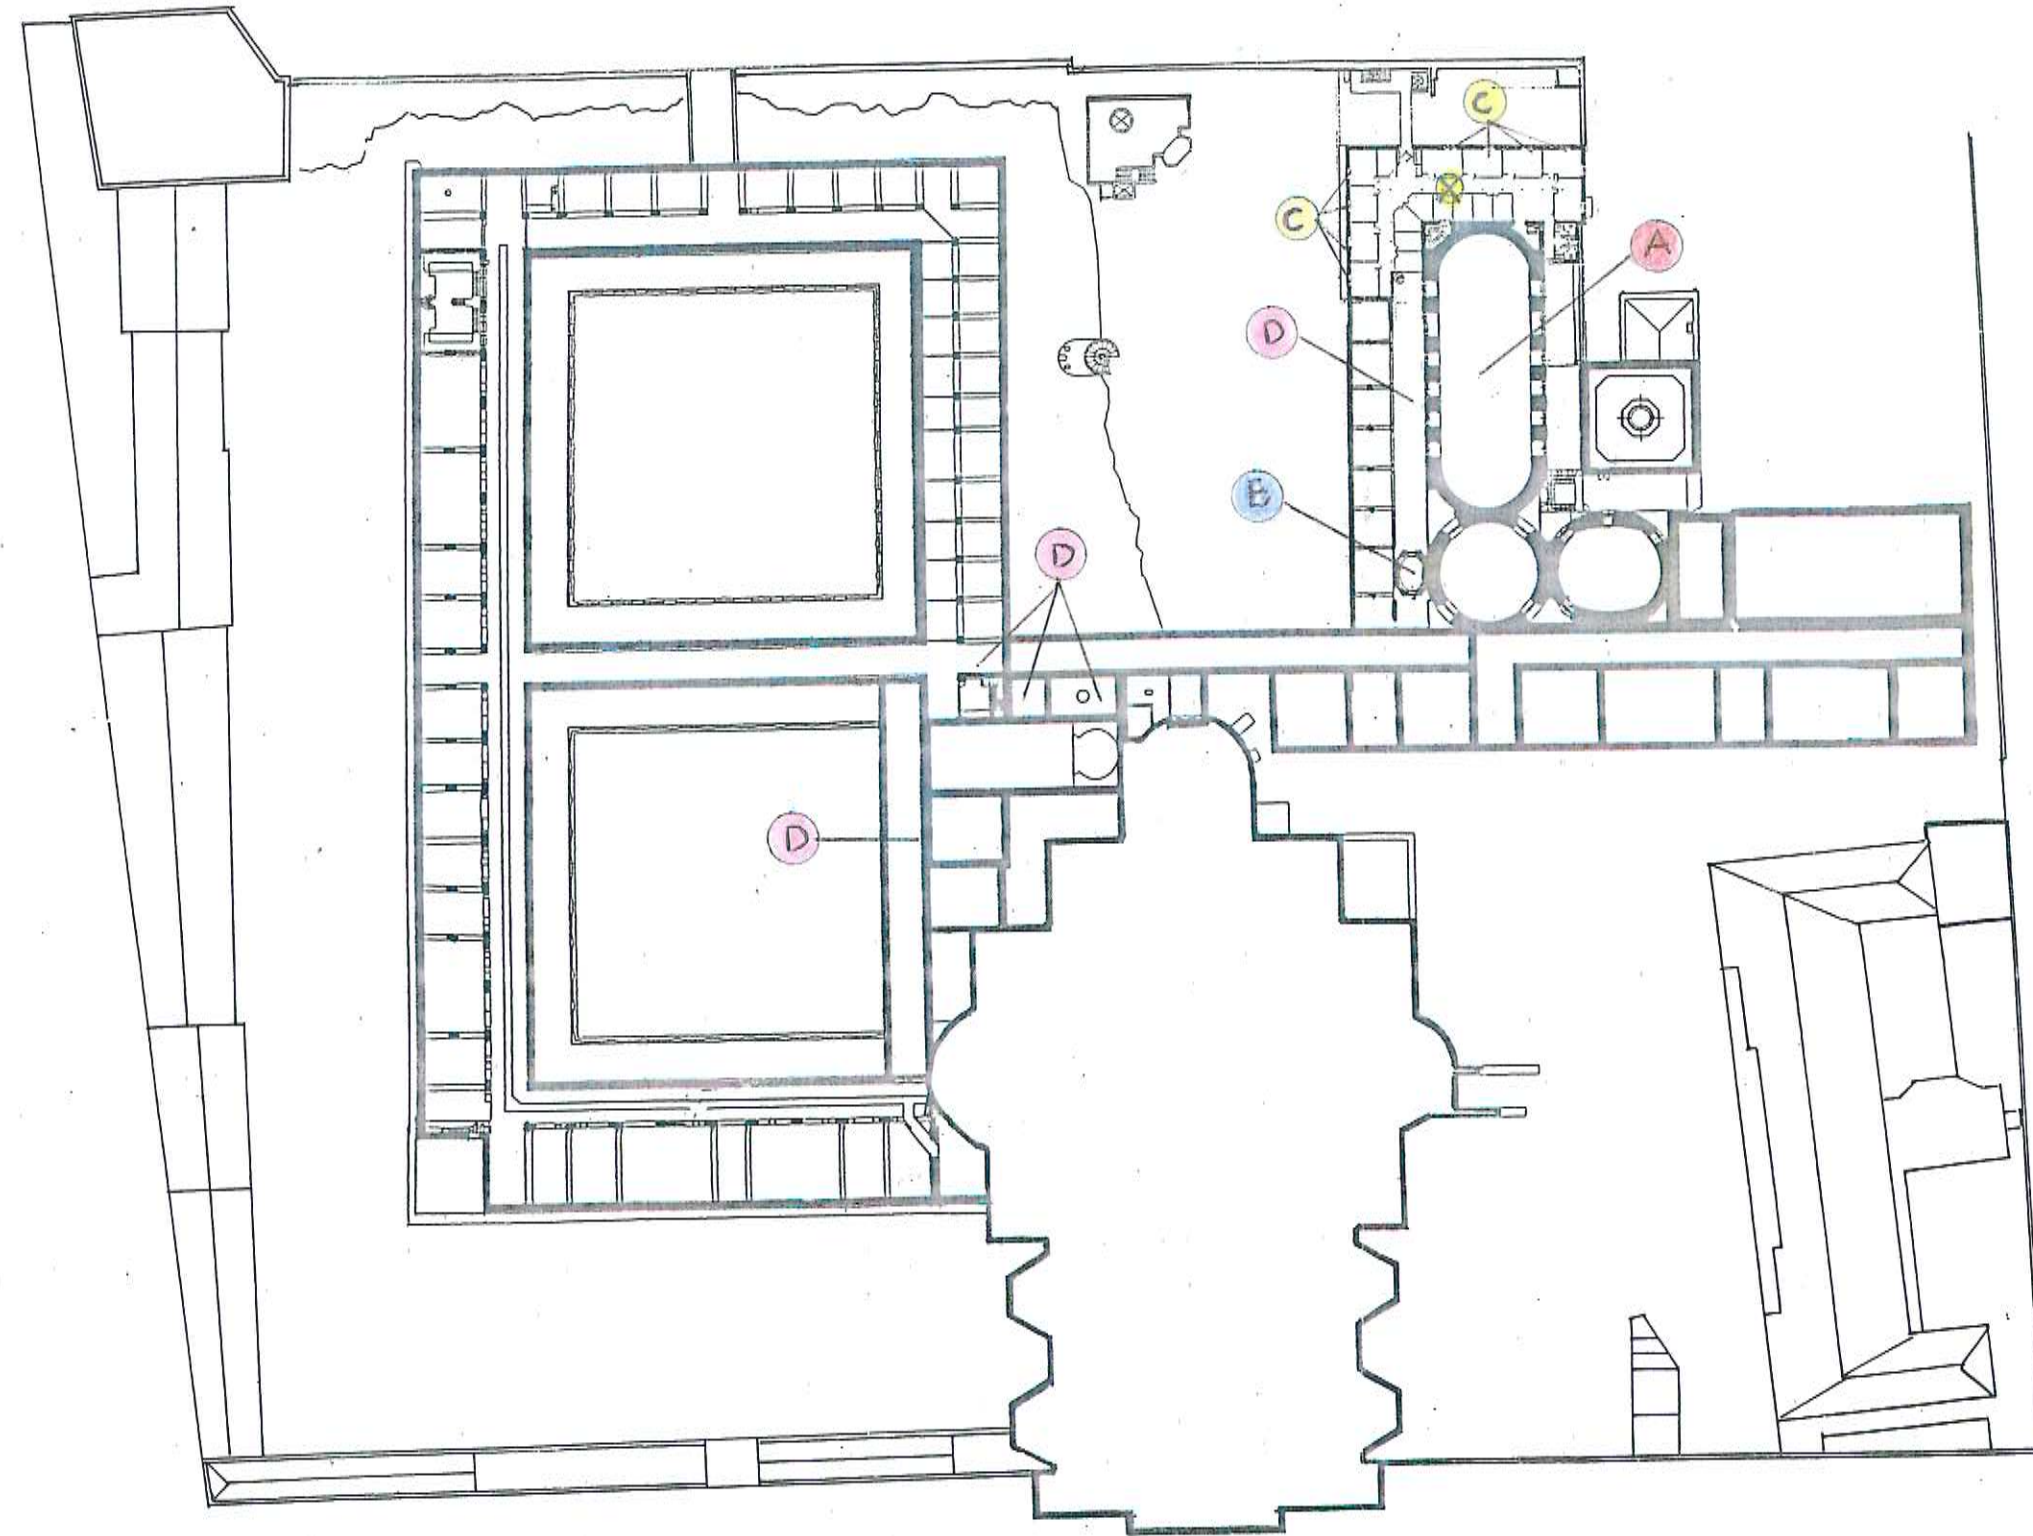


Interventi vari di recupero e risanamento conservativo

| | | | |
|--|-----------------------------------|--|-----------------------------------|
| <p>Progetto esecutivo: A.P.S.E.Ma (geom. O. Arena)</p>  <p>(dott. arch. A. Fragola)</p>  <p>Il RUP (dott. arch. A. Fragola)</p>  <p>Visto: IL DIRIGENTE (dott. Carlo Vicarelli)</p>  | <p>Data</p> <p>Marzo 2017</p> | <p>ELABORATI GRAFICI: Planimetria piano sottotetti Scala 1:1000</p> | <p>Elaborato</p> <p>11</p> |
|--|-----------------------------------|--|-----------------------------------|

FINANZIAMENTO:

PIANO SOTTOTETTI scala 1:1000



LEGENDA

- A RIFACIMENTO INFISSI ESTERNI
AULA MAGNA E OSCURANTI
- B RIFACIMENTO INFISSI ESTERNI
LUCERNAIO CORRIDOIO
- C VERNICIATURA INFISSI ESTERNI
- X TINTEGGIATURA PARETI CORRIDOIO
- D REALIZZAZIONE DI
IMPERMEABILIZZAZIONI

PARTICOLARE LUCERNAIO
CORRIDOIO NOVIZIATO

Scala 1:200

