







UNIVERSITA' DEGLI STUDI DI CATANIA
Area della Progettazione, dello Sviluppo Edilizio e della Manutenzione

MONASTERO DEI BENEDETTINI

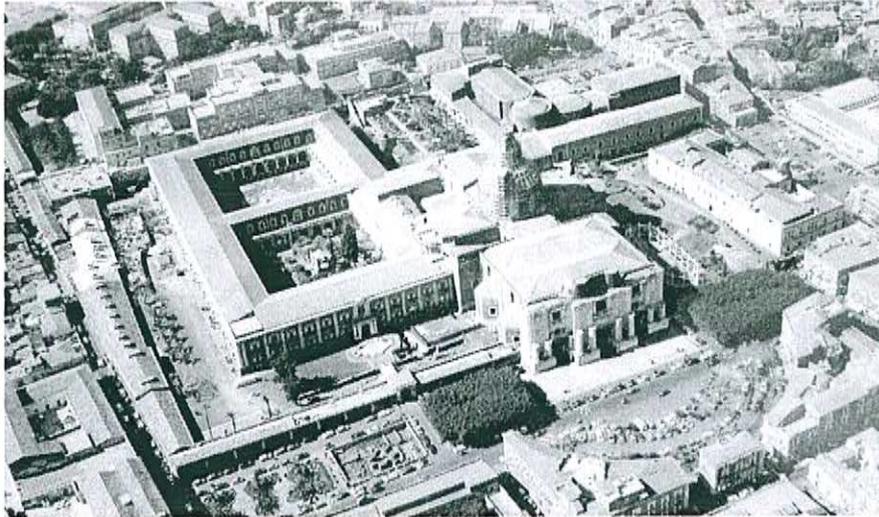


Interventi vari di recupero e risanamento conservativo

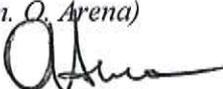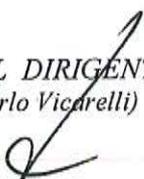
<p>Progetto esecutivo: A.P.S.E.Ma (geom. Q. Arena)</p>  <p>(dott. arch. A. Fragalà)</p> <p>Il RUP  (dott. arch. A. Fragalà)</p> <p>Visto: IL DIRIGENTE (dott. Carlo Vicarelli)</p> 	<p>Data</p> <p>Marzo 2017</p>	<p>ABACO DEGLI INFISSI Finestrone Aula Magna prospetto e particolari costruttivi</p> <p>scala 1:1 - 1:20</p>	<p>Elaborato</p> <p>12</p>
FINANZIAMENTO:			

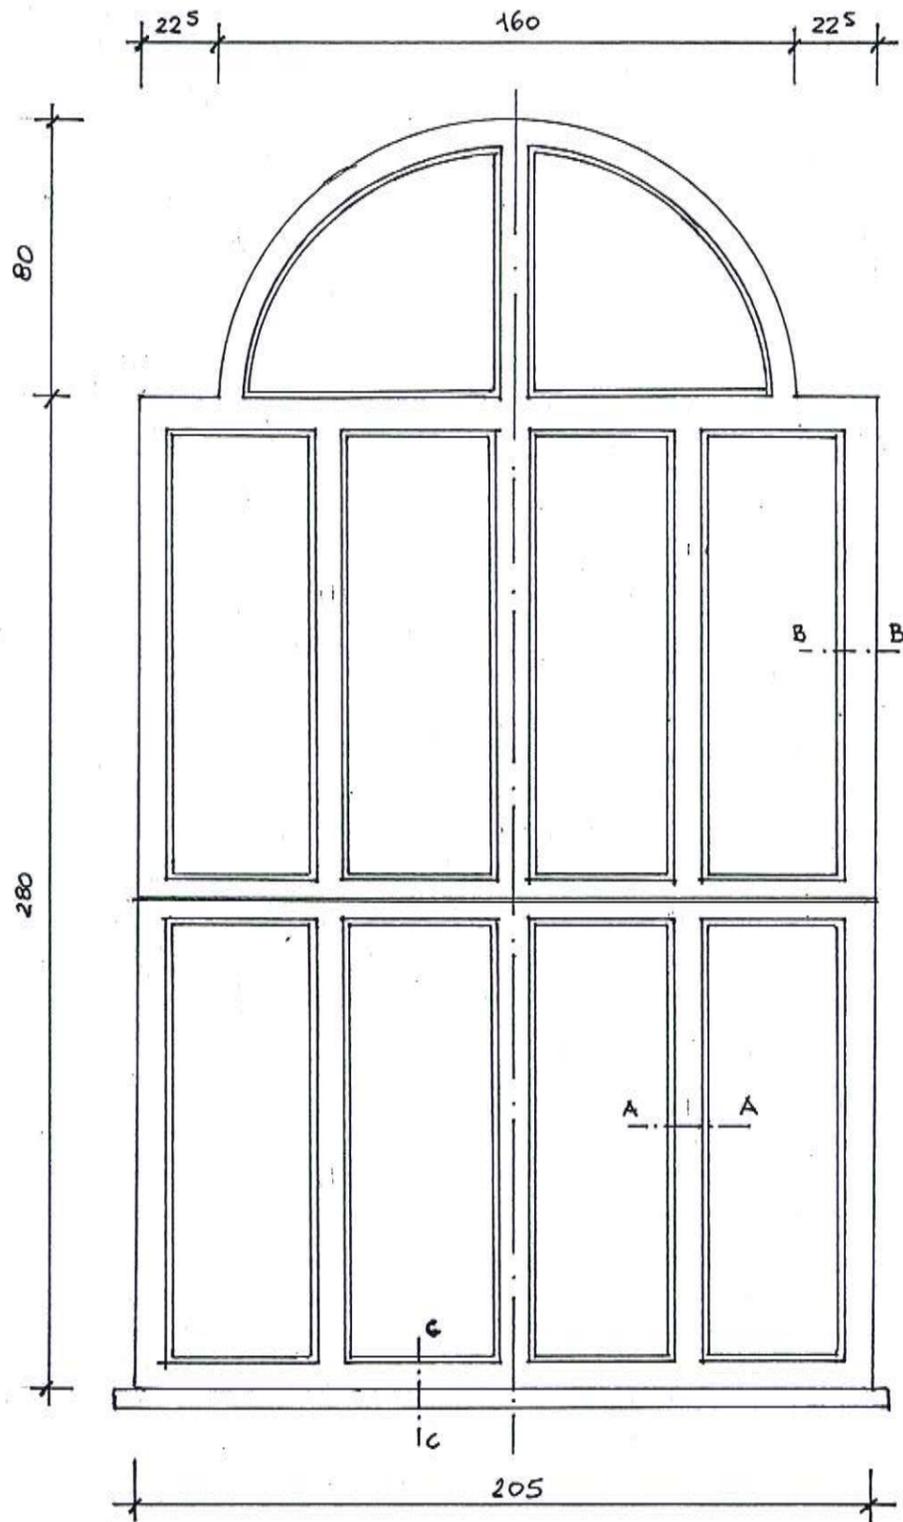


PROSPETTO FINESTRONE scala 1:20

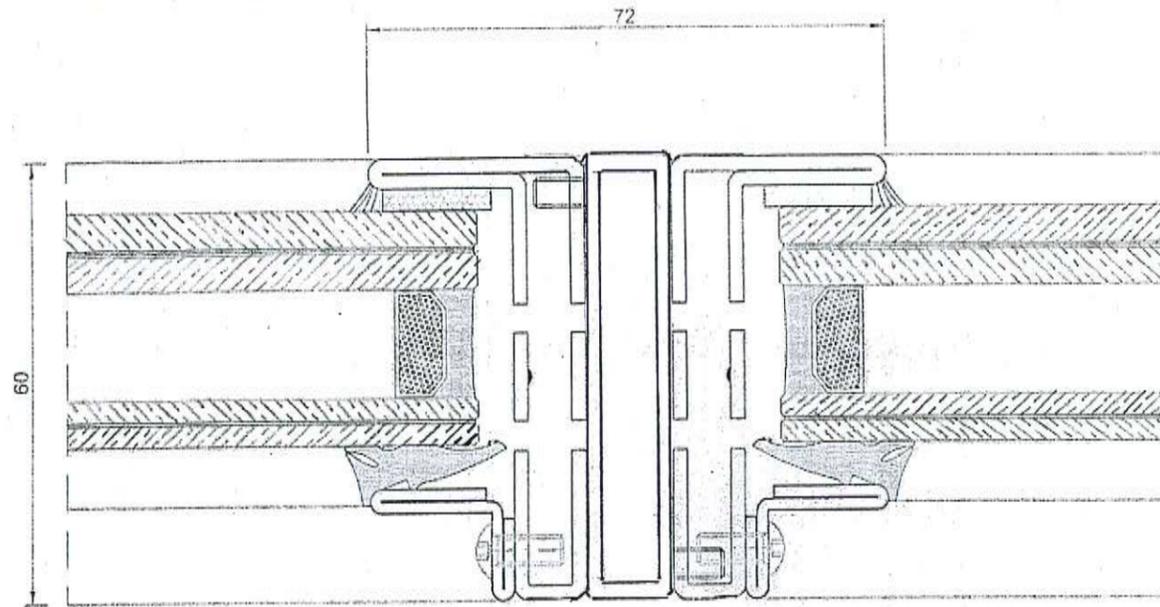

PARTICOLARE A-A scala 1:1

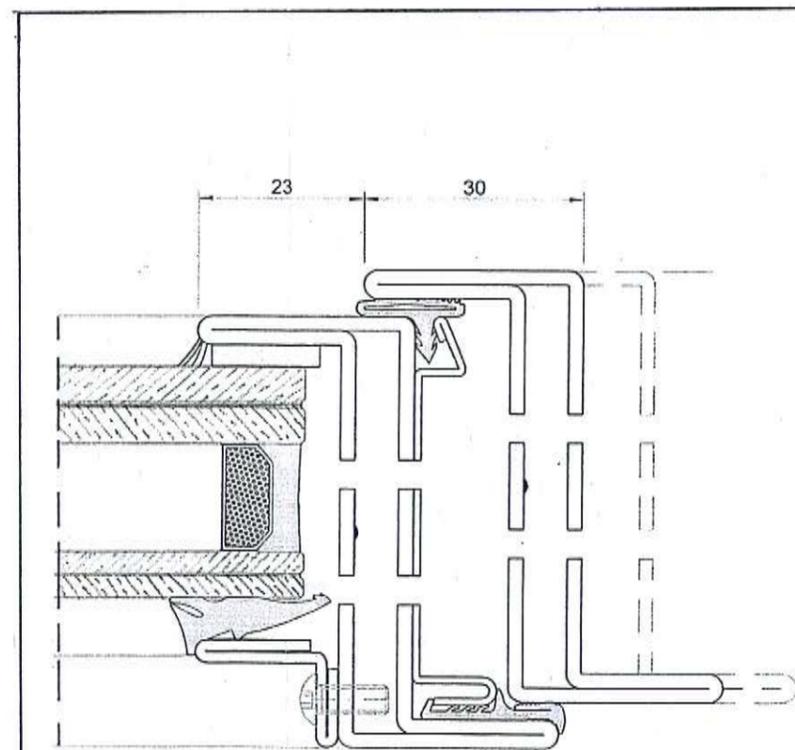

PARTICOLARE B-B scala 1:1

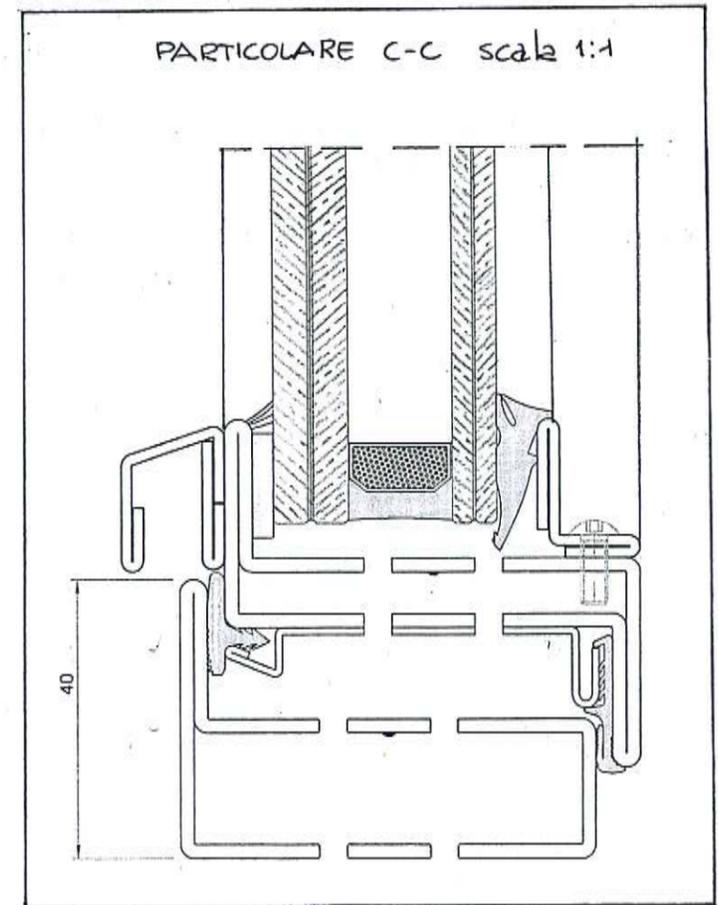

PARTICOLARE C-C scala 1:1