




UNIVERSITA' DEGLI STUDI DI CATANIA

Area della Progettazione, dello Sviluppo Edilizio e della Manutenzione

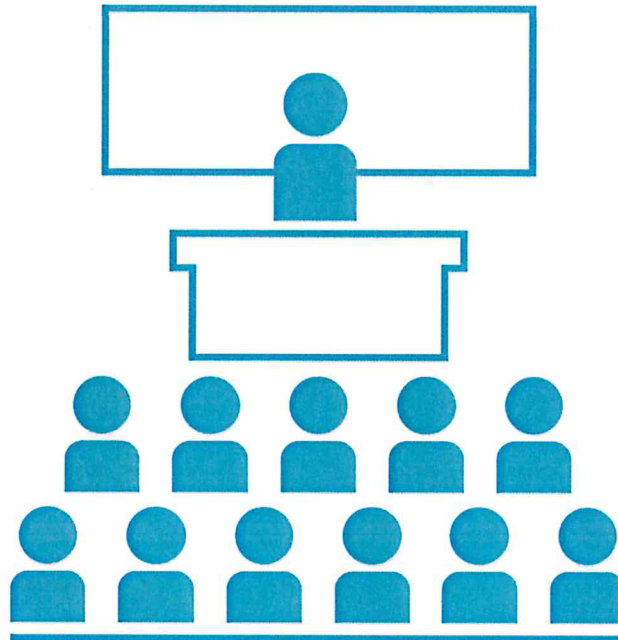

Progettisti aspetti edili e tecnico amministrativi:

geom. orazio arena  
arch. barbara carfi  
ing. umberto grimaldi  
geom. giuseppe mazzeo  
arch. eleonora porto

Progettisti aspetti termomeccanici:

ing. giuseppe castrogiovanni  
ing. andrea lo giudice

Progettisti aspetti elettrici speciali:

ing. fabio filippino  
dott. francesco la spina  
p.i. alessandro molino

Coordinatore della sicurezza in fase di progettazione:

geom. salvatore pulvirenti

Visto: IL RUP

arch. sebastiano pulvirenti

Visto: IL DIRIGENTE

dott. carlo vicari



## Progetto Aule didattiche Ateneo di Catania

*Interventi di manutenzione e arredamento aule*

Elaborato  
grafico\_ARR:

BLOCCO 1 - Edificio via Ofelia

Data:

Settembre 2018

## LEGENDA

### TIPOLOGIA ARREDO STATO DI FATTO

- A** sedute in piano
- B** sedute su gradoni lineari
- C** sedute su gradoni curvi
  
- 1** sedute multiple fisse con banco lavoro
- 2** sedute multiple fisse con ribaltina
- 3** sedute multiple fisse
- 3.a** sedute multiple fisse curve
- 4** sedie singole e tavoli studio
- 5** sedie singole
- 6** sedie multiple non fissate con ribaltina
- 7** sedie singole con ribaltina

Via Giuseppina Turrisi Colonna

Via Giulia

Via Ofelia

cortile interno

Intervento B

Intervento A

LABORATORIO LINGUISTICO

AULA 5

AULA 4

AULA 3

AULA 2

AULA 1 (AULA MAGNA)

AULA INFORMATICA

Via Fabio Filzi



INTERVENTI VARI DI ADEGUAMENTO NELLE AULE DI ATENEO  
BLOCCO 1

ARREDAMENTO  
Pianta Piano Terzo



Edificio Via Ofelia

1

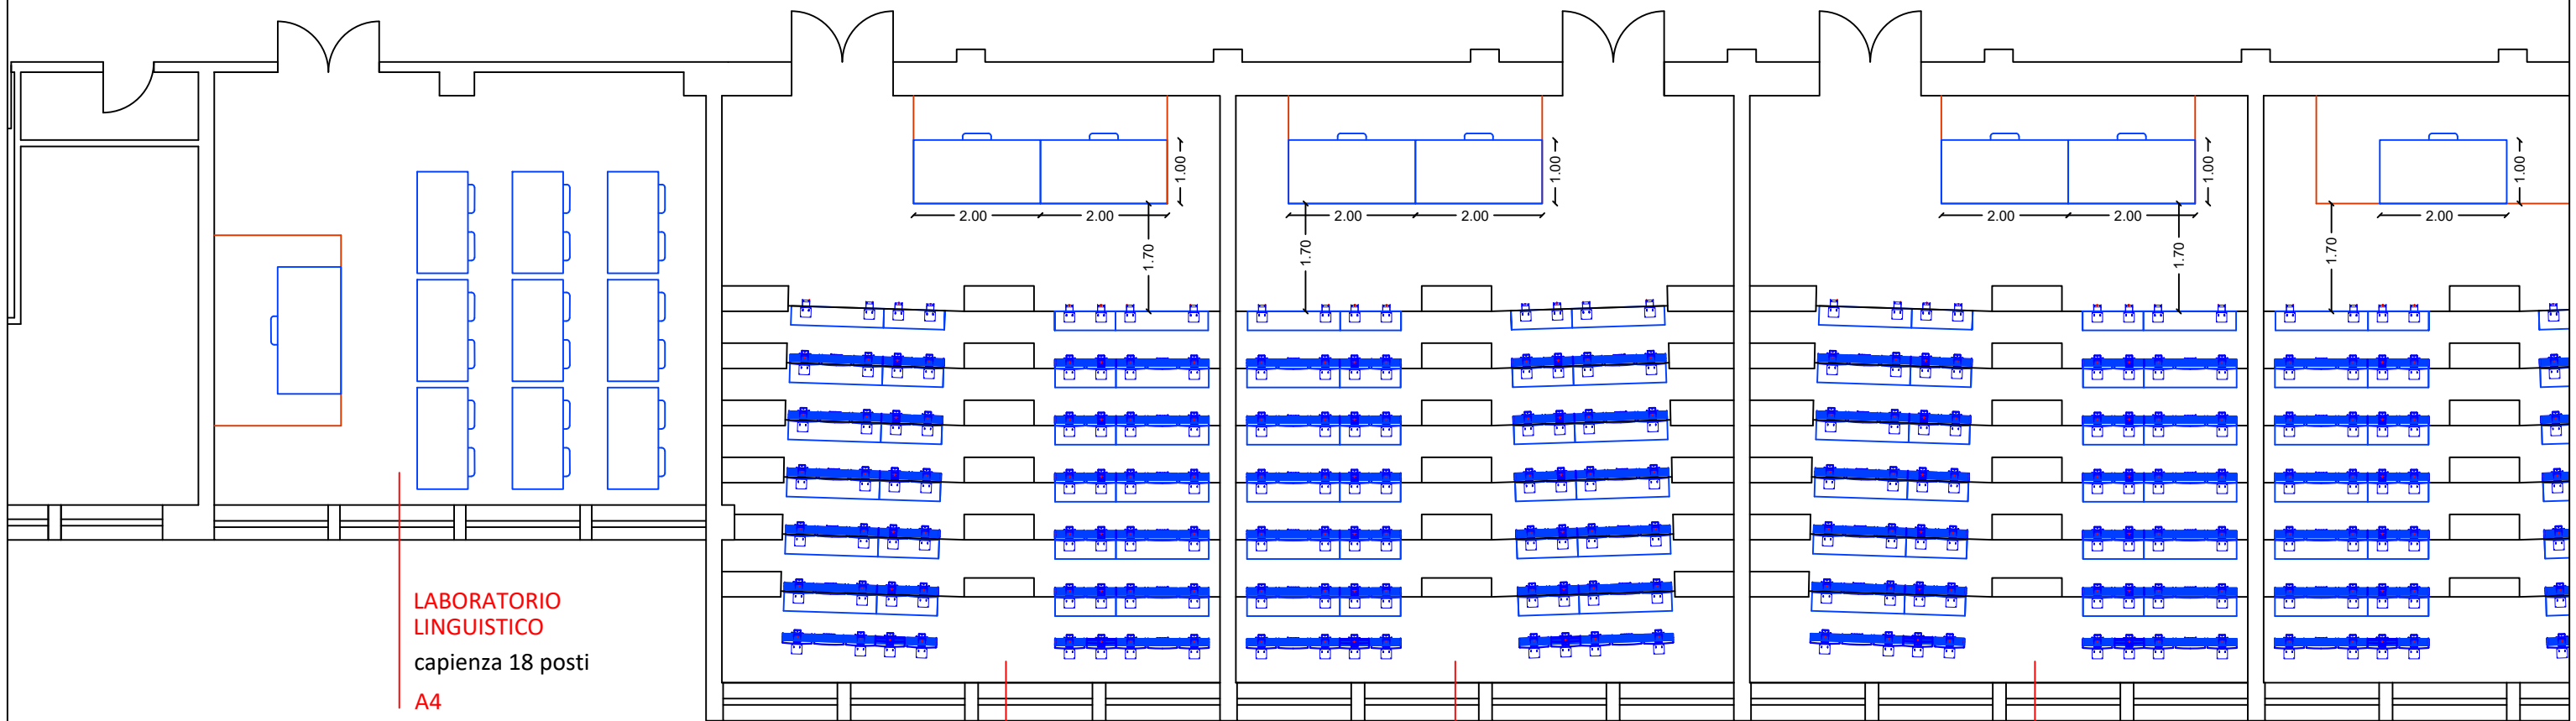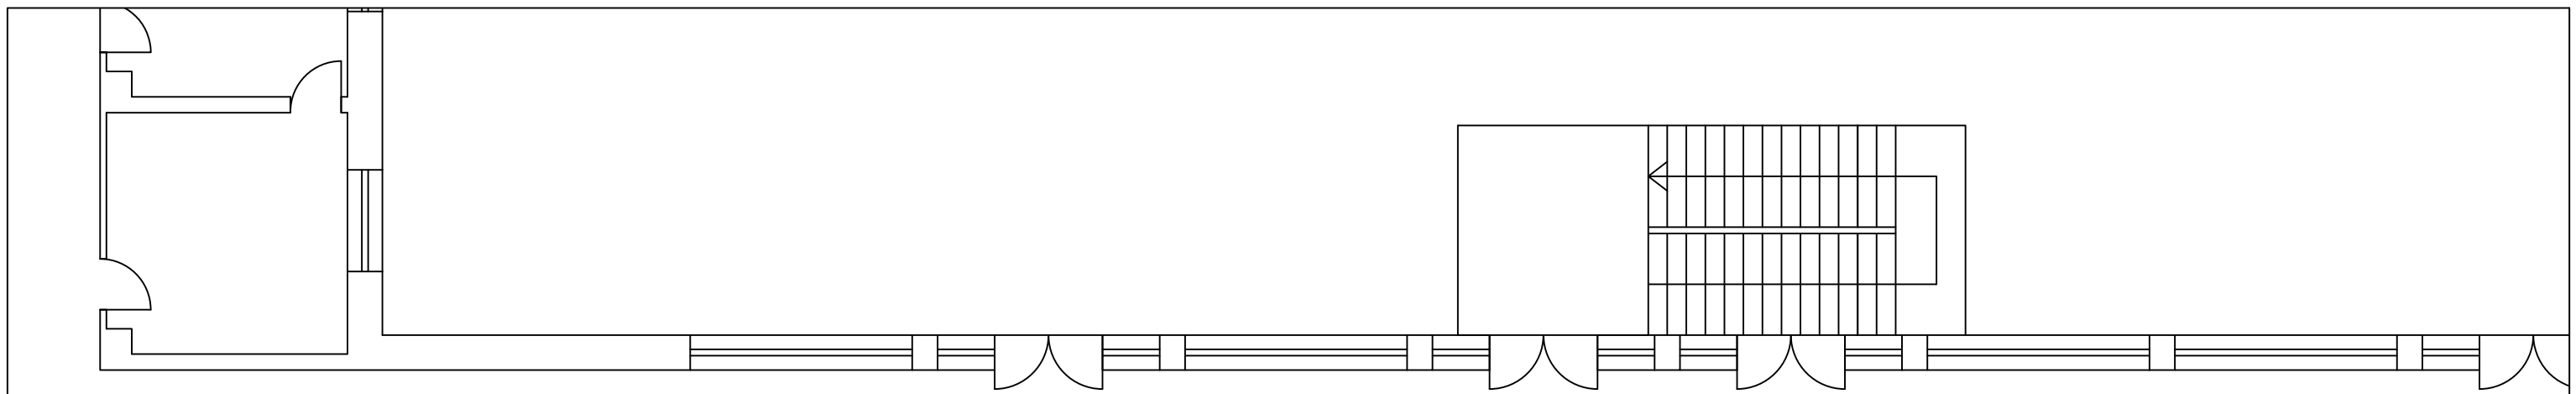


LABORATORIO  
LINGUISTICO  
capienza 18 posti  
A4

AULA 5  
capienza 60 posti  
A1

AULA 4  
capienza 60 posti  
A1

AULA 3  
capienza 60 posti  
A1



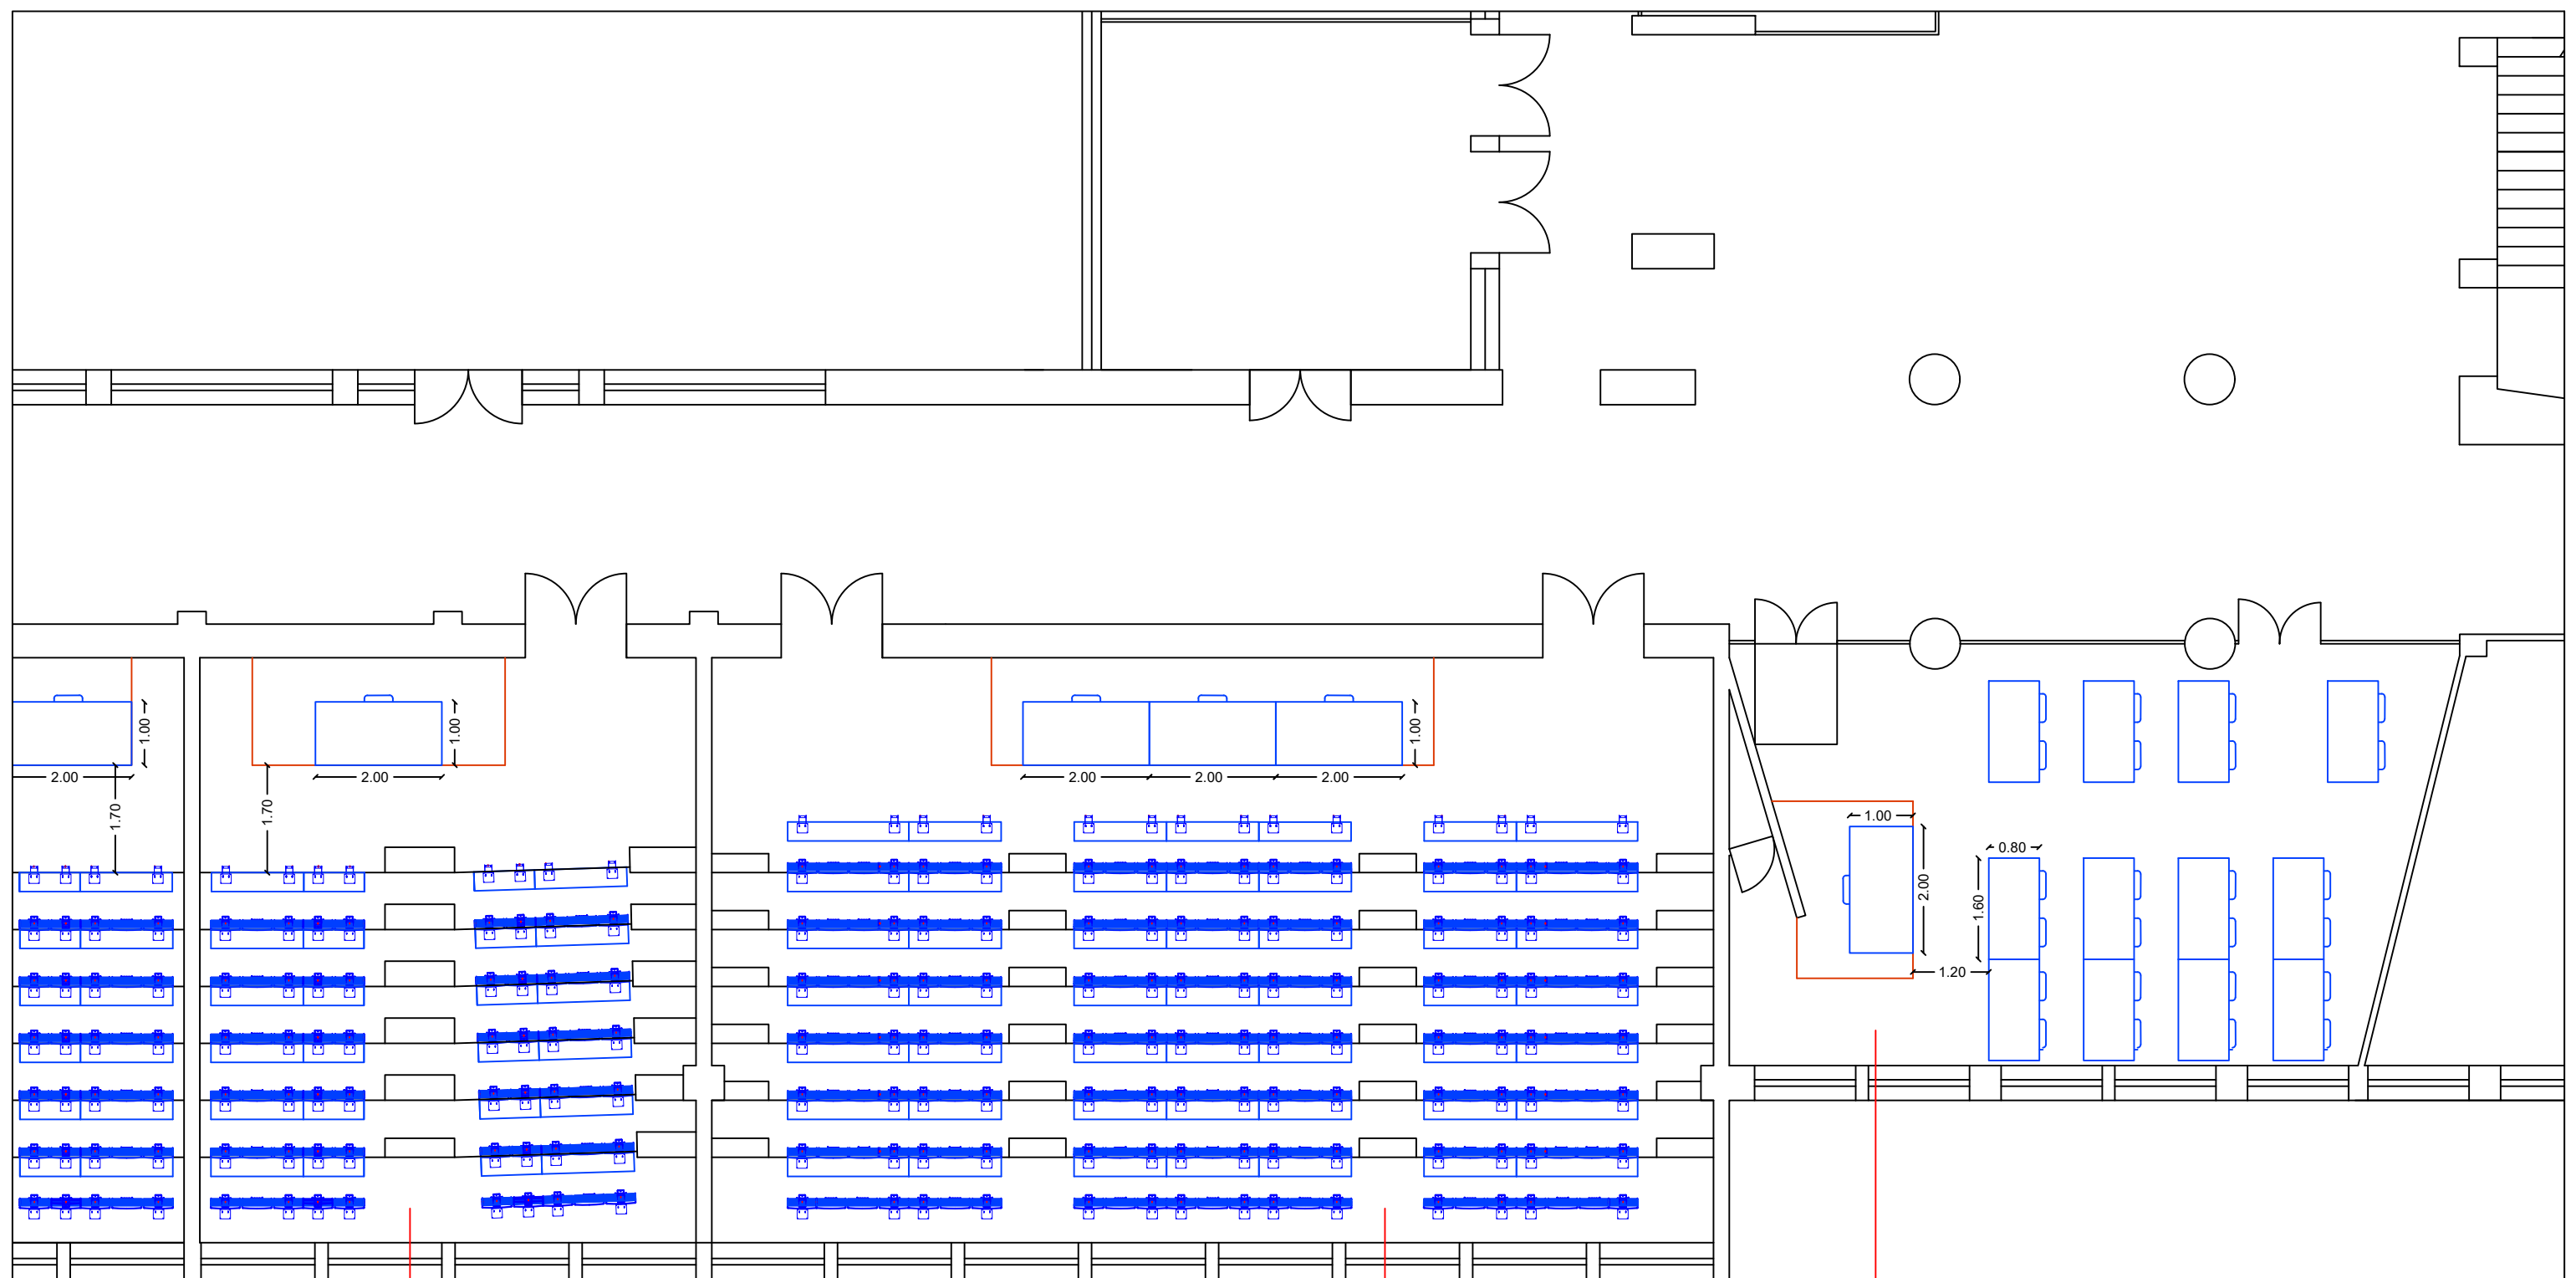

**AULA 2**  
 capienza 60 posti  
 A1

**AULA 1 (AULA MAGNA)**  
 capienza 161 posti  
 A1

**AULA INFORMATICA**  
 capienza 24 posti  
 A4