




UNIVERSITA' DEGLI STUDI DI CATANIA  
Area della Progettazione, dello Sviluppo Edilizio e della Manutenzione

**MONASTERO DEI BENEDETTINI**



**Interventi vari di recupero e risanamento conservativo**

<p>Progetto esecutivo: A.P.S.E.Ma (geom. O. Arena)</p>  <p>(dott. arch. A. Fragalà)</p> <p>Il RUP (dott. arch. A. Fragalà)</p>  <p>Visto: IL DIRIGENTE (dott. Carlo Vicarelli)</p> 	<p>Data</p> <p>Marzo 2017</p>	<p><b>ABACO DEGLI INFISSI</b> <b>Finestra lucernaio corridoio Novizi</b> <b>prospetto e particolari costruttivi</b></p> <p>scala 1:1 - 1:20</p>	<p>Elaborato</p> <p>13</p>
<p>FINANZIAMENTO:</p>			

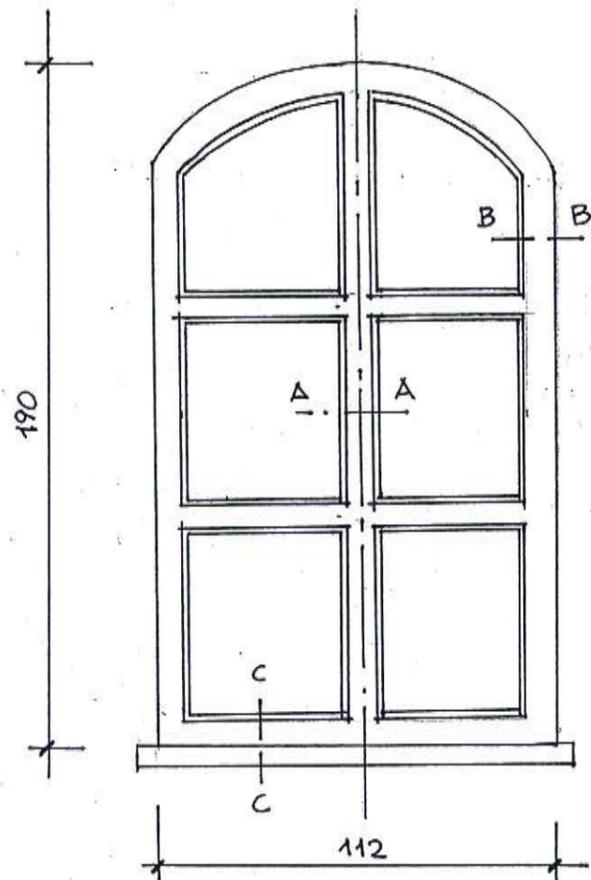

PROSPETTO FINESTRA LUCERNAIO  
CORRIDOIO NOVIZIATO scala 1:20

