




UNIVERSITA' DEGLI STUDI DI CATANIA

Area della Progettazione, dello Sviluppo Edilizio e della Manutenzione

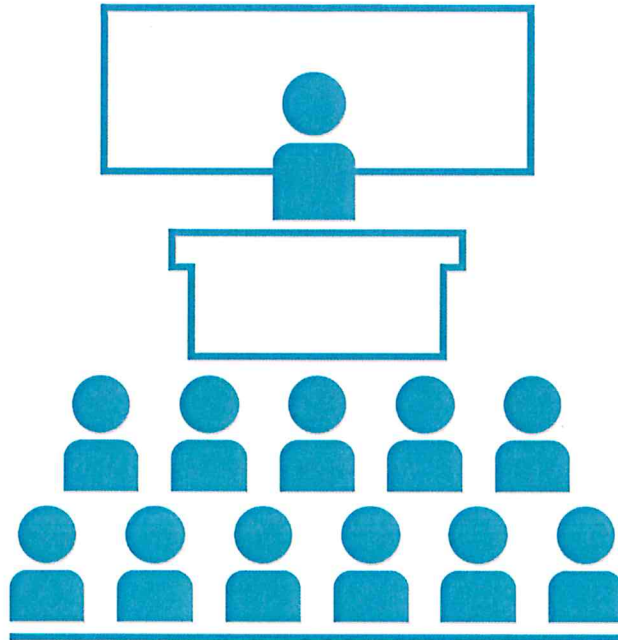

Progettisti aspetti edili e tecnico amministrativi:

geom. orazio arena  
arch. barbara carfi  
ing. umberto grimaldi  
geom. giuseppe mazzeo  
arch. eleonora porto

Progettisti aspetti termomeccanici:

ing. giuseppe castrogiovanni  
ing. andrea lo giudice

Progettisti aspetti elettrici e speciali:

ing. fabio filippino  
dott. francesco la spina  
p.i. alessandro molino

Coordinatore della sicurezza in fase di progettazione:

geom. salvatore pulvirenti

Visto: IL RUP

arch. sebastiano pulvirenti

Visto: IL DIRIGENTE

dott. carlo vicarelli



## Progetto Aule didattiche Ateneo di Catania

*Interventi di manutenzione e arredamento aule*

Elaborato  
grafico ARR:

BLOCCO 2 - Edificio 5


Data:

Settembre 2018

## LEGENDA


### TIPOLOGIA ARREDO STATO DI FATTO


- A** sedute in piano
- B** sedute su gradoni lineari
- C** sedute su gradoni curvi
  
- 1** sedute multiple fisse con banco lavoro
- 2** sedute multiple fisse con ribaltina
- 3** sedute multiple fisse
- 3.a** sedute multiple fisse curve
- 4** sedie singole e tavoli studio
- 5** sedie singole
- 6** sedie multiple non fissate con ribaltina
- 7** sedie singole con ribaltina

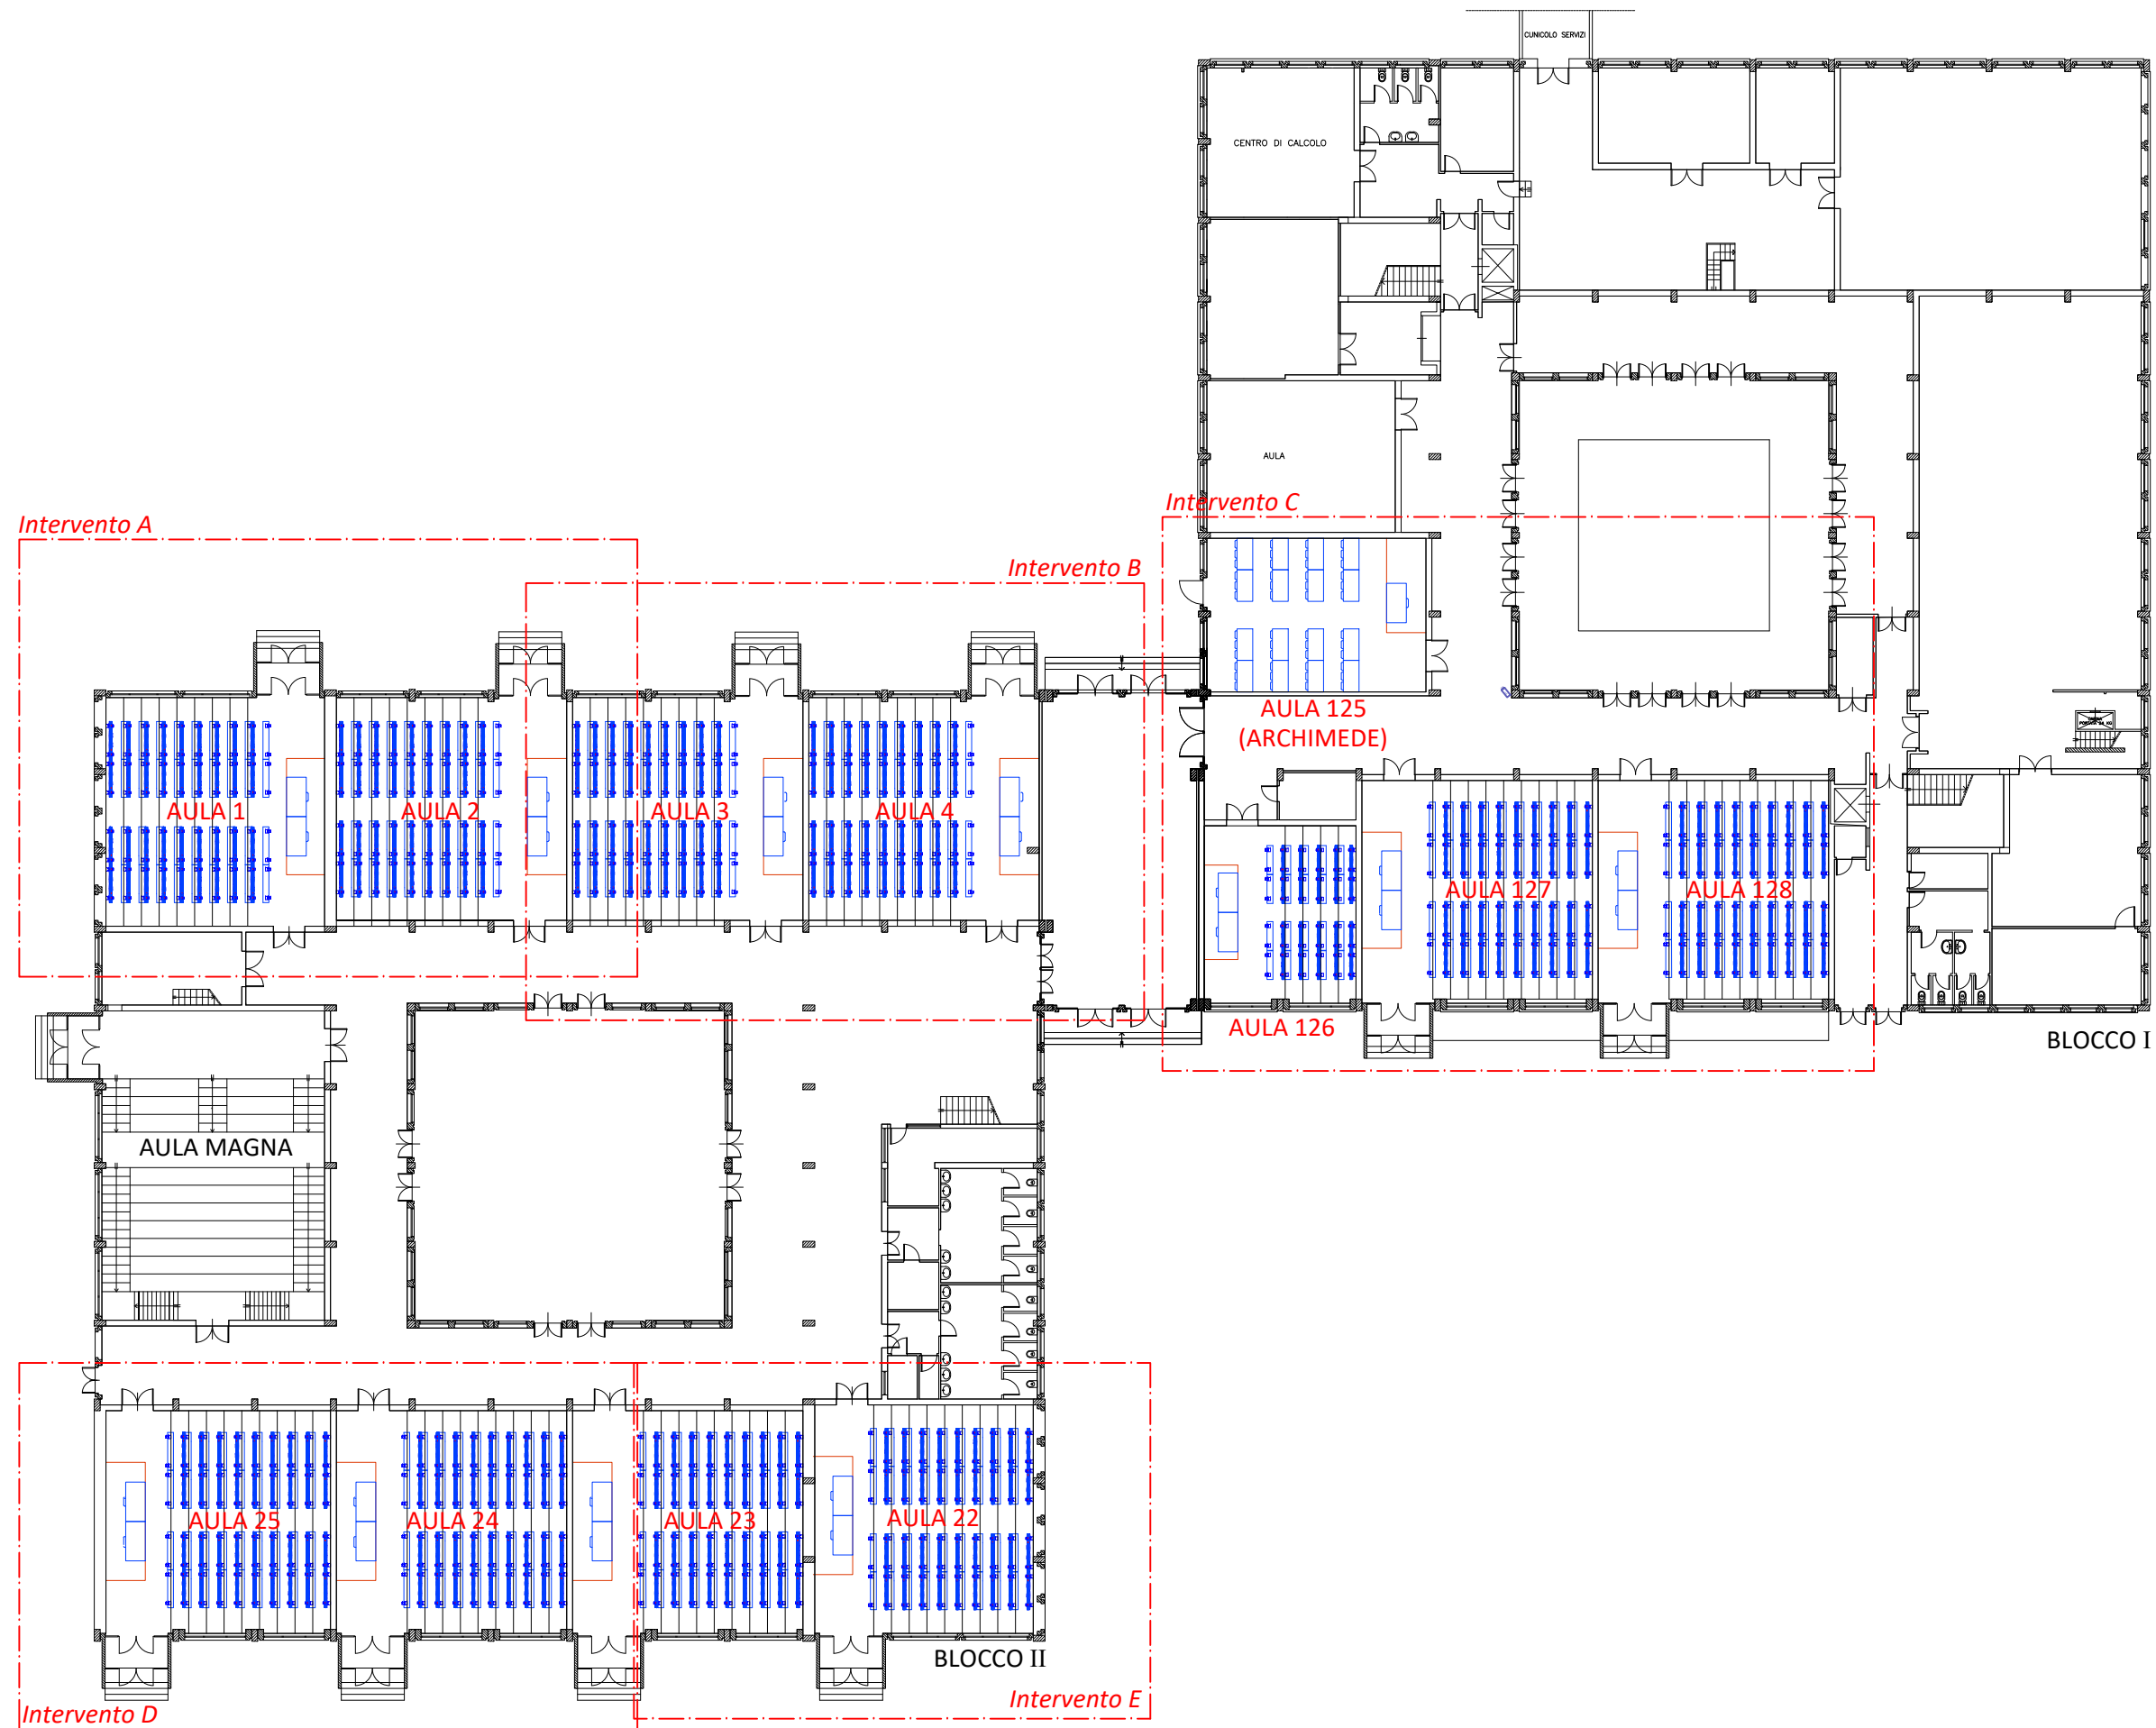

**AULA 1**  
capienza 144 posti  
**B1**

**AULA 2**  
capienza 144 posti  
**B1**

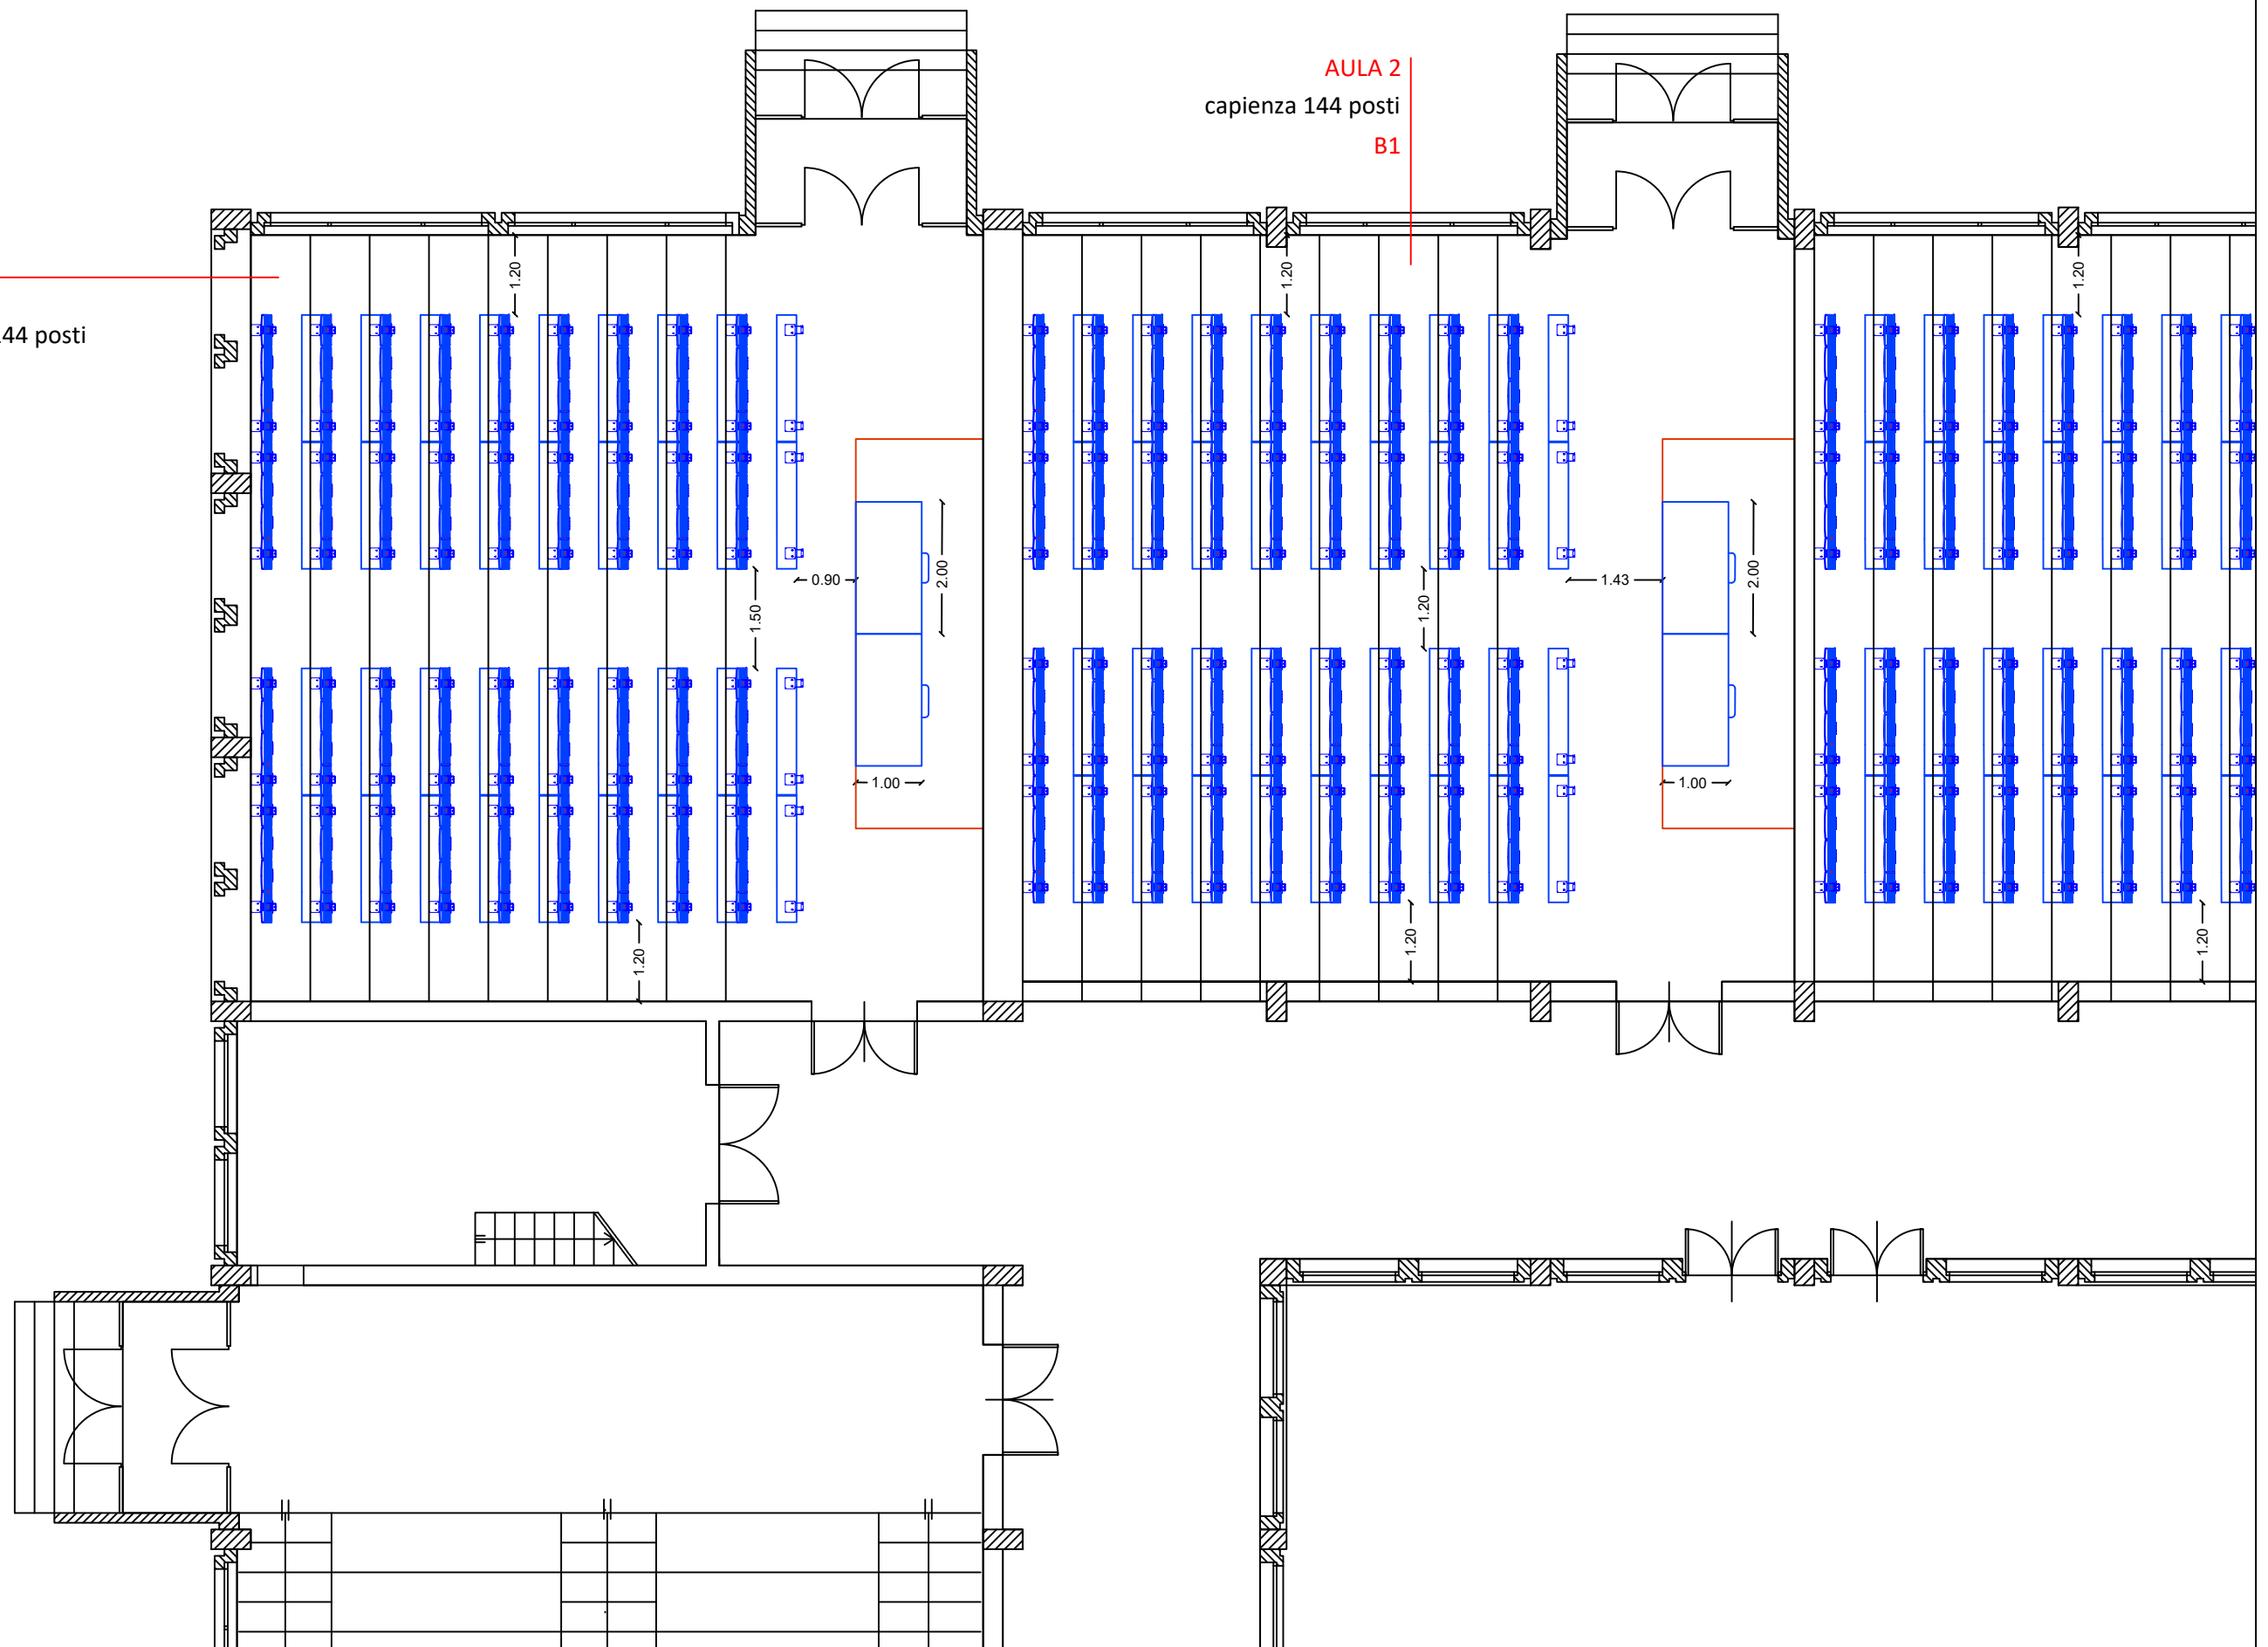


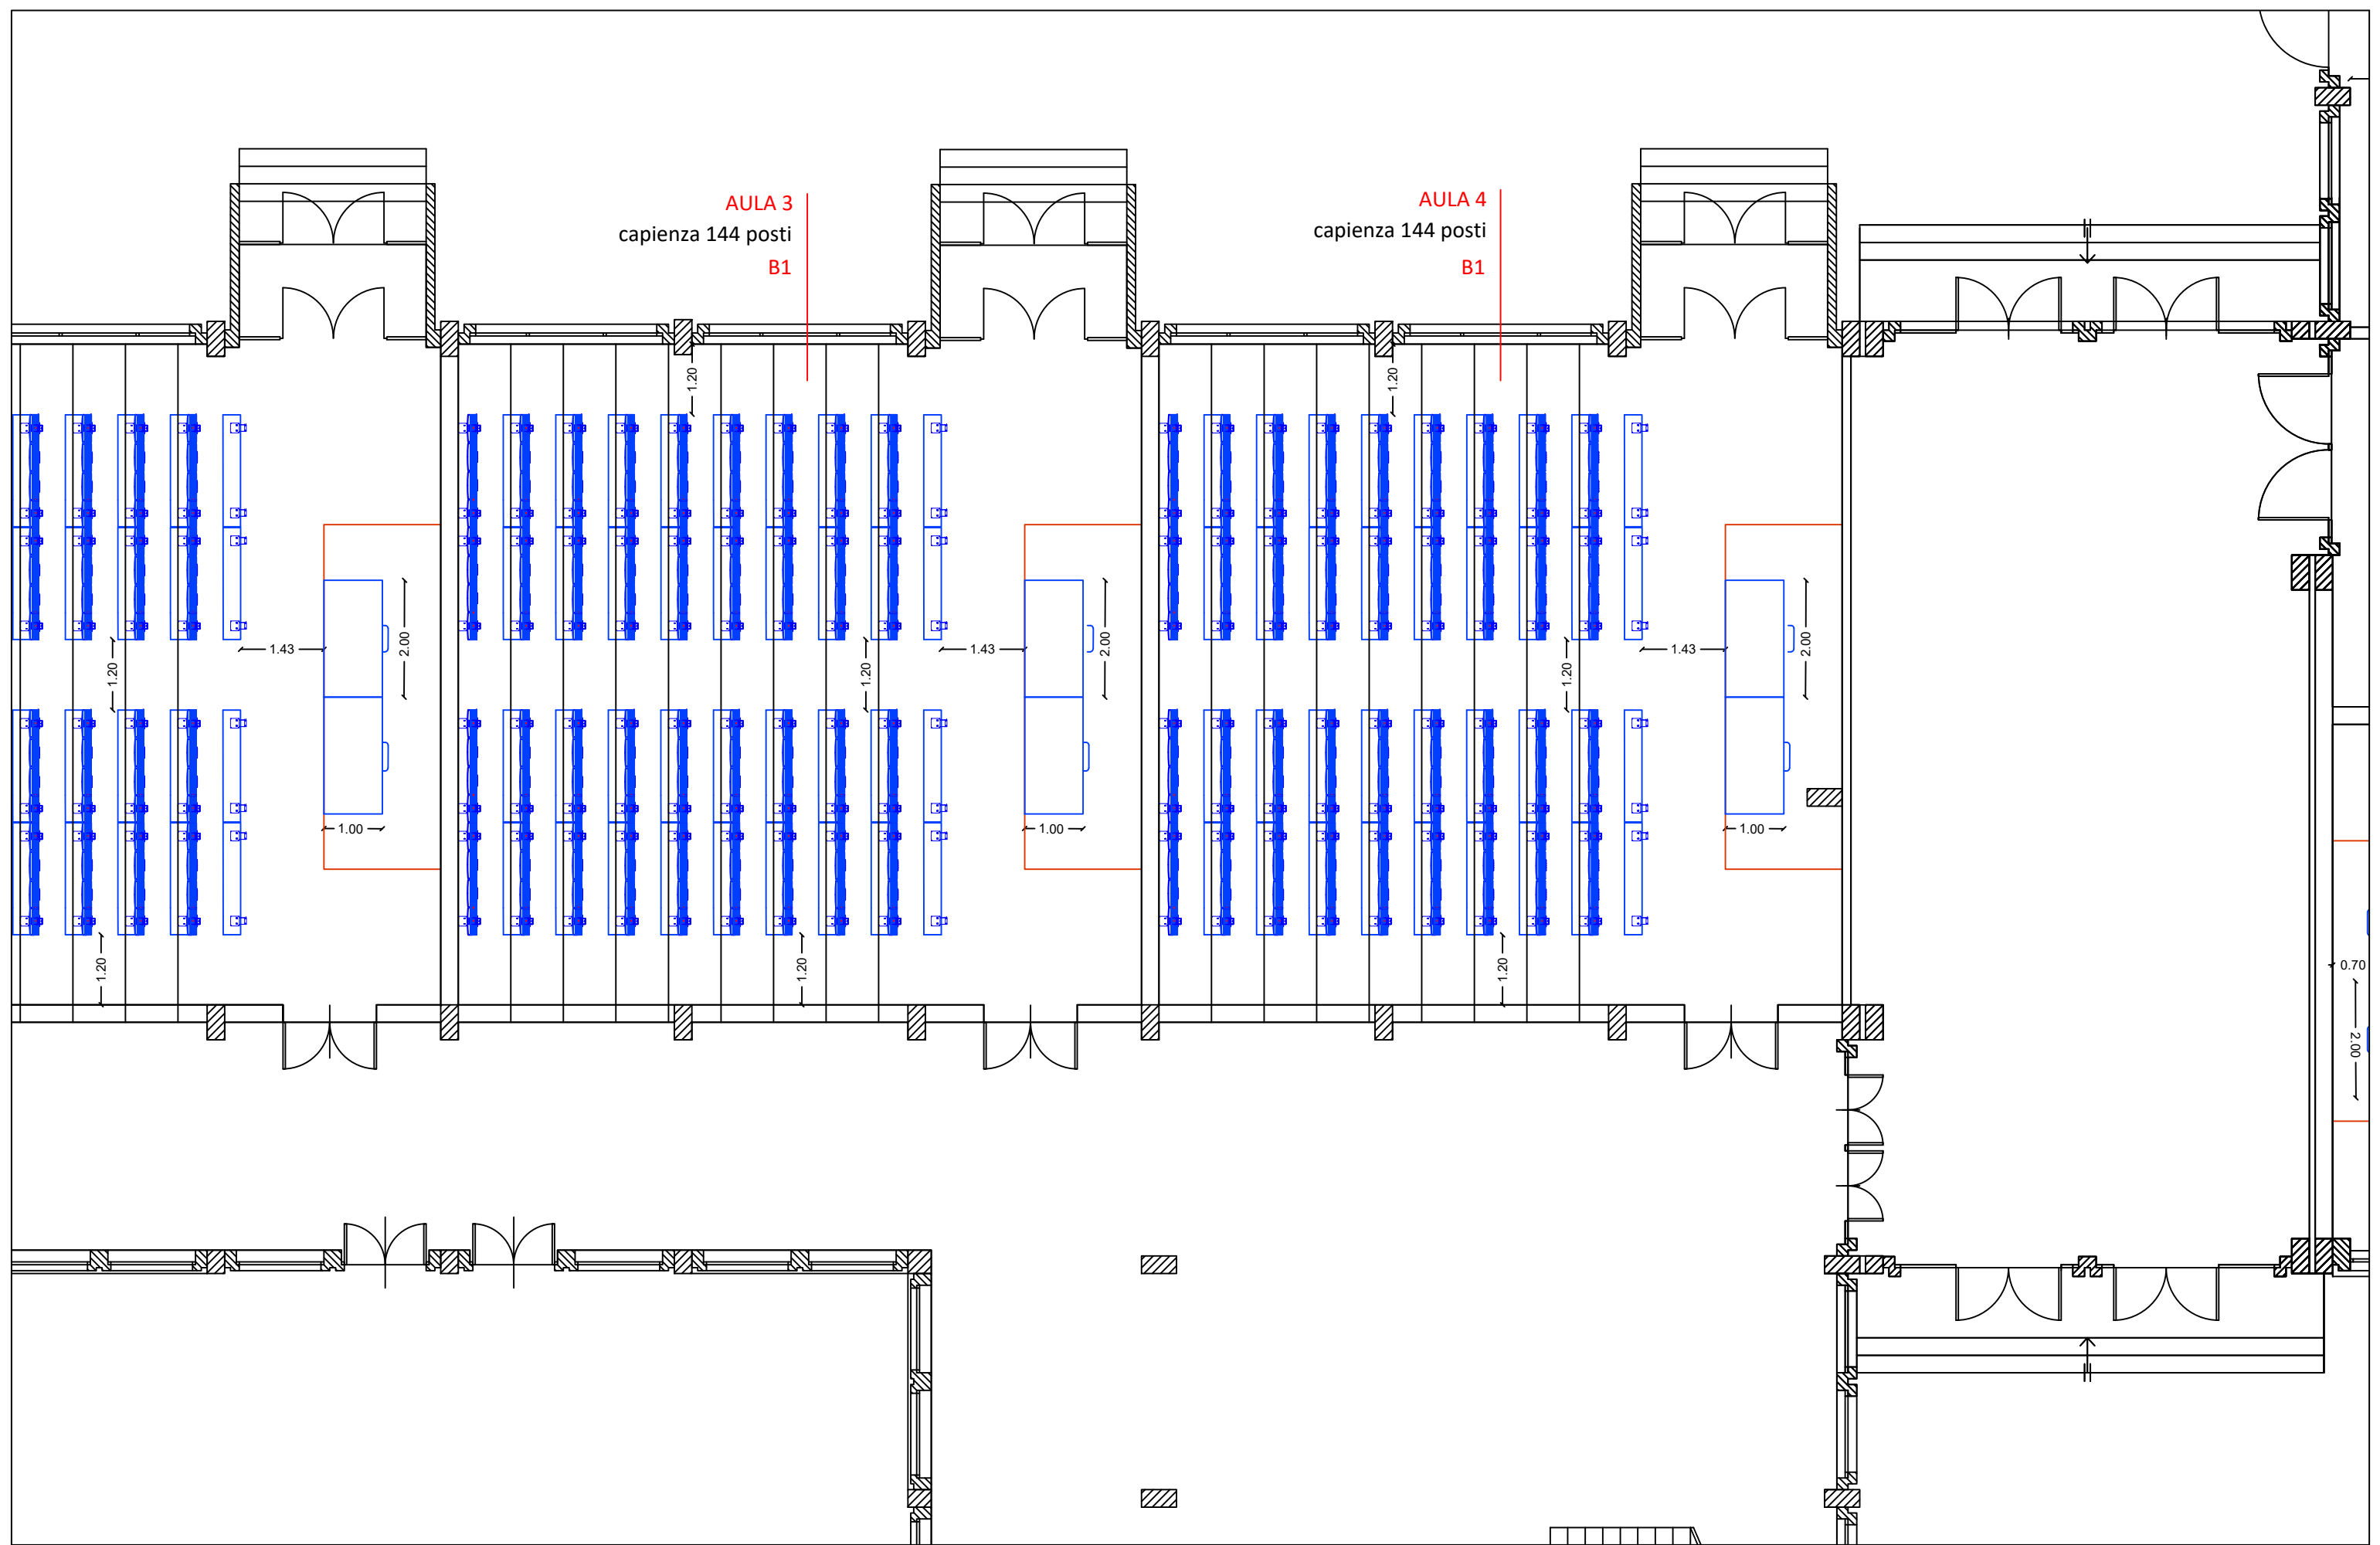


**AULA 3**  
 capienza 144 posti  
 B1

**AULA 4**  
 capienza 144 posti  
 B1




AULA 125 (Archimede)  
capienza 48 posti  
A4

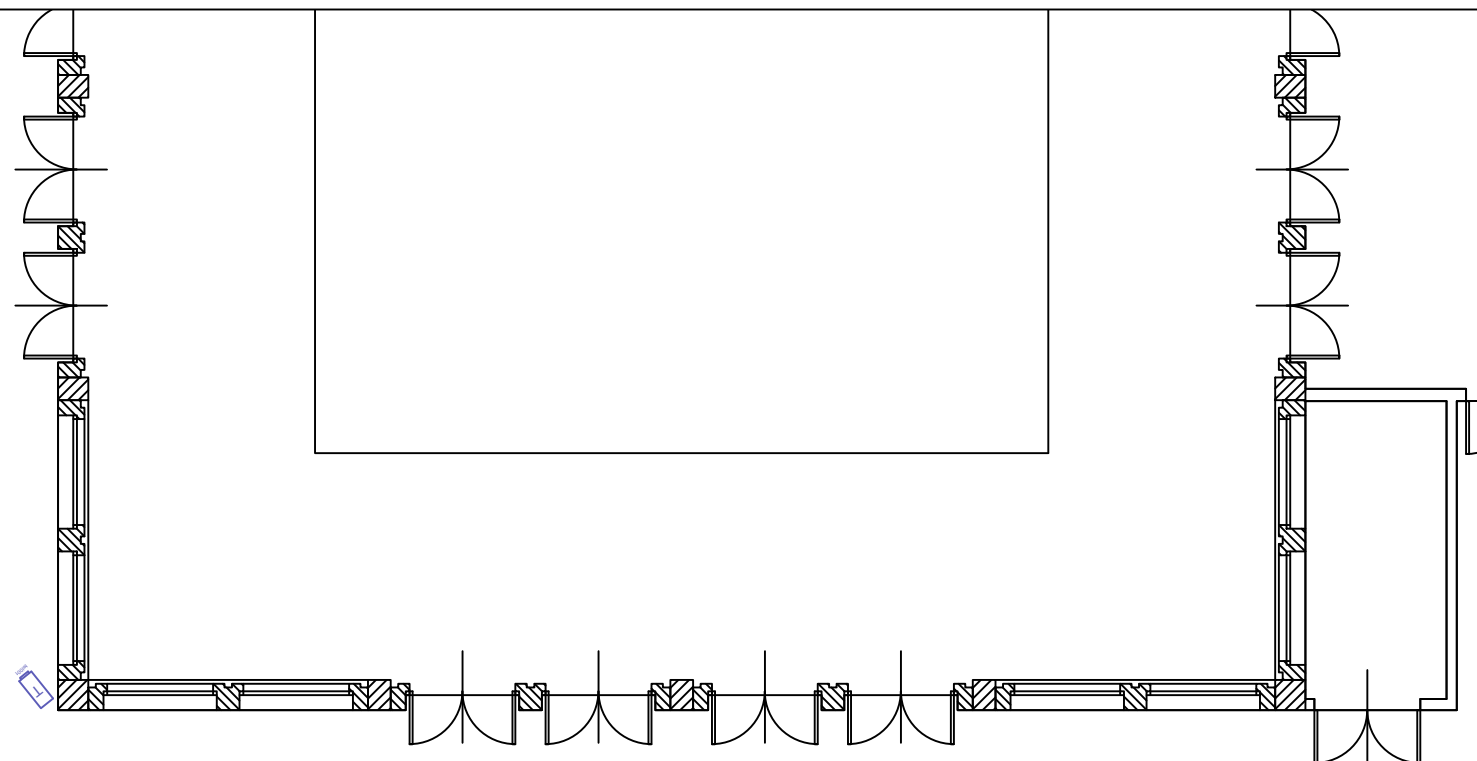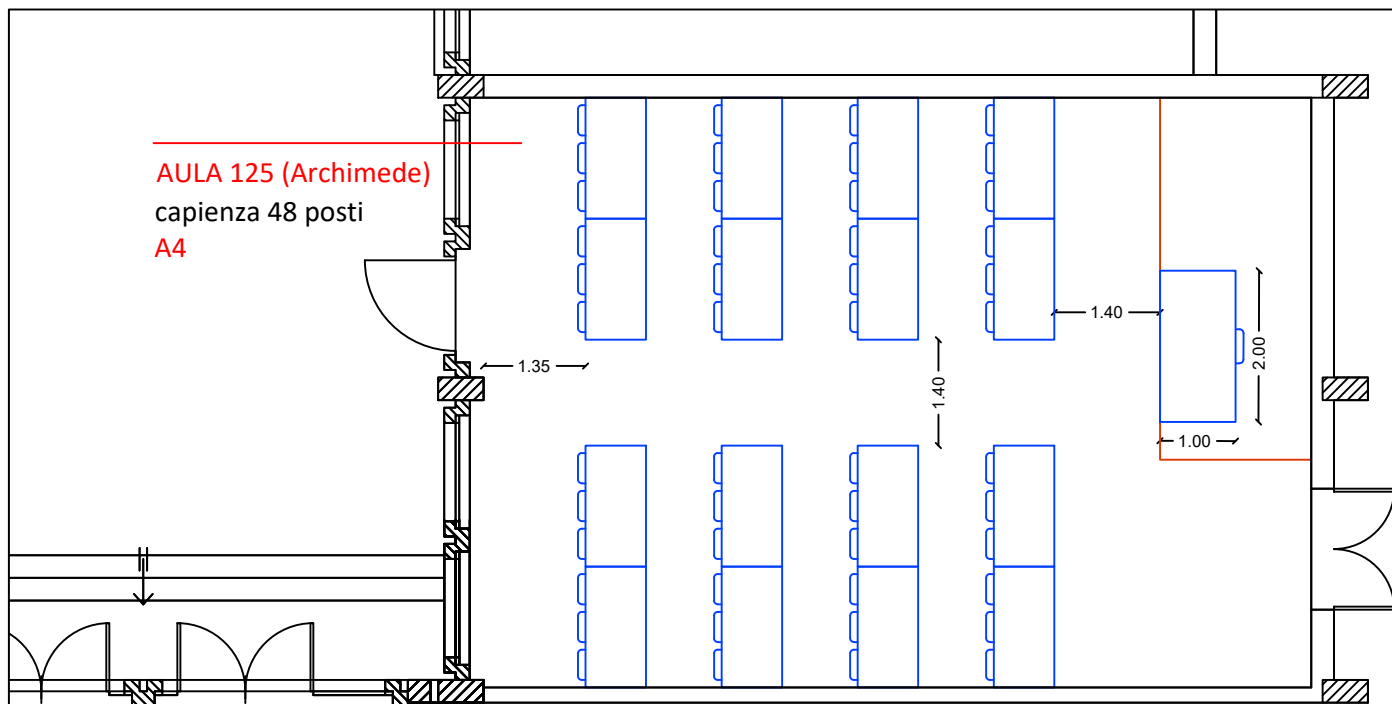



AULA 127  
capienza 144 posti  
B1

AULA 128  
capienza 144 posti  
B1


AULA 126  
capienza 60 posti  
B1

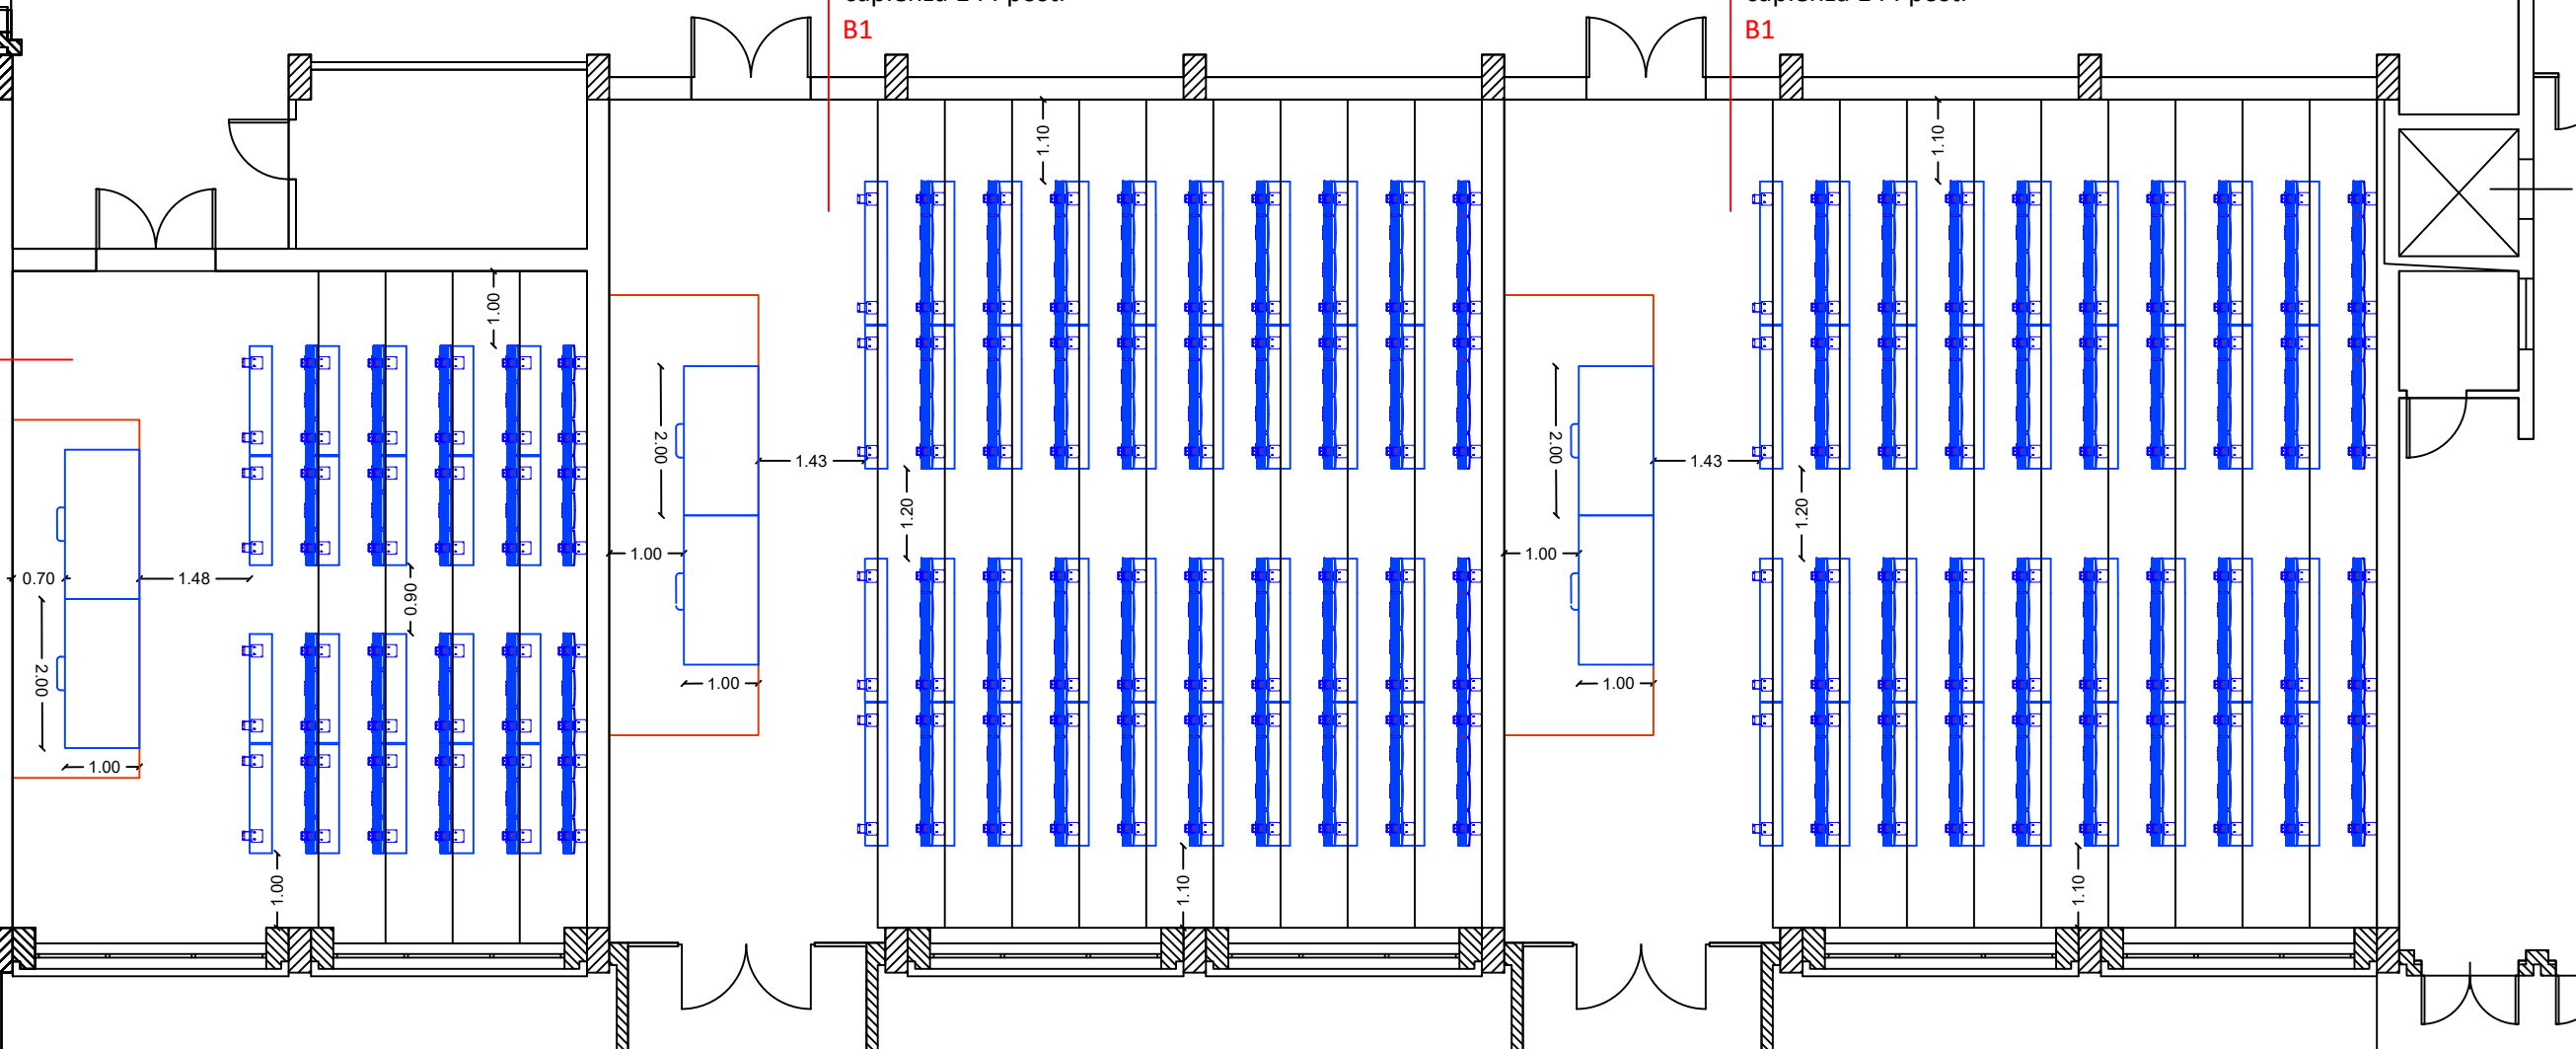


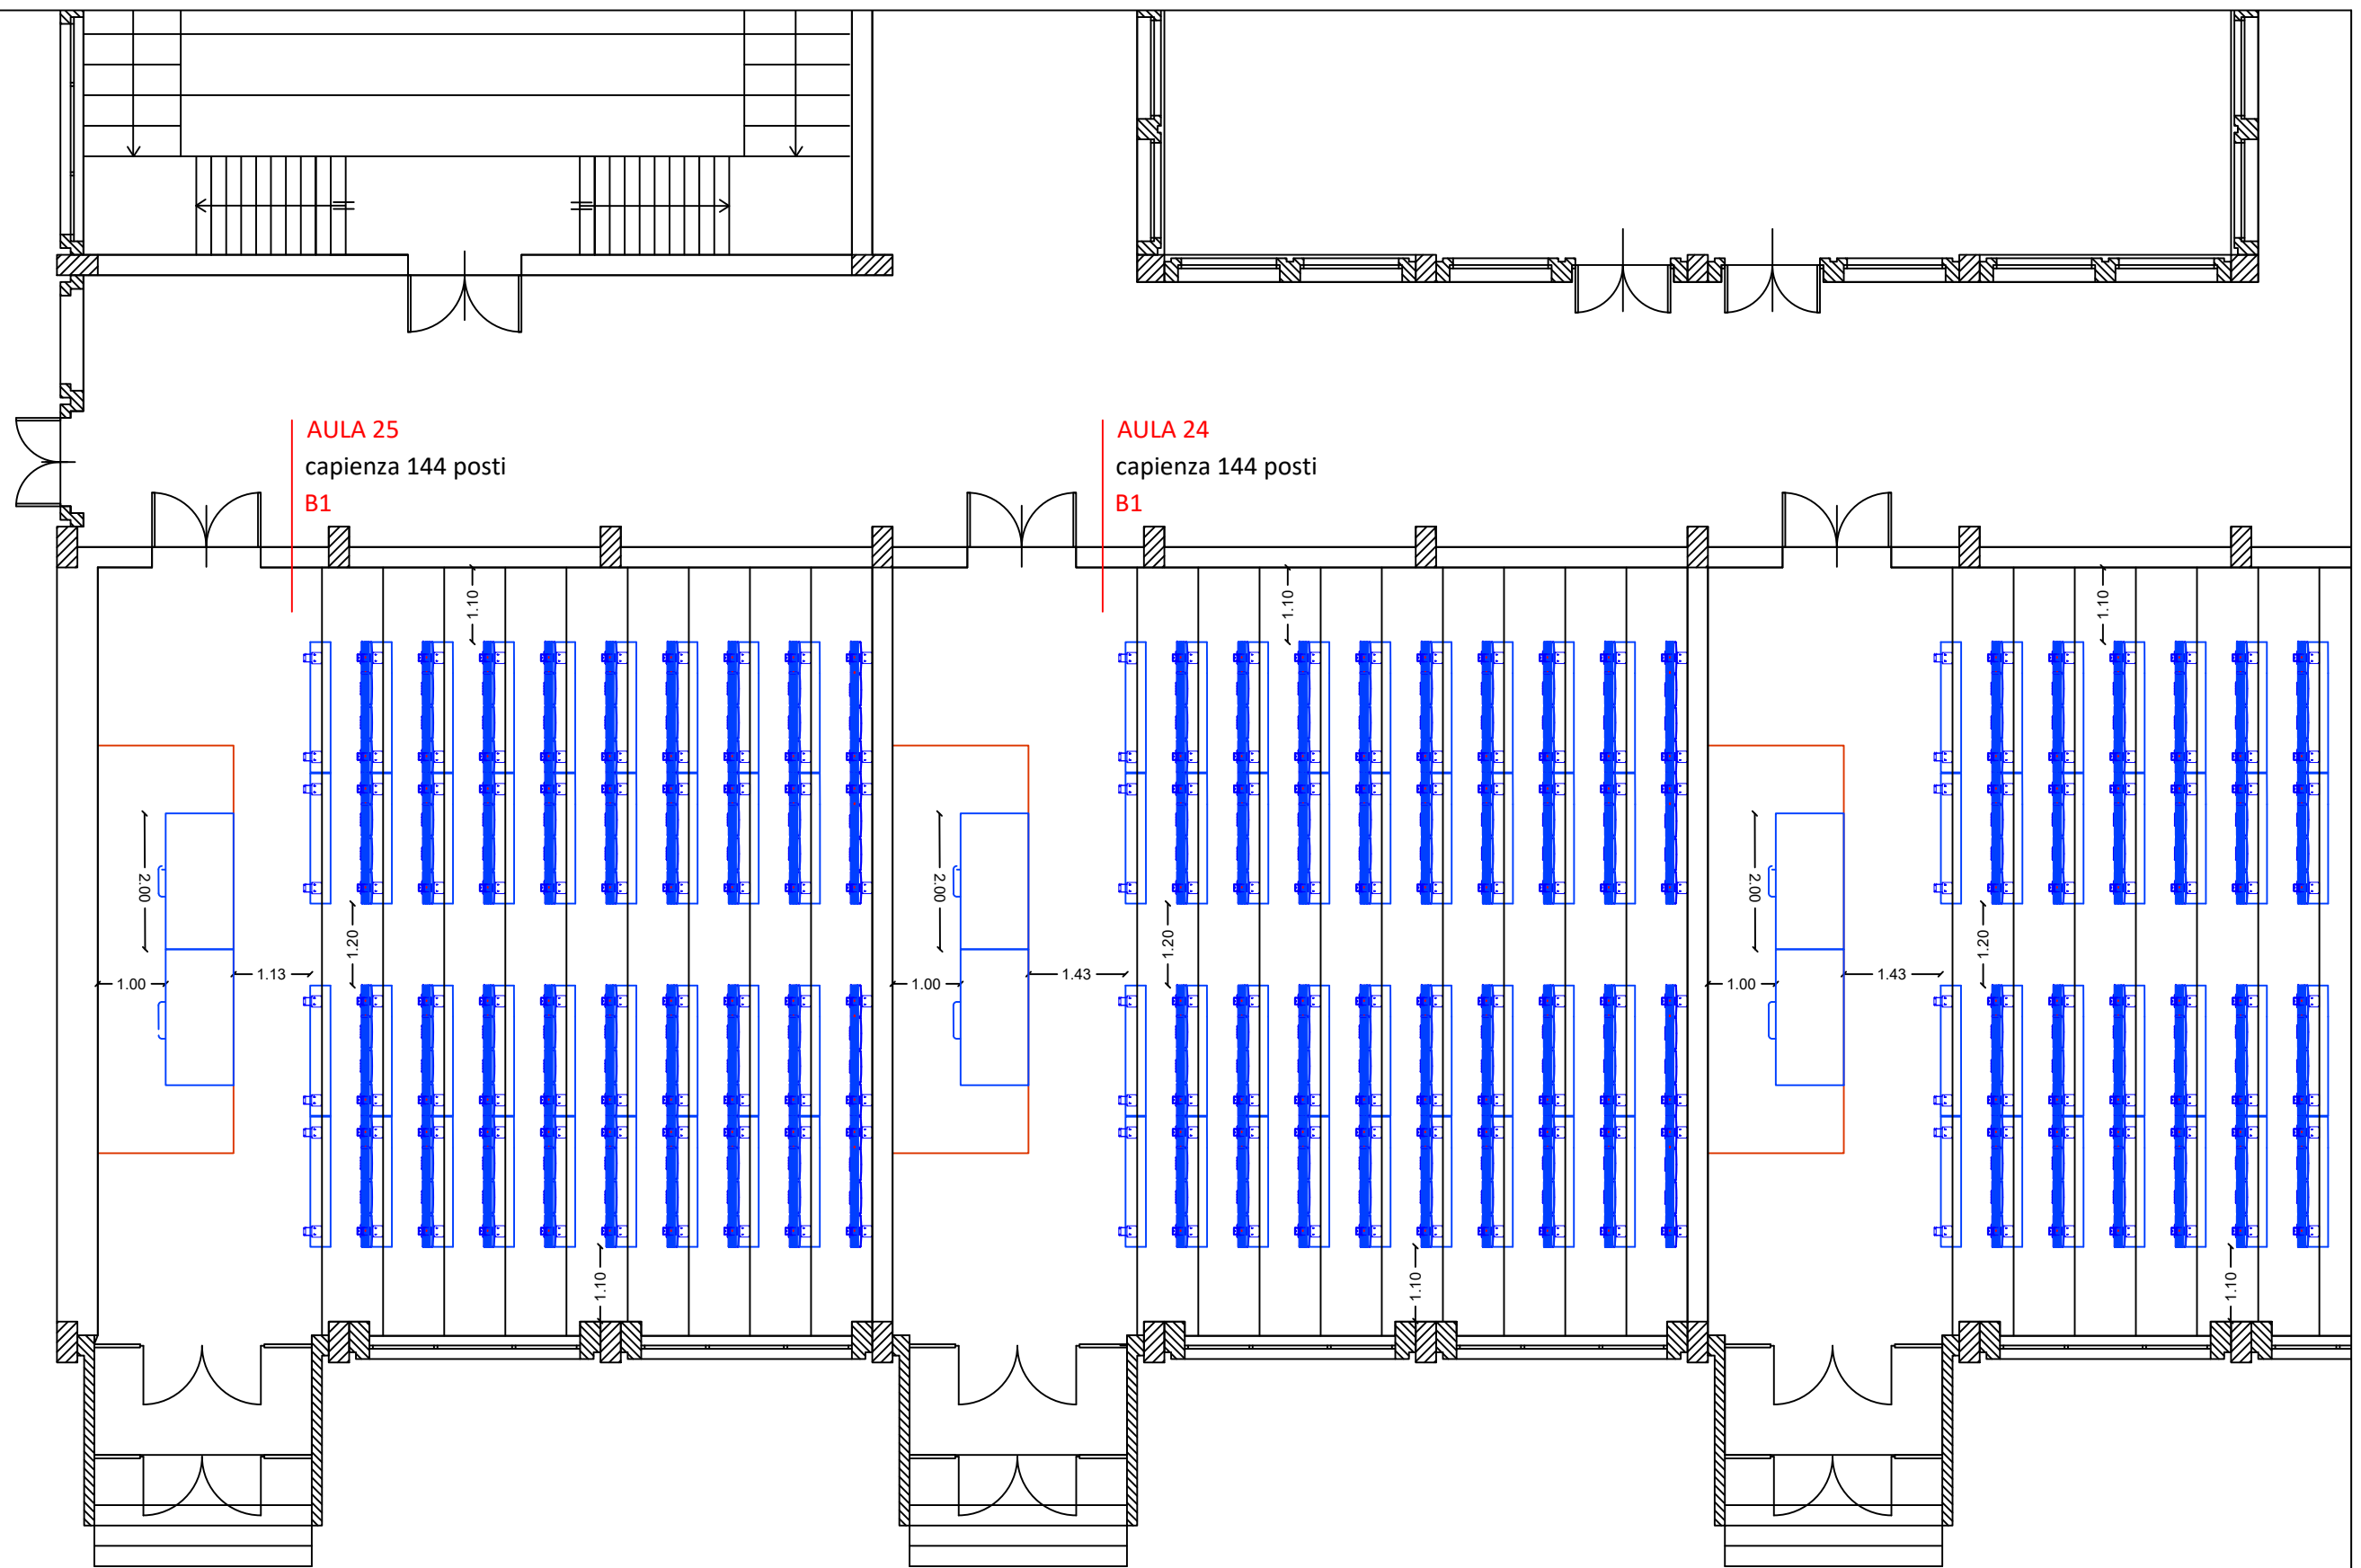

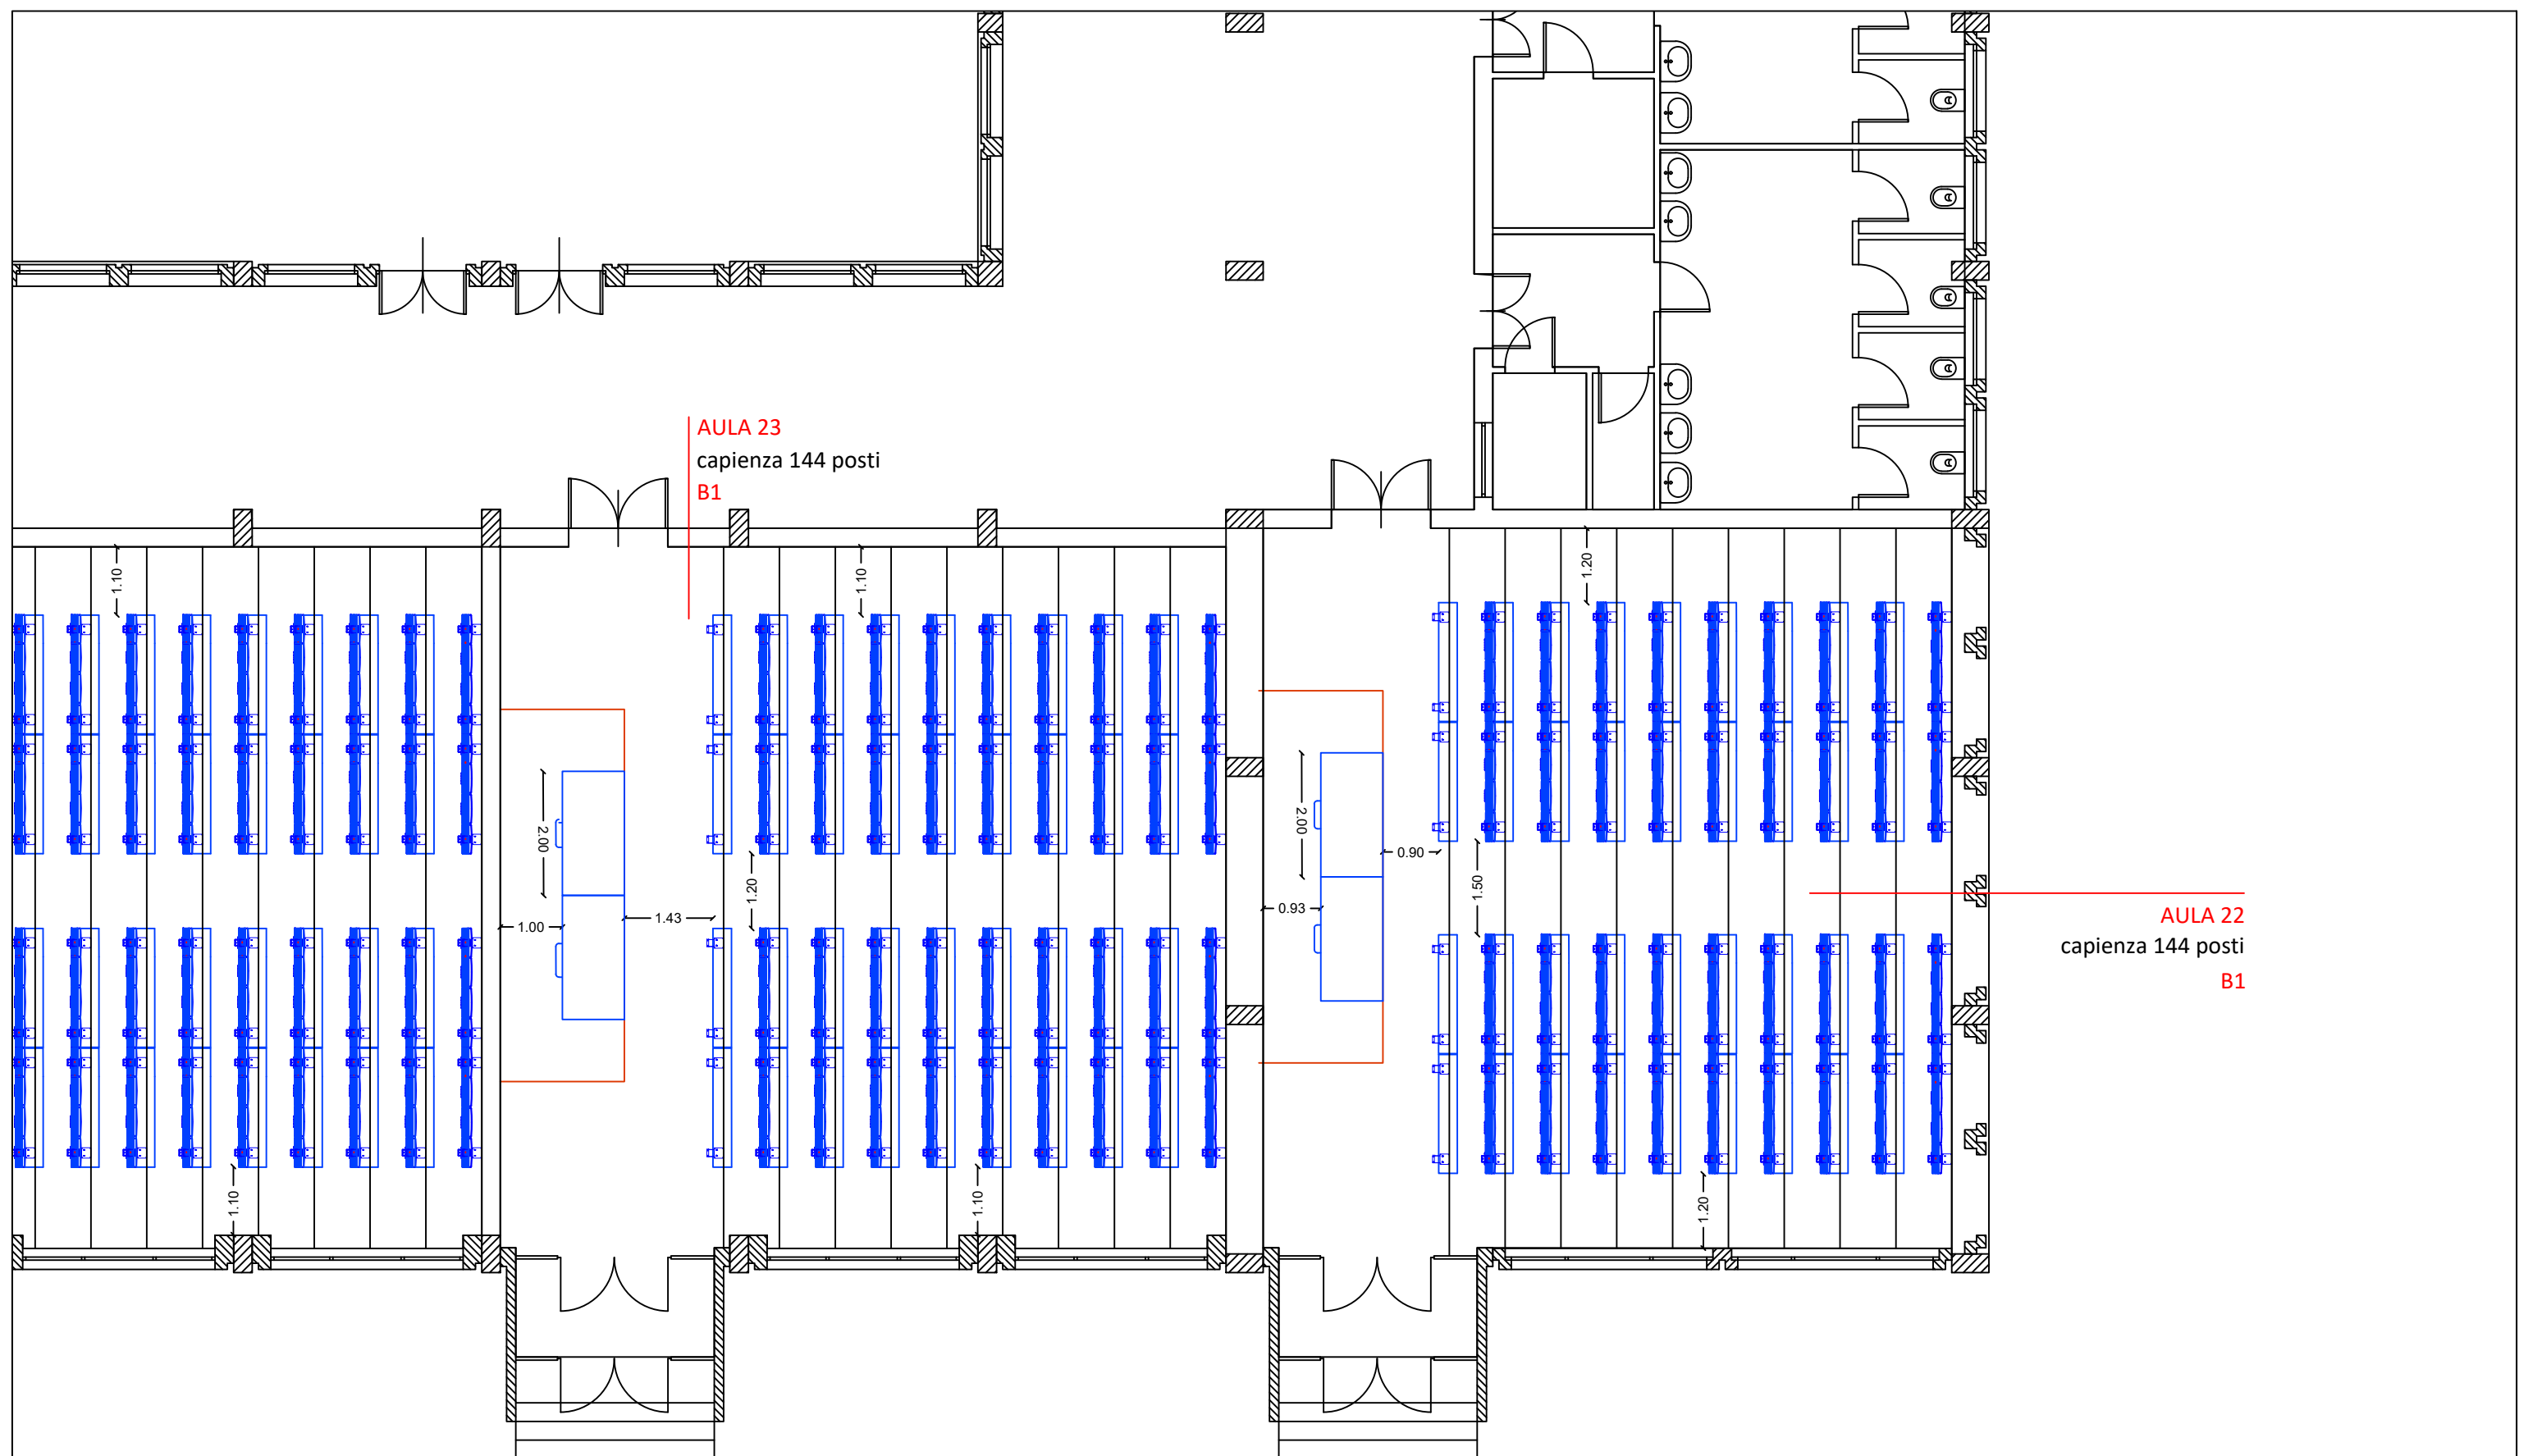



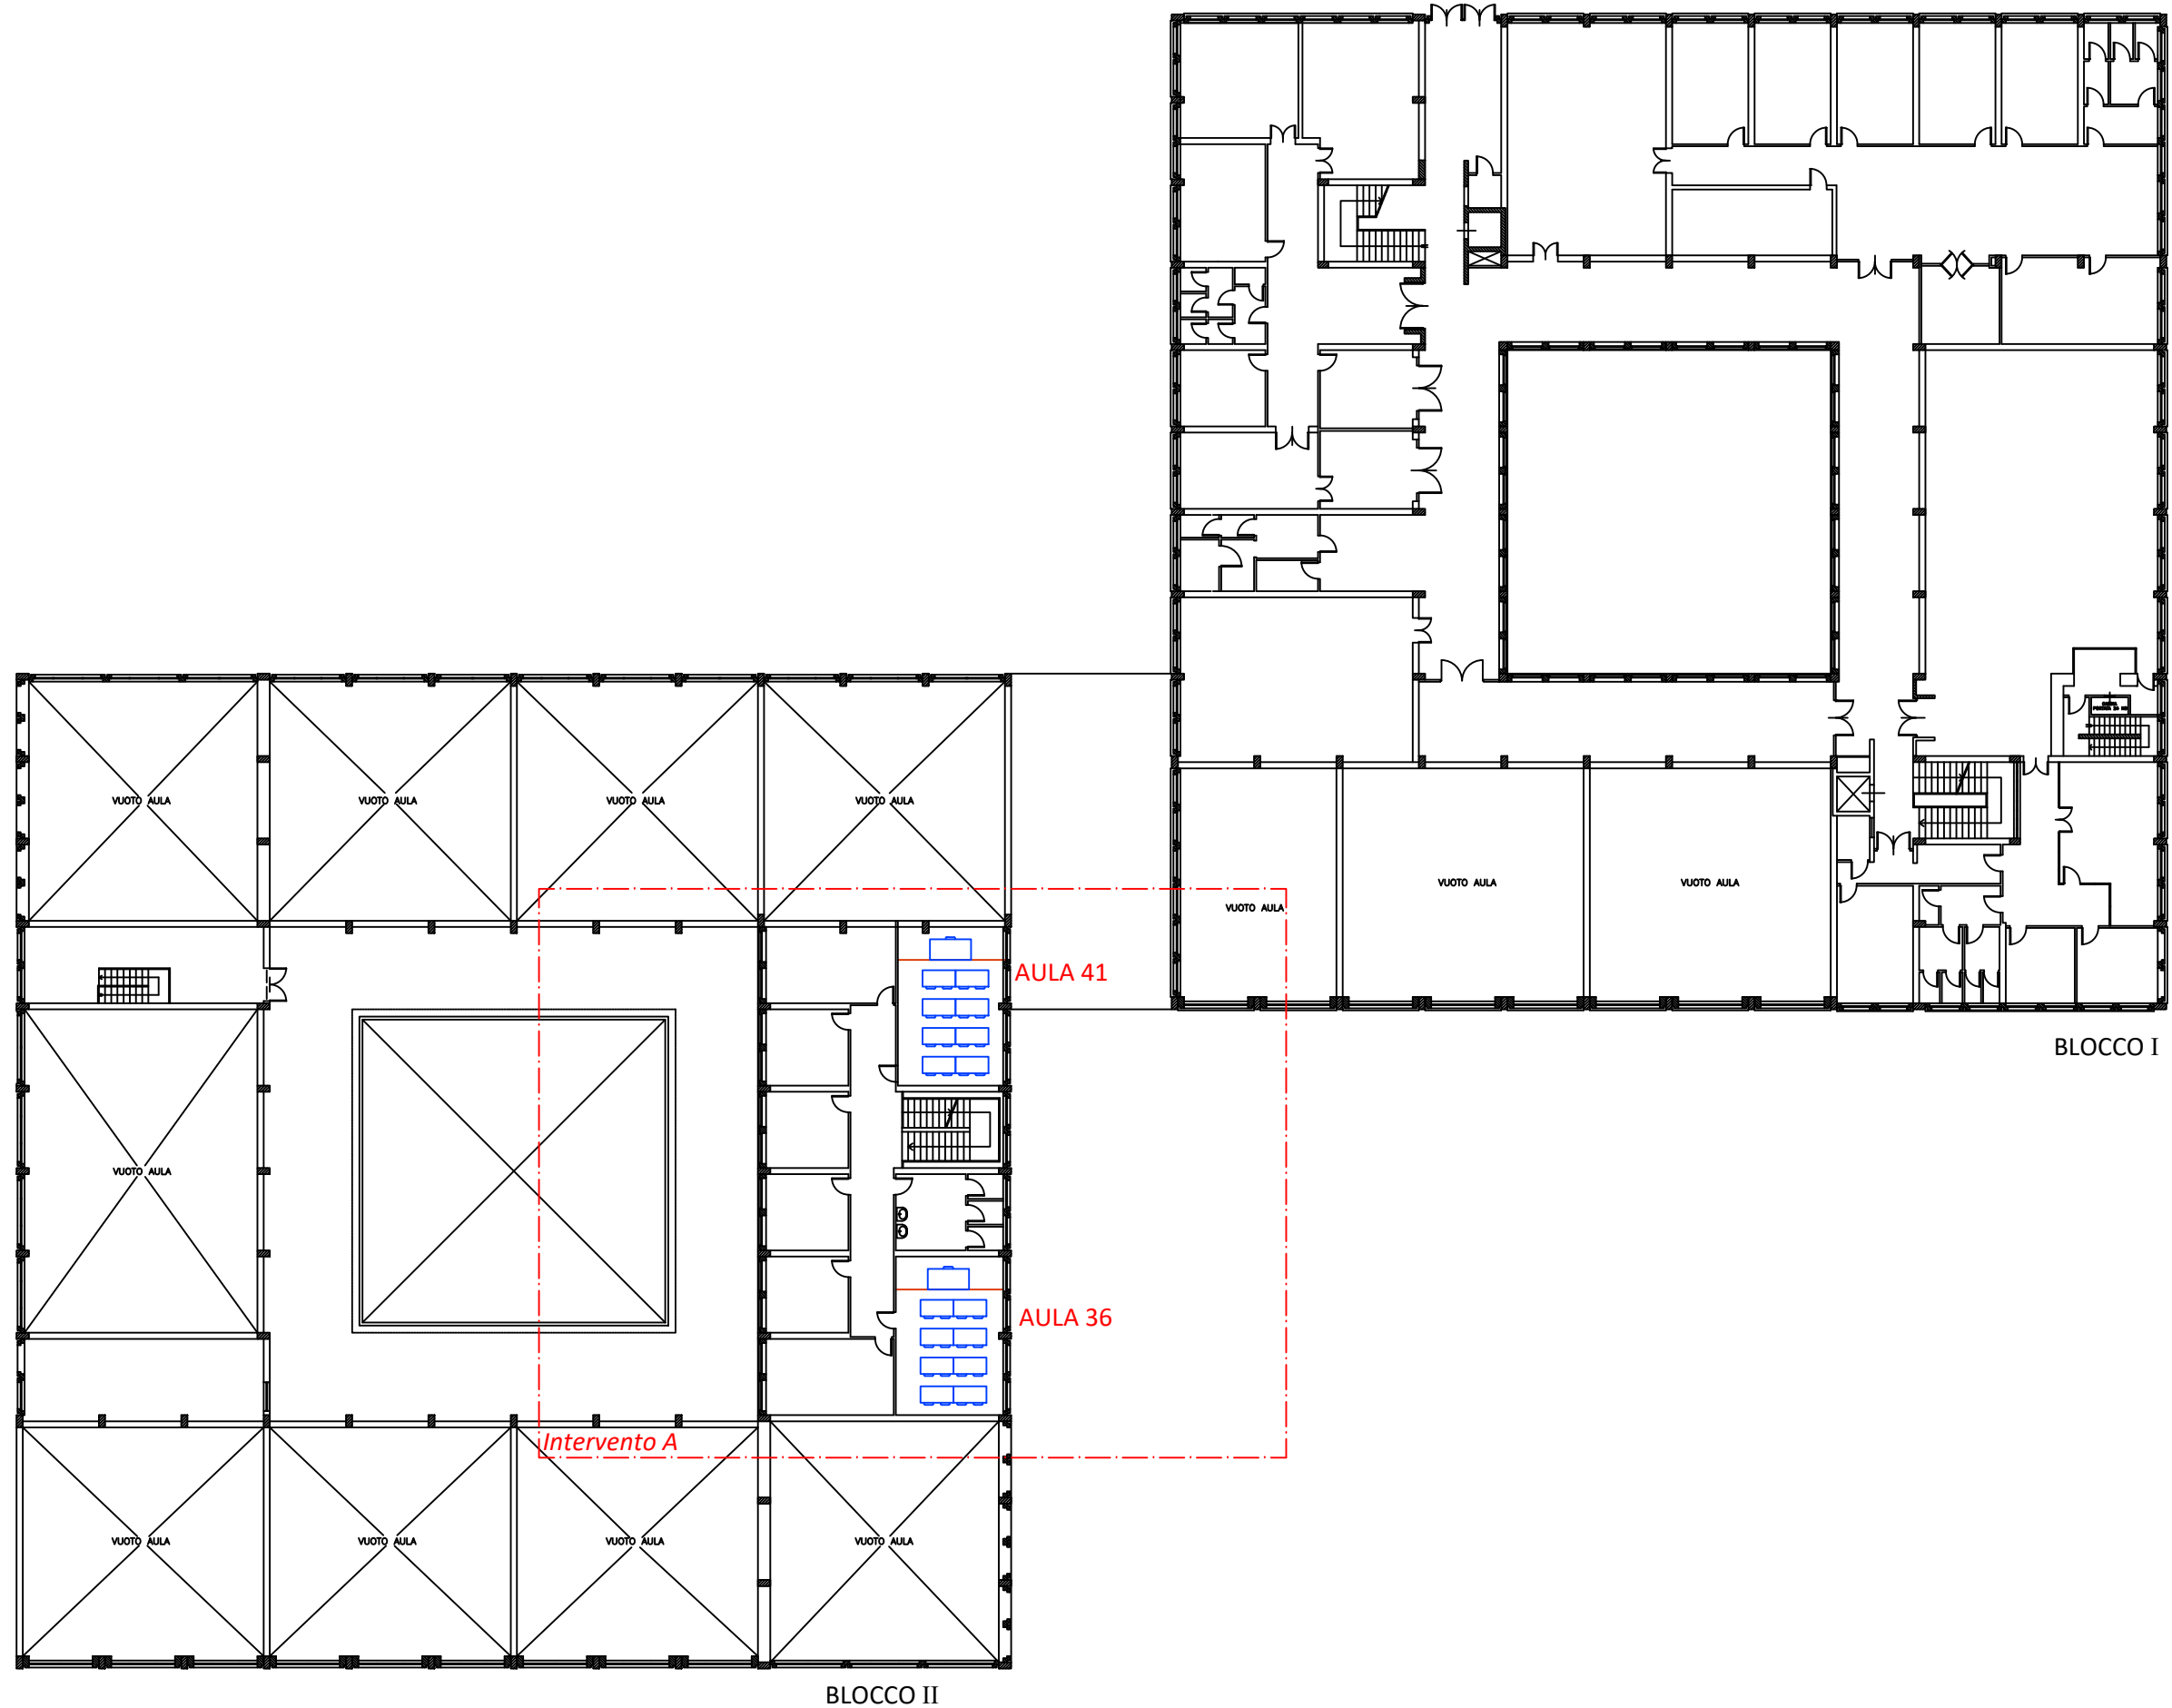

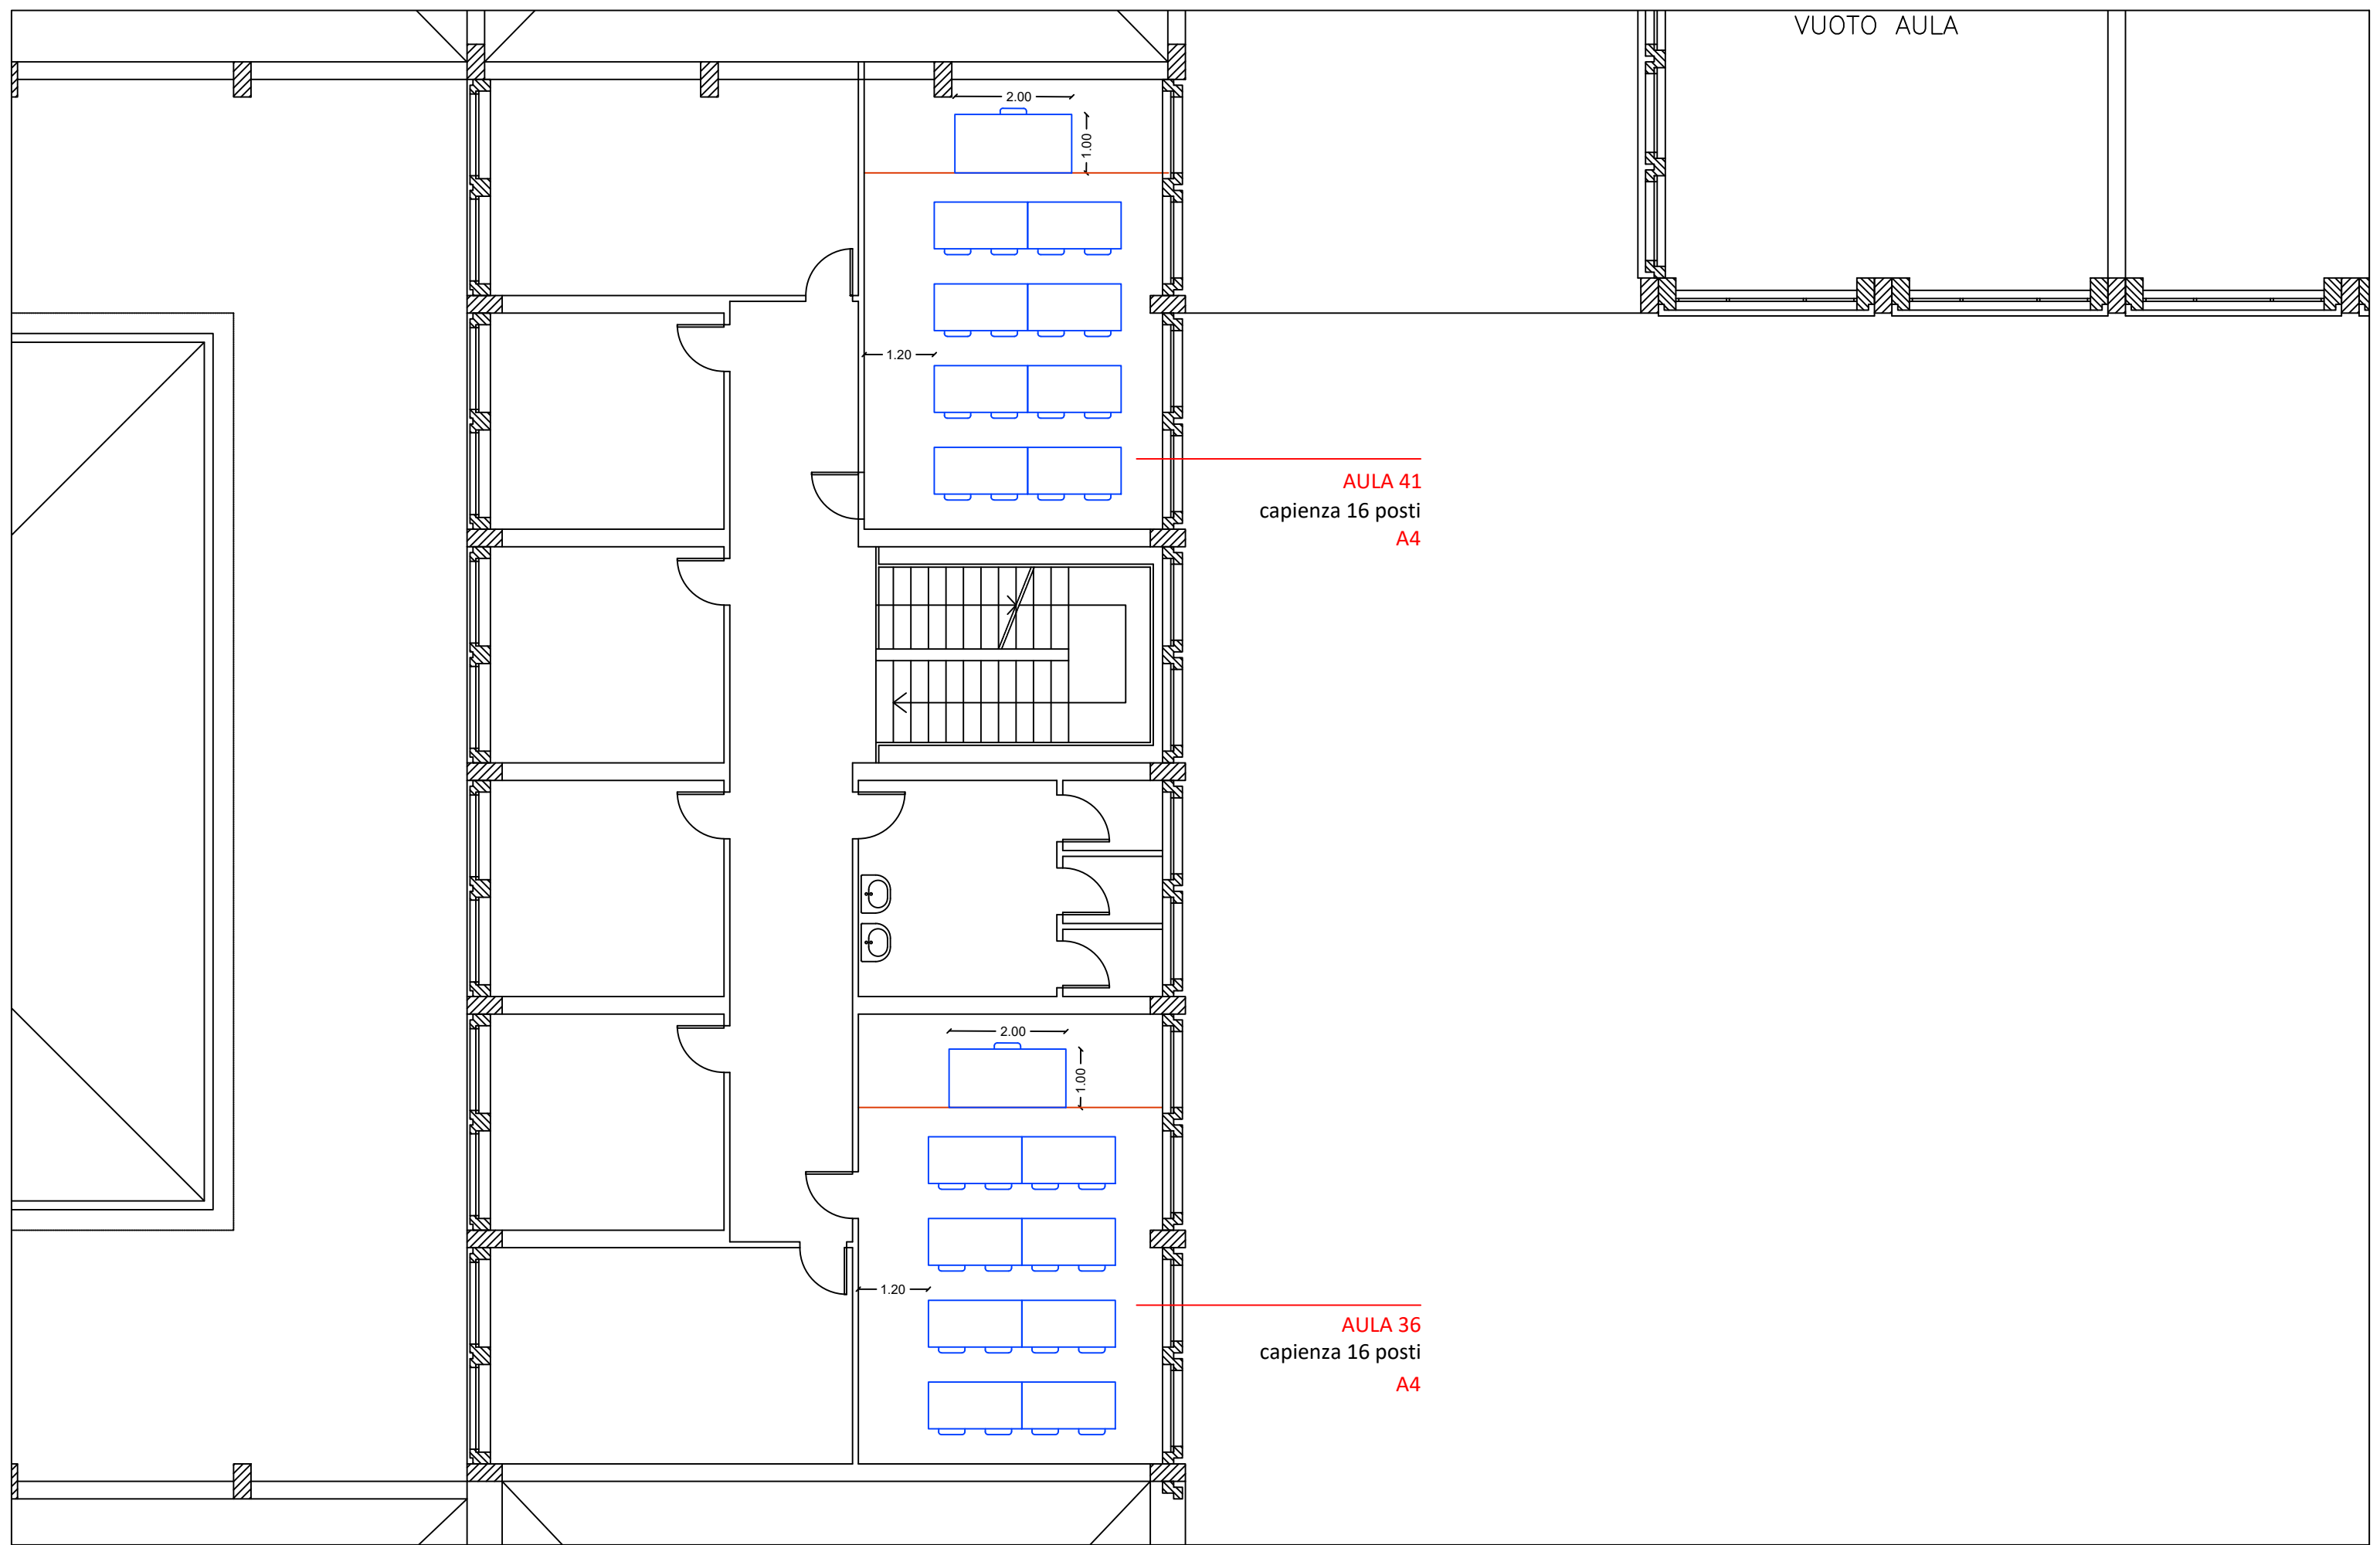

VUOTO AULA

AULA 41  
capienza 16 posti  
A4

AULA 36  
capienza 16 posti  
A4

