



UNIVERSITA' DEGLI STUDI DI CATANIA  
Area della Progettazione, dello Sviluppo Edilizio e della Manutenzione


**MONASTERO DEI BENEDETTINI**



**Interventi vari di recupero e risanamento conservativo**

<p>Progetto esecutivo: A.P.S.E.Ma (geom. O. Arena)</p>  <p>(dott. arch. A. Fragalà)</p> <p>Il RUP</p>  <p>(dott. arch. A. Fragalà)</p> <p>Visto: IL DIRIGENTE (dott. Carlo Vicarelli)</p> 	<p>Data</p> <p>Marzo 2017</p>	<p><b>BALAUSTRASU PIAZZA DANTE</b> Prospetto e sezione</p> <p>scala 1:10</p>	<p>Elaborato</p> <p>14</p>
FINANZIAMENTO:			

PARTICOLARE COSTRUTTIVO PORZIONE PROSPETTO BALAUSTRATA ESISTENTE

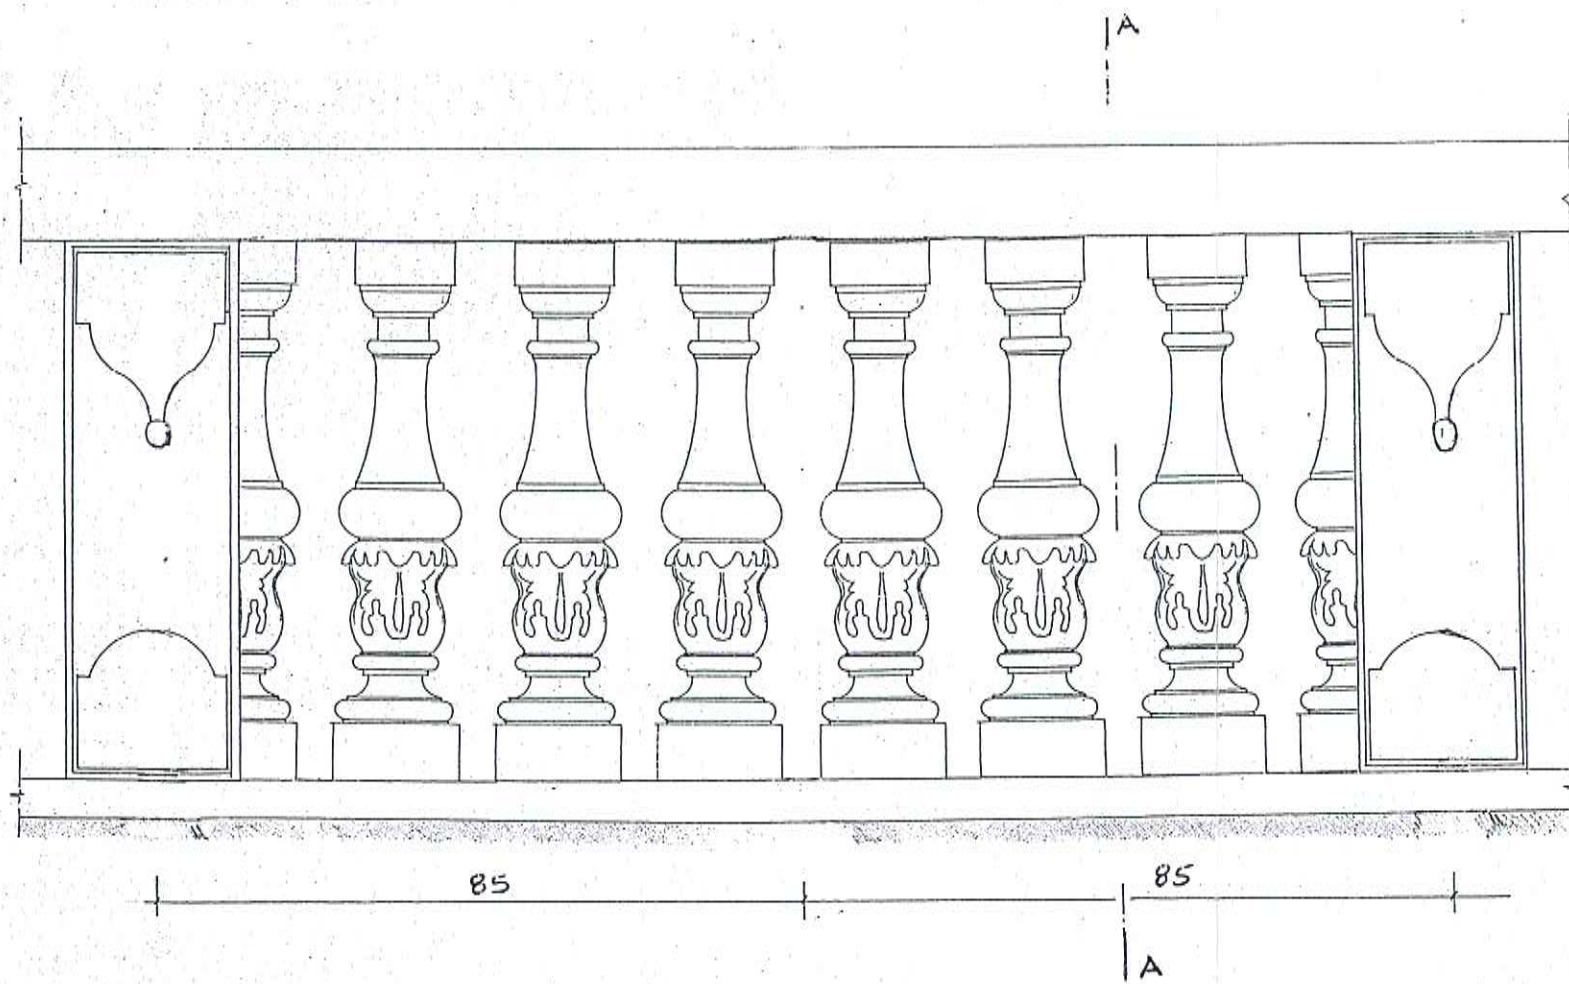

SEZIONE "A-A"

