




UNIVERSITA' DEGLI STUDI DI CATANIA

Area della Progettazione, dello Sviluppo Edilizio e della Manutenzione

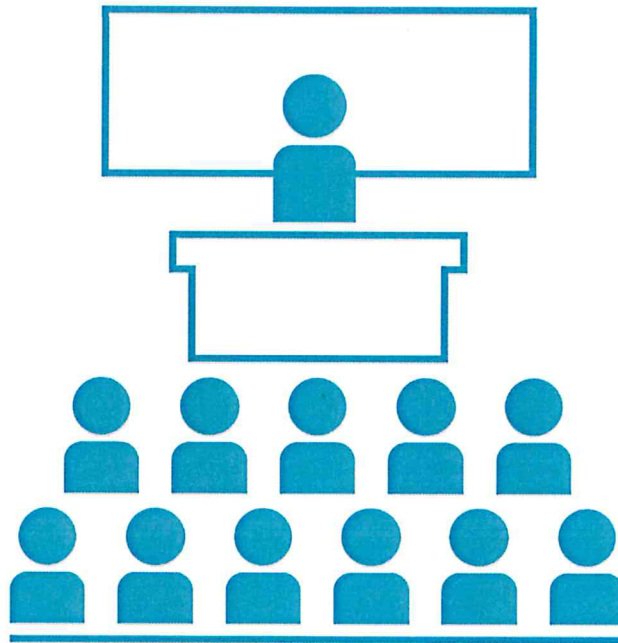

Progettisti aspetti edili e tecnico amministrativi:

geom. orazio arena

arch. barbara carfi

ing. umberto grimaldi

geom. giuseppe mazzeo

arch. eleonora porto

Progettisti aspetti termomeccanici:

ing. giuseppe castrogiovanni

ing. andrea lo giudice

Progettisti aspetti elettrici e speciali:

ing. fabio filippino

dott. francesco la spina

p.i. alessandro molino

Coordinatore della sicurezza in fase di progettazione:

geom. salvatore pulvirenti

Visto: IL RUP

arch. sebastiano pulvirenti

Visto: IL DIRIGENTE

dott. carlo vicarelli



Progetto Aule didattiche Ateneo di Catania

Interventi di manutenzione e arredamento aule

Elaborato
grafico ARR:

BLOCCO 2 - *Edificio 3*

Data:


Settembre 2018


LEGENDA

TIPOLOGIA ARREDO STATO DI FATTO

- A** sedute in piano
- B** sedute su gradoni lineari
- C** sedute su gradoni curvi


- 1** sedute multiple fisse con banco lavoro
- 2** sedute multiple fisse con ribaltina
- 3** sedute multiple fisse
- 3.a** sedute multiple fisse curve
- 4** sedie singole e tavoli studio
- 5** sedie singole
- 6** sedie multiple non fissate con ribaltina
- 7** sedie singole con ribaltina

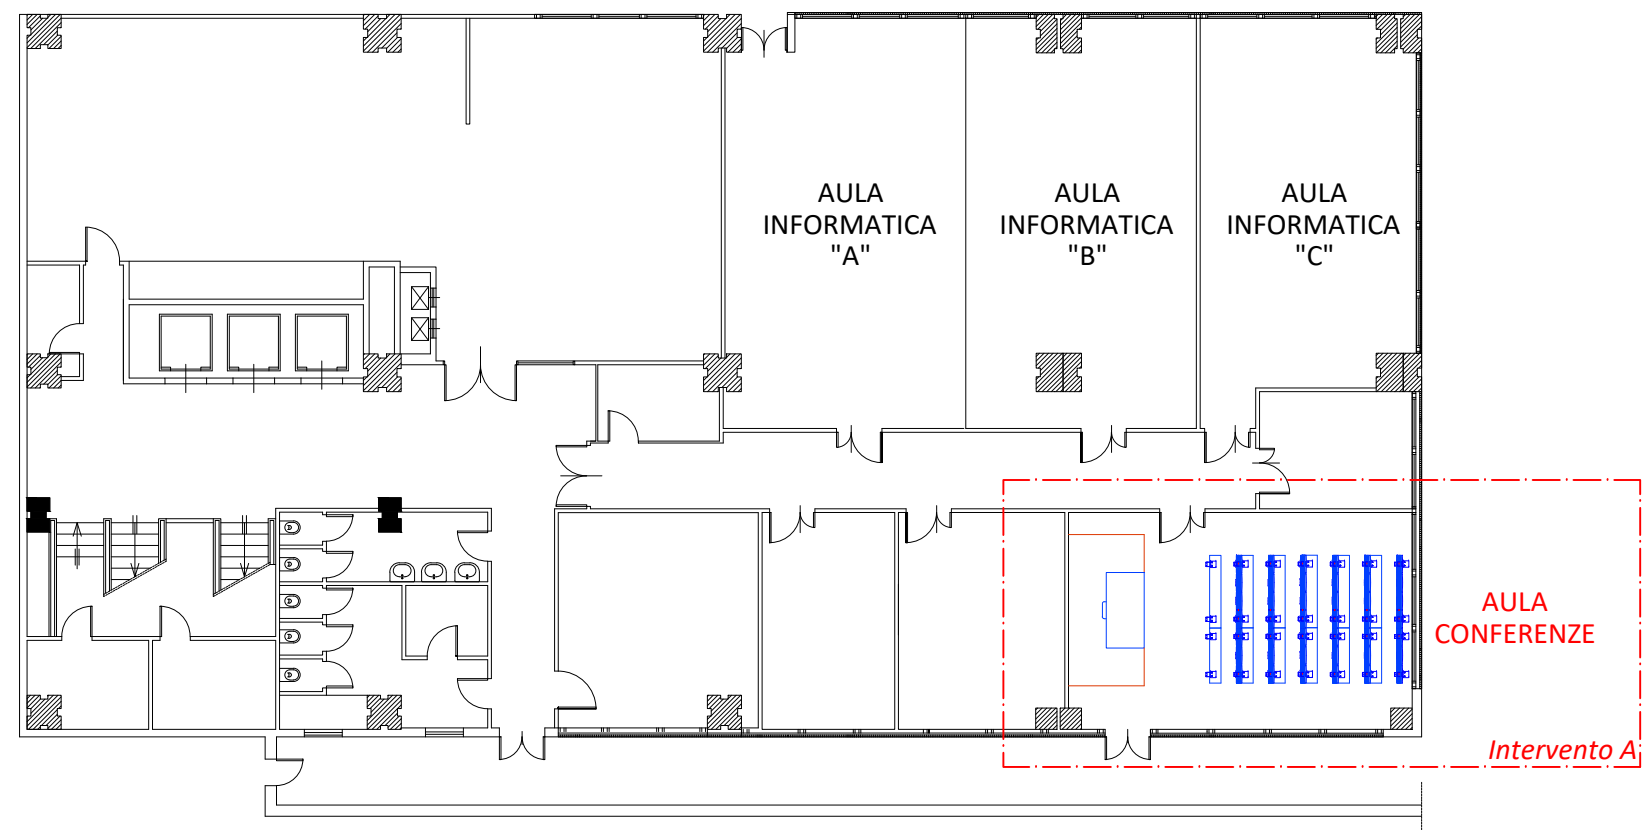


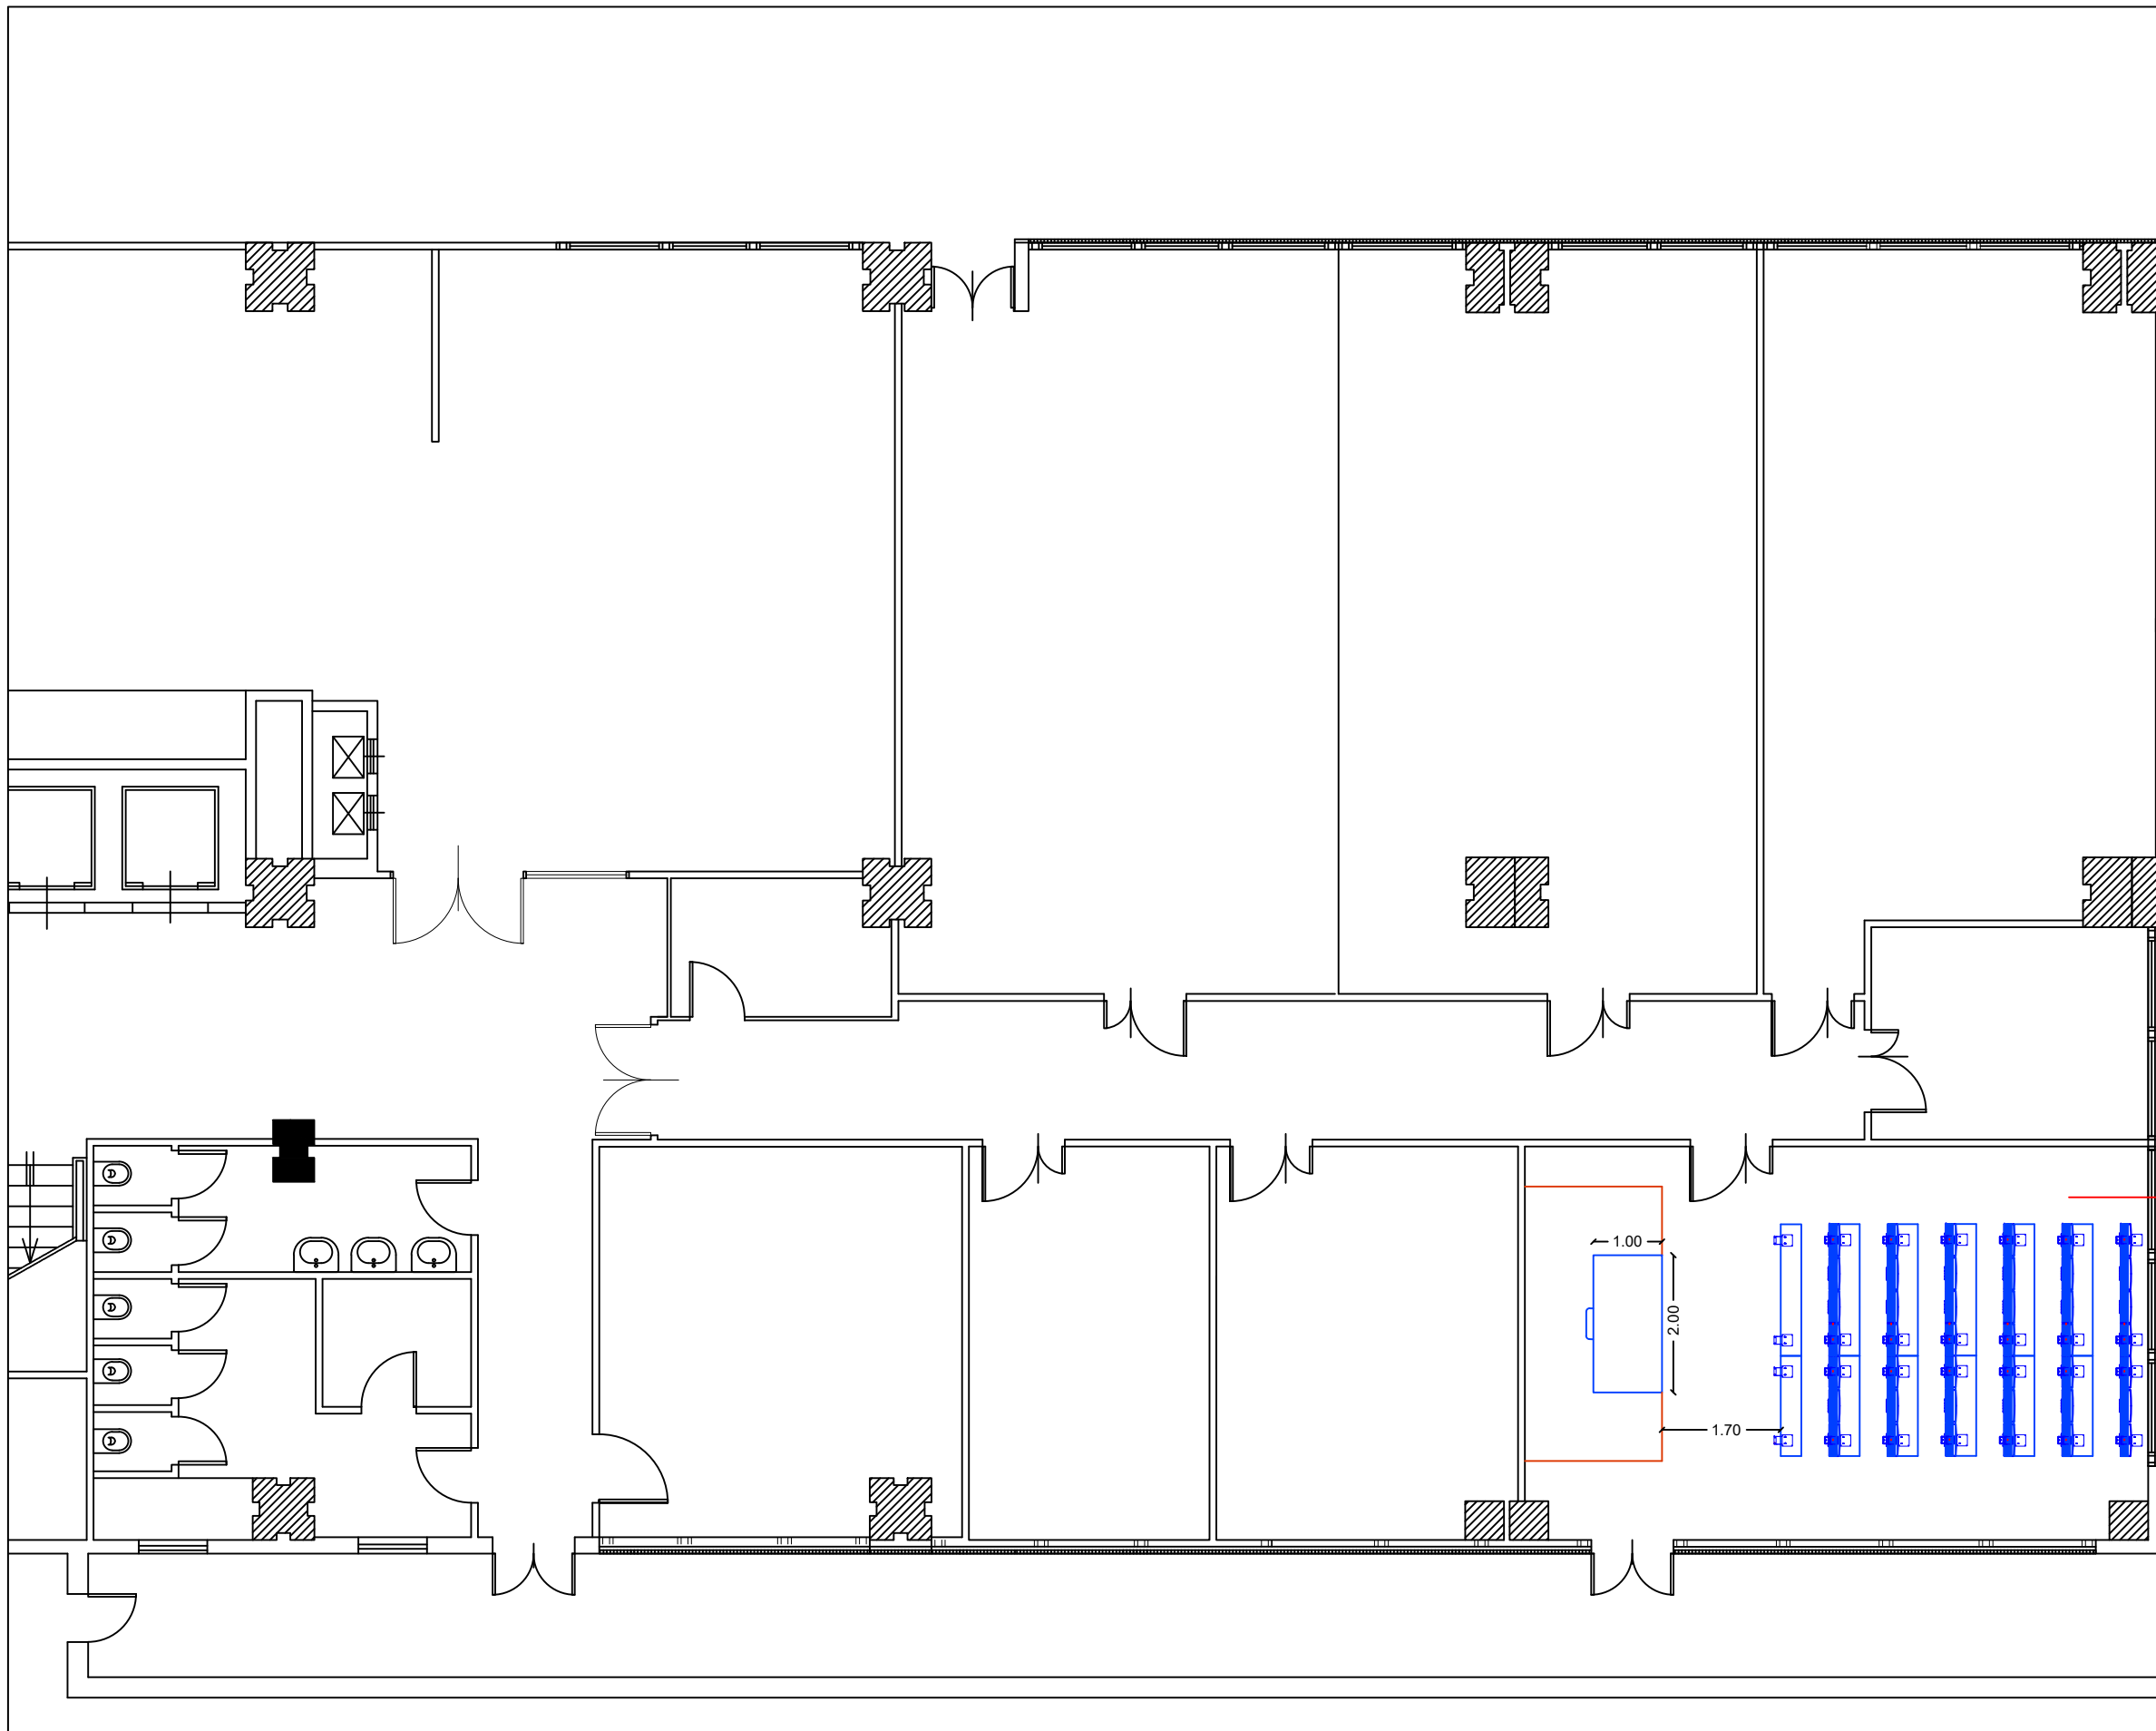



AULA
 CONFERENZE
 capienza 40 posti
 A3




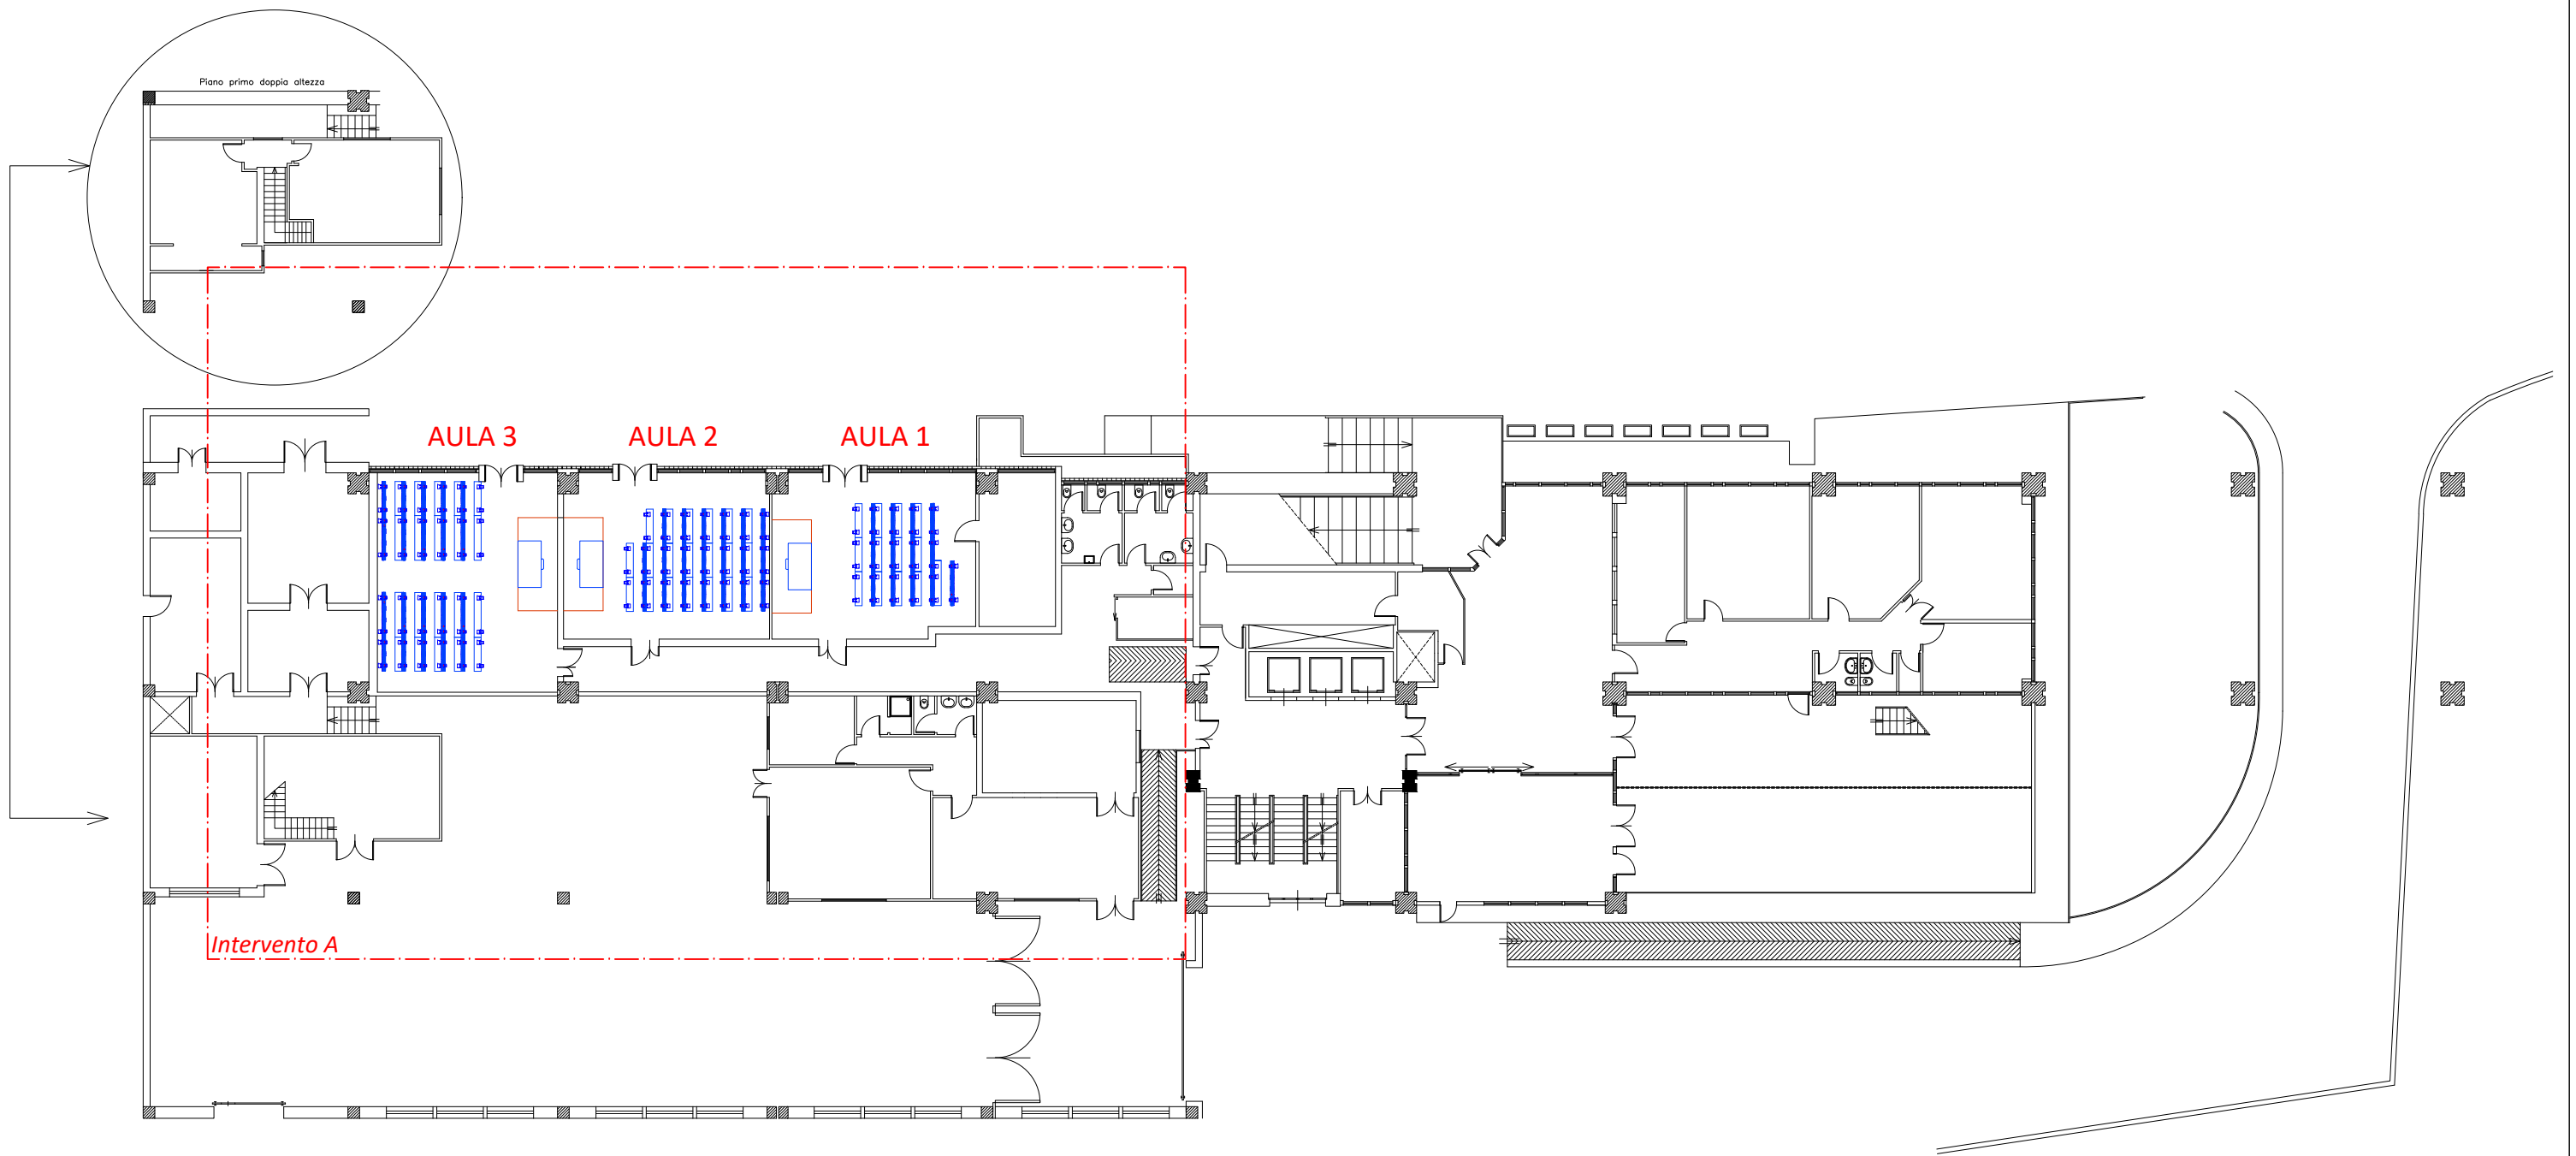


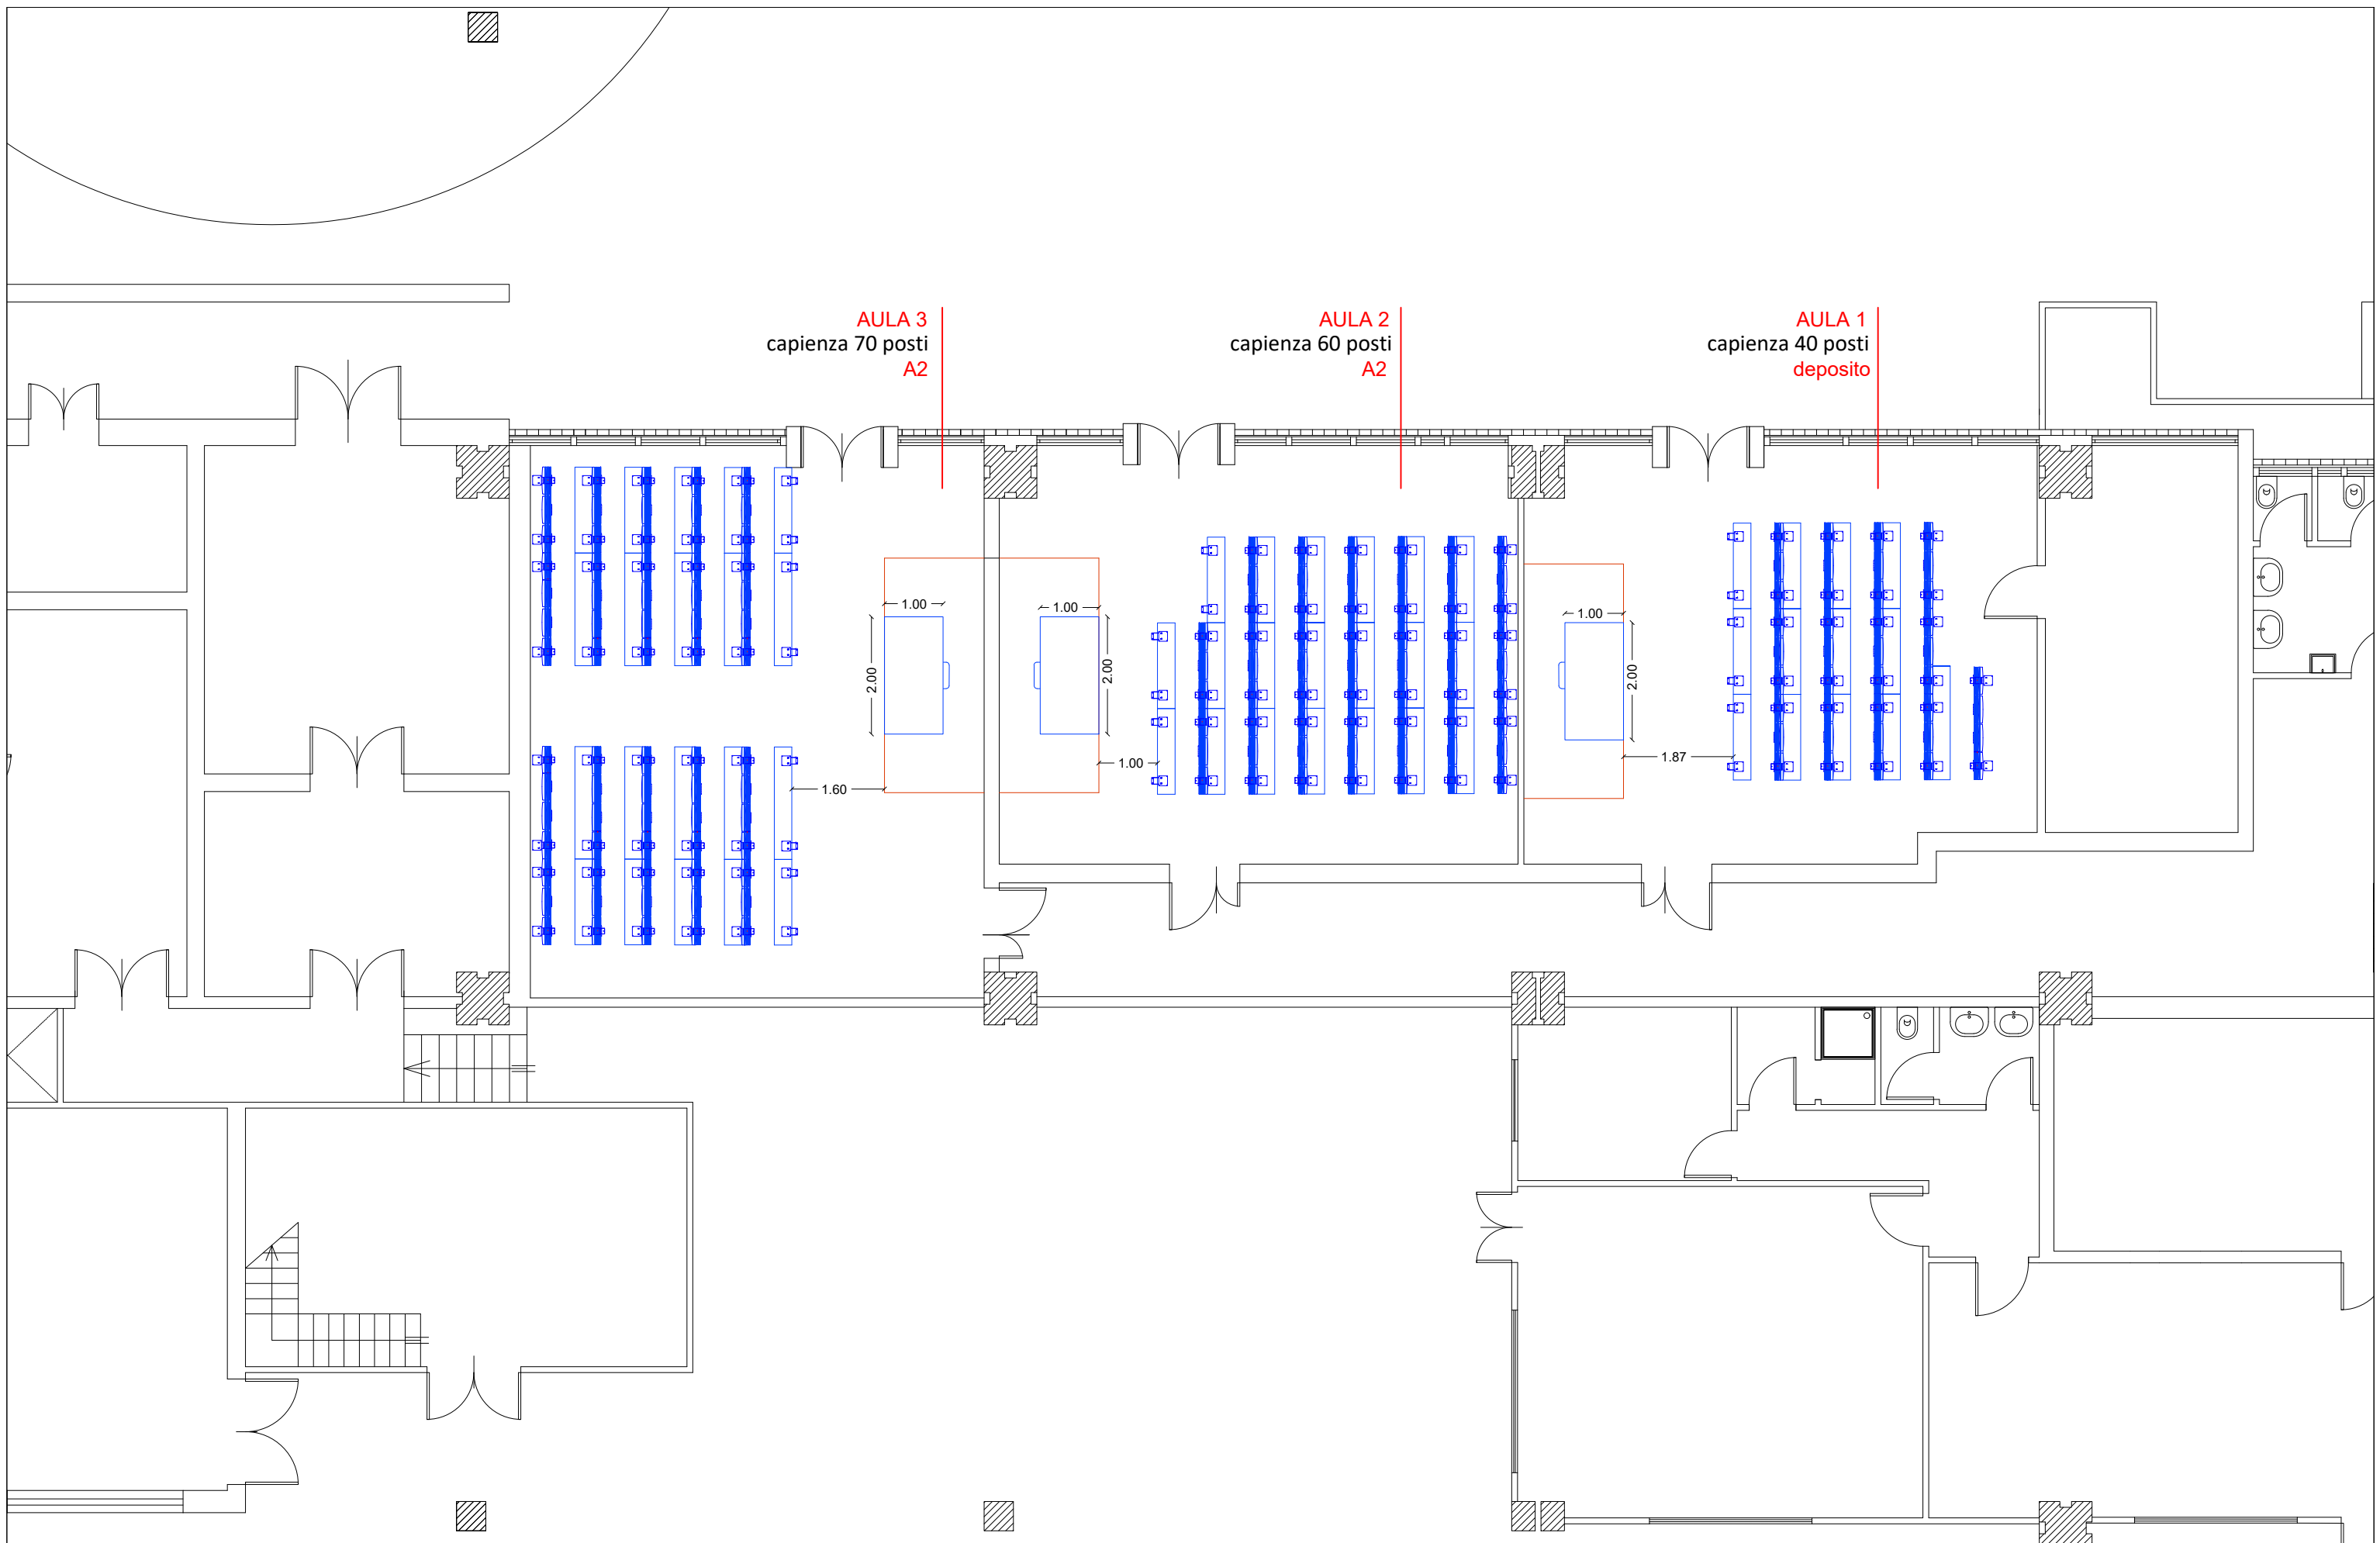

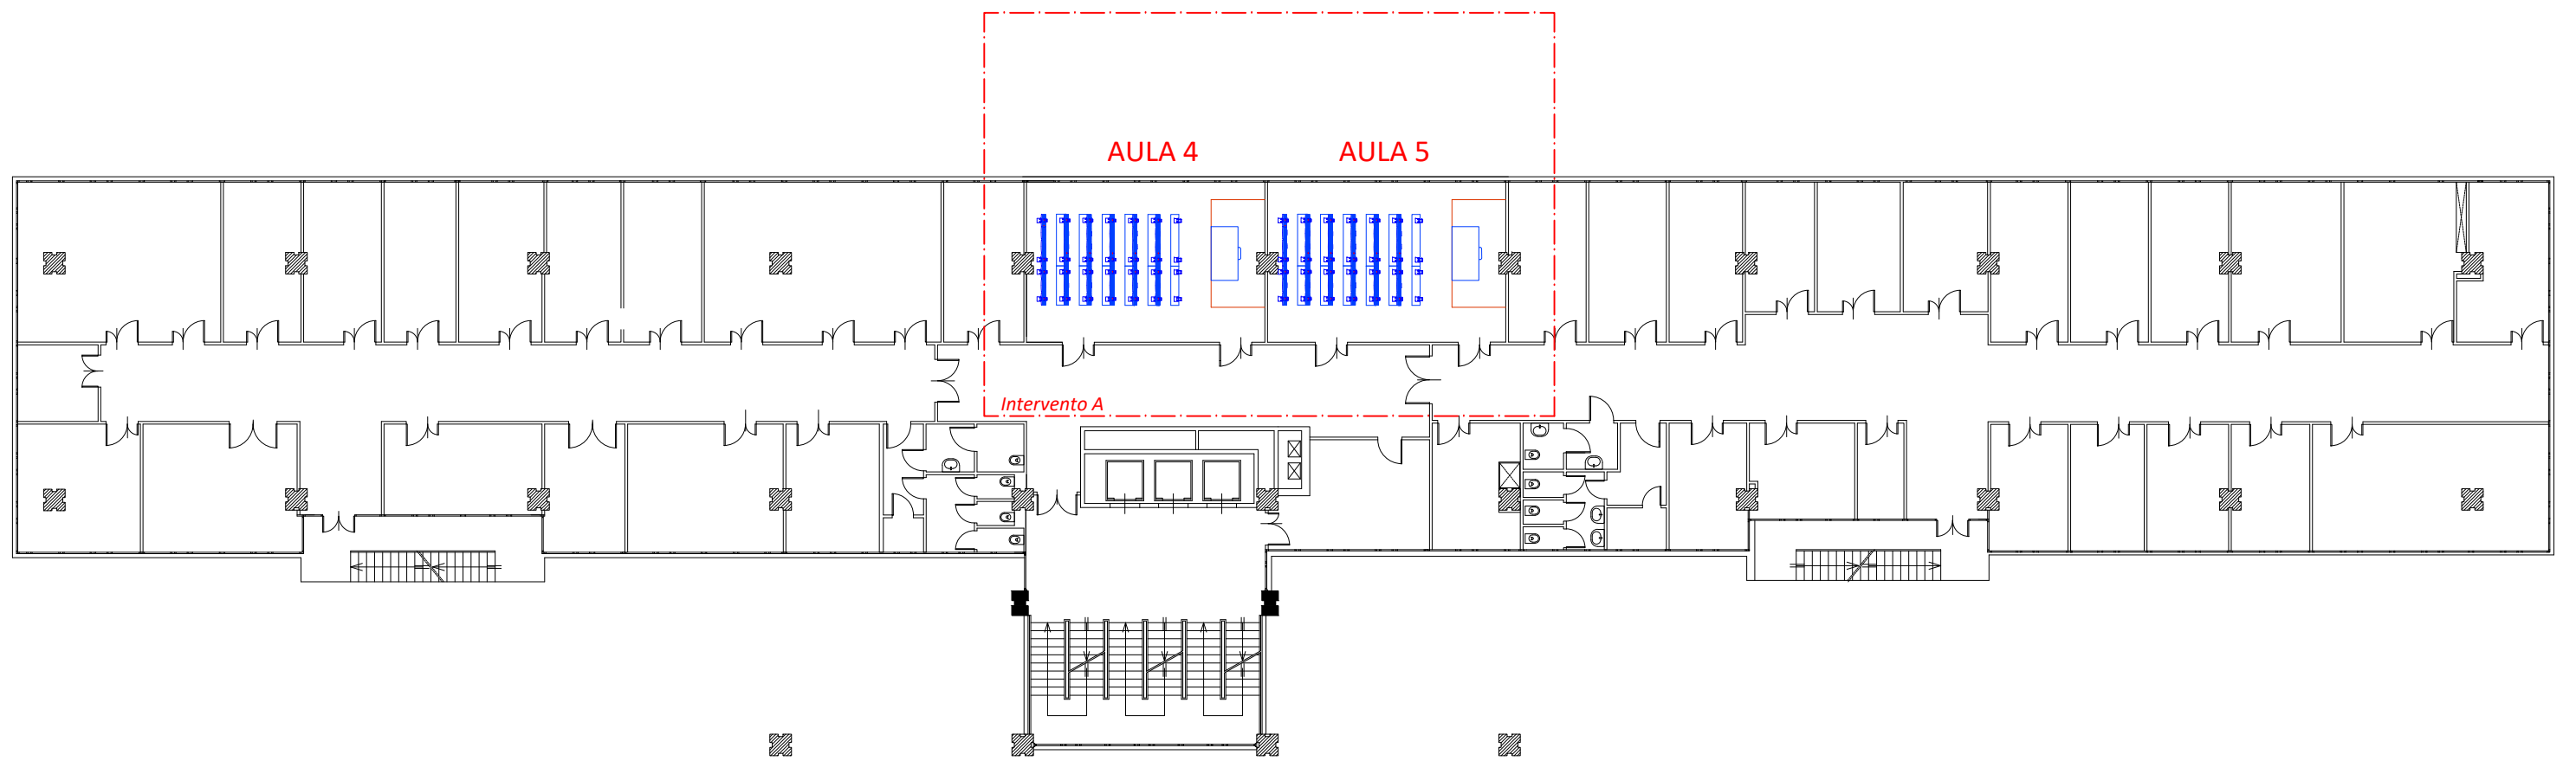

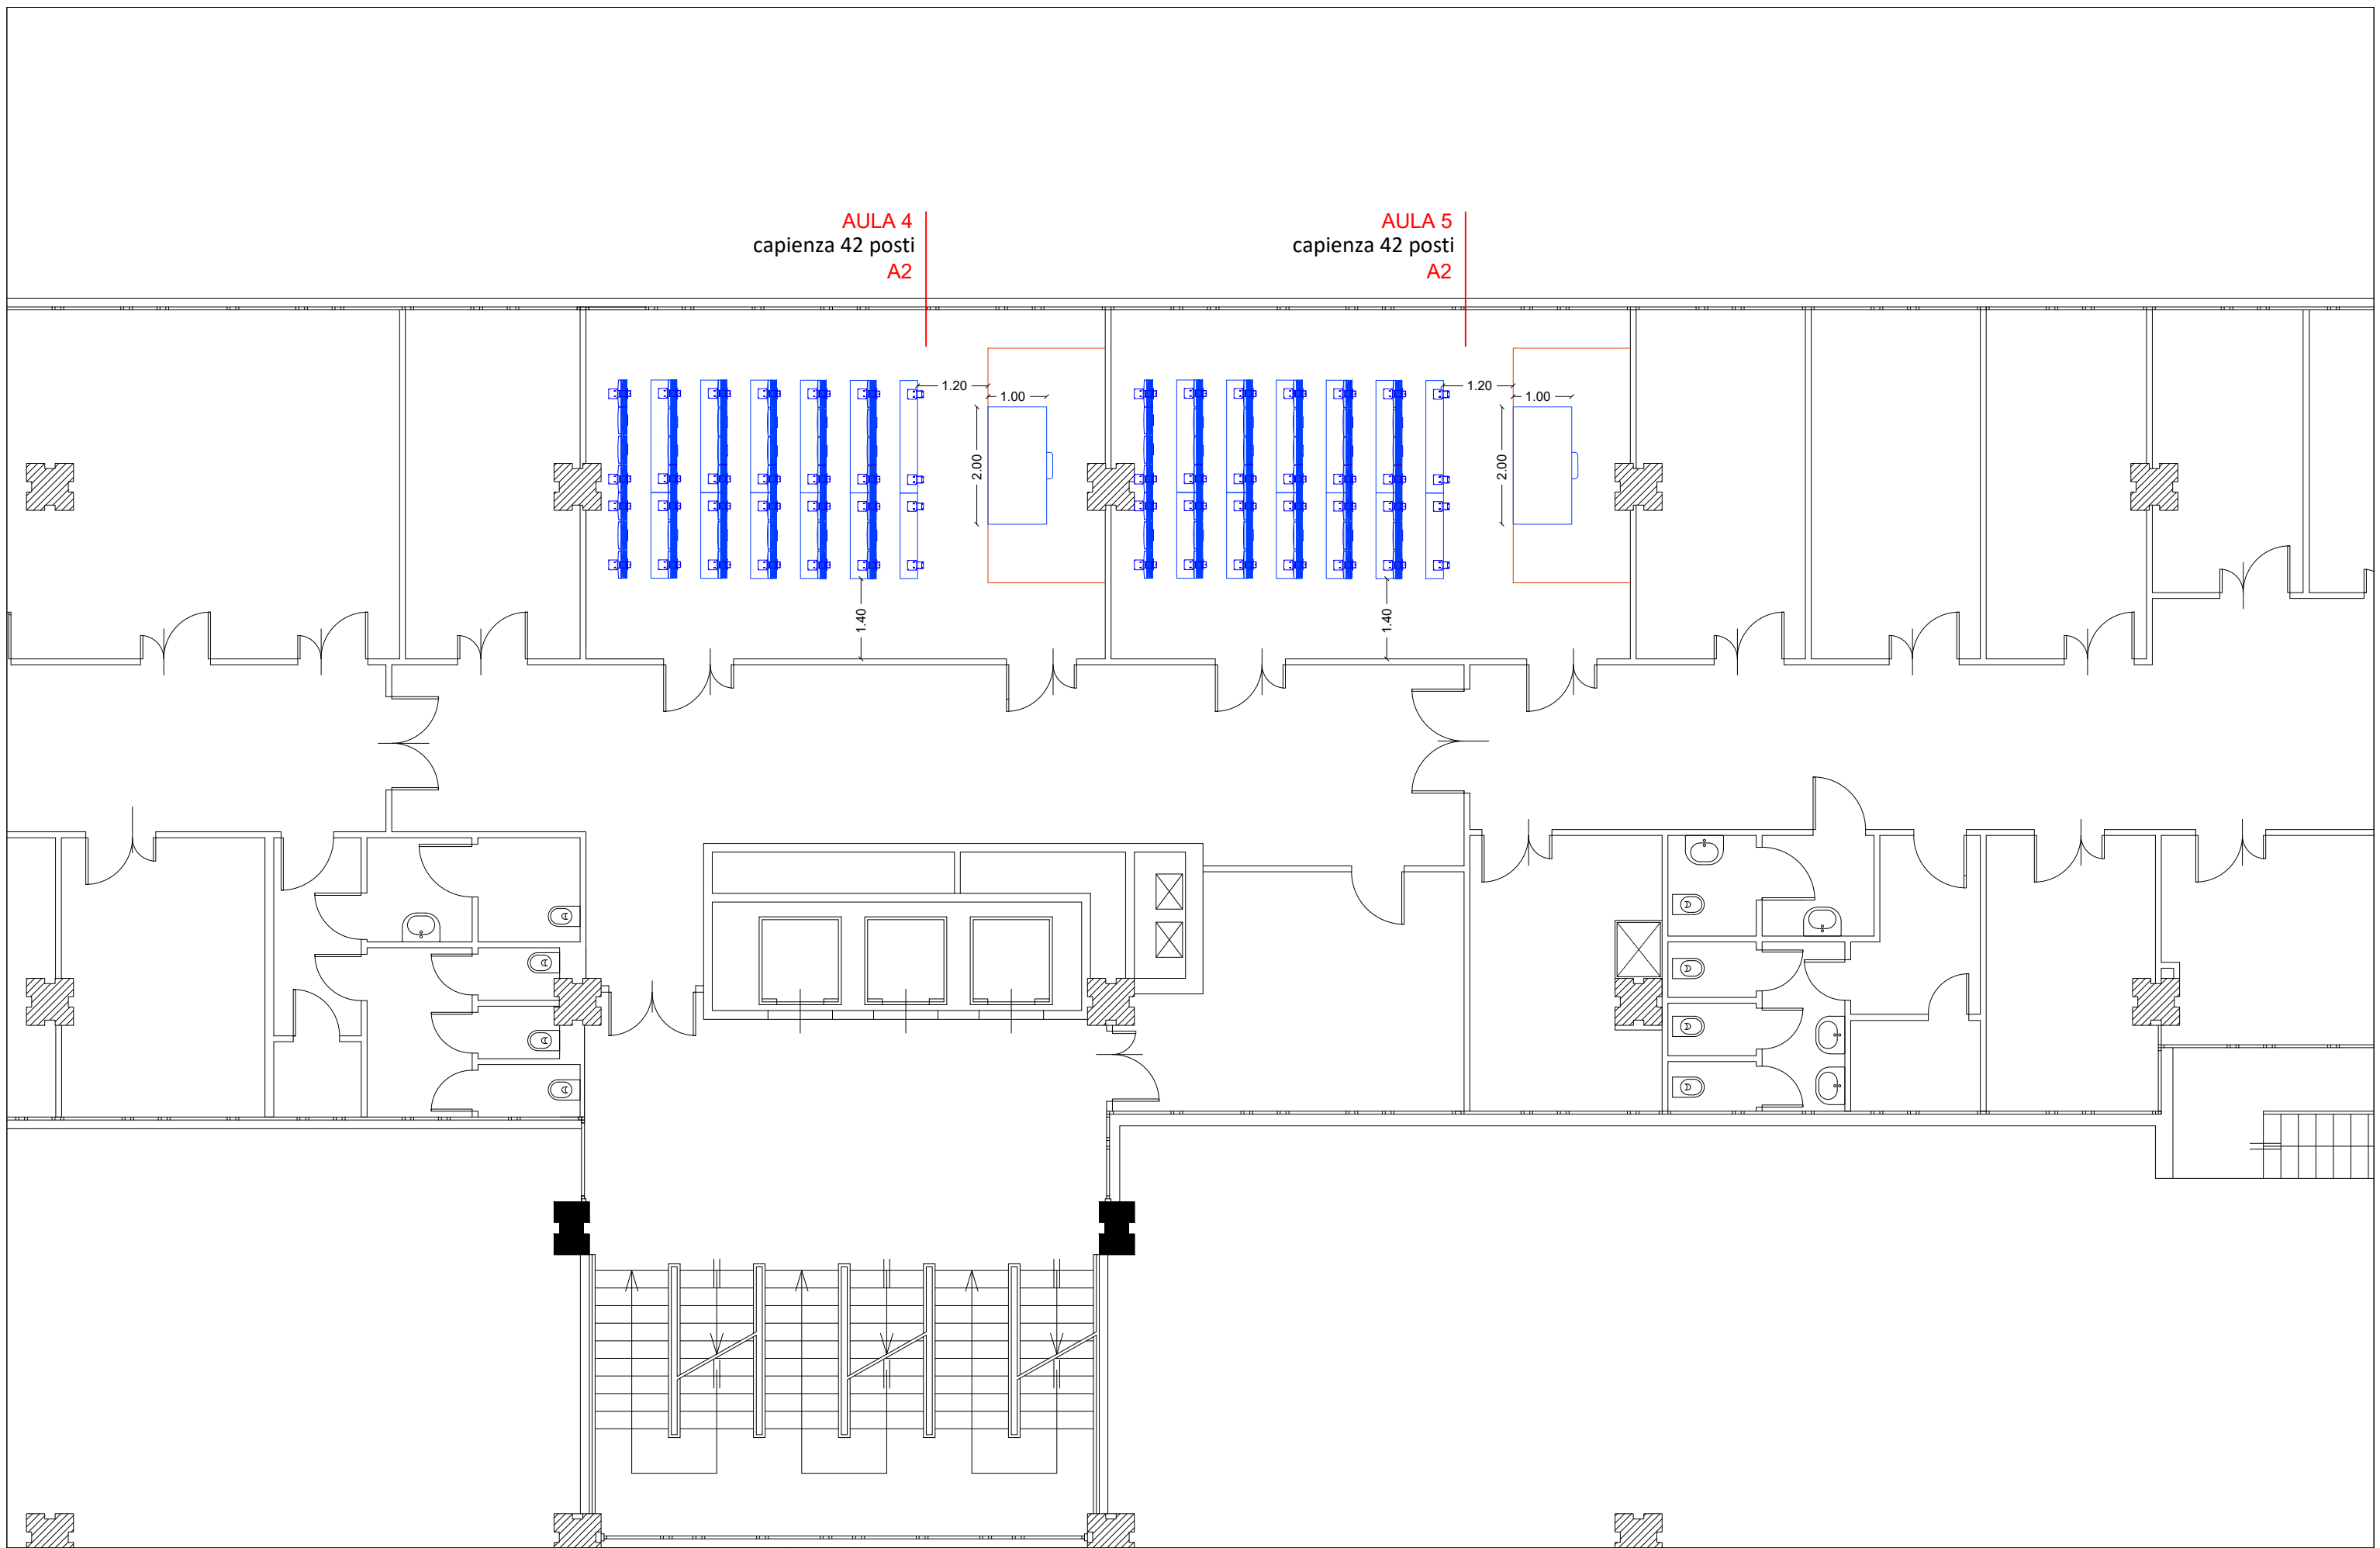

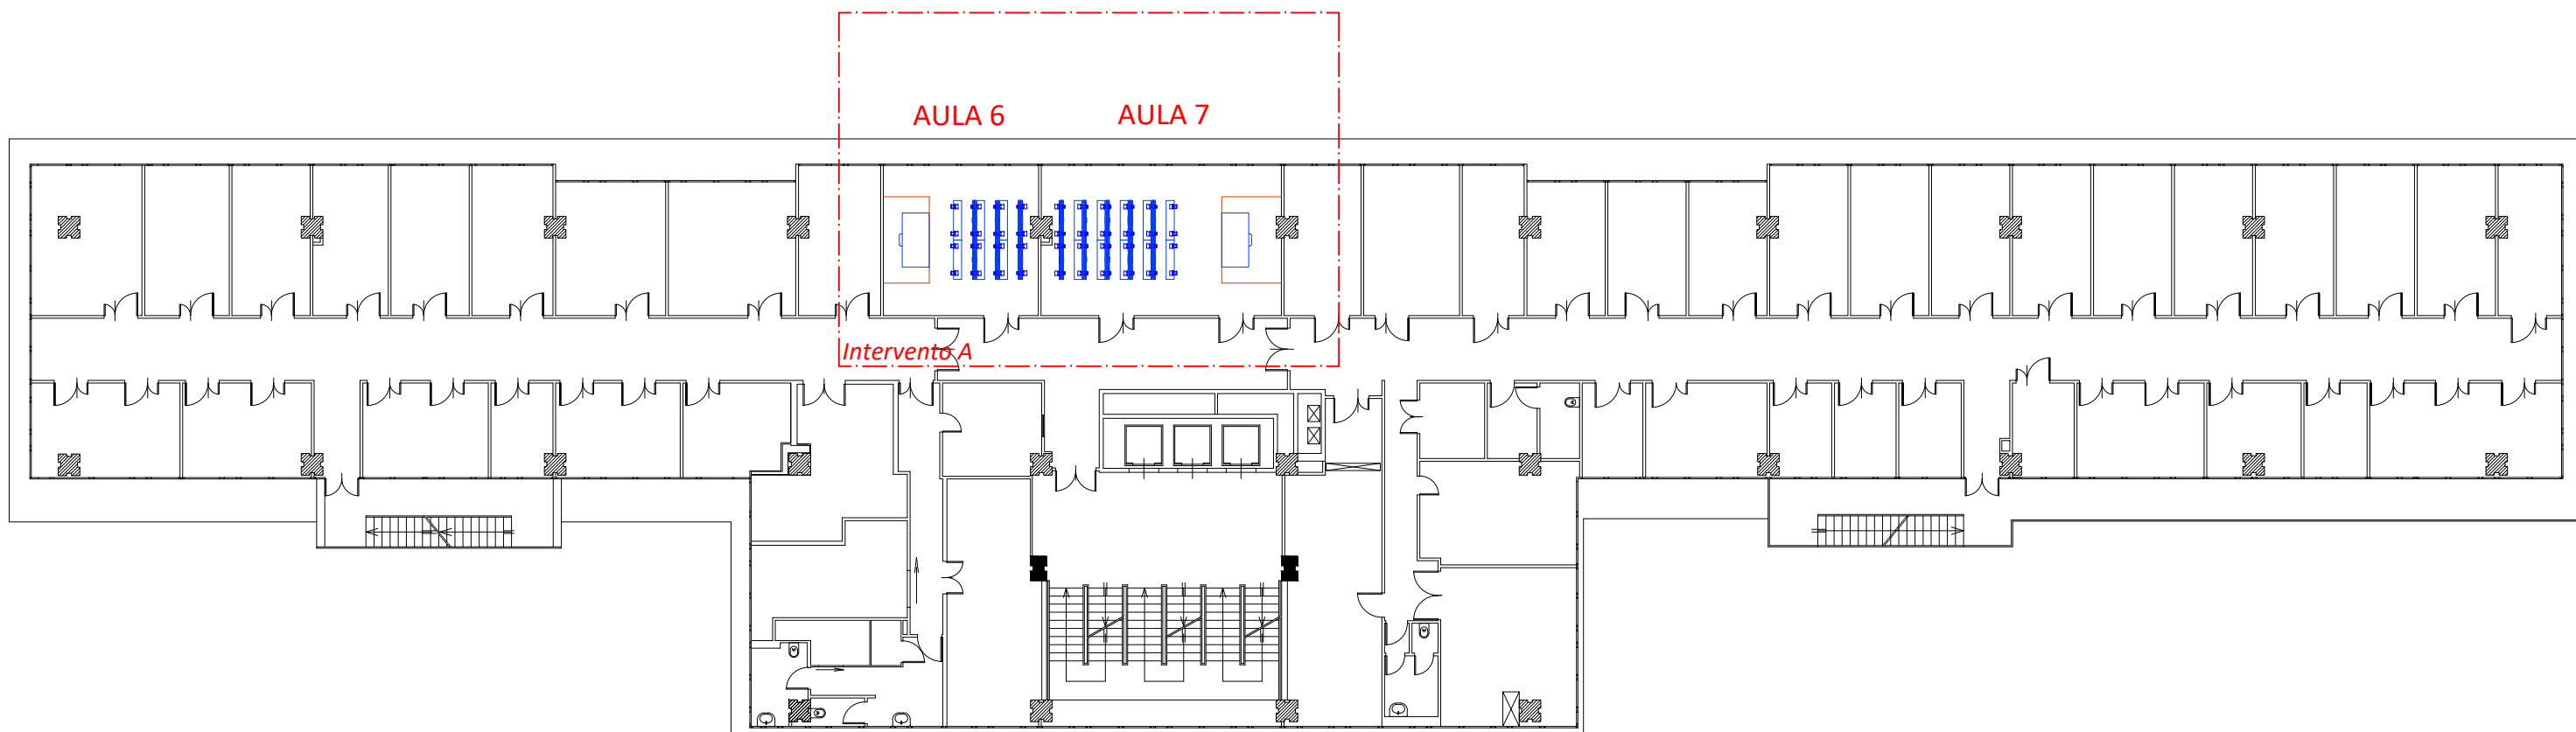


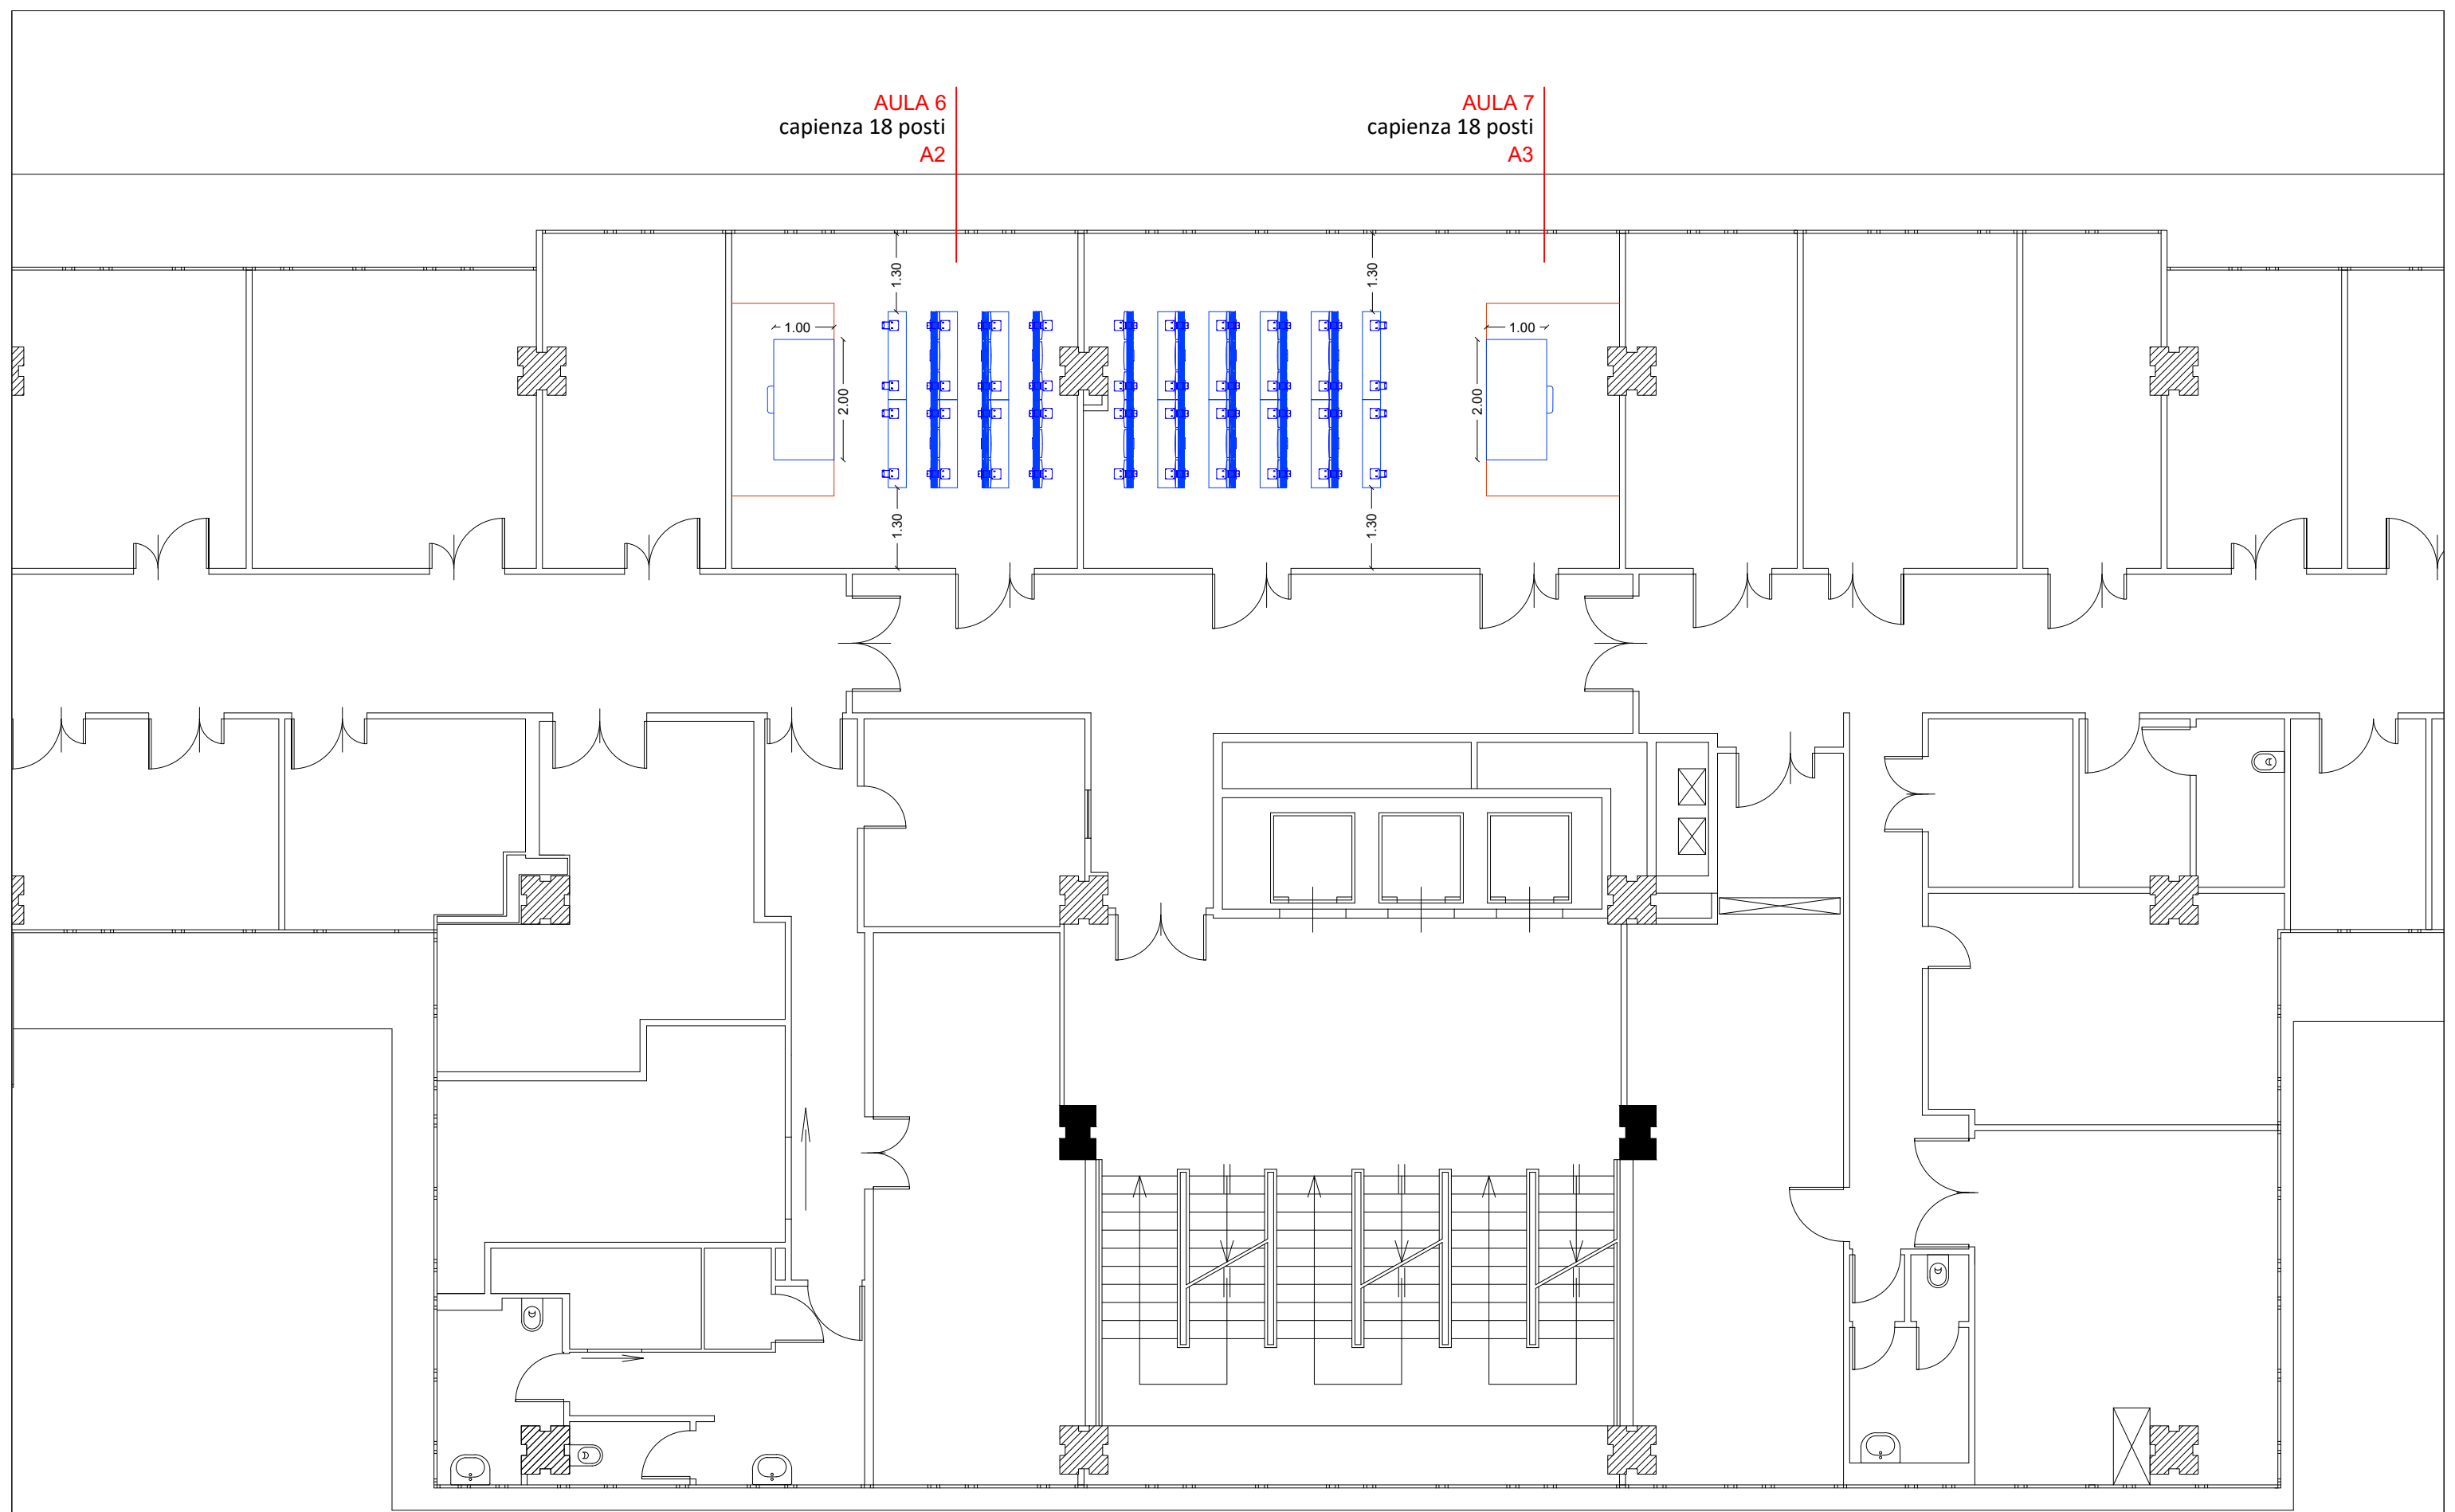


AULA 6
capienza 18 posti
A2

AULA 7
capienza 18 posti
A3



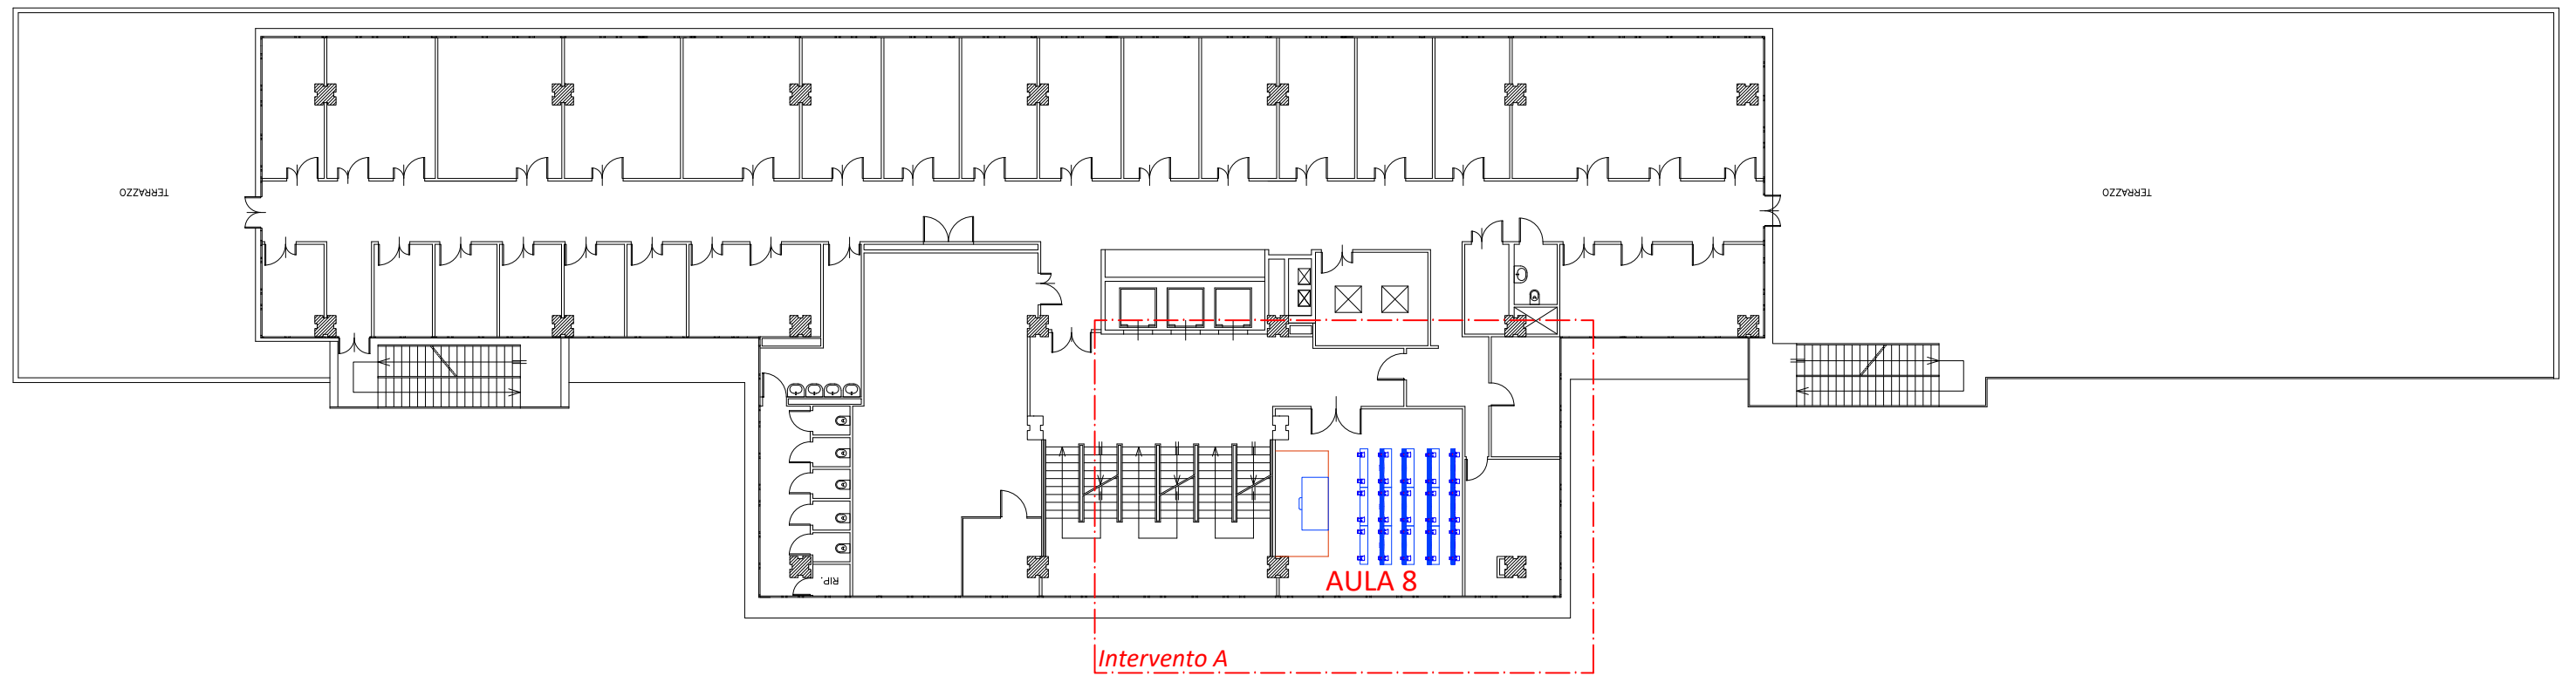

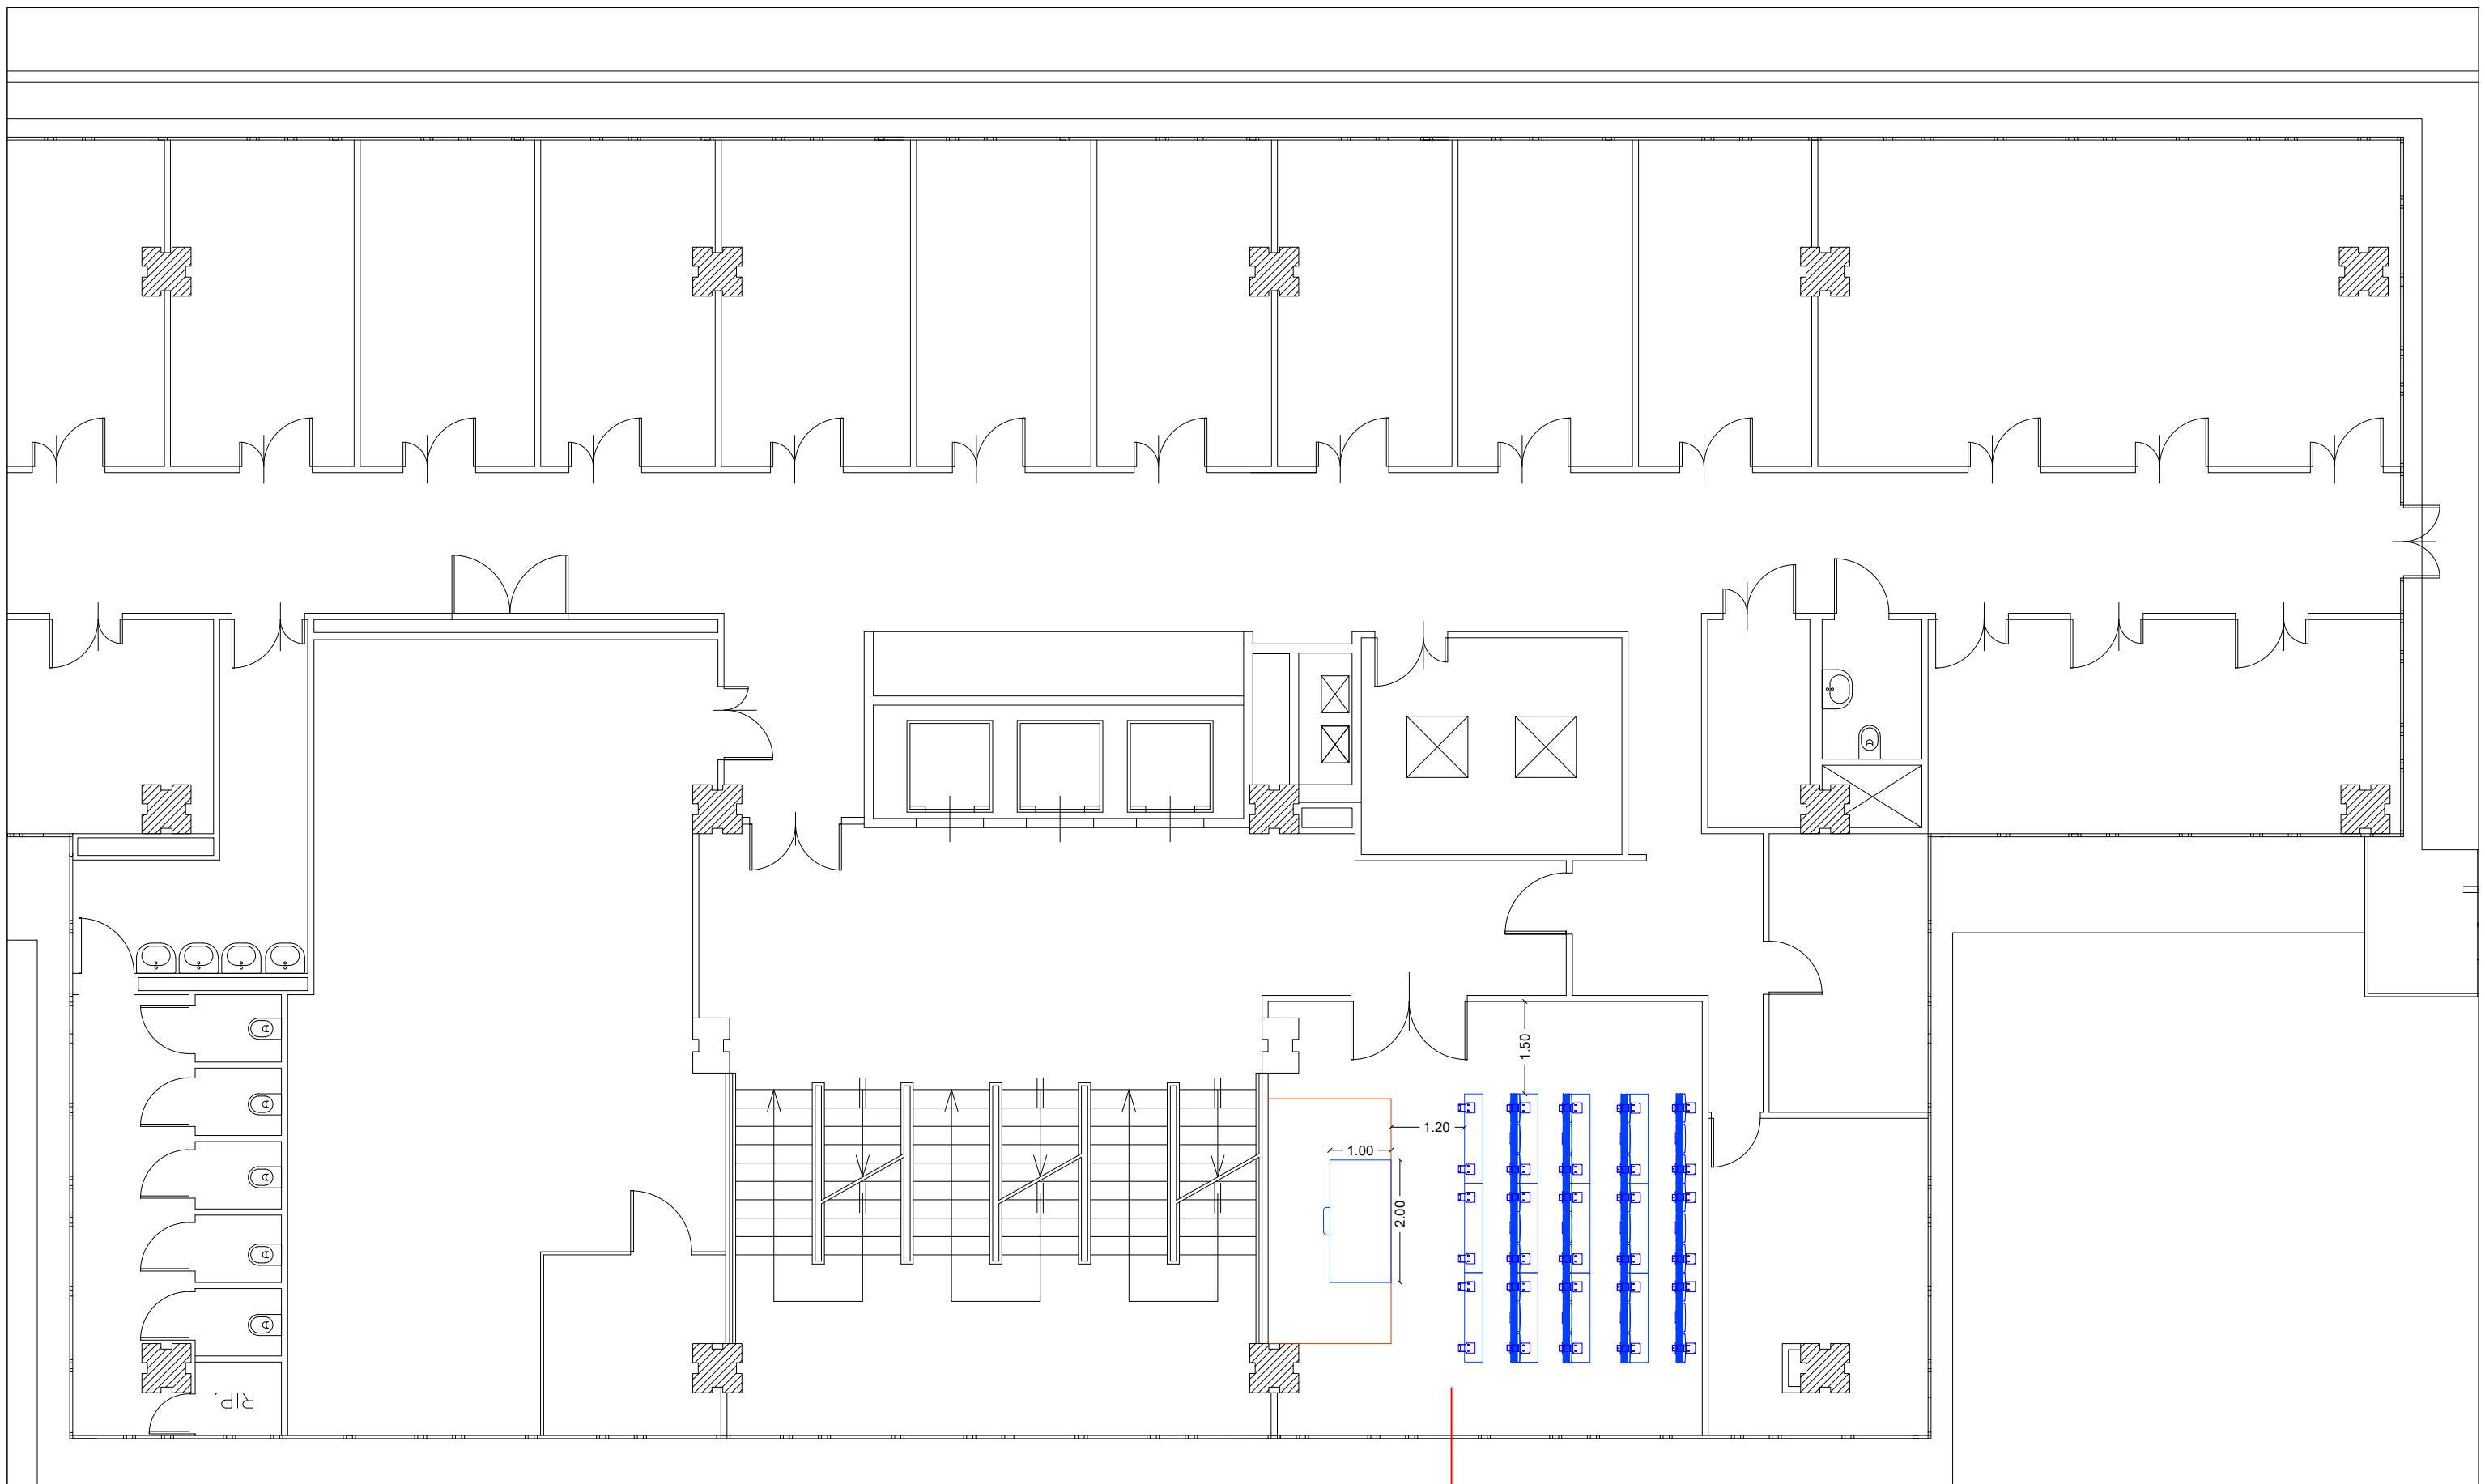

AULA 8
 capienza 36 posti
 A2

