




UNIVERSITA' DEGLI STUDI DI CATANIA

Area della Progettazione, dello Sviluppo Edilizio e della Manutenzione

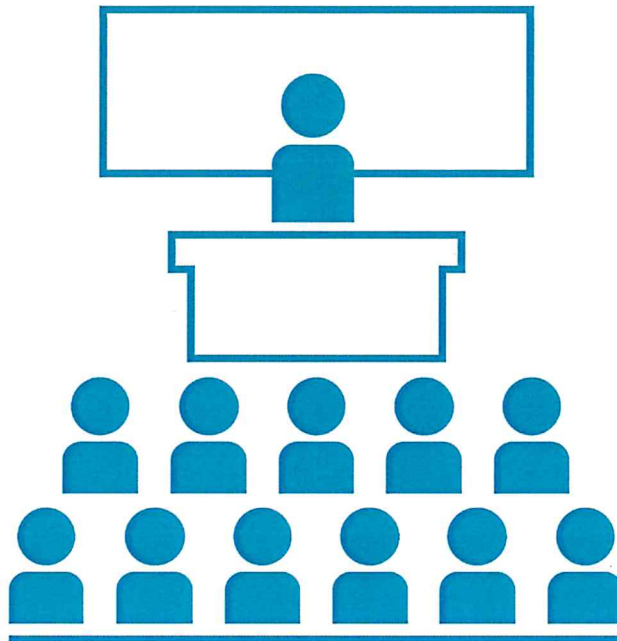

Progettisti aspetti edili e tecnico amministrativi:

geom. orazio arena
arch. barbara carfi
ing. umberto grimaldi
geom. giuseppe mazzeo
arch. eleonora porto

Progettisti aspetti termomeccanici:

ing. giuseppe castrogiovanni
ing. andrea lo giudice

Progettisti aspetti elettrici e speciali:

ing. fabio filippino
dott. francesco la spina
p.i. alessandro molino

Coordinatore della sicurezza in fase di progettazione:

geom. salvatore pulvirenti

Visto: IL RUP

arch. sebastiano di virenti

Visto: IL DIRIGENTE

dott. catterina vicari



Progetto Aule didattiche Ateneo di Catania


Interventi di manutenzione e arredamento aule

Elaborato
grafico_ED:

BLOCCO 1 - Ex Monastero dei Benedettini


Data:

Settembre 2018

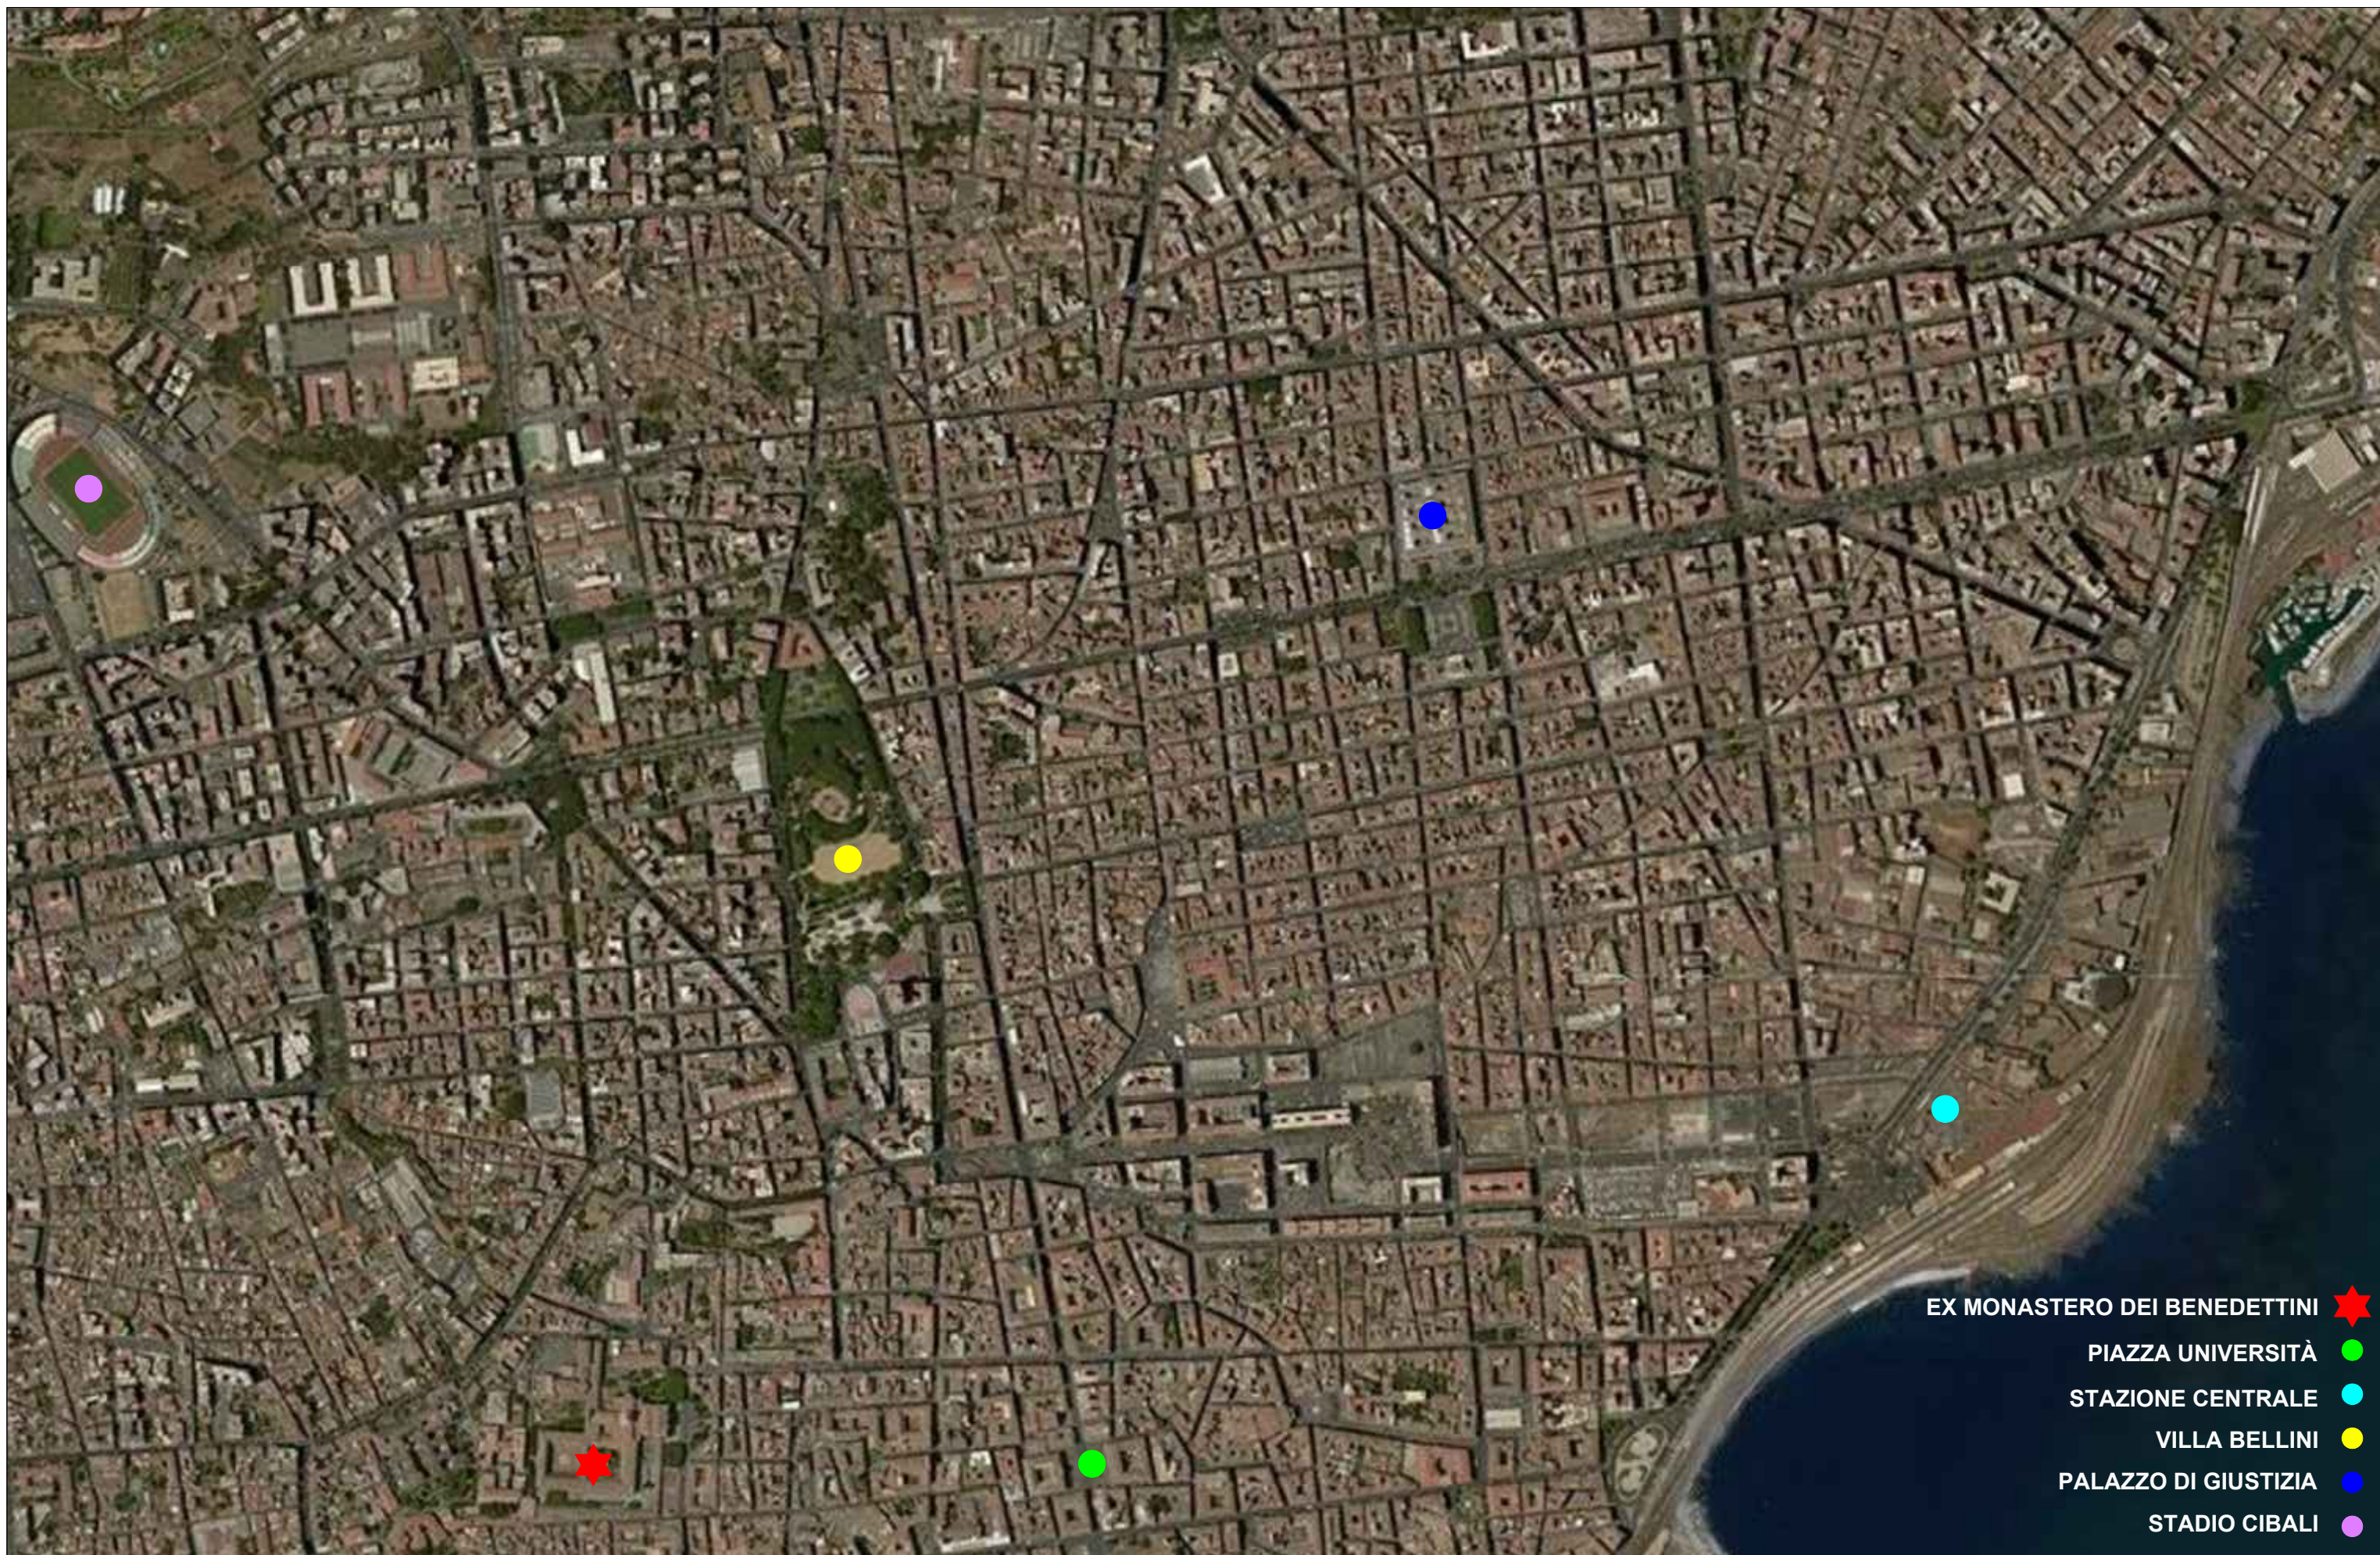

- EX MONASTERO DEI BENEDETTINI ★
- PIAZZA UNIVERSITÀ ●
- STAZIONE CENTRALE ●
- VILLA BELLINI ●
- PALAZZO DI GIUSTIZIA ●
- STADIO CIBALI ●



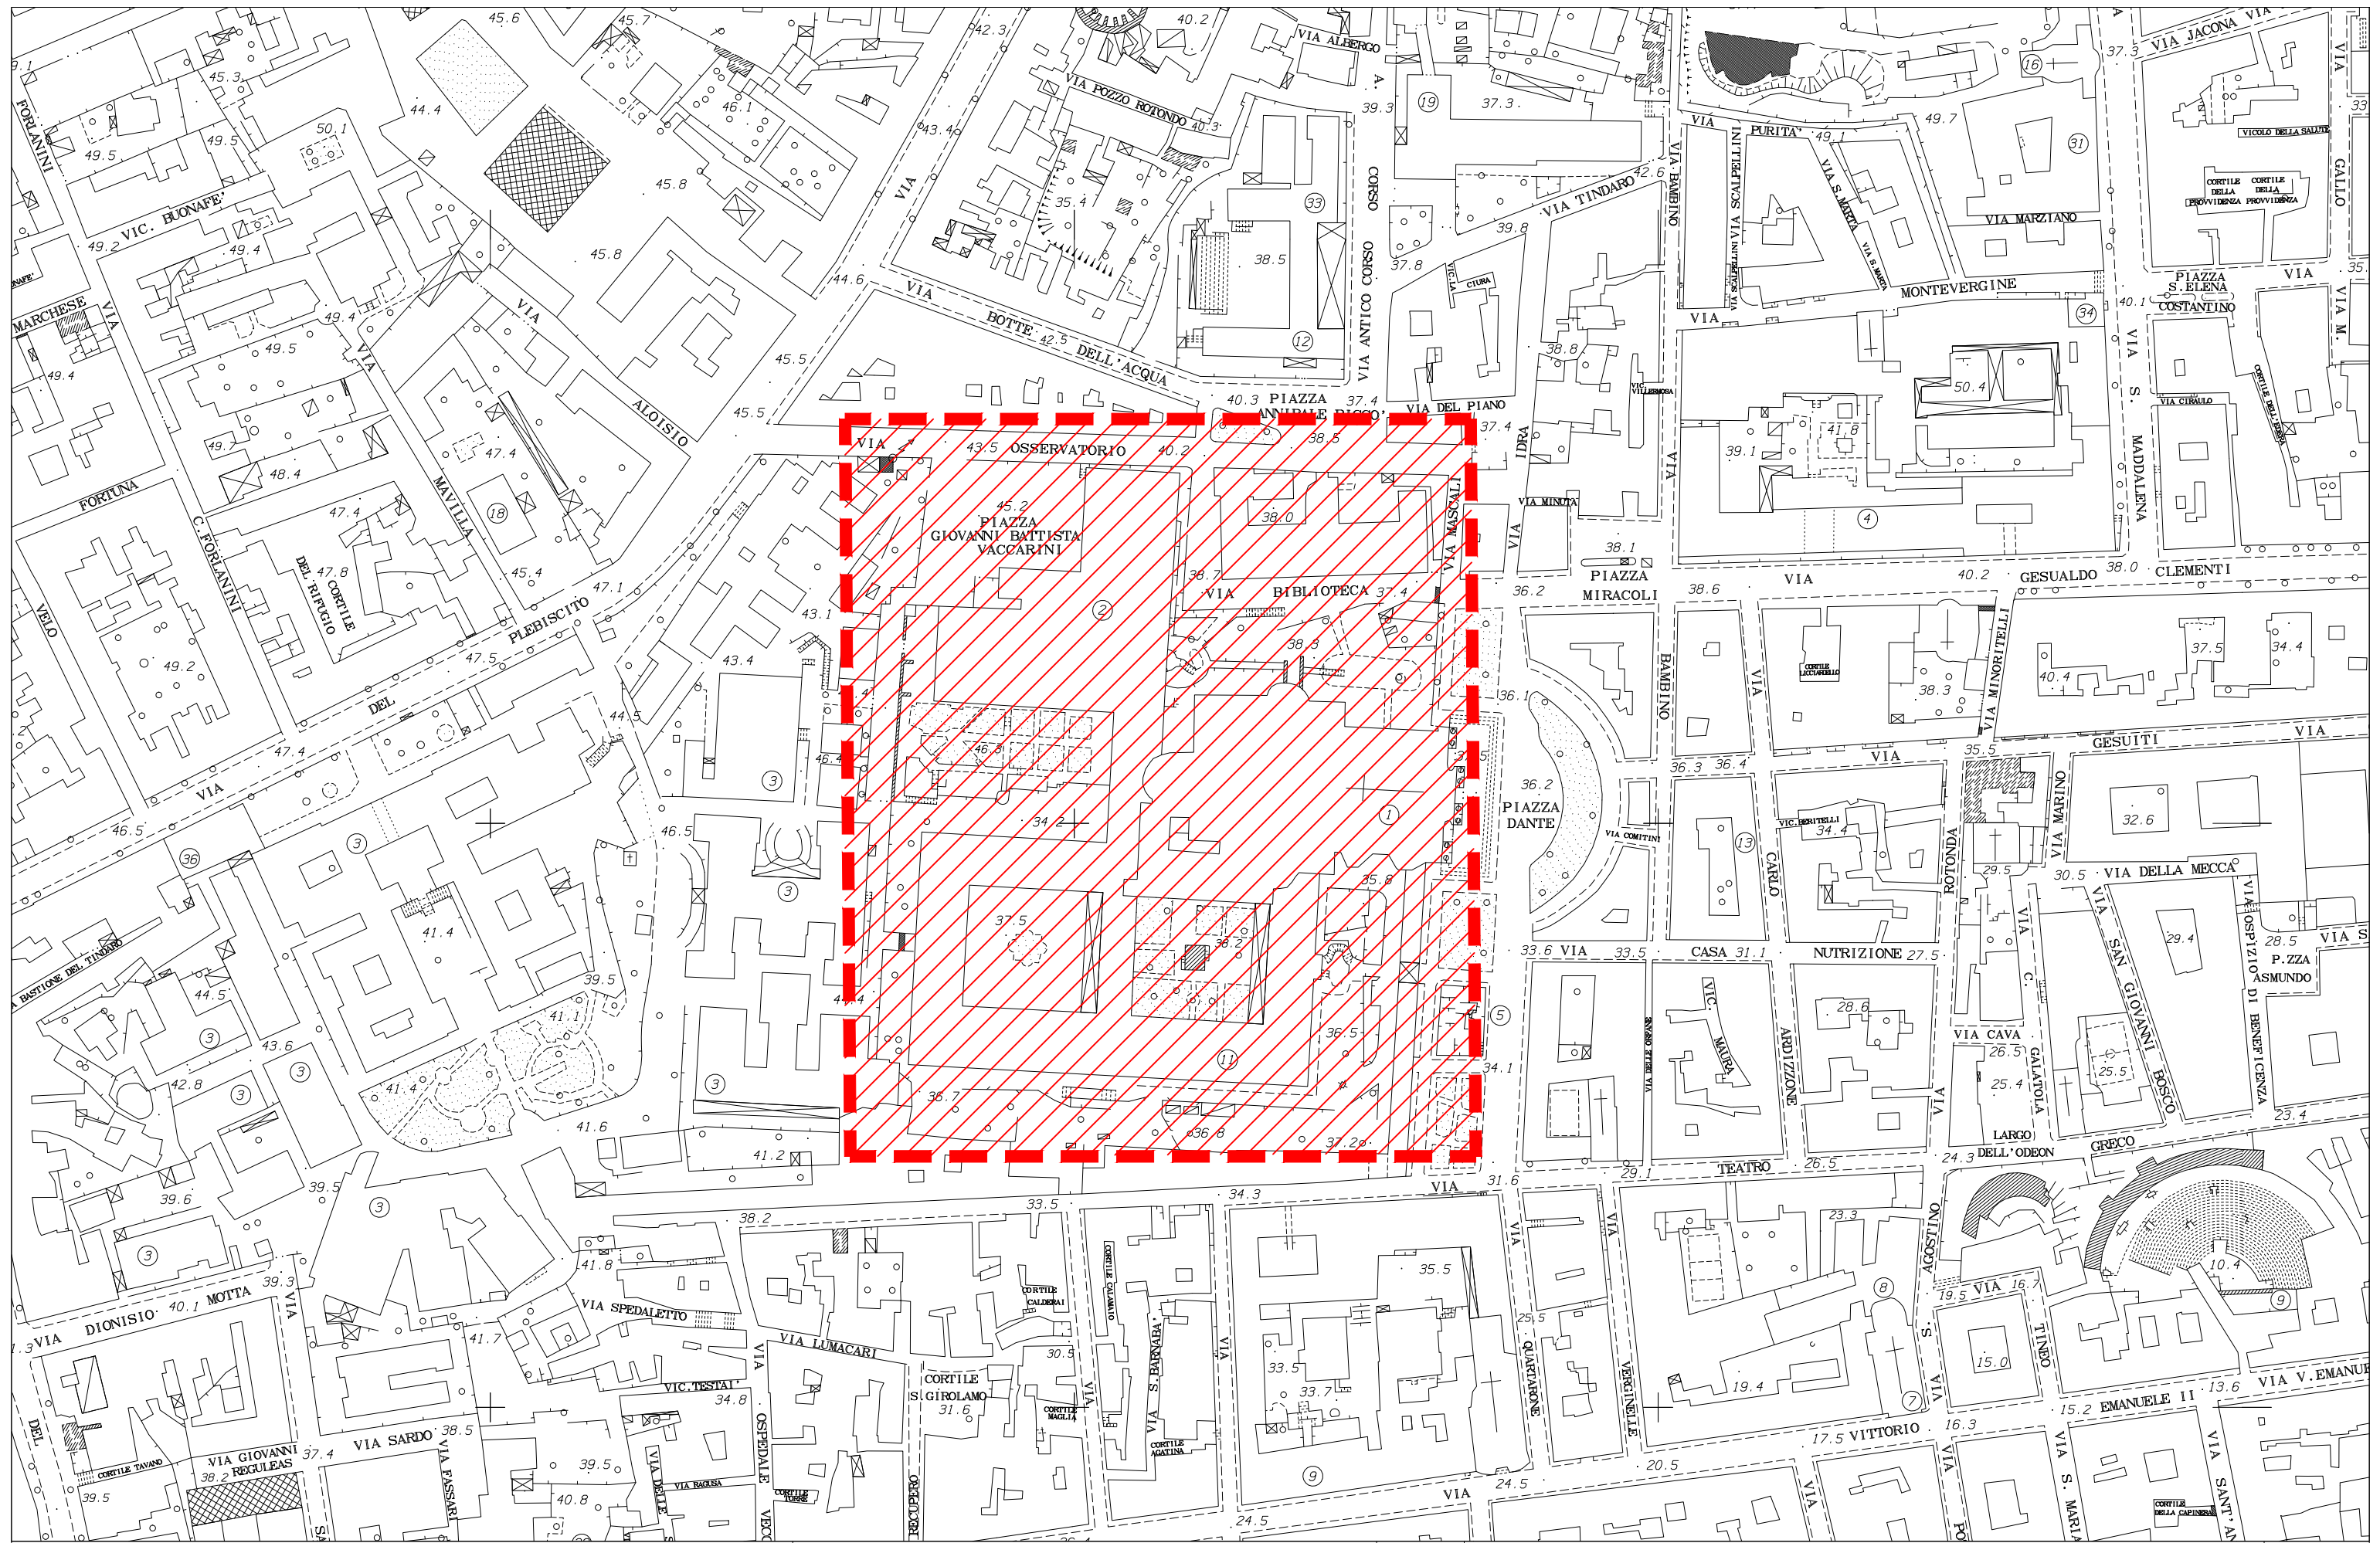

INTERVENTI VARI DI ADEGUAMENTO NELLE AULE DI ATENEO
BLOCCO 1

Inquadratura territoriale
Planimetria Generale


scala 1:2.000




Ex Monastero dei Benedettini


LEGENDA


PAV - Pavimentazione	Li Pavimentazione in Linoleum PVC Pavimentazione in Cloruro di Polivinile (P.V.C.) Gr Pavimentazione in Marmo o Graniglia di marmo Le Levigatura e lucidature di pavimentazione Ma Pavimentazione in marmo Ce Pavimentazione in Ceramica Pa Pavimentazione in Parquet Mo Pavimentazione in Moquette
INT - Intonaci	Ri Rimozione parziale intonaco It Ripristino intonaco traspirante Ip Ripristino intonaco con malta premiscelata Rr Rimozione rivestimento in legno
PAR - Pareti	Td Tinteggiatura lavabile (idropittura) Ta Tinteggiatura con pittura antimuffa ed anticondensa Cf Controparete in cartongesso
CON - Controsoffitti	RC Rimozione controsoffitto esistente Cg Controsoffitto con cartongesso CP Posa di controsoffitti in pannelli modulari
INF - Infissi	RV Revisione infissi e verniciatura infissi Ve Verniciatura infissi Sa Sostituzione avvolgibili Rp Rimozione infissi NI Nuovi infissi
I.El - Impianti elettrici	As Alimentazione elettrica seduta studente Tc Torretta pop-up alimentazione elettrica per cattedra Kc Kit postazione cattedra (impianti elettrici, dati, video, audio) Tp Torretta bifacciale a pavimento per alimentazione elettrica tavolo studente
I.Me - Impianti meccanici	Me Predisposizione impianti meccanici
I.Mu - Impianti multimediali	Mu Predisposizione impianti multimediali seduta studente e cattedra

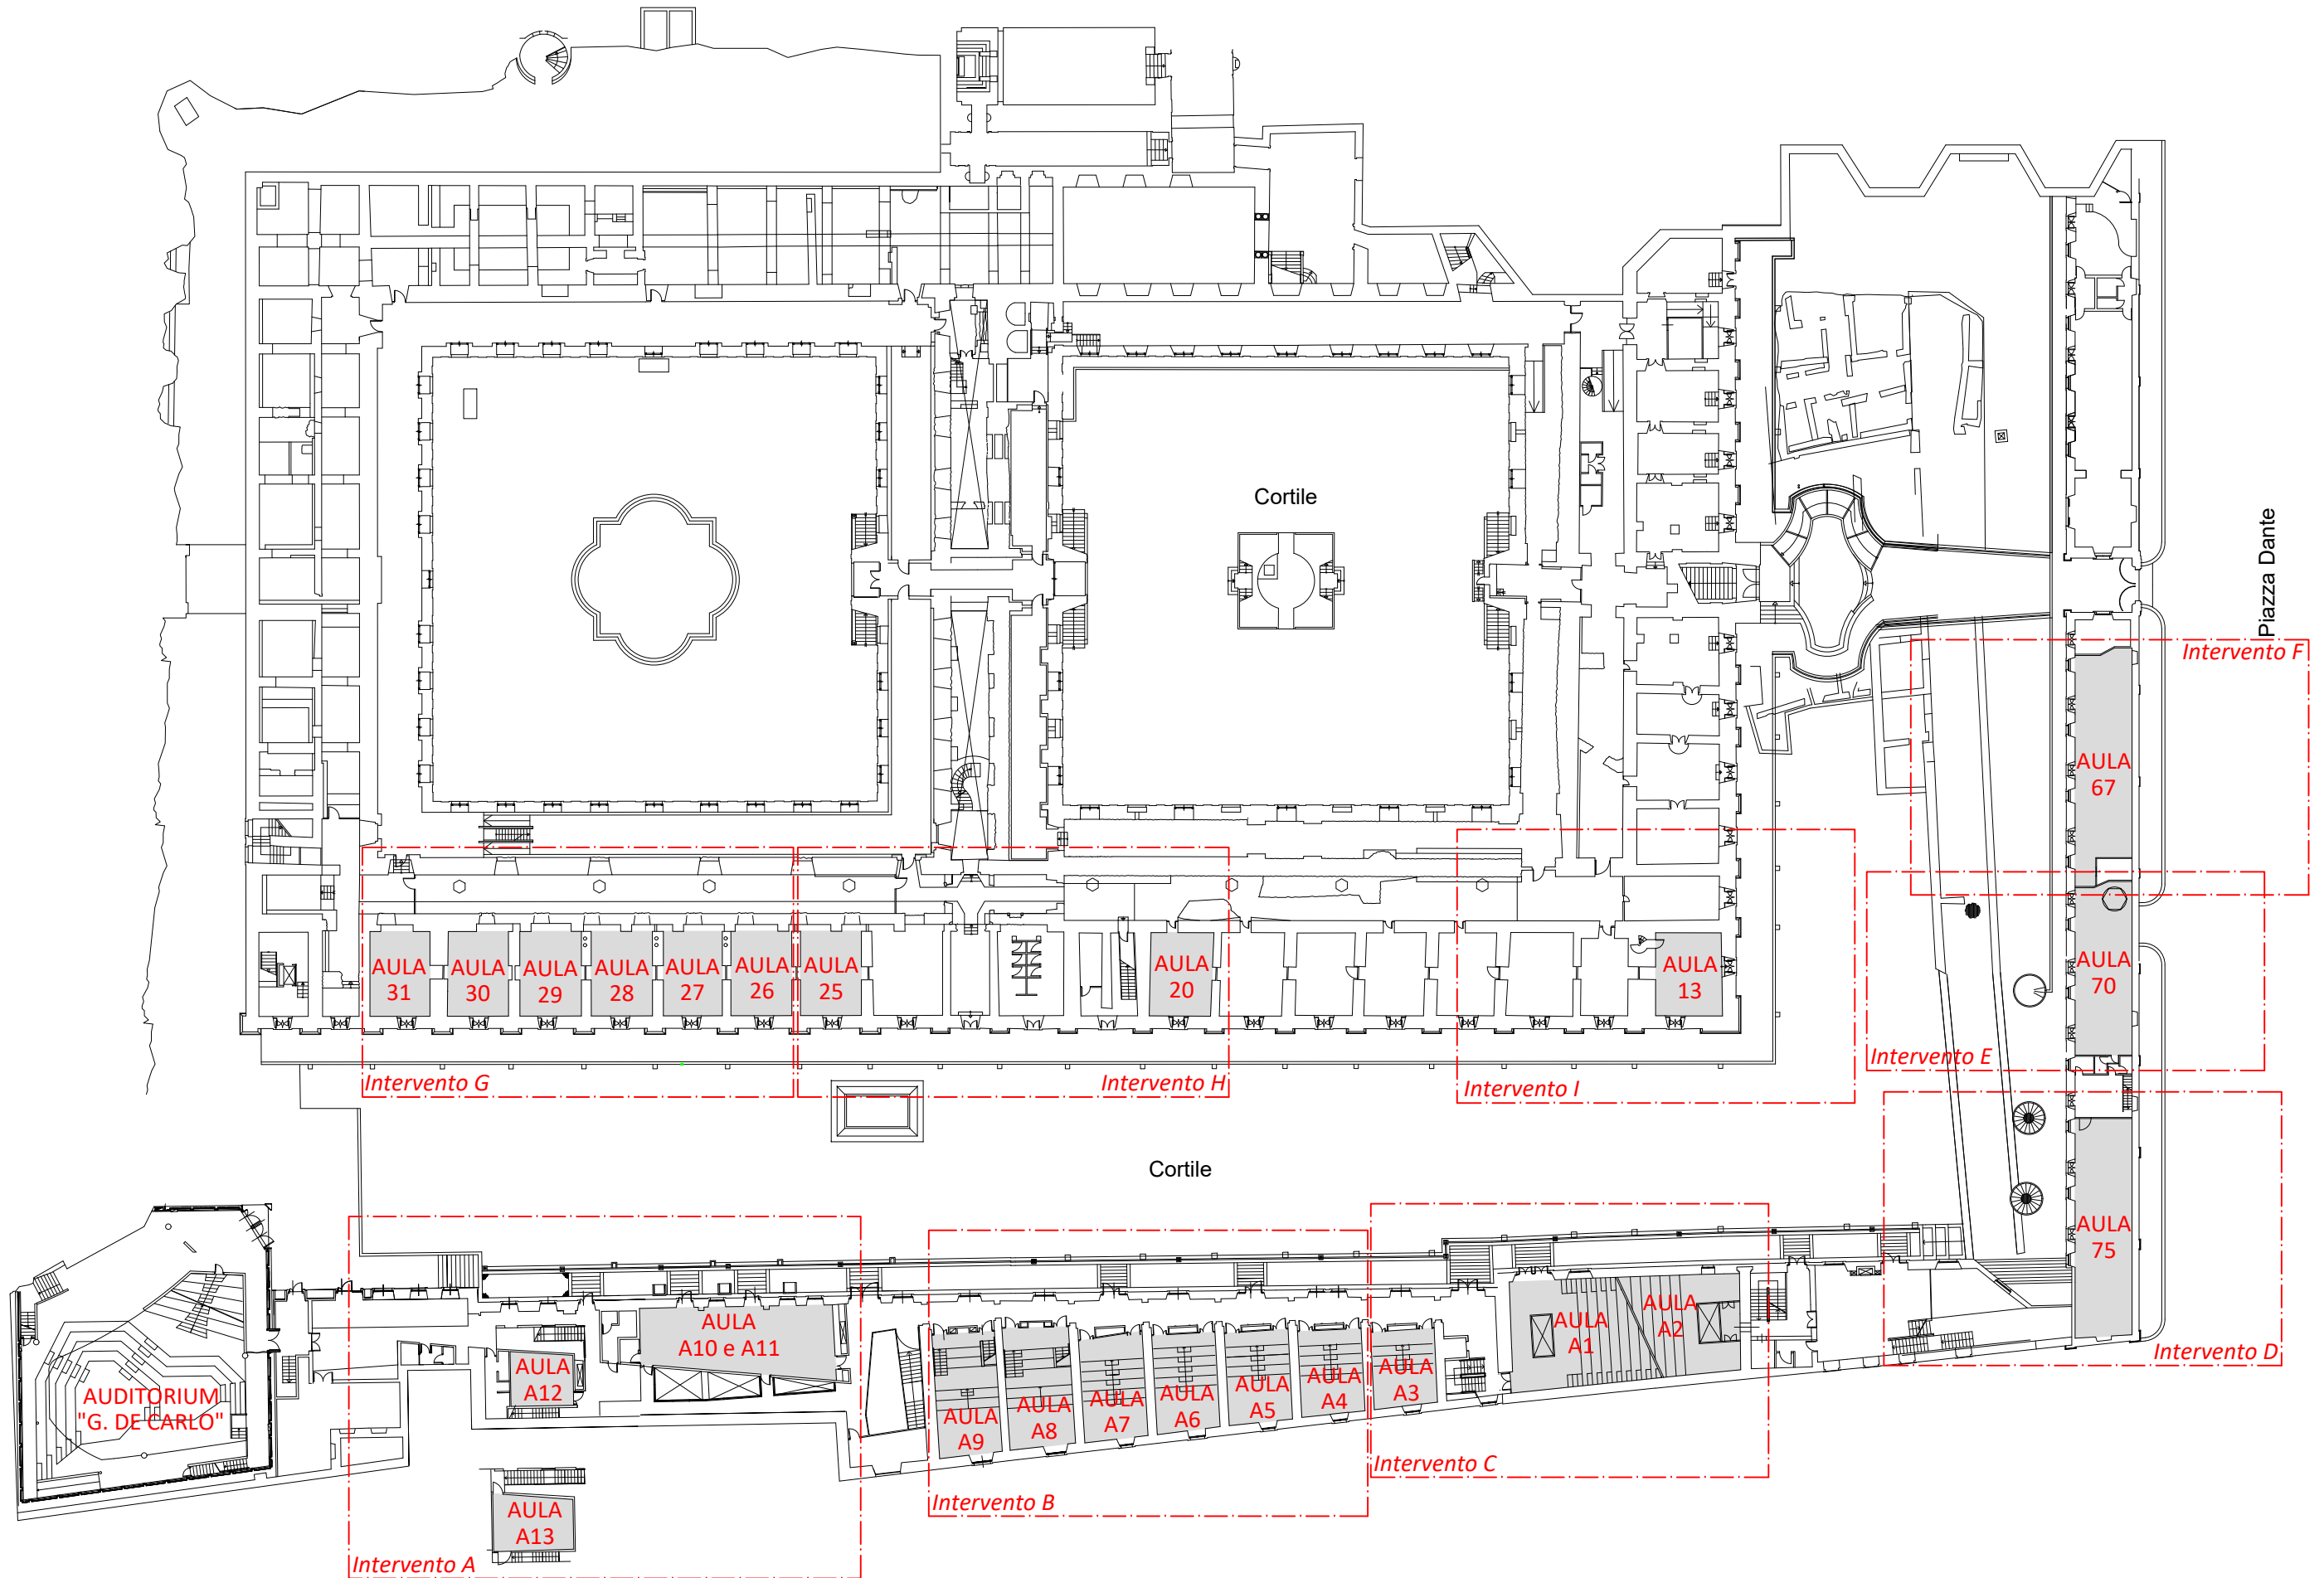


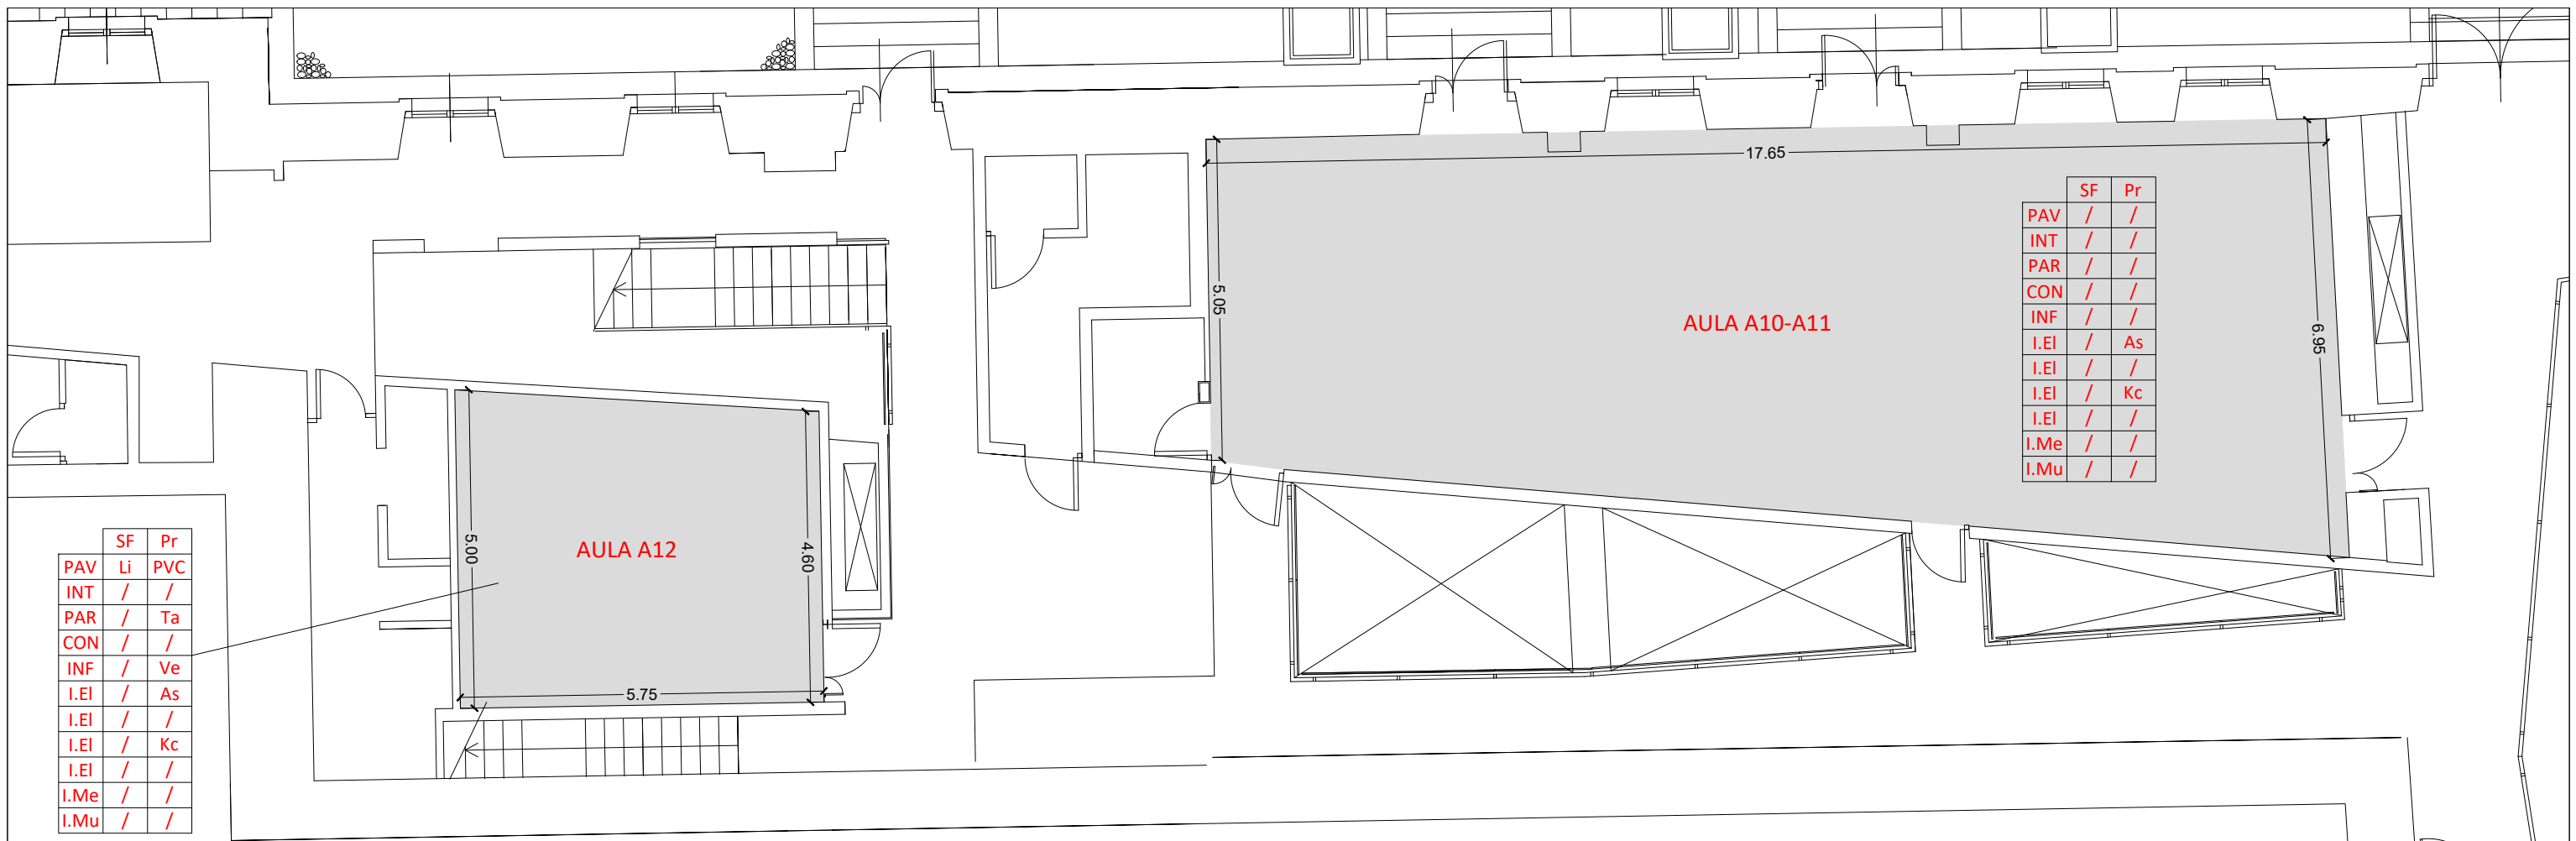



	SF	Pr
PAV	Li	PVC
INT	/	/
PAR	/	Ta
CON	/	/
INF	/	Ve
I.EI	/	As
I.EI	/	/
I.EI	/	Kc
I.EI	/	/
I.Me	/	/
I.Mu	/	/

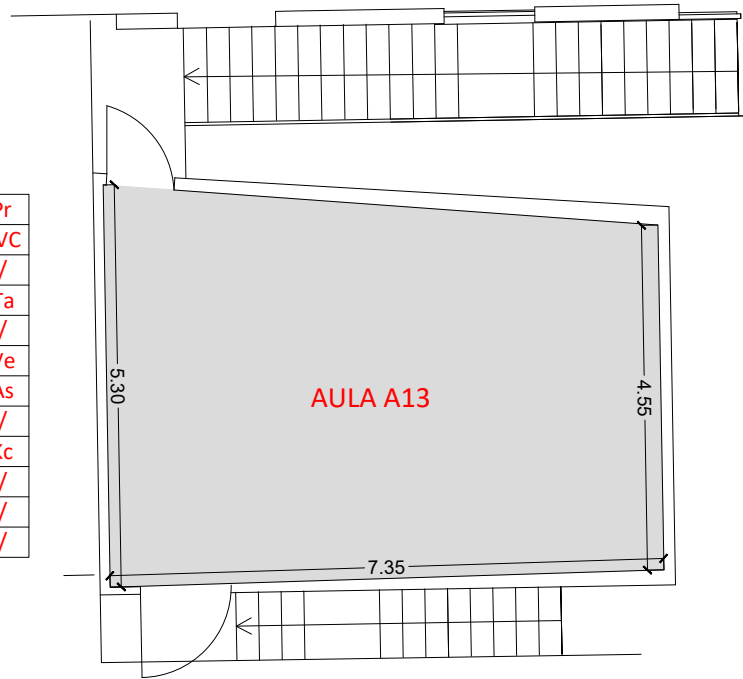


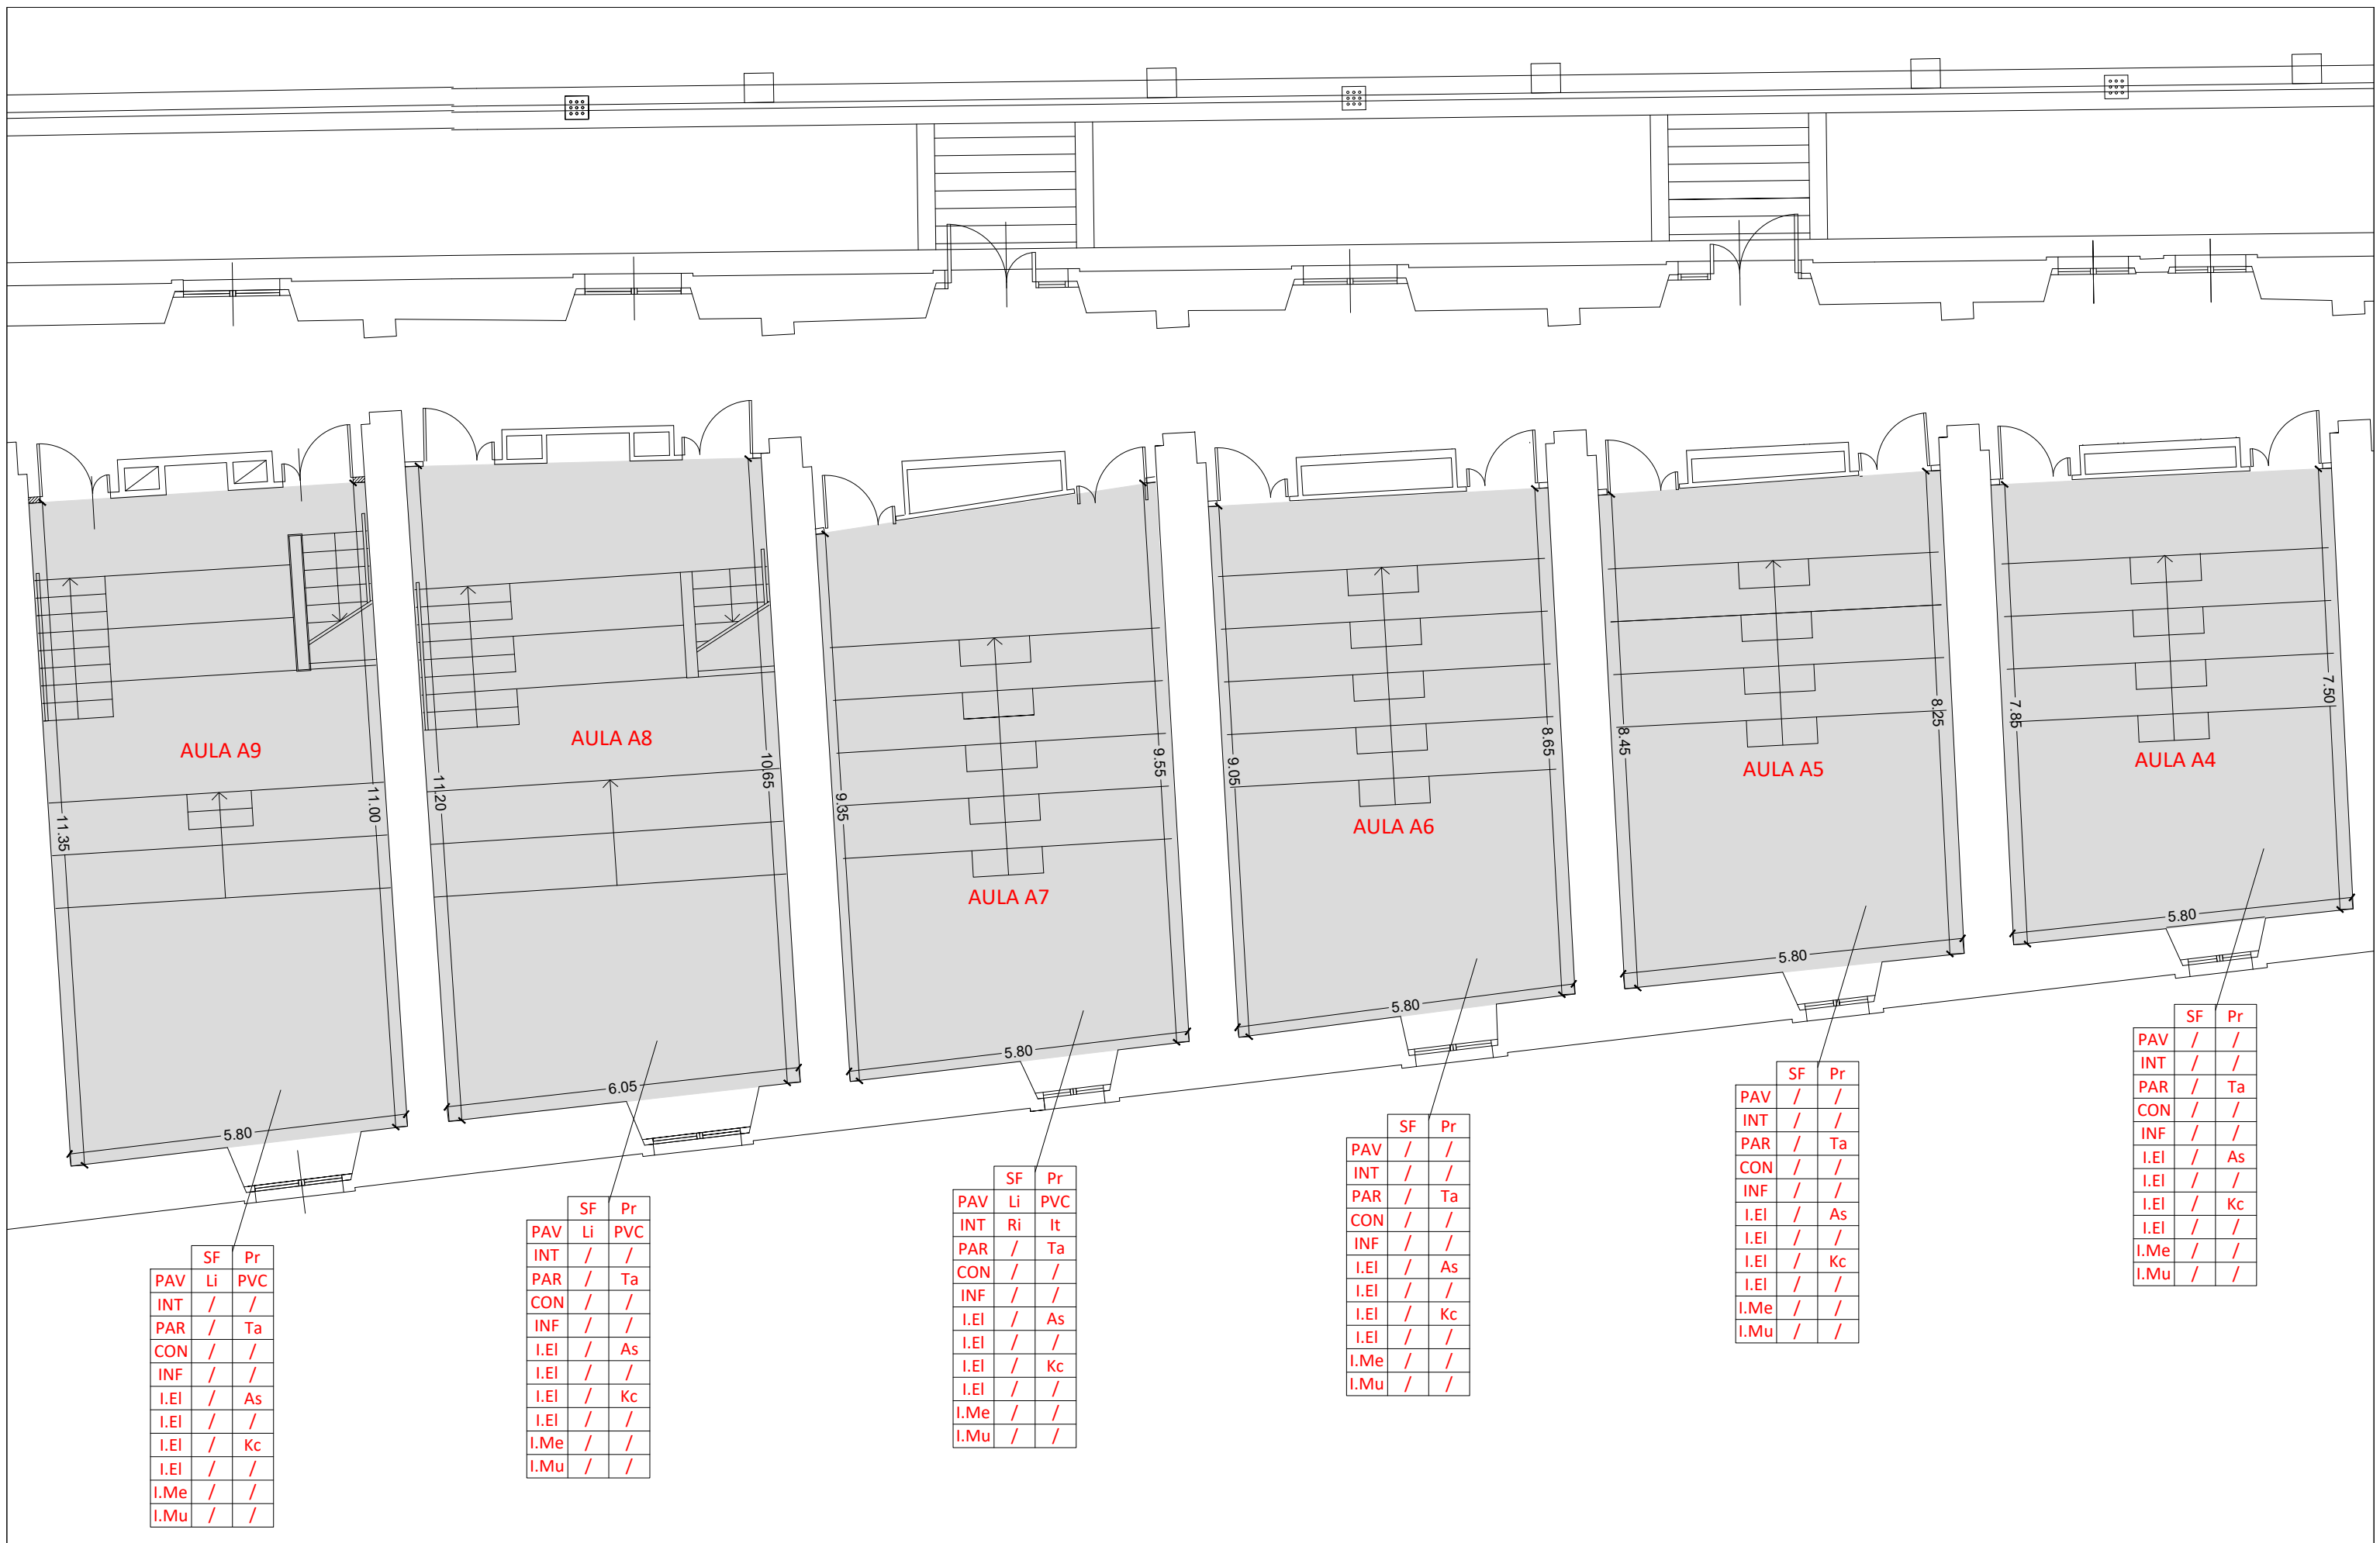

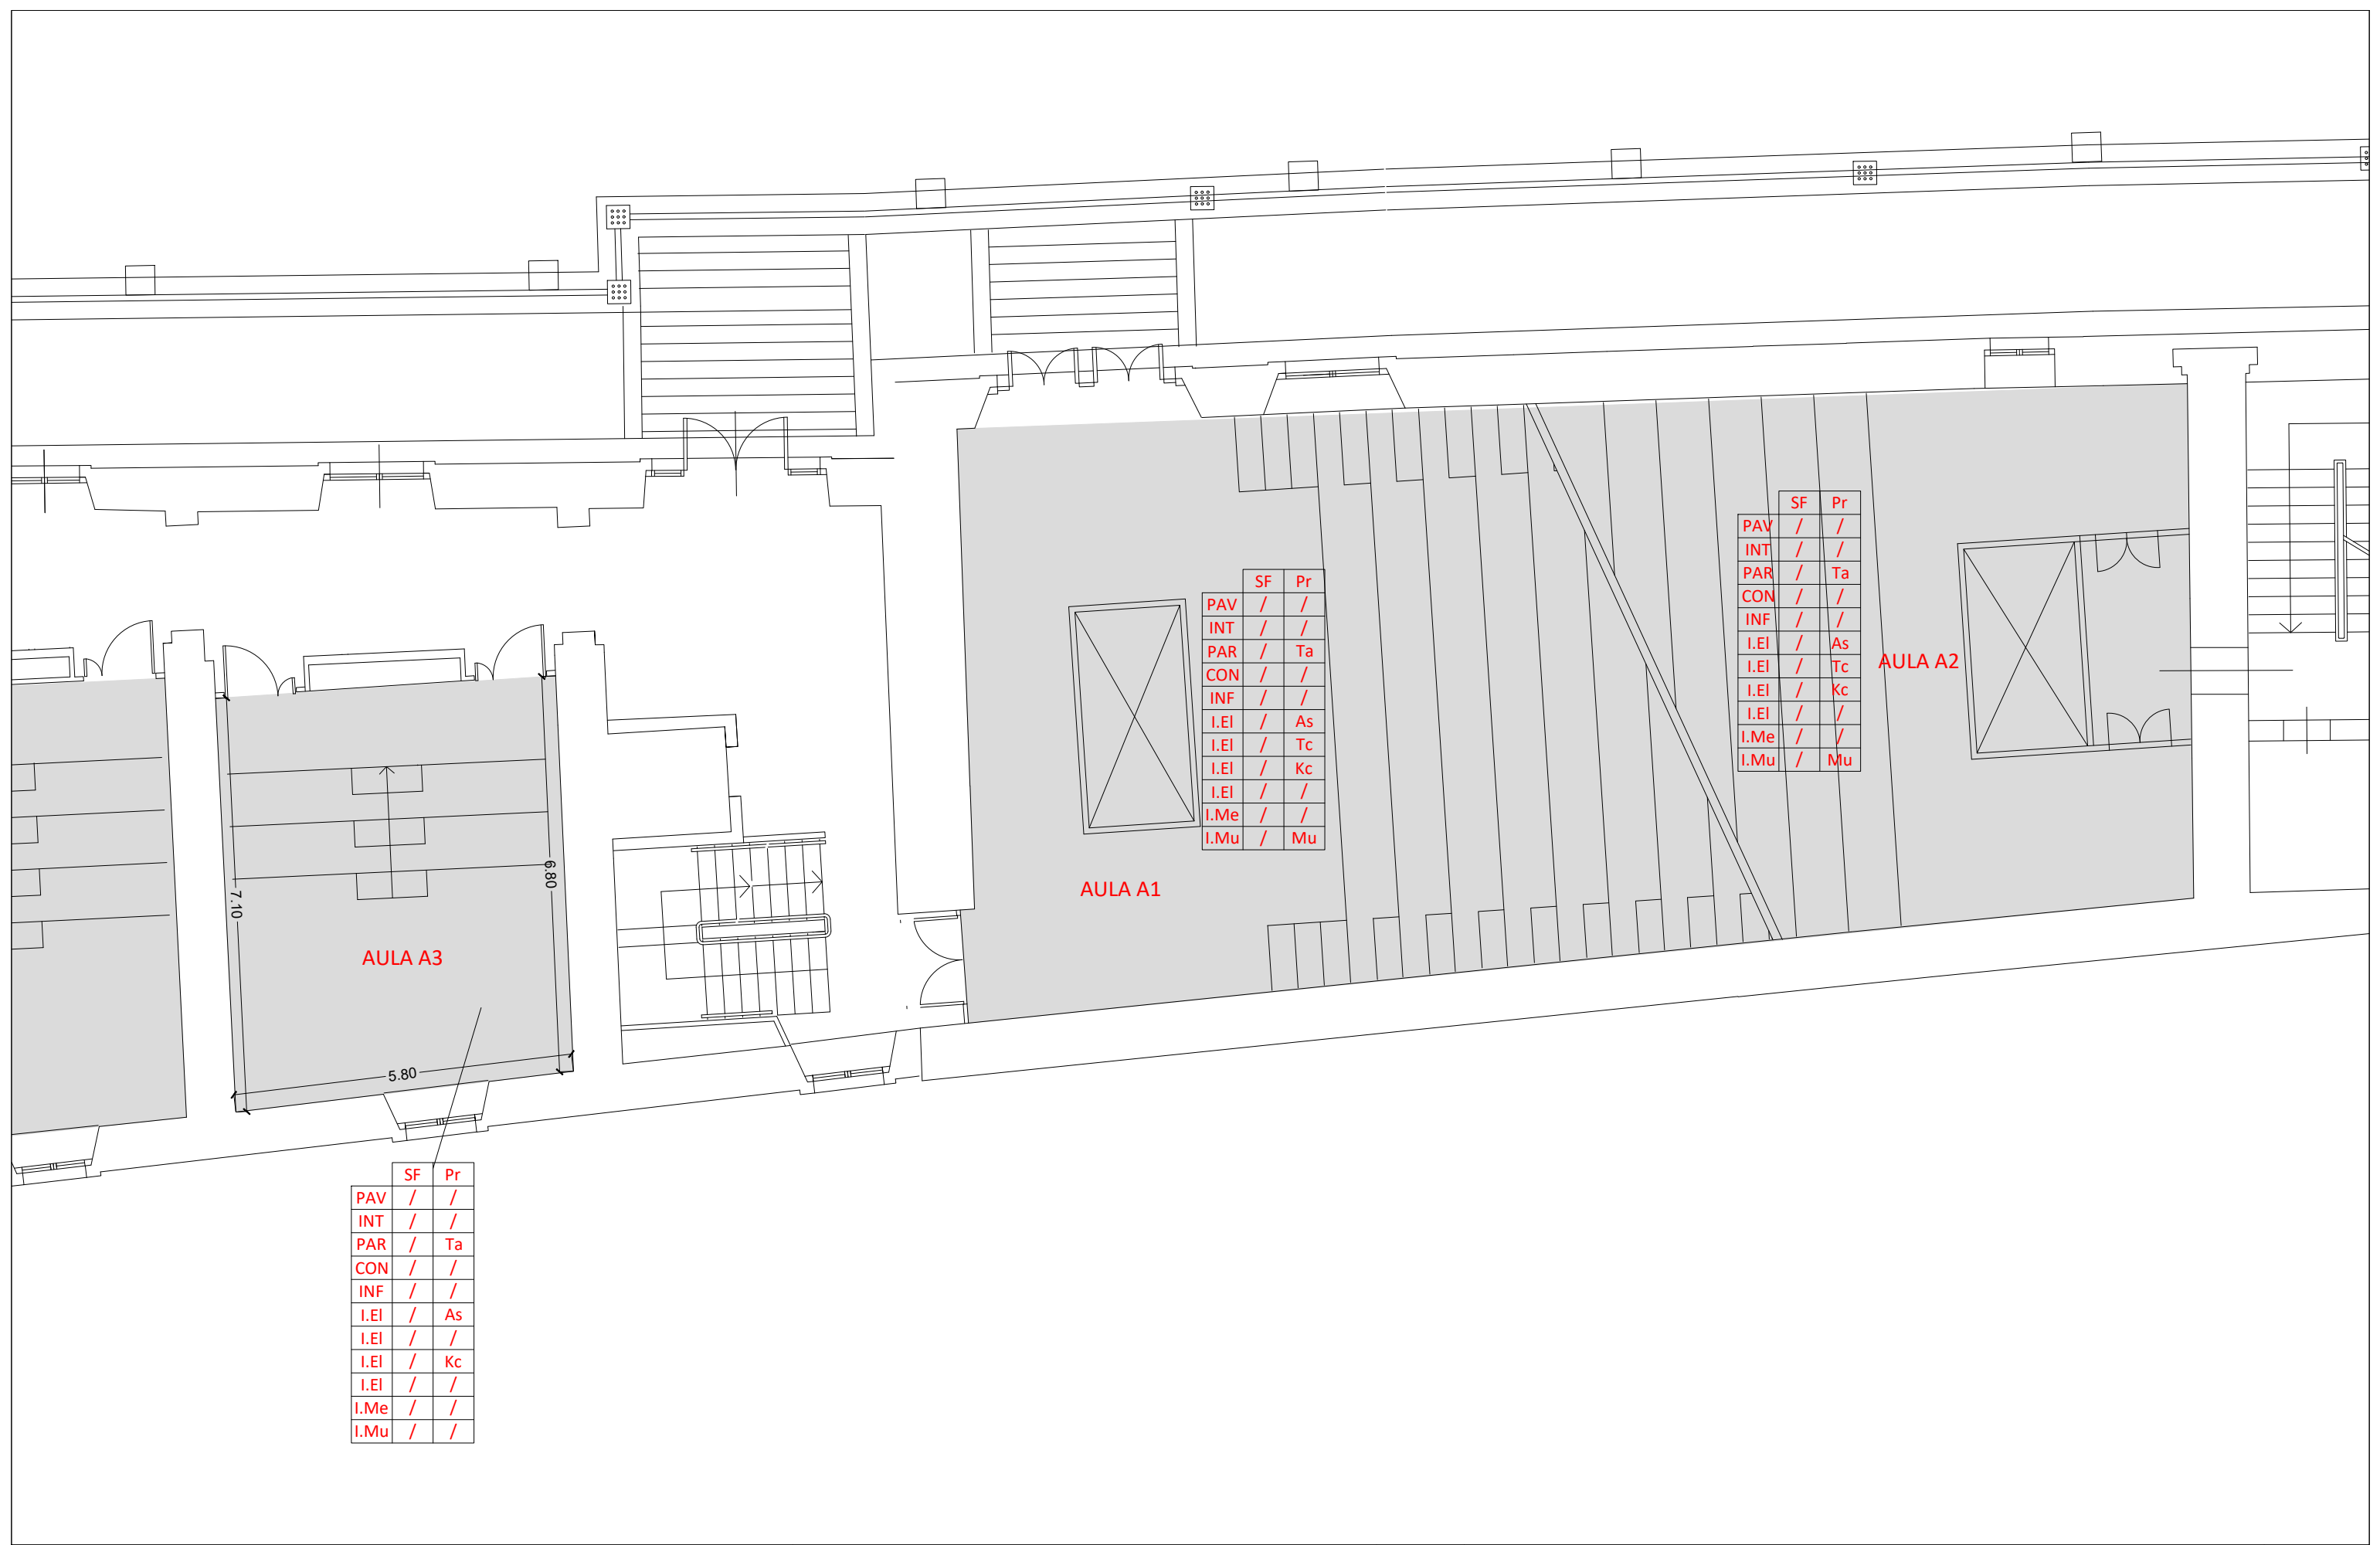

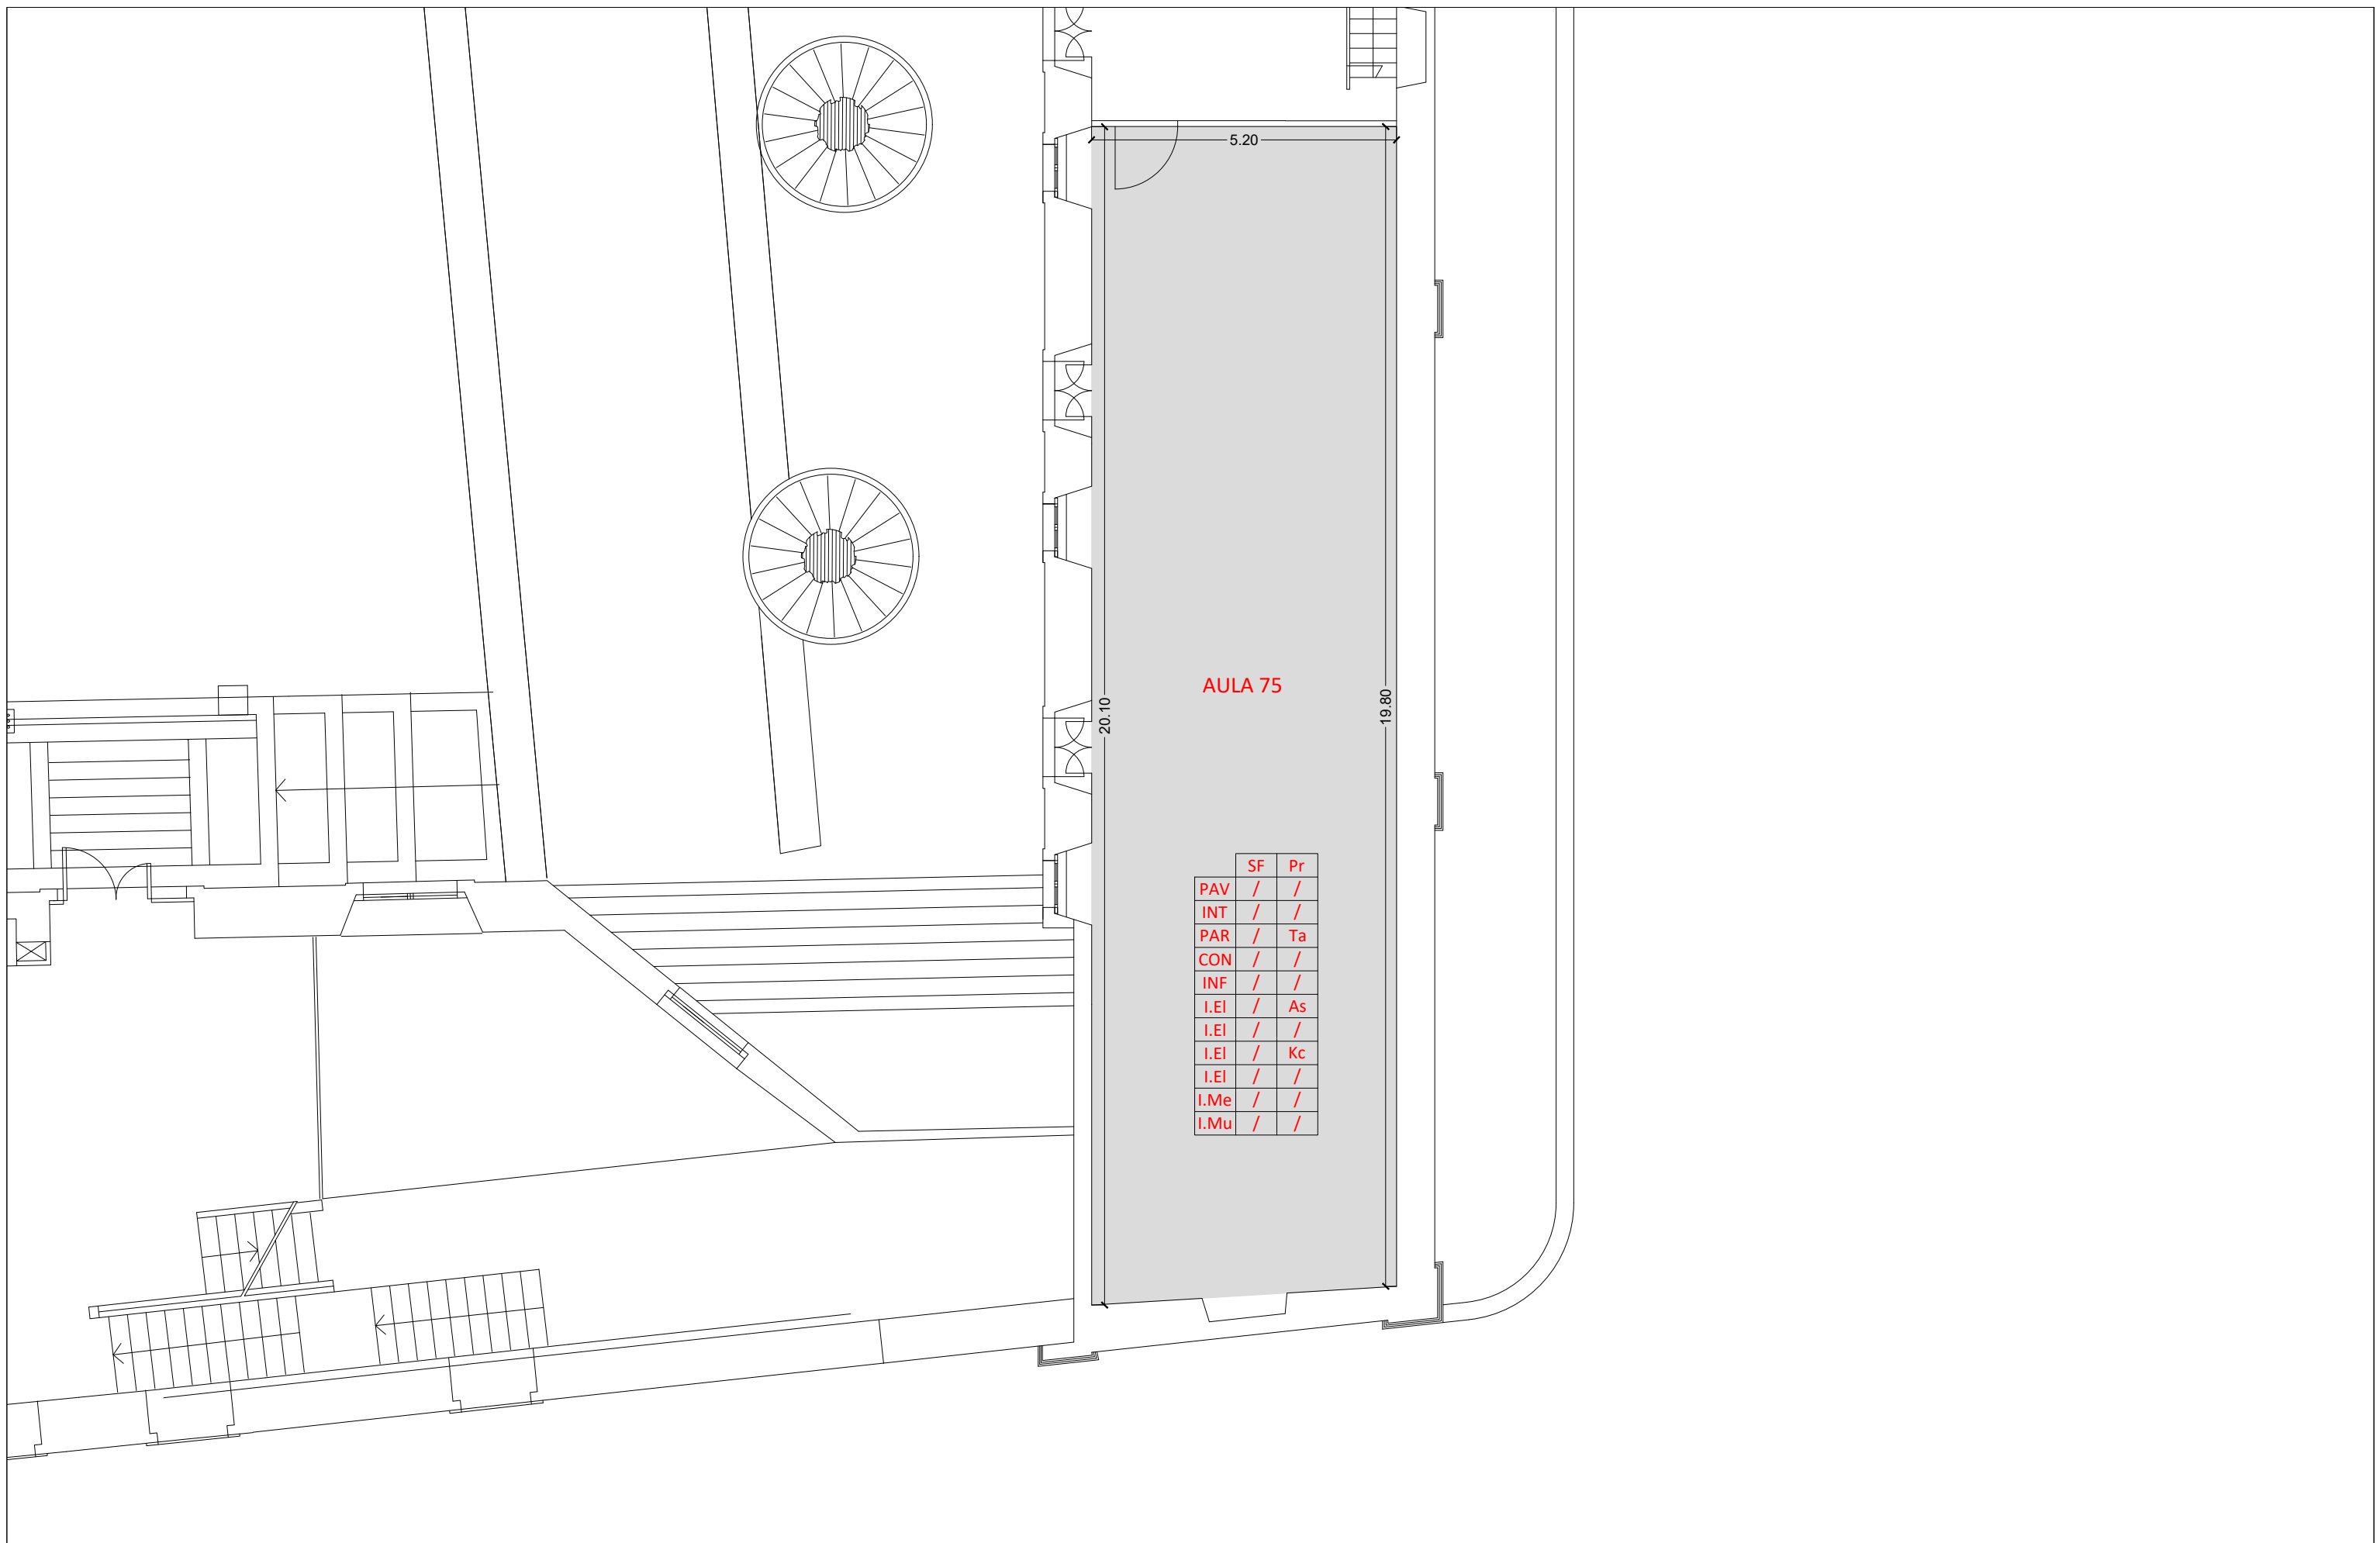

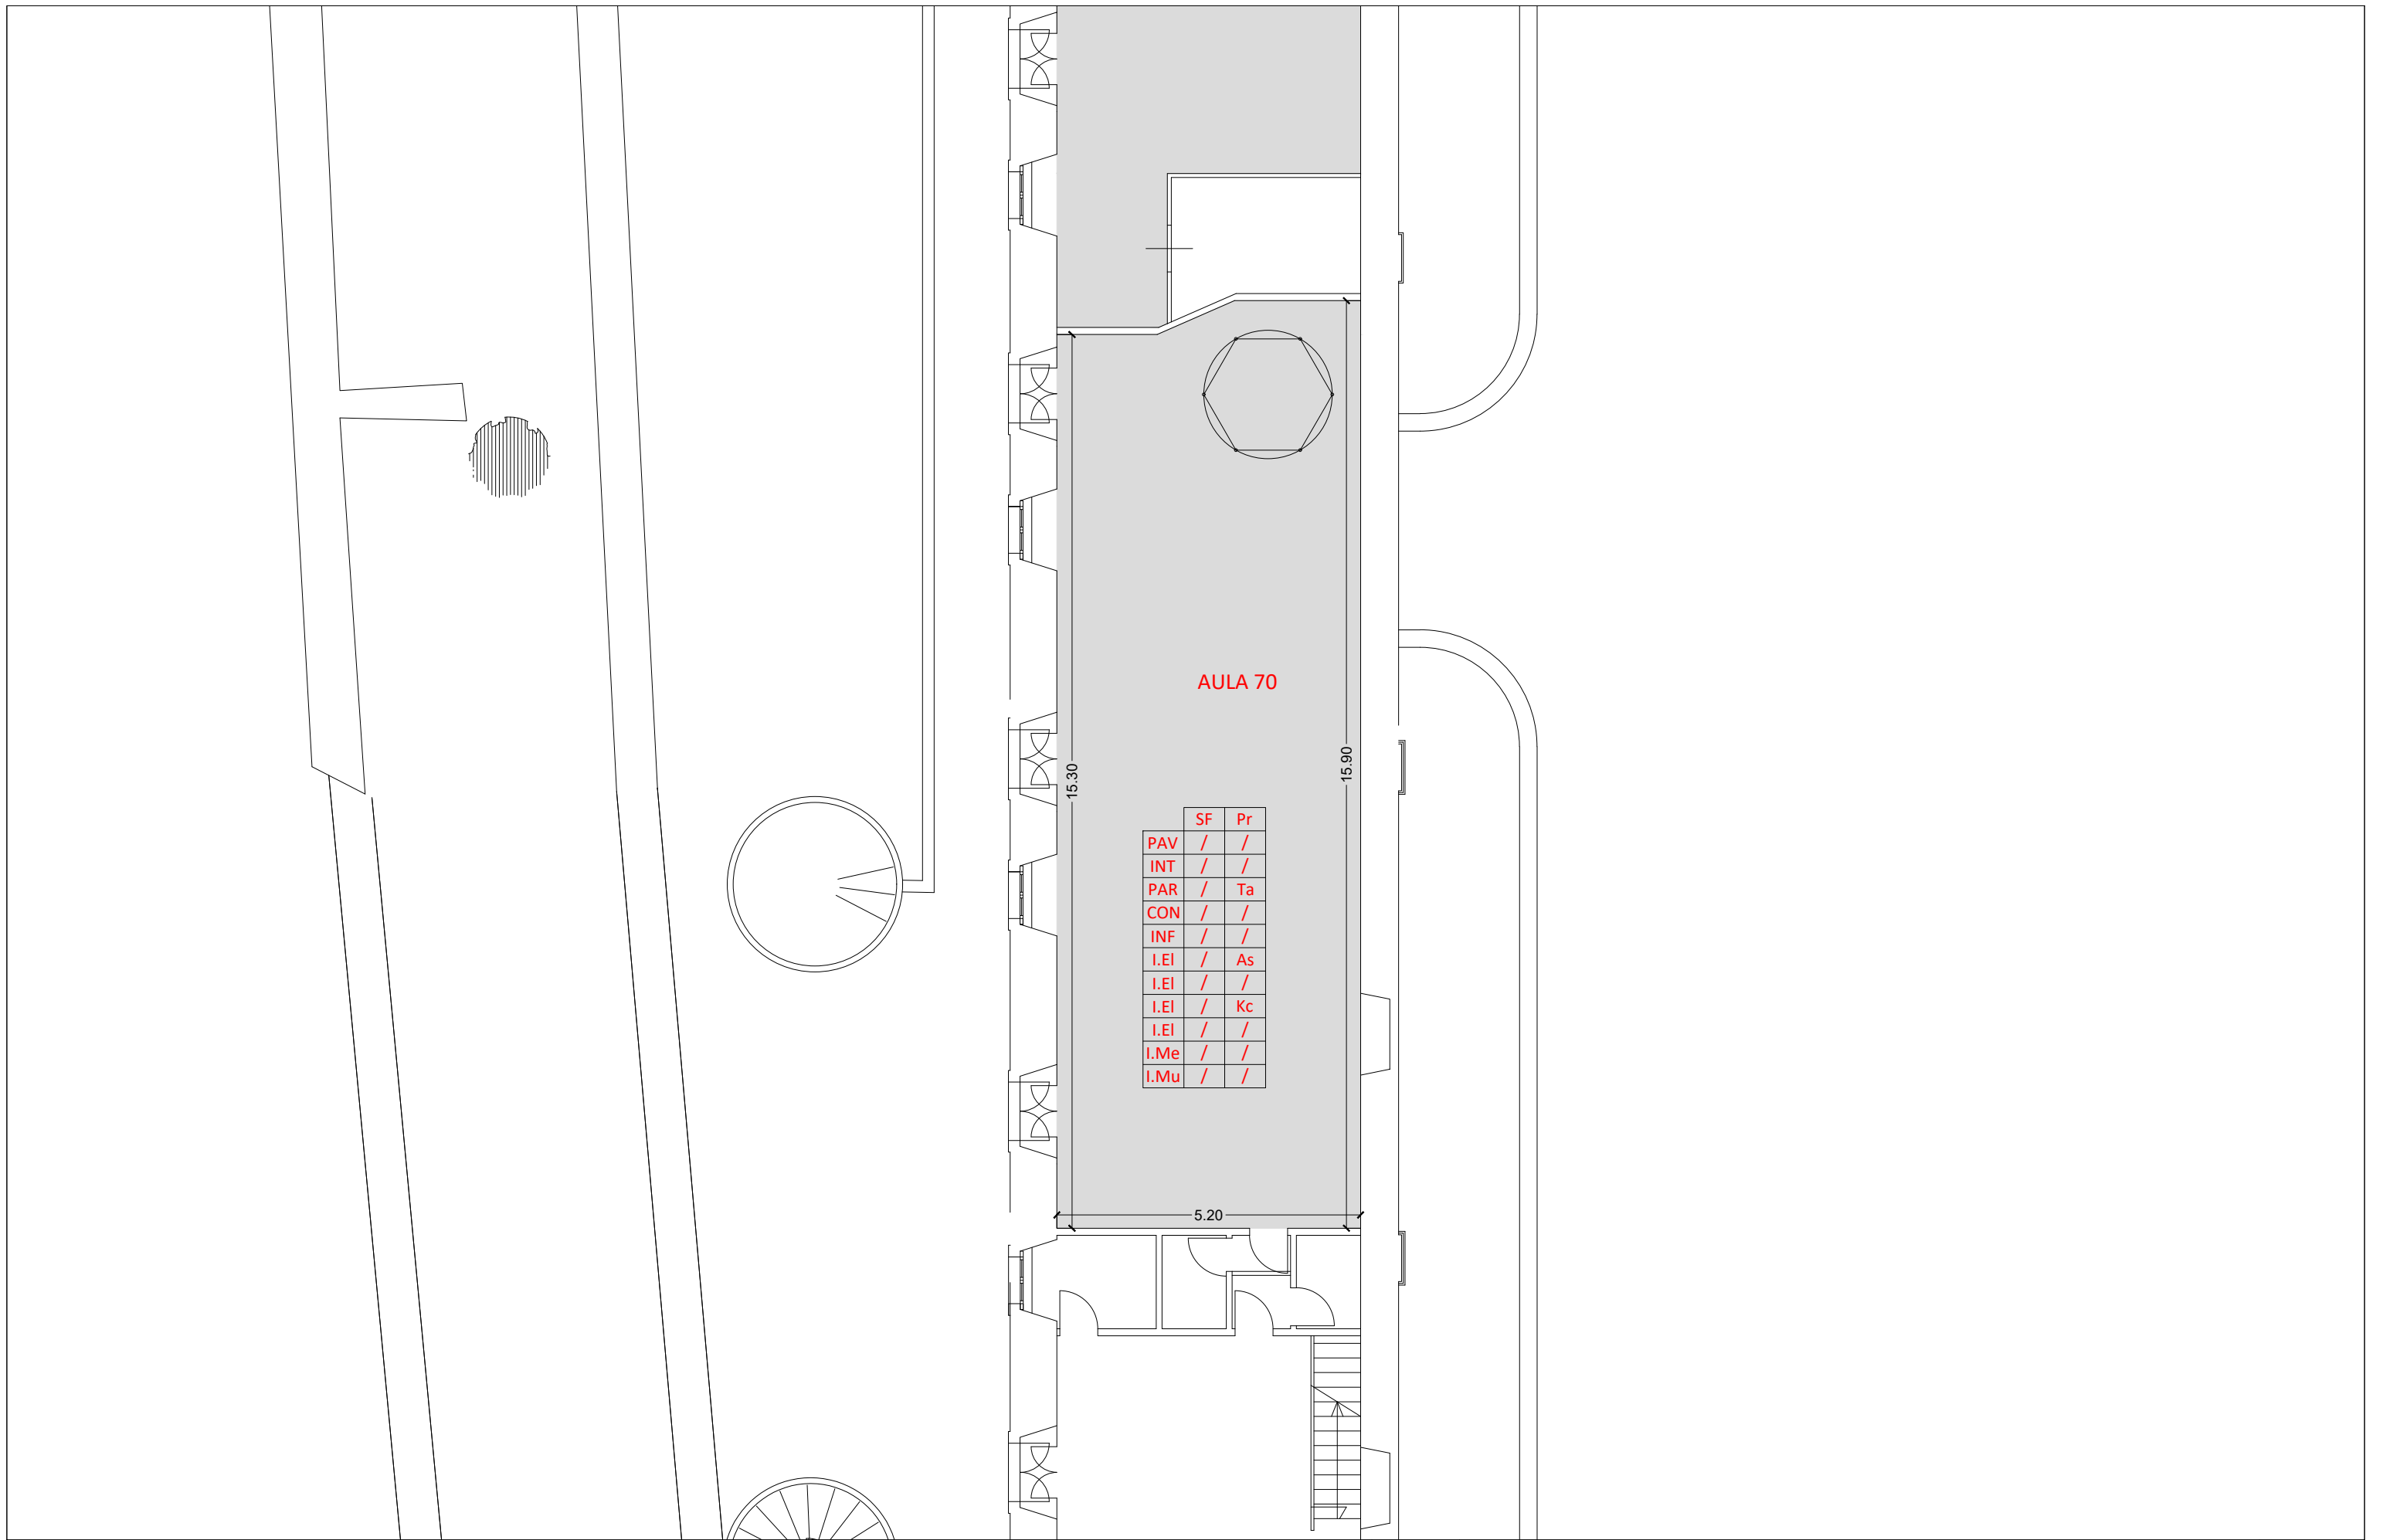

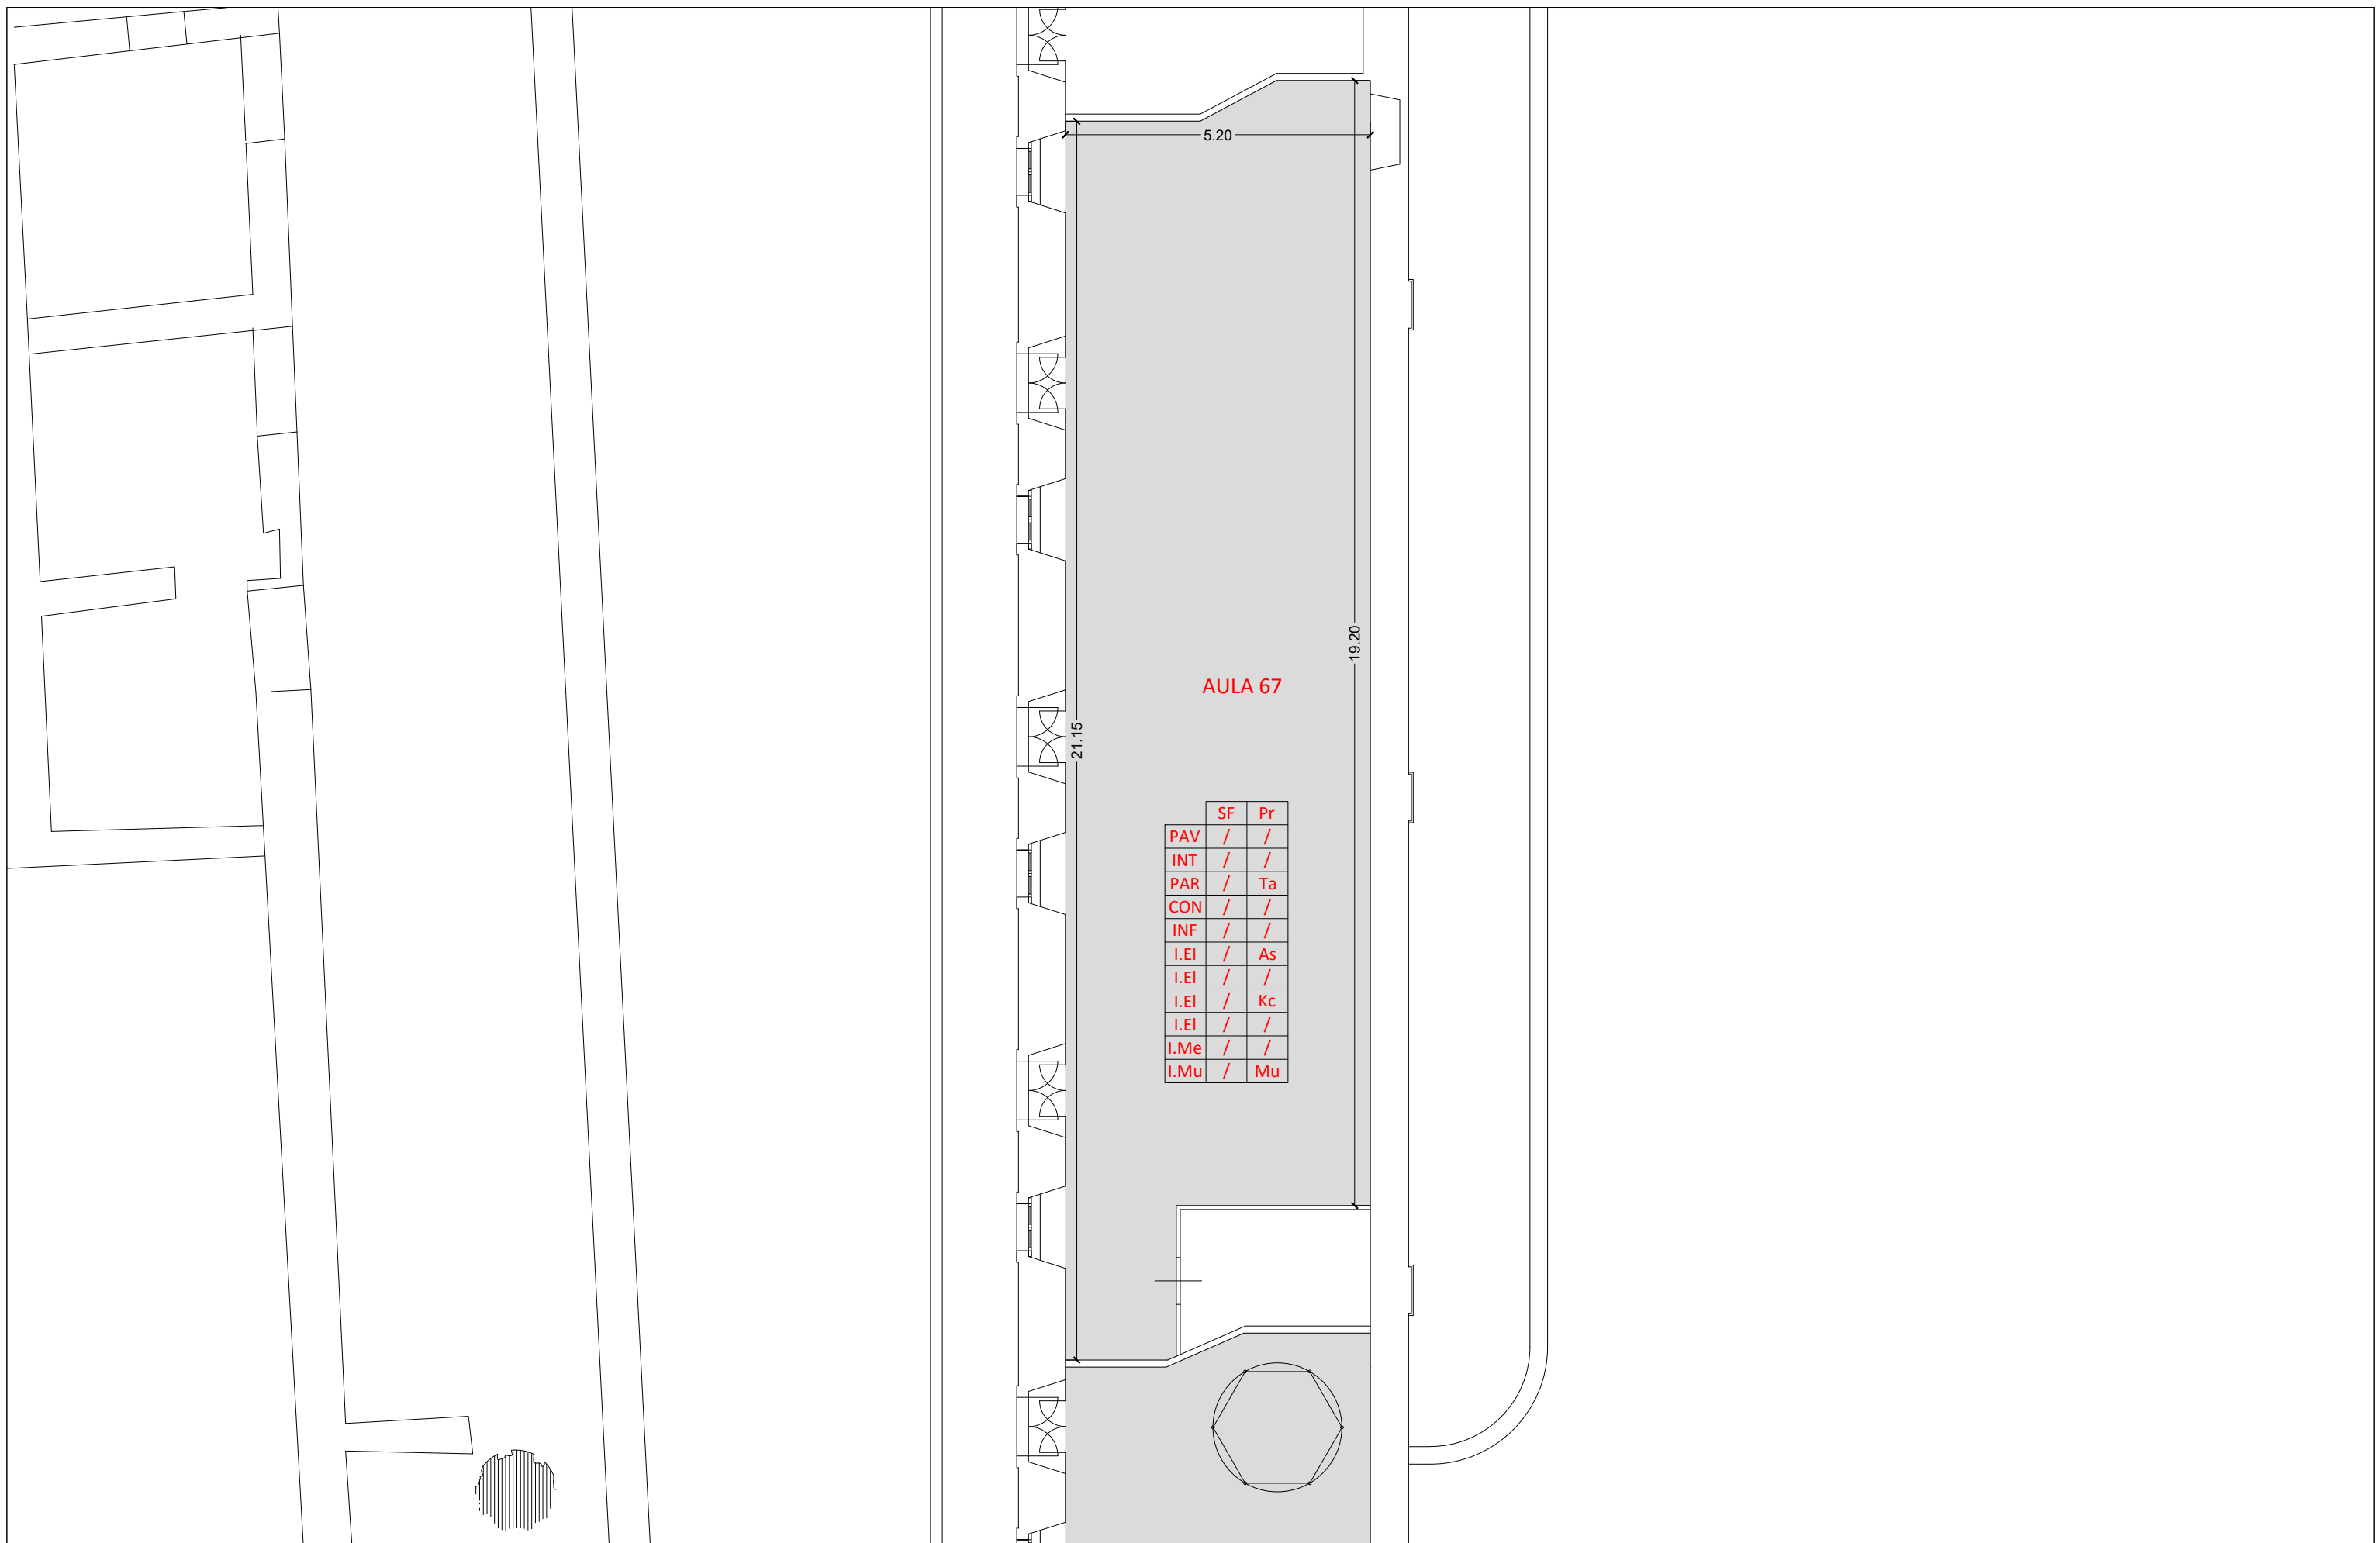

AULA 67

	SF	Pr
PAV	/	/
INT	/	/
PAR	/	Ta
CON	/	/
INF	/	/
I.El	/	As
I.El	/	/
I.El	/	Kc
I.El	/	/
I.Me	/	/
I.Mu	/	Mu



