




UNIVERSITA' DEGLI STUDI DI CATANIA

Area della Progettazione, dello Sviluppo Edilizio e della Manutenzione

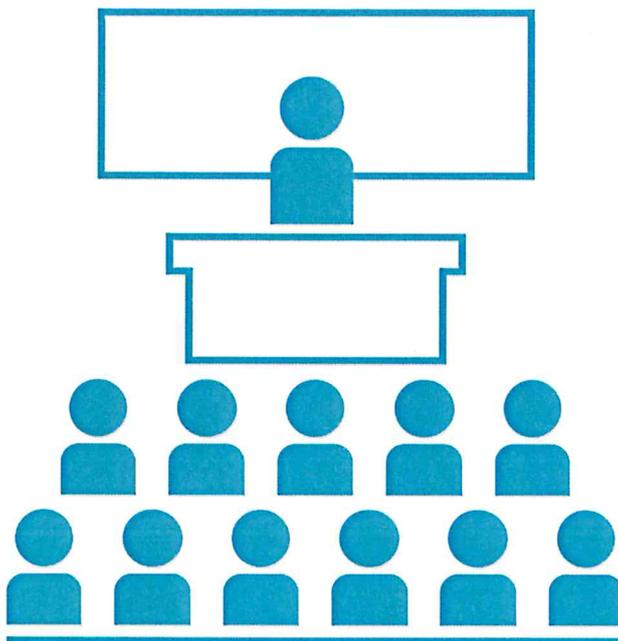

Progettisti aspetti edili e tecnico amministrativi:

geom. orazio arena
arch. barbara carfi
ing. umberto grimaldi
geom. giuseppe mazzeo
arch. eleonora porto

Progettisti aspetti termomeccanici:

ing. giuseppe castrogiovanni
ing. andrea lo giudice

Progettisti aspetti elettrici e speciali:

ing. fabio filippino
dott. francesco la spina
p.i. alessandro molino

Coordinatore della sicurezza in fase di progettazione:

geom. salvatore pulvirenti

Visto: IL RUP

arch. sebastiano pulvirenti

Visto: IL DIRIGENTE

dott. carlo vicarelli



Progetto Aule didattiche Ateneo di Catania

Interventi di manutenzione e arredamento aule

Elaborato
grafico_ARR:

BLOCCO 1 - *Cittadella via Androne*

Data:


Settembre 2018


LEGENDA

TIPOLOGIA ARREDO STATO DI FATTO


- A** sedute in piano
- B** sedute su gradoni lineari
- C** sedute su gradoni curvi


- 1** sedute multiple fisse con banco lavoro
- 2** sedute multiple fisse con ribaltina
- 3** sedute multiple fisse
- 3.a** sedute multiple fisse curve
- 4** sedie singole e tavoli studio
- 5** sedie singole
- 6** sedie multiple non fissate con ribaltina
- 7** sedie singole con ribaltina

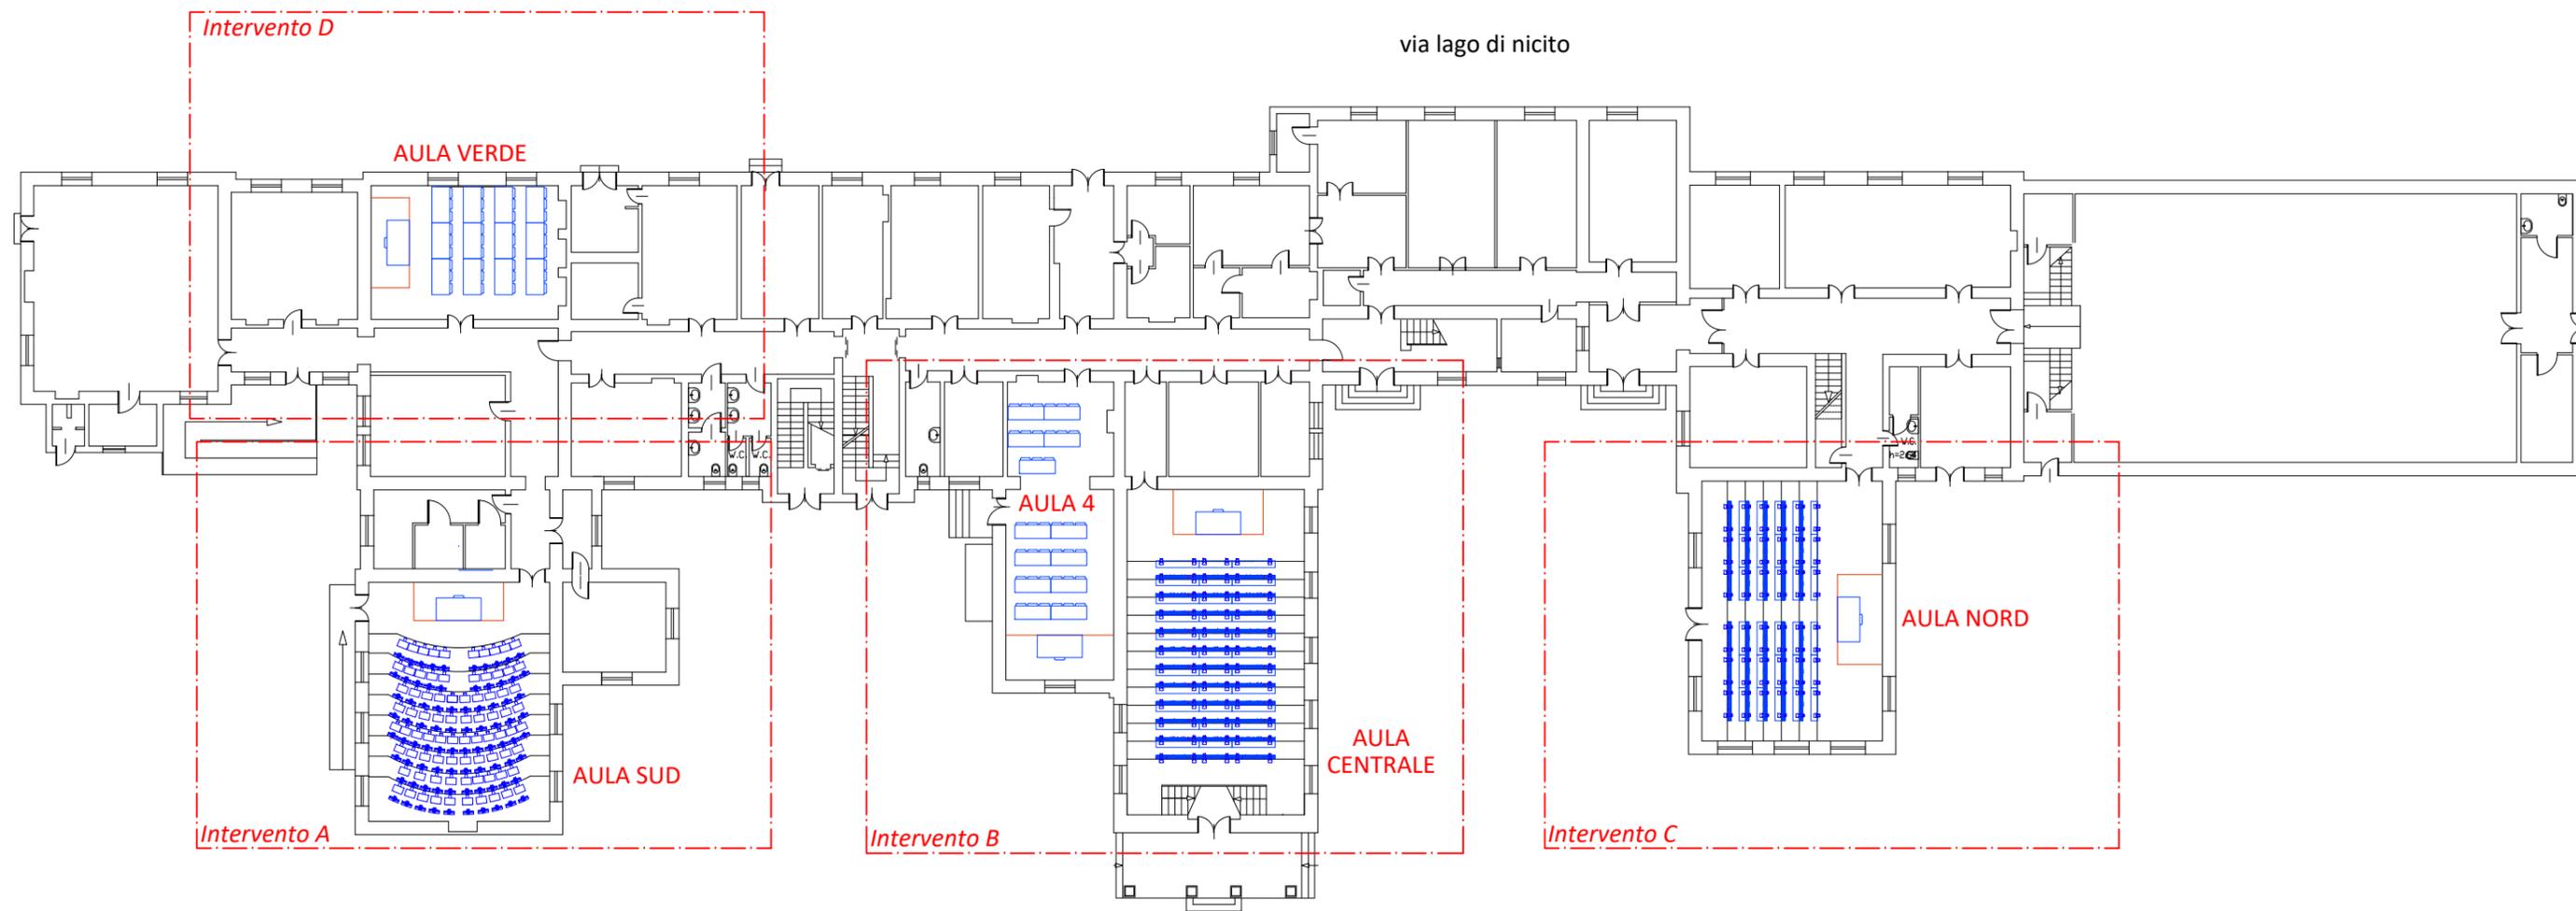

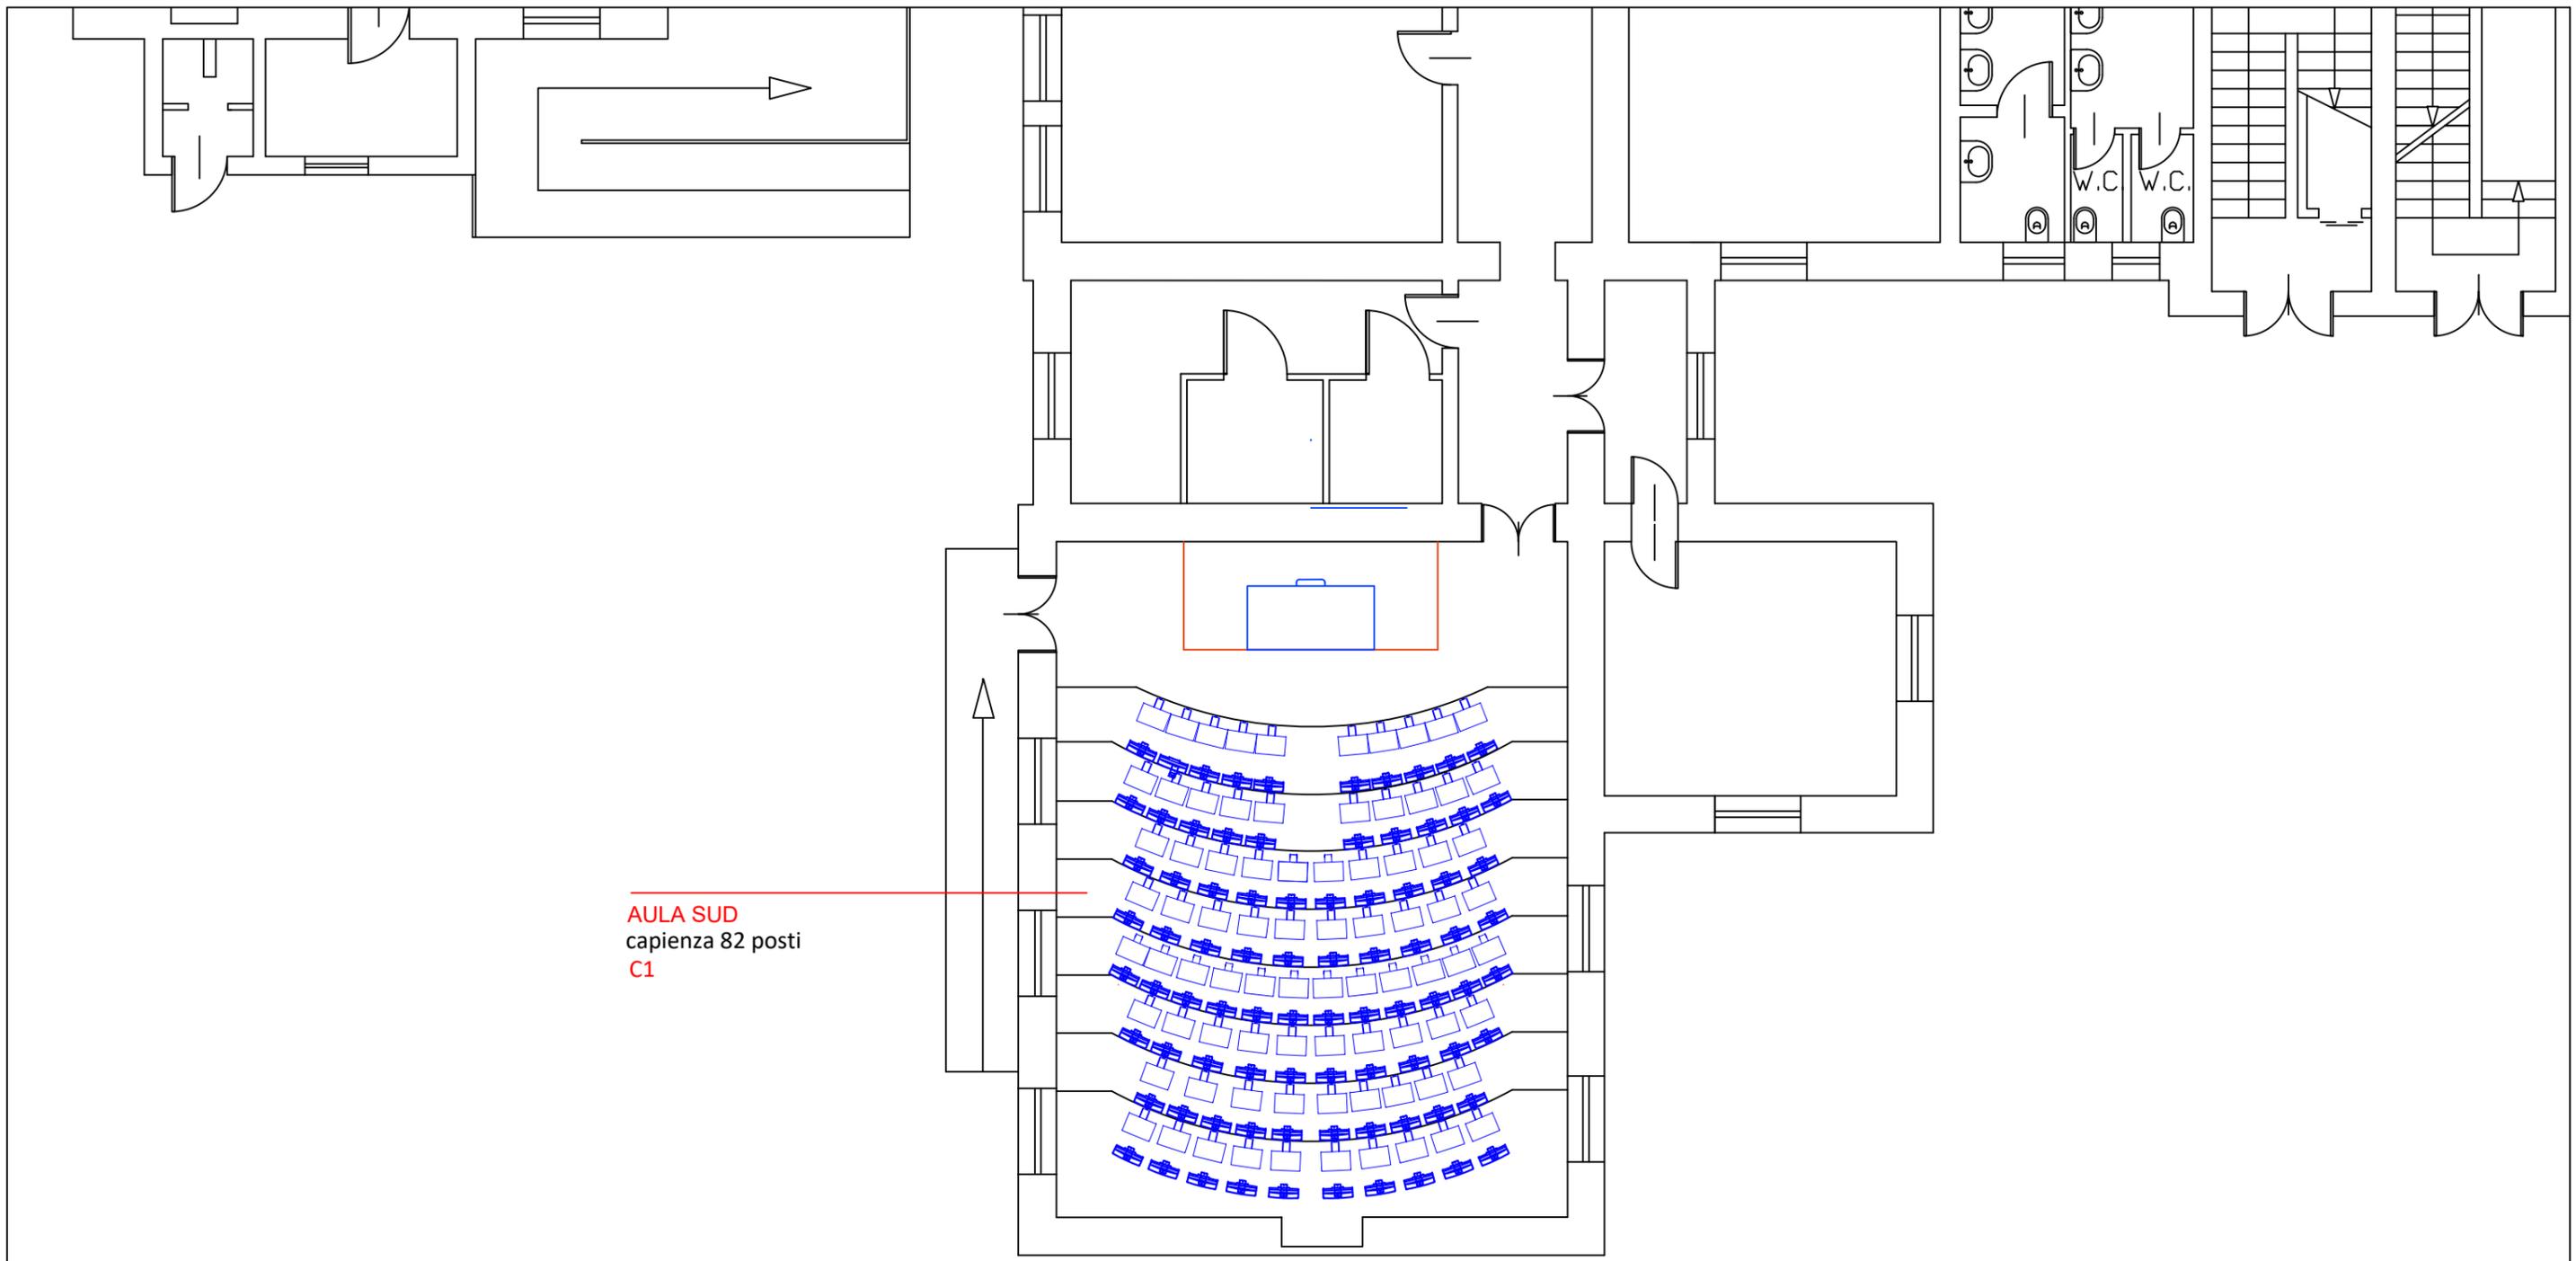

AULA SUD
capienza 82 posti
C1

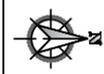


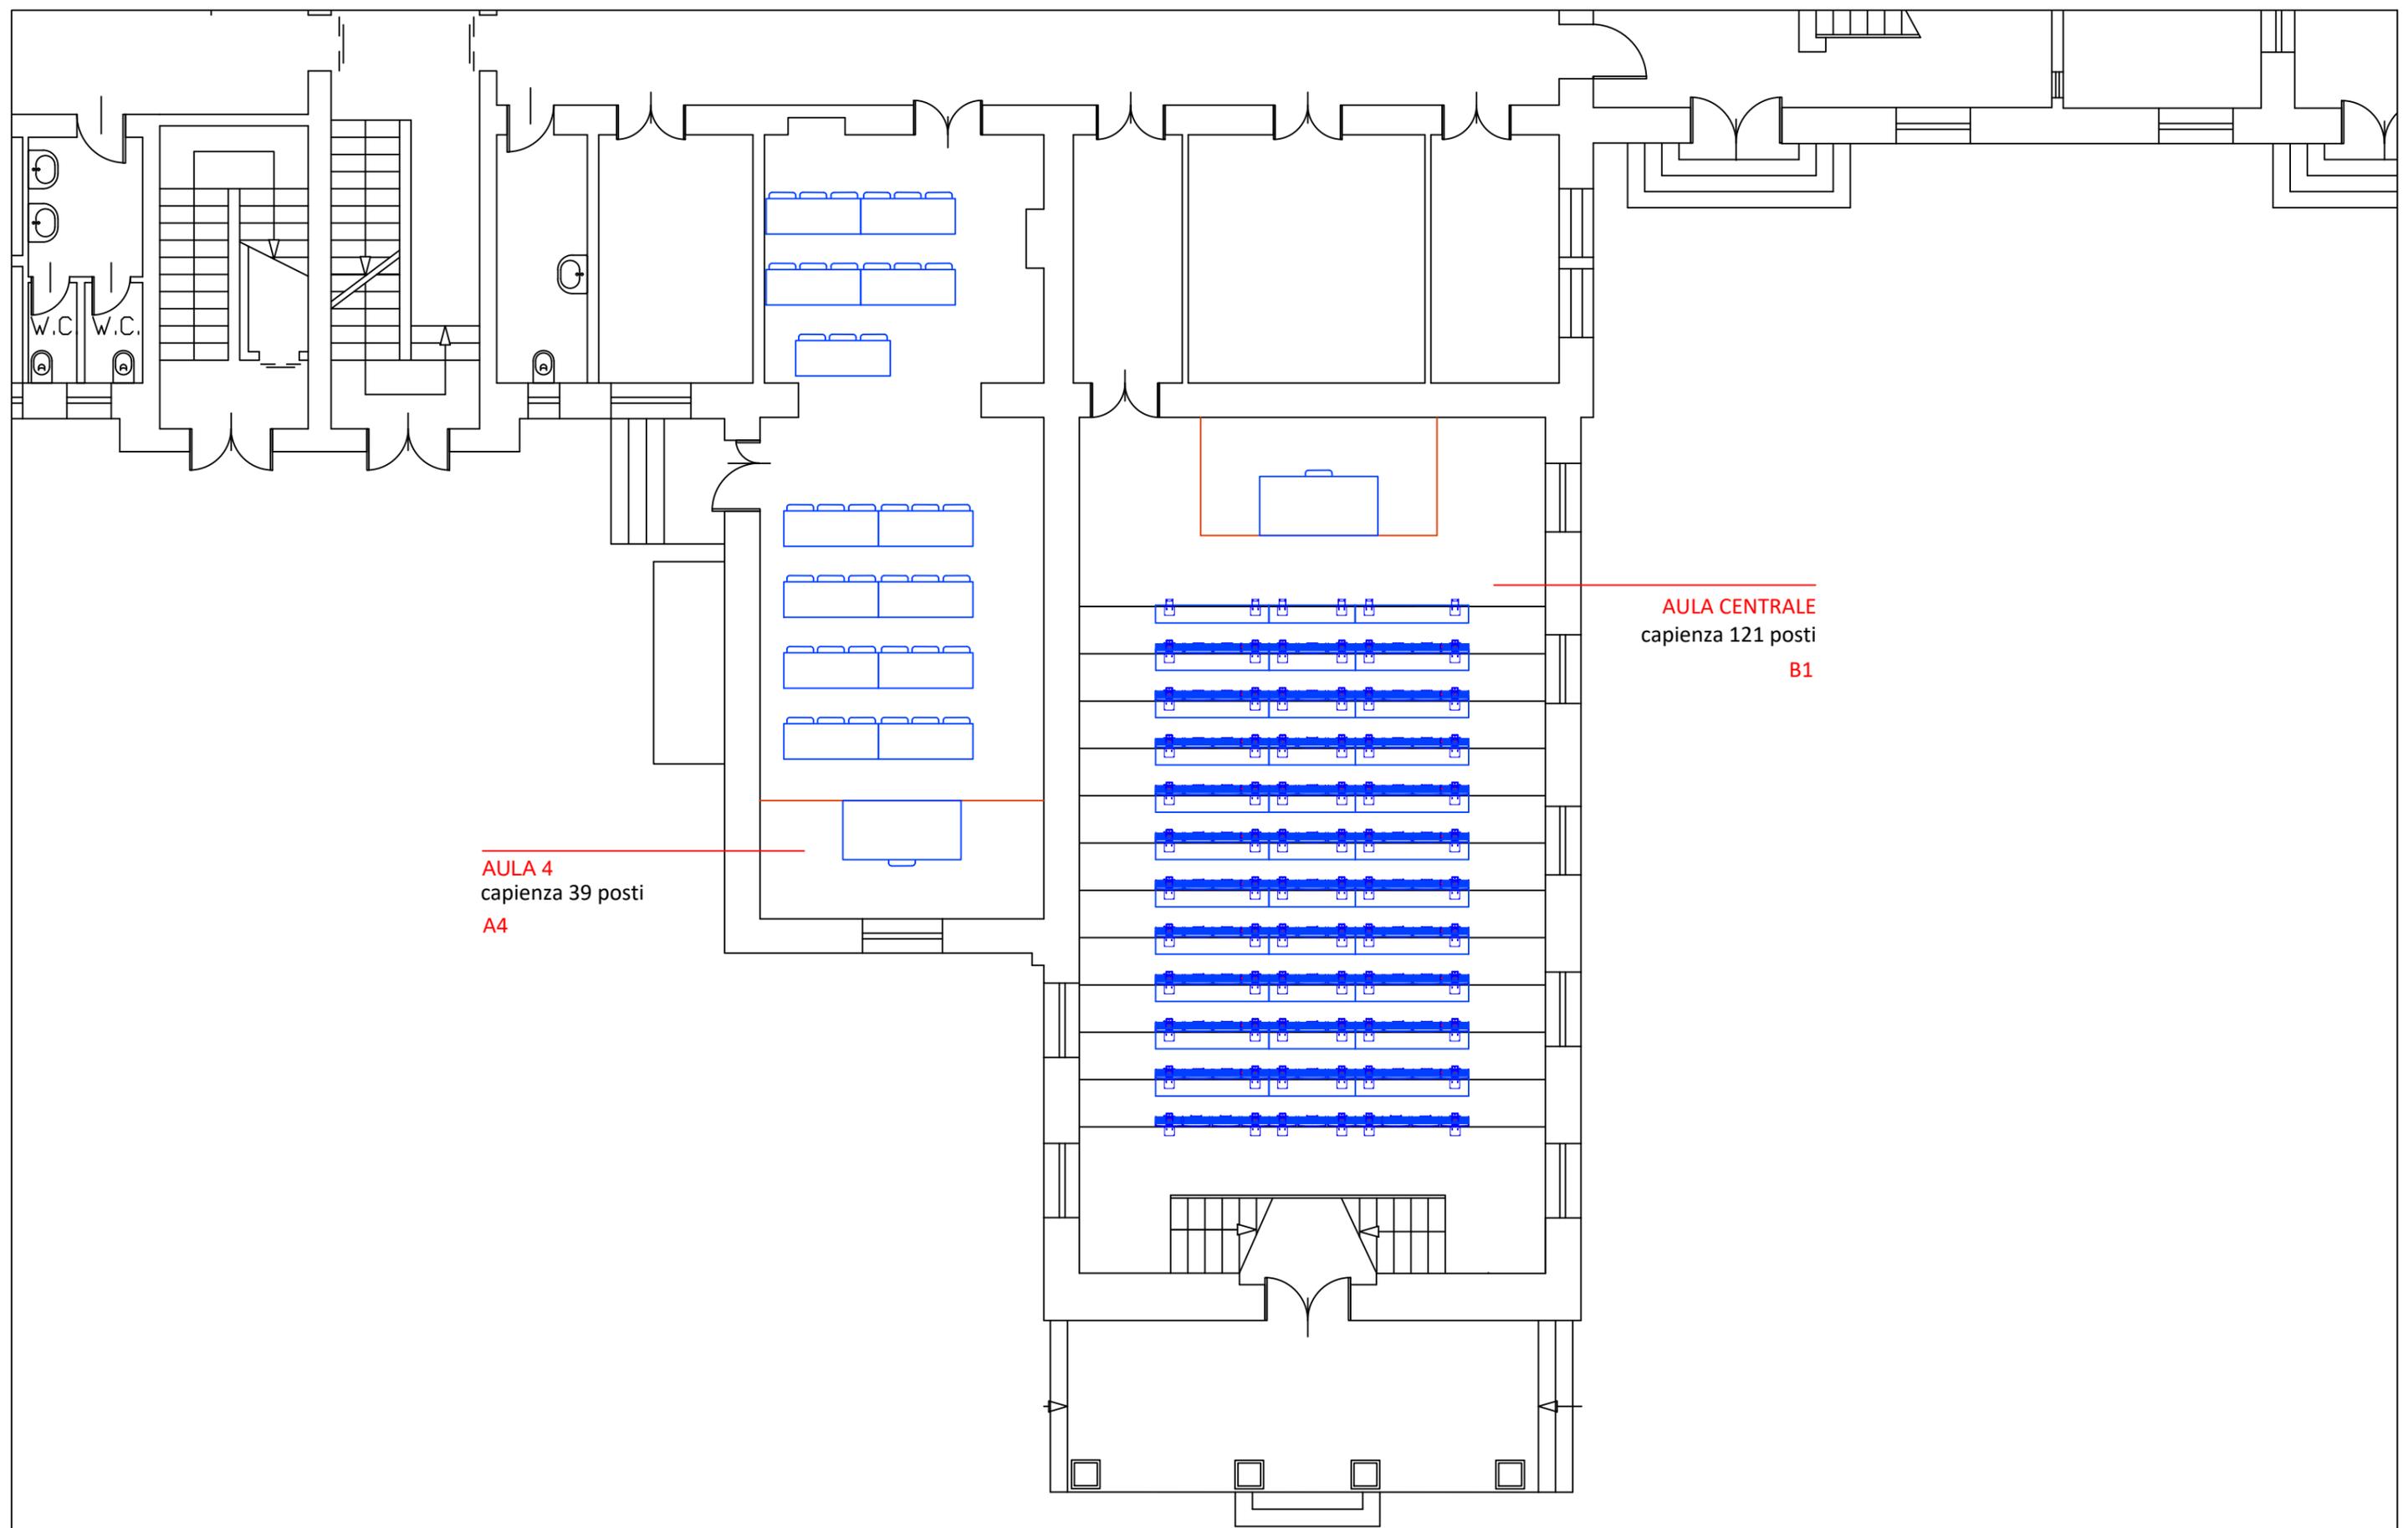

AULA 4
capienza 39 posti
A4


AULA CENTRALE
capienza 121 posti
B1



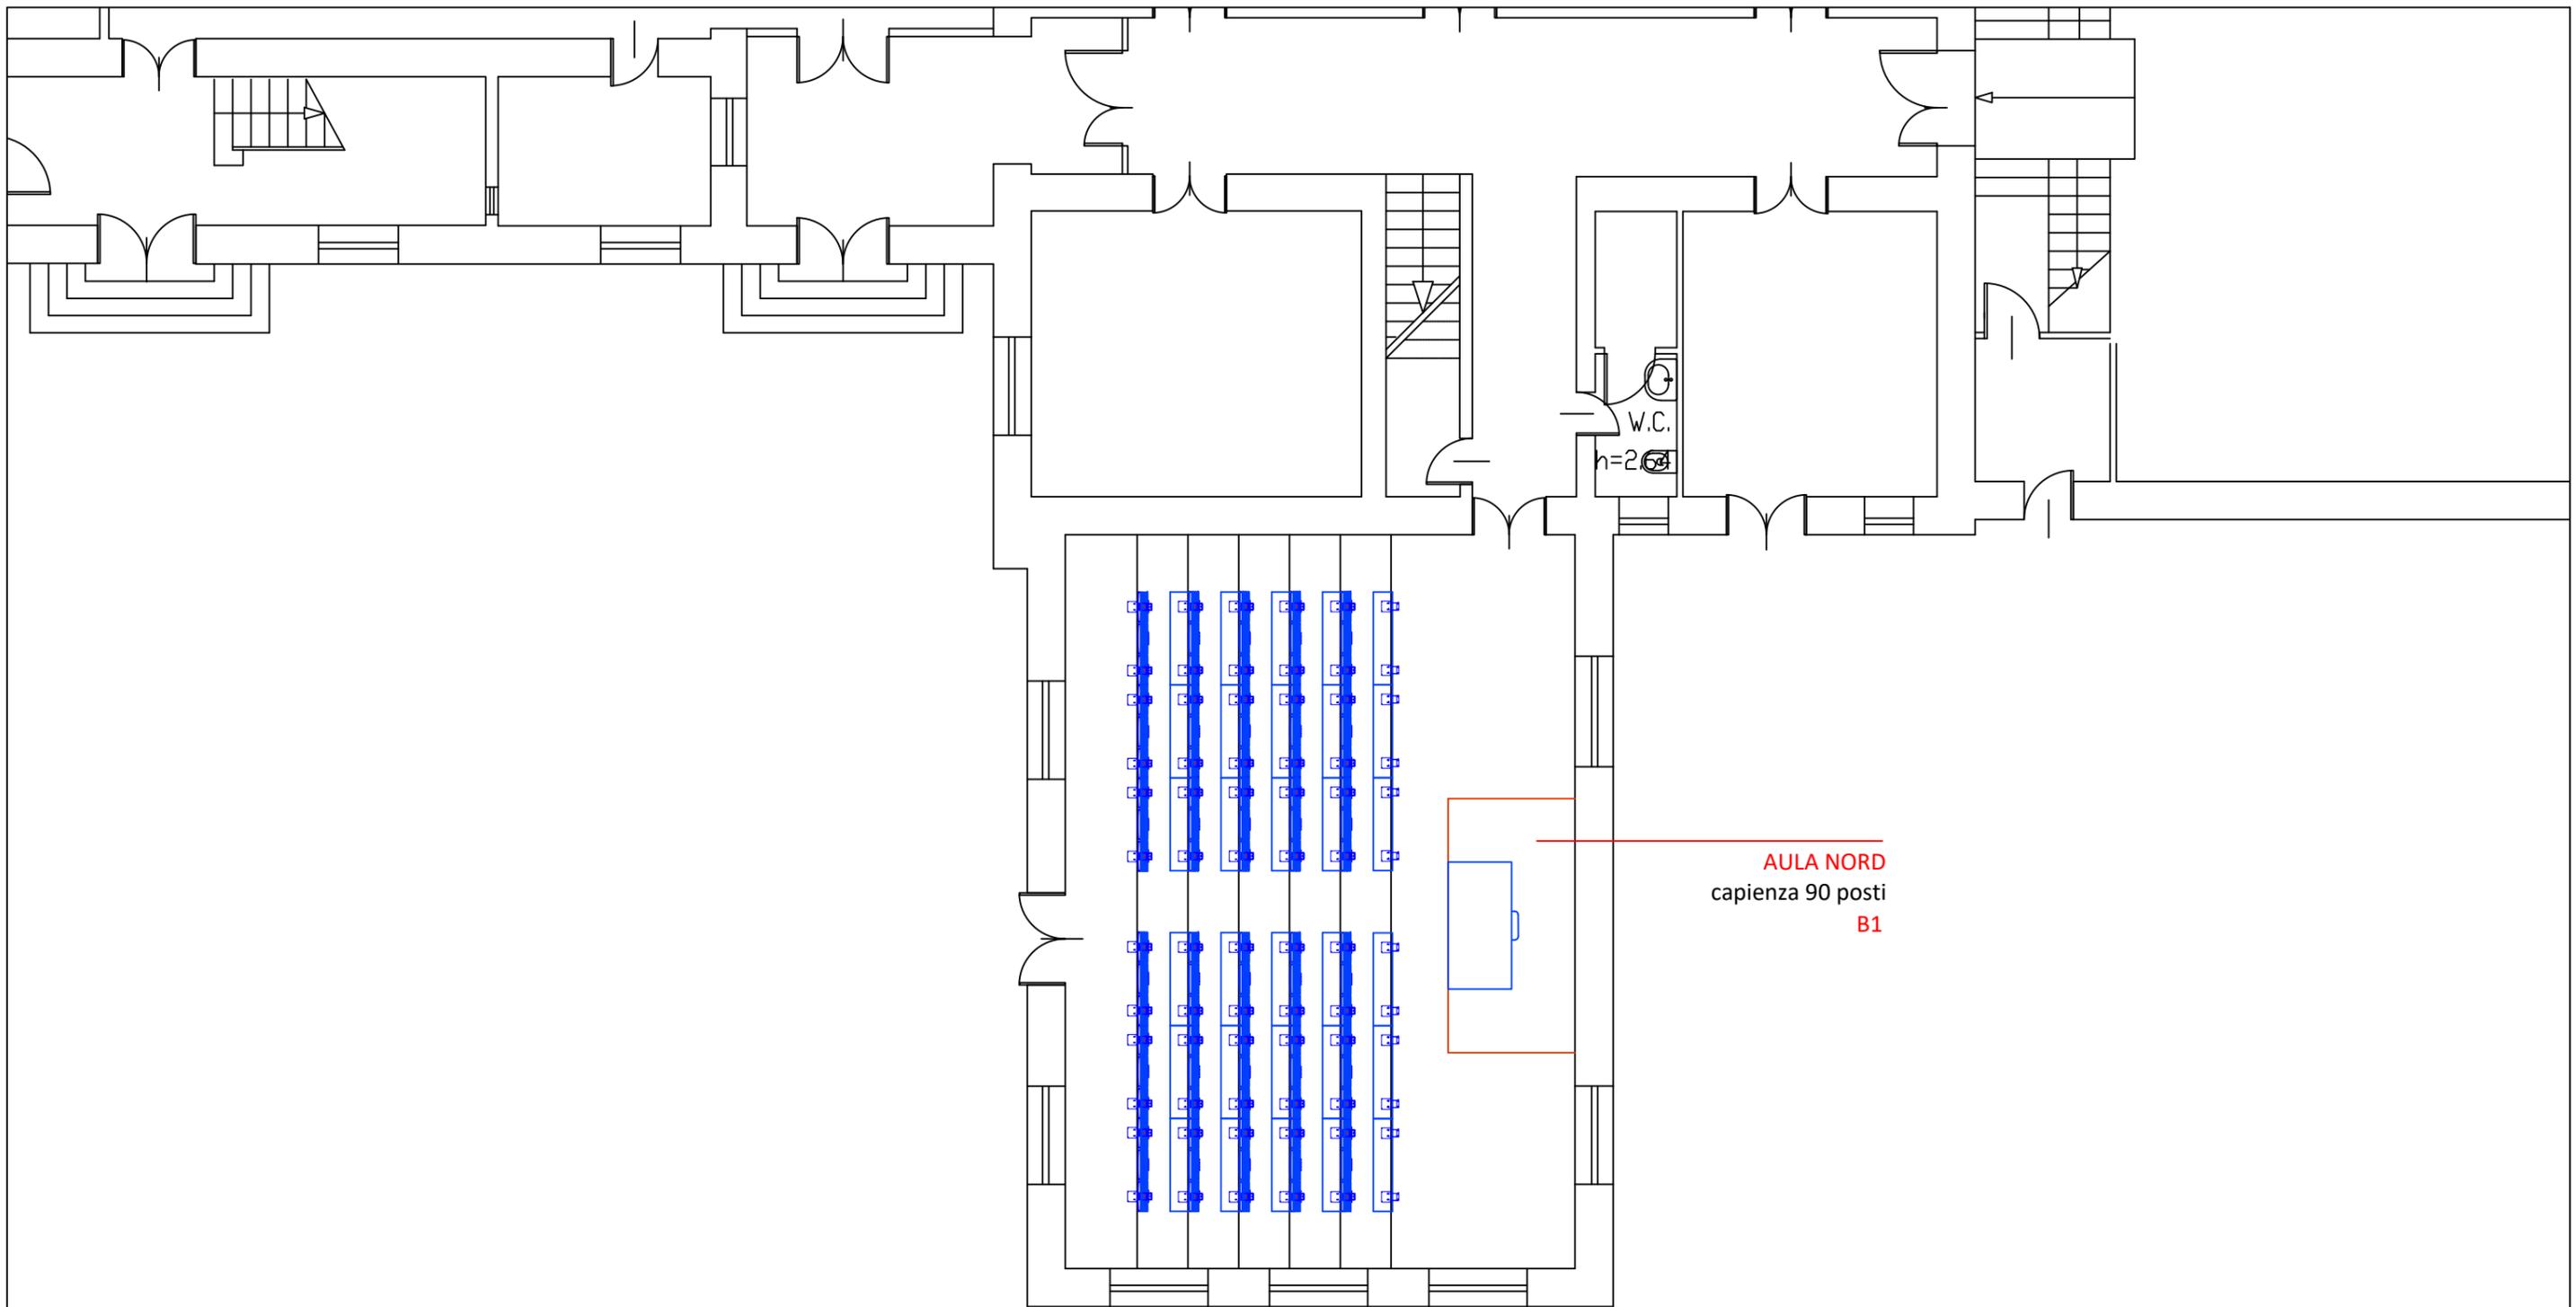


AULA NORD
capienza 90 posti
B1




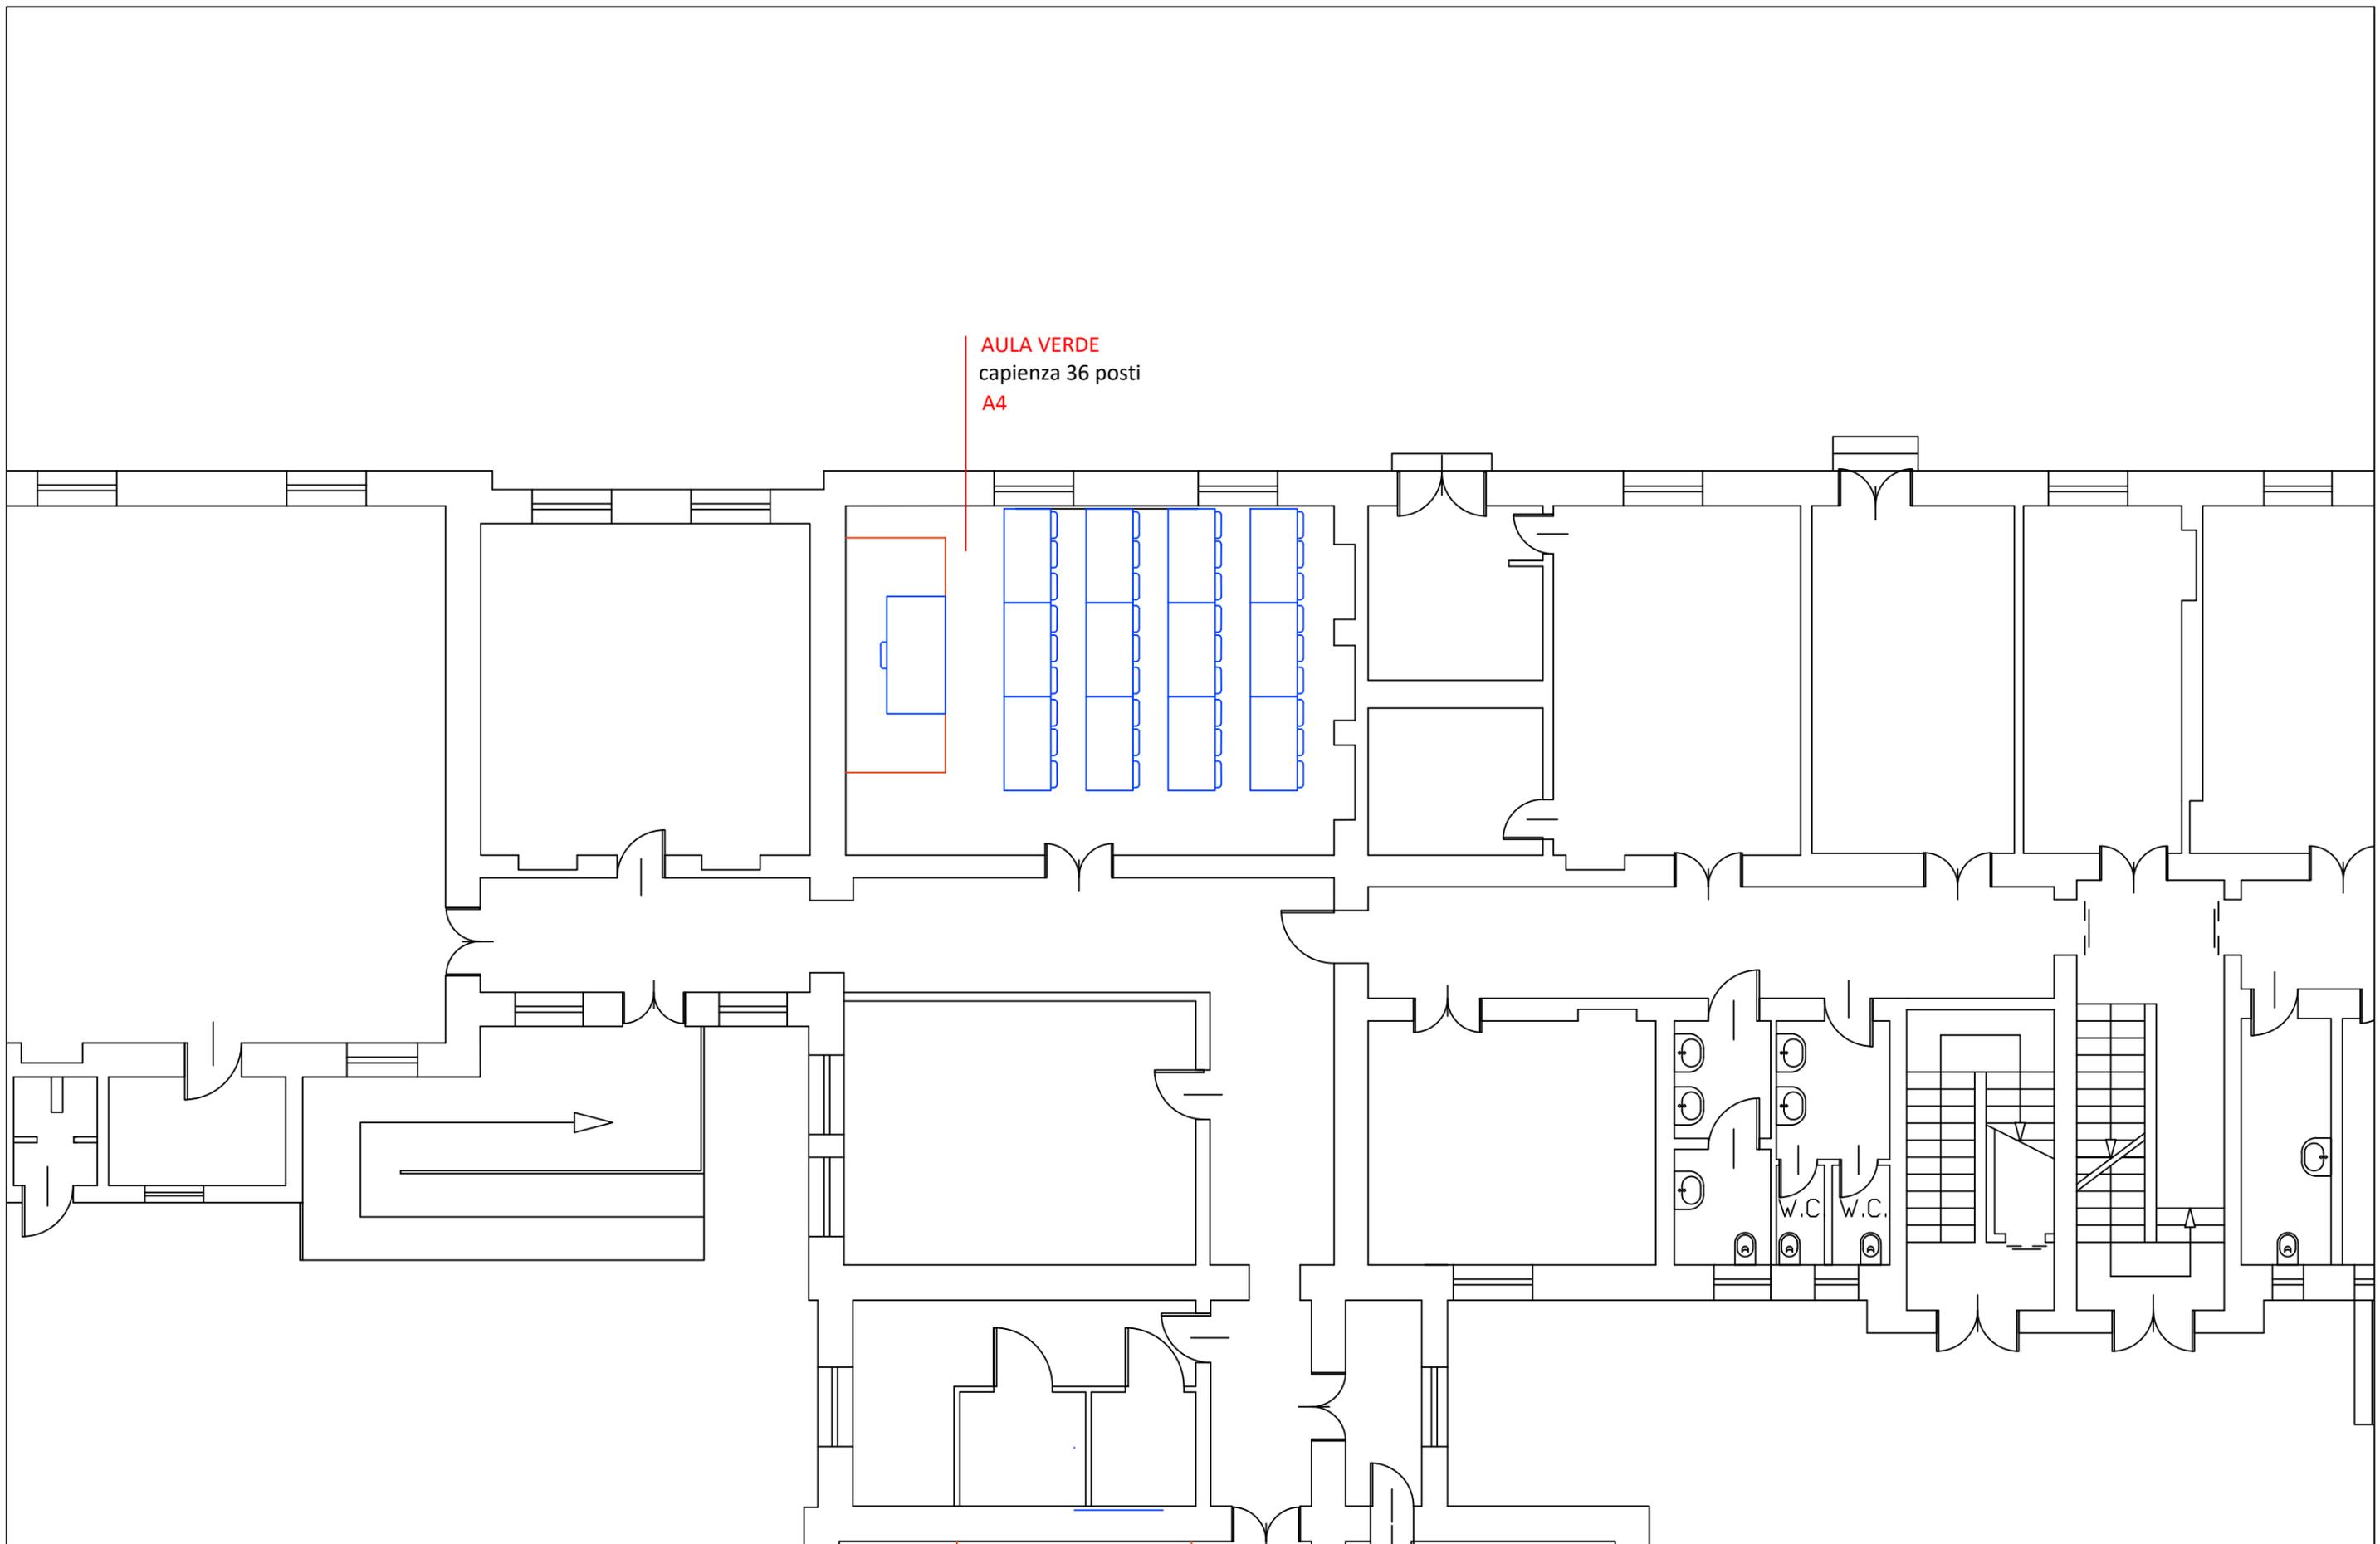


AULA VERDE
capienza 36 posti
A4




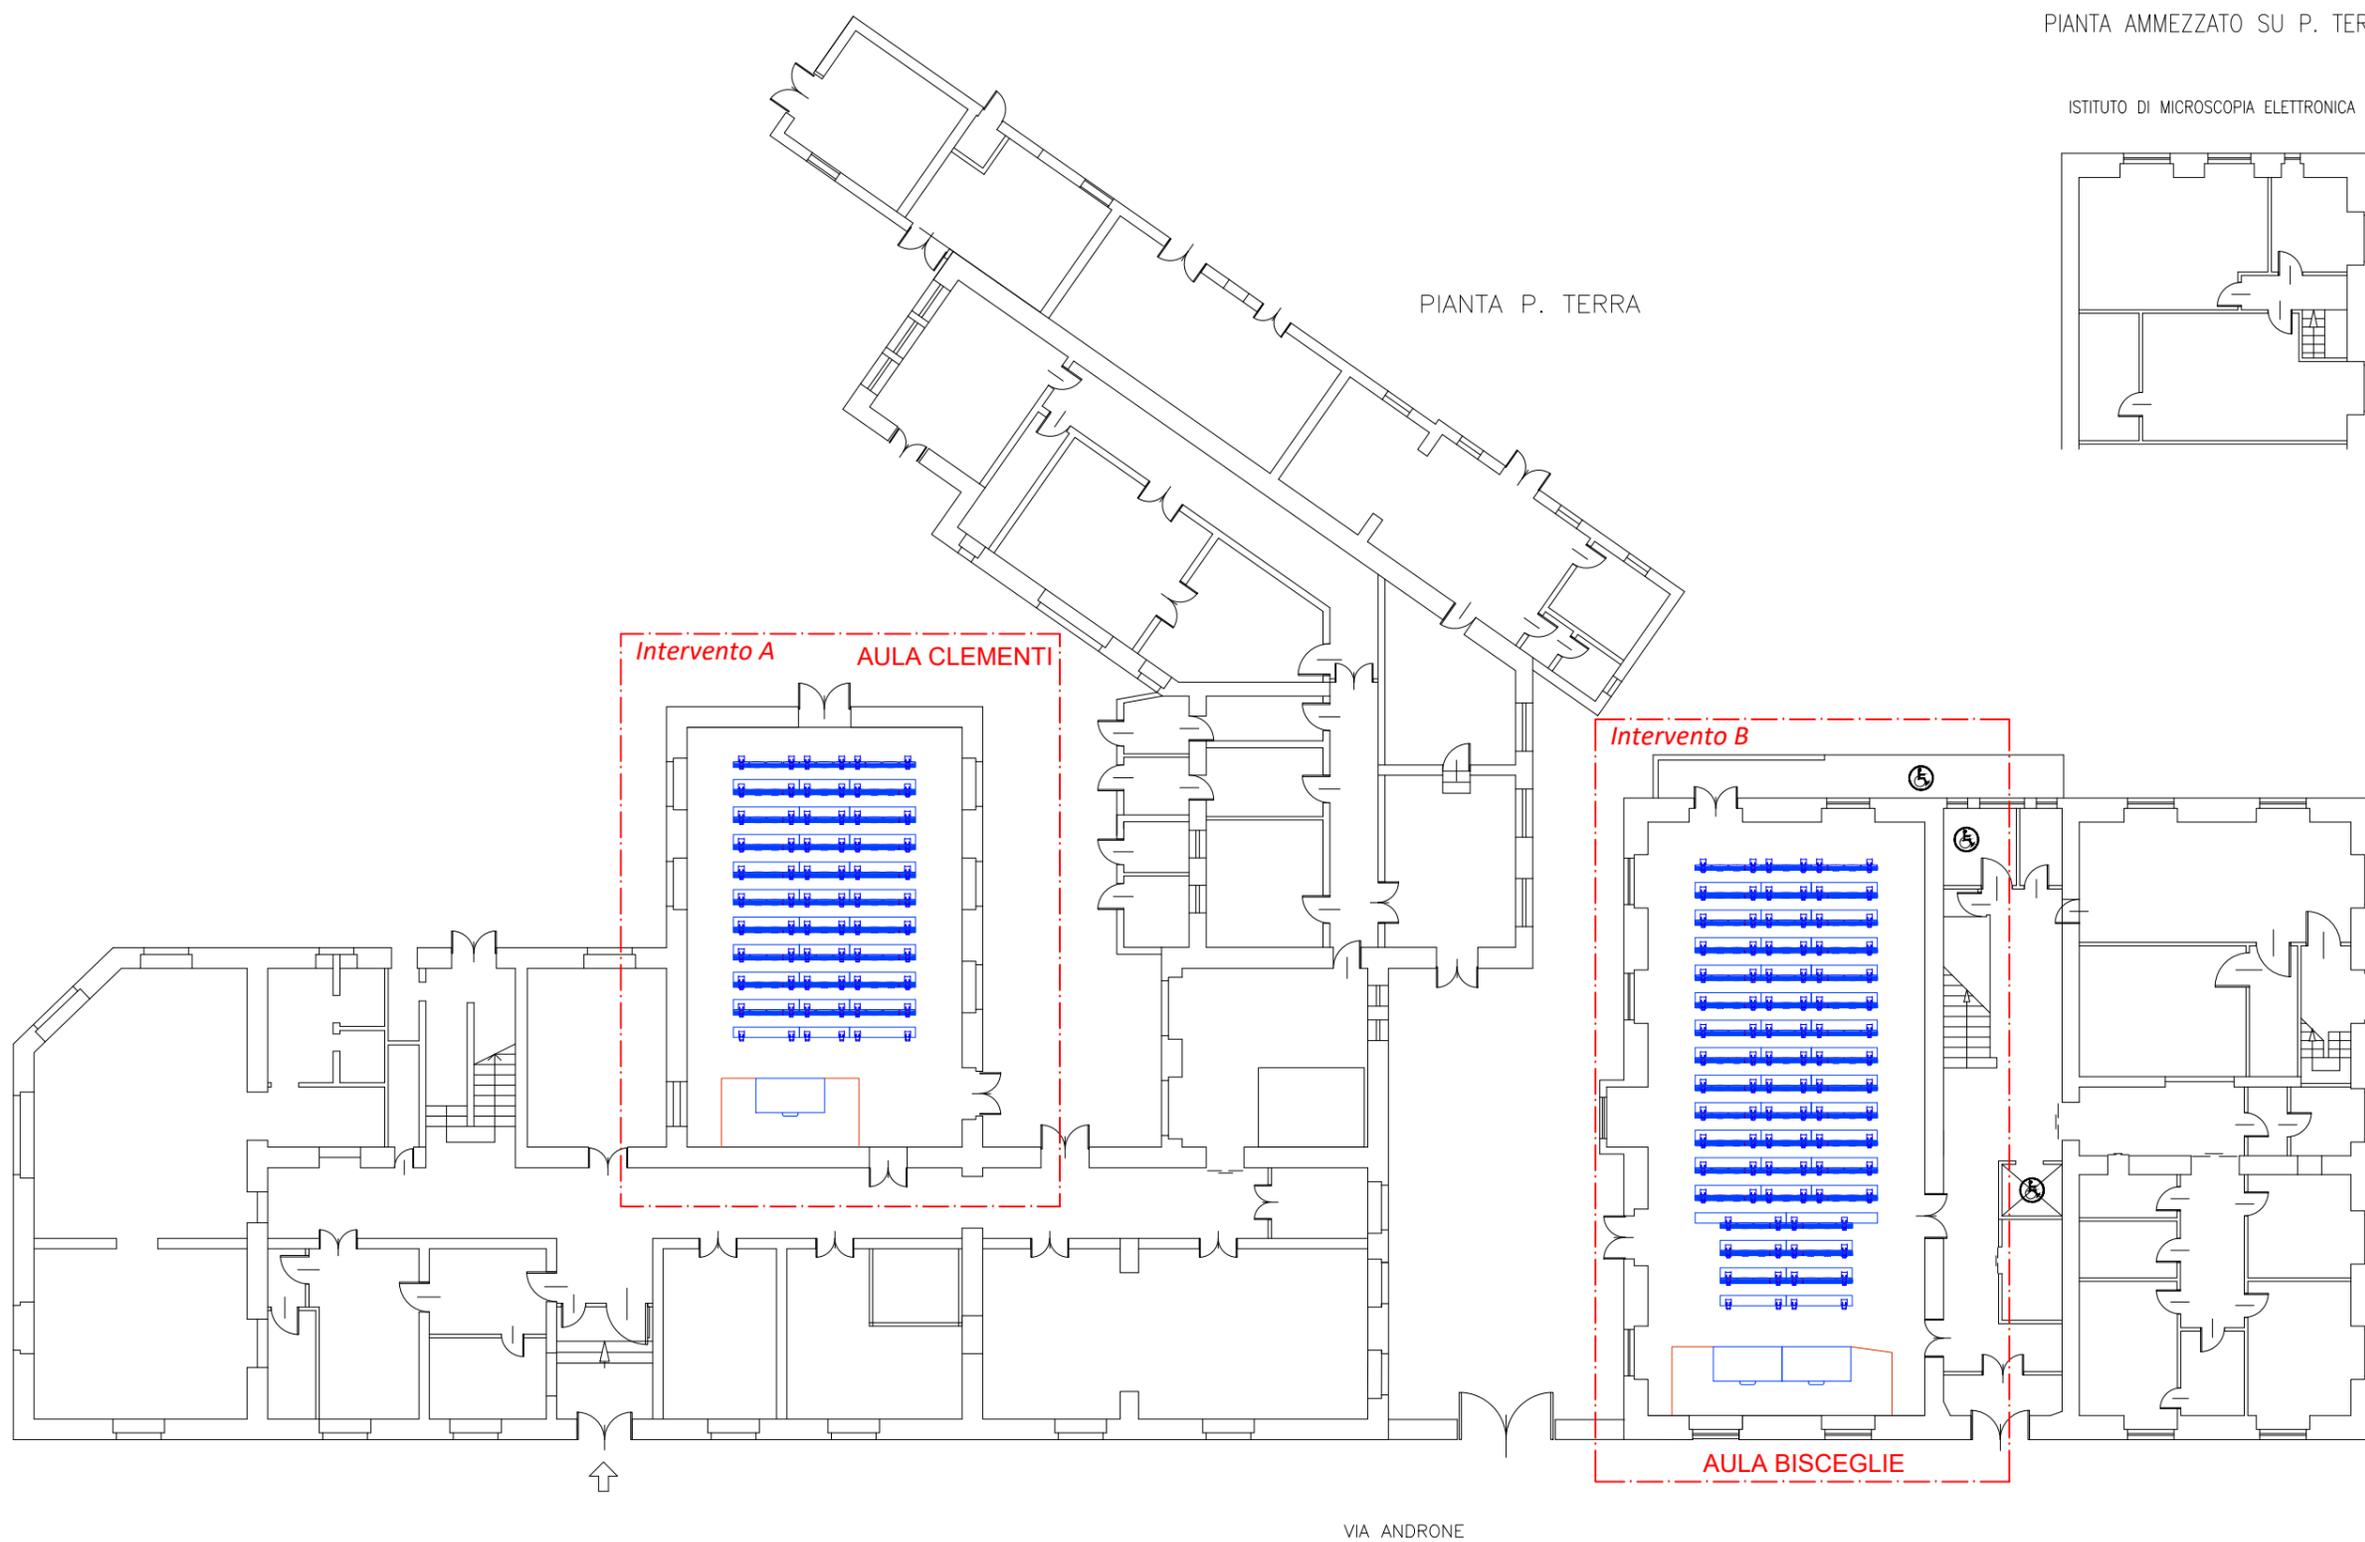

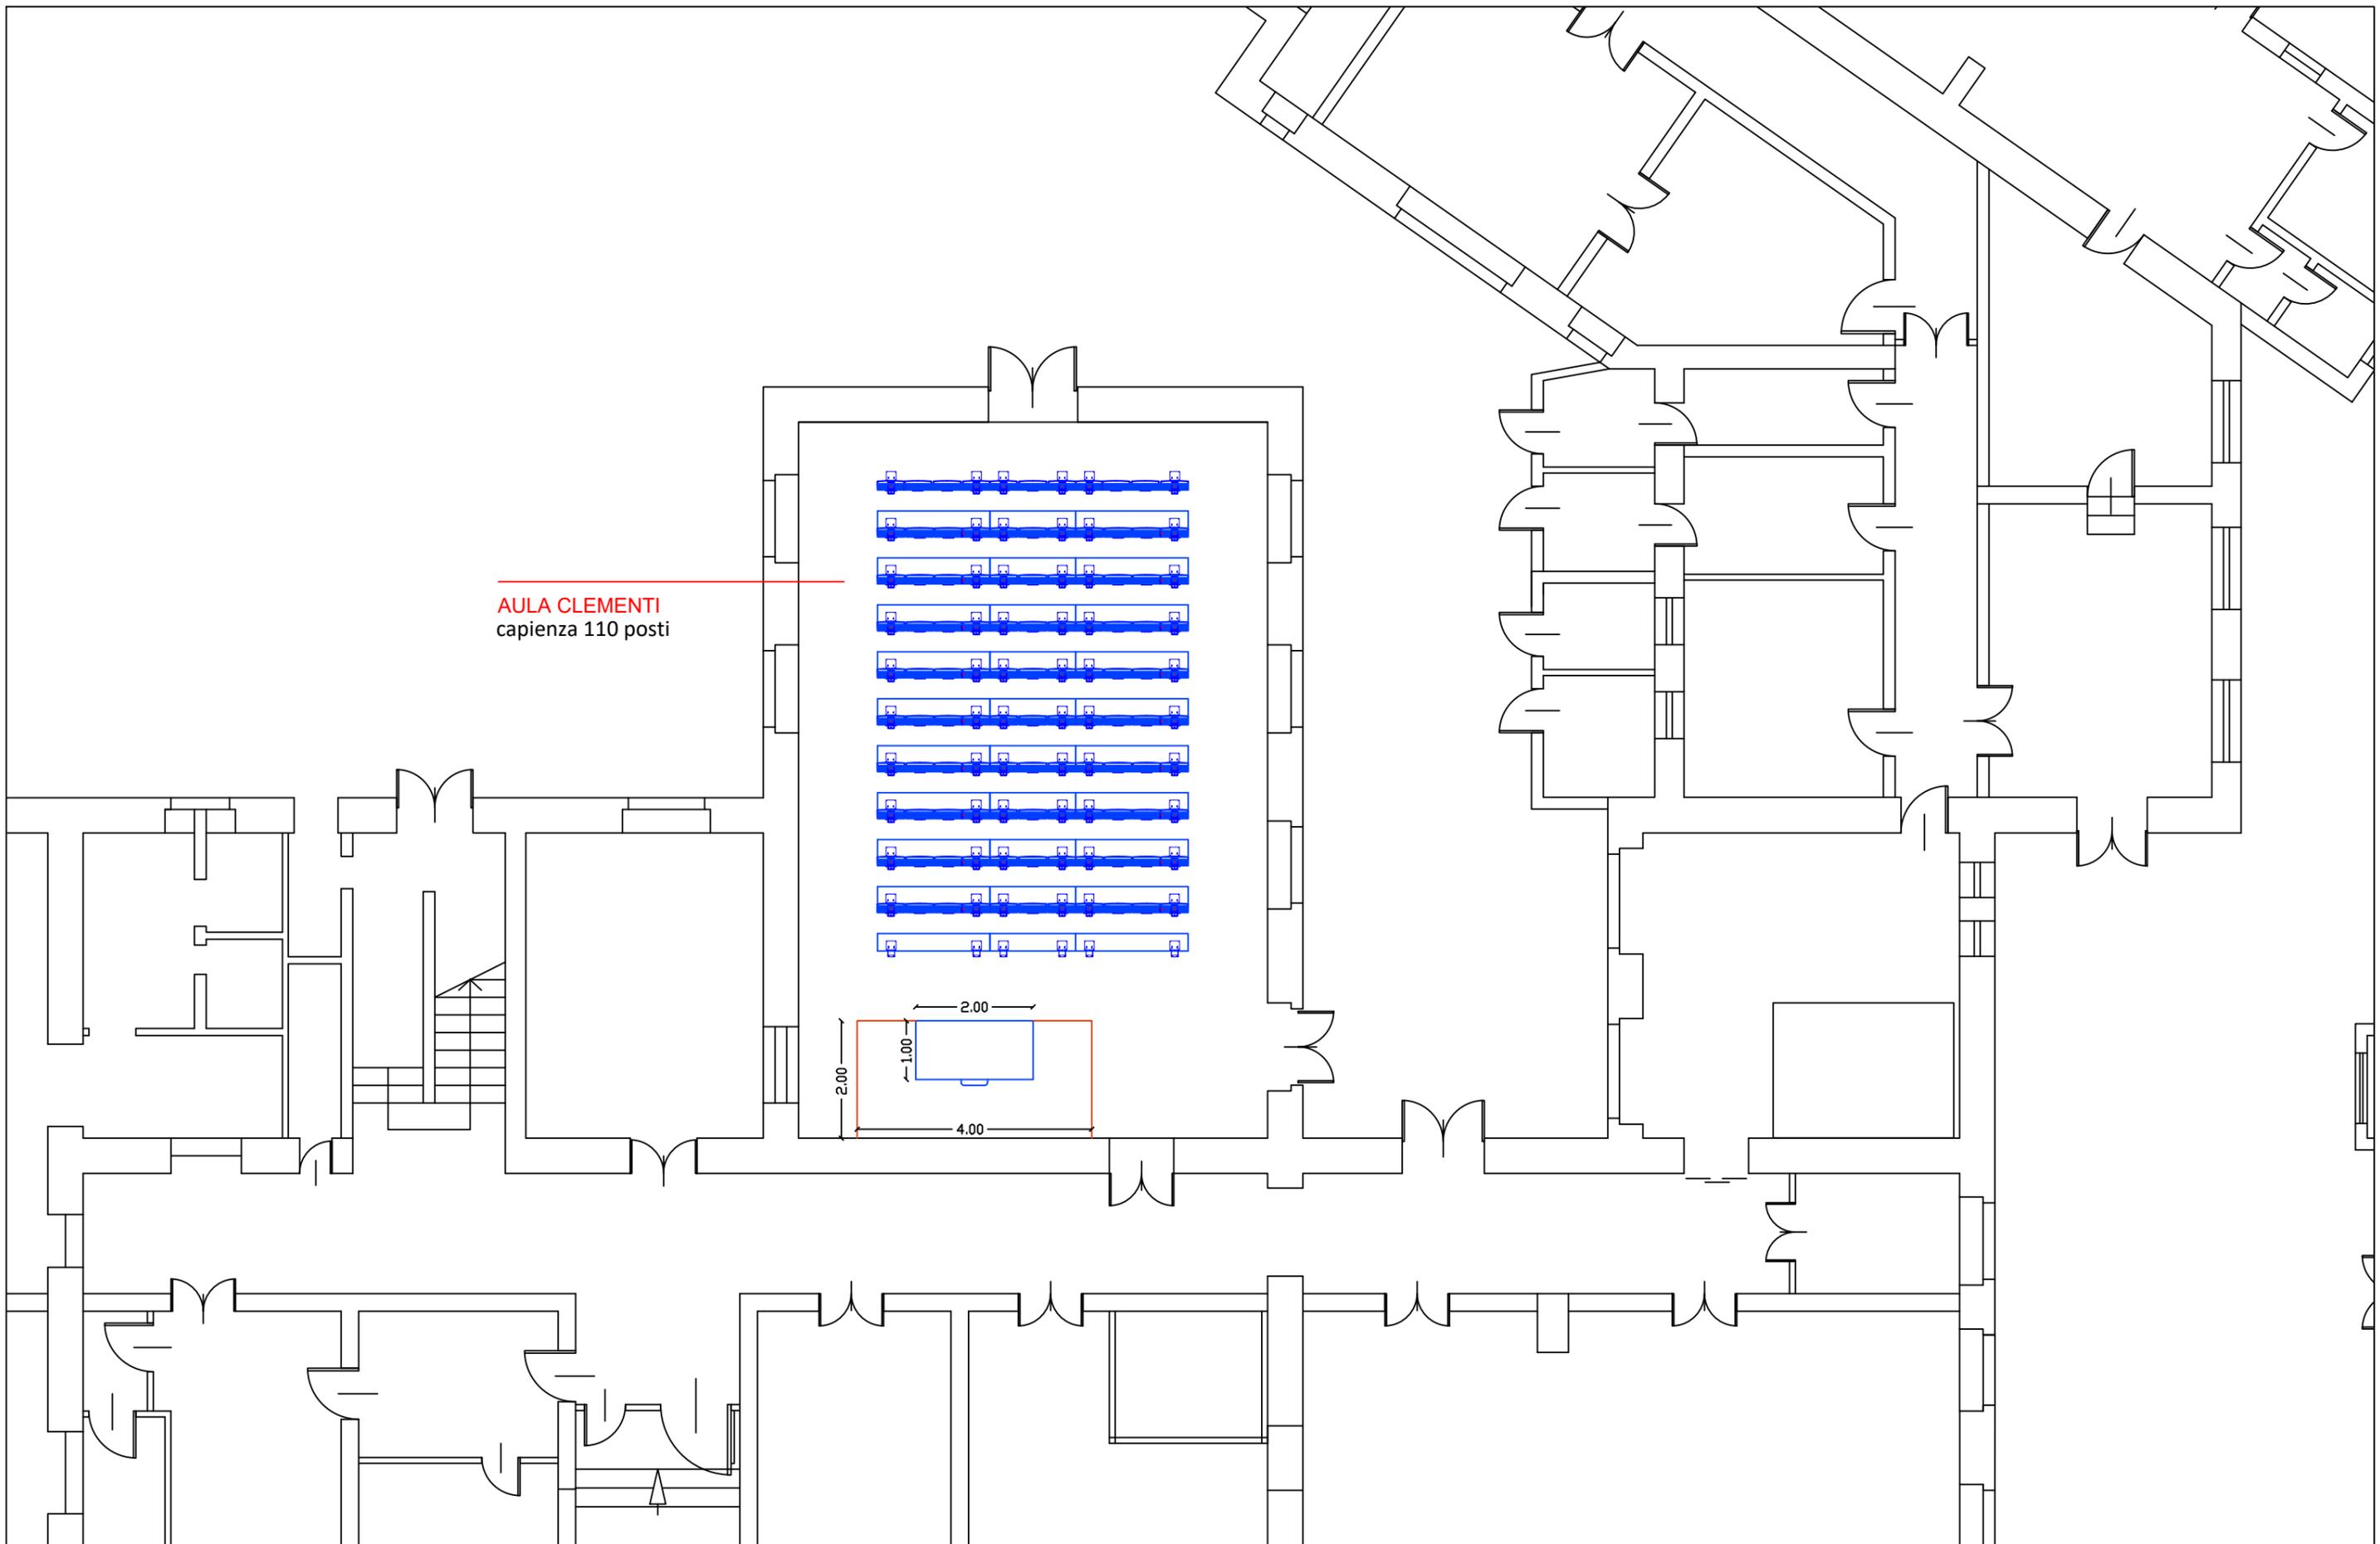

AULA CLEMENTI
capienza 110 posti

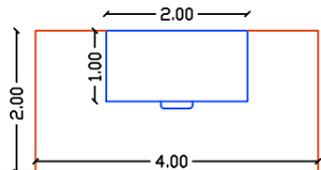

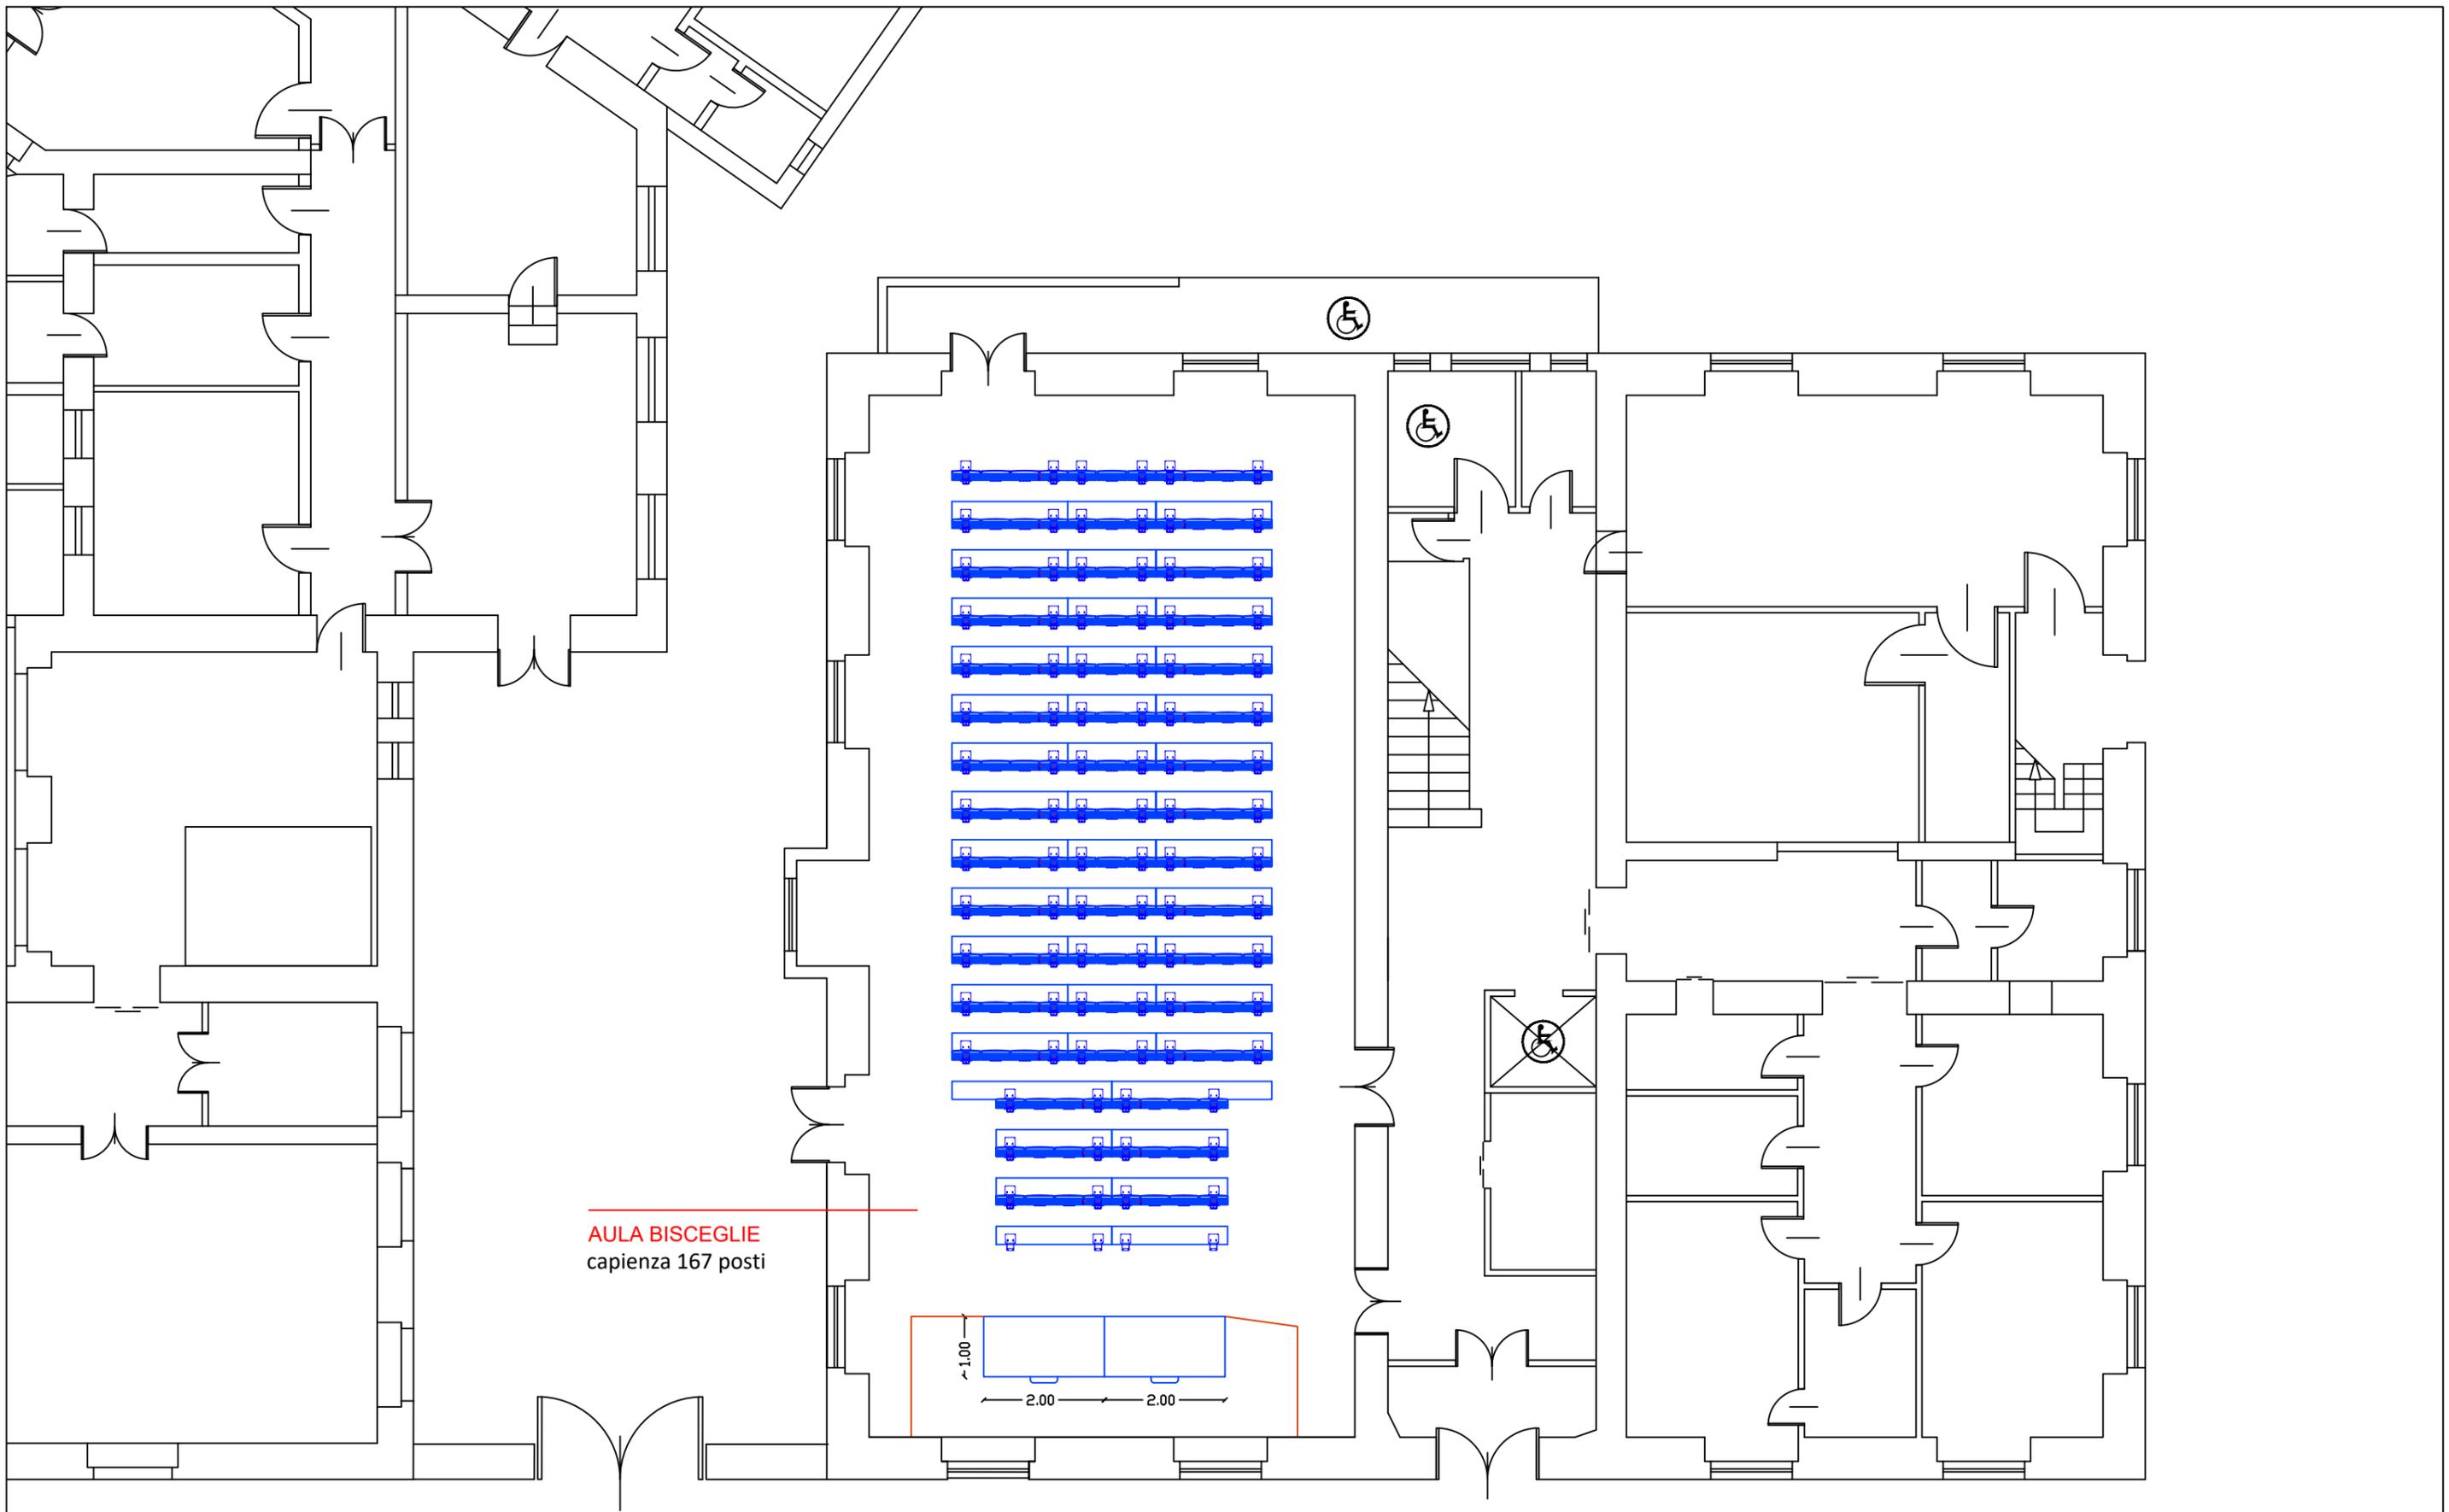

AULA BISCEGLIE
capienza 167 posti

