




UNIVERSITA' DEGLI STUDI DI CATANIA

Area della Progettazione, dello Sviluppo Edilizio e della Manutenzione

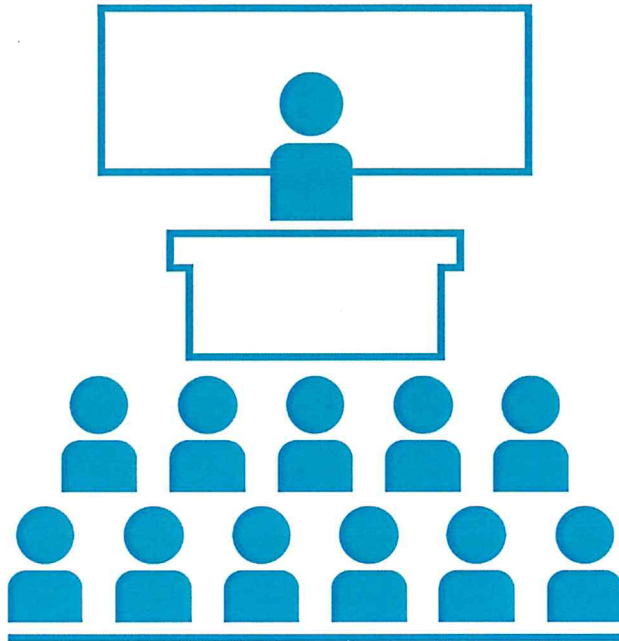

Progettisti aspetti edili e tecnico amministrativi:

geom. orazio arena
arch. barbara carfi
ing. umberto grimaldi
geom. giuseppe mazzeo
arch. eleonora porto

Progettisti aspetti termomeccanici:

ing. giuseppe castrogiovanni
ing. andrea lo giudice

Progettisti aspetti elettrici e speciali:

ing. fabio filippino
dott. francesco la spina
p.i. alessandro molino

Coordinatore della sicurezza in fase di progettazione:

geom. salvatore pulvirenti

Visto: IL RUP

arch. sebastiano pulvirenti

Visto: IL DIRIGENTE

dott. carlo vicarelli



Progetto Aule didattiche Ateneo di Catania


Interventi di manutenzione e arredamento aule

Elaborato
grafico_ED:

BLOCCO 2 - Edificio 3

Data:

Settembre 2018

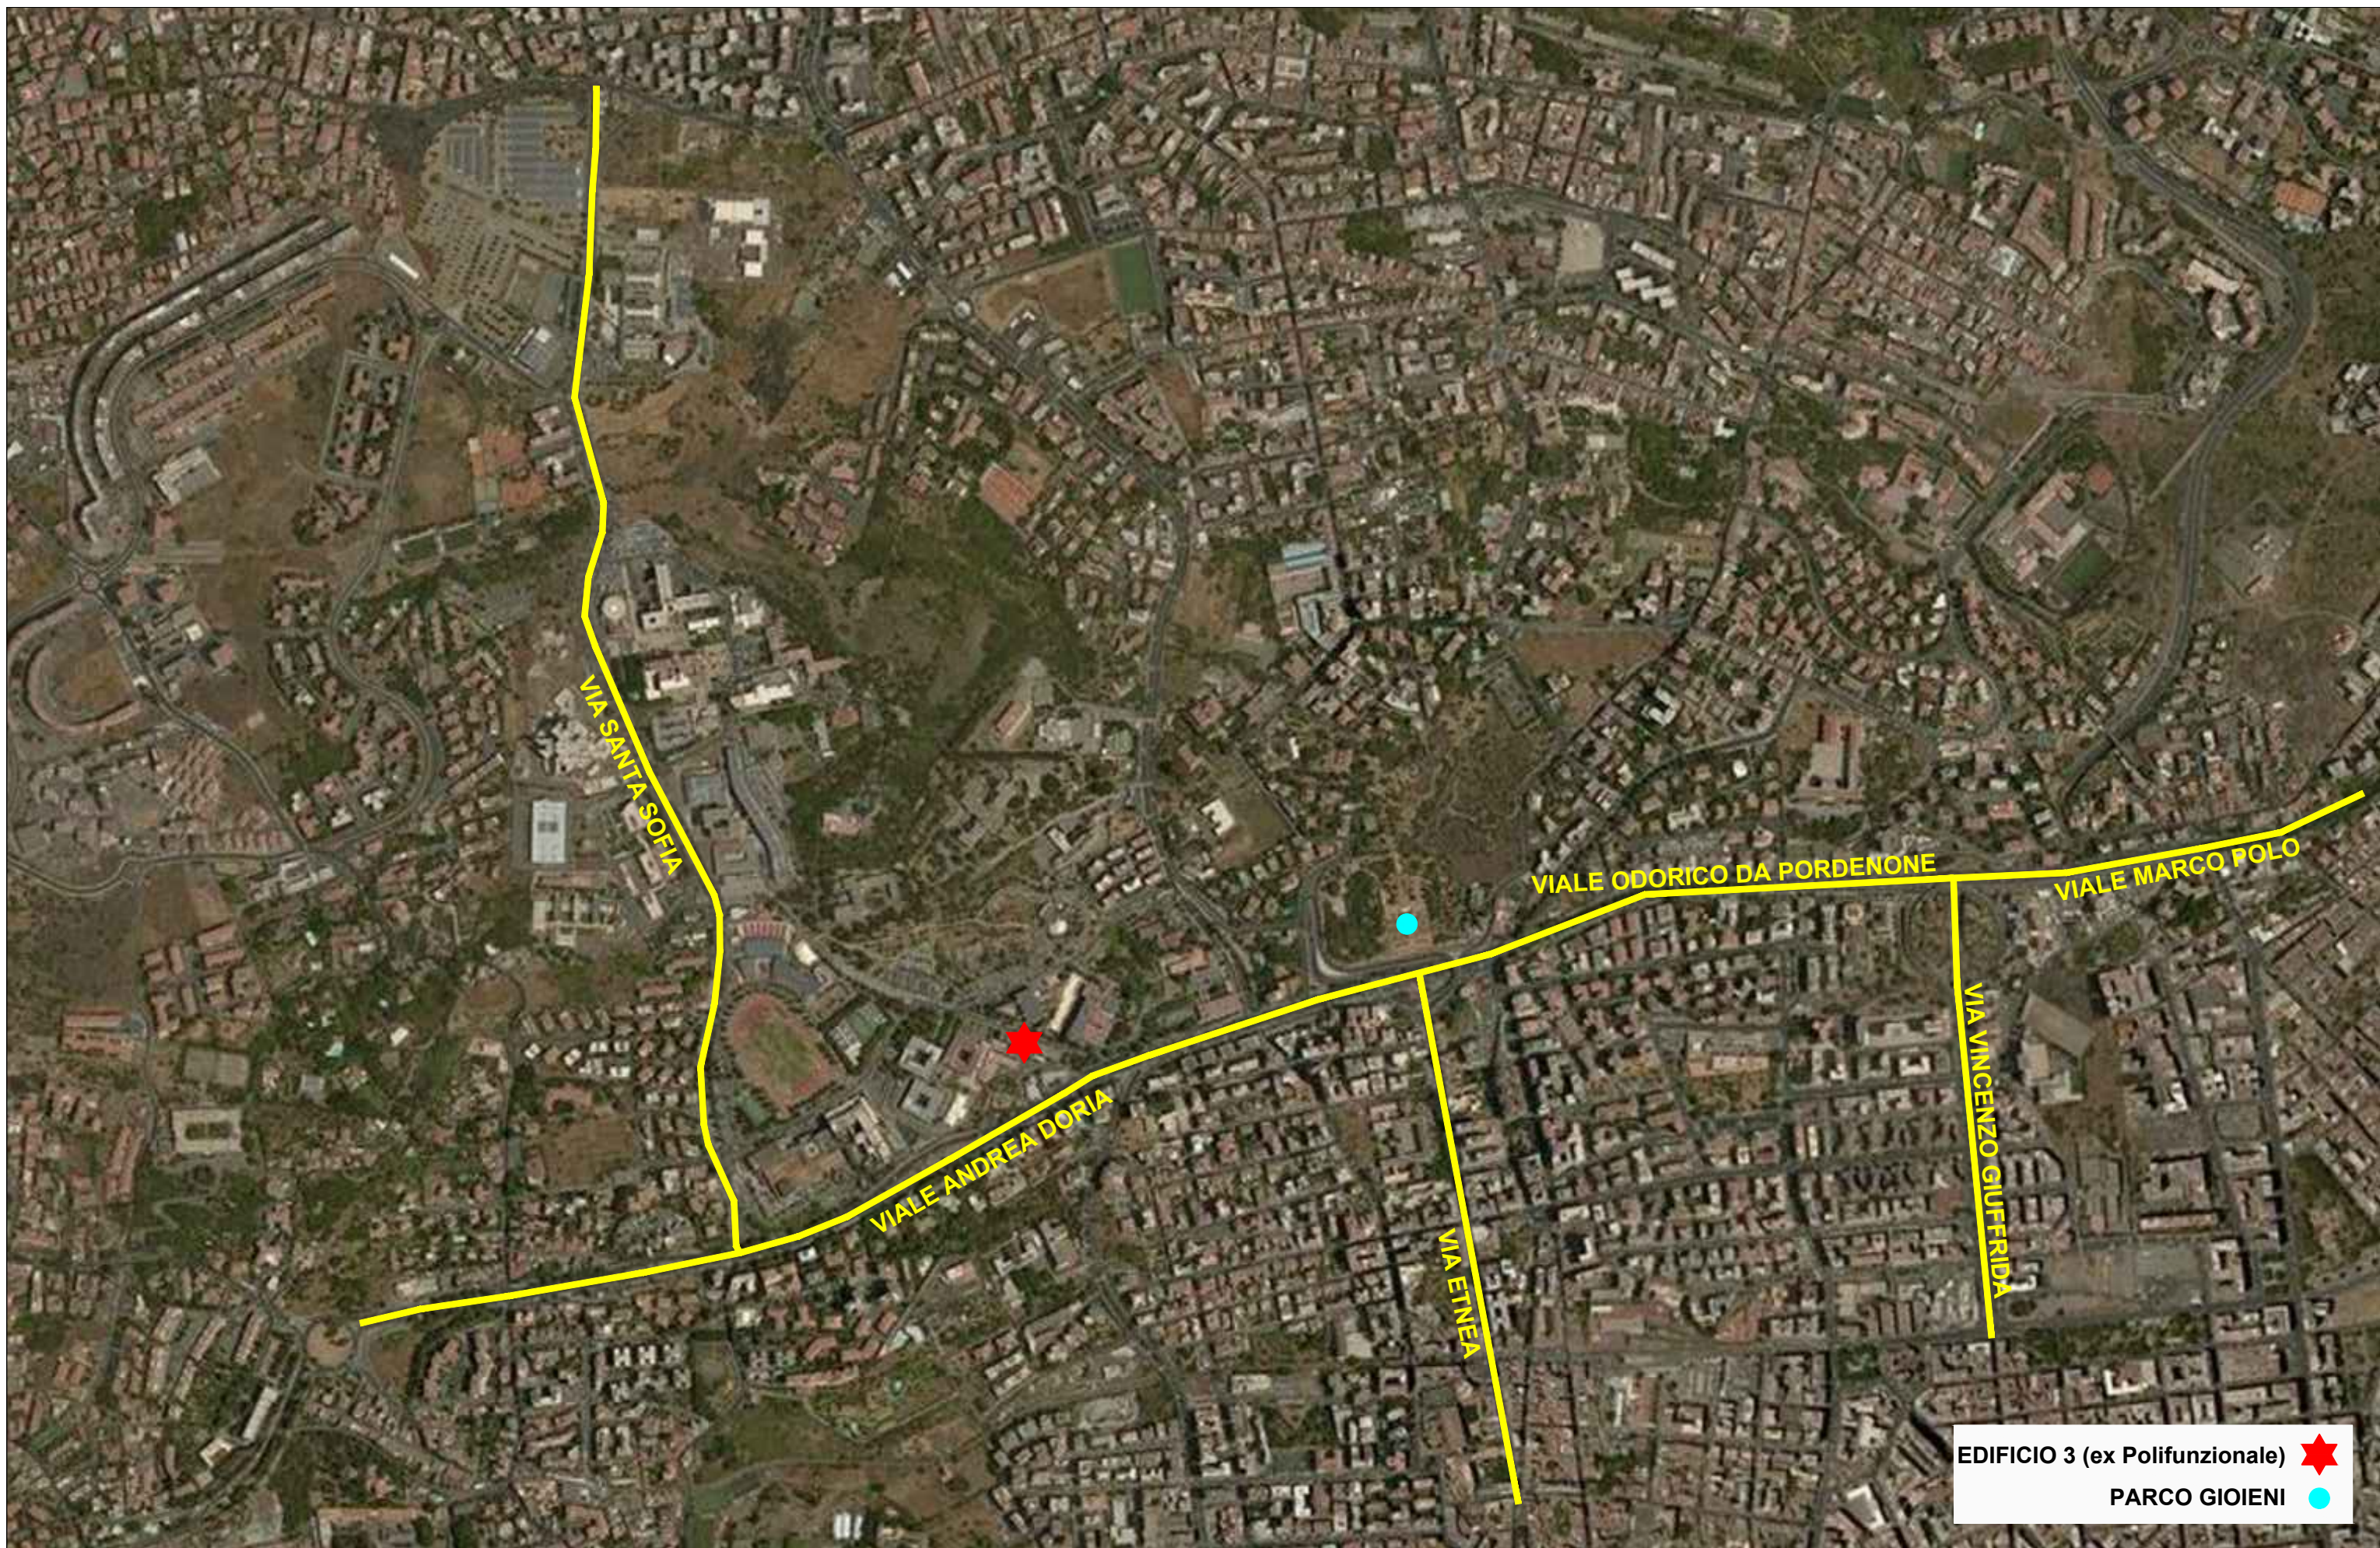



EDIFICIO 3 (ex Polifunzionale) 
PARCO GIOIENI 





LEGENDA


| | |
|-------------------------------------|---|
| PAV - Pavimentazione | Li Pavimentazione in Linoleum |
| | PVC Pavimentazione in Cloruro di Polivinile (P.V.C.) |
| | Gr Pavimentazione in Marmo o Graniglia di marmo |
| | Le Levigatura e lucidature di pavimentazione |
| | Ma Pavimentazione in marmo |
| | Ce Pavimentazione in Ceramica |
| | Pa Pavimentazione in Parquet |
| | Mo Pavimentazione in Moquette |
| INT - Intonaci | Ri Rimozione parziale intonaco |
| | It Ripristino intonaco traspirante |
| | Ip Ripristino intonaco con malta premiscelata |
| | Rr Rimozione rivestimento in legno |
| PAR - Pareti | Td Tinteggiatura lavabile (idropittura) |
| | Ta Tinteggiatura con pittura antimuffa ed anticondensa |
| | Cf Controparete in cartongesso |
| CON - Controsoffitti | RC Rimozione controsoffitto esistente |
| | Cg Controsoffitto con cartongesso |
| | CP Posa di controsoffitti in pannelli modulari |
| INF - Infissi | RV Revisione infissi e verniciatura infissi |
| | Ve Verniciatura infissi |
| | Sa Sostituzione avvolgibili |
| | Rp Rimozione infissi |
| | NI Nuovi infissi |
| I.El - Impianti elettrici | As Alimentazione elettrica seduta studente |
| | Tc Torretta pop-up alimentazione elettrica per cattedra |
| | Kc Kit postazione cattedra (impianti elettrici, dati, video, audio) |
| | Tp Torretta bifacciale a pavimento per alimentazione elettrica tavolo studente |
| I.Me - Impianti meccanici | Me Predisposizione impianti meccanici |
| I.Mu - Impianti multimediali | Mu Predisposizione impianti multimediali seduta studente e cattedra |

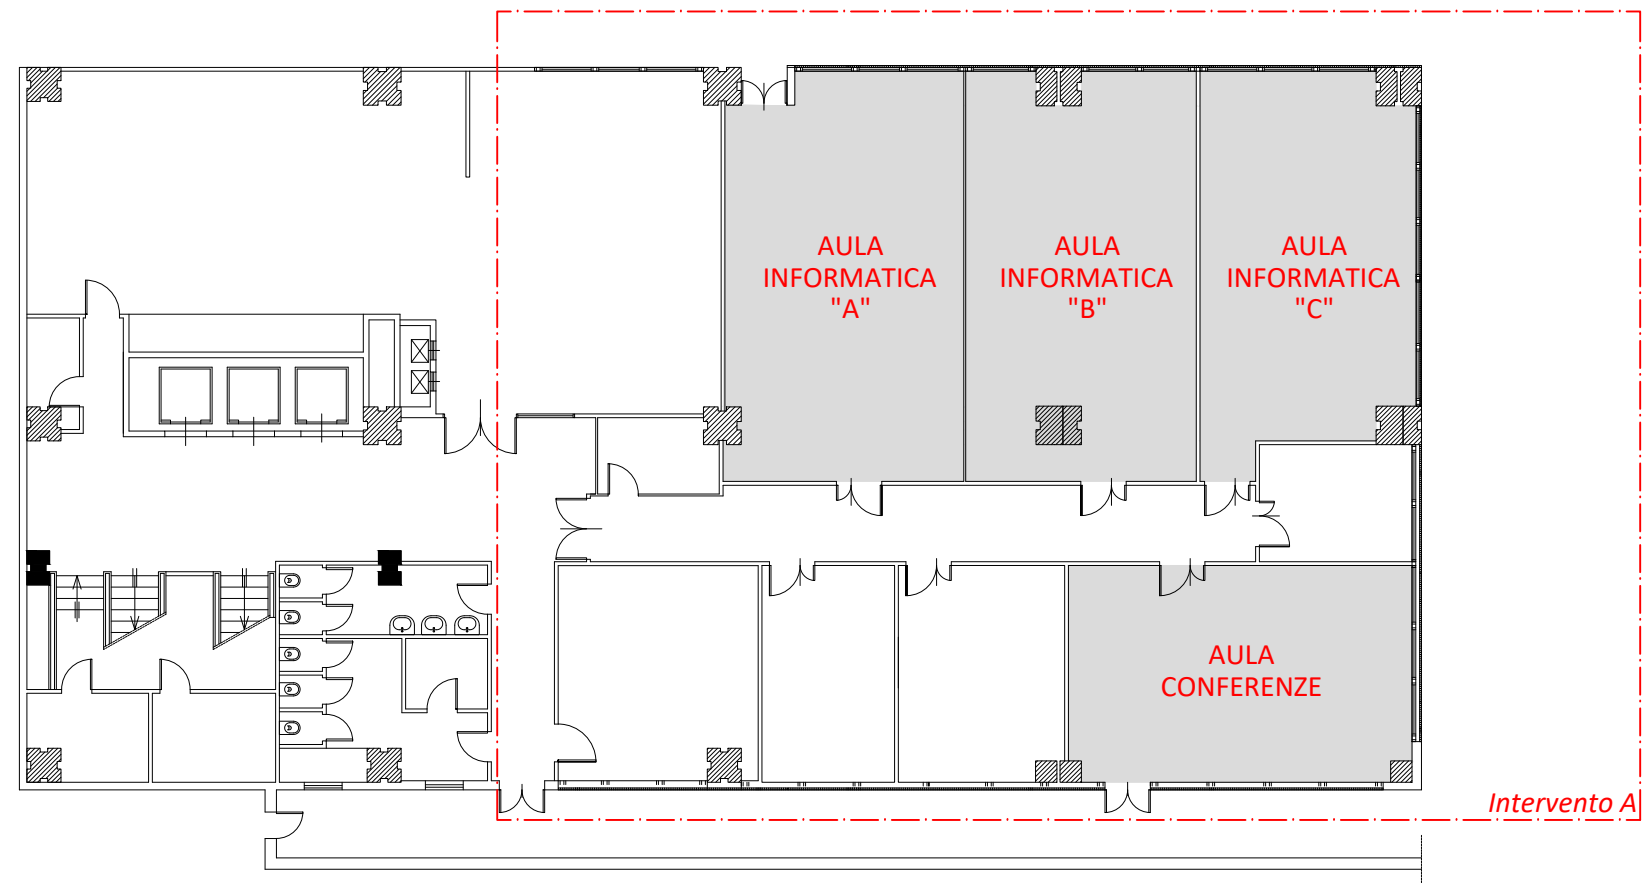


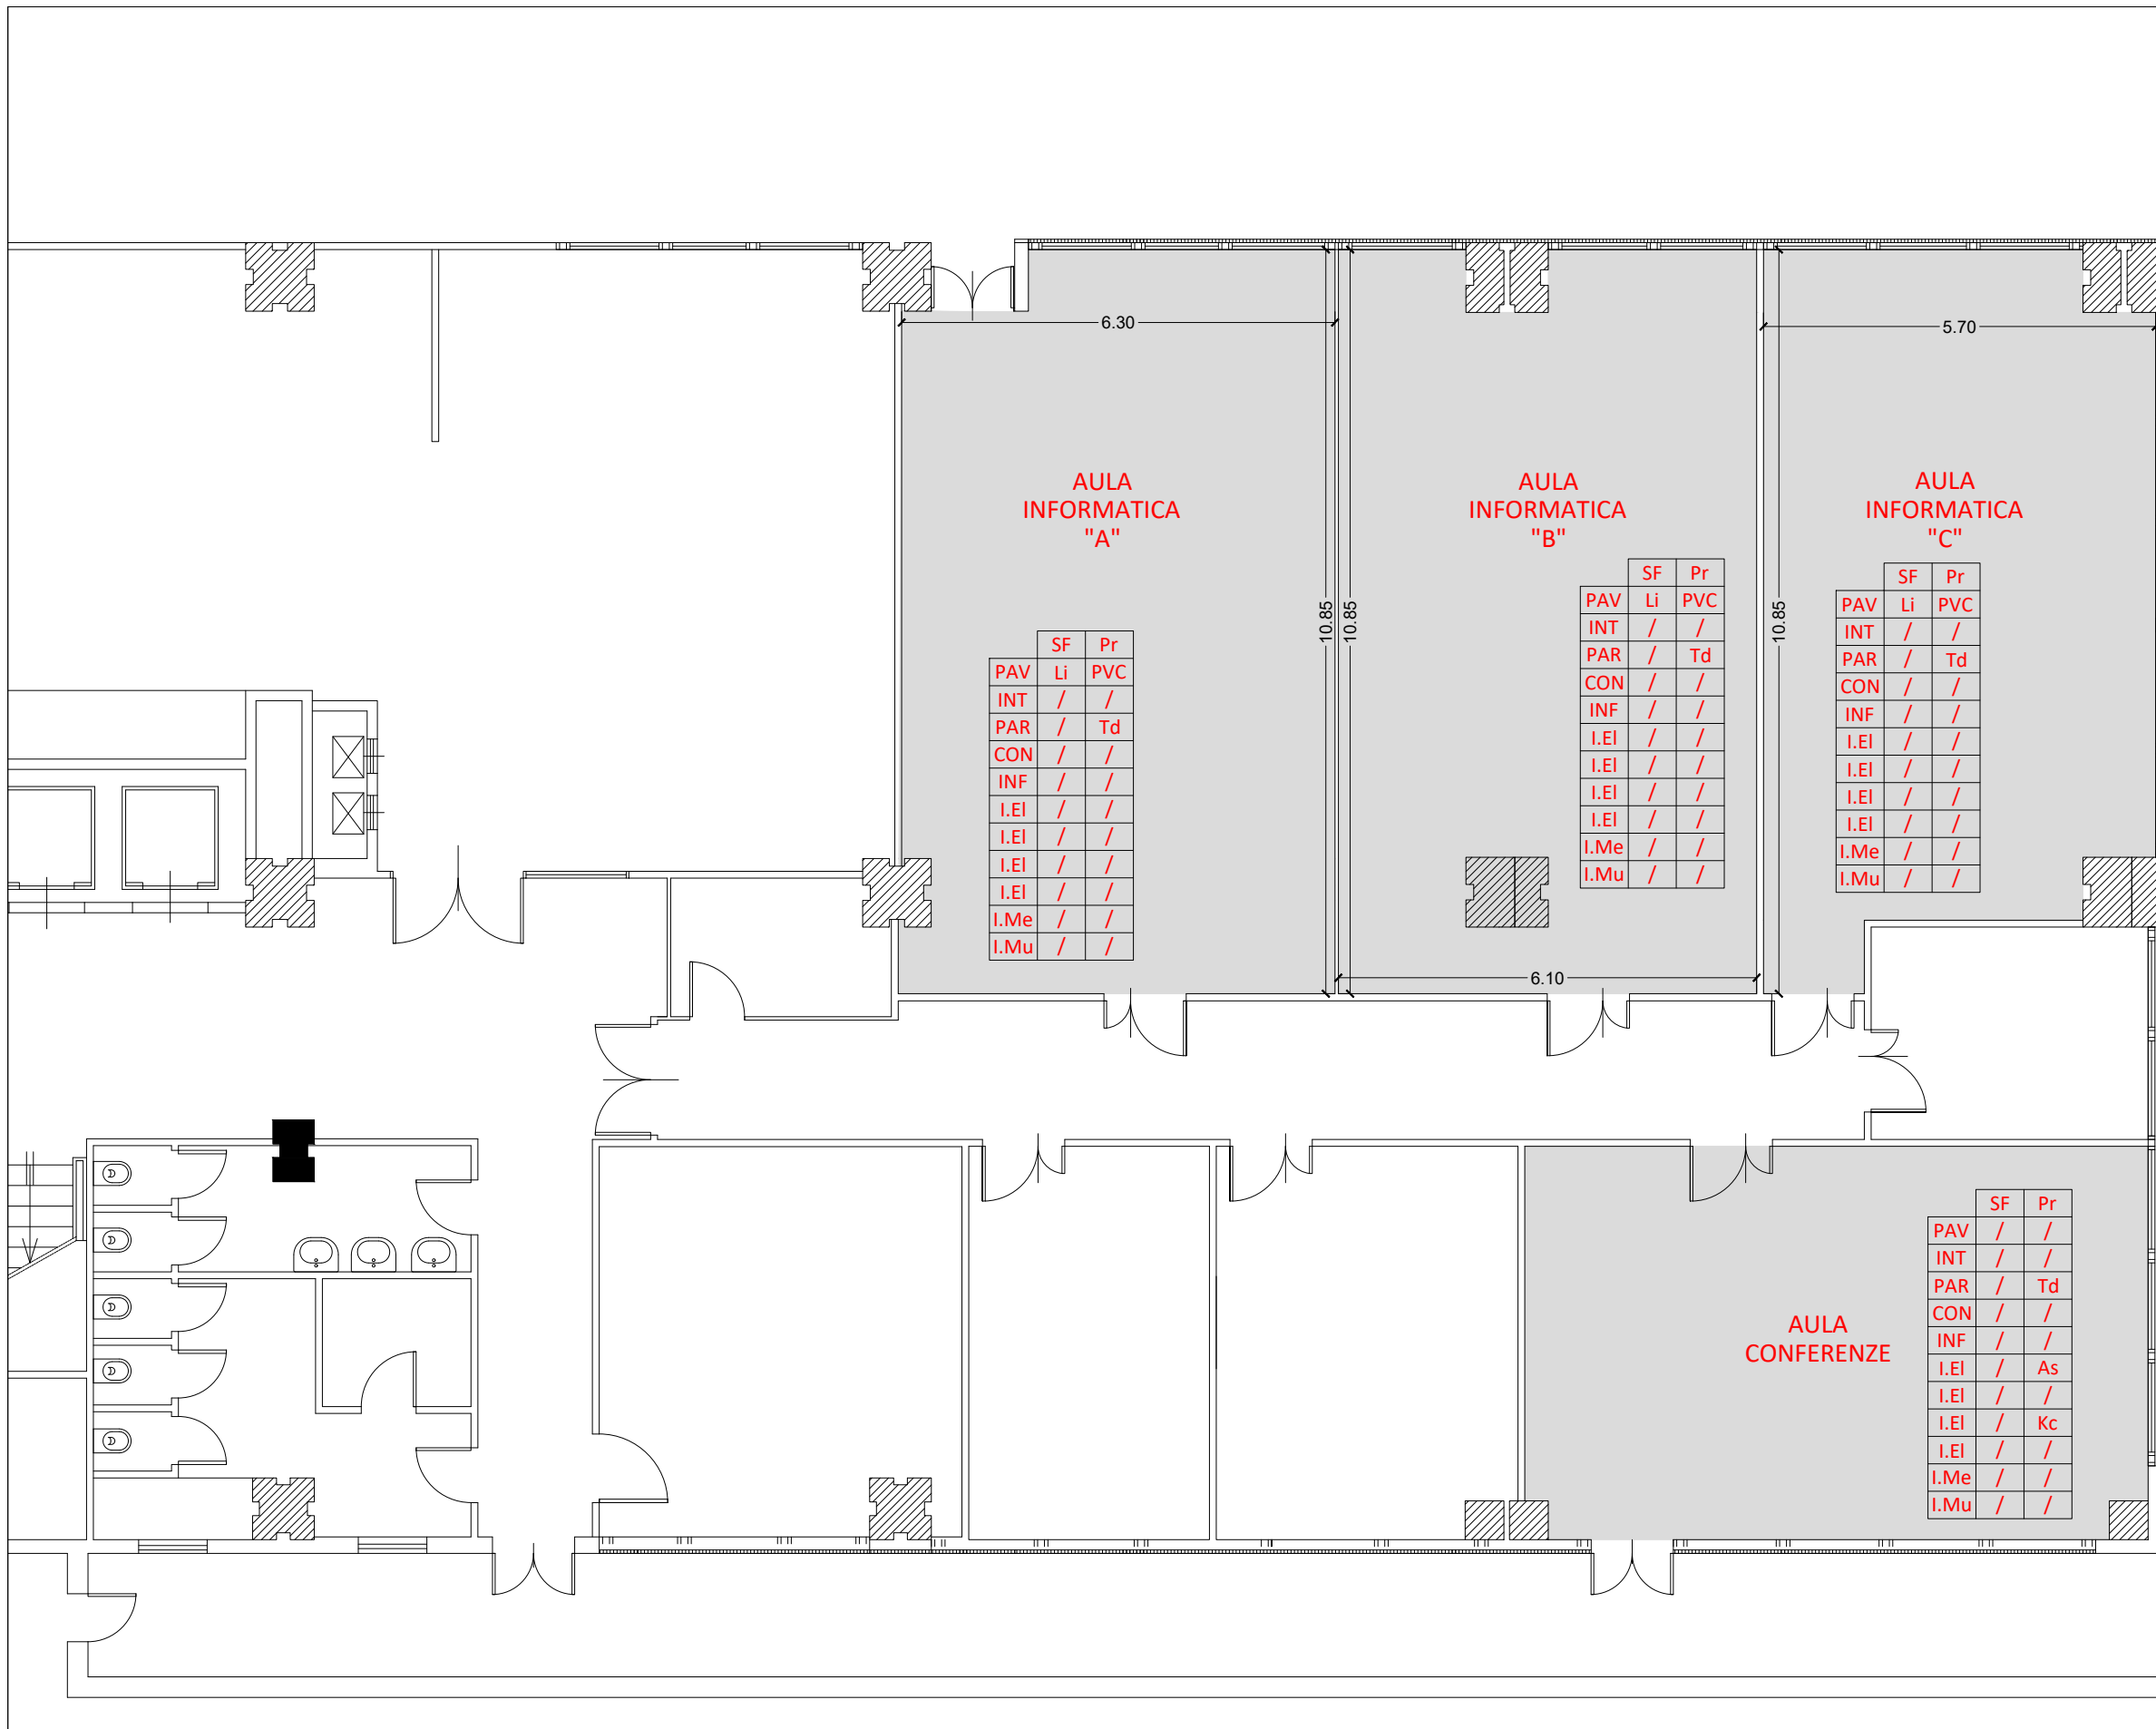

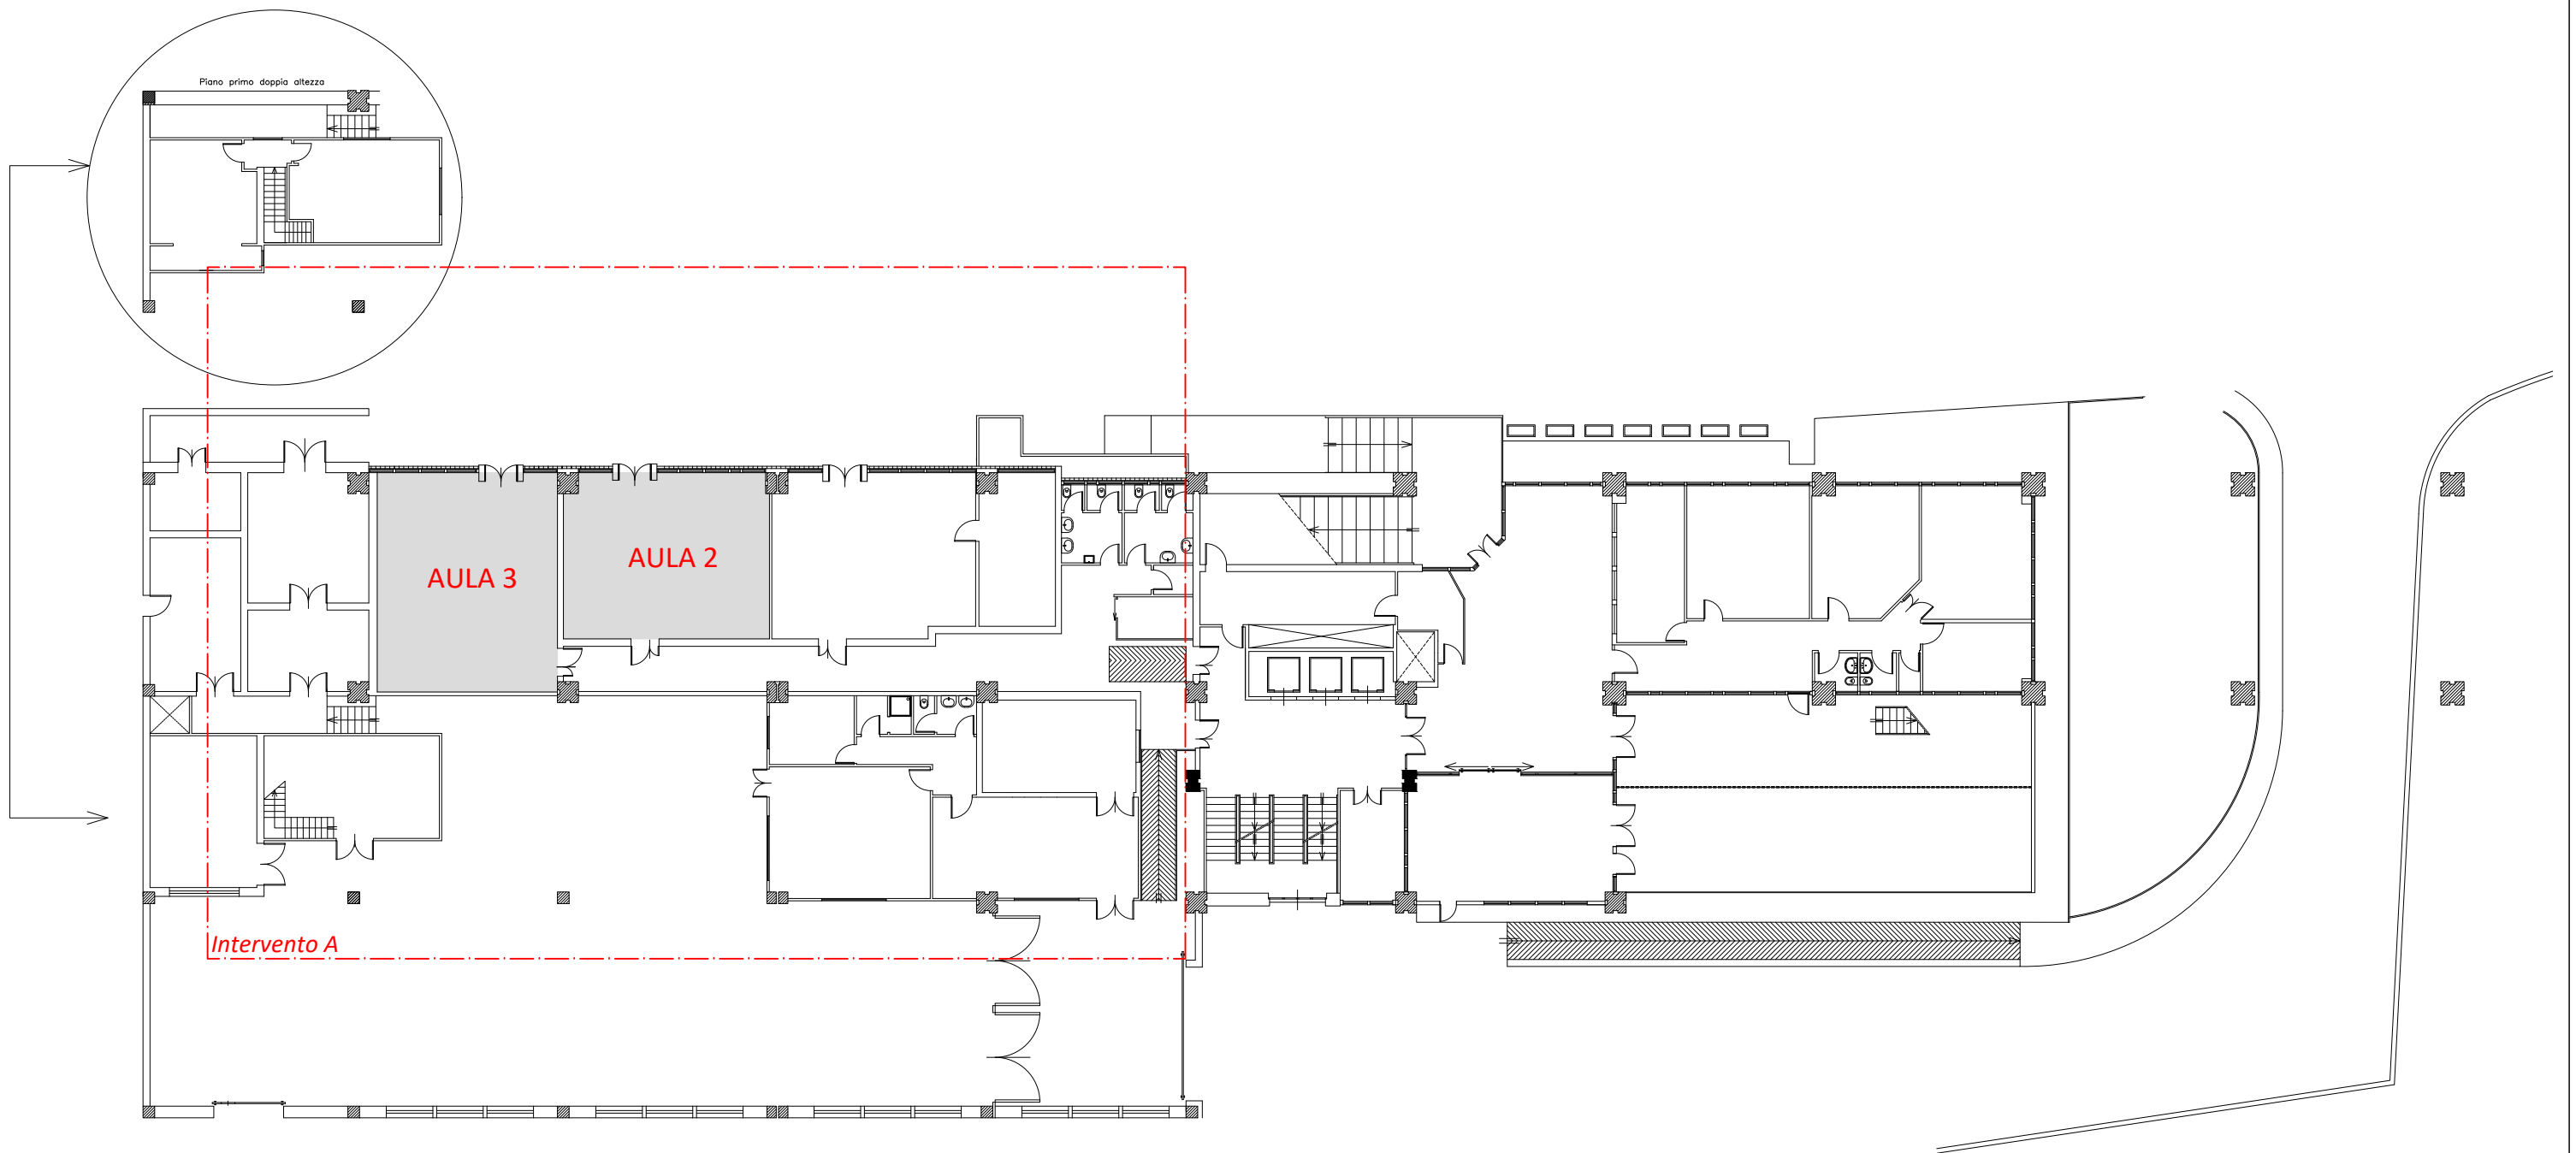

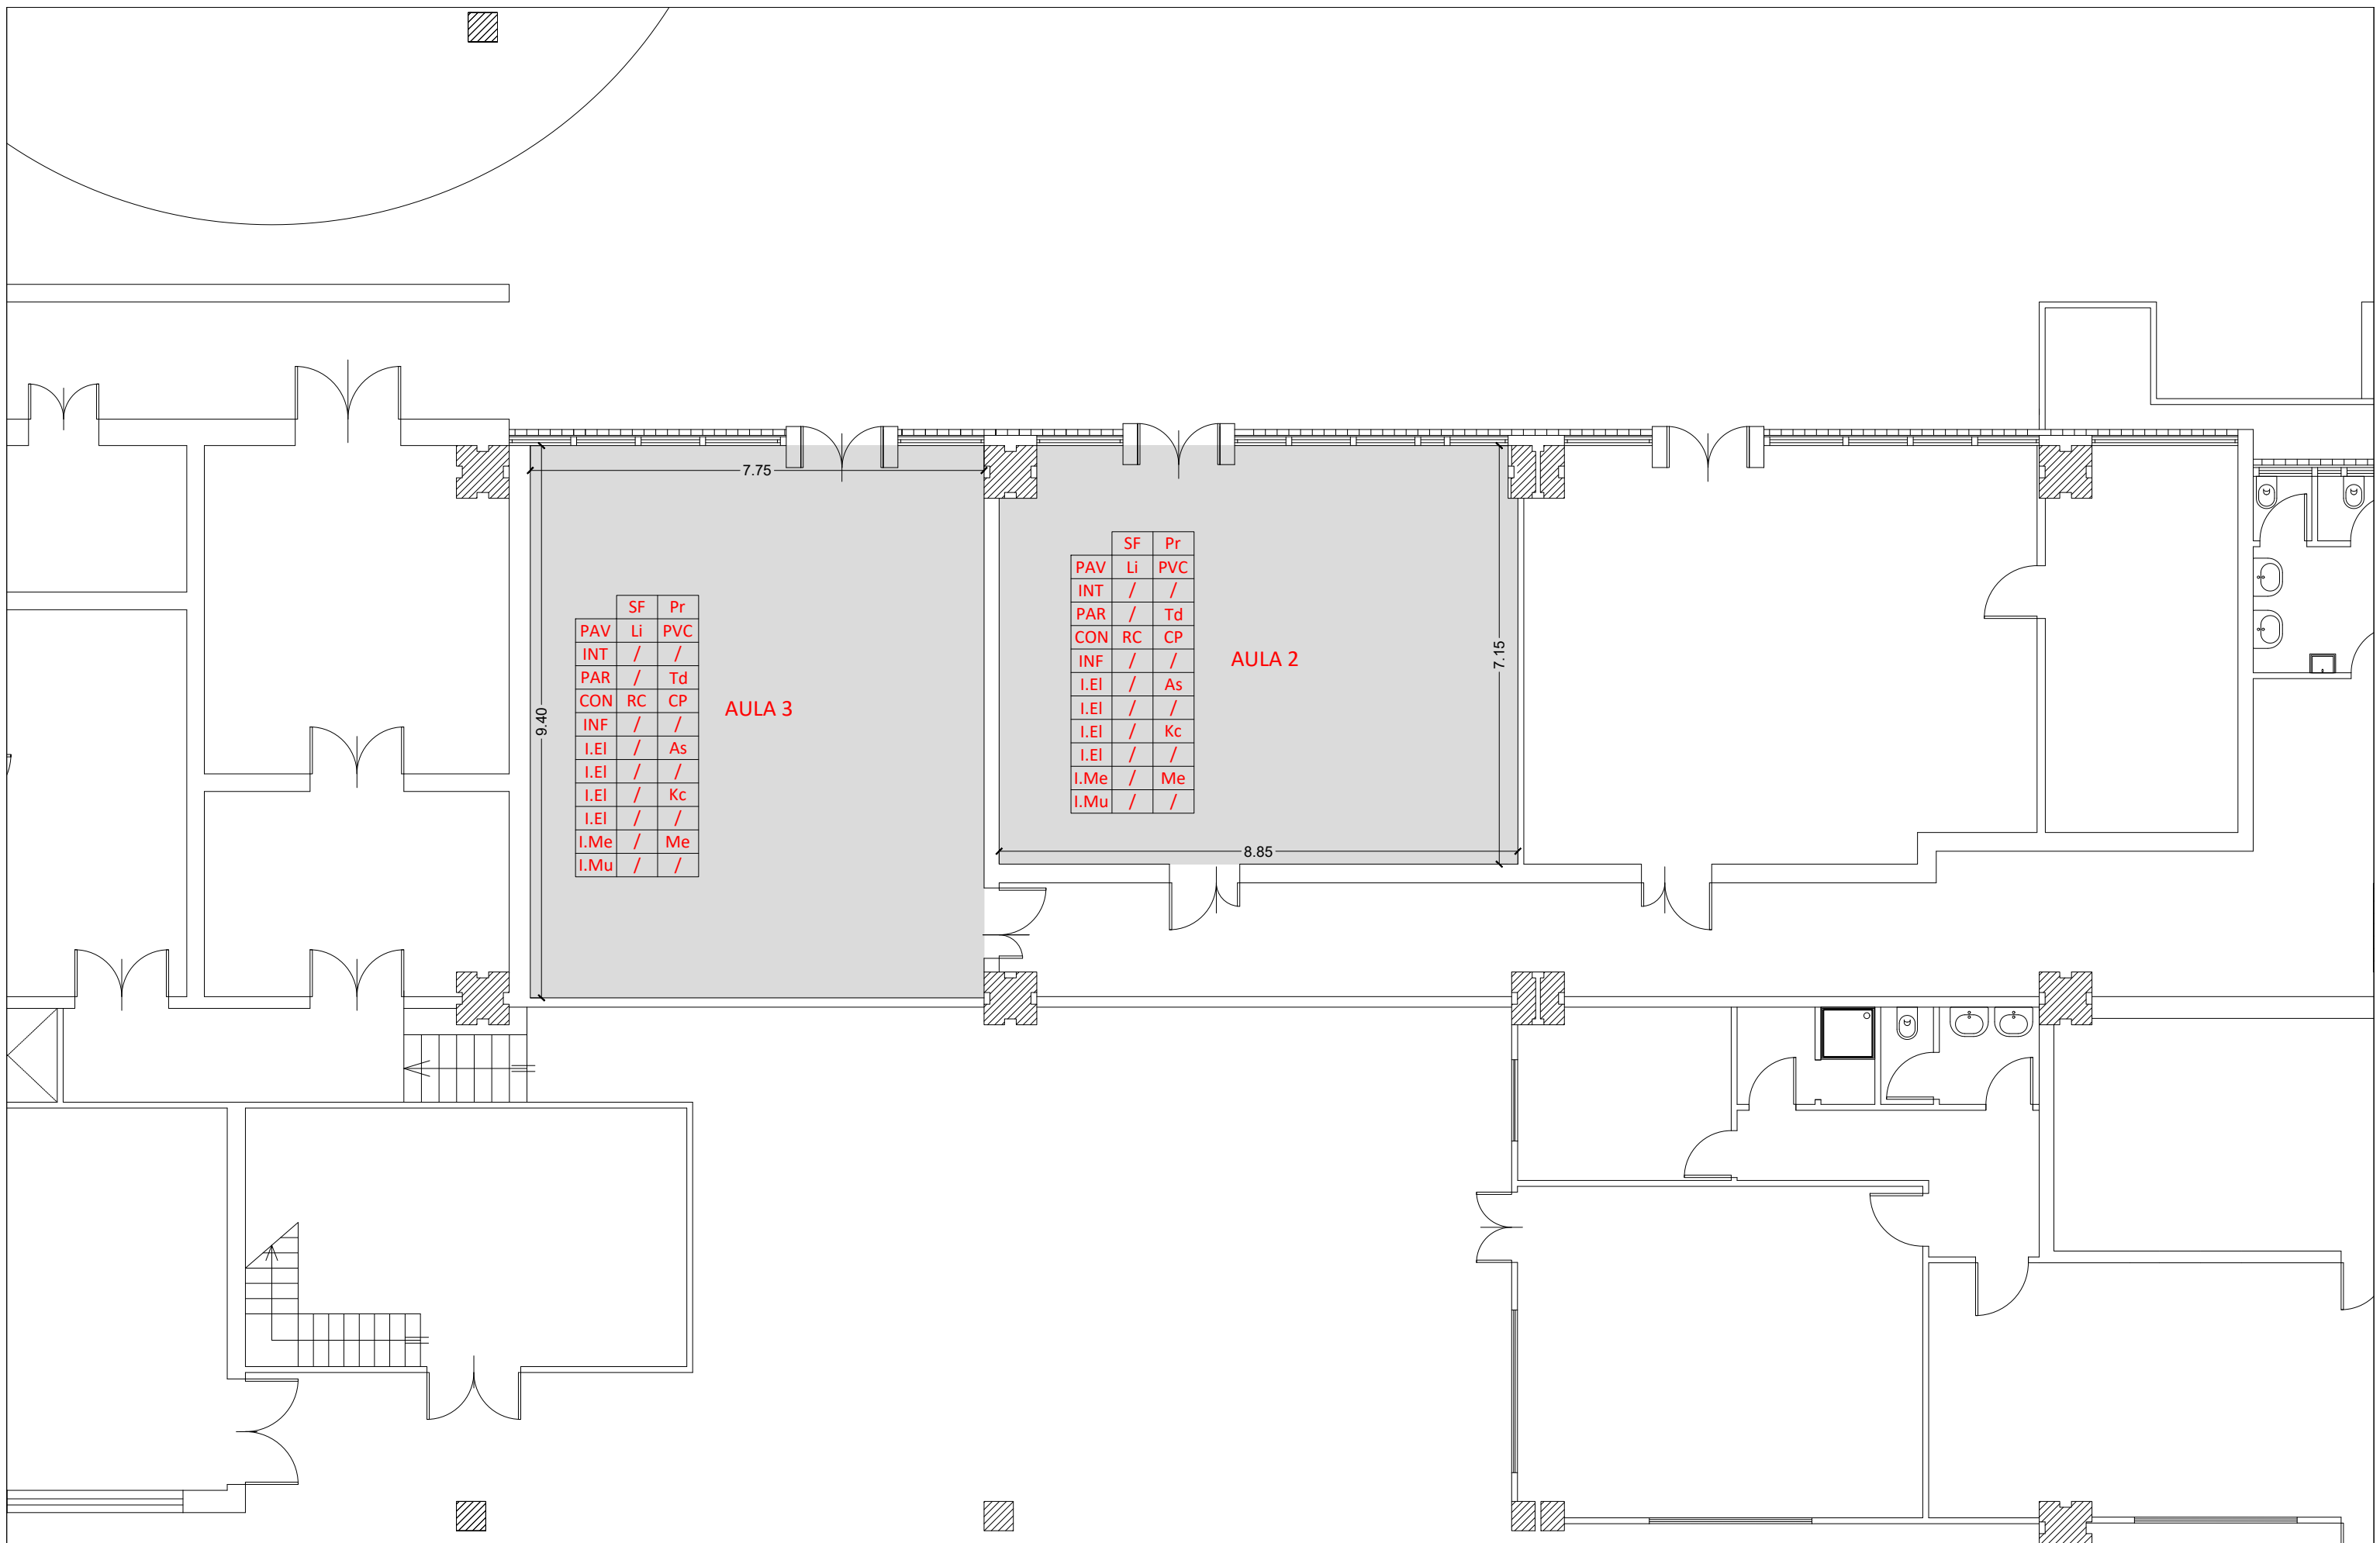

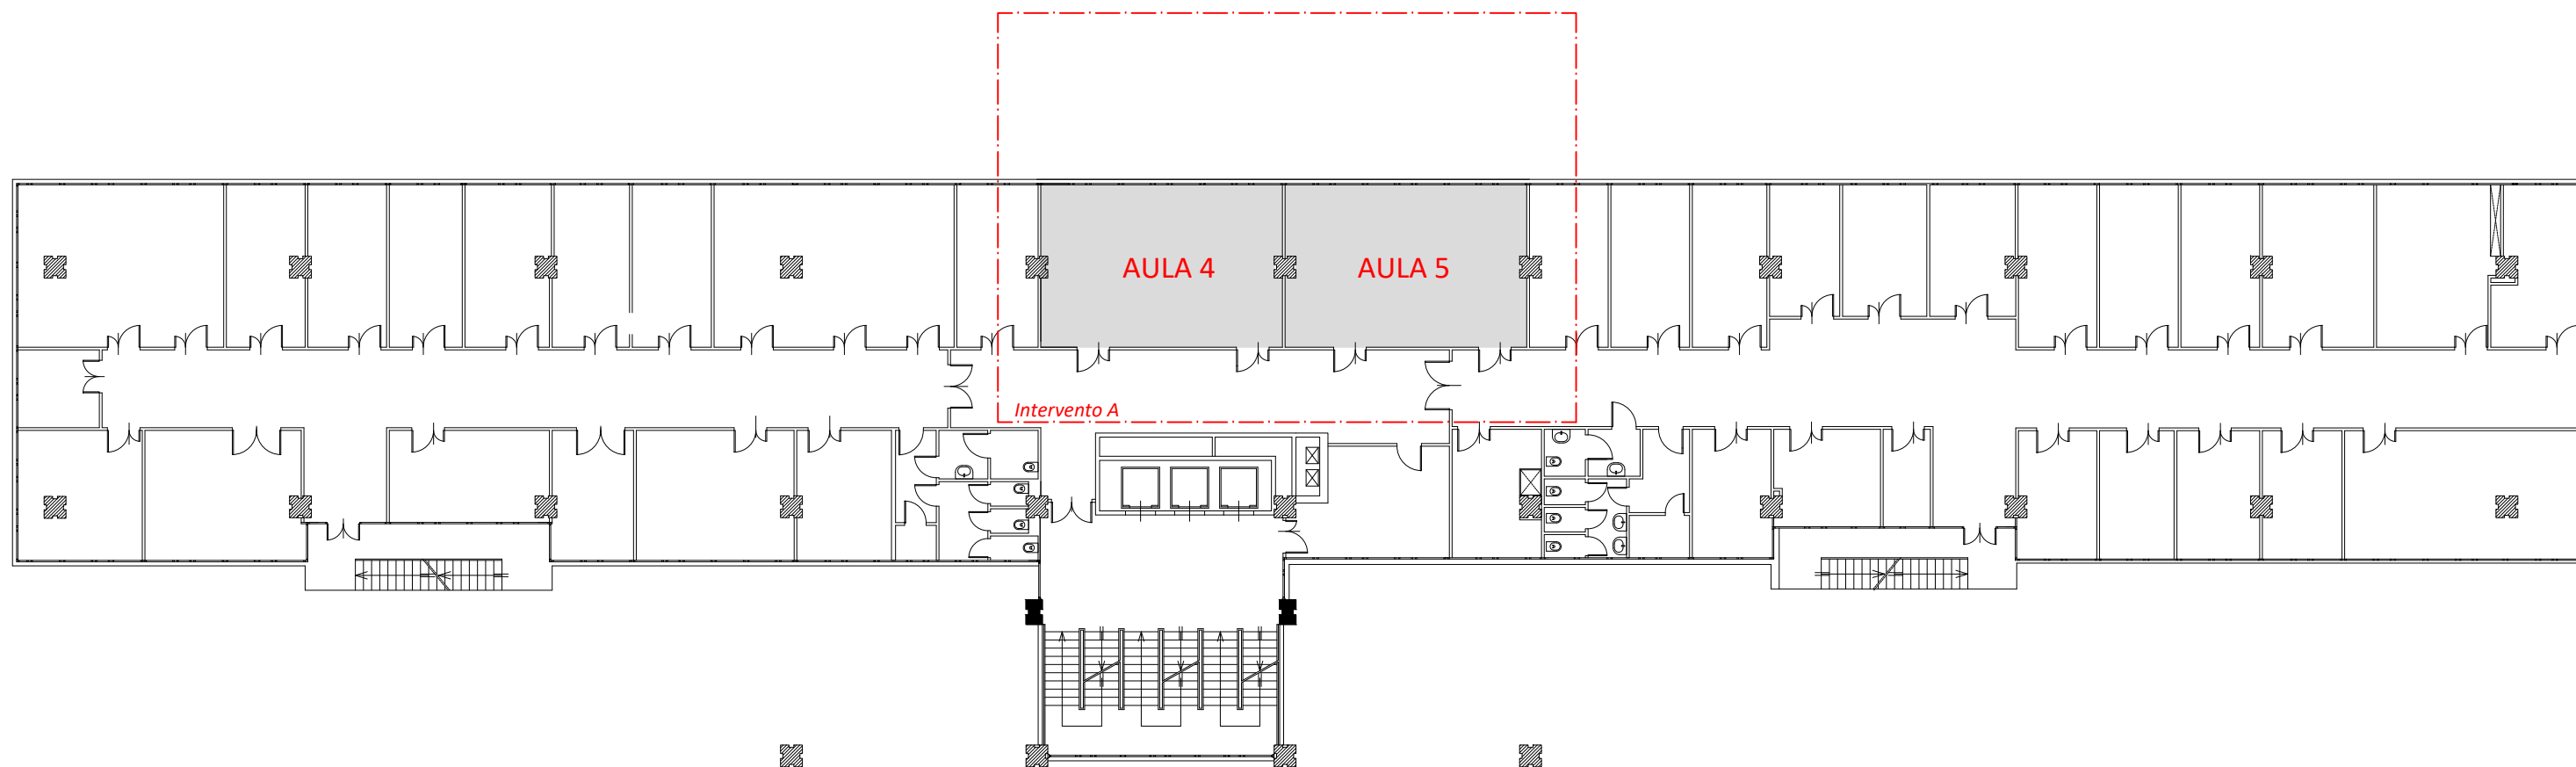

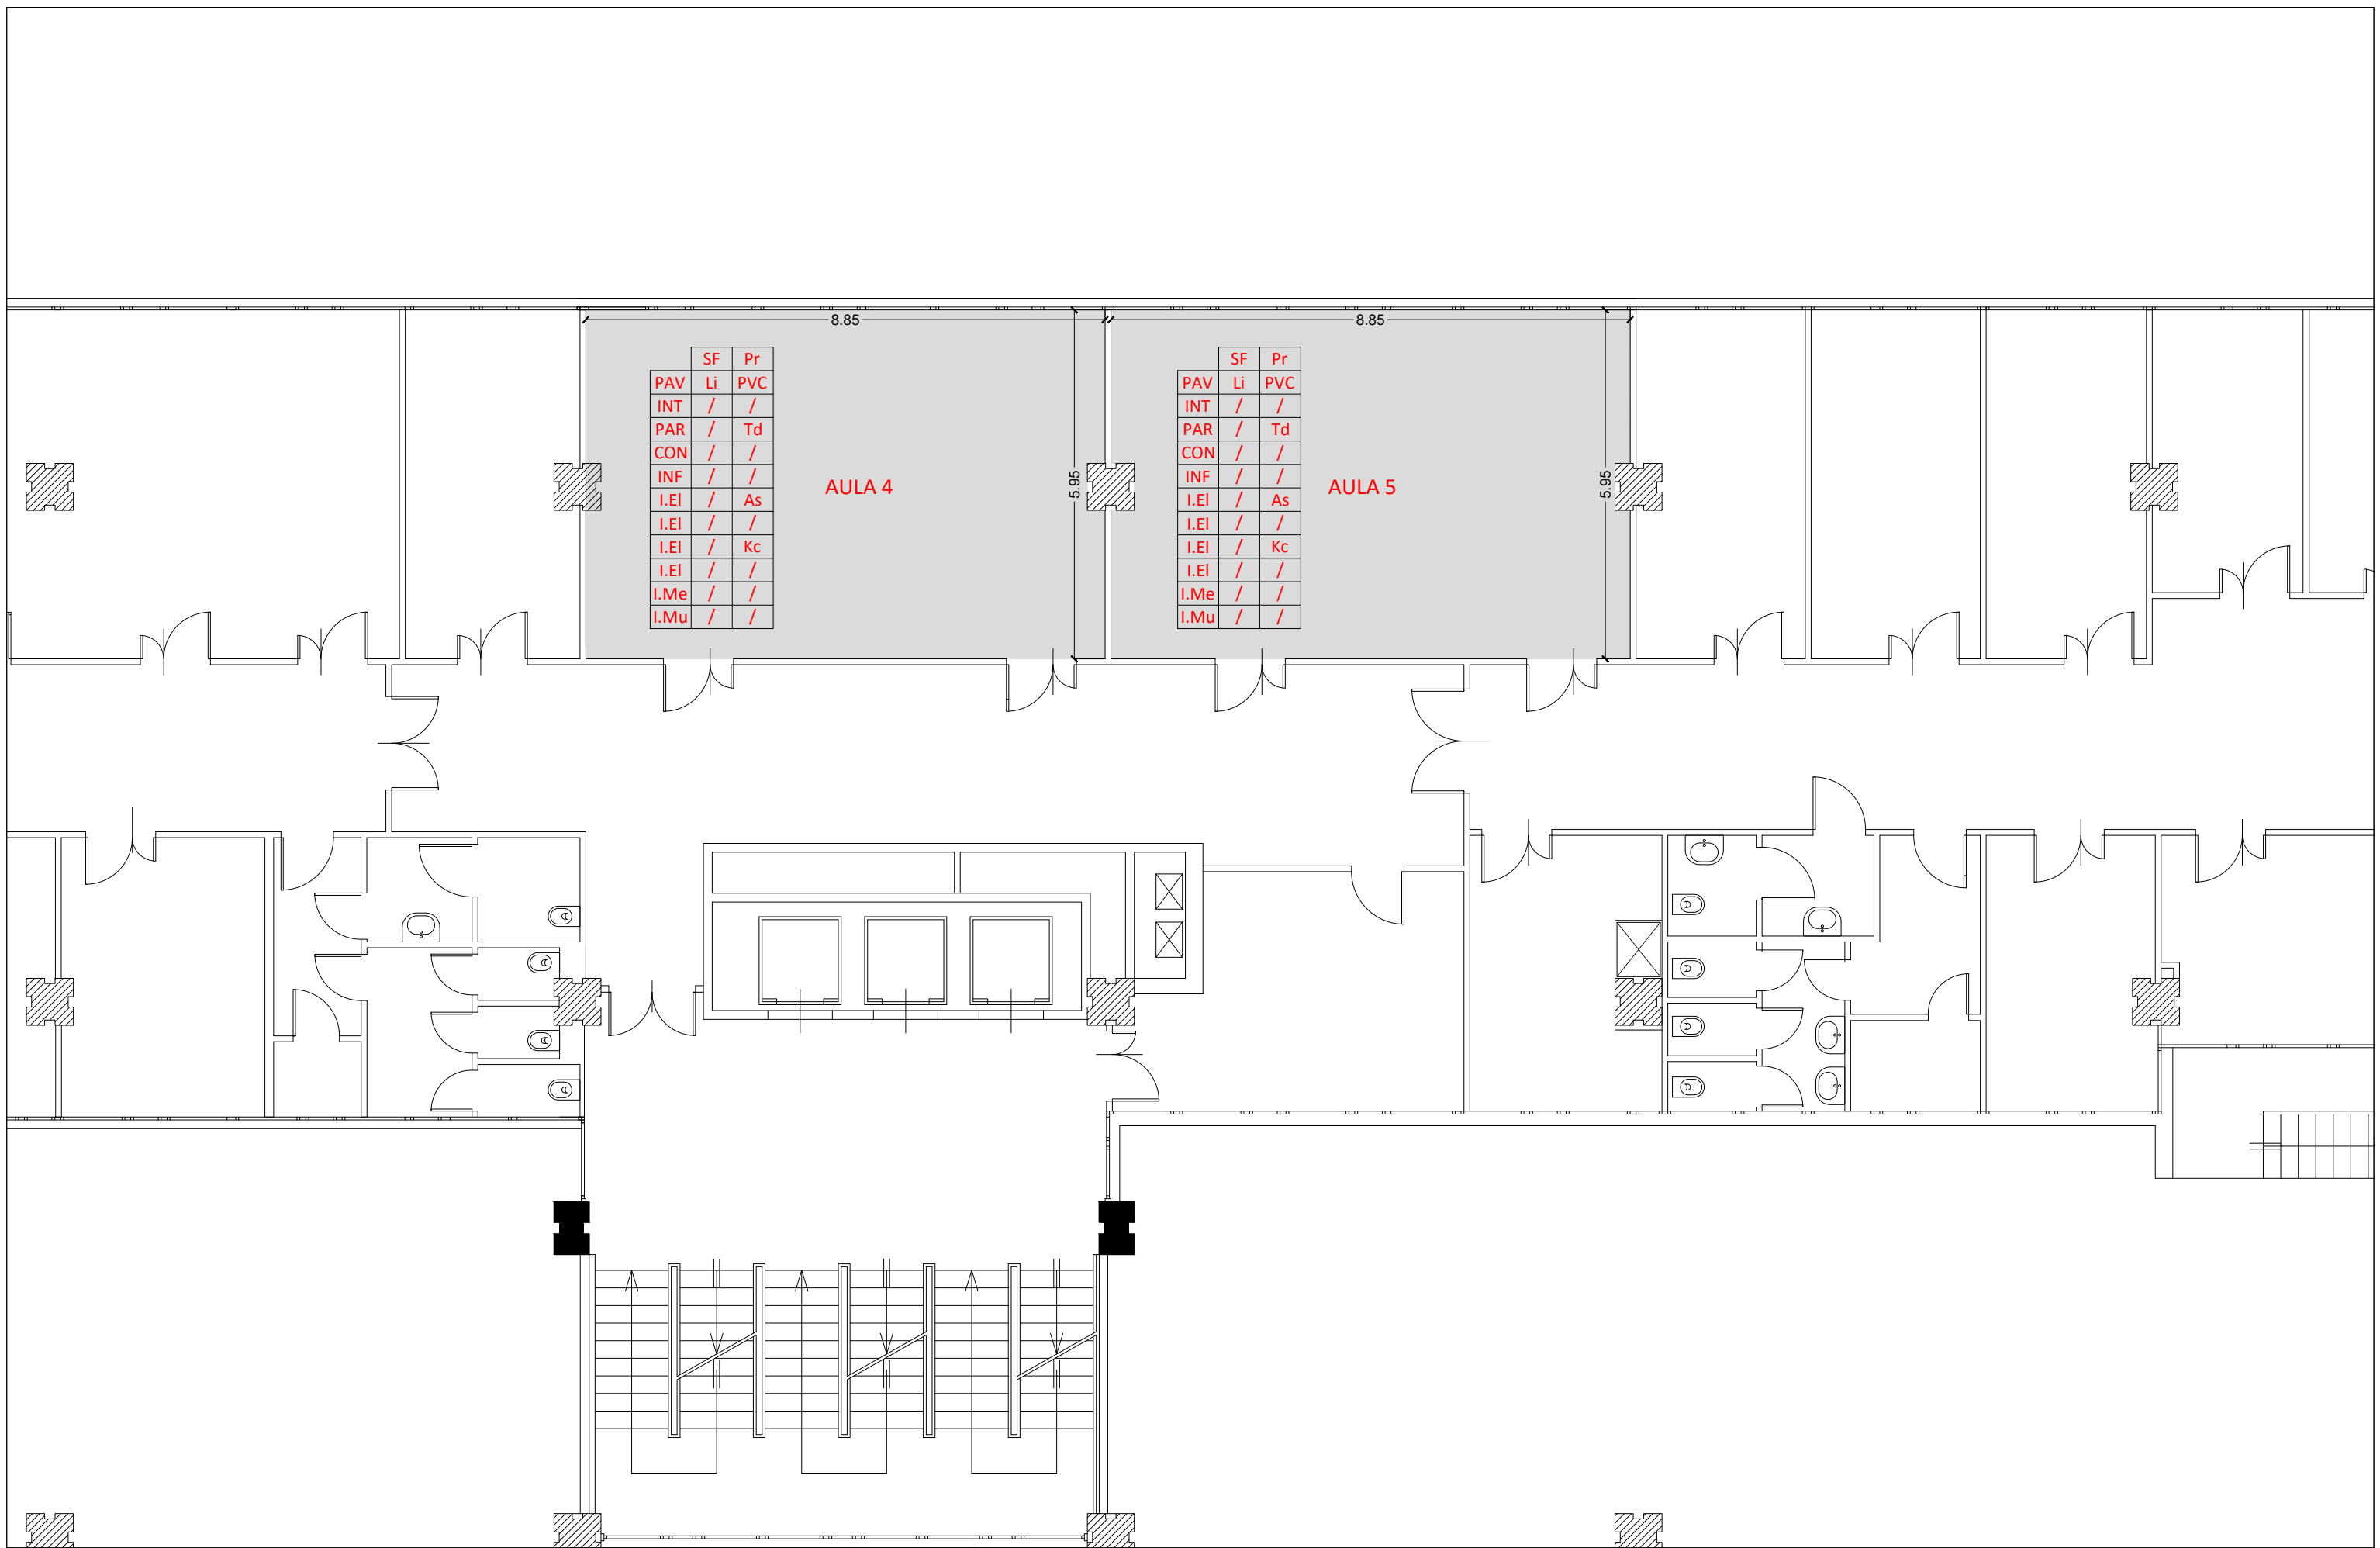


| | SF | Pr |
|------|----|-----|
| PAV | Li | PVC |
| INT | / | / |
| PAR | / | Td |
| CON | / | / |
| INF | / | / |
| I.El | / | As |
| I.El | / | / |
| I.El | / | Kc |
| I.El | / | / |
| I.Me | / | / |
| I.Mu | / | / |


AULA 4


| | SF | Pr |
|------|----|-----|
| PAV | Li | PVC |
| INT | / | / |
| PAR | / | Td |
| CON | / | / |
| INF | / | / |
| I.El | / | As |
| I.El | / | / |
| I.El | / | Kc |
| I.El | / | / |
| I.Me | / | / |
| I.Mu | / | / |


AULA 5



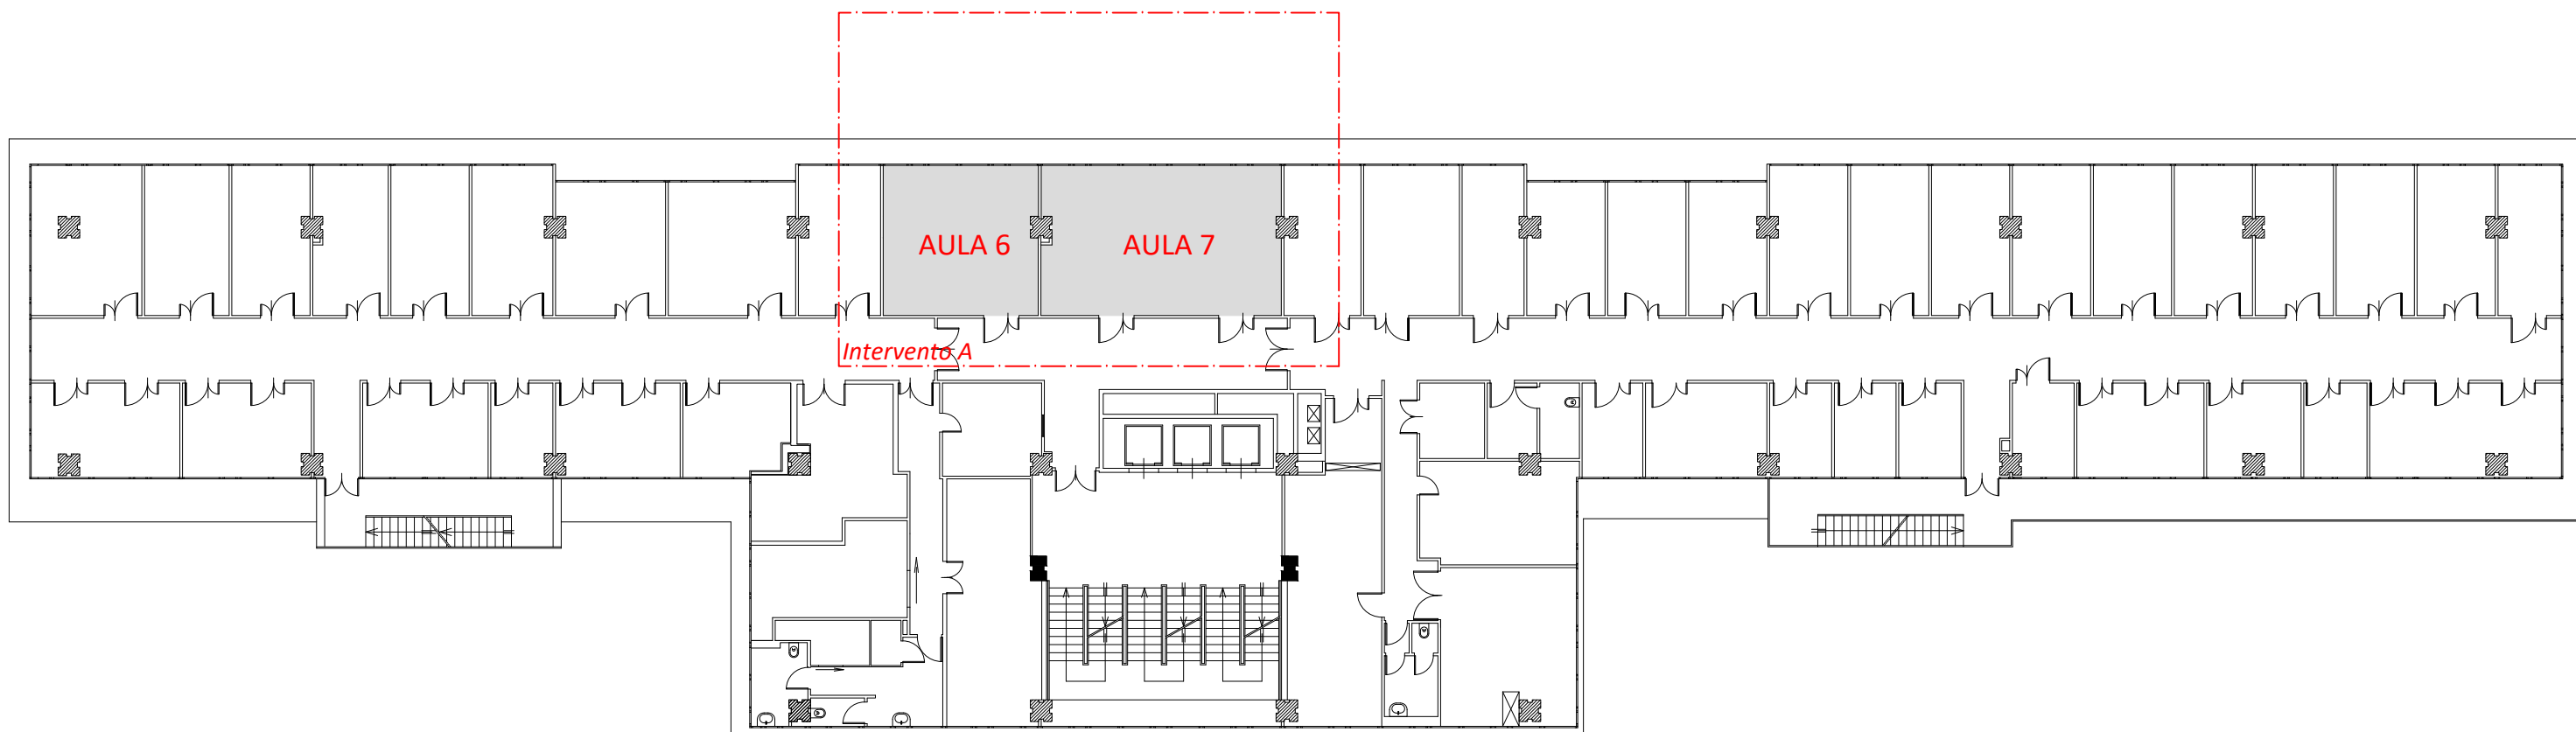

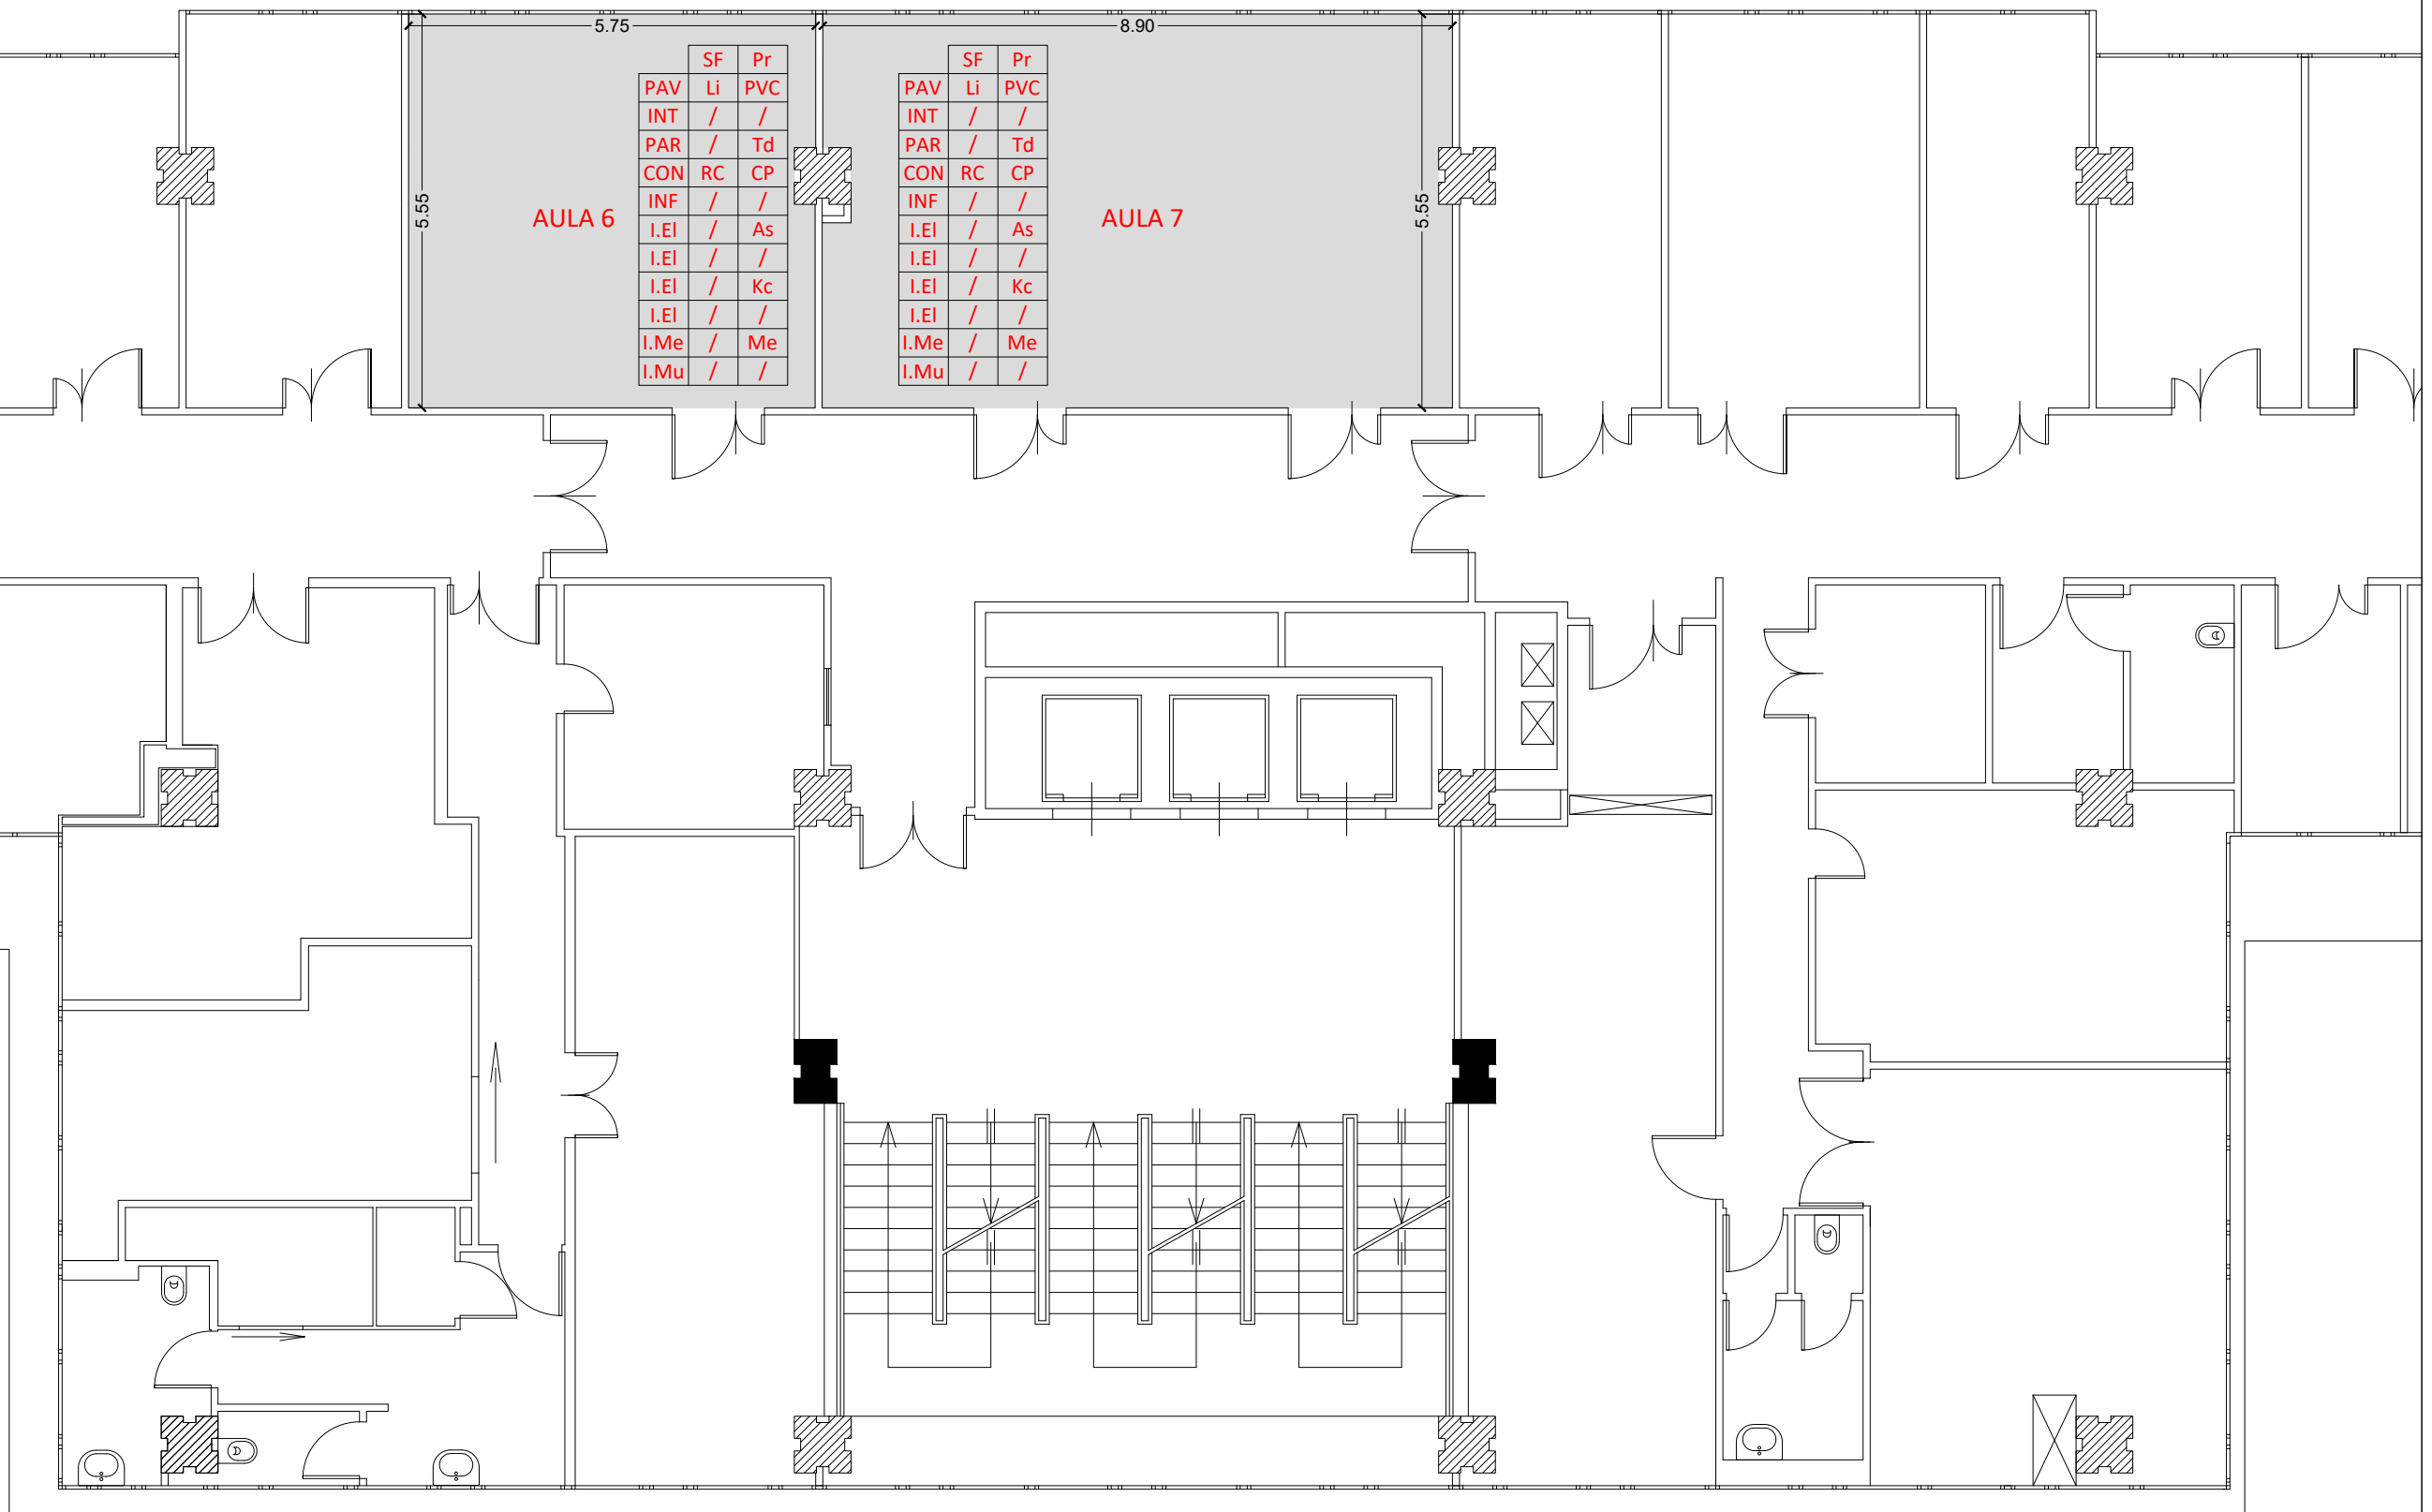

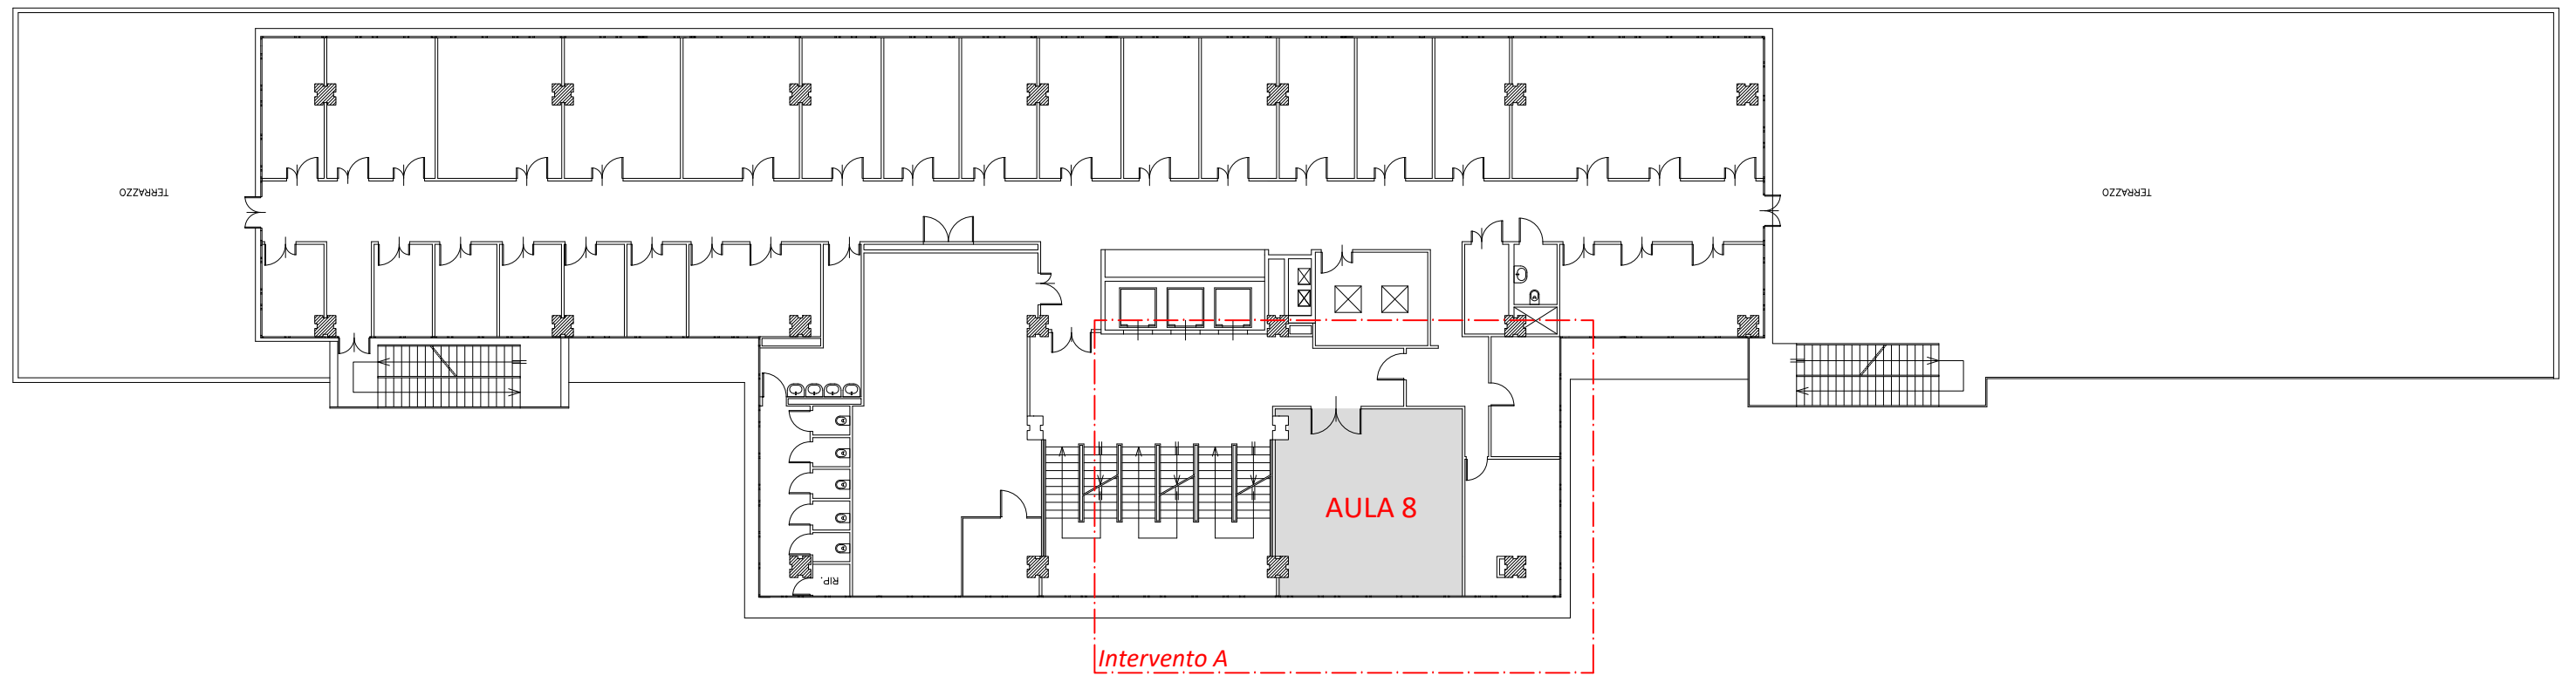

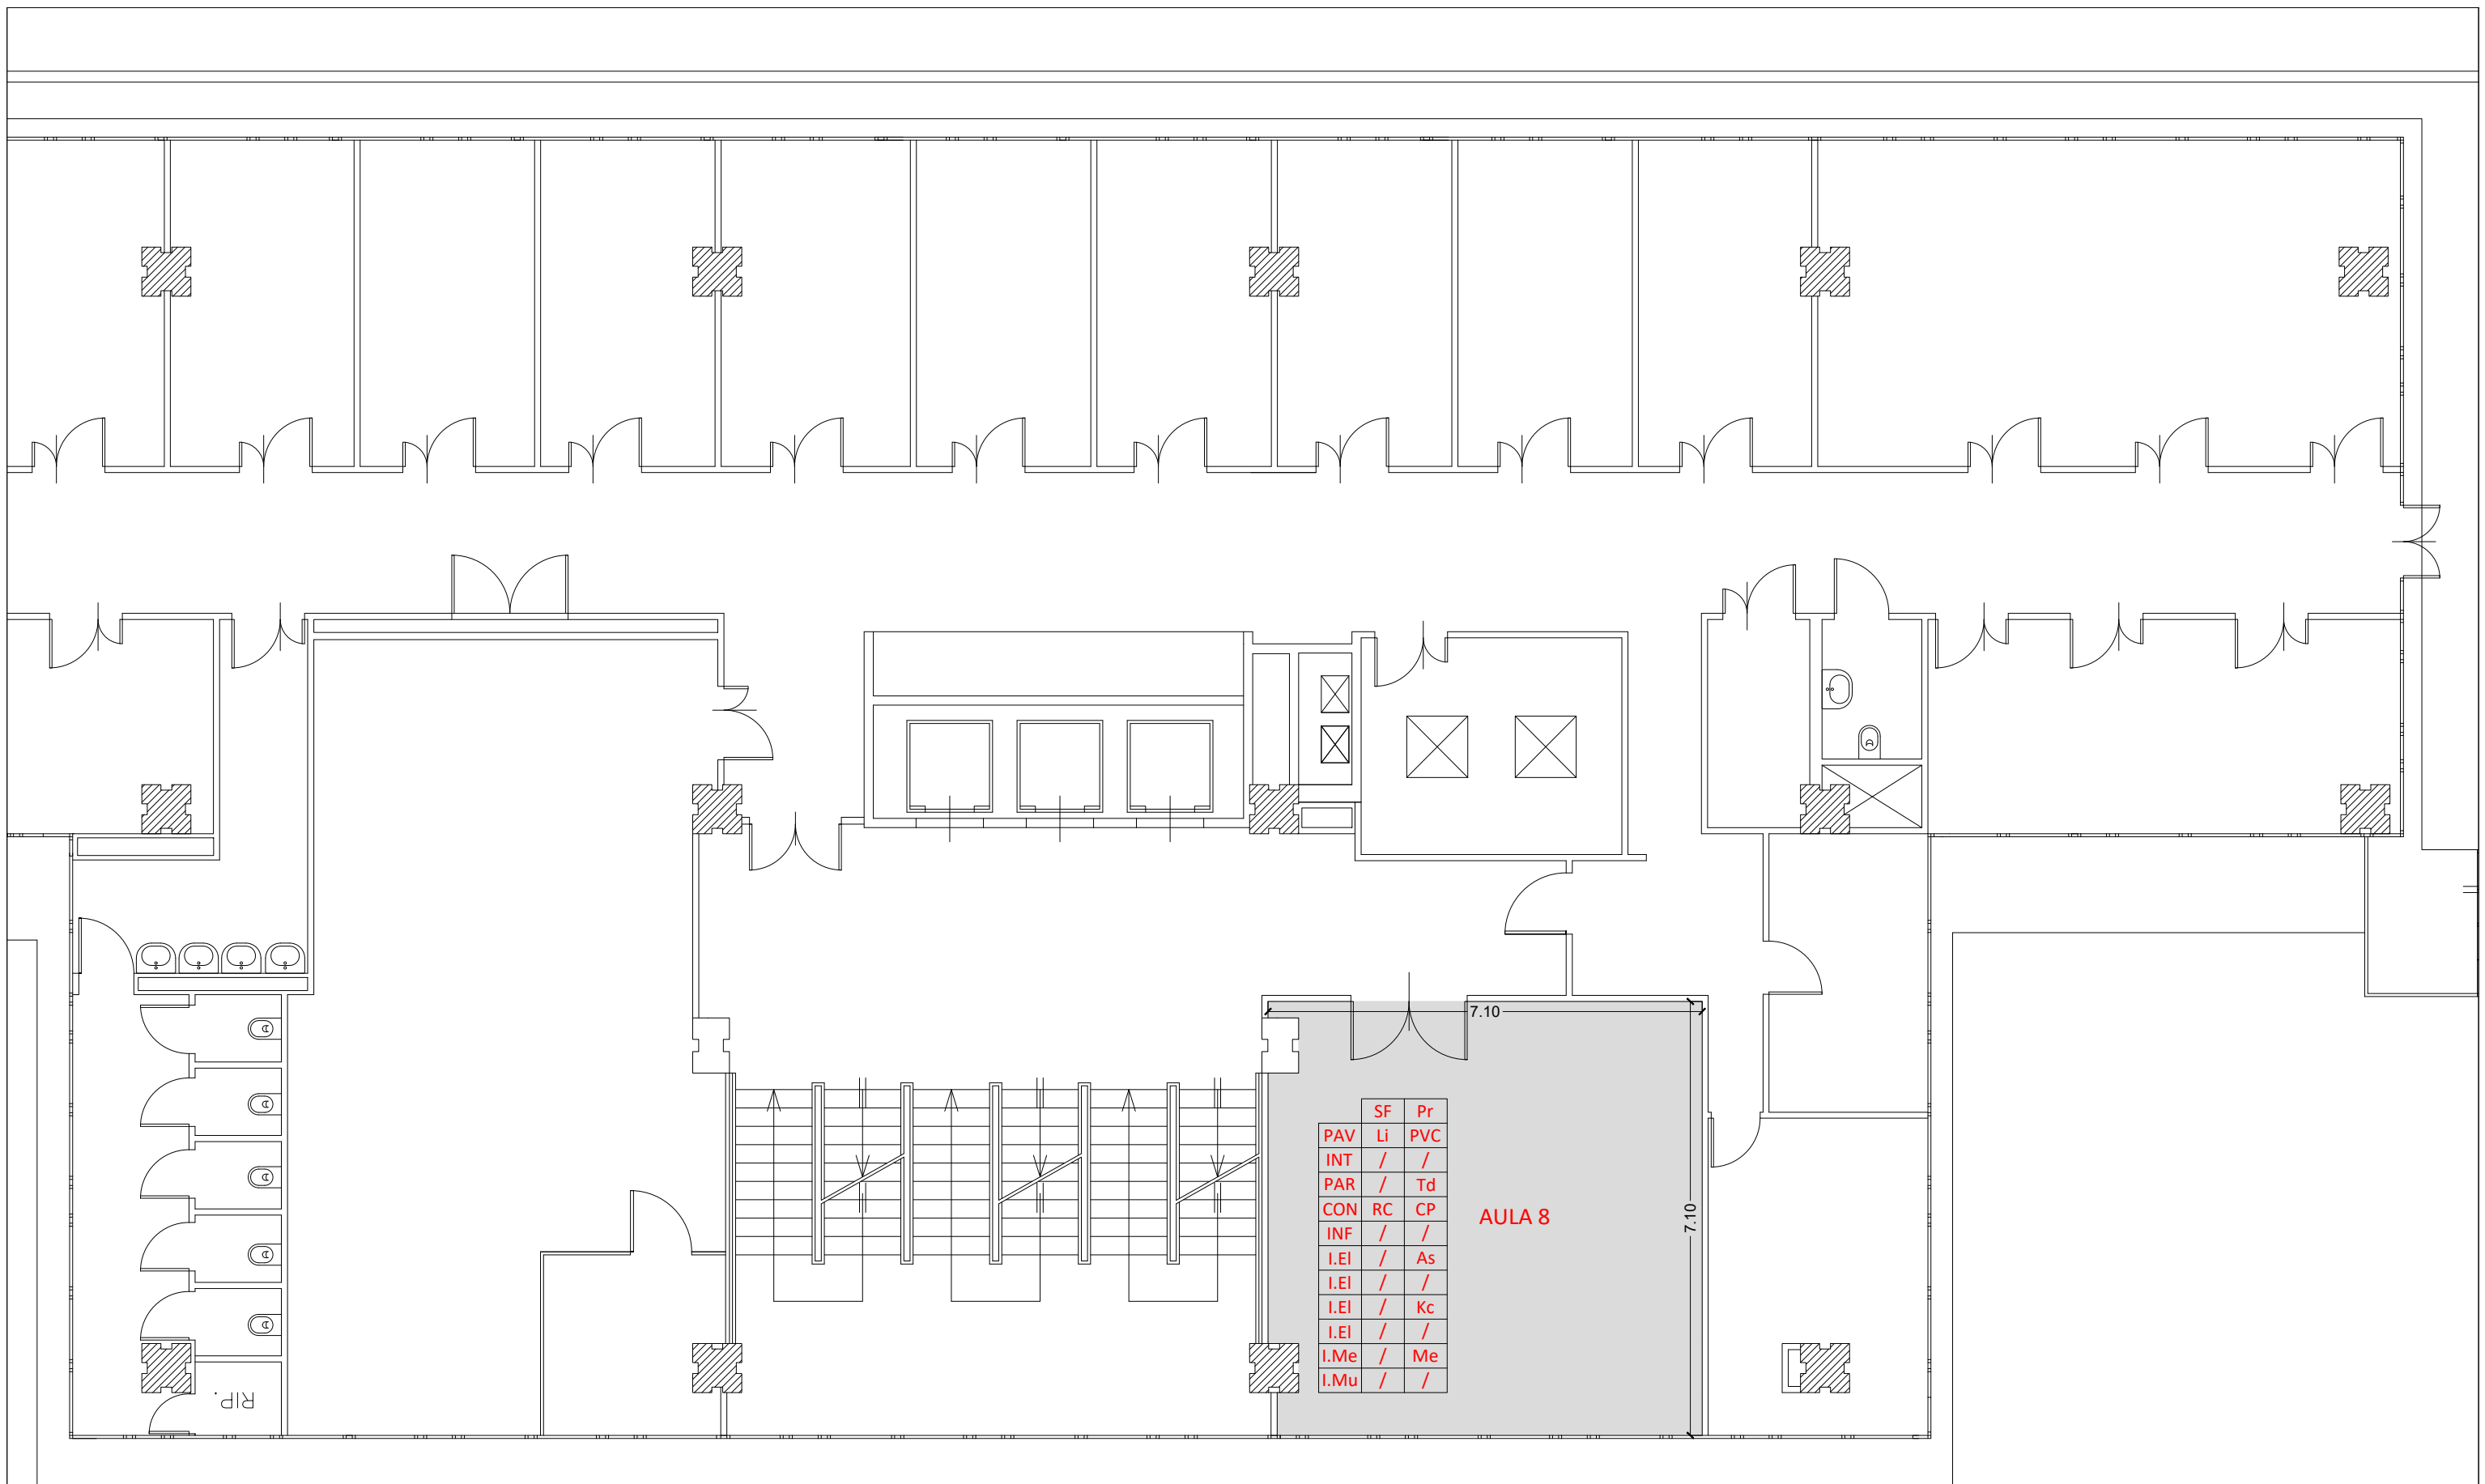

| | SF | Pr |
|------|----|-----|
| PAV | Li | PVC |
| INT | / | / |
| PAR | / | Td |
| CON | RC | CP |
| INF | / | / |
| I.El | / | As |
| I.El | / | / |
| I.El | / | Kc |
| I.El | / | / |
| I.Me | / | Me |
| I.Mu | / | / |

AULA 8

