




UNIVERSITA' DEGLI STUDI DI CATANIA

Area della Progettazione, dello Sviluppo Edilizio e della Manutenzione

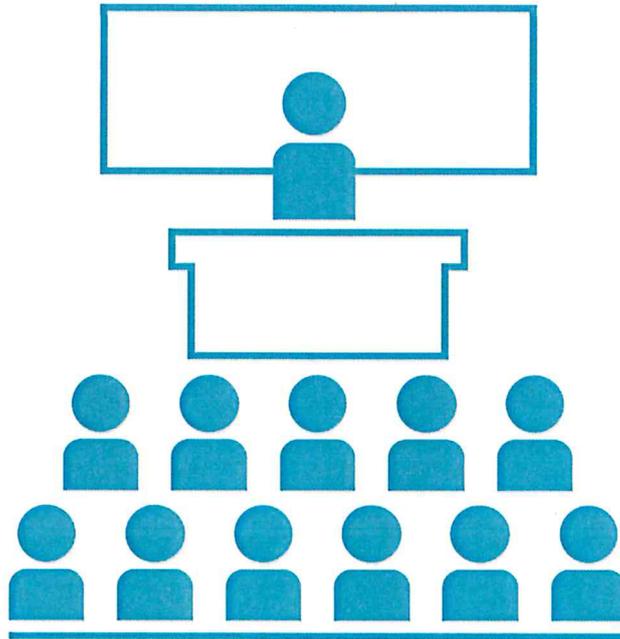

Progettisti aspetti edili e tecnico amministrativi:

- geom. orazio arena
- arch. barbara carfi
- ing. umberto grimaldi
- geom. giuseppe mazzeo
- arch. eleonora porto

Progettisti aspetti termomeccanici:

- ing. giuseppe castrogiovanni
- ing. andrea lo giudice

Progettisti aspetti elettrici e speciali:

- ing. fabio filippino
- dott. francesco la spina
- p.i. alessandro molino

Coordinatore della sicurezza in fase di progettazione:

- geom. salvatore pulvirenti

Visto: IL RUP

- arch. sebastiano pulvirenti

Visto: IL DIRIGENTE

- dott. carlo vicarelli



Progetto Aule didattiche Ateneo di Catania

Interventi di manutenzione e arredamento aule

Elaborato
grafico ARR:

BLOCCO 1 - Edificio via Ramondetta

Data:


Settembre 2018

LEGENDA


TIPOLOGIA ARREDO STATO DI FATTO


- A** sedute in piano
- B** sedute su gradoni lineari
- C** sedute su gradoni curvi

- 1** sedute multiple fisse con banco lavoro
- 2** sedute multiple fisse con ribaltina
- 3** sedute multiple fisse
- 3.a** sedute multiple fisse curve
- 4** sedie singole e tavoli studio
- 5** sedie singole
- 6** sedie multiple non fissate con ribaltina
- 7** sedie singole con ribaltina

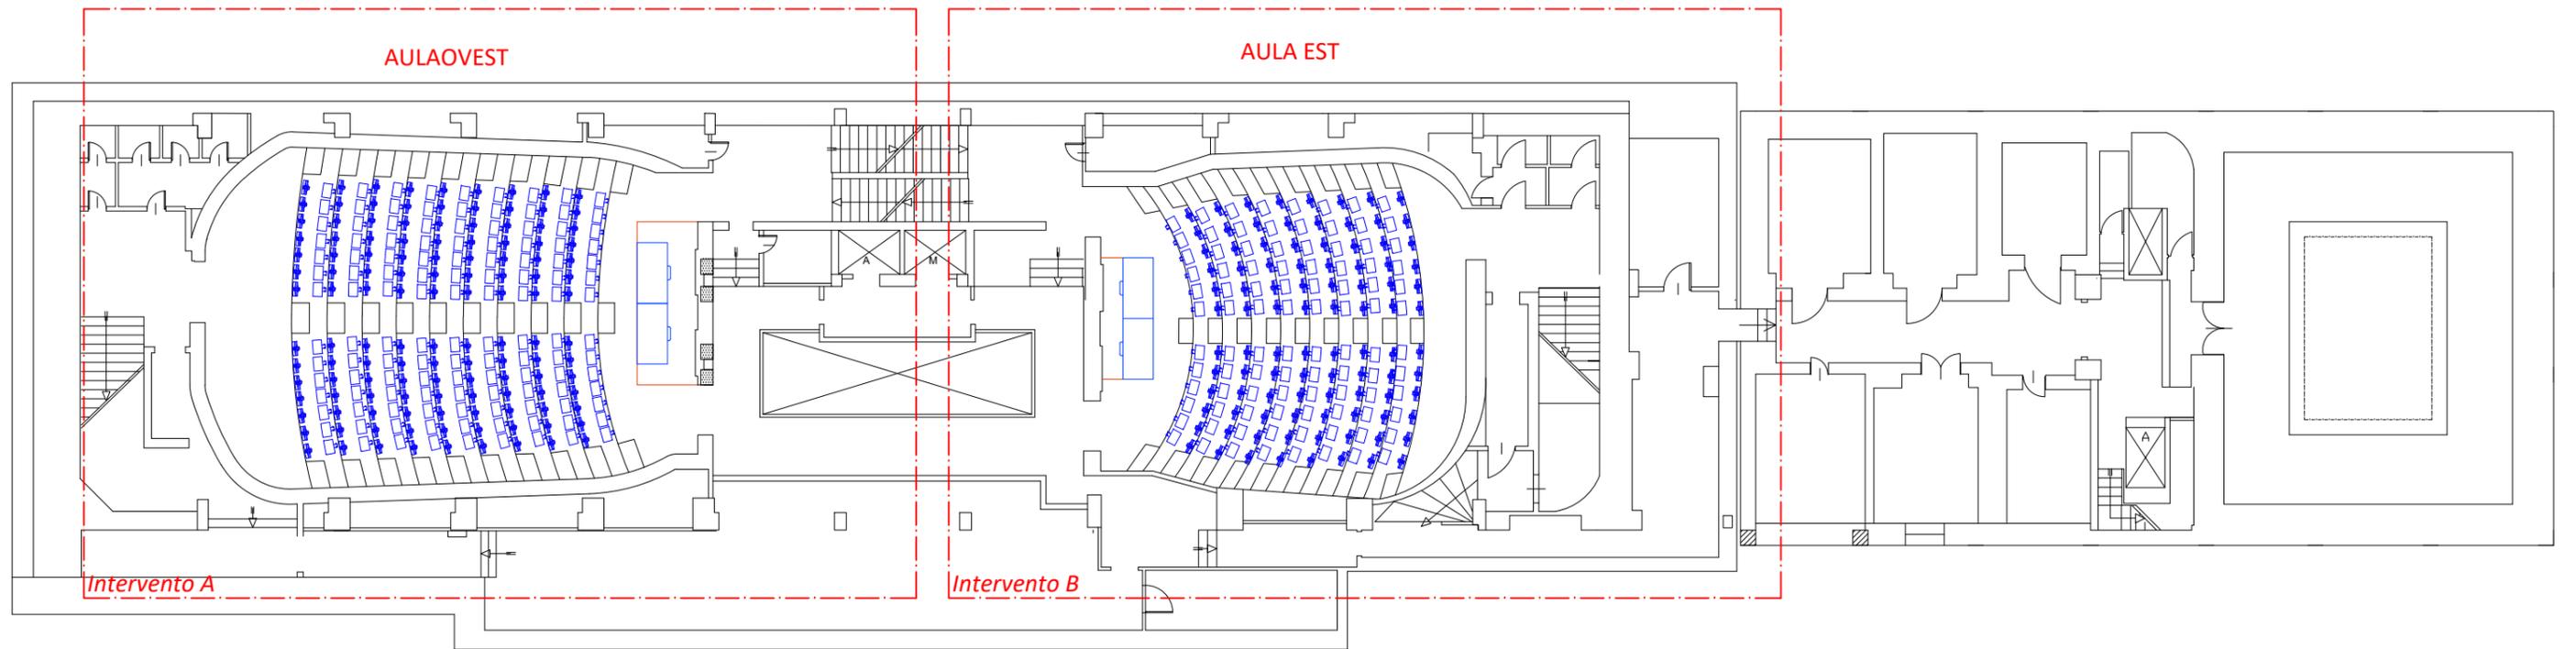


AULA OVEST
capienza 126 posti
C1

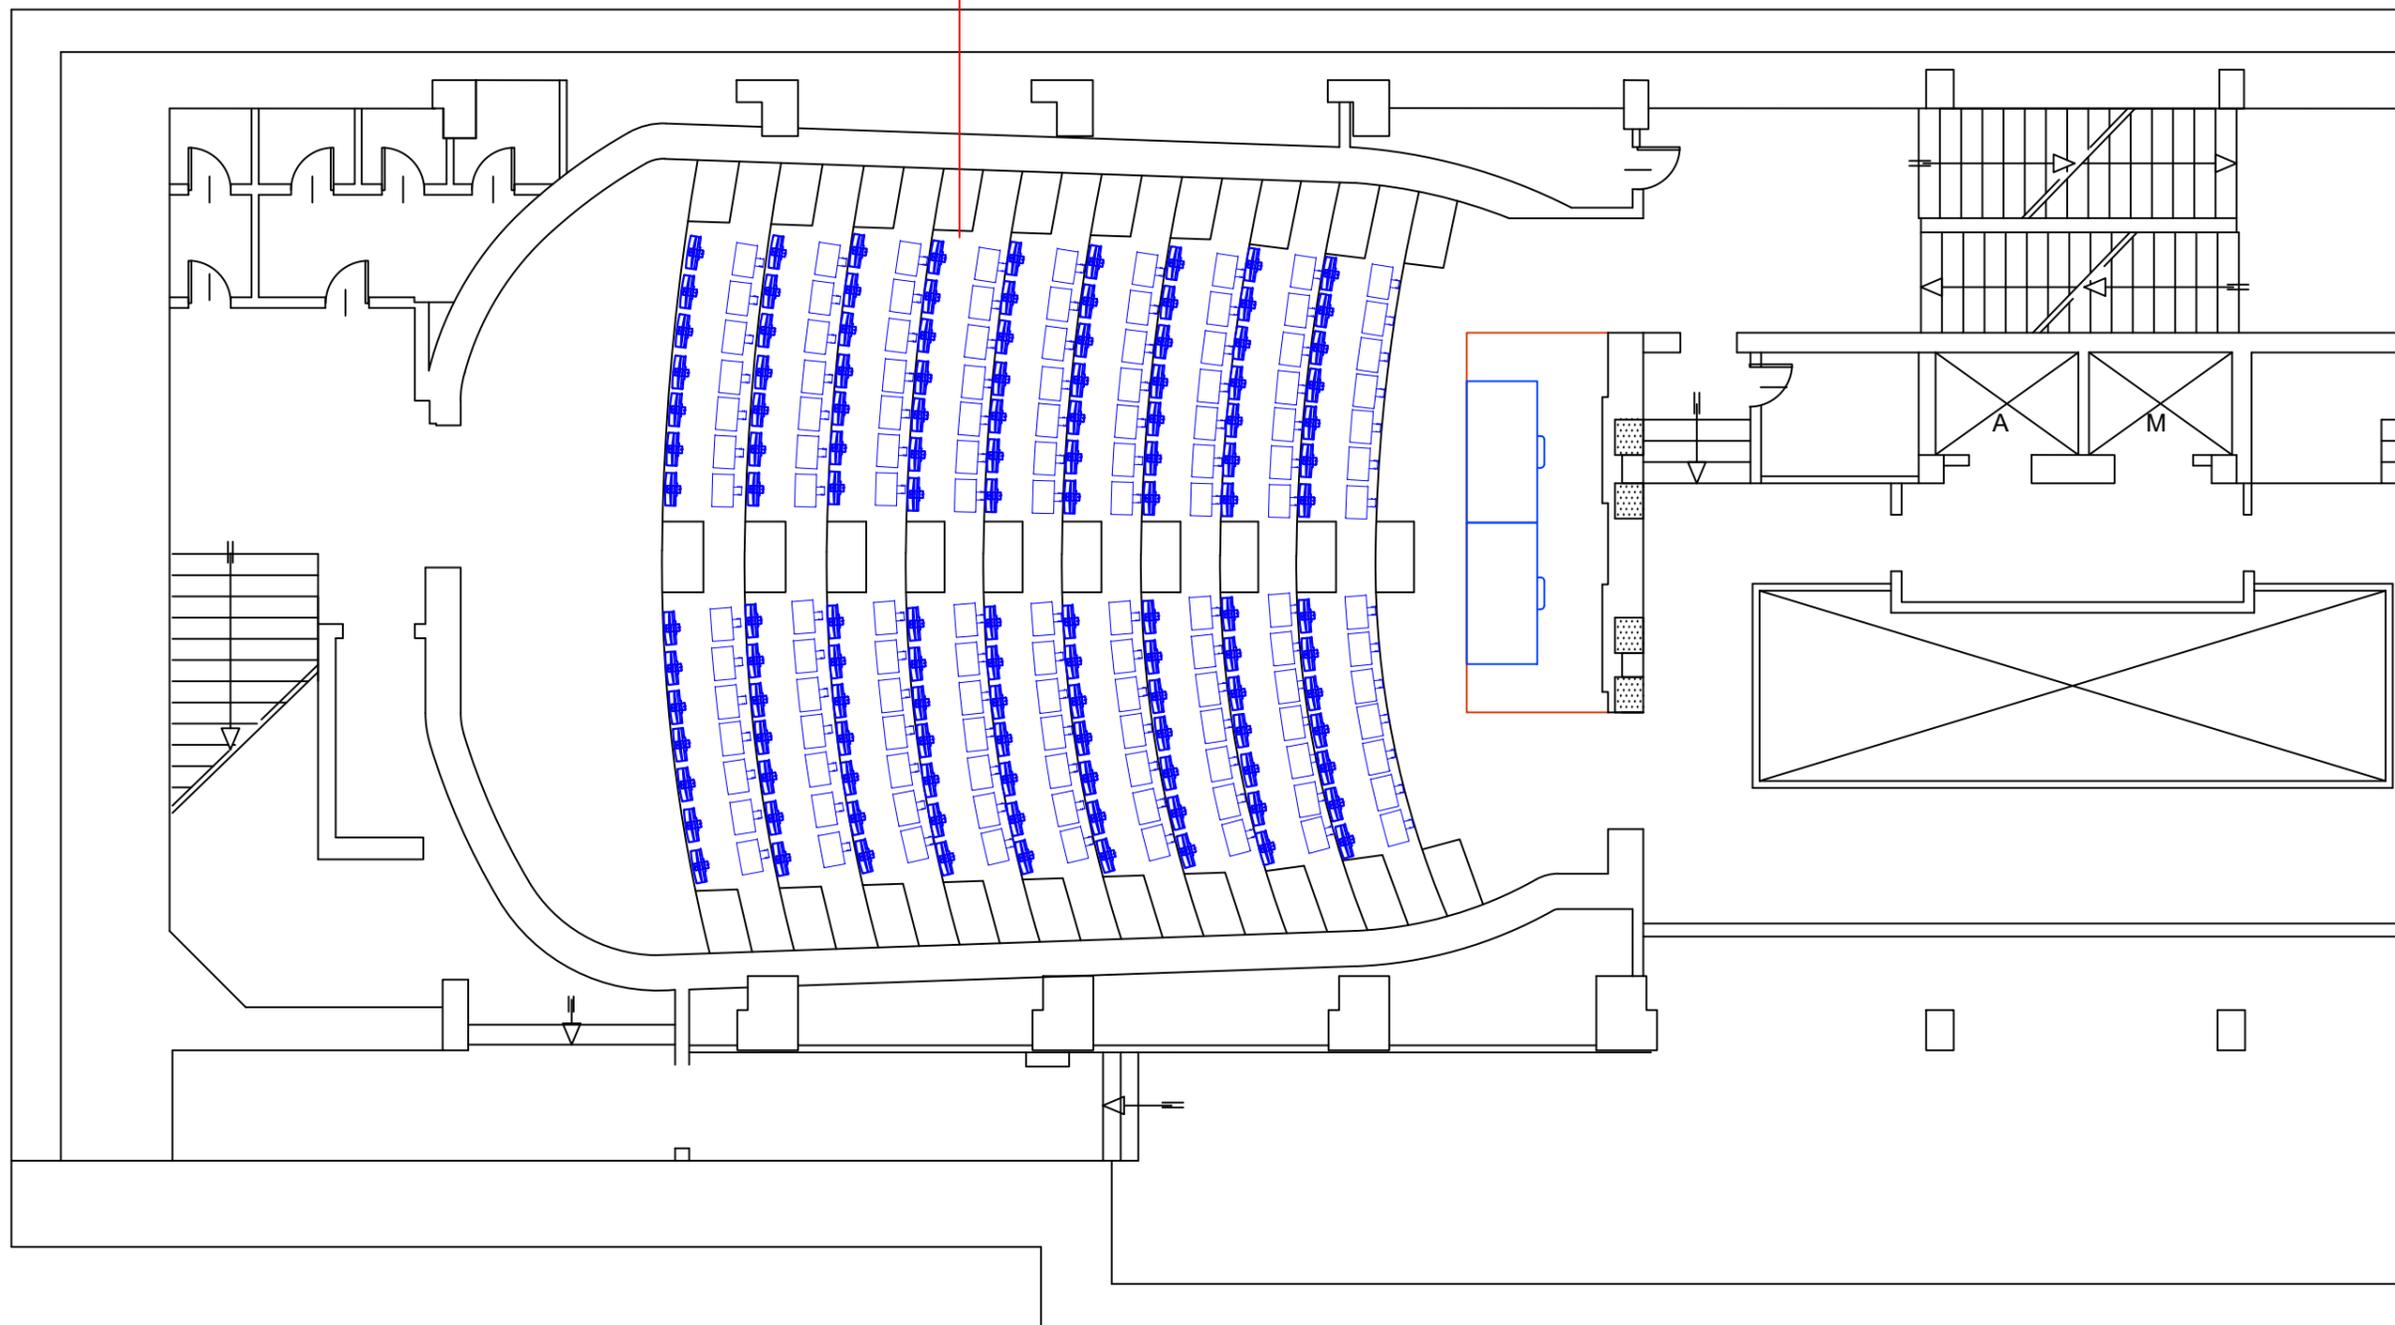

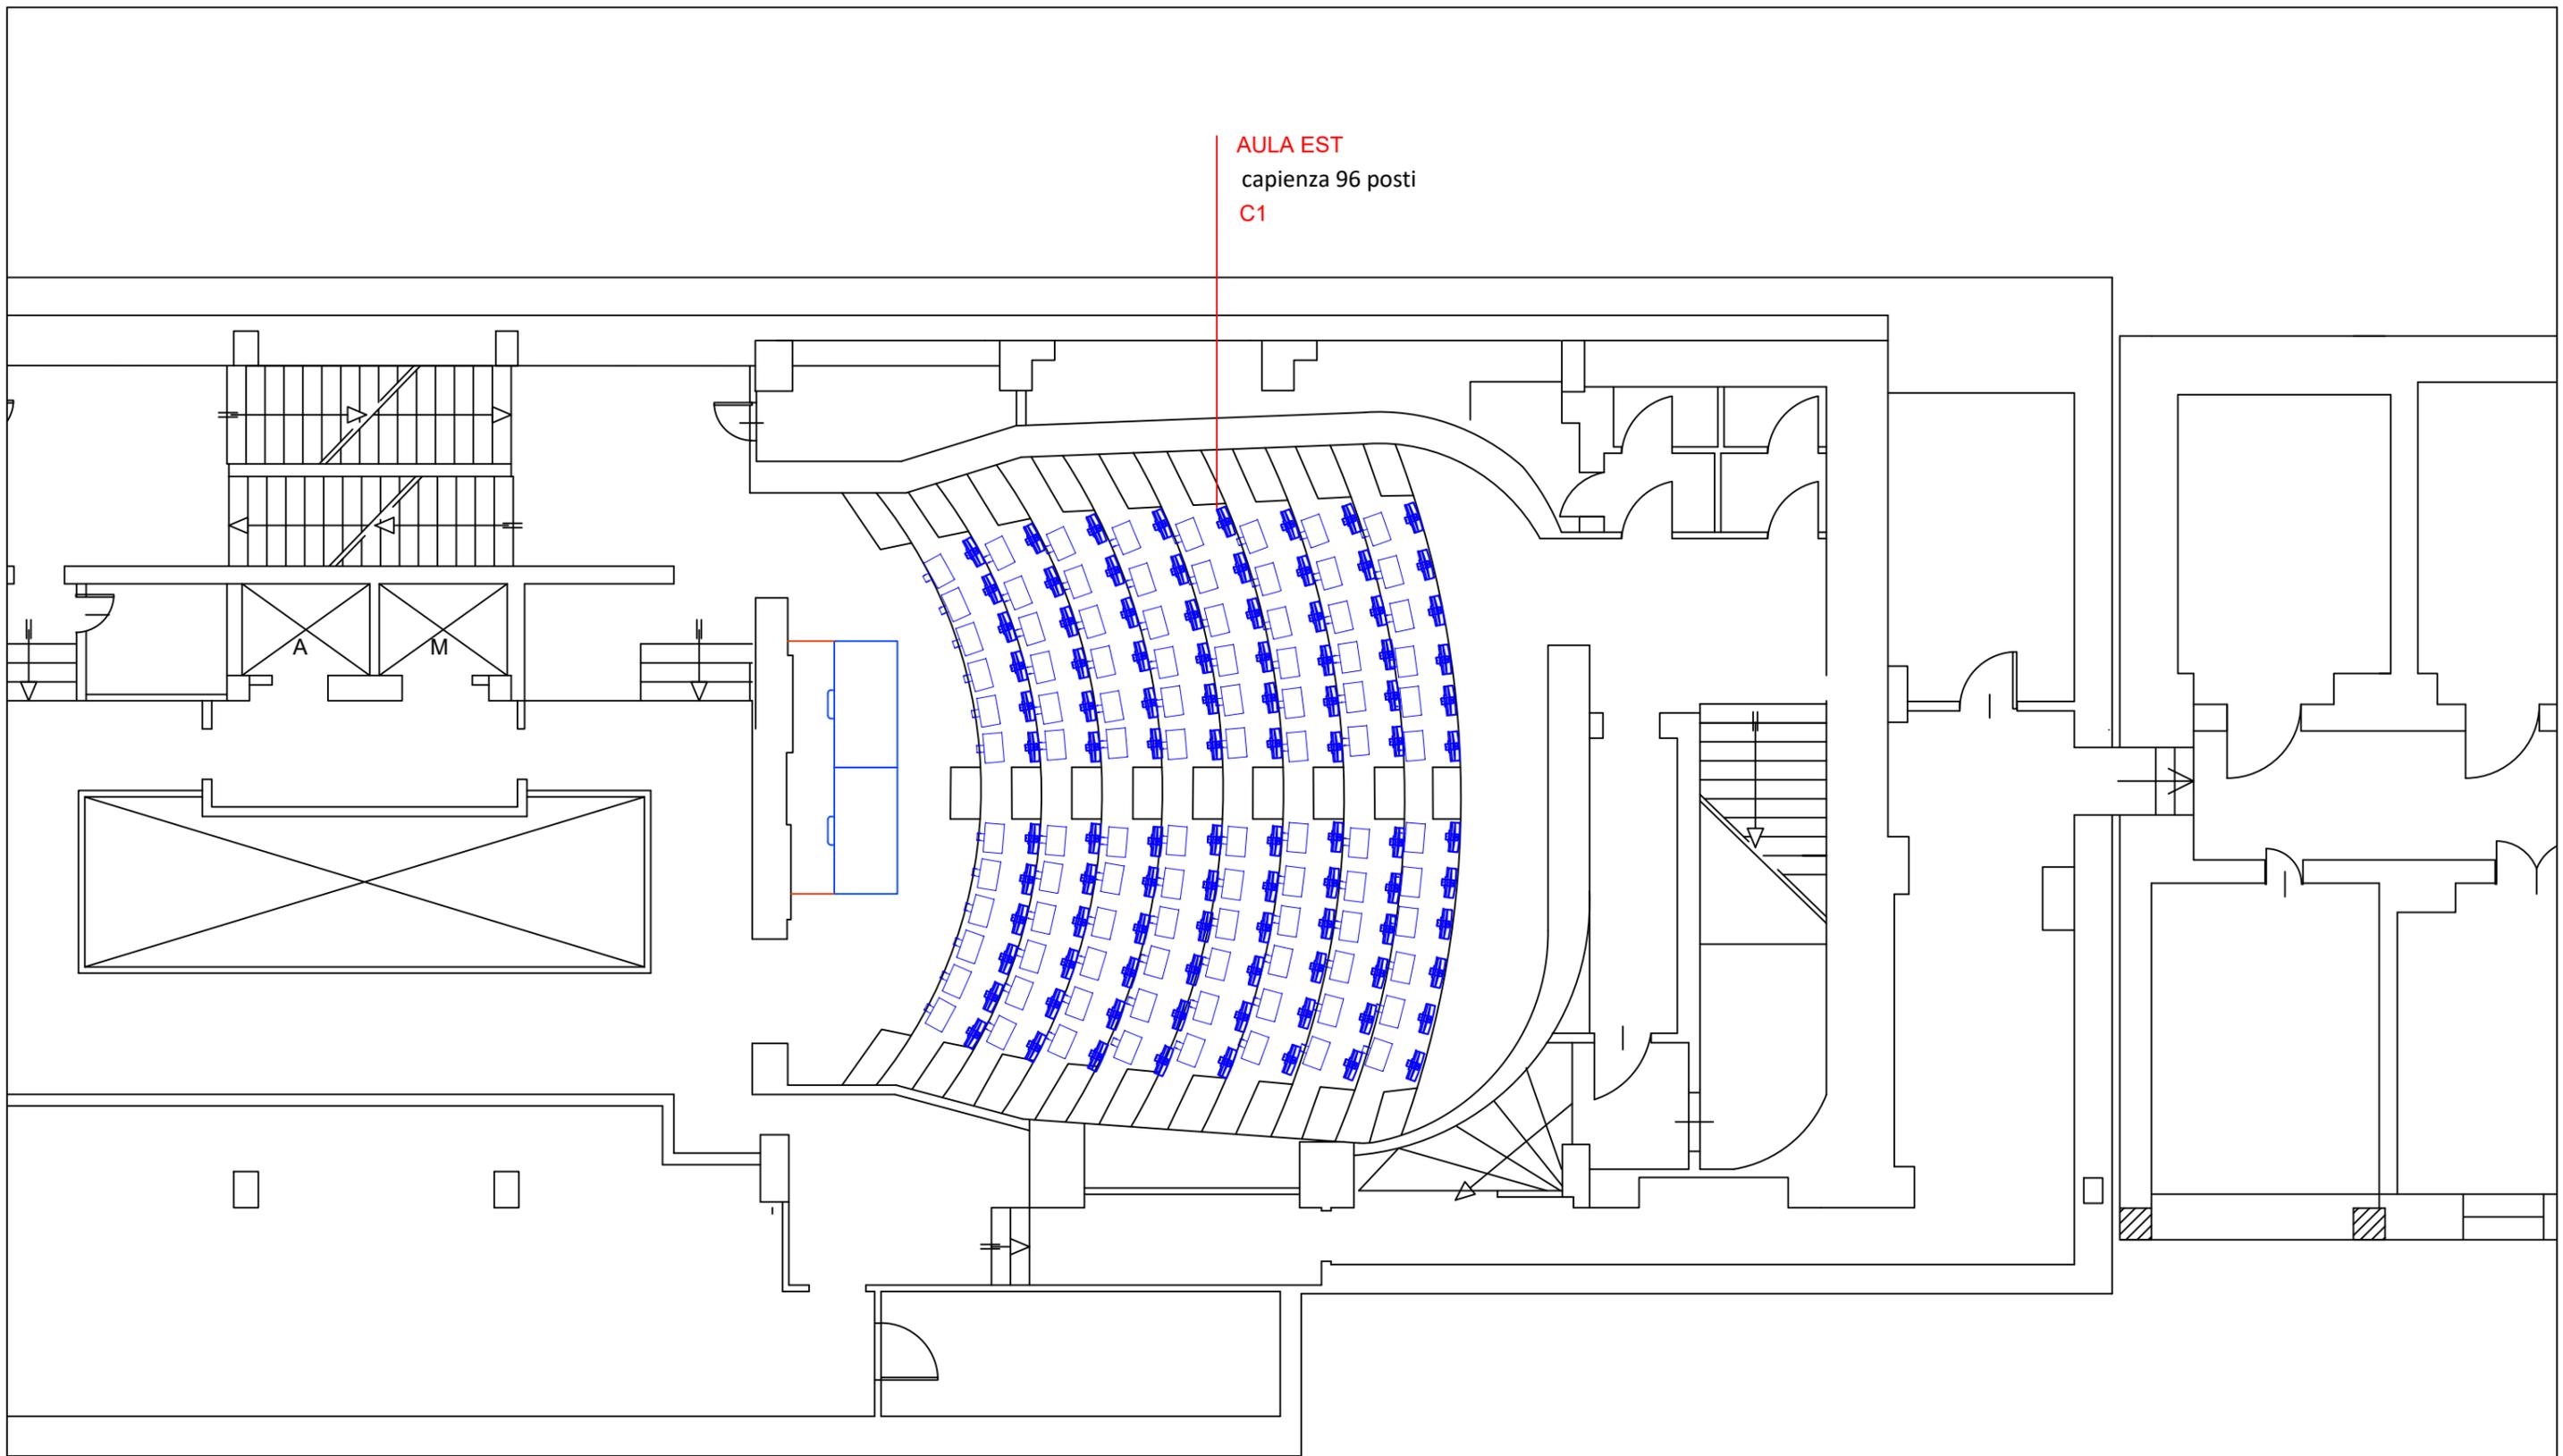


AULA EST
capienza 96 posti
C1




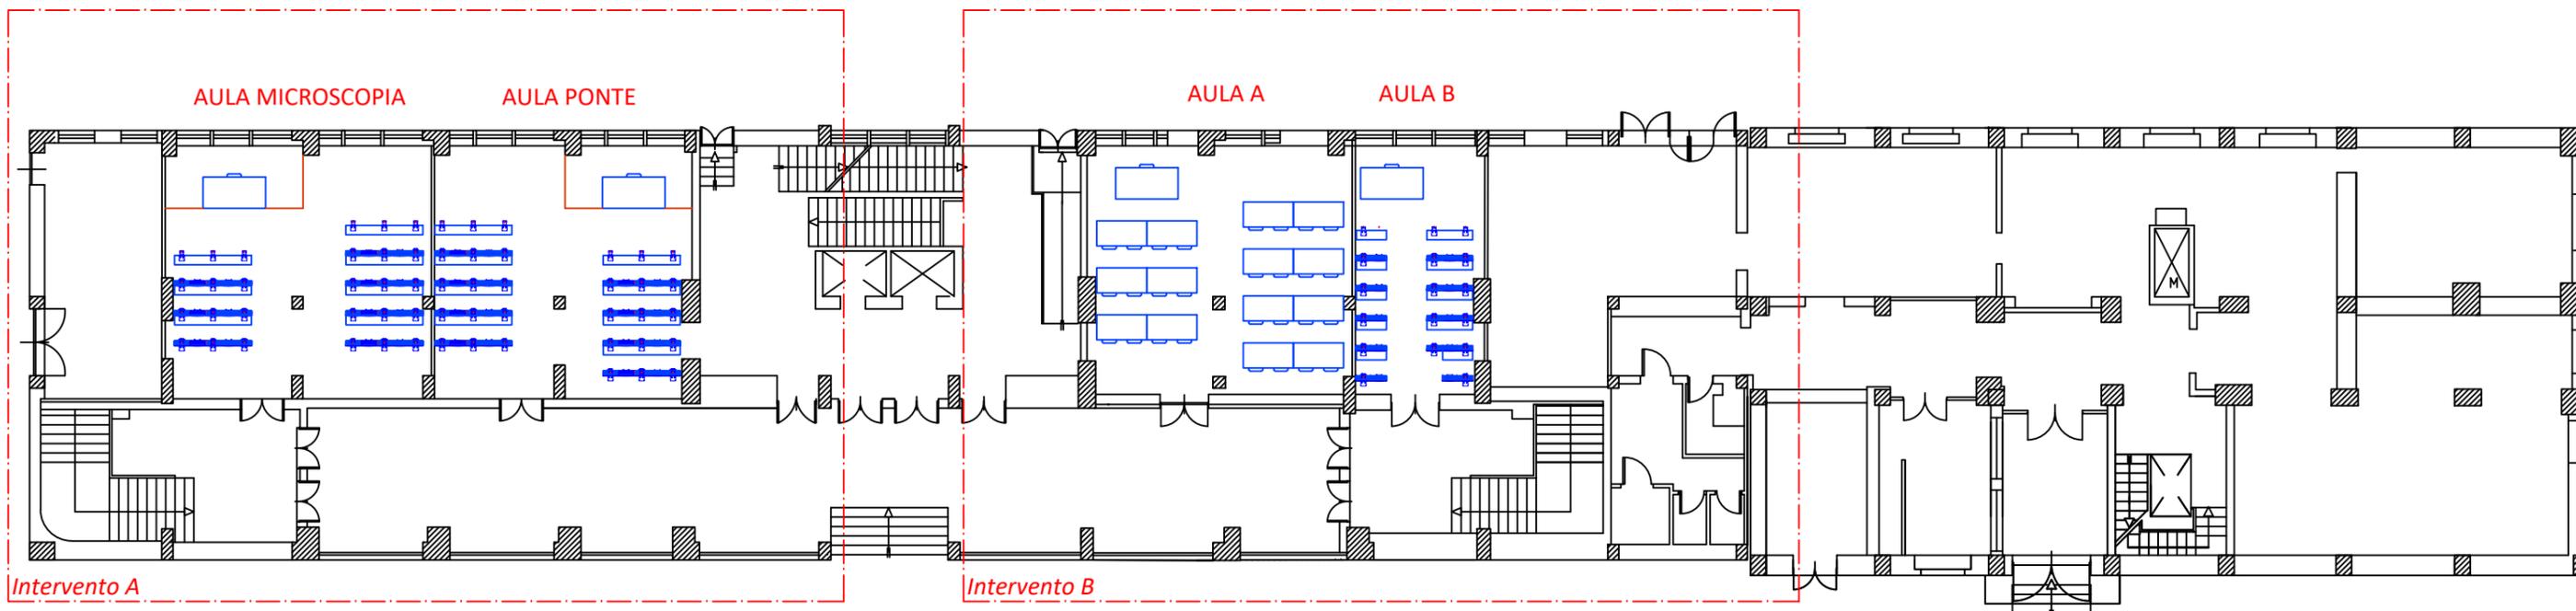

via ramondetta



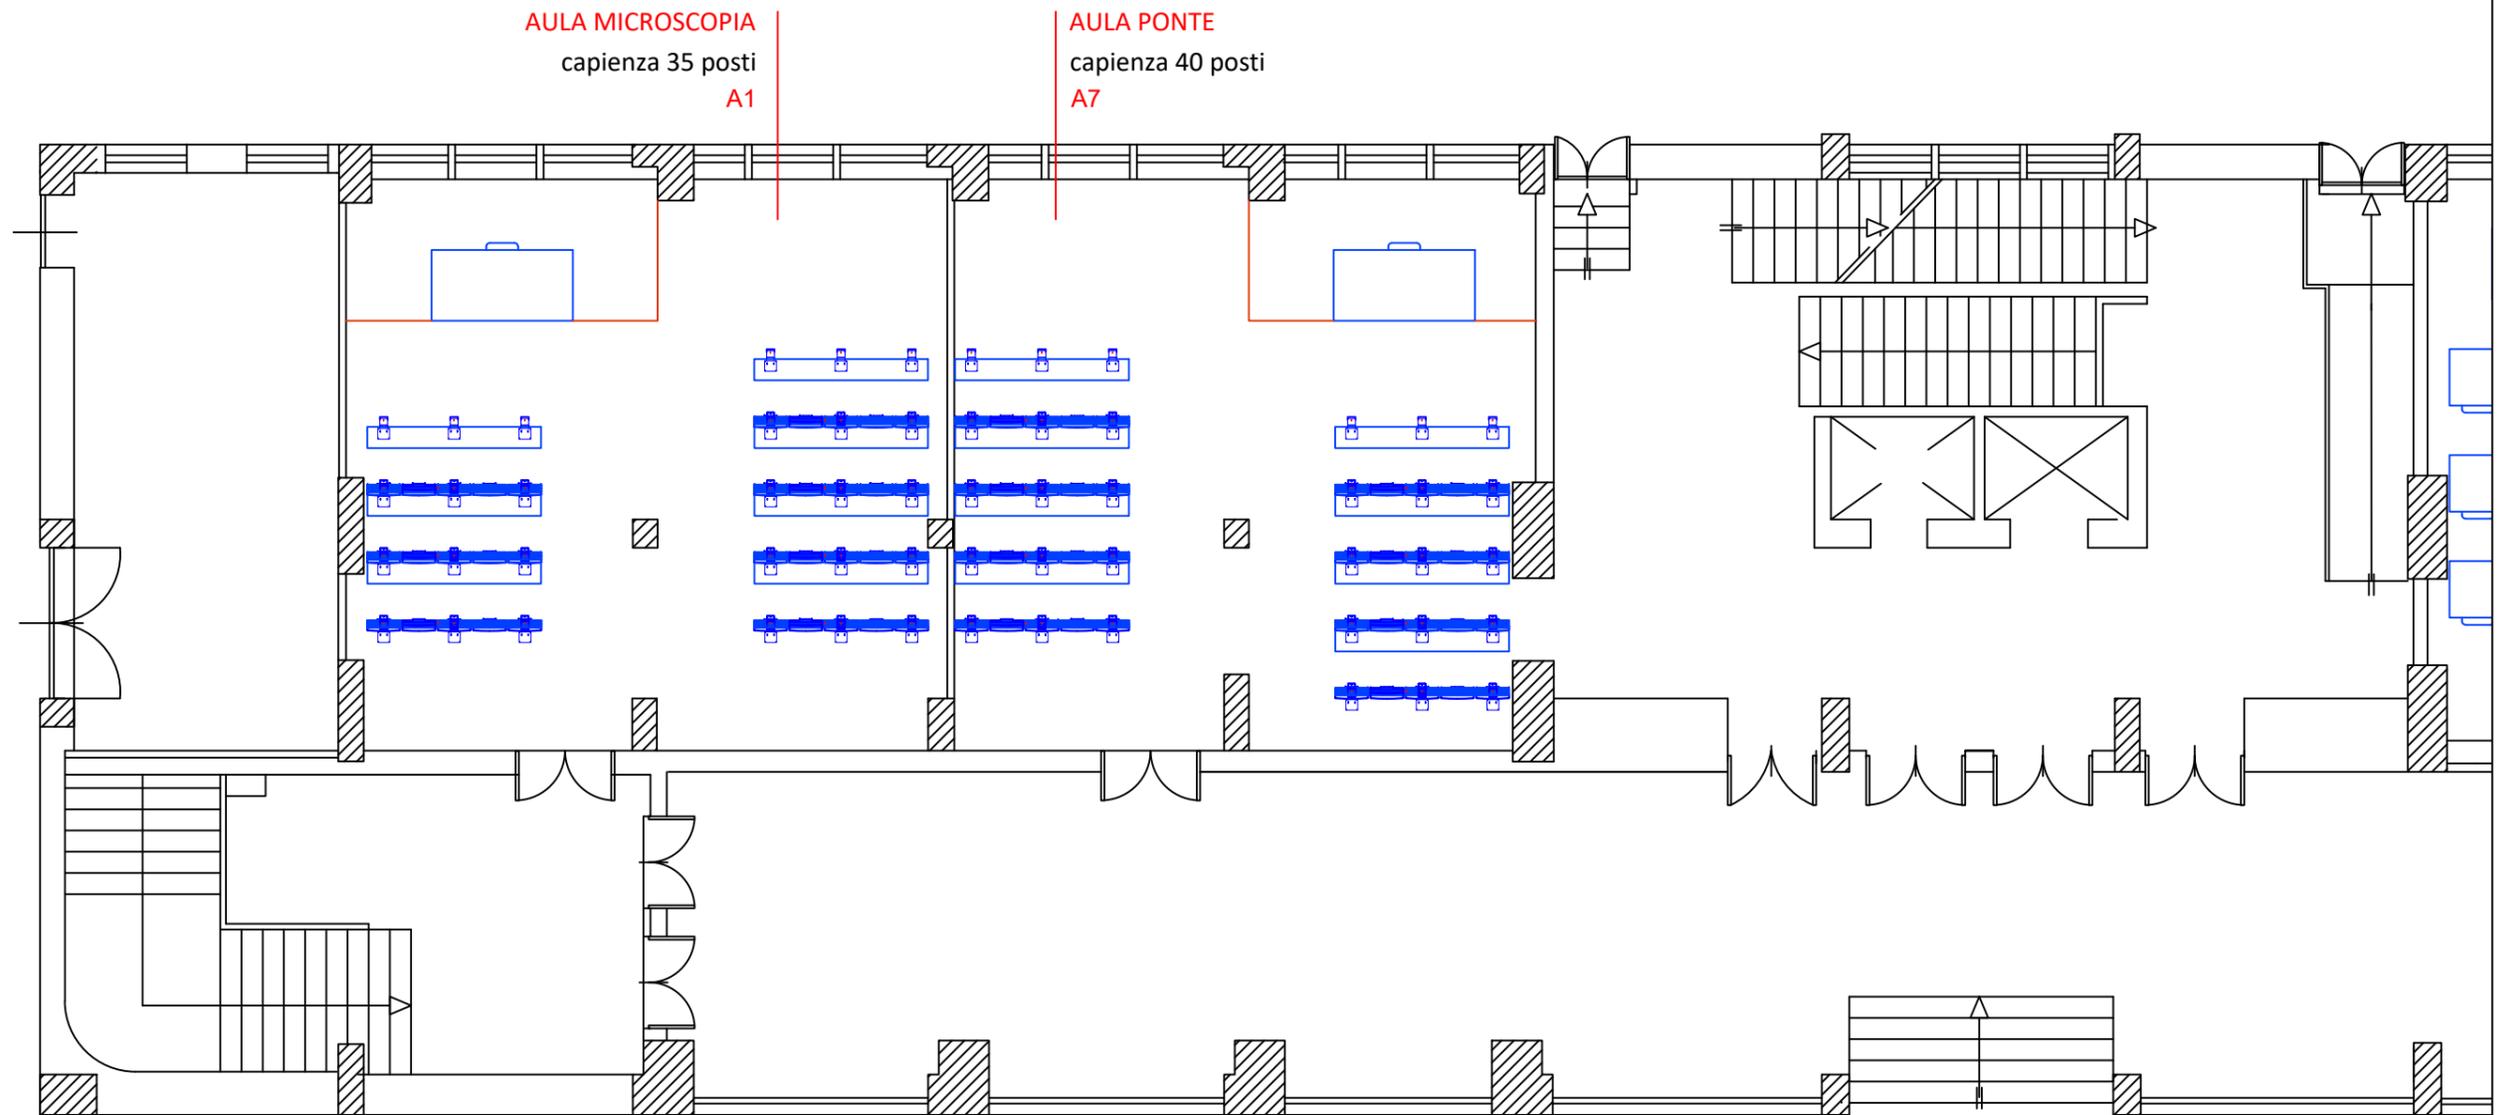


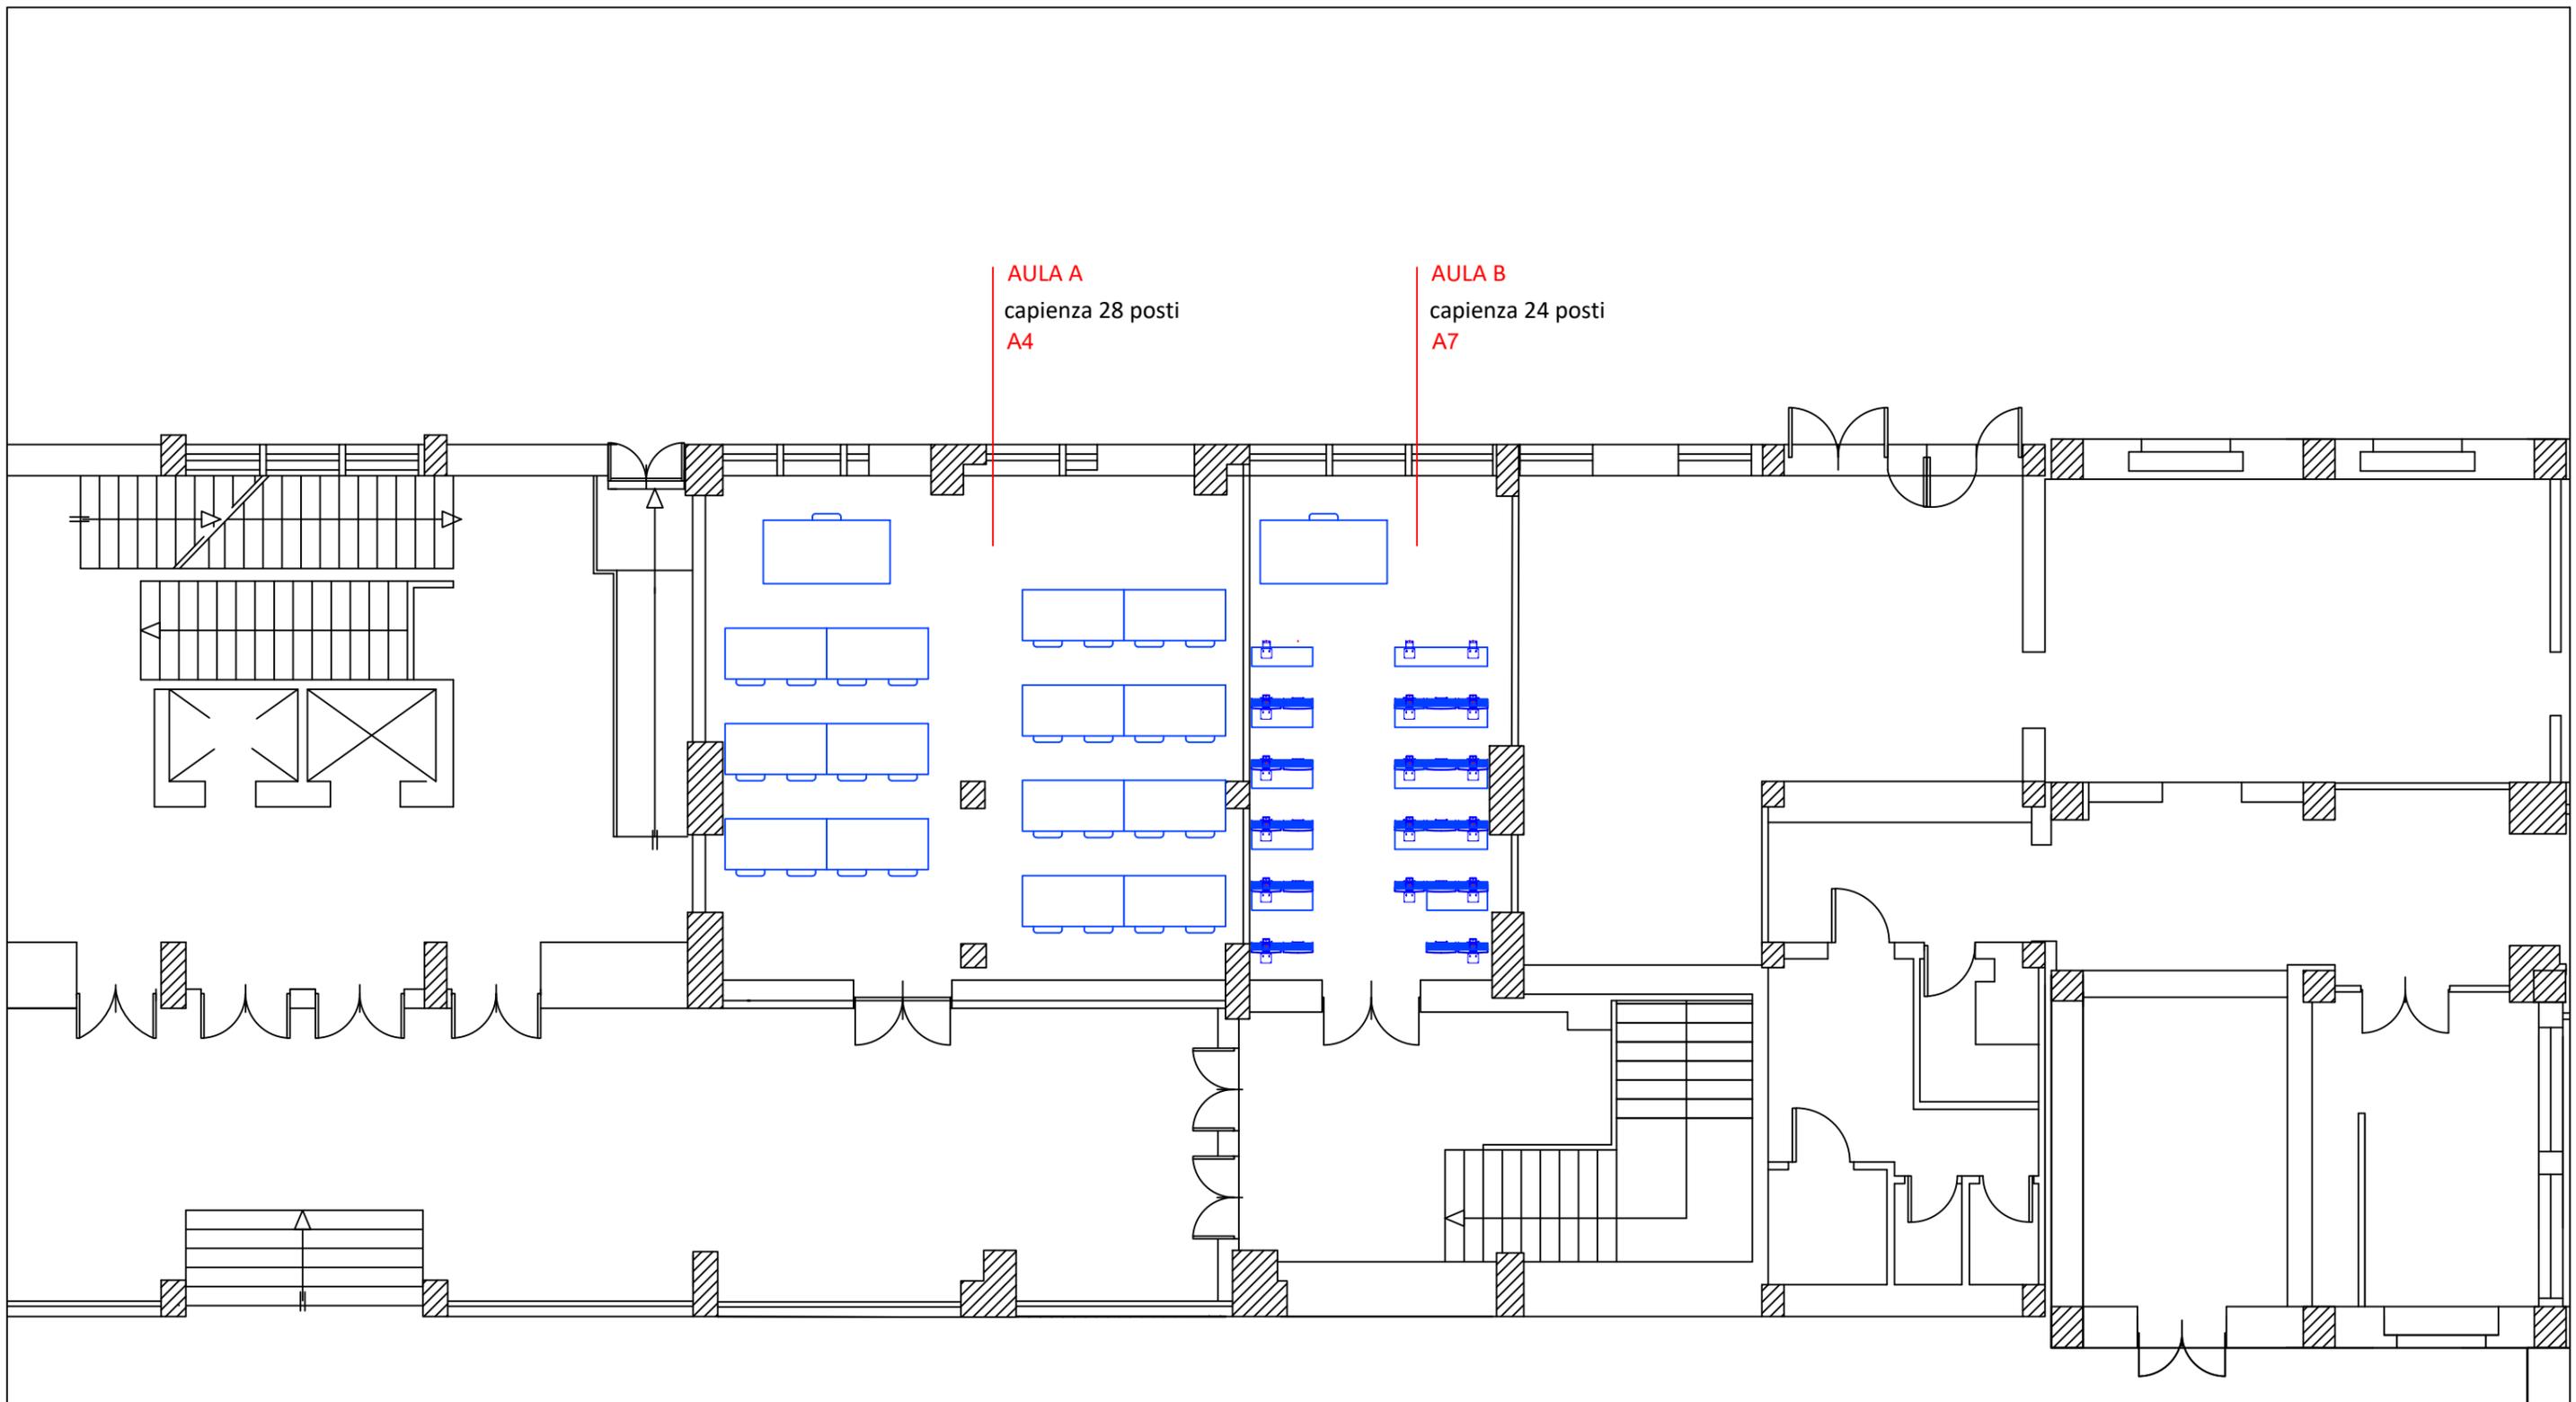

AULA A
 capienza 28 posti
 A4


AULA B
 capienza 24 posti
 A7



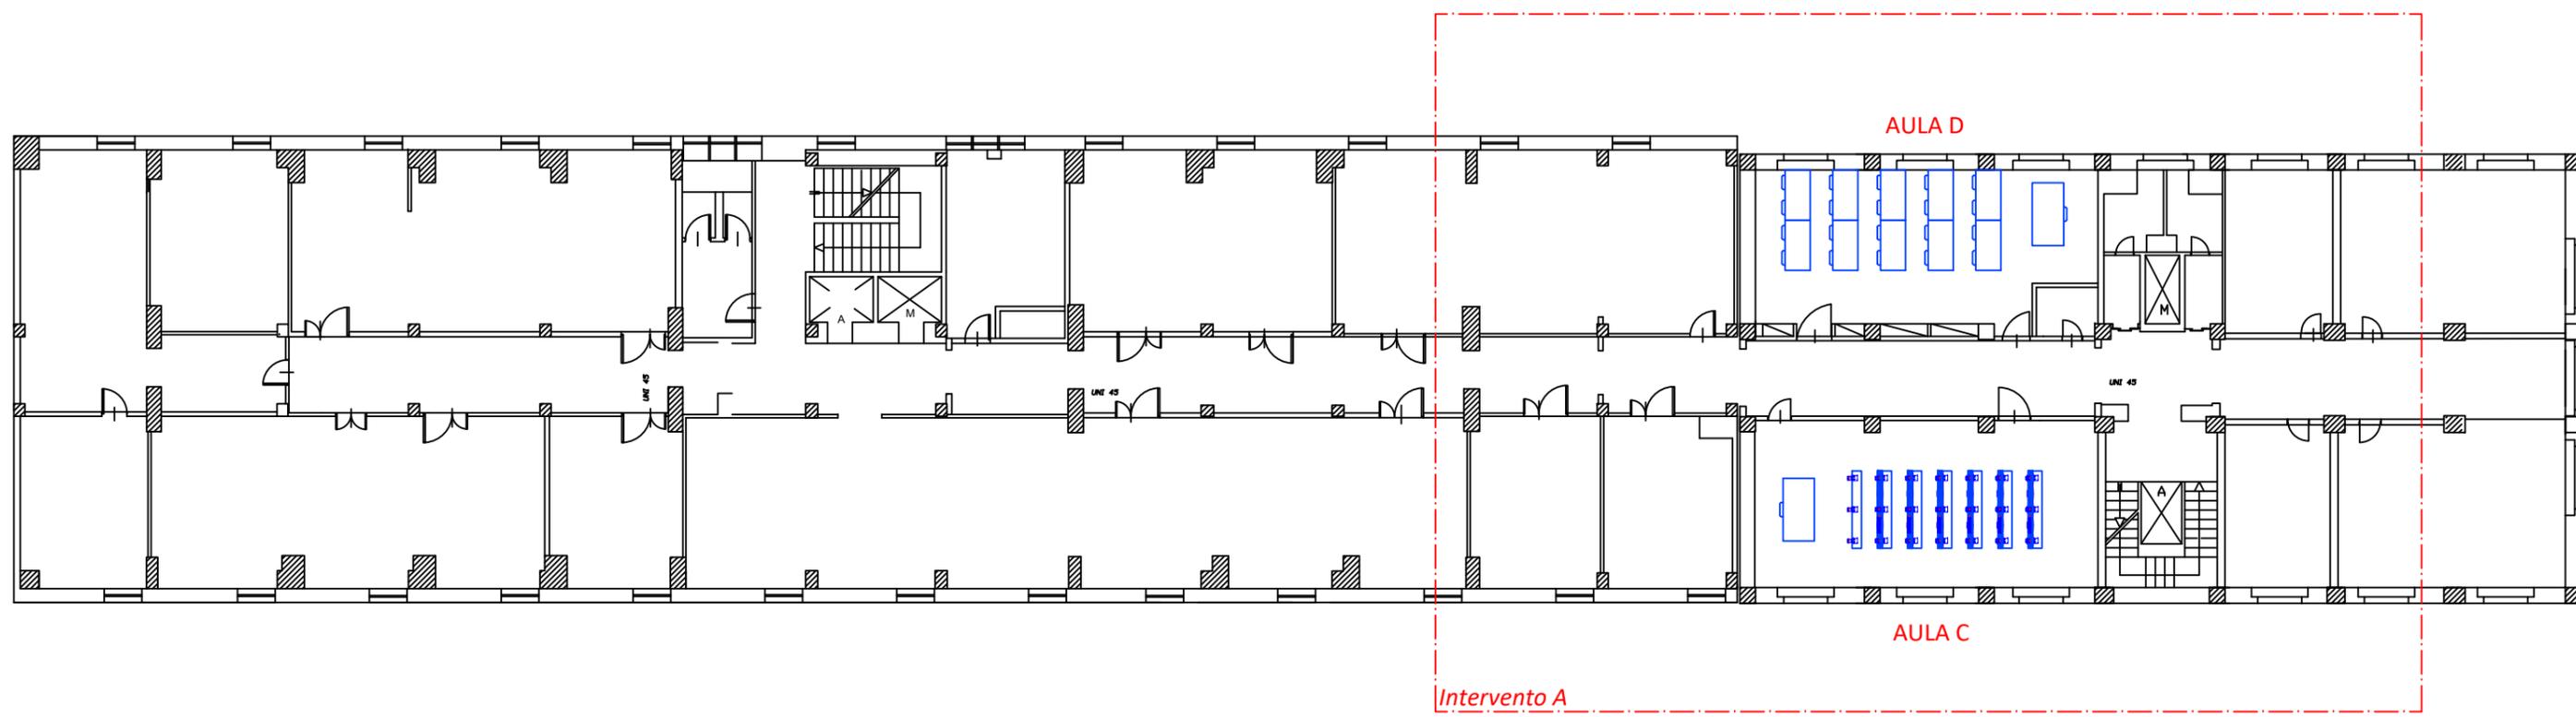

via ramondetta



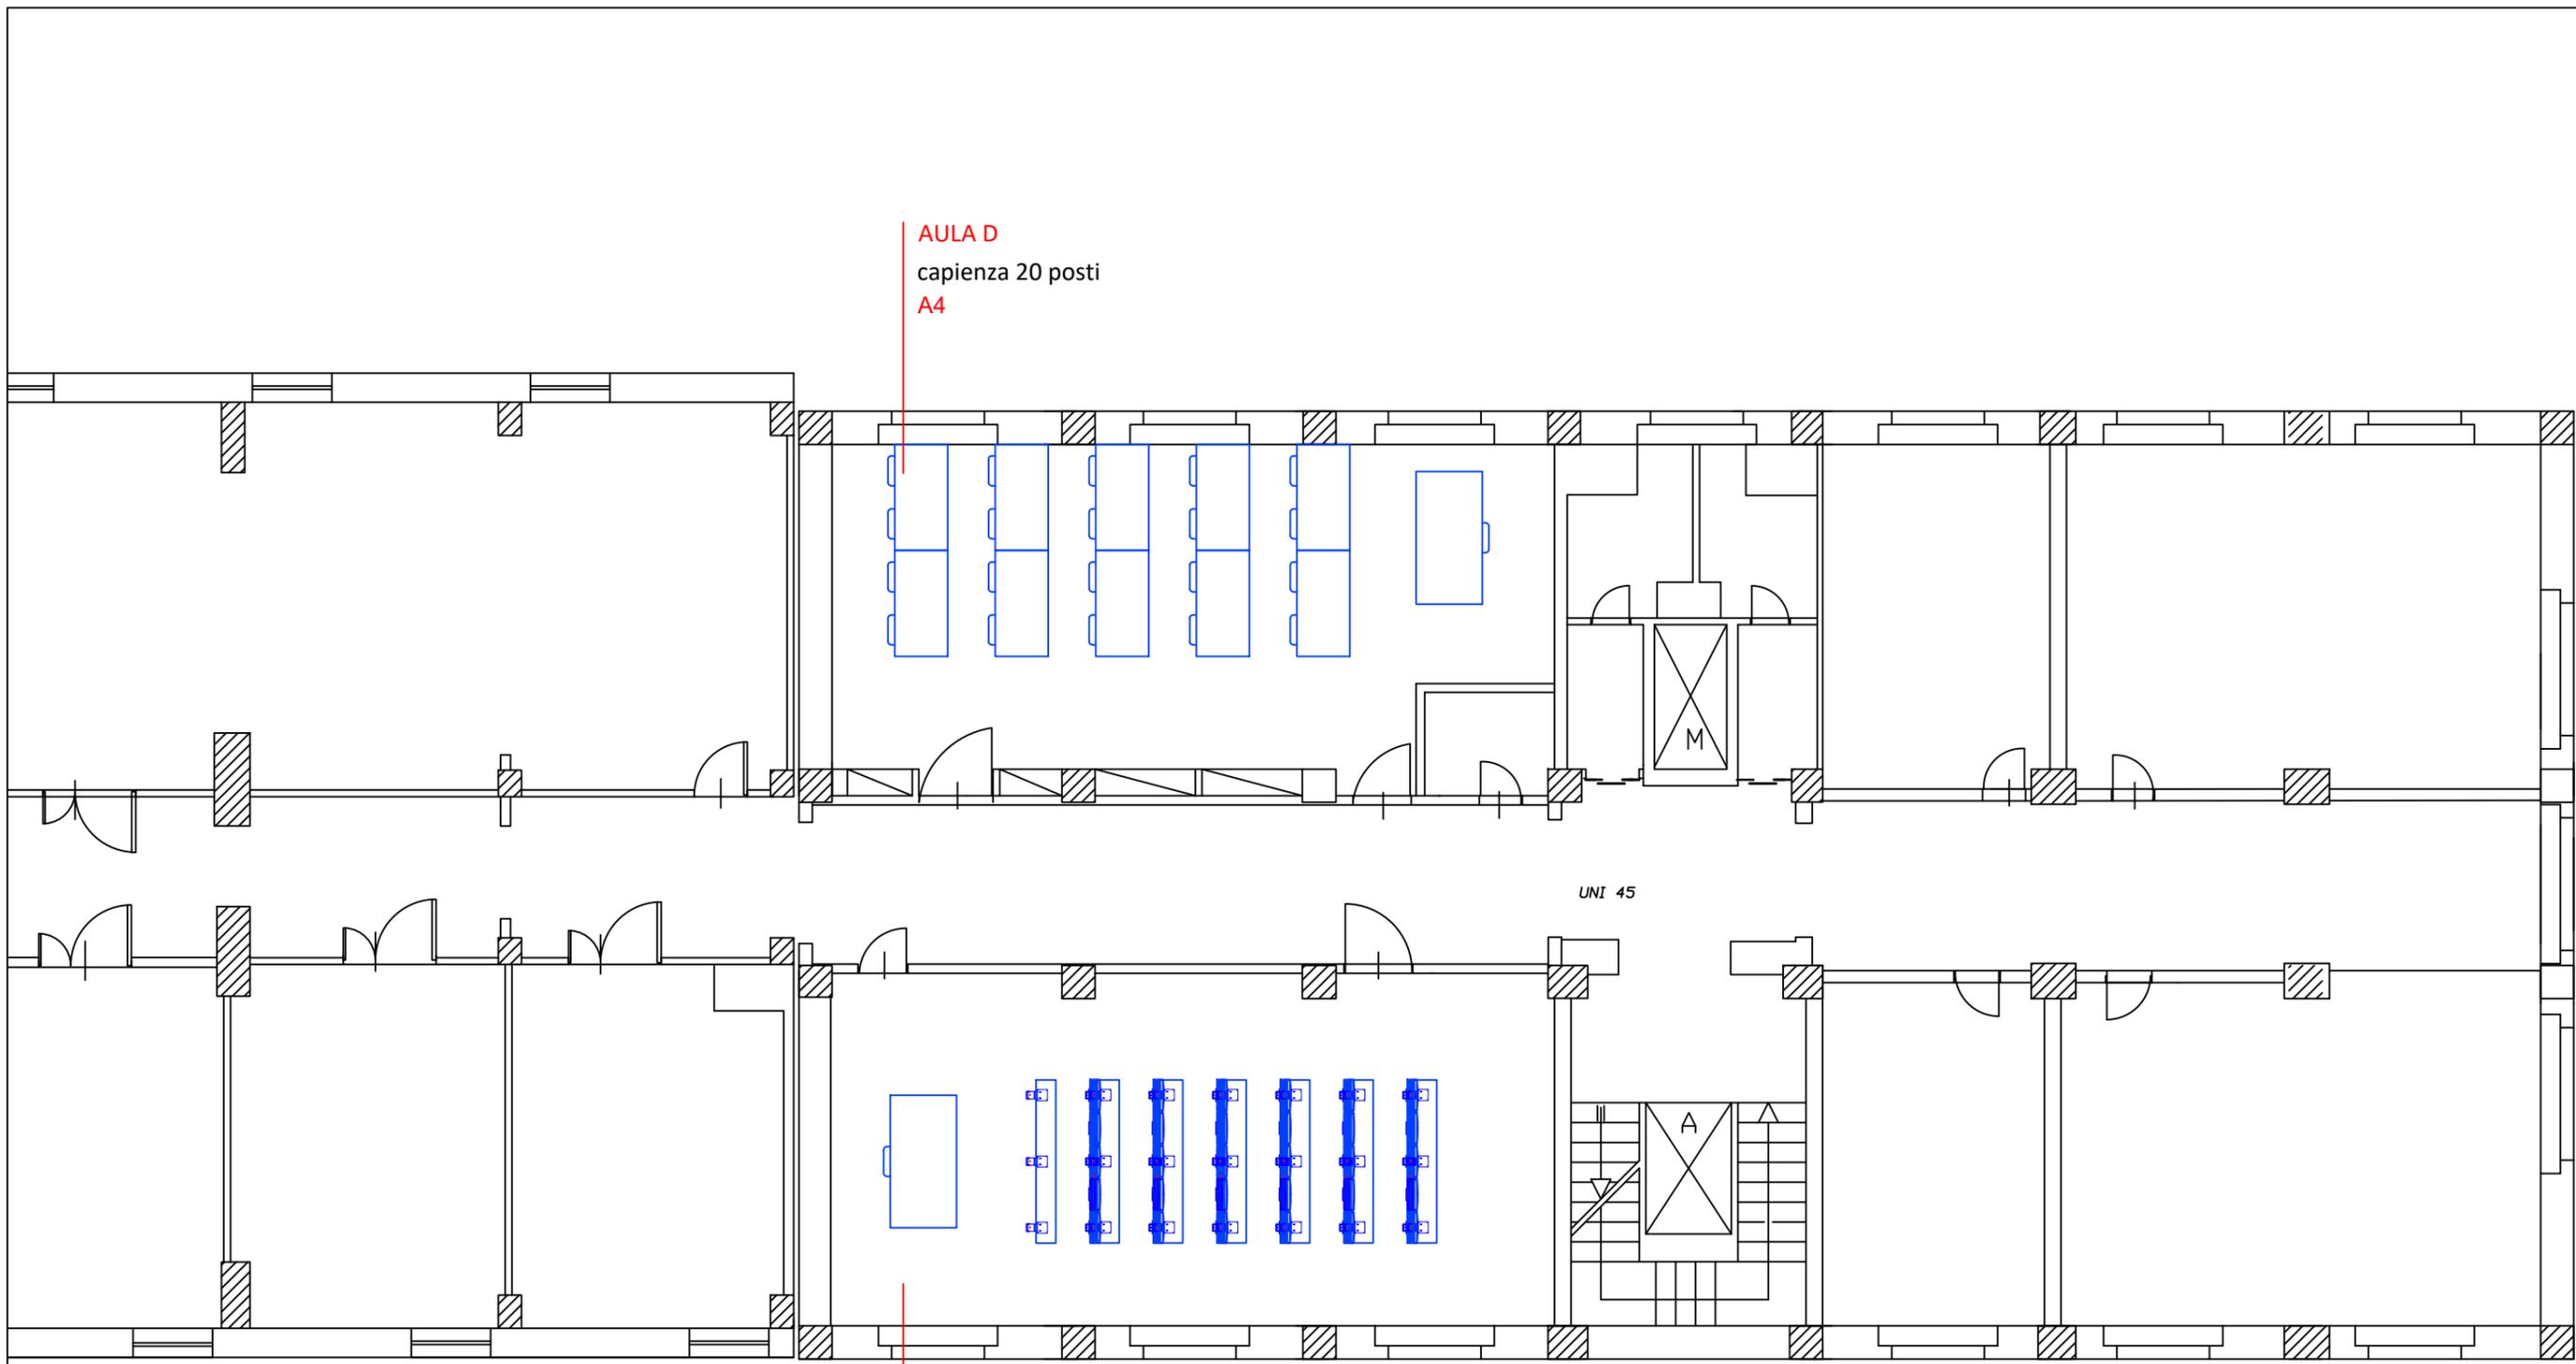



AULA D
 capienza 20 posti
 A4

AULA C
 capienza 30 posti
 A6

UNI 45



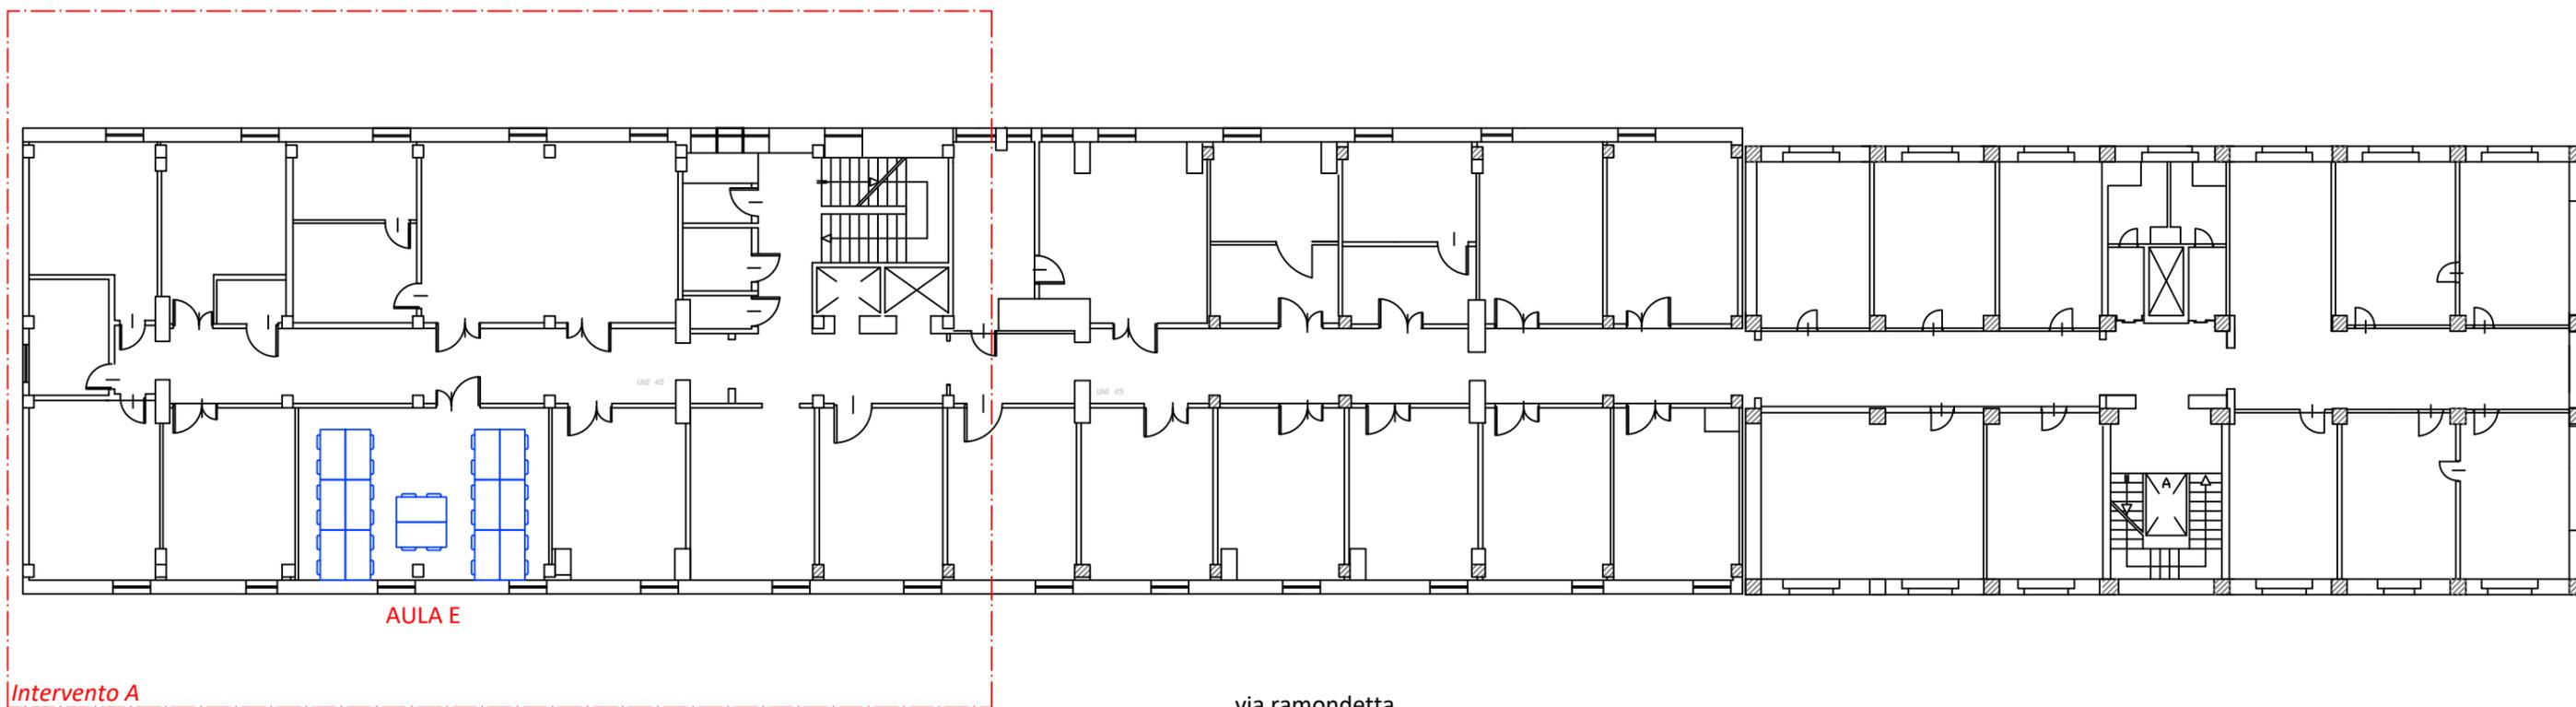

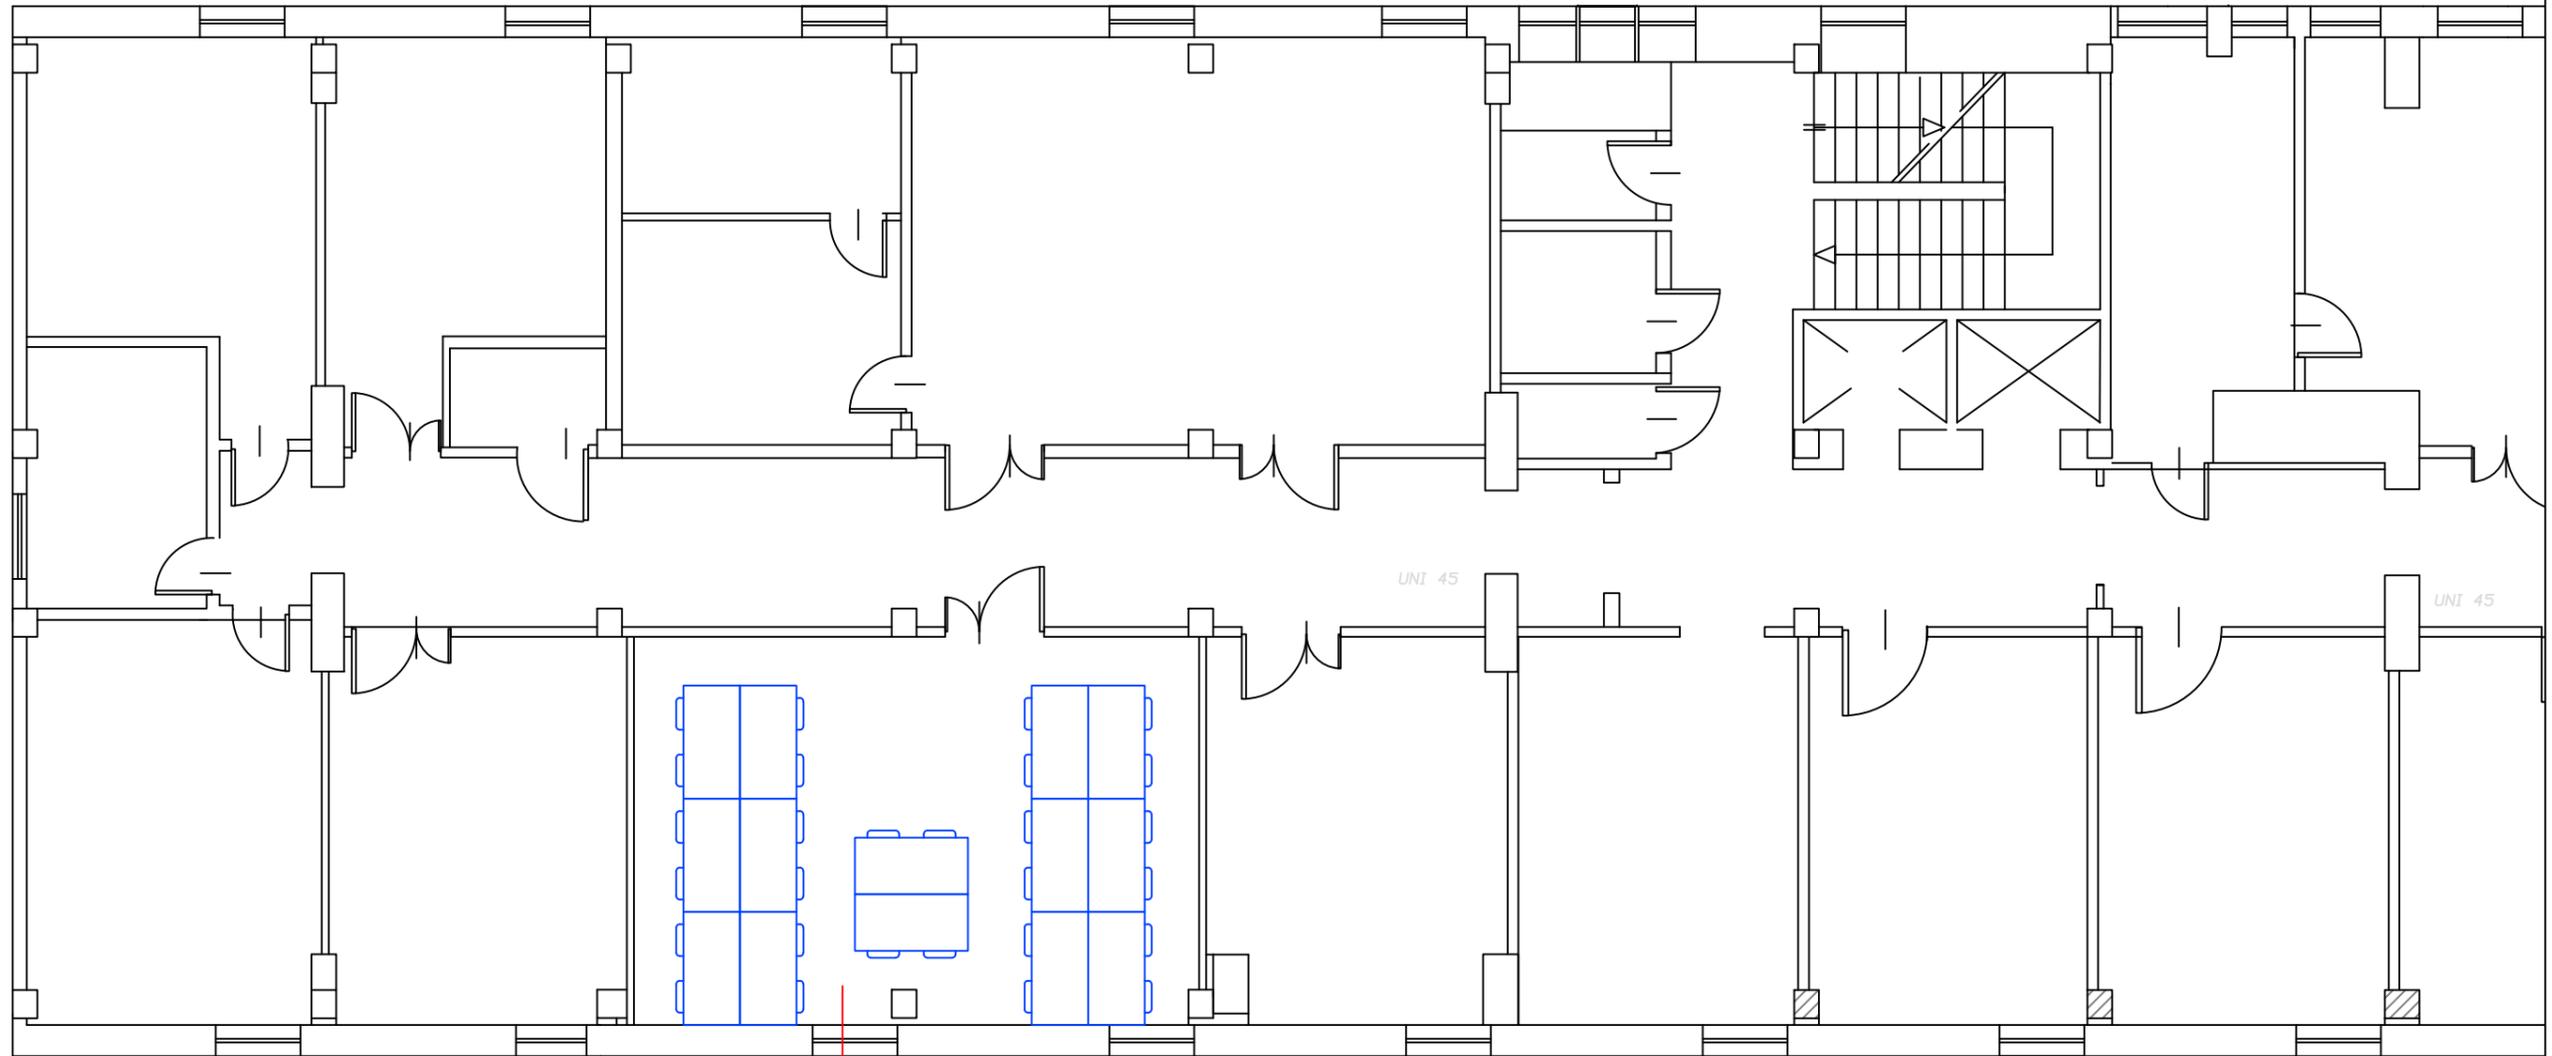

AULA E
capienza 28 posti
A4

