







UNIVERSITA' DEGLI STUDI DI CATANIA
Area della Progettazione, dello Sviluppo Edilizio e della Manutenzione



MONASTERO DEI BENEDETTINI



Interventi vari di recupero e risanamento conservativo
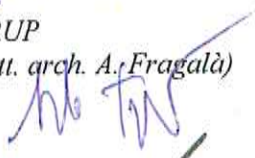
<p>Progetto esecutivo: A.P.S.E.Ma (geom. O. Arena)</p>  <p>(dott. arch. A. Fragalà)</p>  <p>Il RUP (dott. arch. A. Fragalà)</p>  <p>Visto: IL DIRIGENTE (dott. Carlo Vigarèlli)</p> 	<p>Data</p> <p>Marzo 2017</p>	<p>ELABORATI GRAFICI: Planimetria piano terreno Scala 1:1000</p>	<p>Elaborato</p> <p>8</p>
--	-----------------------------------	---	----------------------------------

FINANZIAMENTO:

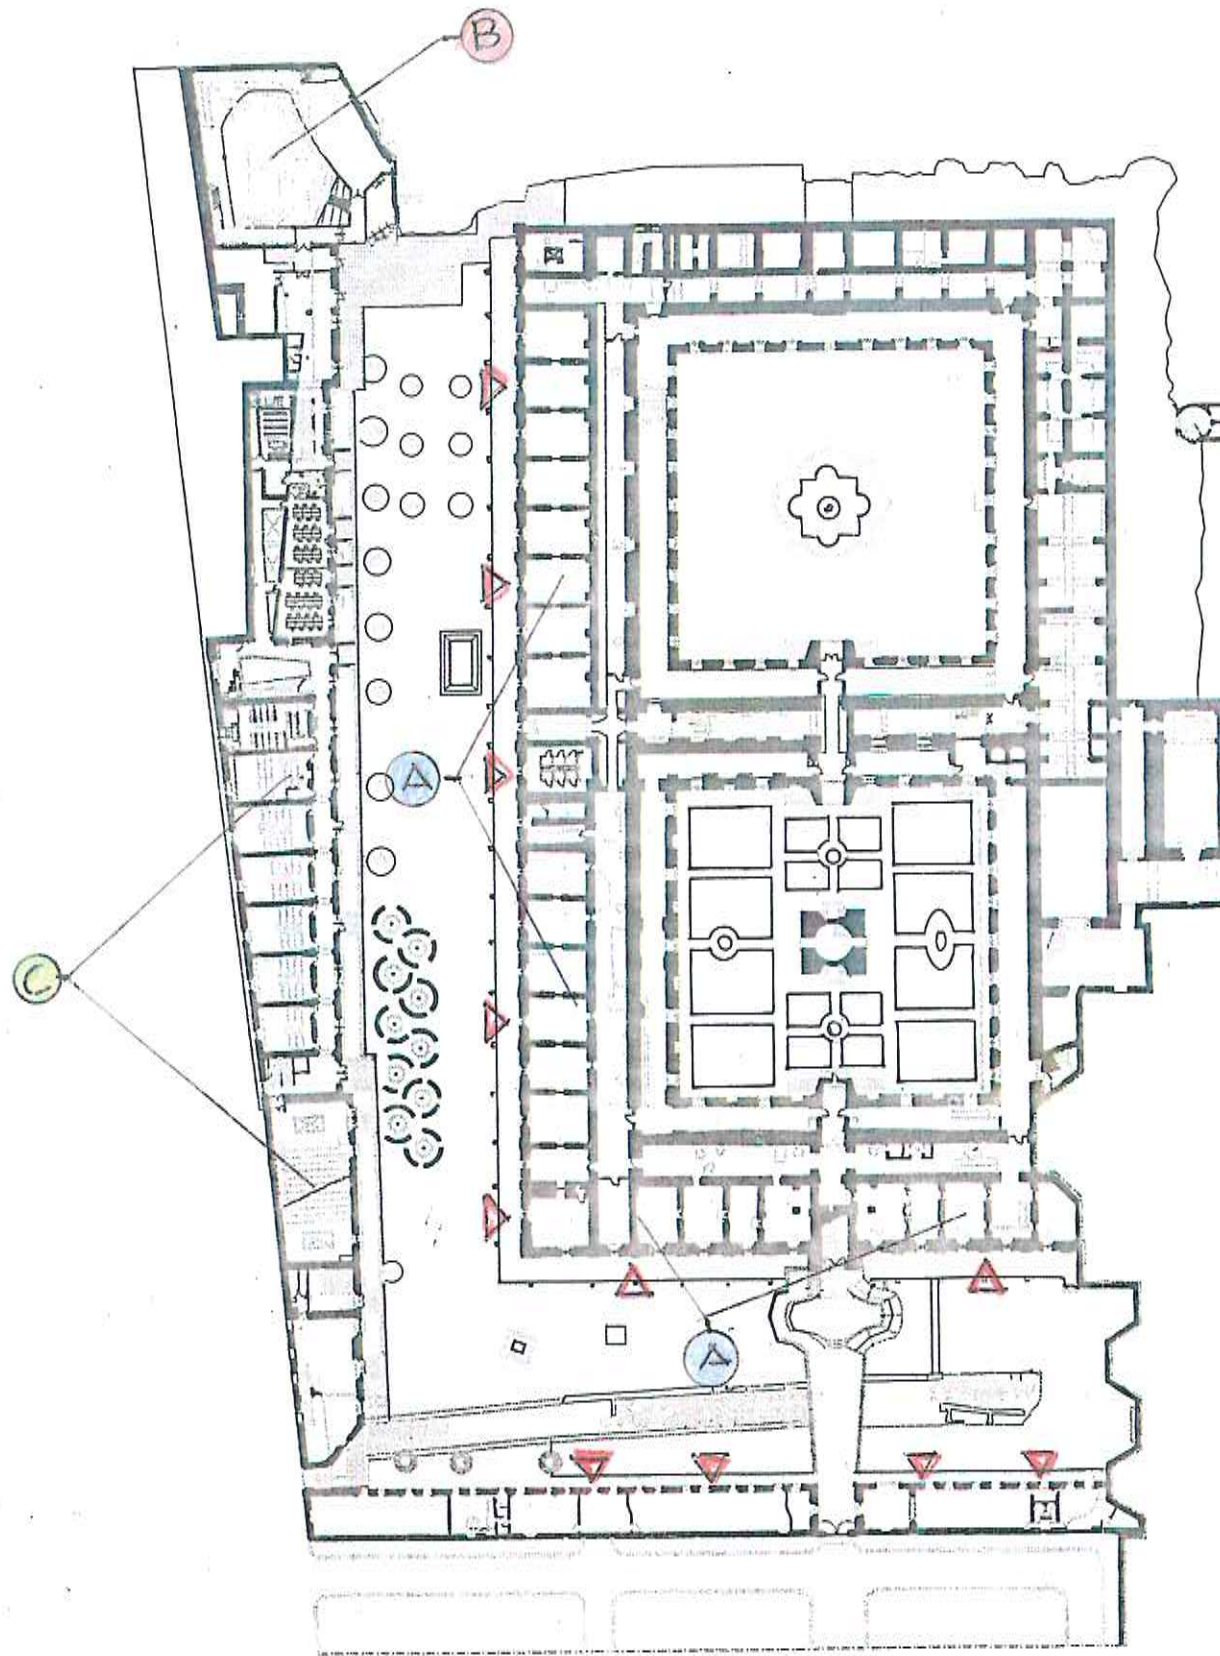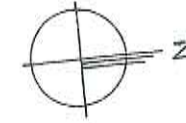

LEGENDA

- A** - AMBIENTI A PIANO TERRA
COLLOCAZIONE POMOLI PORTE ESTERNE
- B** - AUDITORIUM
TINTEGGIATURA PARETI INTERNE
SOSTITUZIONE STUOJA IN COCCO
RIVESTIMENTI E ZOCCOLETTI IN LEGNO
- C** - CORPO AULE
COPRISPICOLI GRADONI
OPERE DI TINTEGGIATURA
- ▲** - RIFACIMENTI INTONACI ESTERNI