




UNIVERSITA' DEGLI STUDI DI CATANIA  
Area della Progettazione, dello Sviluppo Edilizio e della Manutenzione

**MONASTERO DEI BENEDETTINI**

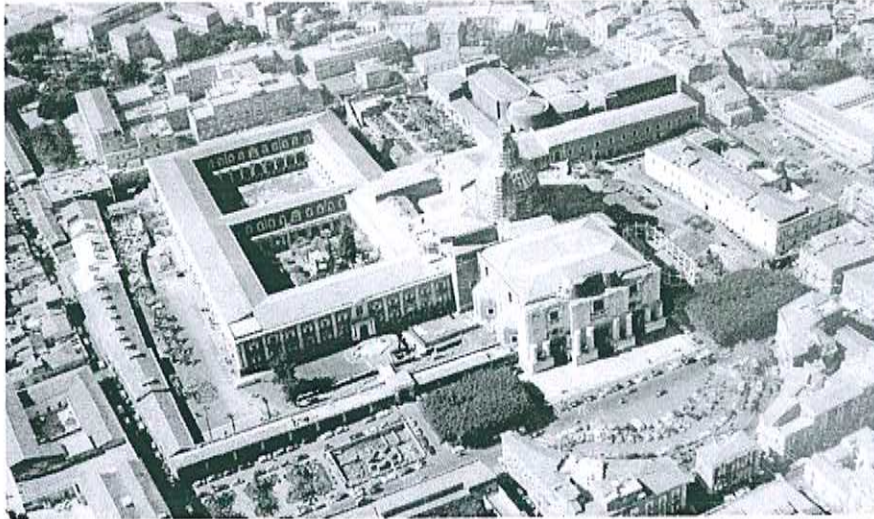

**Interventi vari di recupero e risanamento conservativo**

Progetto esecutivo:

A.P.S.E.Ma

(geom. O. Arena)

(dott. arch. A. Fragalà)

Il RUP

(dott. arch. A. Fragalà)

Visto: IL DIRIGENTE

(dott. Carlo Vicarelli)

Data

Marzo  
2017

Elaborato


9

**ELABORATI GRAFICI:  
Planimetria piano primo  
Scala 1:1000**

FINANZIAMENTO:



PIANO PRIMO scala 1:1000

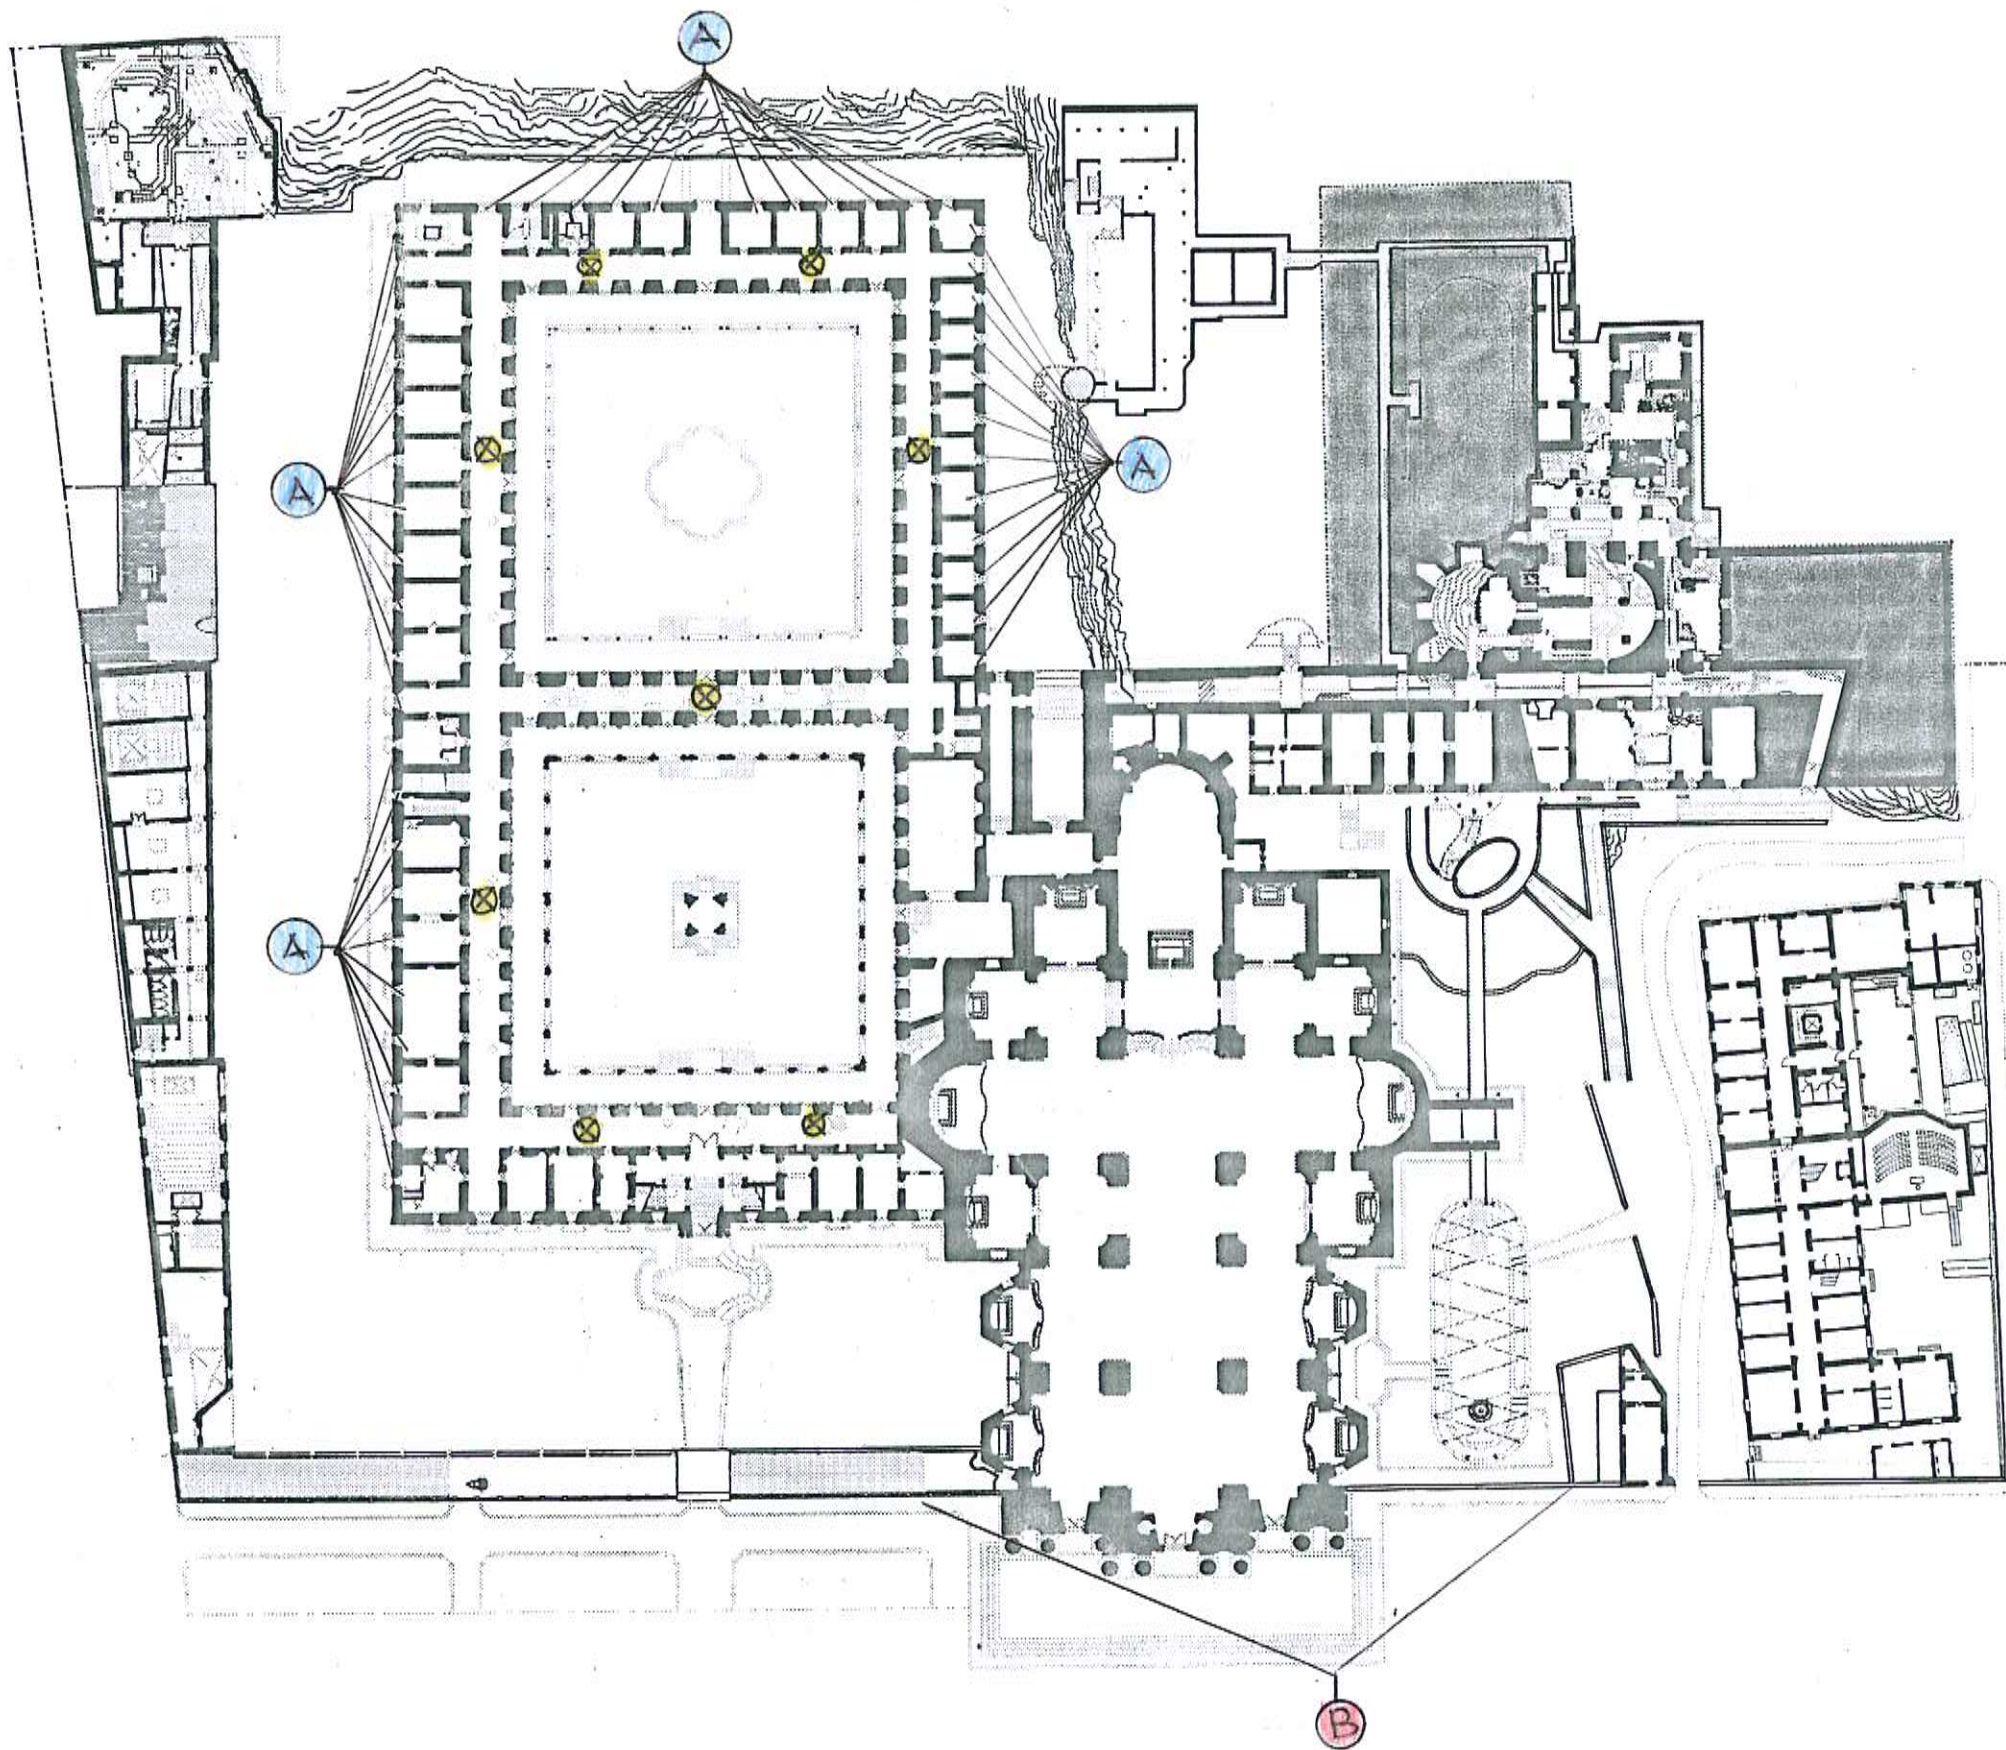

LEGENDA

- Ⓐ INFISSI ESTERNI DA REVISIONARE E VERNICIARE
- ⓧ PARETI E SOFFITTI CORRIDOI DA TINTEGGIARE
- Ⓑ RIPARAZIONE BALAUSTRATA RZZA DANTE