LAYOUT DI CANTIERE - EDIFICIO 5

PIANO TERRA

LAYOUT DI CANTIERE - PALAZZO RAMONDETTA

I servizi igienici, saranno utilizzati quelli presenti all'interno dell'edificio ed in particolare saranno utilizzati quelli posti a piano terra in adiacenza all'attuale centrale termica, e quelli posti a piano secondo o piani superiori; essi saranno utilizzati in alternanza a secondo degli interventi da eseguire.
Inoltre in prossimità di detti servizi igienici dovrà essere individuato un vano per spogliatoio.
Detti servizi igienici e spogliatoio dovranno essere meglio individuati prima dell'inizio lavori nel relativo POS e mediante il cronocrogramma dei lavori.

cortiletto libero posto ad ovest
Tale cortiletto sarà oggetto di spazio di cantiere per deposito di materiale ed altro.

via Ramondetta

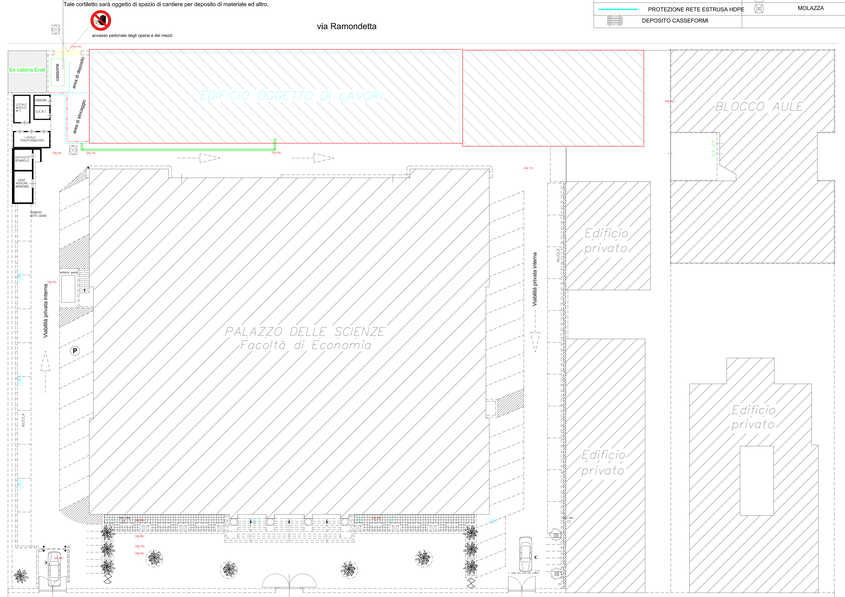

PIANTA
Scala 1:200

LEGENDA

RECINZIONE	DEPOSITO ATTREZZATURE	D.P.I.	DEPOSITO D.P.I.
PARCHEGGIO	STOCCAGGIO LEGNAME	SERVIZI IGIENICI	SERVIZI IGIENICI
PERCORSO PEDONALE	CARTELLI DI CANTIERE	CASSETTA PRONTO SOCCORSO	CASSETTA PRONTO SOCCORSO
PERCORSO MEZZI	STOCCAGGIO LATERIZI, ETC.	ALLACCIO RETE ELETTRICA	ALLACCIO RETE ELETTRICA
PERIMETRAZIONE CANTIERE	STOCCAGGIO SACCHI DI CEMENTO O SIMILARI	QUADRO PRINCIPALE	QUADRO PRINCIPALE
PROTEZIONE RETE ESTRUSA HDPE	STOCCAGGIO MATERIALI SCIOLTI	DISPERSORI DI TERRA	DISPERSORI DI TERRA
DEPOSITO CASSEFORMI	STOCCAGGIO MATERIALI DI RISULTA	UTILIZZATORI LINEA IDRICA	UTILIZZATORI LINEA IDRICA
	BETONIERA		
	MOLAZZA		

LEGENDA LAYOUT

LAYOUT DI CANTIERE - PALAZZO DUSMET

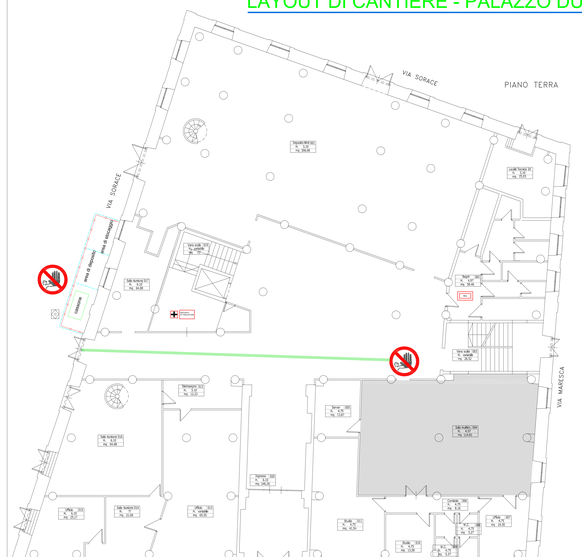

SICUREZZA

UNIVERSITA' DEGLI STUDI DI CATANIA
Area della Progettazione, dello Sviluppo Edilizio e della Manutenzione

Progettisti aspetti edili e tecnici amministrativi:
geom. grazia anna
arch. barbara carfì
ing. antonio cristaldi
arch. giuseppe mazzullo
arch. alessandro pavia

Progettisti aspetti termotecnici:
ing. giacomo castiglione
ing. andrea la gattuta

Progettisti aspetti elettrici e speciali:
ing. fabio filoppina
BIM. francesca la spina
p.i. alessandra modica

Coordinatore della sicurezza in fase di progettazione:
geom. salvatore puglisi

Visto, il RUP
arch. stefania ippolito

Visto, il DIRIGENTE
dott. carlo andrea pecora

Progetto Aule didattiche
Ateneo di Catania

Interventi di manutenzione e arredamento aule

Elaborato_PSC.6: Allegato E
Layout tipo

Data: 8 Gennaio 2019

Foglio: