



UNIVERSITA' DEGLI STUDI DI CATANIA  
Area della Progettazione, dello Sviluppo Edilizio e della Manutenzione

**COMPLESSO EDILIZIO DELLE VERGINELLE IN VIA TEATRO GRECO  
CATANIA**

**Interventi vari di recupero e risanamento conservativo**



Elab. 7

COROGRAFIA GENERALE

scala 1:2000

Redatto da:

geom. Orazio Arena

dott. arch. Angelo Fragalà

Visto: IL DIRIGENTE  
Dott. Carlo Vicarelli



CATANIA, Ottobre 2017

AGGIORNATO IN DATA MAGGIO 2018



IL R.U.P.

Il Responsabile del Procedimento

dott. arch. Angelo Fragalà

A FAR DATA 01/06/2018

Arch. S. PUCI RUCATI

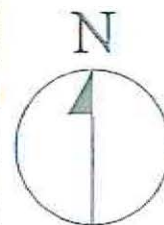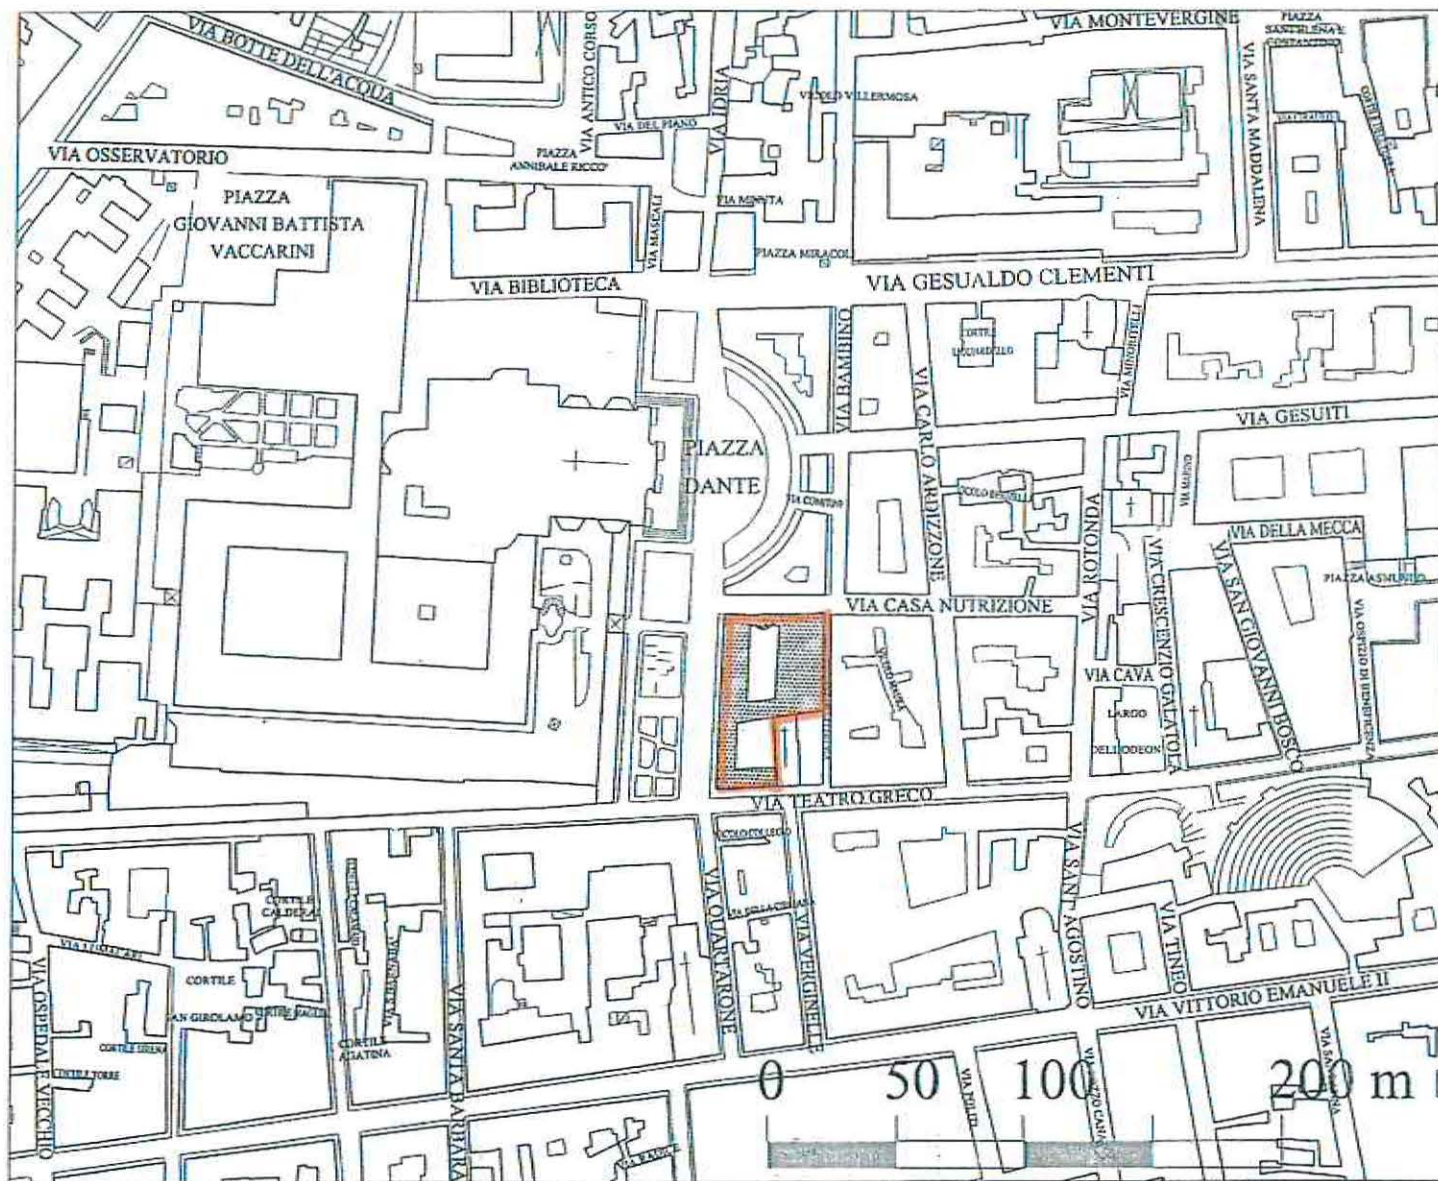

LEGENDA  
EDIFICIO INTERESSATO

Corografia scala 1:2000