



UNIVERSITA' DEGLI STUDI DI CATANIA

Area dei Servizi Generali

Dipartimento di Scienze Biomediche e Biotecnologiche
Torre Biologica - Via S. Sofia - Catania

Lavori di adeguamento e rifunionalizzazione di laboratori di didattica
e ricerca di Torre Biologica e Polo Tecnologico

PROGETTO ESECUTIVO

TORRE BIOLOGICA - PIANO TERRA

OGGETTO: elaborati grafici - ARREDI

COORDINATORE DEL PROGETTO:

dott. ing. P. Barbera

ELAB. : 14

DATA :

PROGETTISTI architettonico e impianti speciali :

Geom. Alessandro Pennisi

SCALA : 1:100

REV. :
settembre 2022

COORDINATORE DELLA SICUREZZA :

dott. ing. P. Barbera


VISTO : IL R.U.P.
dott. ing. P. Ricci

VISTO : IL DIRIGENTE

VISTI :

cod. elab. :

TORRE OVEST

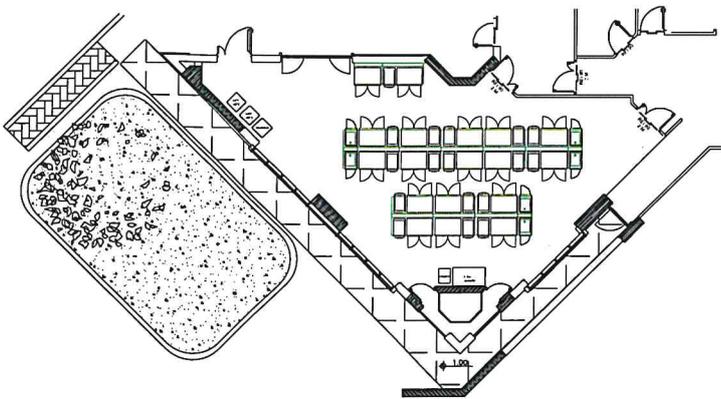

PIANTA P. TERRA



UNIVERSITA' DEGLI STUDI DI CATANIA
Area dei Servizi Generali

Dipartimento di Scienze Biomediche e Biotecnologiche
Torre Biologica - Via S. Sofia - Catania

Lavori di adeguamento e rifunzionalizzazione di laboratori di didattica
e ricerca di Torre Biologica e Polo Tecnologico

PROGETTO ESECUTIVO

TORRE BIOLOGICA - PIANO TERRA

OGGETTO: elaborati grafici - ARREDI

COORDINATORE DEL PROGETTO: dott. ing. P. Barbera	ELAB.: 14	DATA:
PROGETTISTI architettonico e impianti speciali: Geom. Alessandro Pennisi	SCALA: 1:100	REV.: settembre 2022
COORDINATORE DELLA SICUREZZA: dott. ing. P. Barbera	VISTO: IL R.U.P. dott. ing. P. Ricci	
	VISTO: IL DIRIGENTE	
	VISTI:	
	cod. elab.:	