



UNIVERSITA' DEGLI STUDI DI CATANIA

Area dei Servizi Generali

Dipartimento di Scienze Biomediche e Biotecnologiche  
Torre Biologica - Via S. Sofia - Catania

Lavori di adeguamento e rifunionalizzazione di laboratori di didattica  
e ricerca di Torre Biologica e Polo Tecnologico

PROGETTO ESECUTIVO

TORRE BIOLOGICA - lab. BSL 3 - PIANO TERZO

OGGETTO: elaborati grafici - CONTROSOFFITTO E IMP. AREAZIONE

COORDINATORE DEL PROGETTO:

dott. ing. P. Barbera

ELAB. :

15

DATA :

PROGETTISTI architettonico e impianti speciali :

Geom. Alessandro Pennisi

SCALA :

1:100

REV. :

settembre 2022

COORDINATORE DELLA SICUREZZA :

dott. ing. P. Barbera

VISTO : IL R.U.P.


dott. ing. P. Ricci

VISTO : IL DIRIGENTE

VISTI :

cod. elab. :

# TORRE OVEST

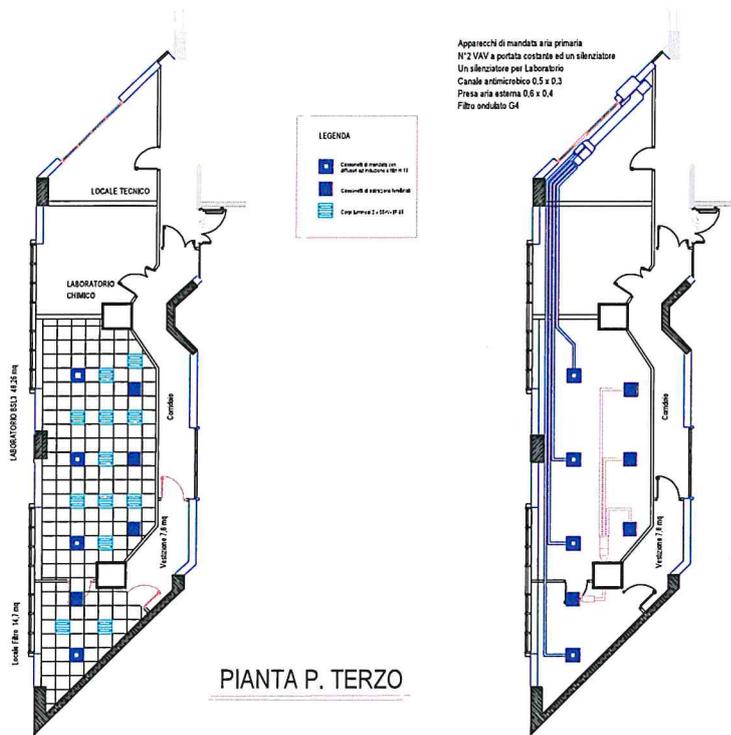

 <b>UNIVERSITA' DEGLI STUDI DI CATANIA</b> Area dei Servizi Generali		
Dipartimento di Scienze Biomediche e Biotecnologiche Torre Biologica - Via S. Sofia - Catania		
Lavori di adeguamento e rifunzionalizzazione di laboratori di didattica e ricerca di Torre Biologica e Polo Tecnologico		
<b>PROGETTO ESECUTIVO</b>		
<b>TORRE BIOLOGICA - lab. BSL 3 - PIANO TERZO</b>		
OGGETTO: elaborati grafici - CONTROSOFFITTO E IMP. AREAIZIONE		
COORDINATORE DEL PROGETTO: dott. ing. P. Barbara	ELAB. <b>15</b>	DATA:
PROGETTISTI architettonico e impianti speciali: Geom. Alessandro Pennisi	SCALA: <b>1:100</b>	REV.: settembre 2022
COORDINATORE DELLA SICUREZZA: dott. ing. P. Barbara	VISTO: IL R.U.P. dott. ing. P. Ricci	
	VISTO: IL DIRIGENTE	
	VISTI:	
	cod. elab.:	