


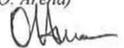


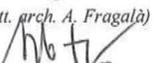

UNIVERSITA' DEGLI STUDI DI CATANIA
Area della Progettazione, dello Sviluppo Edilizio e della Manutenzione

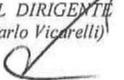

Edificio S. Agata la Vetere Dipartimento di Giurisprudenza Interventi di recupero e risanamento conservativo nell'aula 7			
<i>Progetto esecutivo:</i> A.P.S.E.Ma (geom. O. Arena)  (dott. arch. A. Fragalà)  Il RUP (dott. ing. U. Giamaldi)  Visto: IL DIRIGENTE (dott. Carlo Vicarelli) 	<i>Data</i> Aprile 2018	ELABORATI GRAFICI Planimetria dell'edificio Scala 1:200 	<i>Elaborato</i> 8

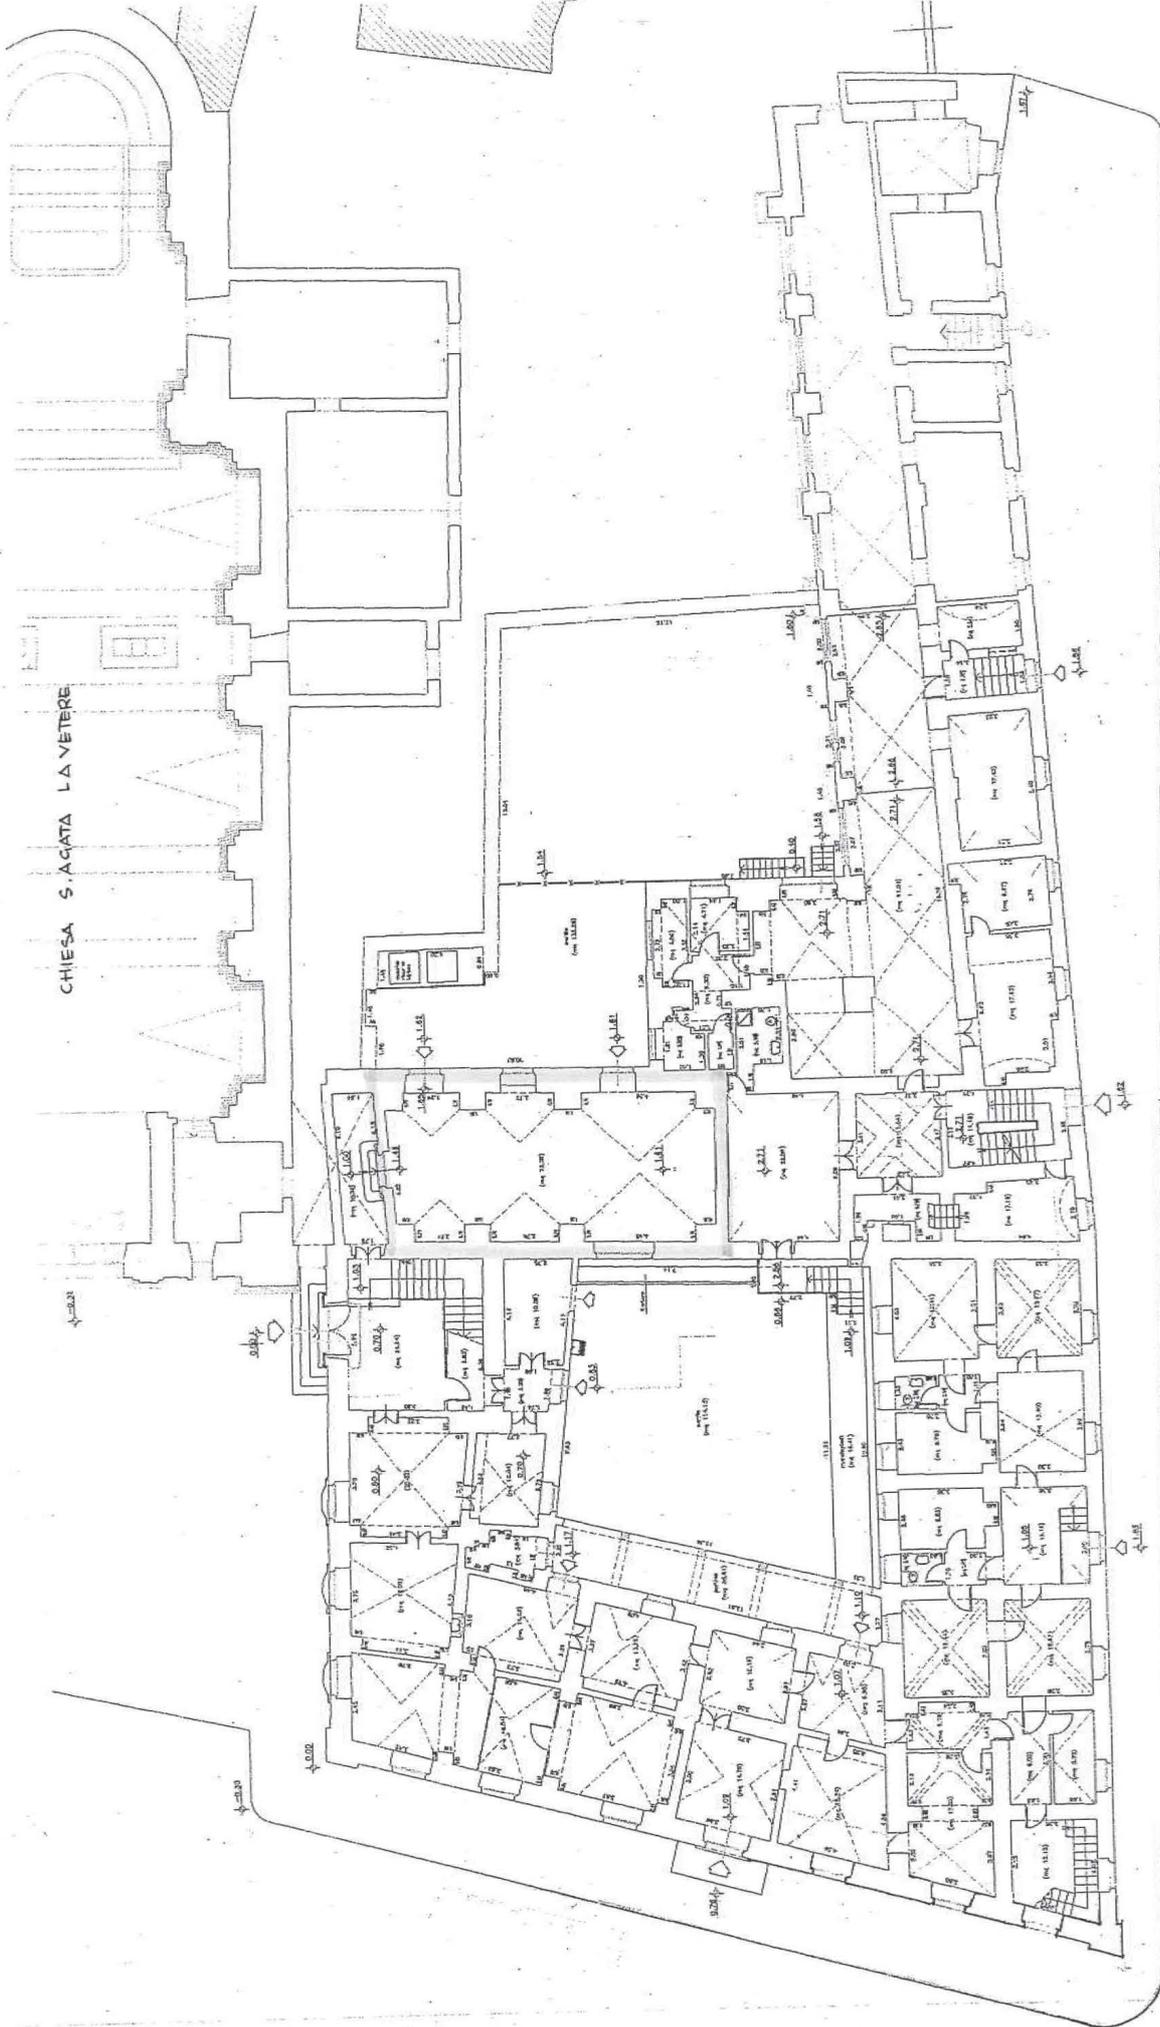

CHIESA S. ACATA LA VETERE

VIA S. MADDALENA

VIA AULETTA

LEGENDA






AMBIENTE OGGETTO D'INTERVENTO


1:200



UNIVERSITA' DEGLI STUDI DI CATANIA
Area della Progettazione, dello Sviluppo Edilizio e della Manutenzione

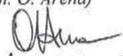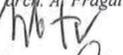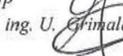

Edificio S. Agata la Vetere Dipartimento di Giurisprudenza Interventi di recupero e risanamento conservativo nell'aula 7			
<i>Progetto esecutivo:</i> A.P.S.E.Ma (geom. O. Arena)  (dott. Arch. A. Fragalà)  Il RUP (dott. ing. U. Grimaldi)  Visto: IL DIRIGENTE (dott. Carlo Vicarelli) 	<i>Data</i> Aprile 2018	ELABORATI GRAFICI Planimetria aula 7 Stato di fatto Scala 1:100 	<i>Elaborato</i> 9

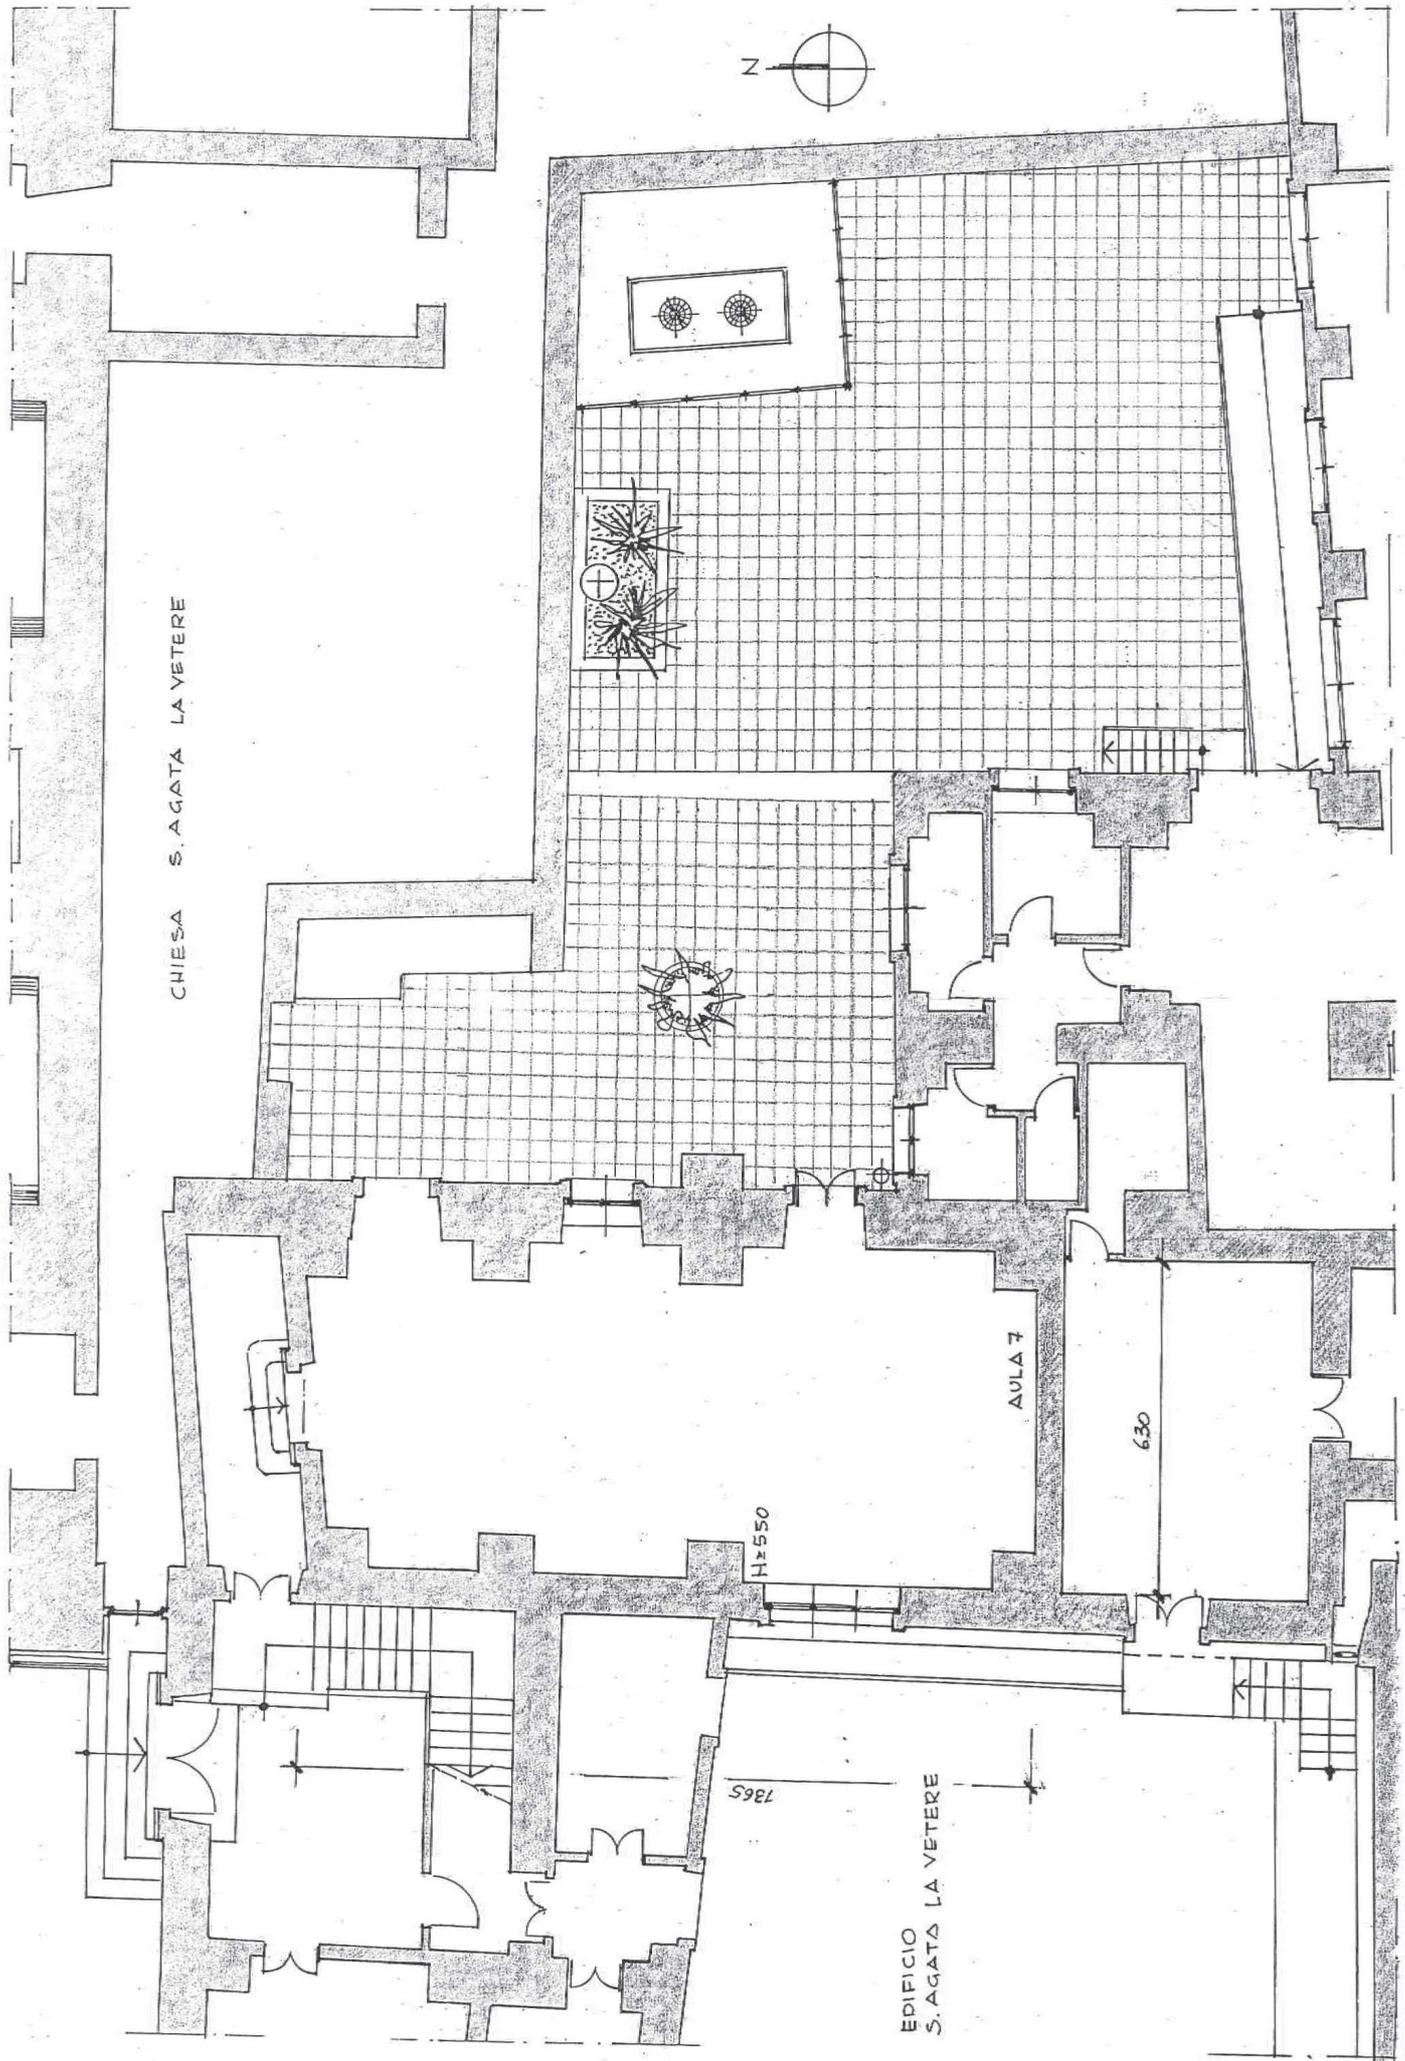

CHIESA S. AGATA LA VETERE





AULA 7

630

H=1550

1365

EDIFICIO S. AGATA LA VETERE

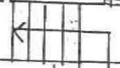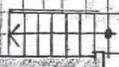
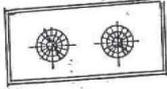
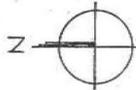





UNIVERSITA' DEGLI STUDI DI CATANIA
Area della Progettazione, dello Sviluppo Edilizio e della Manutenzione




Edificio S. Agata la Vetere
Dipartimento di Giurisprudenza
Interventi di recupero e risanamento conservativo nell'aula 7
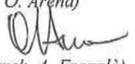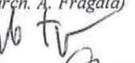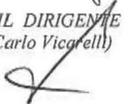
<i>Progetto esecutivo:</i> A.P.S.E.Ma (geom. O. Arena)	<i>Data</i>		<i>Elaborato</i>
 (dott. arch. A. Fragalà)  Il RUP (dott. ing. U. Grimaldi)	Aprile 2018	<p>ELABORATI GRAFICI Planimetria aula 7</p> <p>Progetto Scala 1:100</p> 	10
Visto: IL DIRIGENTE (dott. Carlo Vicarelli) 			

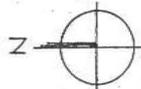

CHIESA S. AGATA LA VETERE

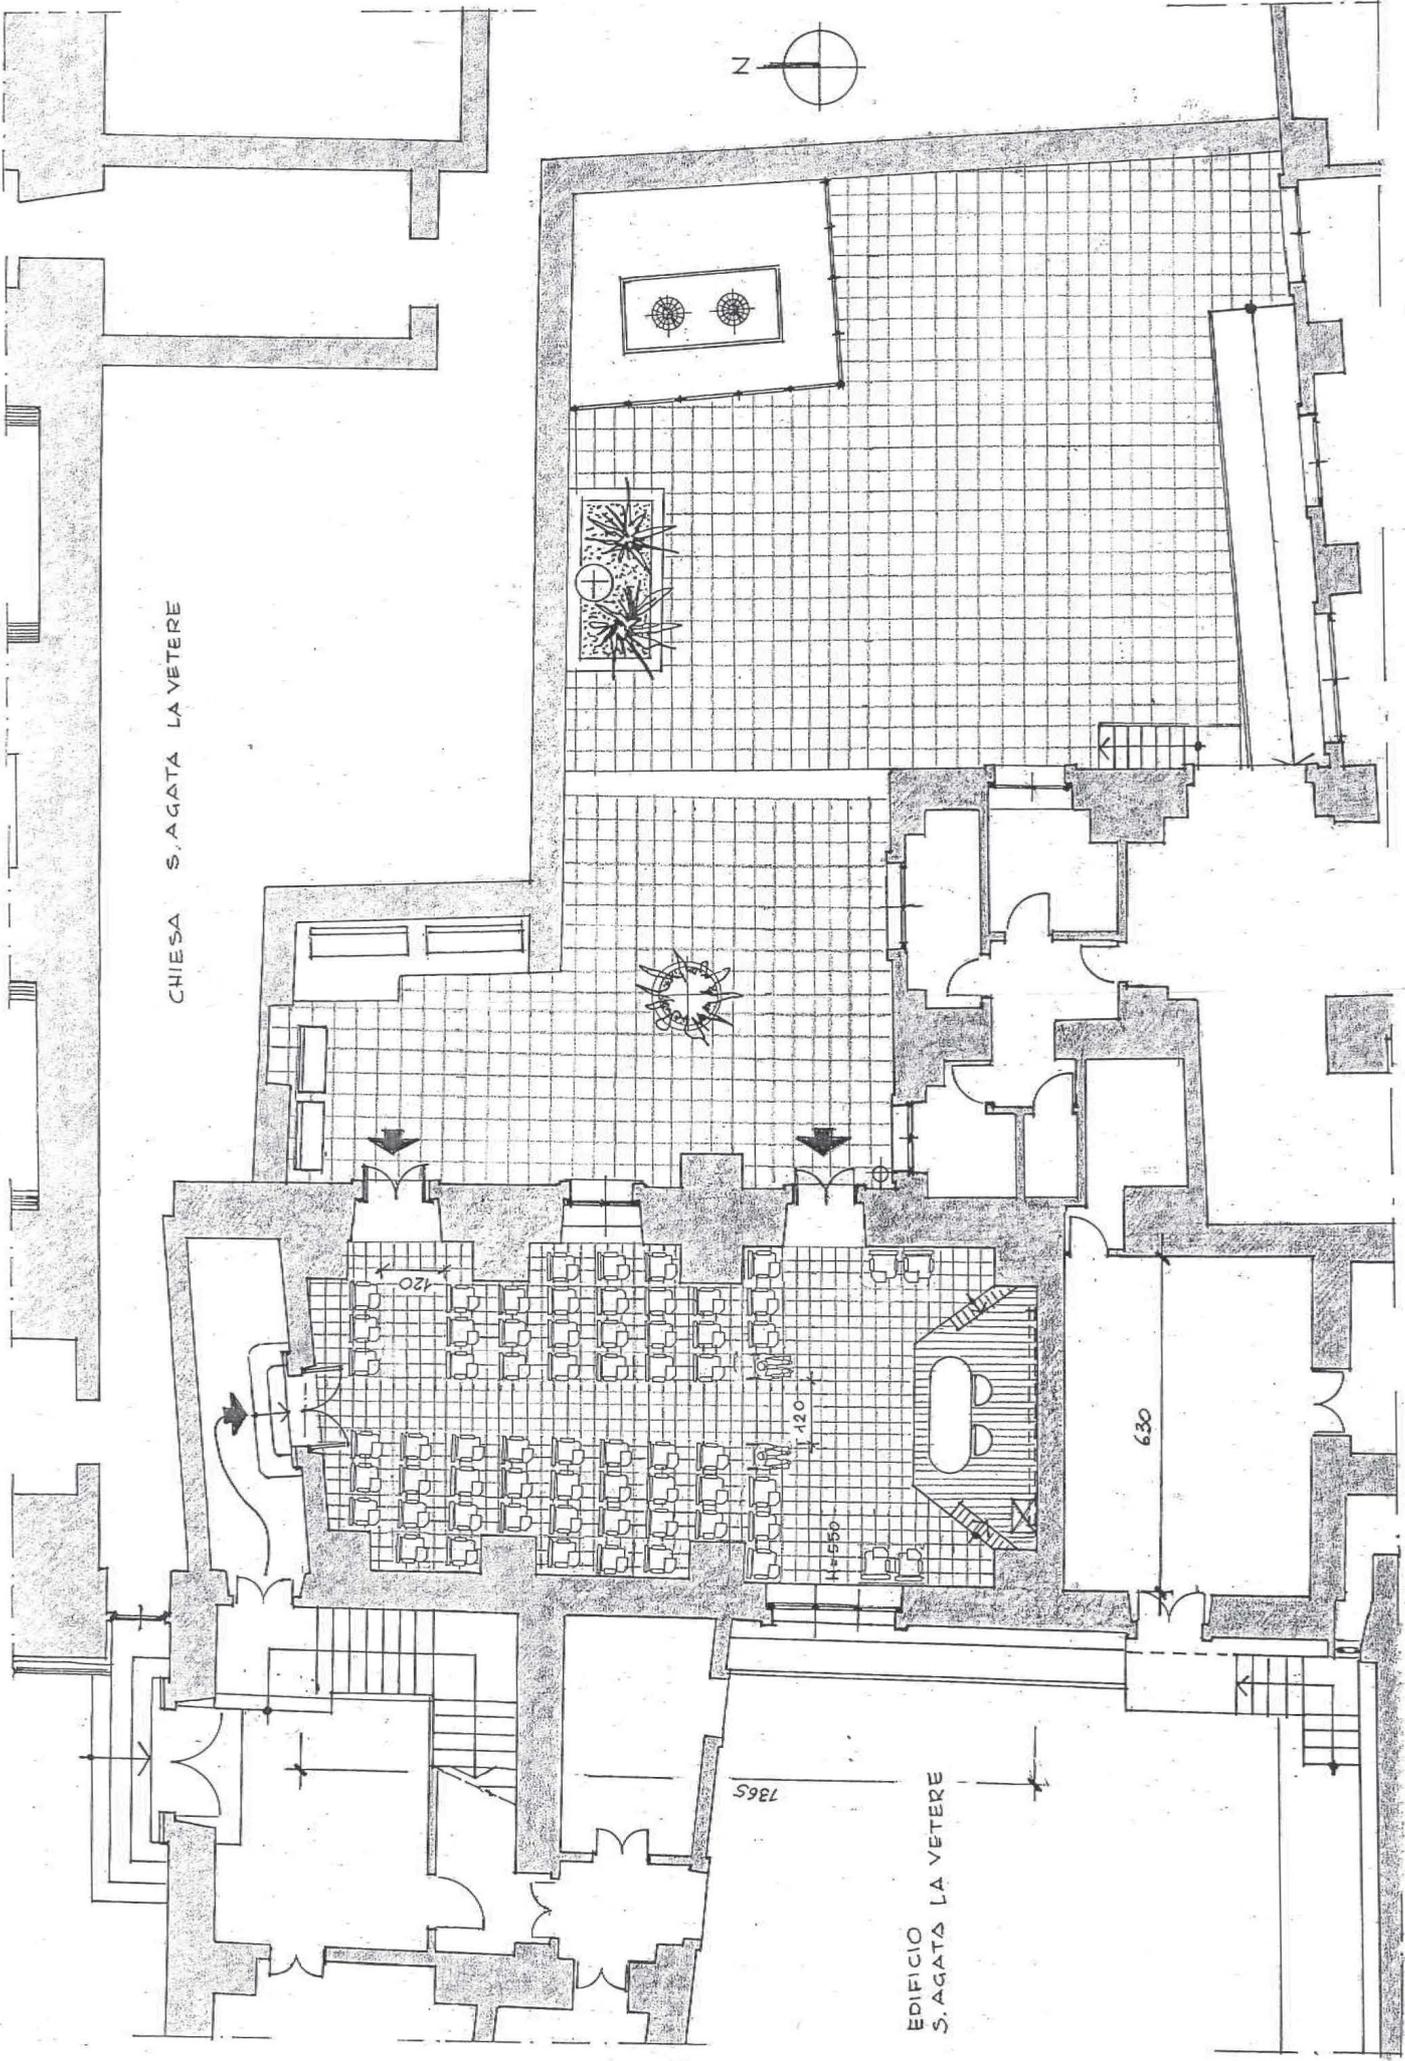

EDIFICIO S. AGATA LA VETERE