




UNIVERSITA' DEGLI STUDI DI CATANIA  
Unità Operativa Coordinamento attività e servizi Poli di Ateneo  
Ufficio Servizi Ambientali

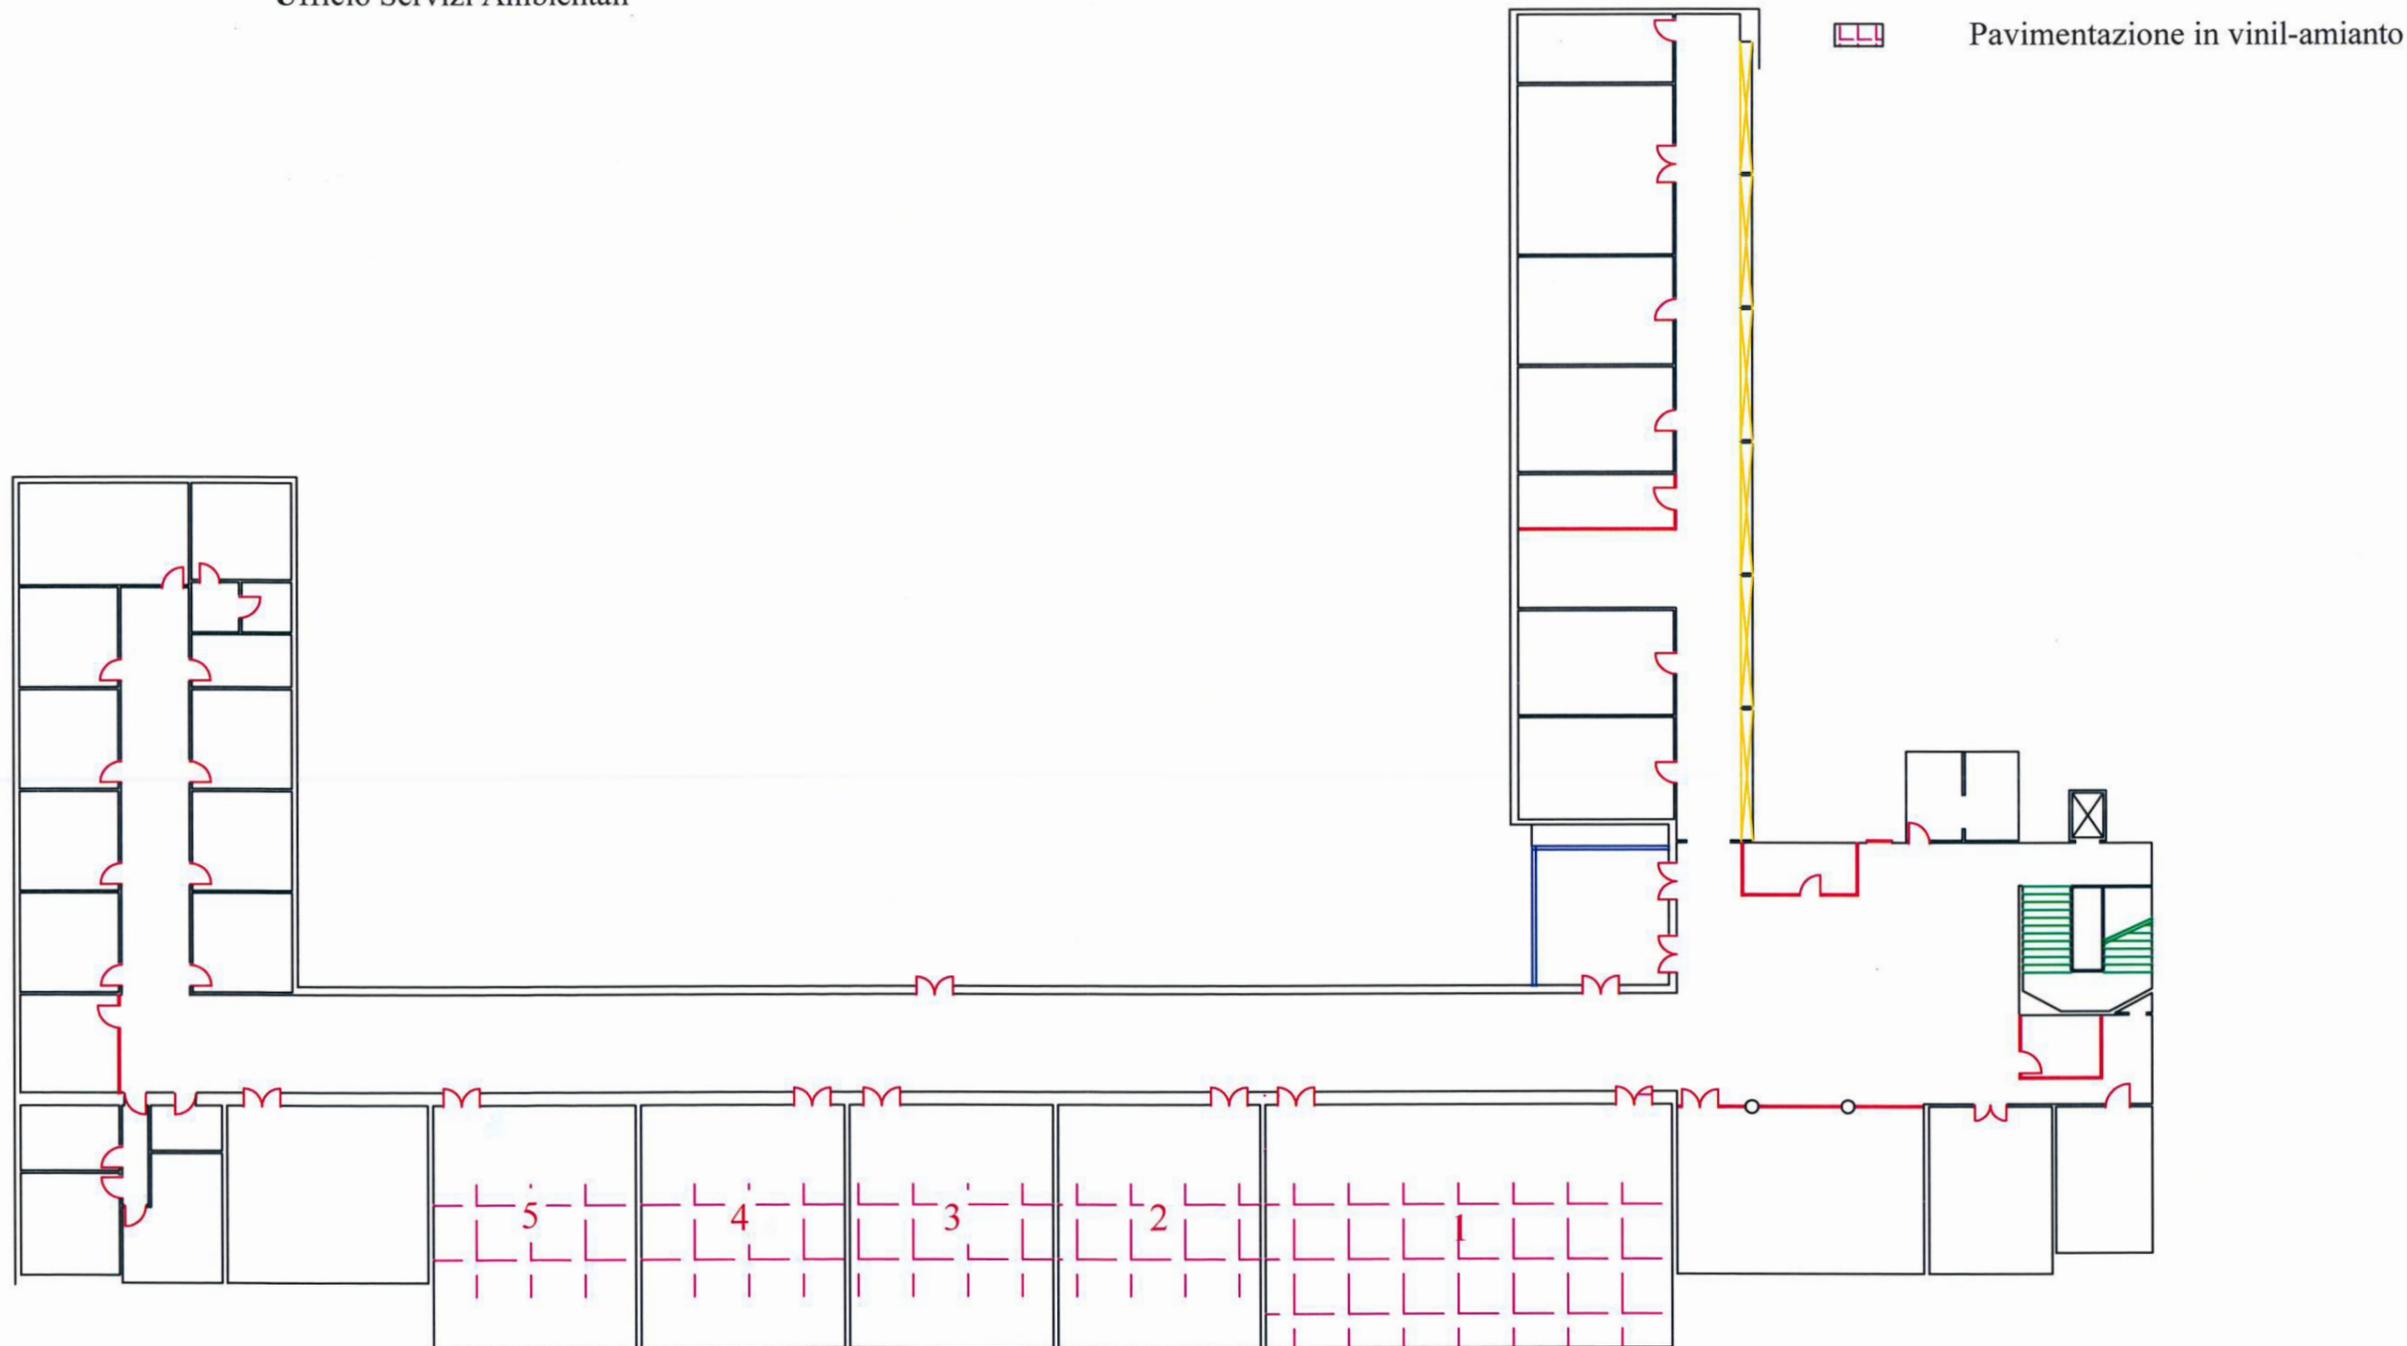

Unità Operativa Coordinamento attività e servizi  
Poli di Ateneo -  
Via A. Santa Sofia, 97 - 95131

Data  
Novembre 2018

Tav. 1 di 1

DIPARTIMENTO DI SCIENZE  
DELLA FORMAZIONE

PIANO TERZO  
Via Ofelia, 2 - CATANIA


OGGETTO: Lavori per la rimozione della  
pavimentazione in linoleum contenente  
amianto e successiva ripavimentazione -  
piano III dell'Edificio di Via Ofelia, num. 2

I PROGETTISTI: dott.ssa ing. A. Basile  
dott.ssa N. La Mela

IL RUP: dott. ing. P. Ricci



UNIVERSITA' DEGLI STUDI DI CATANIA  
Unità Operativa Coordinamento attività e servizi Poli di Ateneo  
Ufficio Servizi Ambientali

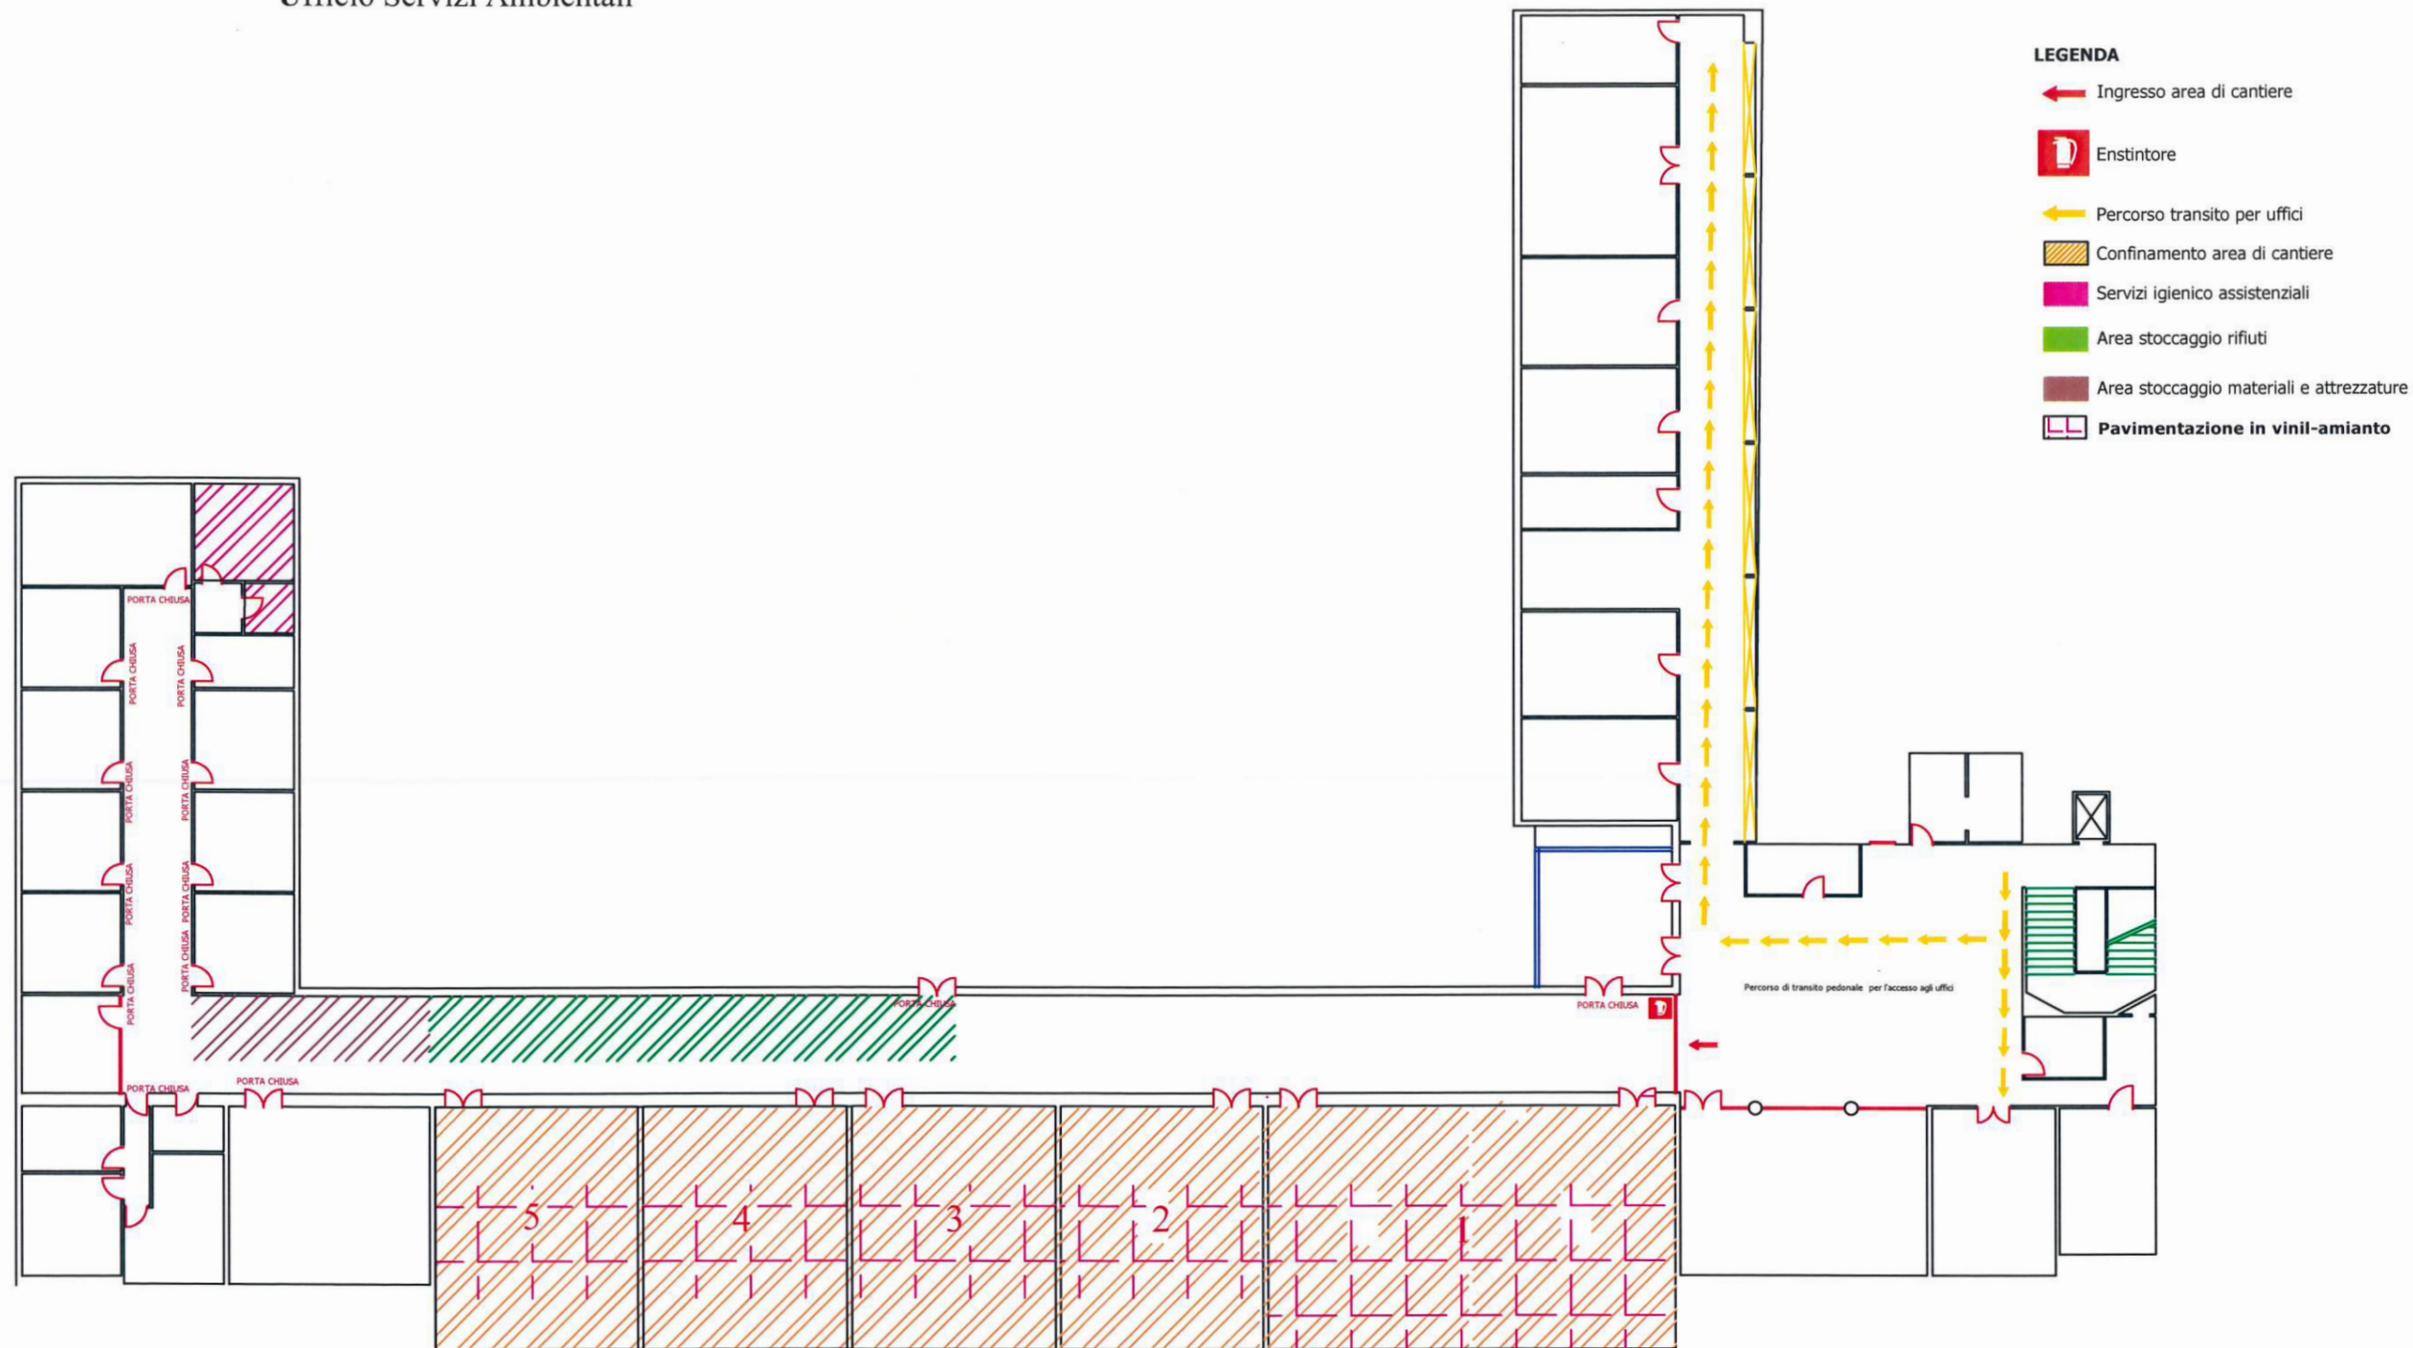

Unità Operativa Coordinamento attività e servizi  
Poli di Ateneo -  
Via A. Santa Sofia, 97 - 95131

Data  
Novembre 2018

Tav. 1 di 1

DIPARTIMENTO DI SCIENZE  
DELLA FORMAZIONE  
PIANO TERZO  
Via Ofelia, 2 - CATANIA

OGGETTO: Lavori per la rimozione della  
pavimentazione in linoleum contenente  
amianto e successiva ripavimentazione -  
piano III dell'Edificio di Via Ofelia, num. 2  
LAYOUT PSC

I PROGETTISTI: dott.ssa ing. A. Basile  
dott.ssa N. La Mela

IL RUP: dott. ing. P. Ricci