

Documentazione fotografica

elementi oggetti di intervento



foto 1_ restauro e integrazione parti mancanti delle colonne in pietra arenaria (vedi voce: N.P.01)



foto 2_ restauro e integrazione parti mancanti delle colonne in pietra arenaria (vedi voce: N.P.01)



foto 3_ restauro e integrazione parti ammalorate dei cordoli in pietra arenaria (vedi voce: N.P.01)



foto 4_ integrazione di vasi in terracotta per le colonne in pietra che ne sono sprovviste (vedi voce: N.P.12)



foto 5_ riqualificazione copertura, interno, sostituzione vetri e applicazione di pellicole nella serra rossa (vedi voce: 08.04.03.01 - 11.01.03 - N.P.03 - N.P.11)



foto 6_ serra piccola: risanamento dei profili in ferro (vedi voce: N.P.01)



foto 7_ serra grande (serra tropicale): risanamento profili in ferro e applicazione di pellicole solari protettive (vedi voce: N.P.01 - N.P.03)



foto 8_ revisione copertura del colonnato, rifacimento di intonaco, sostituzione vetrate con applicazione di pellicole solari protettive (vedi voce: 21.05.18 - 21.01.10 - 09.01.09.01 - 08.04.03.01)


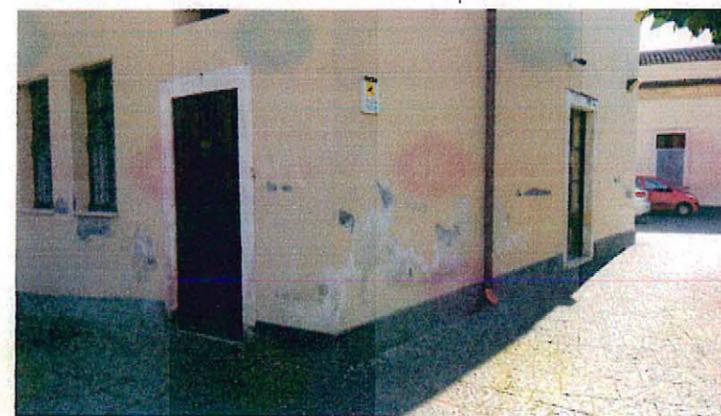



foto 9_ risanamento intonaco esterno (vedi voce: 21.01.10 - 09.01.09.01)

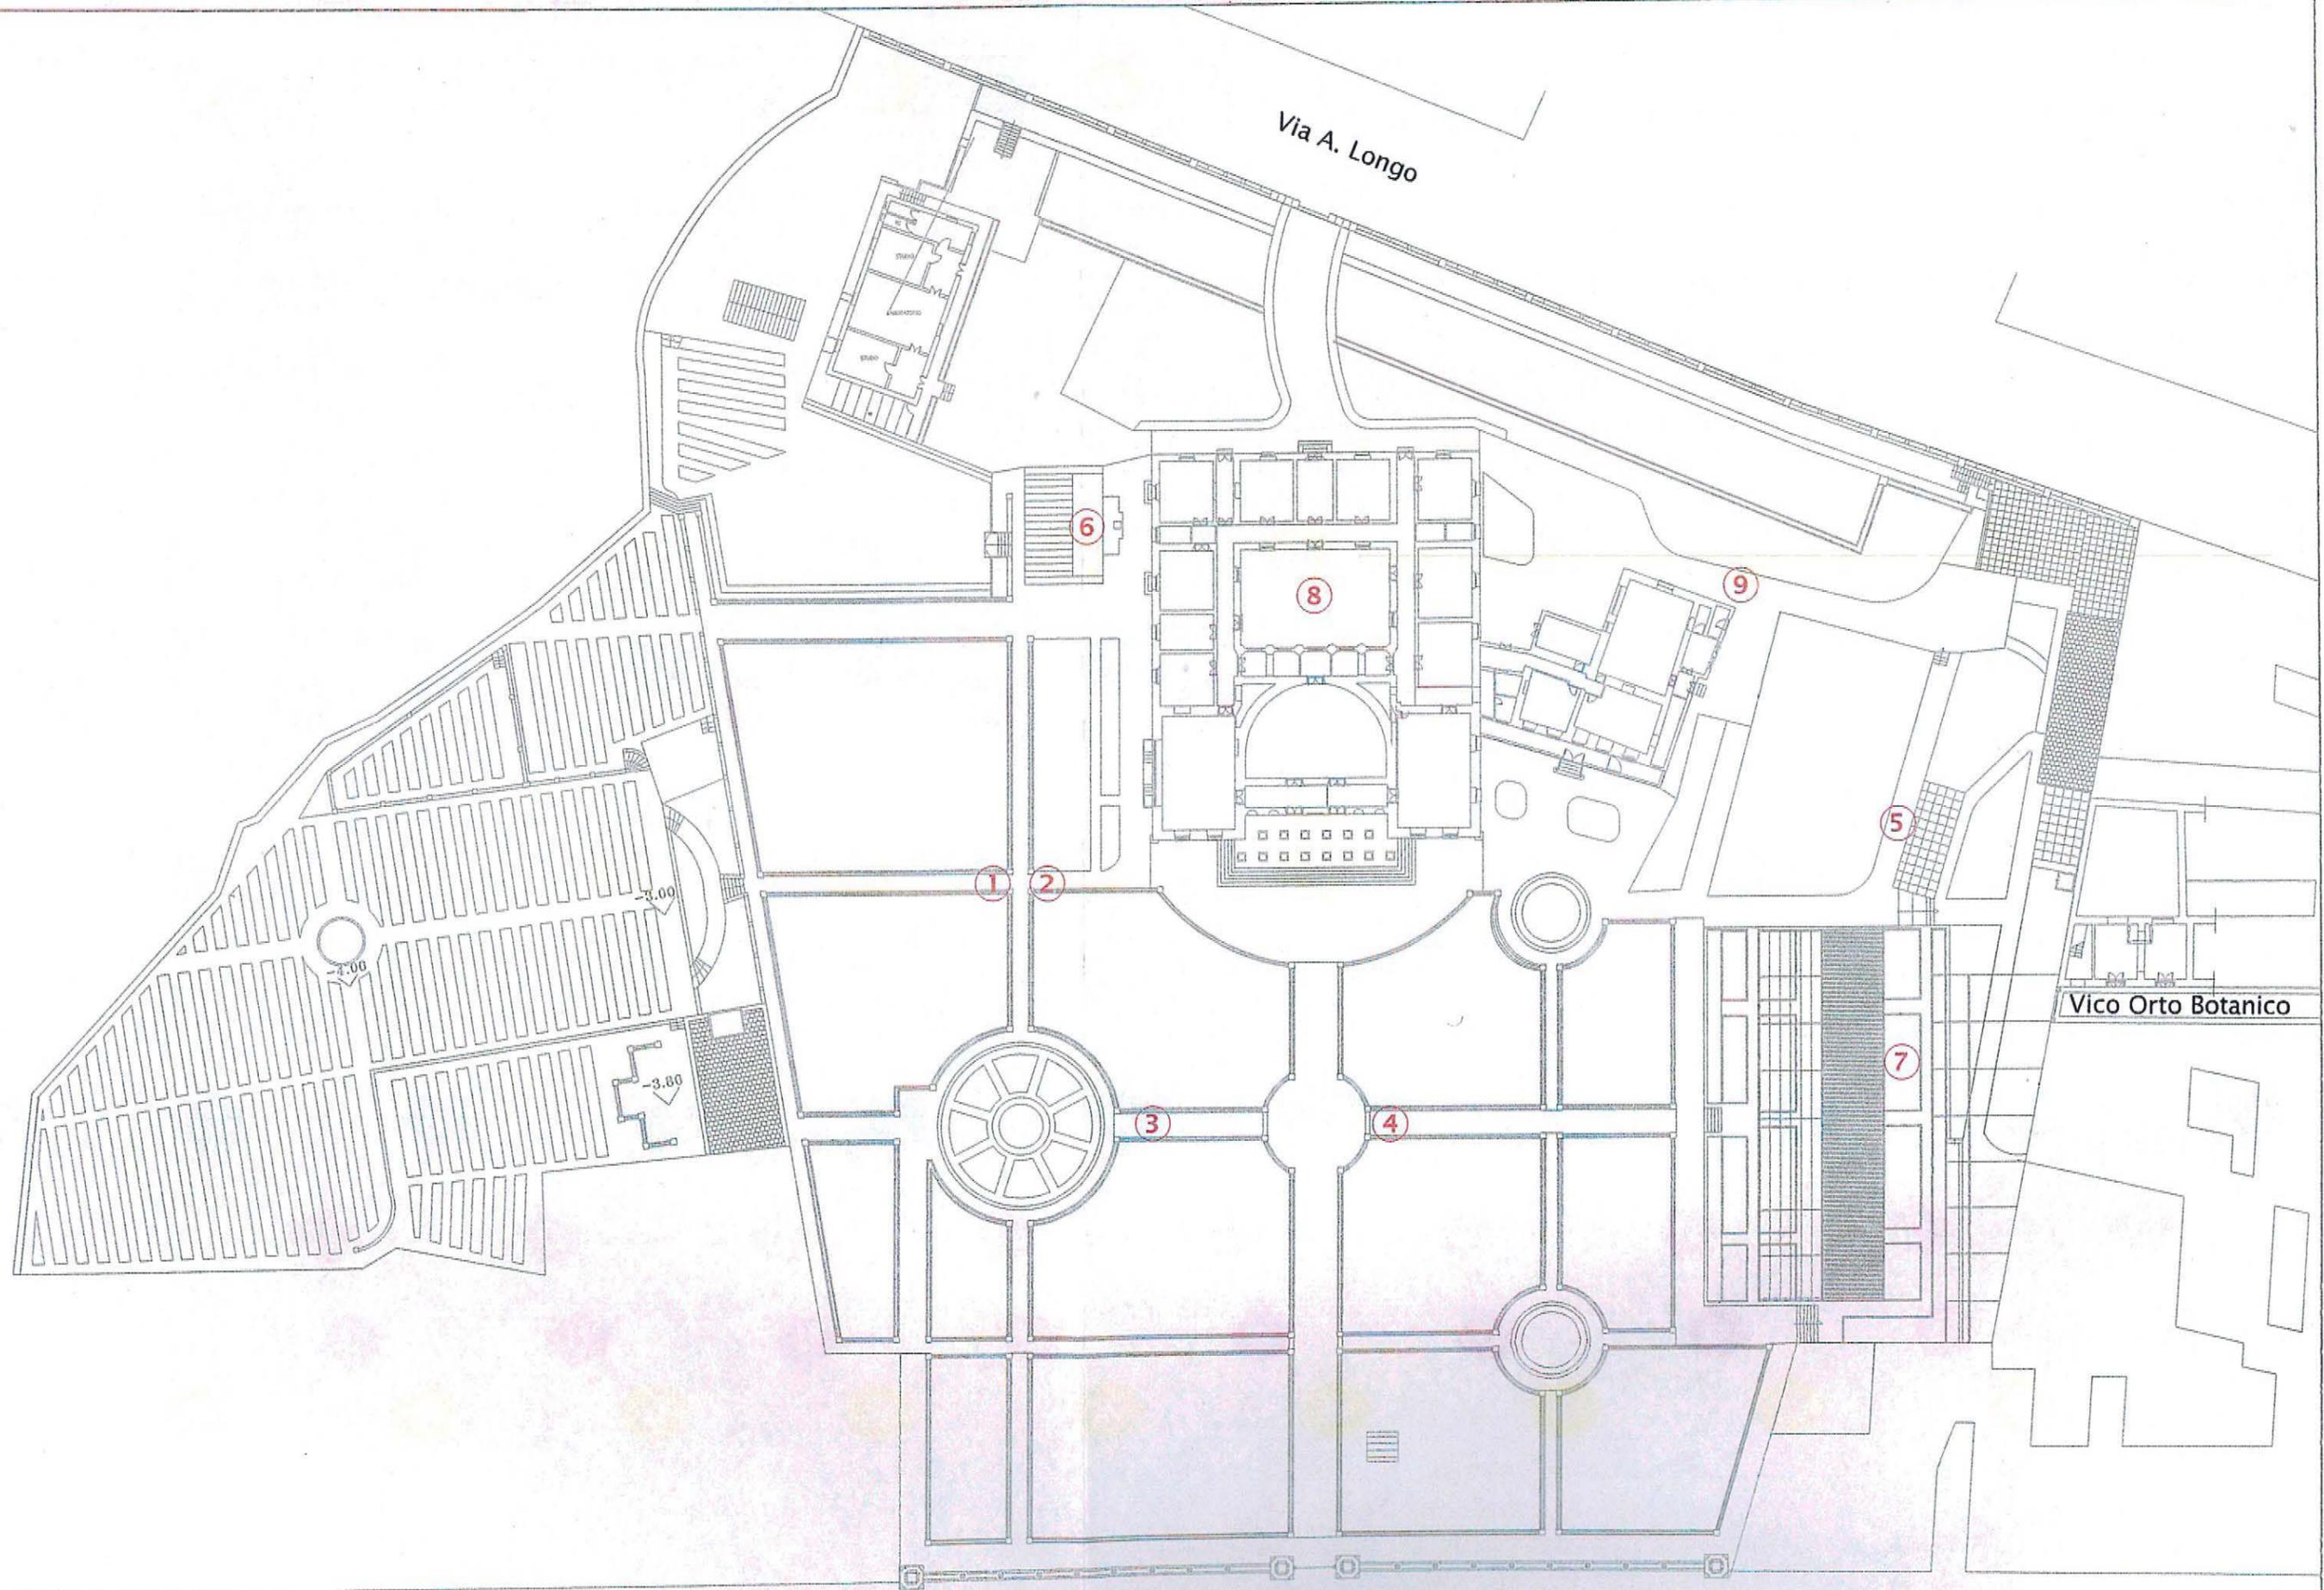


Via A. Longo

Vico Orto Botanico


Via Etna

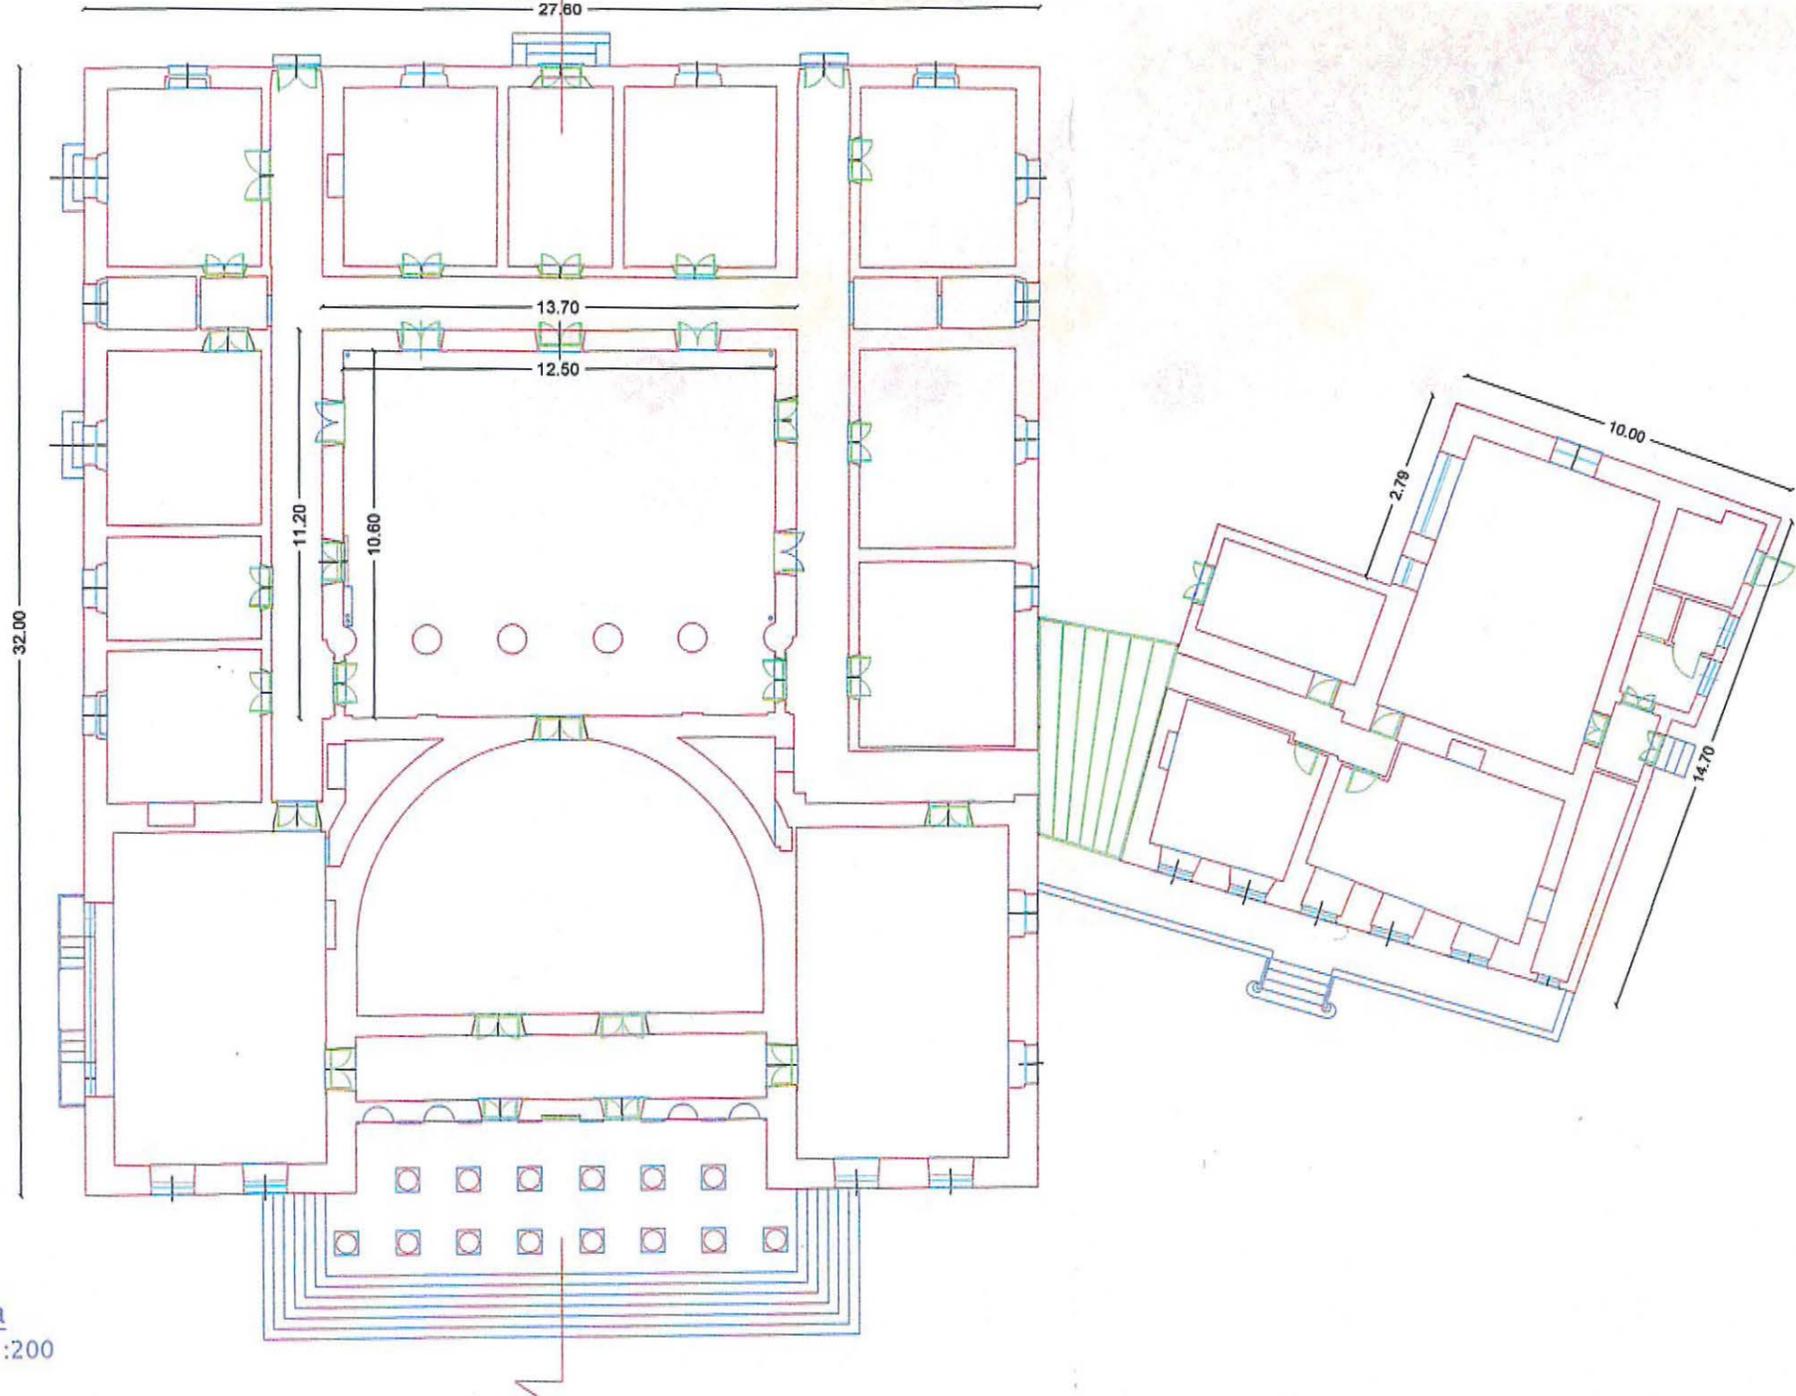


Pianta
scala 1:200

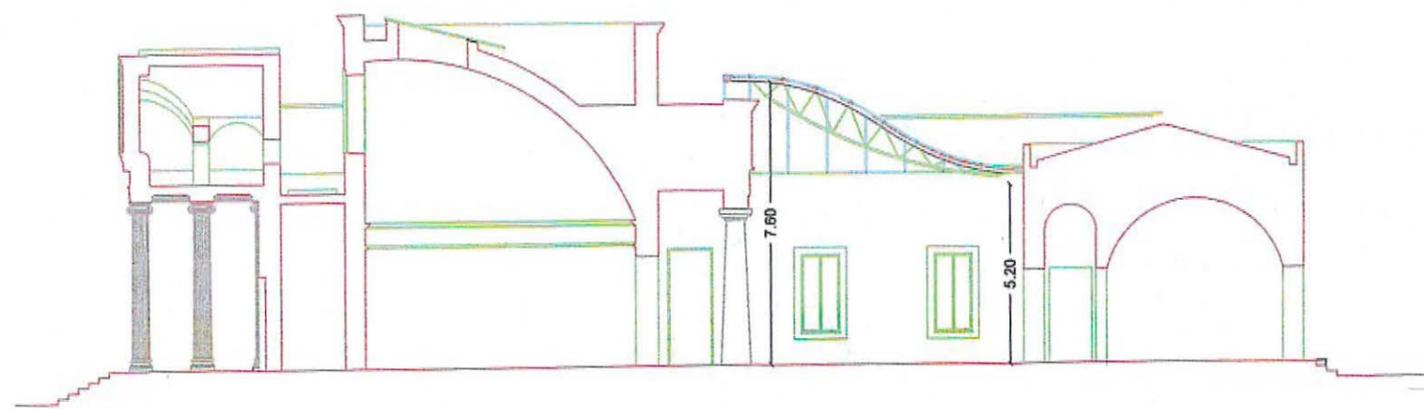

Sezione
scala 1:200


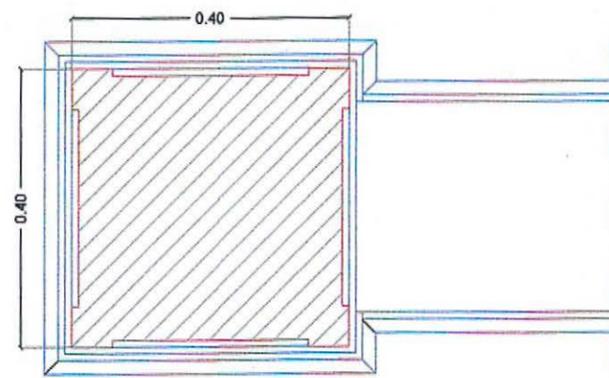


Pianta
scala 1:10

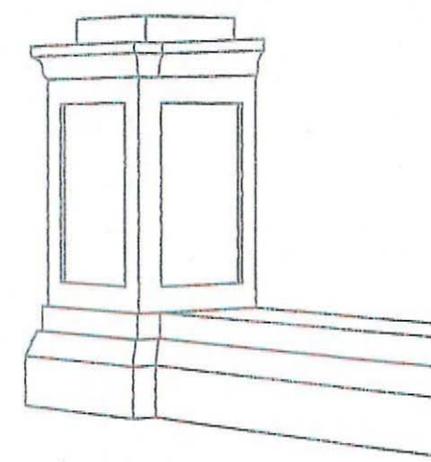


Sezione prospettica

Particolare colonne in pietra da restaurare

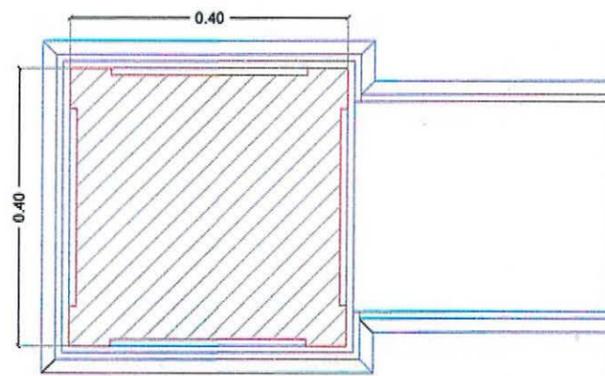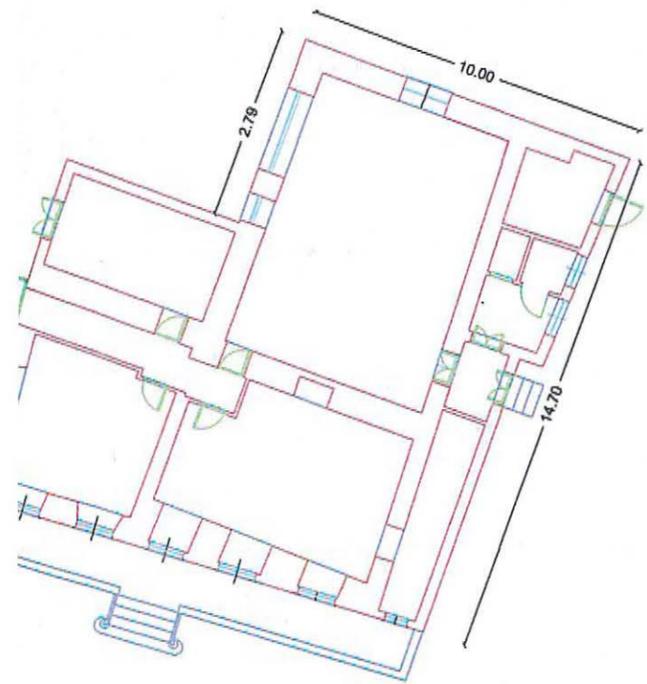


Pianta
scala 1:10

vasi in terracotta da integrare

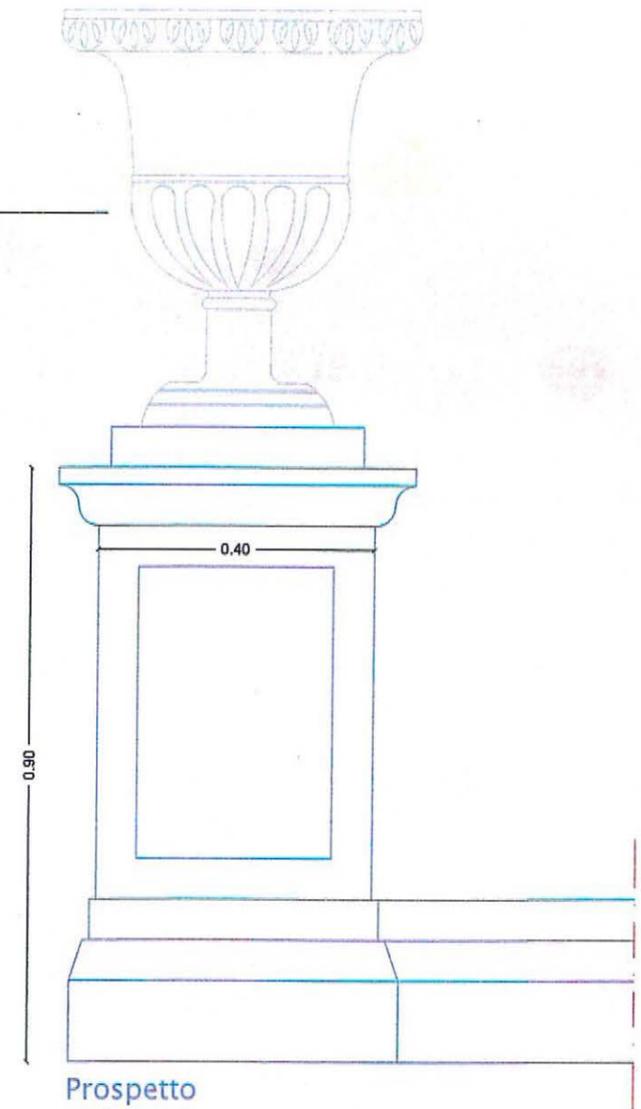

Prospetto
scala 1:10

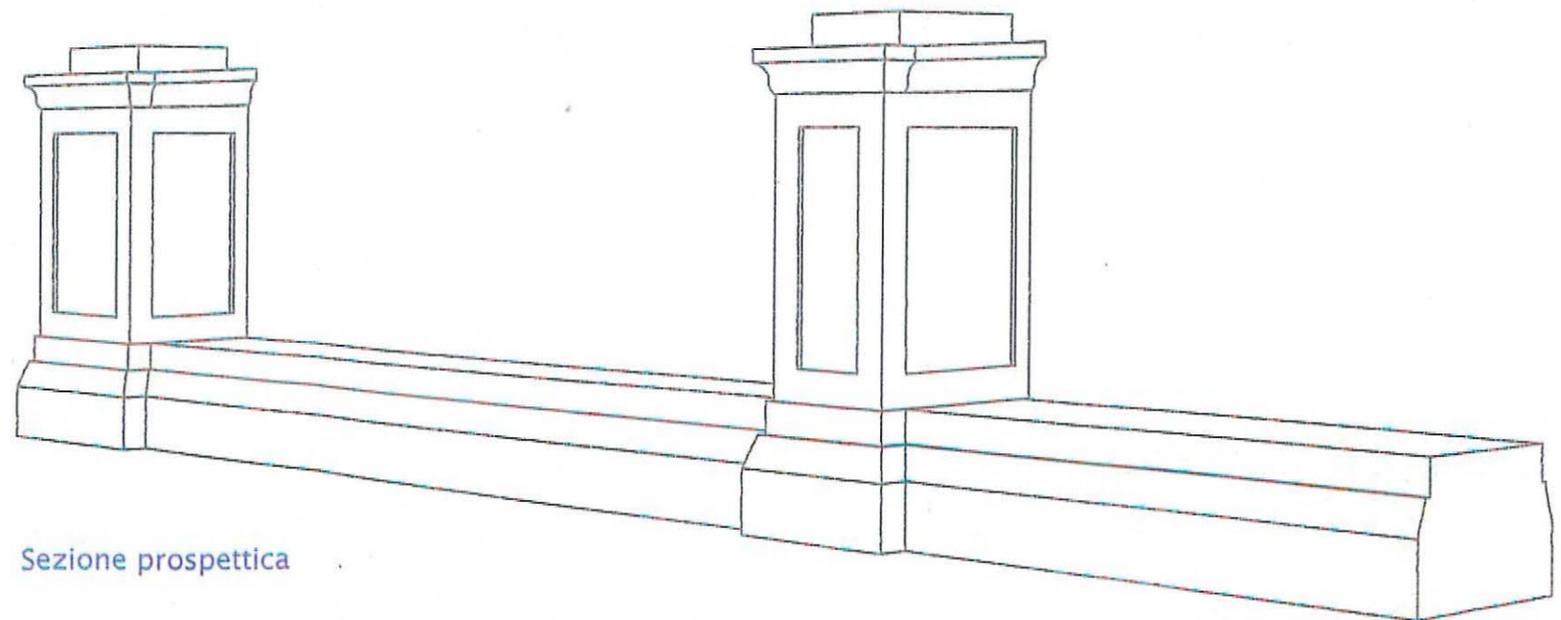

Sezione prospettica

