



Planimetria generale
scala 1:500

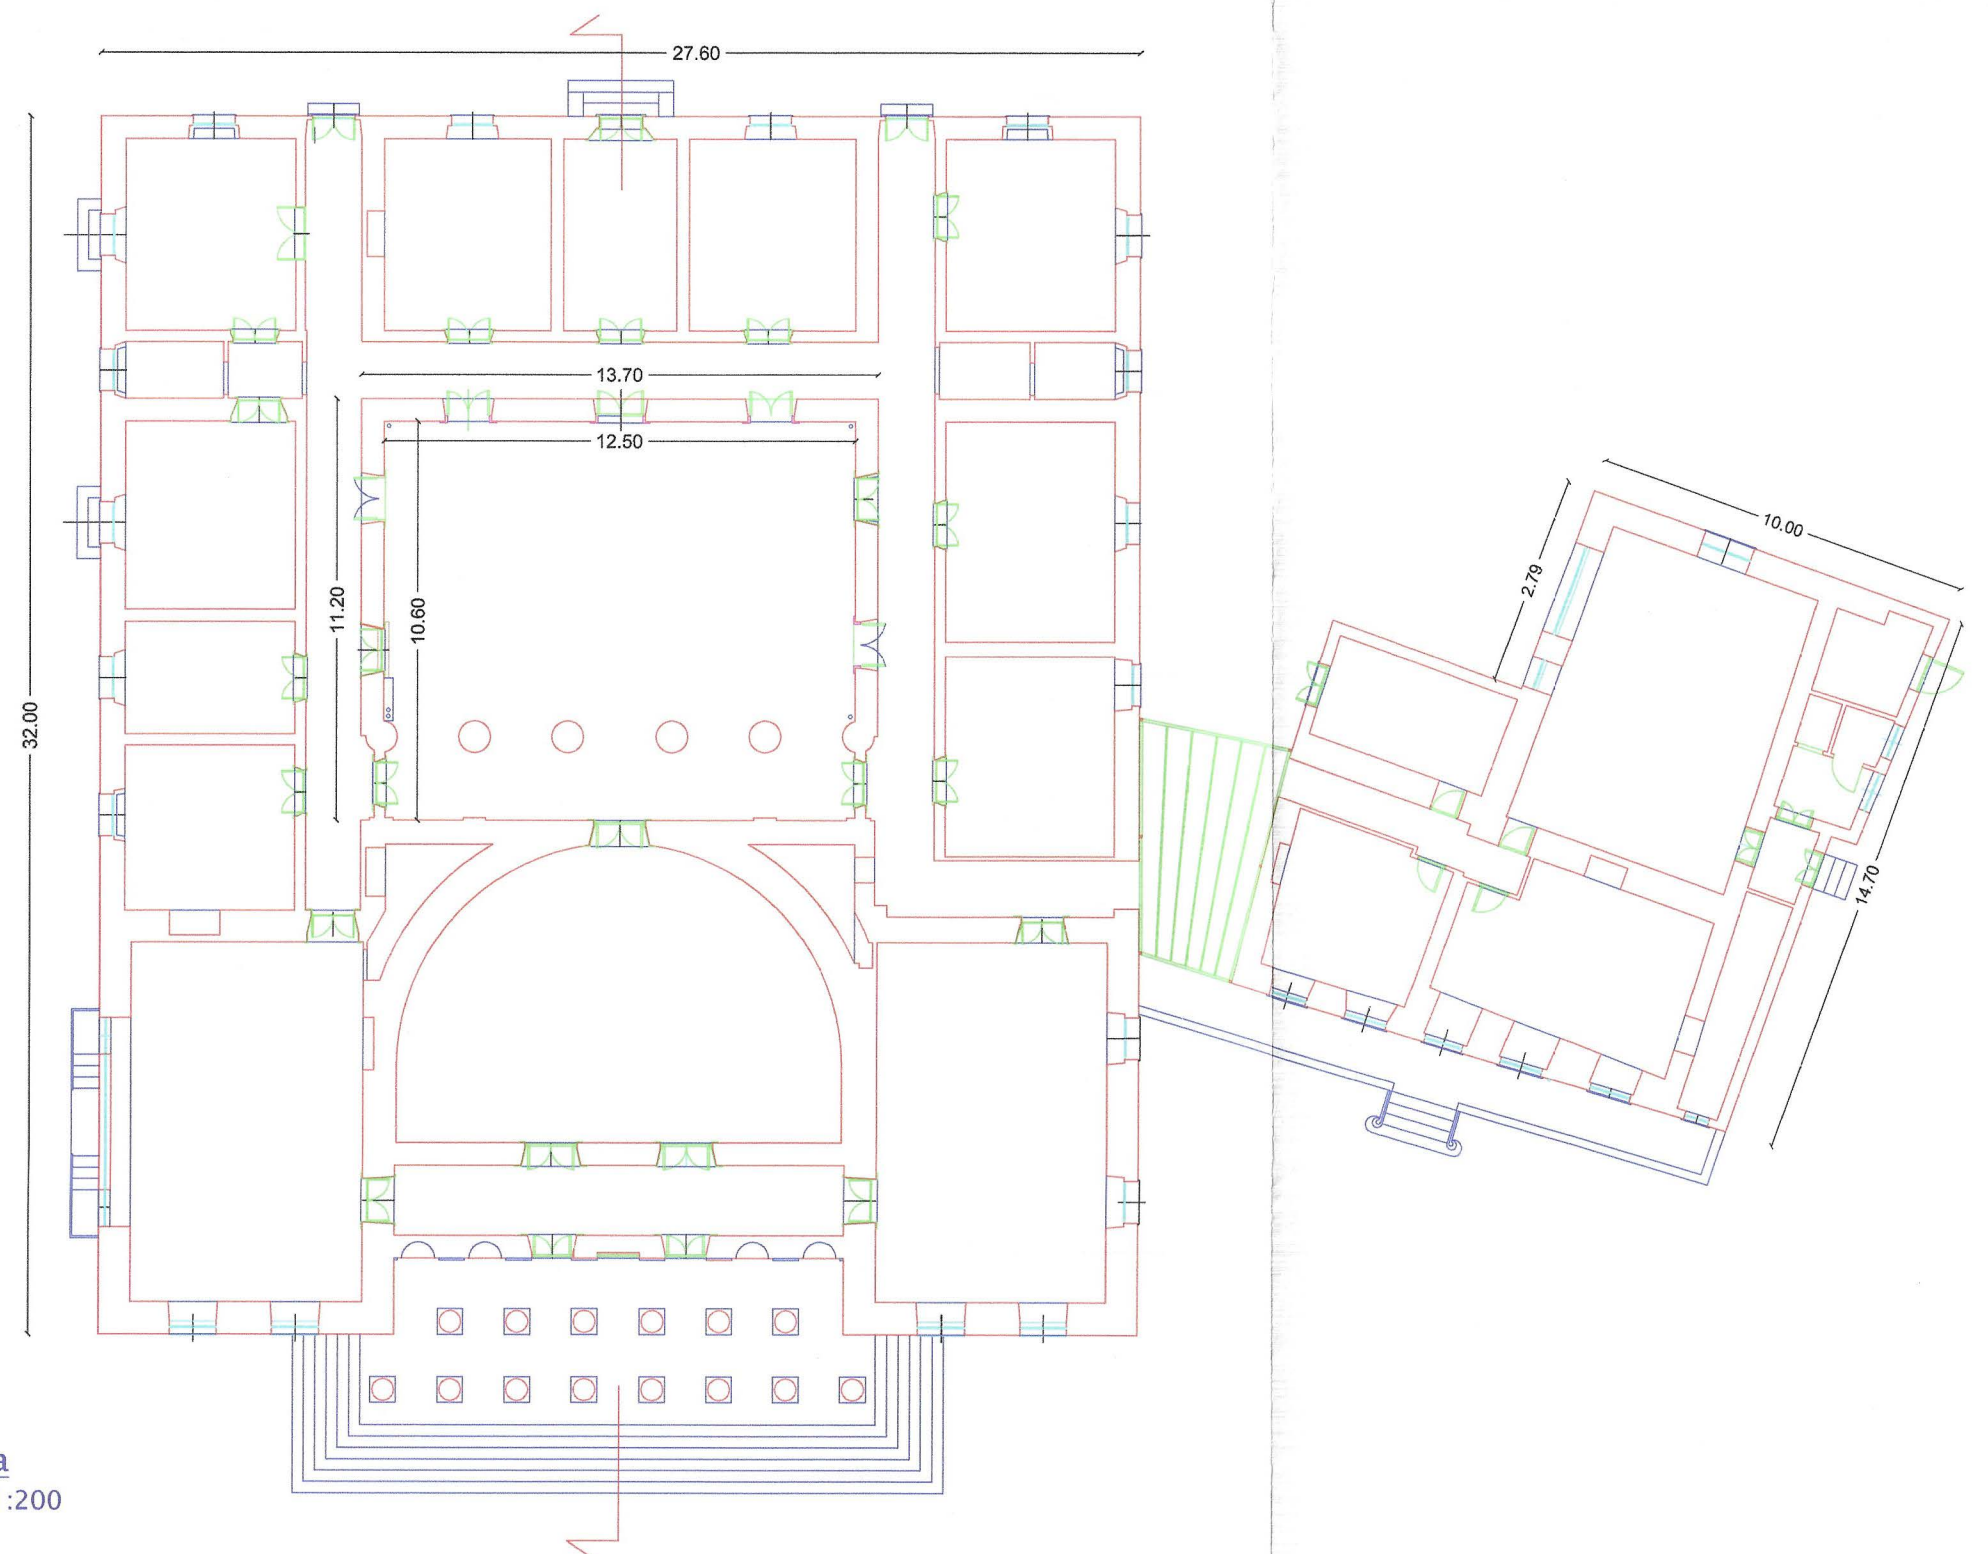

Pianta
scala 1:200

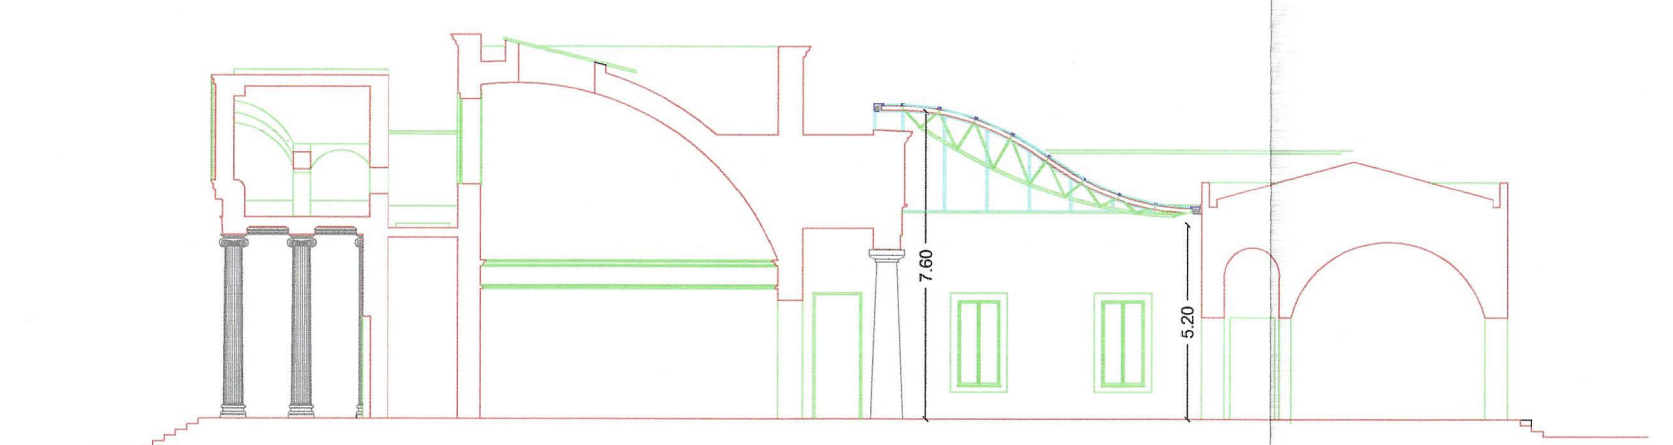

Sezione
scala 1:200


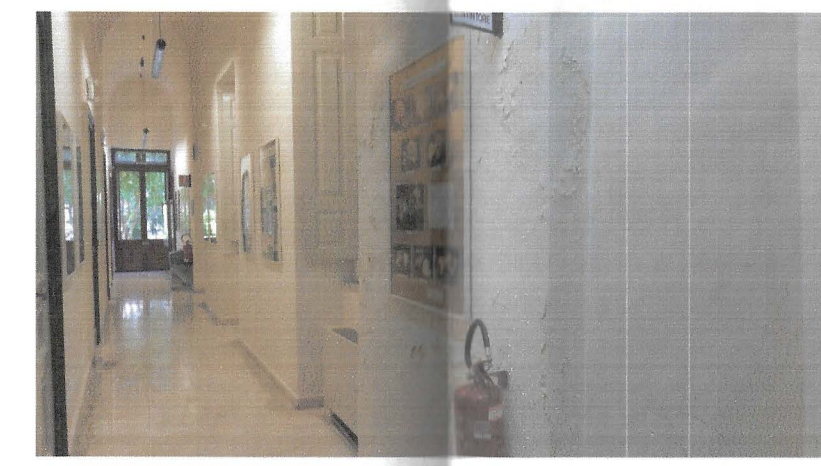


foto 8_ rifacimento intonaco interno (vedi voce: 11.01.03)




foto 9_ risanamento intonaco esterno (vedi voce: 21.01.10 - 09.01.09.01)

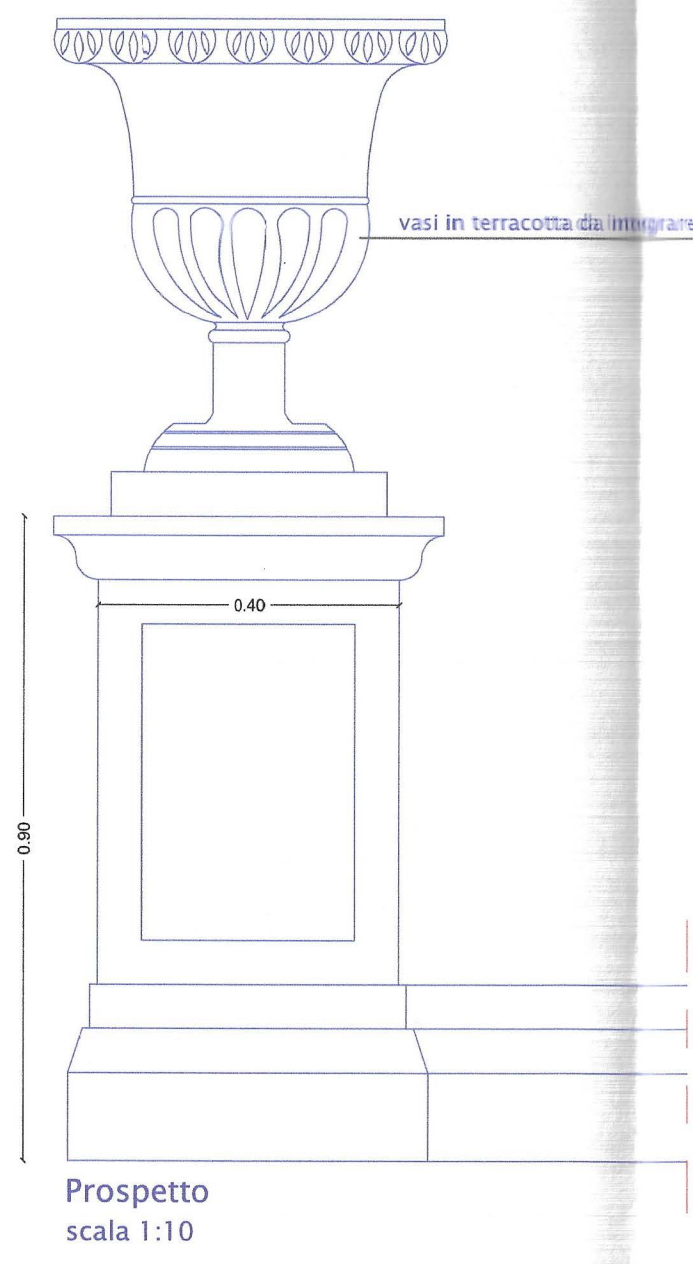

Prospetto
scala 1:10



Sezione prospettica

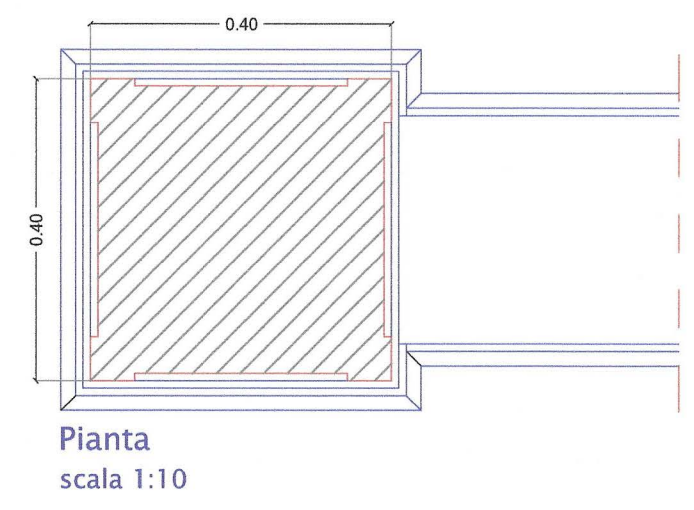

Pianta
scala 1:10

Documentazione fotografica
elementi oggetti di intervento



foto 1_ restauro e integrazione parti mancanti delle colonne in pietra arenaria (vedi voce: N.P.01)



foto 2_ restauro e integrazione parti mancanti delle colonne in pietra arenaria (vedi voce: N.P.01)



foto 3_ restauro e integrazione parti ammalorate dei cordoli in pietra arenaria (vedi voce: N.P.01)



foto 4_ integrazione di vasi in terracotta per le colonne in pietra che ne sono sprovviste (vedi voce: N.P.12)

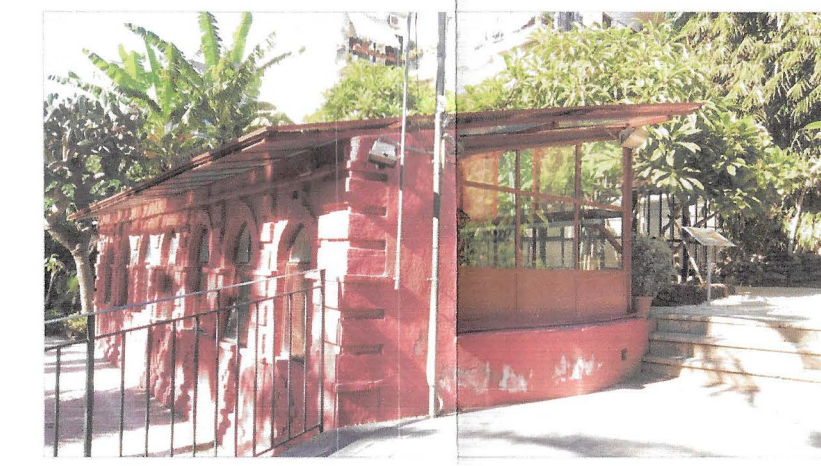


foto 5_ riqualificazione copertura, interno, sostituzione vetri e applicazione di pellicole nella serra rossa (vedi voce: 08.04.03.01 - 11.01.03 - N.P.03 - N.P.11)

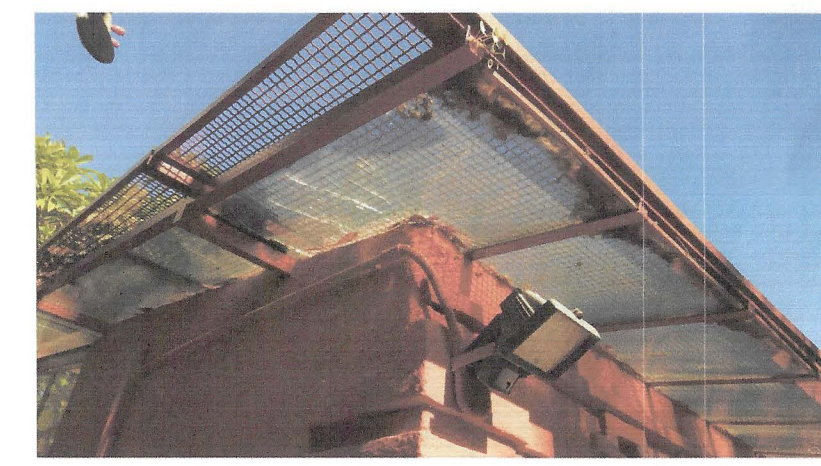


foto 5_ particolare copertura serra rossa



foto 6_ serra piccola: risanamento dei profili in ferro (vedi voce: N.P.01)

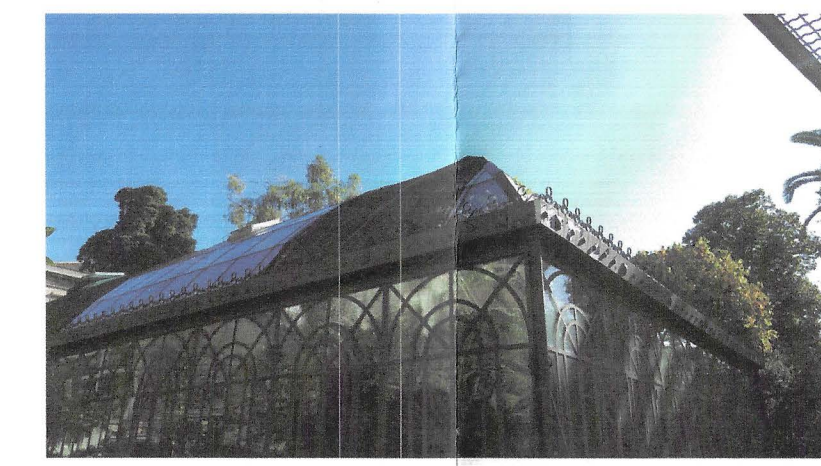


foto 7_ serra grande (serra tropicale): risanamento profili in ferro e applicazione di pellicole solari protettive (vedi voce: N.P.01 - N.P.03)



foto 8_ revisione copertura del colonnato (planimetria generale linea rossa tratteggiata), rifacimento di intonaco, sostituzione vetrate con applicazione di pellicole solari protettive (vedi voce: 21.05.18 - 21.01.10 - 09.01.09.01 - 08.04.03.01)



UNIVERSITA' DEGLI STUDI DI CATANIA
Area della Progettazione Sviluppo Edilizio e Manutenzione



A.P.S.E.Ma.

ORTO BOTANICO_via a. longo

progetto architettonico elaborati tecnico amministrativi arch. s. pulvirenti arch. b. carfi		Interventi di recupero e risanamento conservativo	
PROGETTO	DATA: febbraio/2018	AGGIORN.	Elaborato grafico e Documentazione fotografica
TAV.: 01	SCALA: 1:500/1:200/1:10		

Visto: Il RUP
ing. g. Iacano

