



UNIVERSITA' DEGLI STUDI DI CATANIA  
Area dei Servizi Generali

Dipartimento di Scienze Biomediche e Biotecnologiche

Torre Biologica - Via S. Sofia - Catania

Lavori di adeguamento e rifunzionalizzazione di laboratori di didattica  
e ricerca di Torre Biologica e Polo Tecnologico

PROGETTO ESECUTIVO

LABORATORI MEDI - Polo tecnologico

OGGETTO: STATO DI FATTO

COORDINATORE DEL PROGETTO:

dott. ing. P. Barbera

PROGETTISTI architettonico e impianti speciali:

Geom. Alessandro Pennisi

COORDINATORE DELLA SICUREZZA

dott. ing. P. Barbera

ELAB.: 11 DATA:

11

SCALA: 1:100 REV.: settembre 2022

settembre 2022


VISTO: IL R.U.P.

dott. ing. P. Rossi

VISTO: IL DIRIGENTE

VISTI:

cod. elab.:

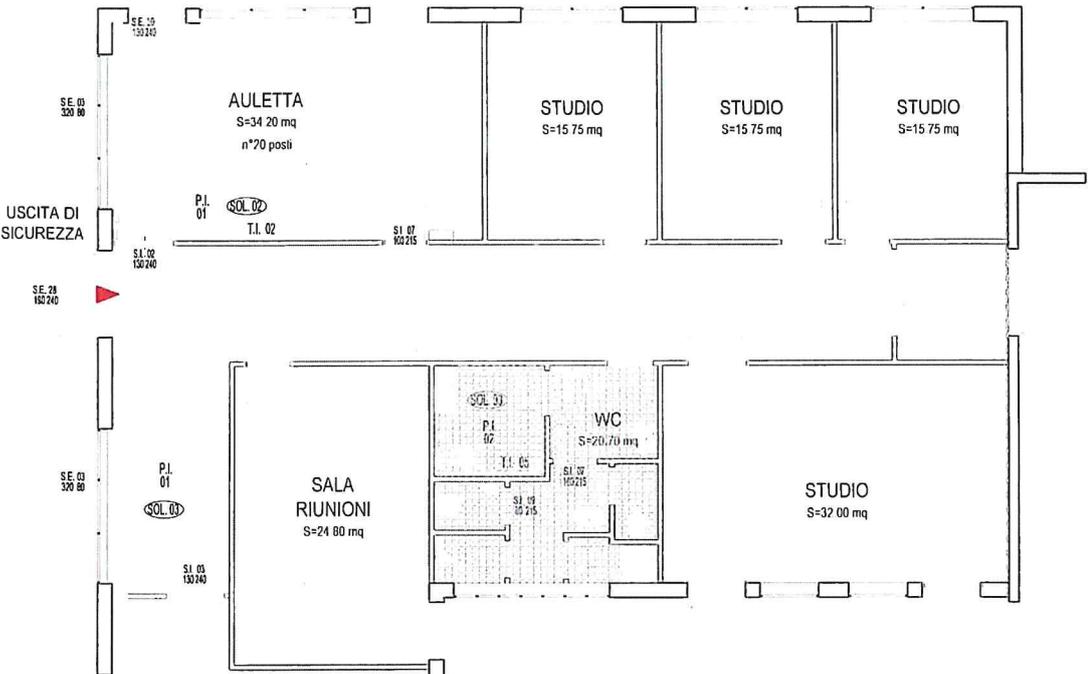

PIANTA STATO DI FATTO