

SALA CONFERENZE CON LEDWALL E PALCO

POSTAZIONE CON STAMPANTE 3D

SALA COWORKING

POSTAZIONE CON TAVOLO TOUCH SCREEN


RECEPTION CON STAMPANTE MULTIFUNZIONE

SALA LOUNGE

SALA RIUNIONI CON SISTEMA VIDEO CONFERENZA

SALA MENSA CON BANCONE

POSTAZIONE GREEN SCREEN E VISORI RA

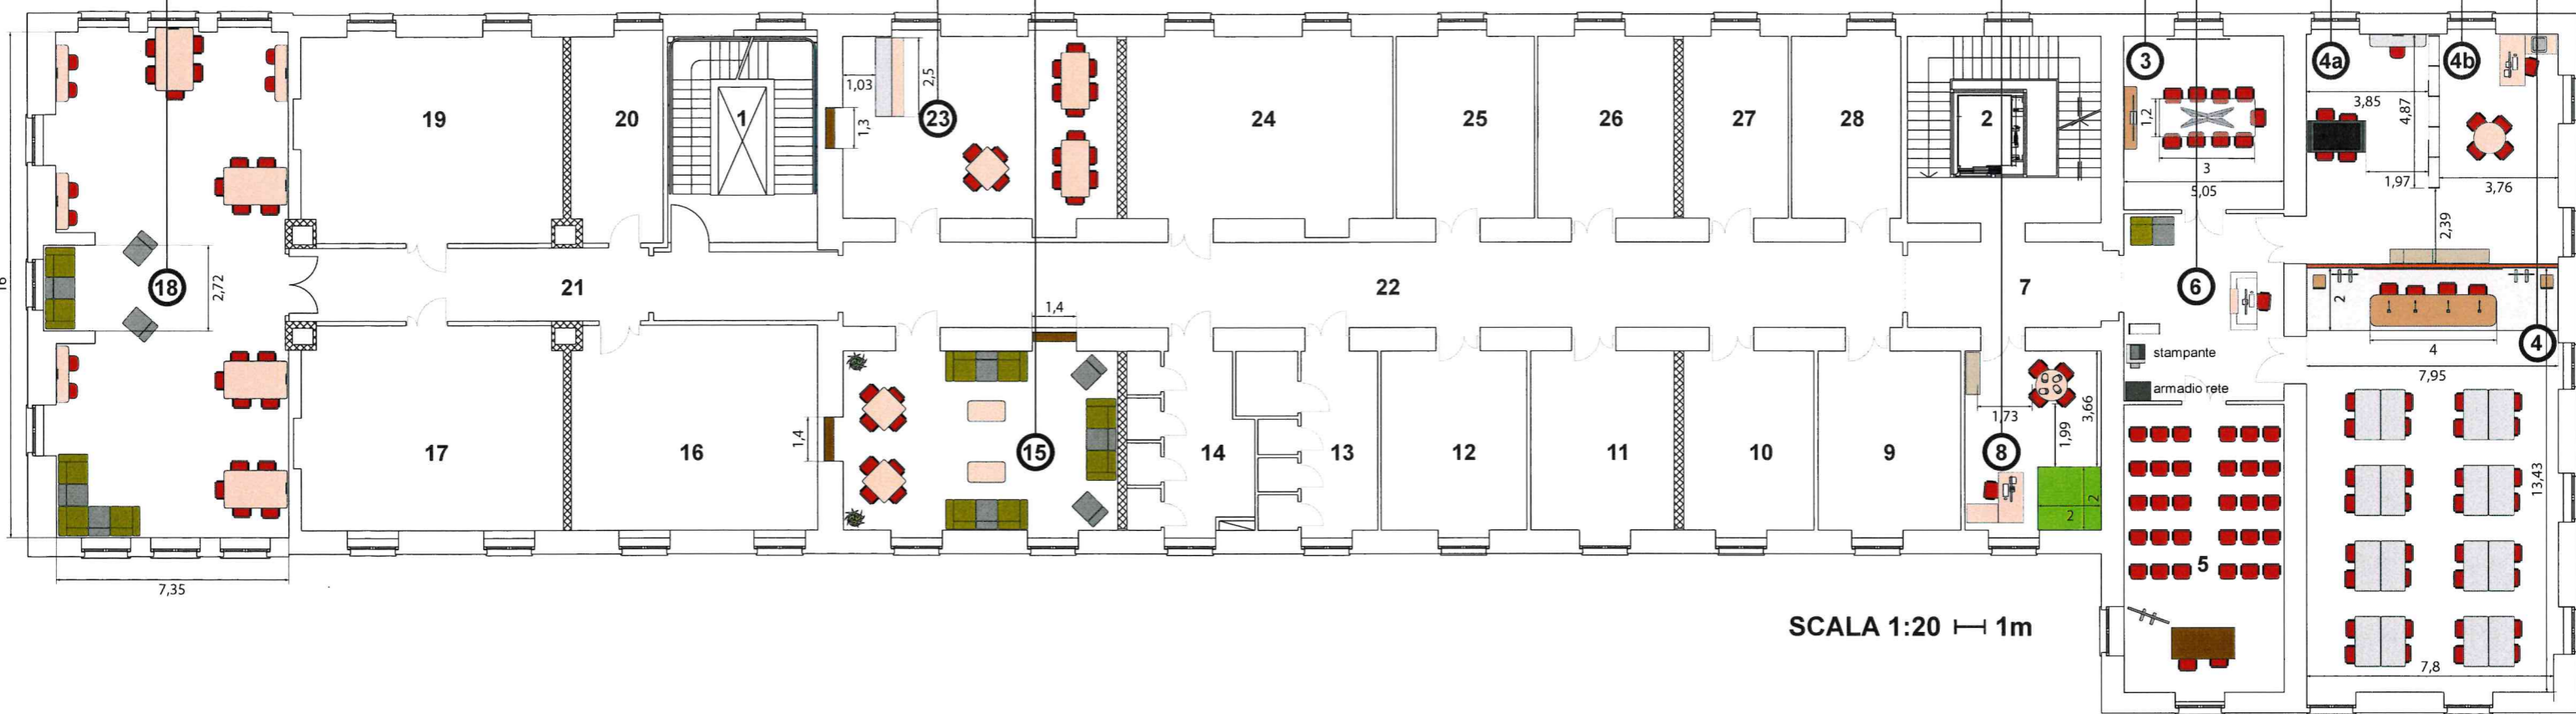

SCALA 1:20 1m