



UNIVERSITA' DEGLI STUDI DI CATANIA
Area della Progettazione, dello Sviluppo Edilizio e della Manutenzione

**COMPLESSO EDILIZIO DELLE VERGINELLE IN VIA TEATRO GRECO
CATANIA**

Interventi vari di recupero e risanamento conservativo



Elab. 8

PLANIMETRIA INTERVENTI PIANO TERRA

scala 1:200

Redatto da:

geom. Orazio Arena

dott. arch. Angelo Fragalà

Visto: IL DIRIGENTE

Dott. Carlo Vicarelli



Il Responsabile del Procedimento

dott. arch. Angelo Fragalà

A FAR DATA 01/06/2018
Arch. S. PULVIRENTI

CATANIA, Ottobre 2017

AGGIORNATO IN DATA MAGGIO 2018

IL R.U.P.



Piazza Dante


A

C

via Casa Nutrizione

Ingresso

U.S.

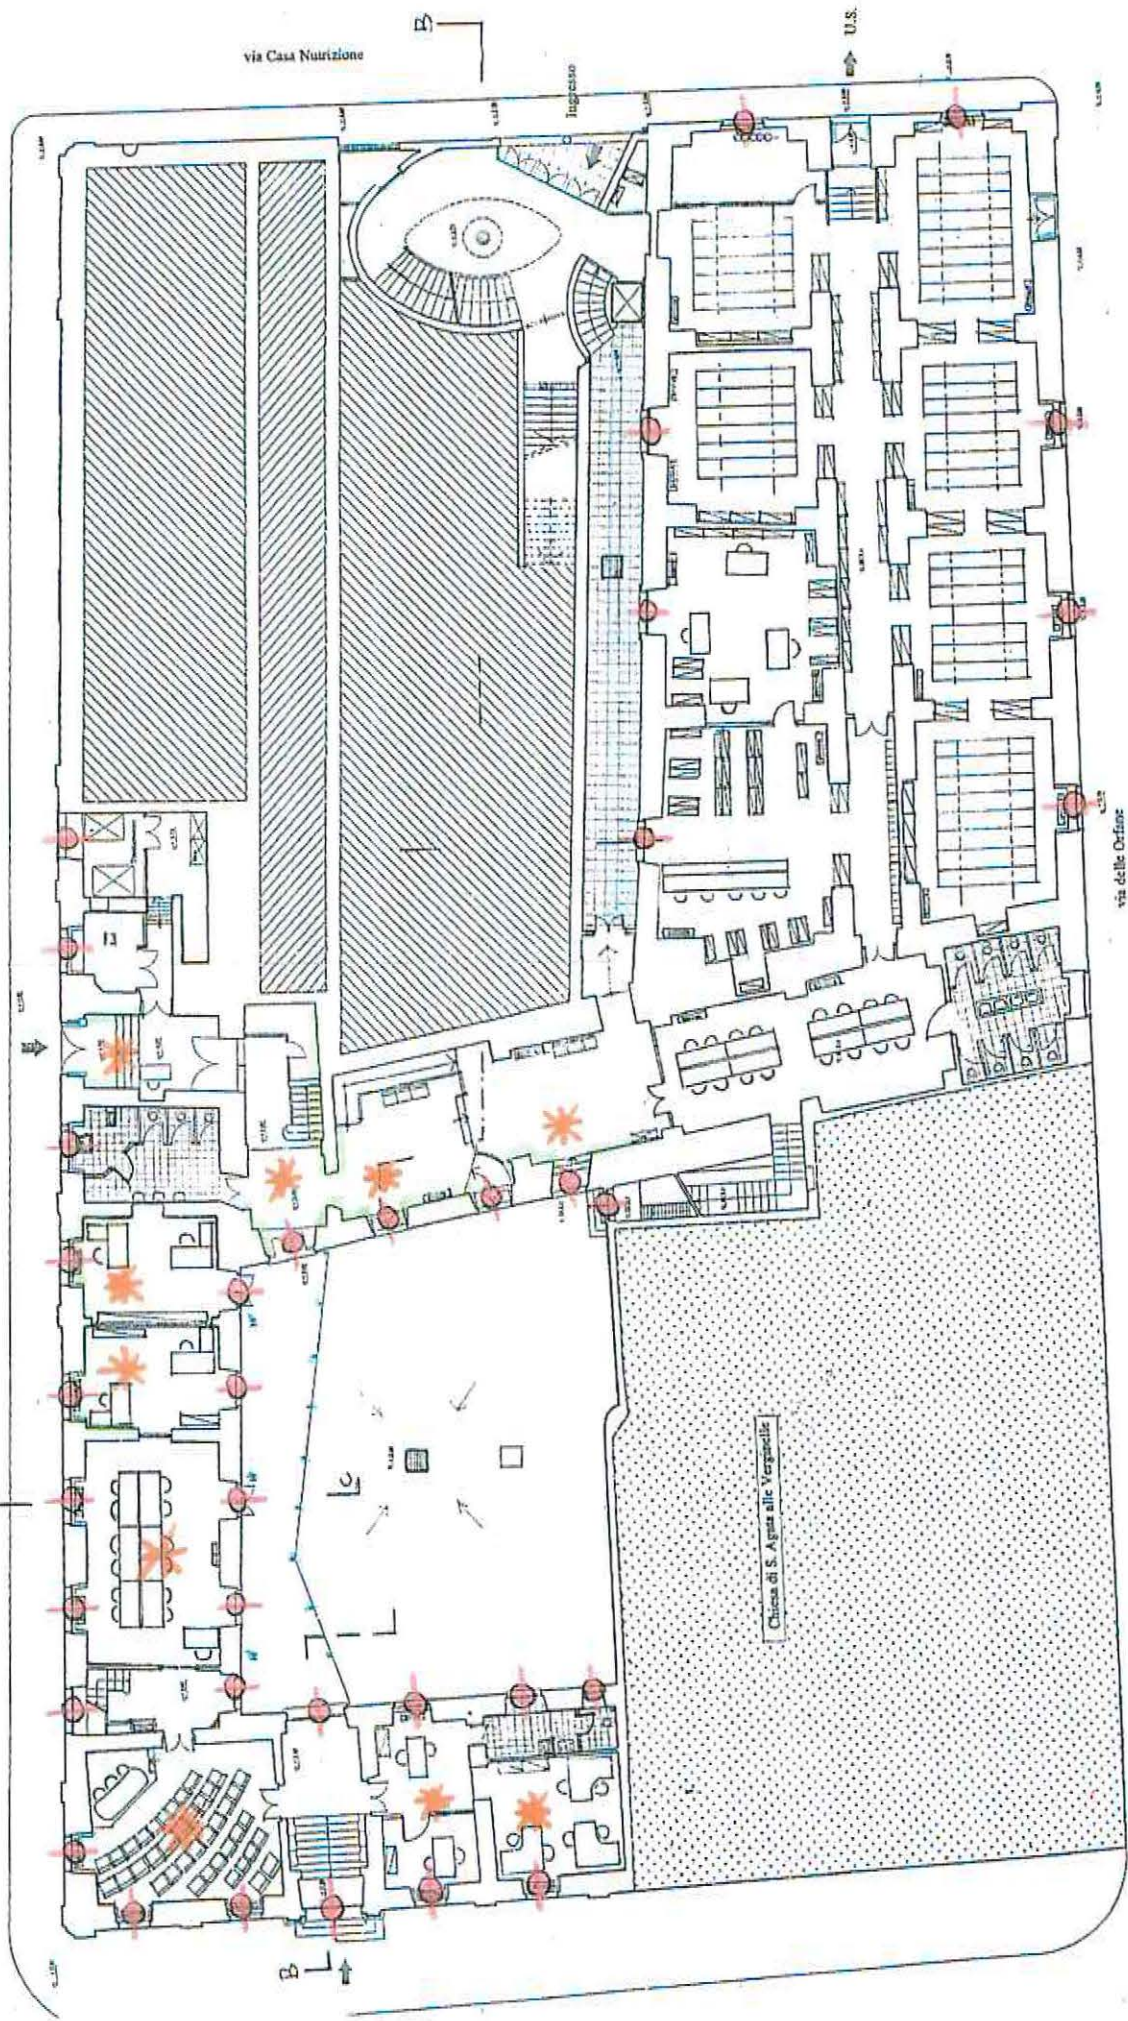

via delle Orfane

PIANO TERRA - scala 1:200

A

B

C

Chiesa di S. Agata alle Verginelle

LEGENDA



Rimozione di intonaci e successivo rifacimento



Tinteggiatura pareti e soffitti interni



Verniciatura infissi esterni in legno



Verniciatura opere in ferro



Realizzazione pavimentazione in lamiera di alluminio antiscivolo



Realizzazione tettoia di protezione ingressi uffici