




UNIVERSITA' DEGLI STUDI DI CATANIA
Area della Progettazione, dello Sviluppo Edilizio e della Manutenzione

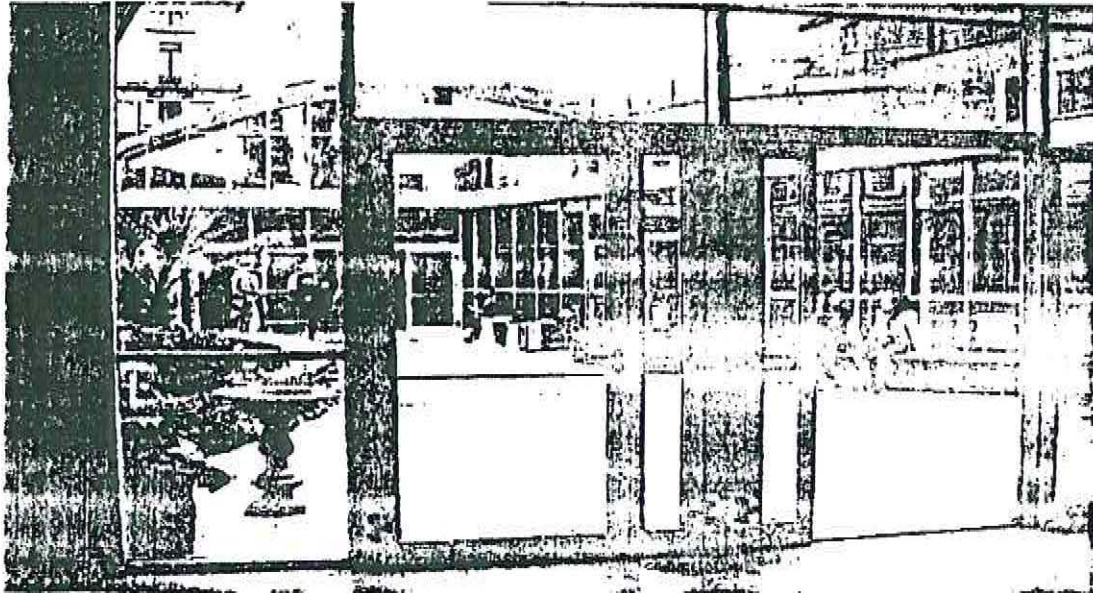


**DIPARTIMENTO ANALISI DEI PROCESSI POLITICI, SOCIALI E
ISTITUZIONALI**


*Polo Didattico di Via Gravina
Lavori di impermeabilizzazione nella copertura*

| | | | |
|---|--|--|----------------------------------|
| <p><i>Progetto esecutivo:</i> A.P.S.E.Ma (geom. Orazio Arena)</p> <p><i>Il RUP</i> (dott. ing. Umberto Grimaldi)</p> <p><i>Visto: IL DIRIGENTE</i> (dott. Carlo Vicari)</p> | <p><i>Data</i></p> <p>Marzo 2017</p> | <p><i>Planimetria generale</i> <i>Scala 1:1000</i></p> | <p><i>Elaborato</i></p> <p>5</p> |
|---|--|--|----------------------------------|



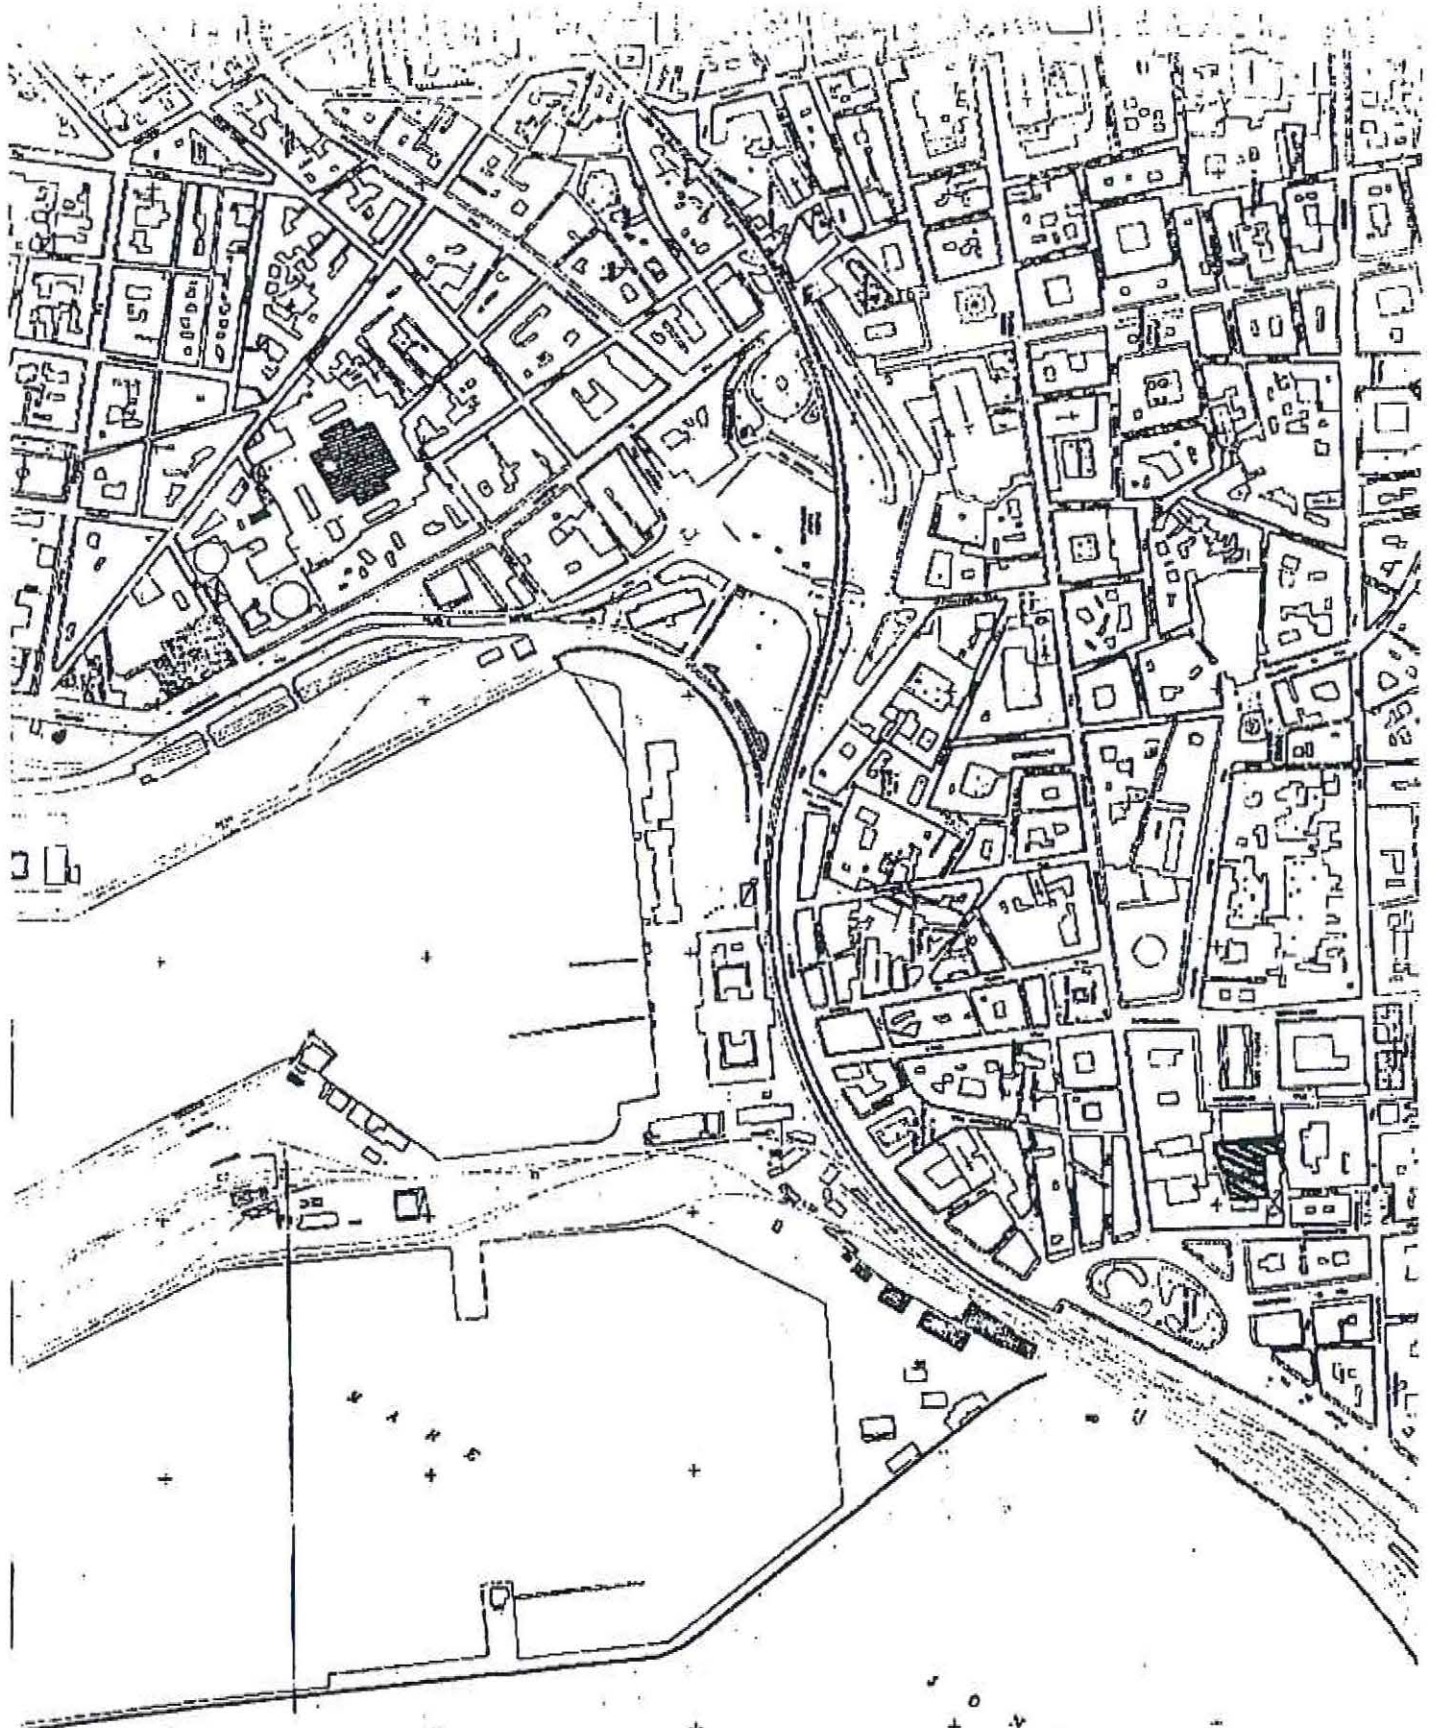


LEGENDA

 EDIFICIO OGGETTO
DI INTERVENTO

SCALA 1:1000



UNIVERSITA' DEGLI STUDI DI CATANIA
Area della Progettazione, dello Sviluppo Edilizio e della Manutenzione

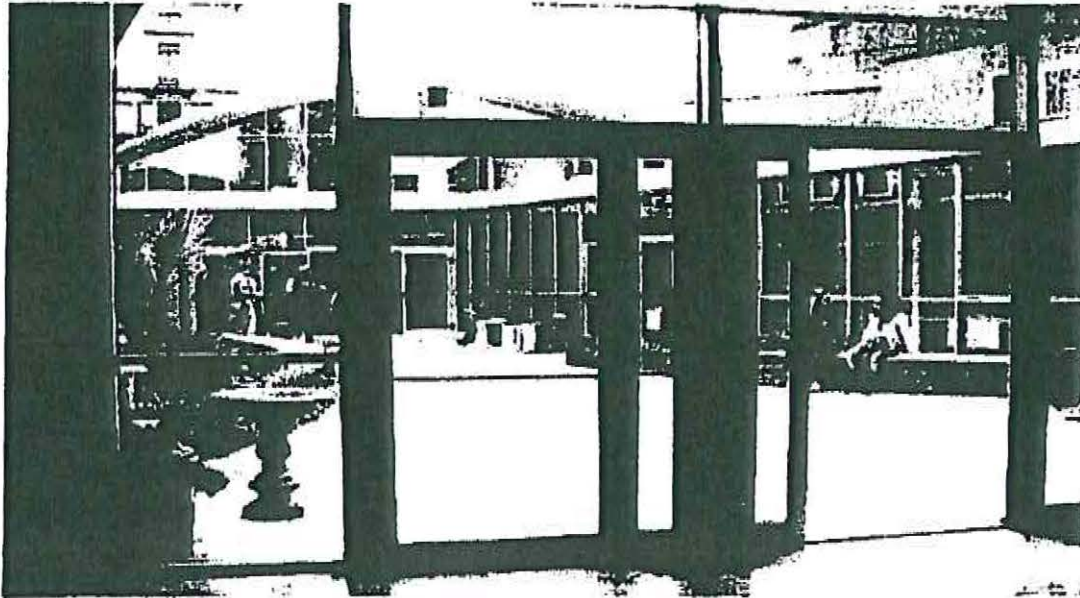

**DIPARTIMENTO ANALISI DEI PROCESSI POLITICI, SOCIALI E
ISTITUZIONALI**

Polo Didattico di Via Gravina
Lavori di impermeabilizzazione nella copertura

Progetto esecutivo:
A.P.S.E.Ma
(geom. Orazio Arena)

Data

Elaborato

Marzo
2017

Planimetria piano terra
Scala 1:200

6


Il RUP
(dott. Ing. Umberto
Grimaldi)

Visto: IL DIRIGENTE
(dott. Carlo Vito)





UNIVERSITA' DEGLI STUDI DI CATANIA
Area della Progettazione, dello Sviluppo Edilizio e della Manutenzione

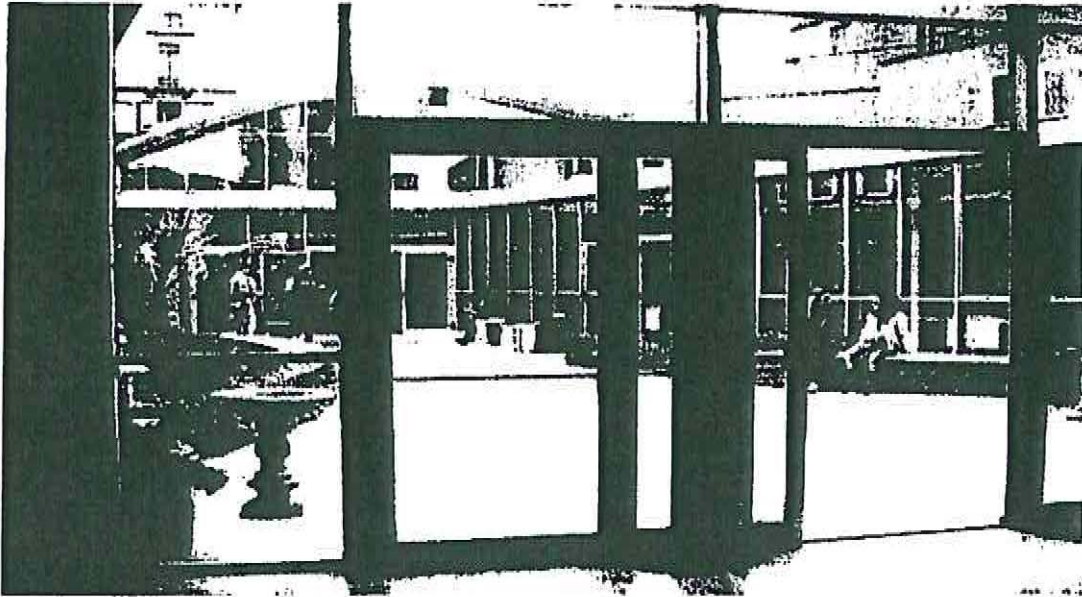


**DIPARTIMENTO ANALISI DEI PROCESSI POLITICI, SOCIALI E
ISTITUZIONALI**

*Polo Didattico di Via Gravina
Lavori di impermeabilizzazione nella copertura*

| <i>Progetto esecutivo: A.P.S.E.Ma (geom Orazio Arena)</i> | <i>Data</i> | | <i>Elaborato</i> |
|--|-----------------------|--|------------------|
| <i>Il RUP (dott. ing. Umberto Grimaldi)</i>  | <i>Marzo 2017</i> | <i>Planimetria copertura Scala 1:200</i> | <i>7</i> |
| <i>Visto: IL DIRIGENTE (dott. Carlo Vicari)</i>  | | | |



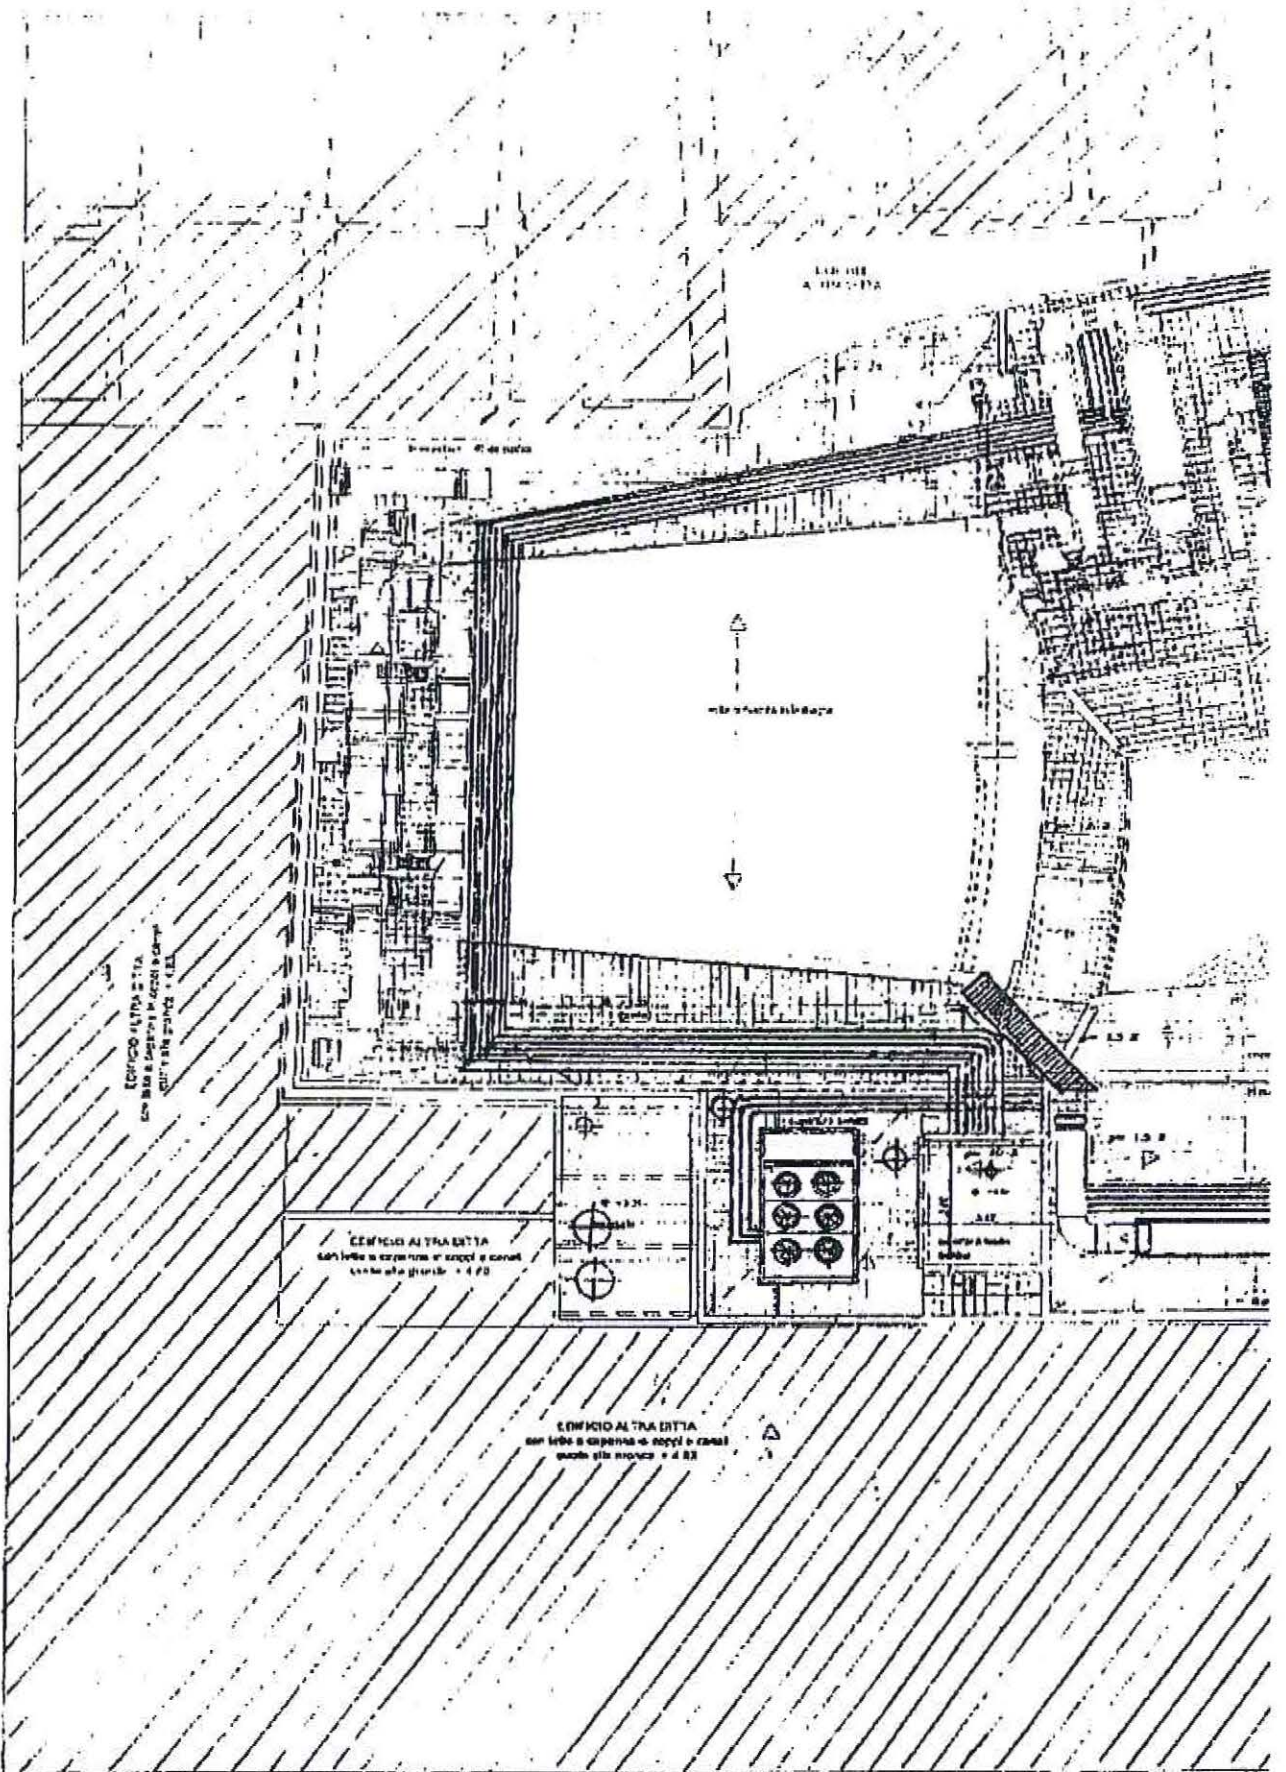

VIA GRAY