



UNIVERSITA' DEGLI STUDI DI CATANIA
AREA DELLA PROGETTAZIONE, DELLO SVILUPPO EDILIZIO
E DELLA MANUTENZIONE



TAV. A.08		Progetto di rifunionalizzazione della Banca del germoplasma, del Dipartimento di Scienze Biologiche, Geologiche e Ambientali all'interno dell'edificio denominato Conservatorio Vergini al Borgo, via Empedocle 58 – Catania		
SCALA:		ELABORATO: PLANIMETRIA ANTE OPERAM		
N° PROGETTO: (DIRECTORY)				
P R O G E T T O	DATA: GIUNGO_2018	A G G I O R N		
	FILE:			

PROGETTISTI:

Dott. Ing. A. Mistretta

Geom. Ignazio Parisi


ARCH. BARBARA CARFI


Visto: Il Responsabile Unico del Procedimento
Dott. Arch. Sebastiano Pulvirenti

Visto: Il Dirigente
Dott. Carlo Vicarelli









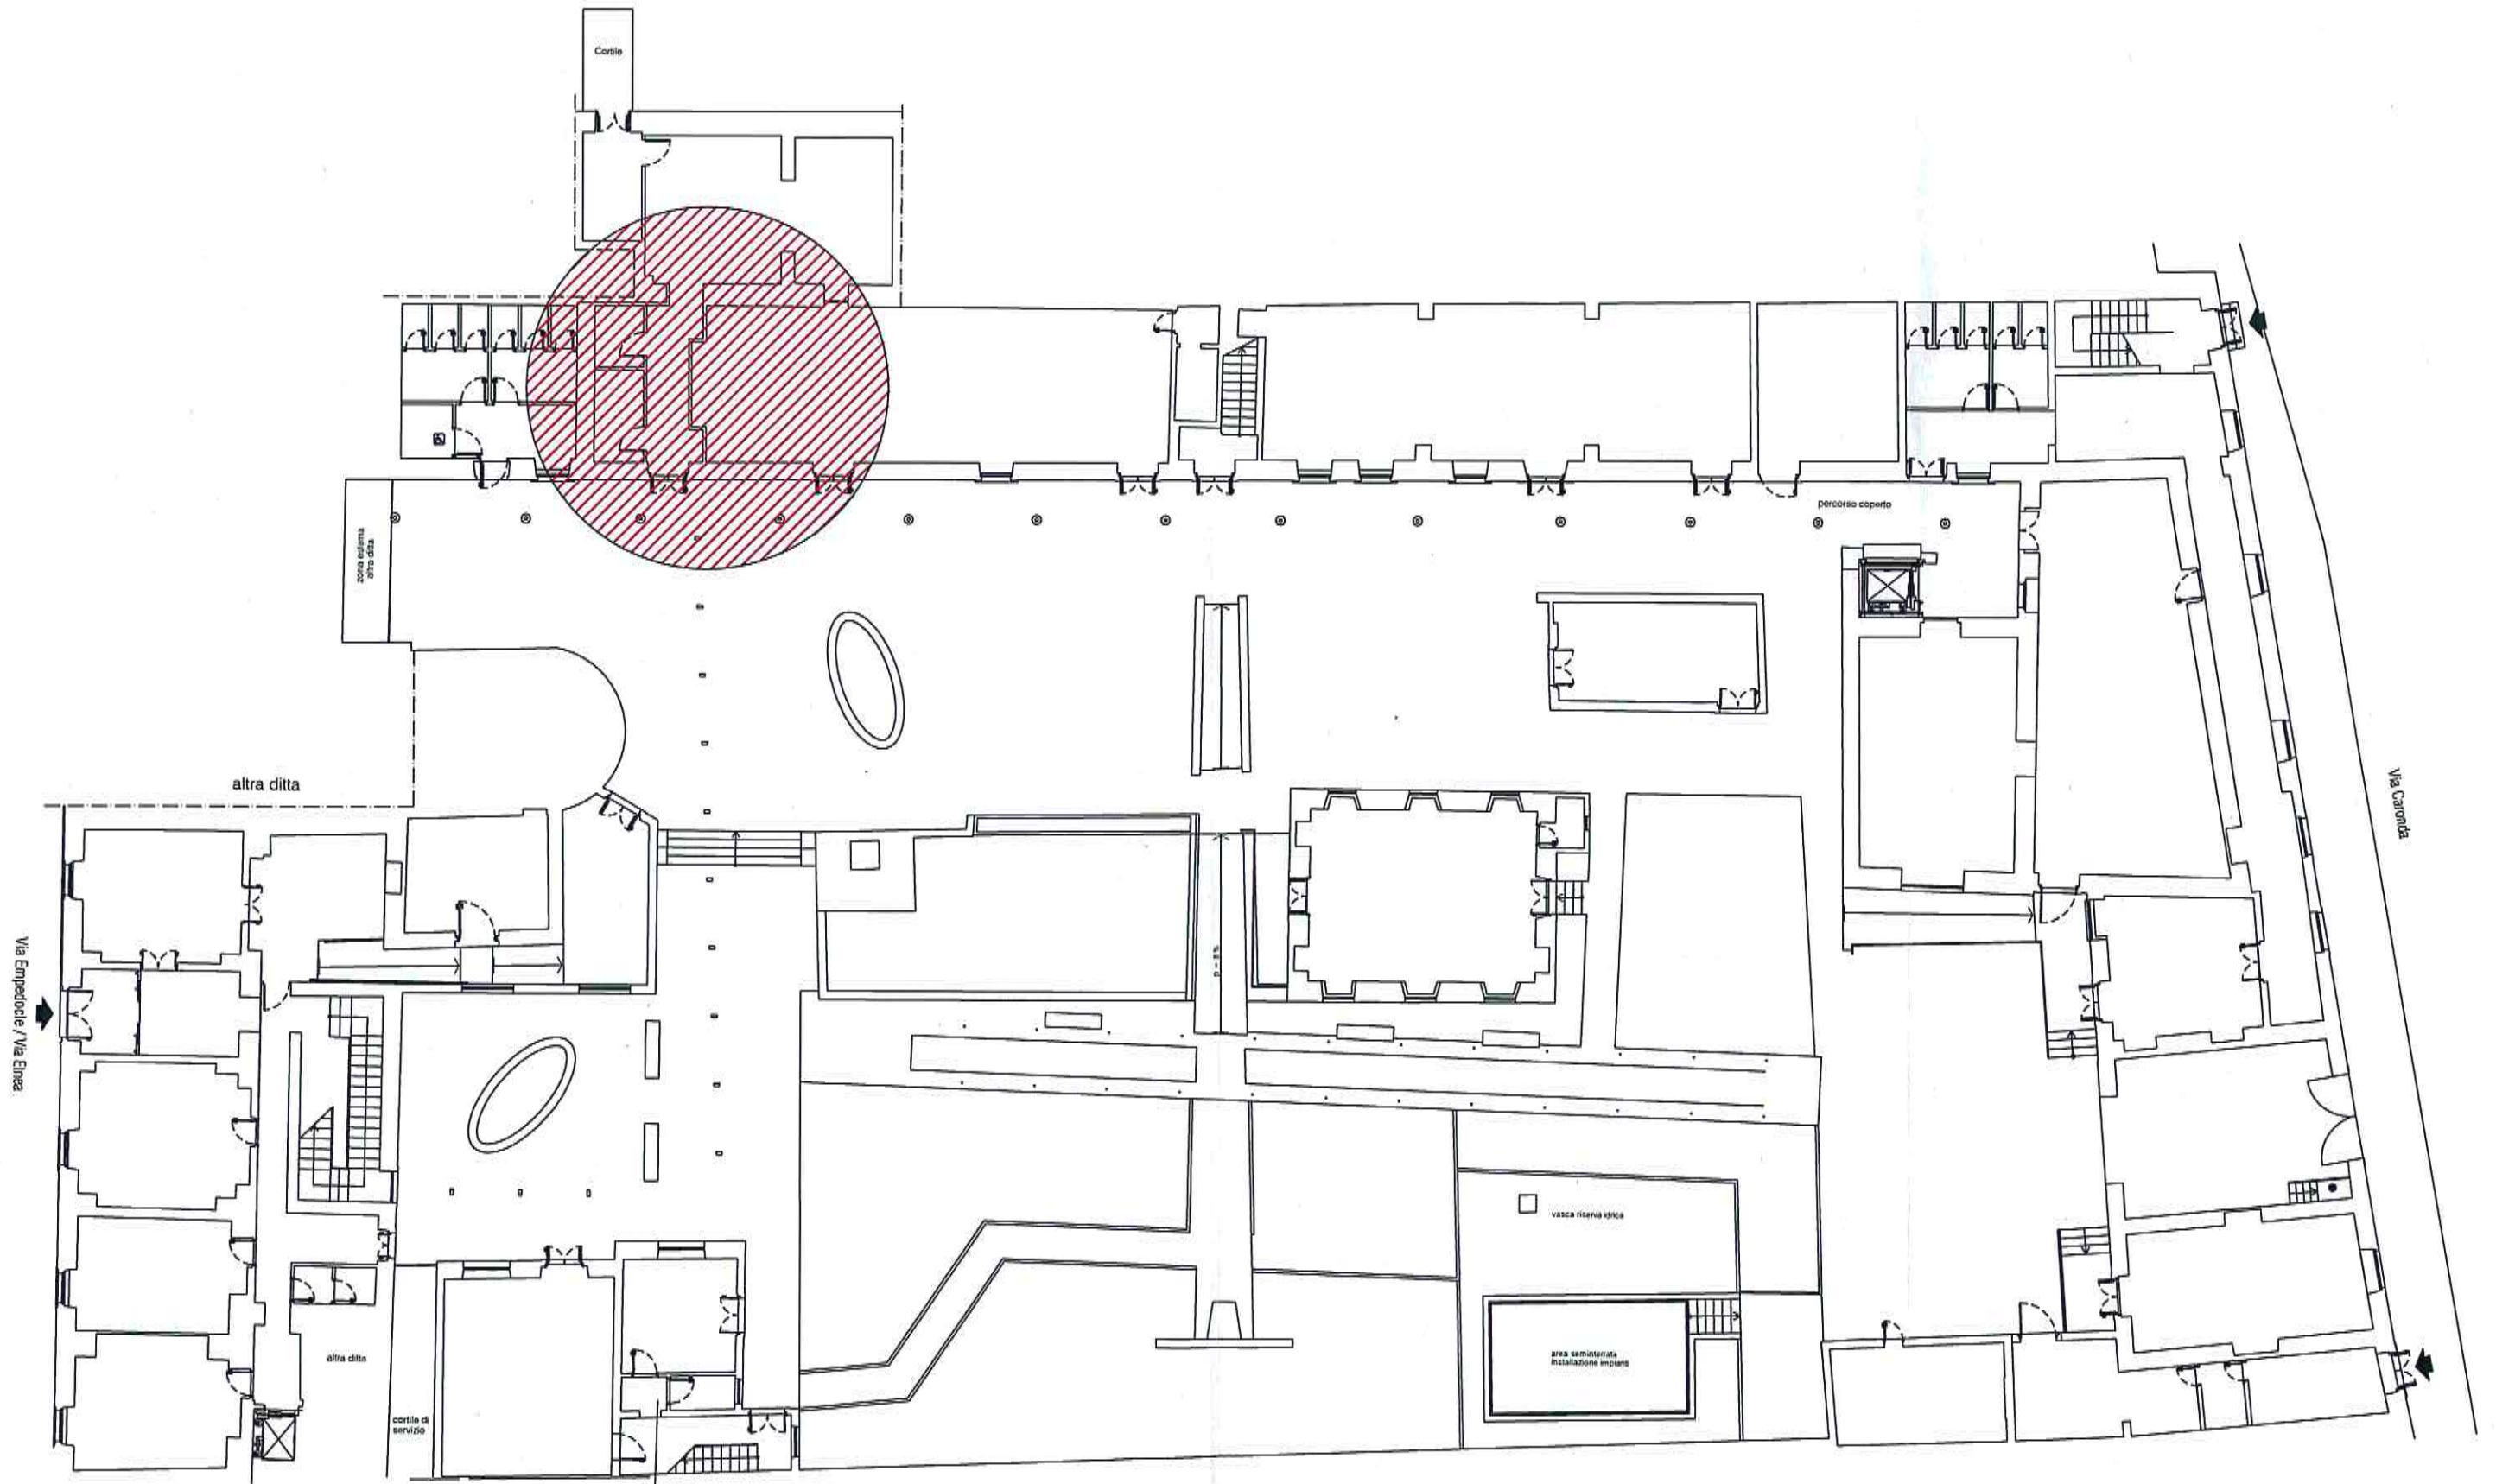


 Area intervento




Planimetria generale Piano Terra - Stato di fatto

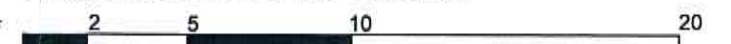

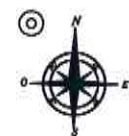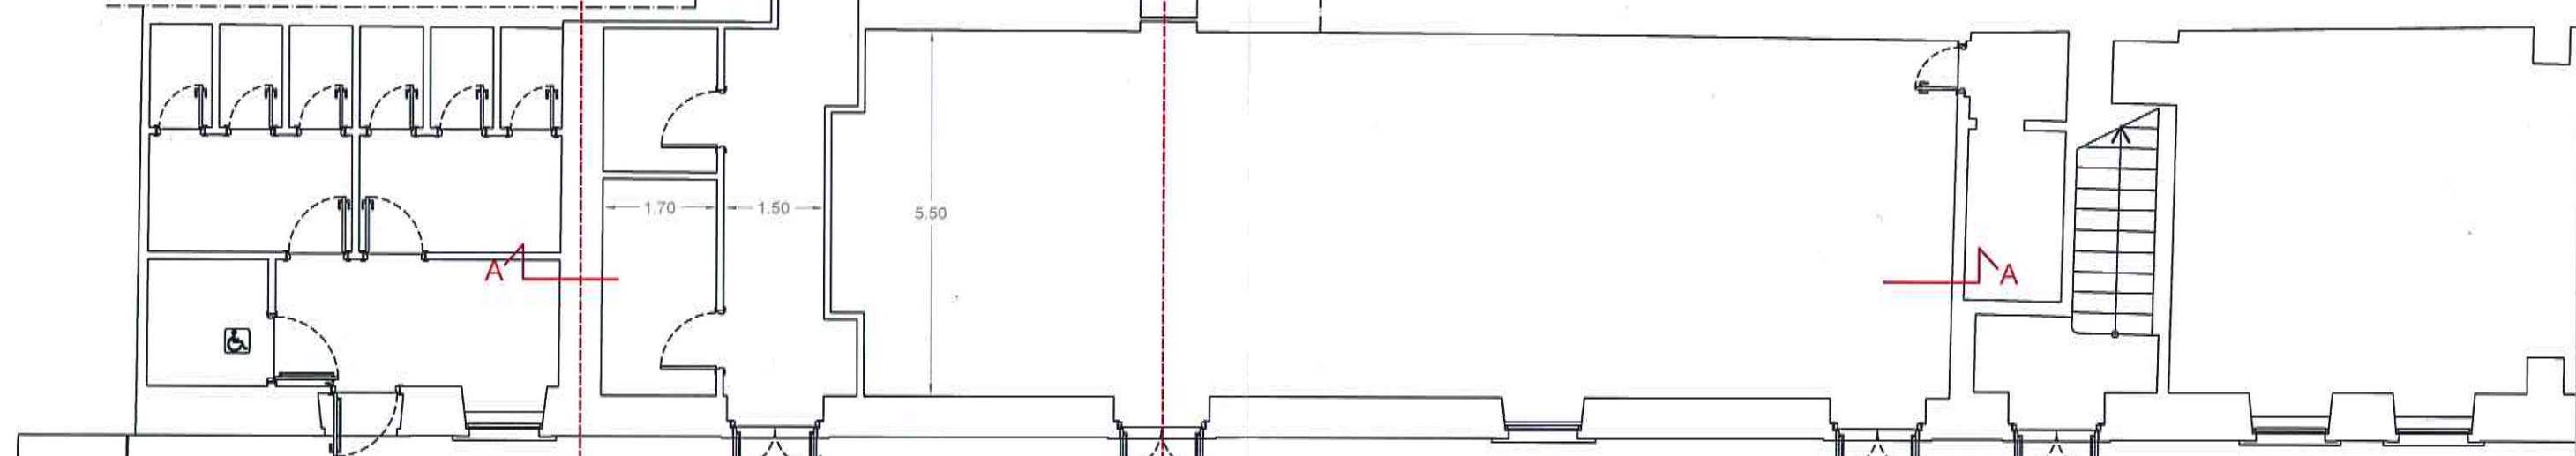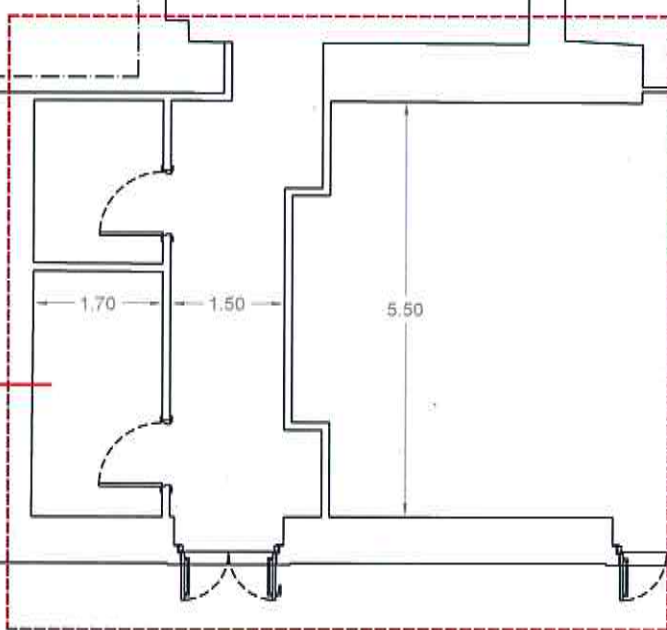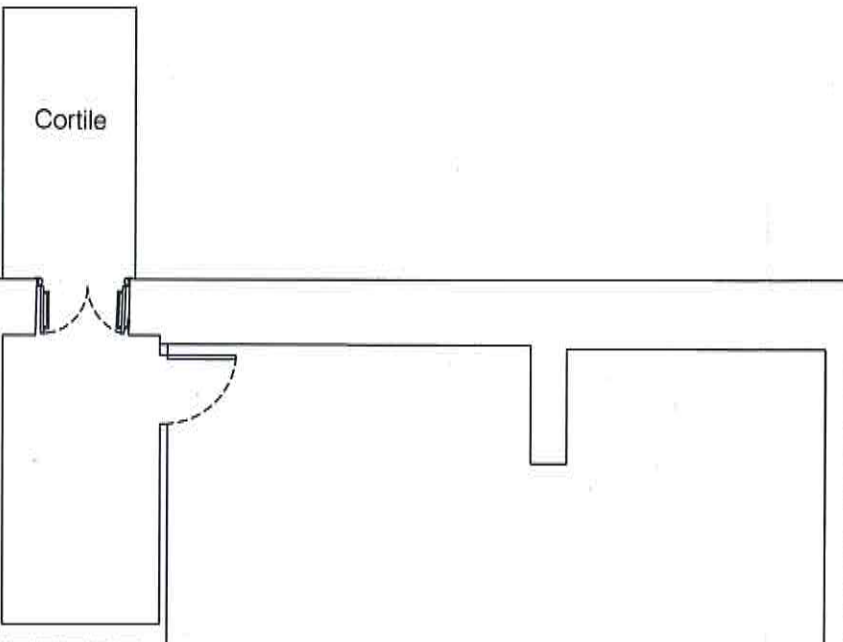

Piano Terra - Stato di fatto
scala 1:100

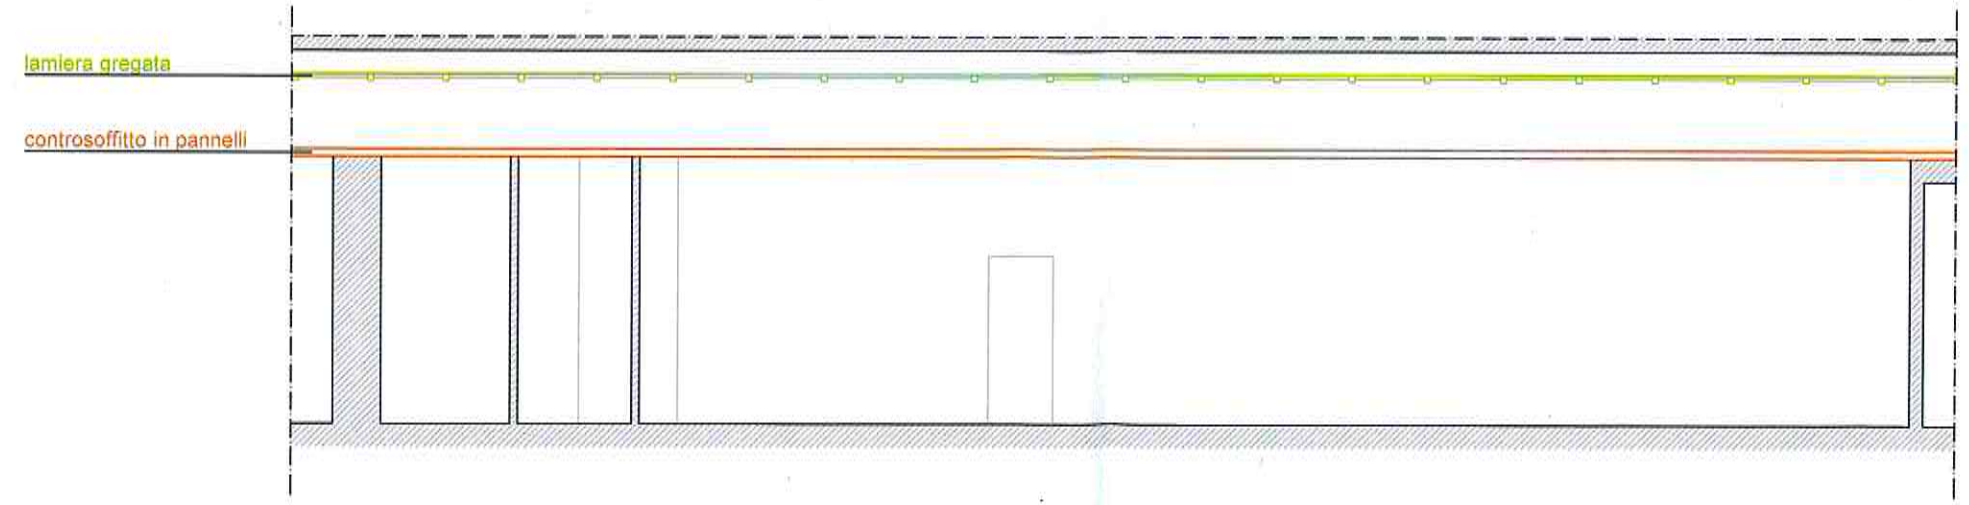

Sezione A-A' - Stato di Fatto
scala 1:100