



UNIVERSITA' DEGLI STUDI DI CATANIA
AREA DELLA PROGETTAZIONE, DELLO SVILUPPO EDILIZIO
E DELLA MANUTENZIONE



TAV. A.09		Progetto di rifunionalizzazione della Banca del germoplasma, del Dipartimento di Scienze Biologiche, Geologiche e Ambientali all'interno dell'edificio denominato Conservatorio Vergini al Borgo, via Empedocle 58 – Catania		
SCALA:		ELABORATO:		
N° PROGETTO: (DIRECTORY)		PLANIMETRIA POST OPERAM		
P R O G E T T O	DATA: GIUNGO_2018	A G G I O R N		
	FILE:			

PROGETTISTI:

Dott. Ing. A. Mistretta

Geom. Ignazio Parisi

ARCH. BARBARA CICA



Visto: Il Responsabile Unico del Procedimento

Dott. Arch. Sebastiano Pulvirenti


Visto: Il Dirigente

Dott. Carlo Vicarelli



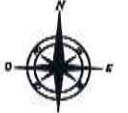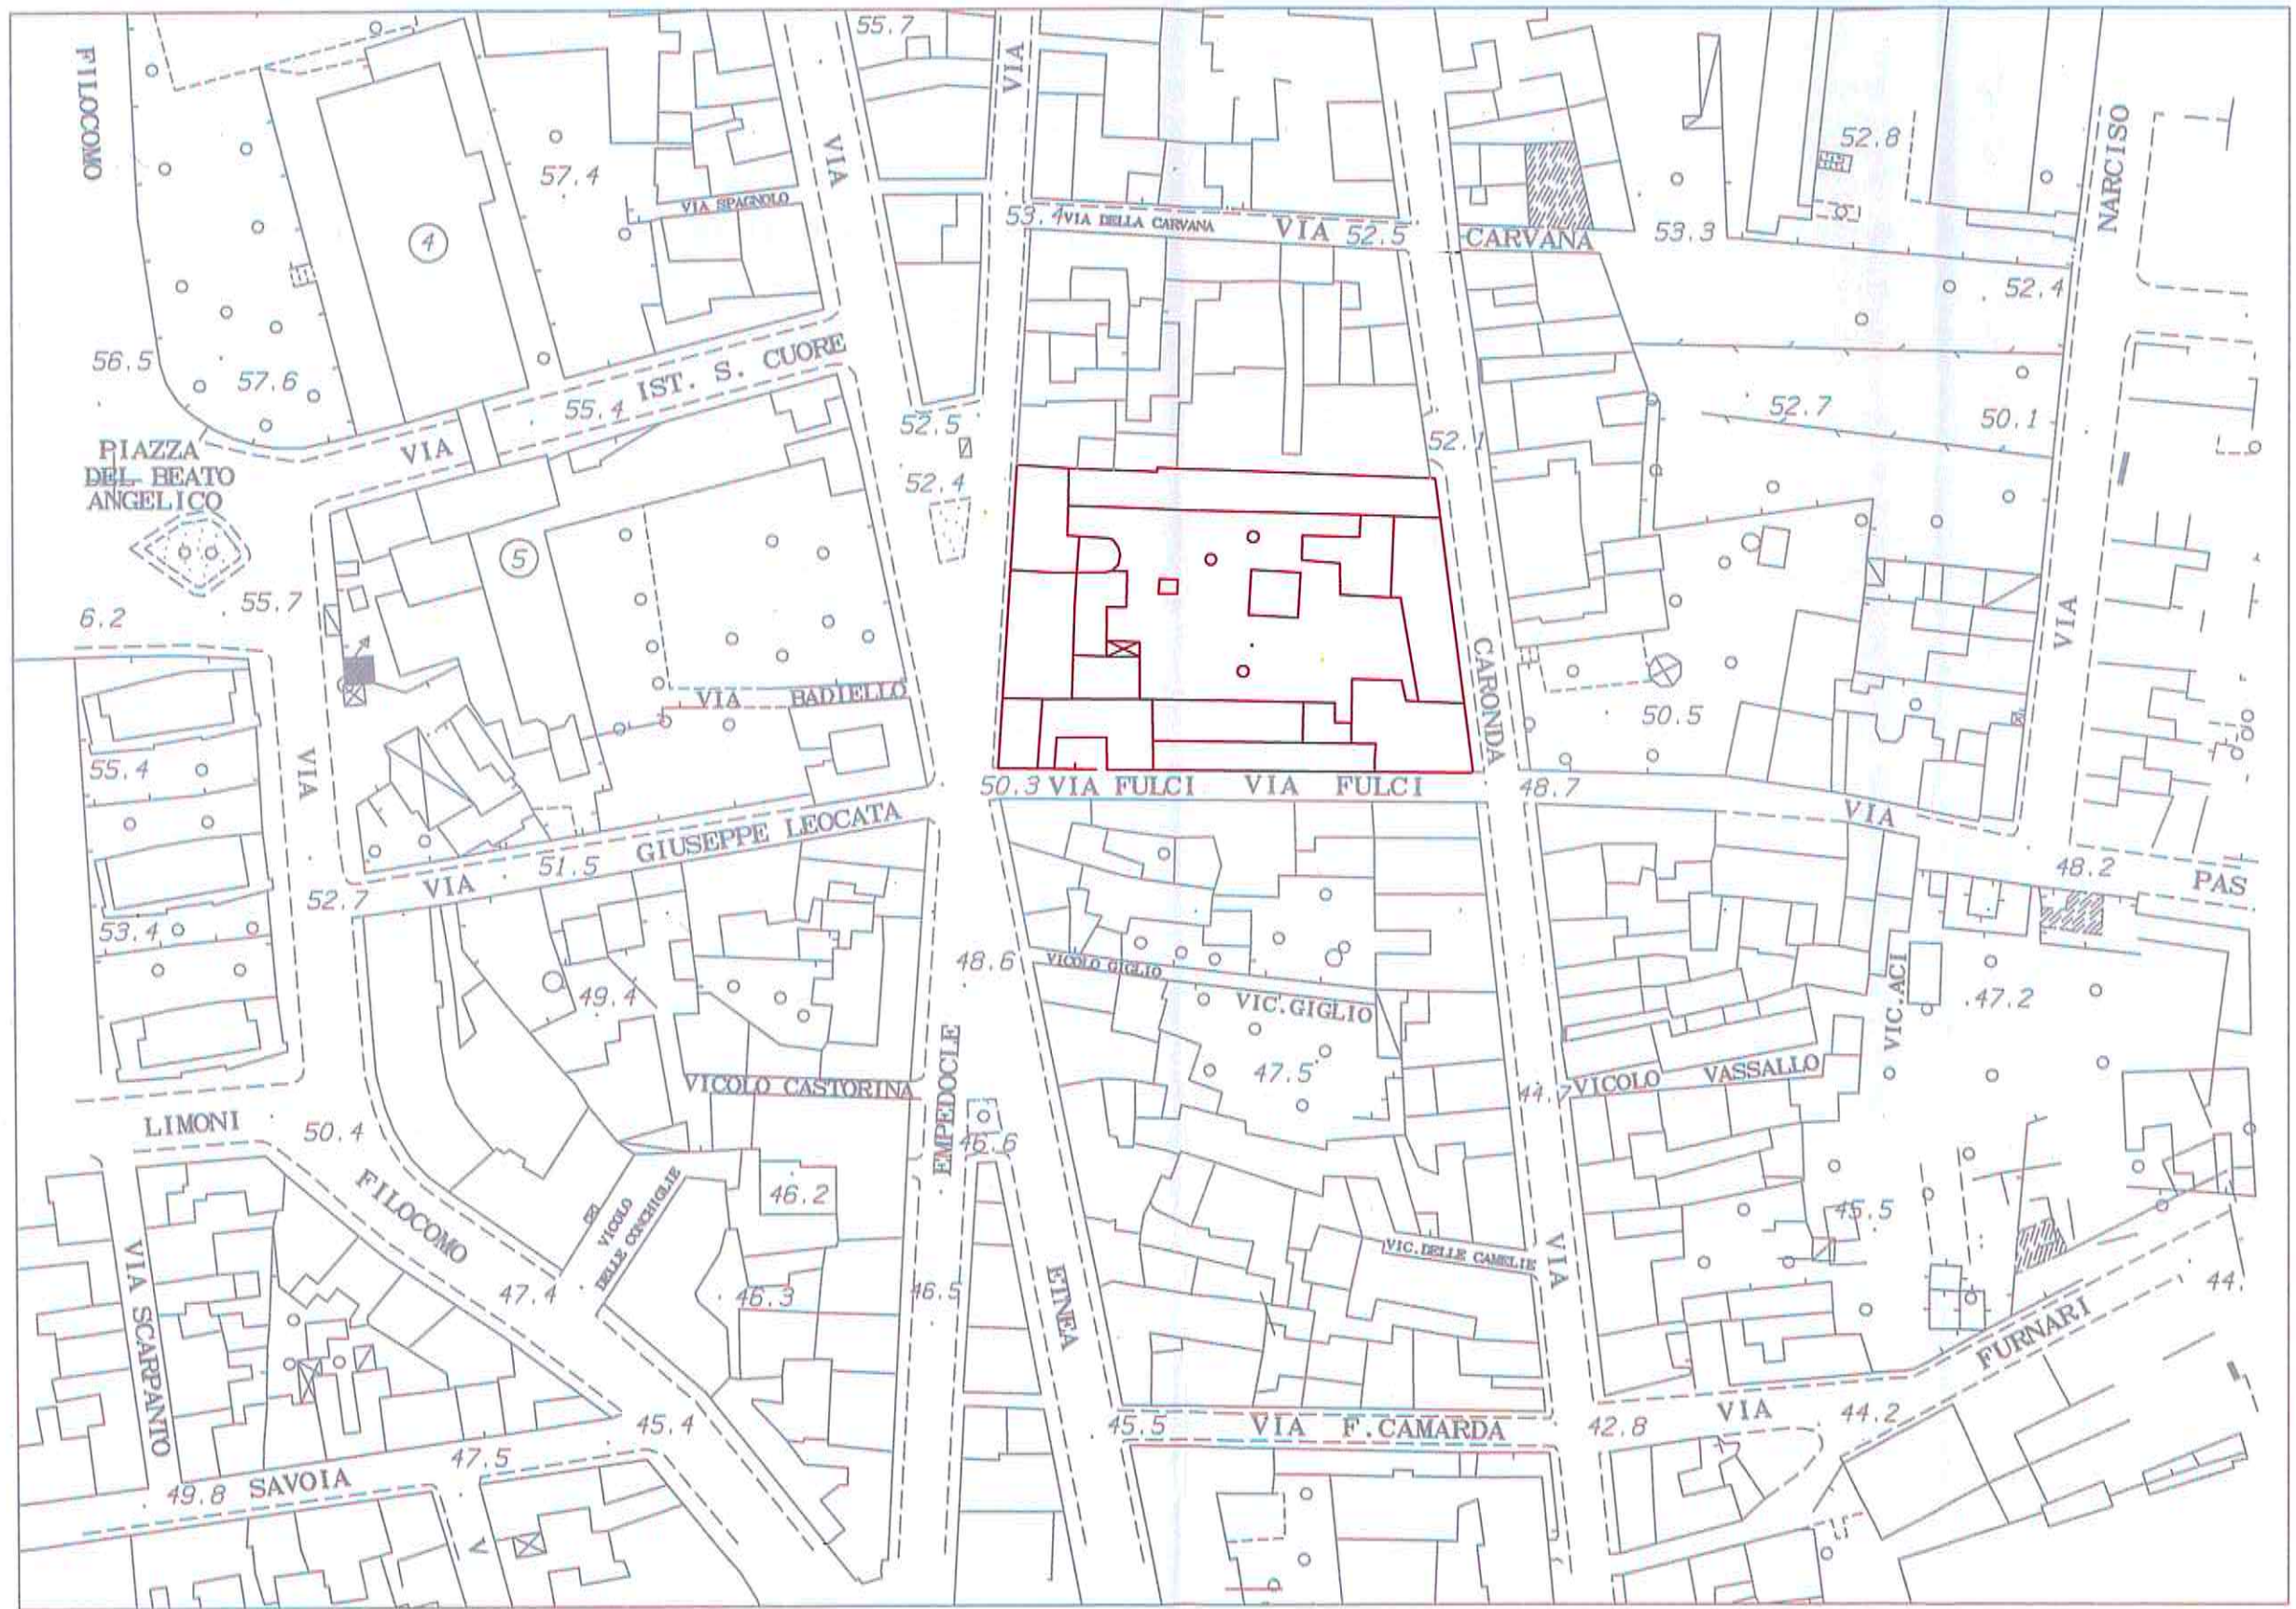

Inquadramento
scala 1:1000

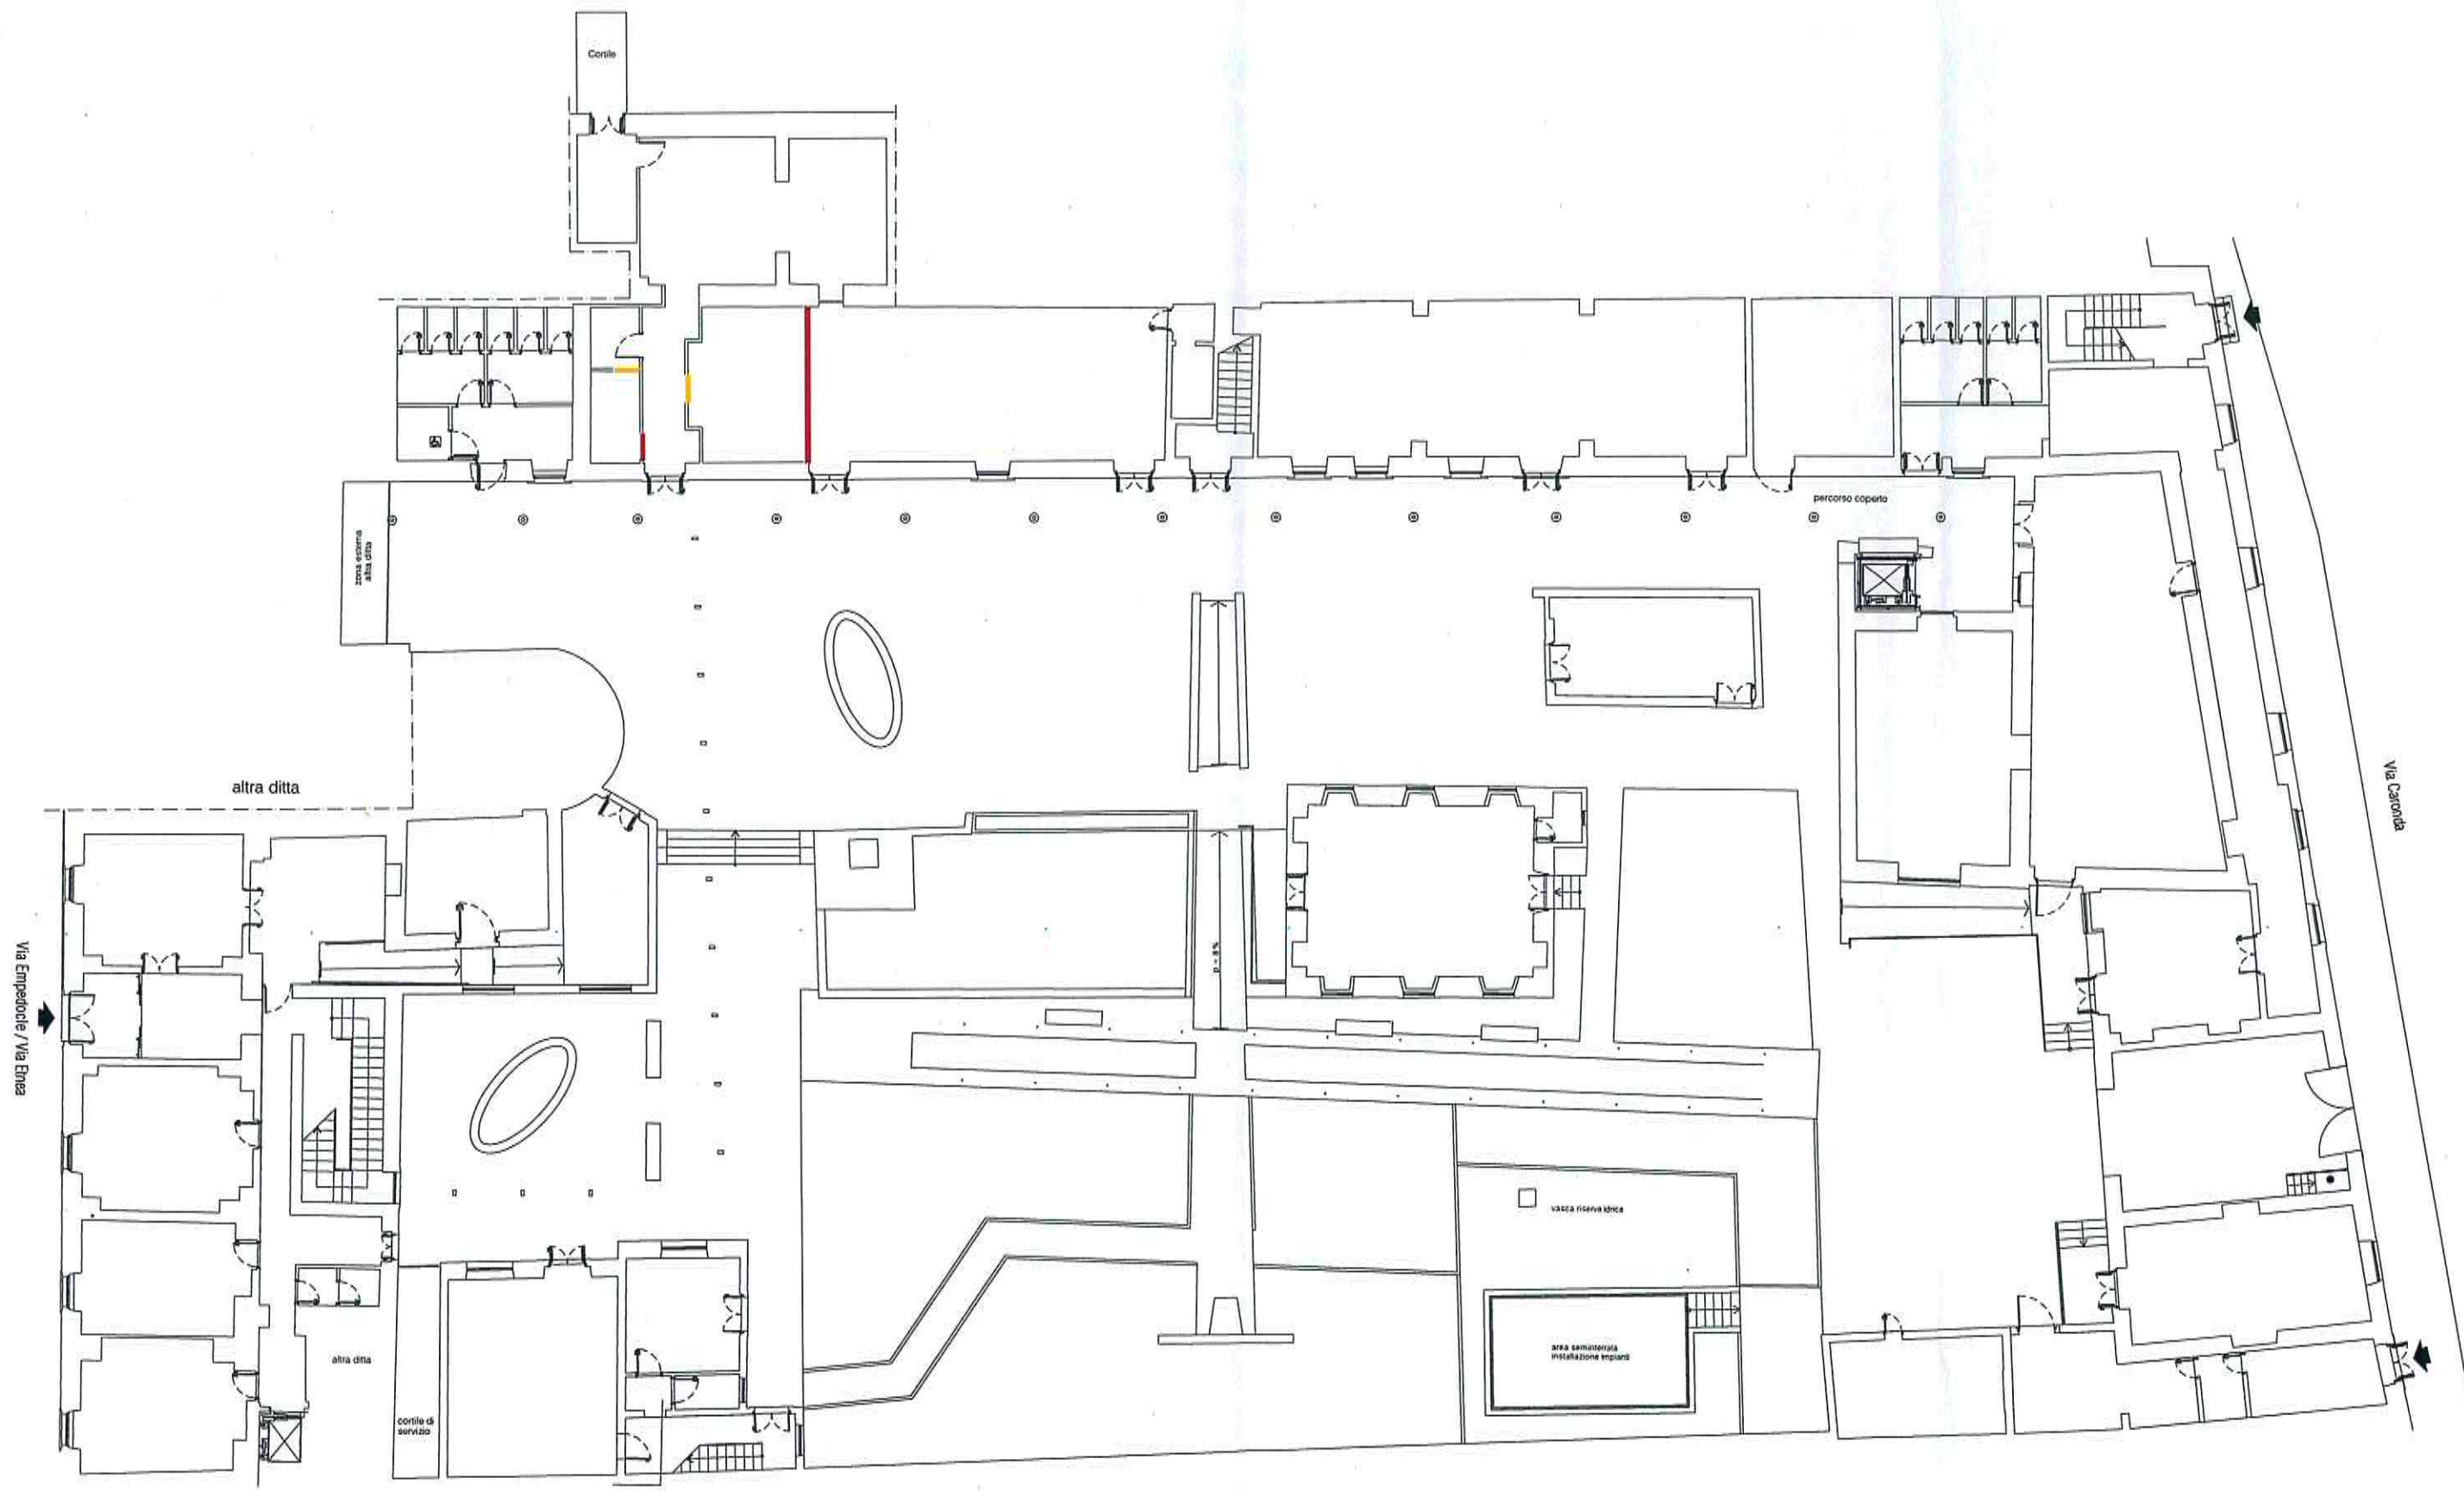

Demolizione
 Costruzione



Planimetria generale Piano Terra - Progetto

