


PIANTA STATO DI FATTO
PIANO TERRA - SCALA 1:100

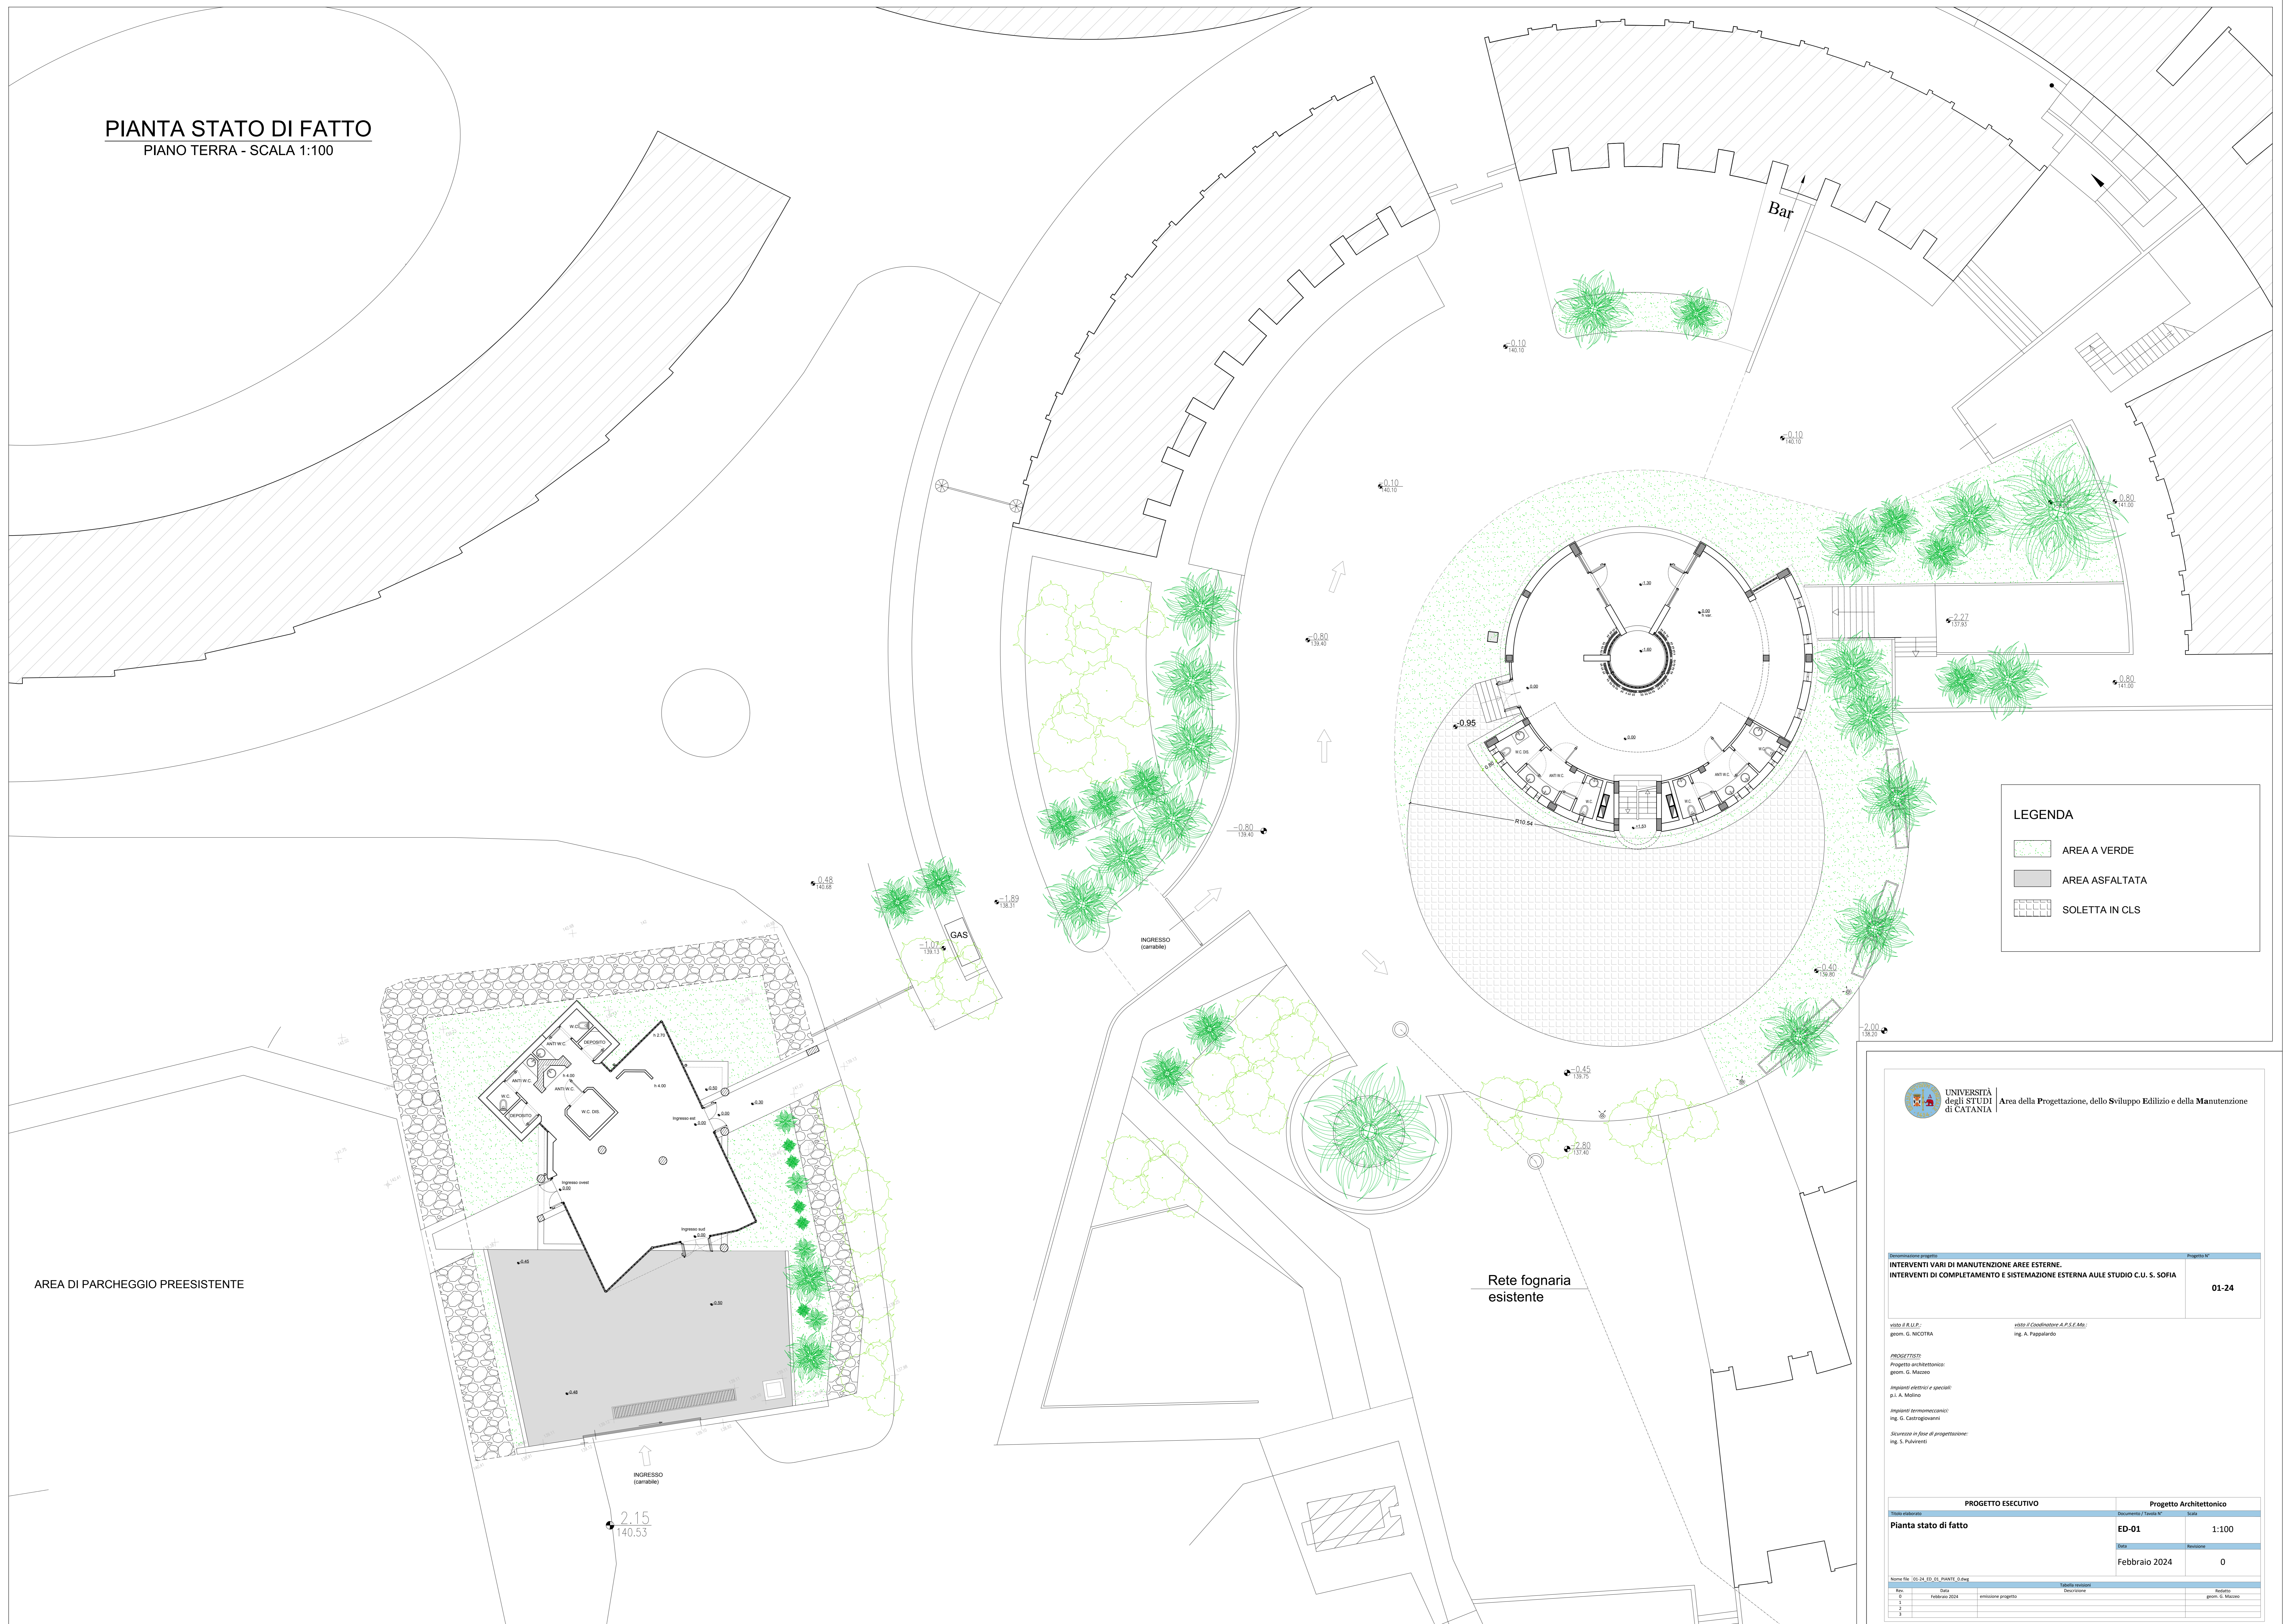

LEGENDA

| | |
|--|----------------|
| | AREA A VERDE |
| | AREA ASFALTATA |
| | SOLETTA IN CLS |

AREA DI PARCHEGGIO PREESISTENTE

Rete fognaria esistente

UNIVERSITÀ degli STUDI di CATANIA Area della Progettazione, dello Sviluppo Edilizio e della Manutenzione

Denominazione progetto: **INTERVENTI VARI DI MANUTENZIONE AREE ESTERNE. INTERVENTI DI COMPLETAMENTO E SISTEMAZIONE ESTERNA AULE STUDIO C.U. S. SOFIA** Progetto N°: **01-24**

UBO E R.U.P.: geom. G. NICOTRA *Mito di Coordinatore A.P. S.F. Ma.* ing. A. Peppararo

PROGETTISTI: geom. G. MAZZEO
Impianti elettrici e speciali: G. A. MORINO
Impianti idraulico-sanitari: ing. G. CASTRIGNANO
Servizi in fase di progettazione: ing. S. PALIVENTI

| PROGETTO ESECUTIVO | | Progetto Architettonico | |
|-----------------------|-----------------------|-------------------------|---|
| Documento | Documento / Tavola N° | Scala | |
| Pianta stato di fatto | ED-01 | 1:100 | |
| | | Revisione | |
| | | Data | |
| | | Febbraio 2024 | 0 |

| Rev. | Data | Tabella revisione | Autografo |
|------|---------------|--------------------|-----------------|
| 0 | Febbraio 2024 | emissione progetto | geom. G. MAZZEO |
| 1 | | | |
| 2 | | | |
| 3 | | | |