




UNIVERSITA' DEGLI STUDI DI CATANIA

Area della Progettazione, dello Sviluppo Edilizio e della Manutenzione

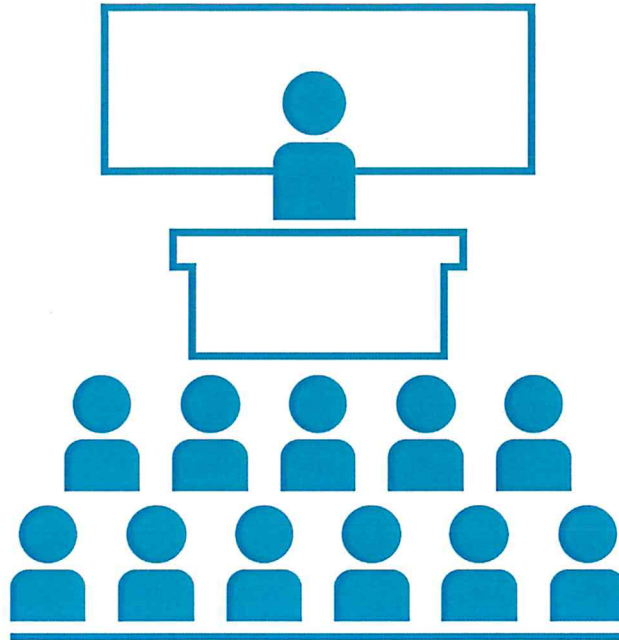

Progettisti aspetti edili e tecnico amministrativi:

- geom. orazio arena
- arch. barbara carfi
- ing. umberto grimaldi
- geom. giuseppe mazzeo
- arch. eleonora porto

Progettisti aspetti termomeccanici:

- ing. giuseppe castrogiovanni
- ing. andrea lo giudice

Progettisti aspetti elettrici e speciali:

- ing. fabio filippino
- dott. francesco la spina
- p.i. alessandro molino

Coordinatore della sicurezza in fase di progettazione:

- geom. salvatore pulvirenti

Visto: IL RUP

- arch. sebastiano pulvirenti

Visto: IL DIRIGENTE

- dott. catta vigarelli



**Progetto Aule didattiche
Ateneo di Catania**


Interventi di manutenzione e arredamento aule

Elaborato grafico_ED:

BLOCCO 1 - Palazzo Centrale


Data:

Settembre 2018

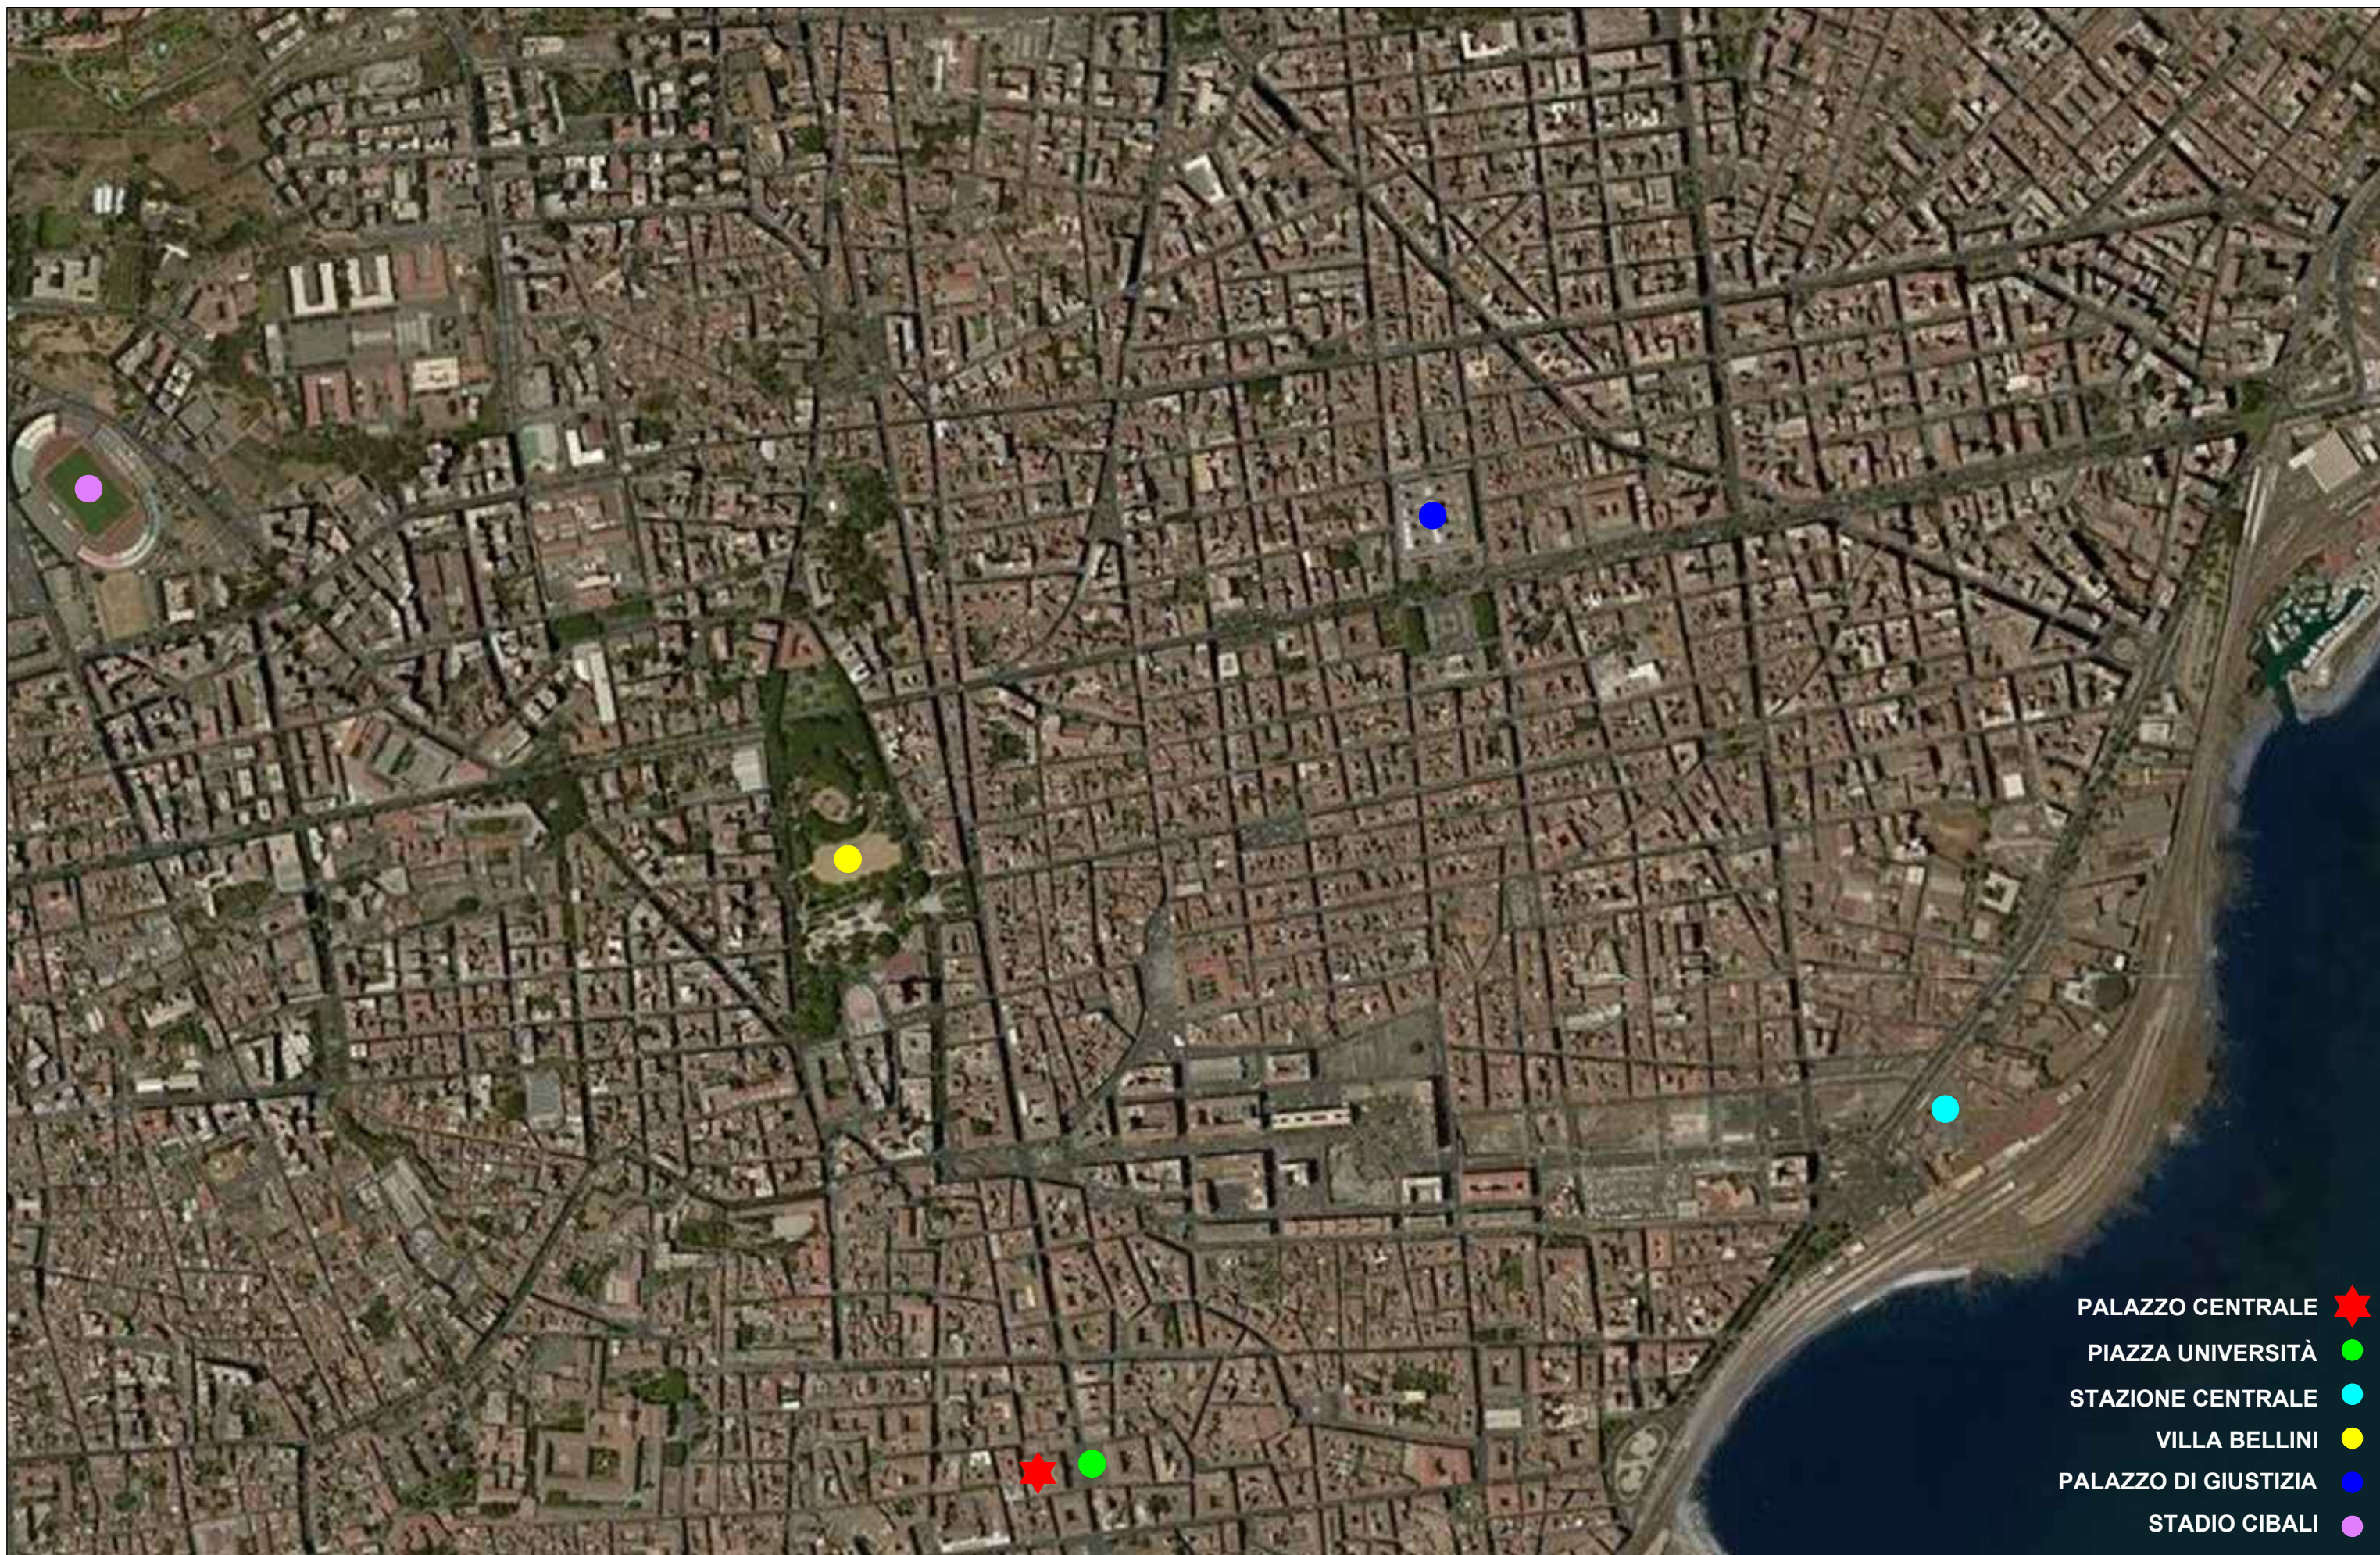

- PALAZZO CENTRALE 
- PIAZZA UNIVERSITÀ 
- STAZIONE CENTRALE 
- VILLA BELLINI 
- PALAZZO DI GIUSTIZIA 
- STADIO CIBALI 



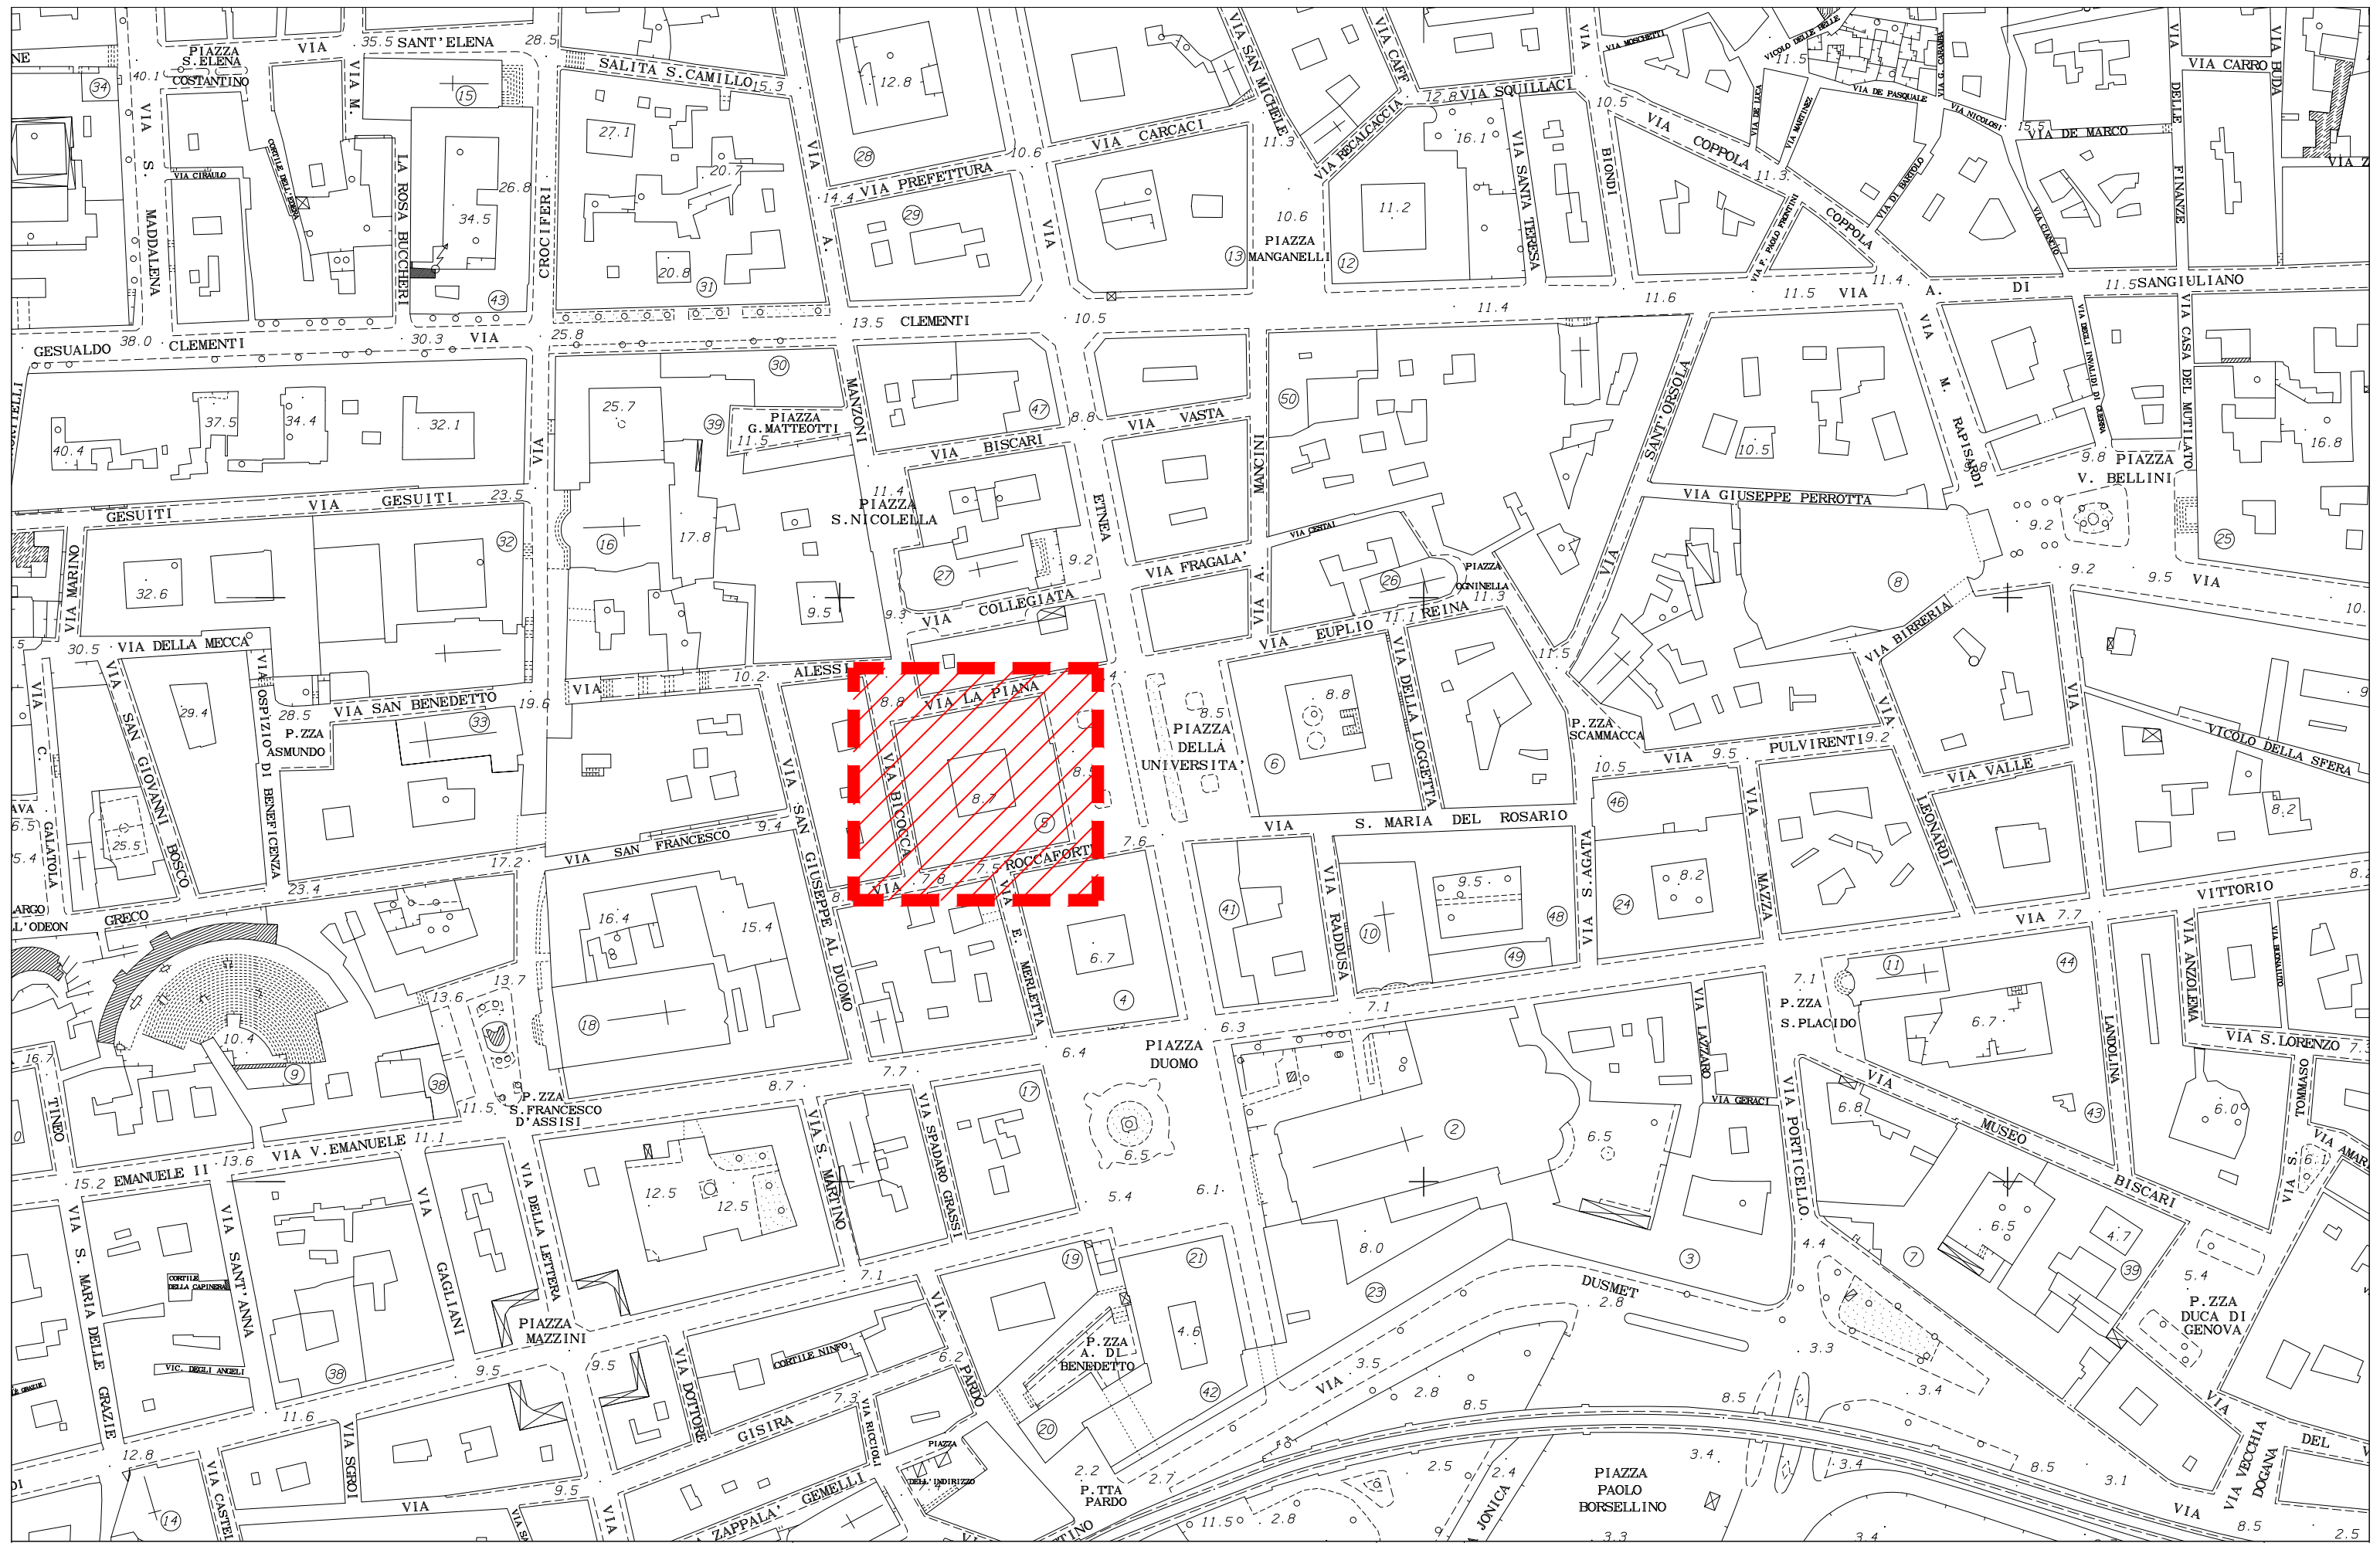

INTERVENTI VARI DI ADEGUAMENTO NELLE AULE DI ATENEO
BLOCCO 1

Inquadramento territoriale - Planimetria Generale
scala 1:2.000



Palazzo Centrale

LEGENDA

PAV - Pavimentazione	Li Pavimentazione in Linoleum
	PVC Pavimentazione in Cloruro di Polivinile (P.V.C.)
	Gr Pavimentazione in Marmo o Graniglia di marmo
	Le Levigatura e lucidature di pavimentazione
	Ma Pavimentazione in marmo
	Ce Pavimentazione in Ceramica
	Pa Pavimentazione in Parquet
	Mo Pavimentazione in Moquette
INT - Intonaci	Ri Rimozione parziale intonaco
	It Ripristino intonaco traspirante
	Ip Ripristino intonaco con malta premiscelata
	Rr Rimozione rivestimento in legno
PAR - Pareti	Td Tinteggiatura lavabile (idropittura)
	Ta Tinteggiatura con pittura antimuffa ed anticondensa
	Cf Controparete in cartongesso
CON - Controsoffitti	RC Rimozione controsoffitto esistente
	Cg Controsoffitto con cartongesso
	CP Posa di controsoffitti in pannelli modulari
INF - Infissi	RV Revisione infissi e verniciatura infissi
	Ve Verniciatura infissi
	Sa Sostituzione avvolgibili
	Rp Rimozione infissi
	NI Nuovi infissi
I.El - Impianti elettrici	As Alimentazione elettrica seduta studente
	Tc Torretta pop-up alimentazione elettrica per cattedra
	Kc Kit postazione cattedra (impianti elettrici, dati, video, audio)
	Tp Torretta bifacciale a pavimento per alimentazione elettrica tavolo studente
I.Me - Impianti meccanici	Me Predisposizione impianti meccanici
I.Mu - Impianti multimediali	Mu Predisposizione impianti multimediali seduta studente e cattedra

