




UNIVERSITA' DEGLI STUDI DI CATANIA

Area della Progettazione, dello Sviluppo Edilizio e della Manutenzione

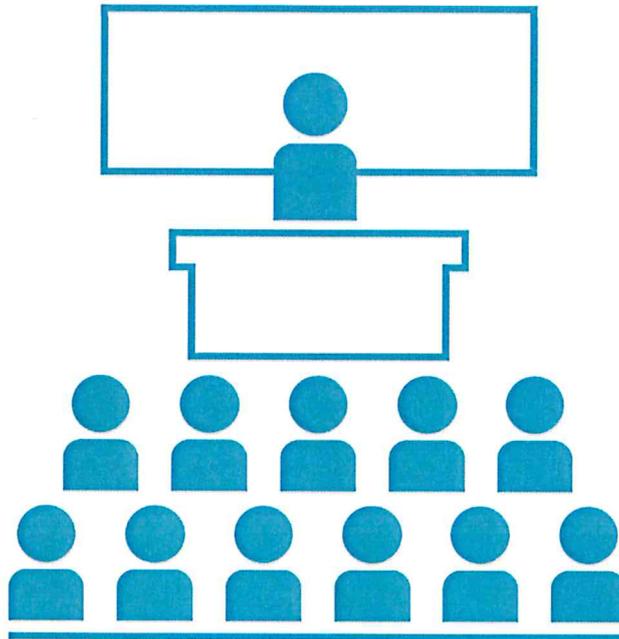

Progettisti aspetti edili e tecnico amministrativi:

- geom. orazio arena
- arch. barbara carfi
- ing. umberto grimaldi
- geom. giuseppe mazzeo
- arch. eleonora porto

Progettisti aspetti termomeccanici:

- ing. giuseppe castrogiovanni
- ing. andrea lo giudice

Progettisti aspetti elettrici e speciali:

- ing. fabio filippino
- dott. francesco la spina
- p.i. alessandro molino

Coordinatore della sicurezza in fase di progettazione:

- geom. salvatore pulvirenti

Visto: IL RUP

- arch. sebastiano pulvirenti

Visto: IL DIRIGENTE

- dott. carlo vicarelli



Progetto Aule didattiche Ateneo di Catania

Interventi di manutenzione e arredamento aule

Elaborato
grafico ARR:

BLOCCO 2 - Edificio 4

Data:


Settembre 2018


LEGENDA

TIPOLOGIA ARREDO STATO DI FATTO

- A** sedute in piano
- B** sedute su gradoni lineari
- C** sedute su gradoni curvi

- 1** sedute multiple fisse con banco lavoro
- 2** sedute multiple fisse con ribaltina
- 3** sedute multiple fisse
- 3.a** sedute multiple fisse curve
- 4** sedie singole e tavoli studio
- 5** sedie singole
- 6** sedie multiple non fissate con ribaltina
- 7** sedie singole con ribaltina

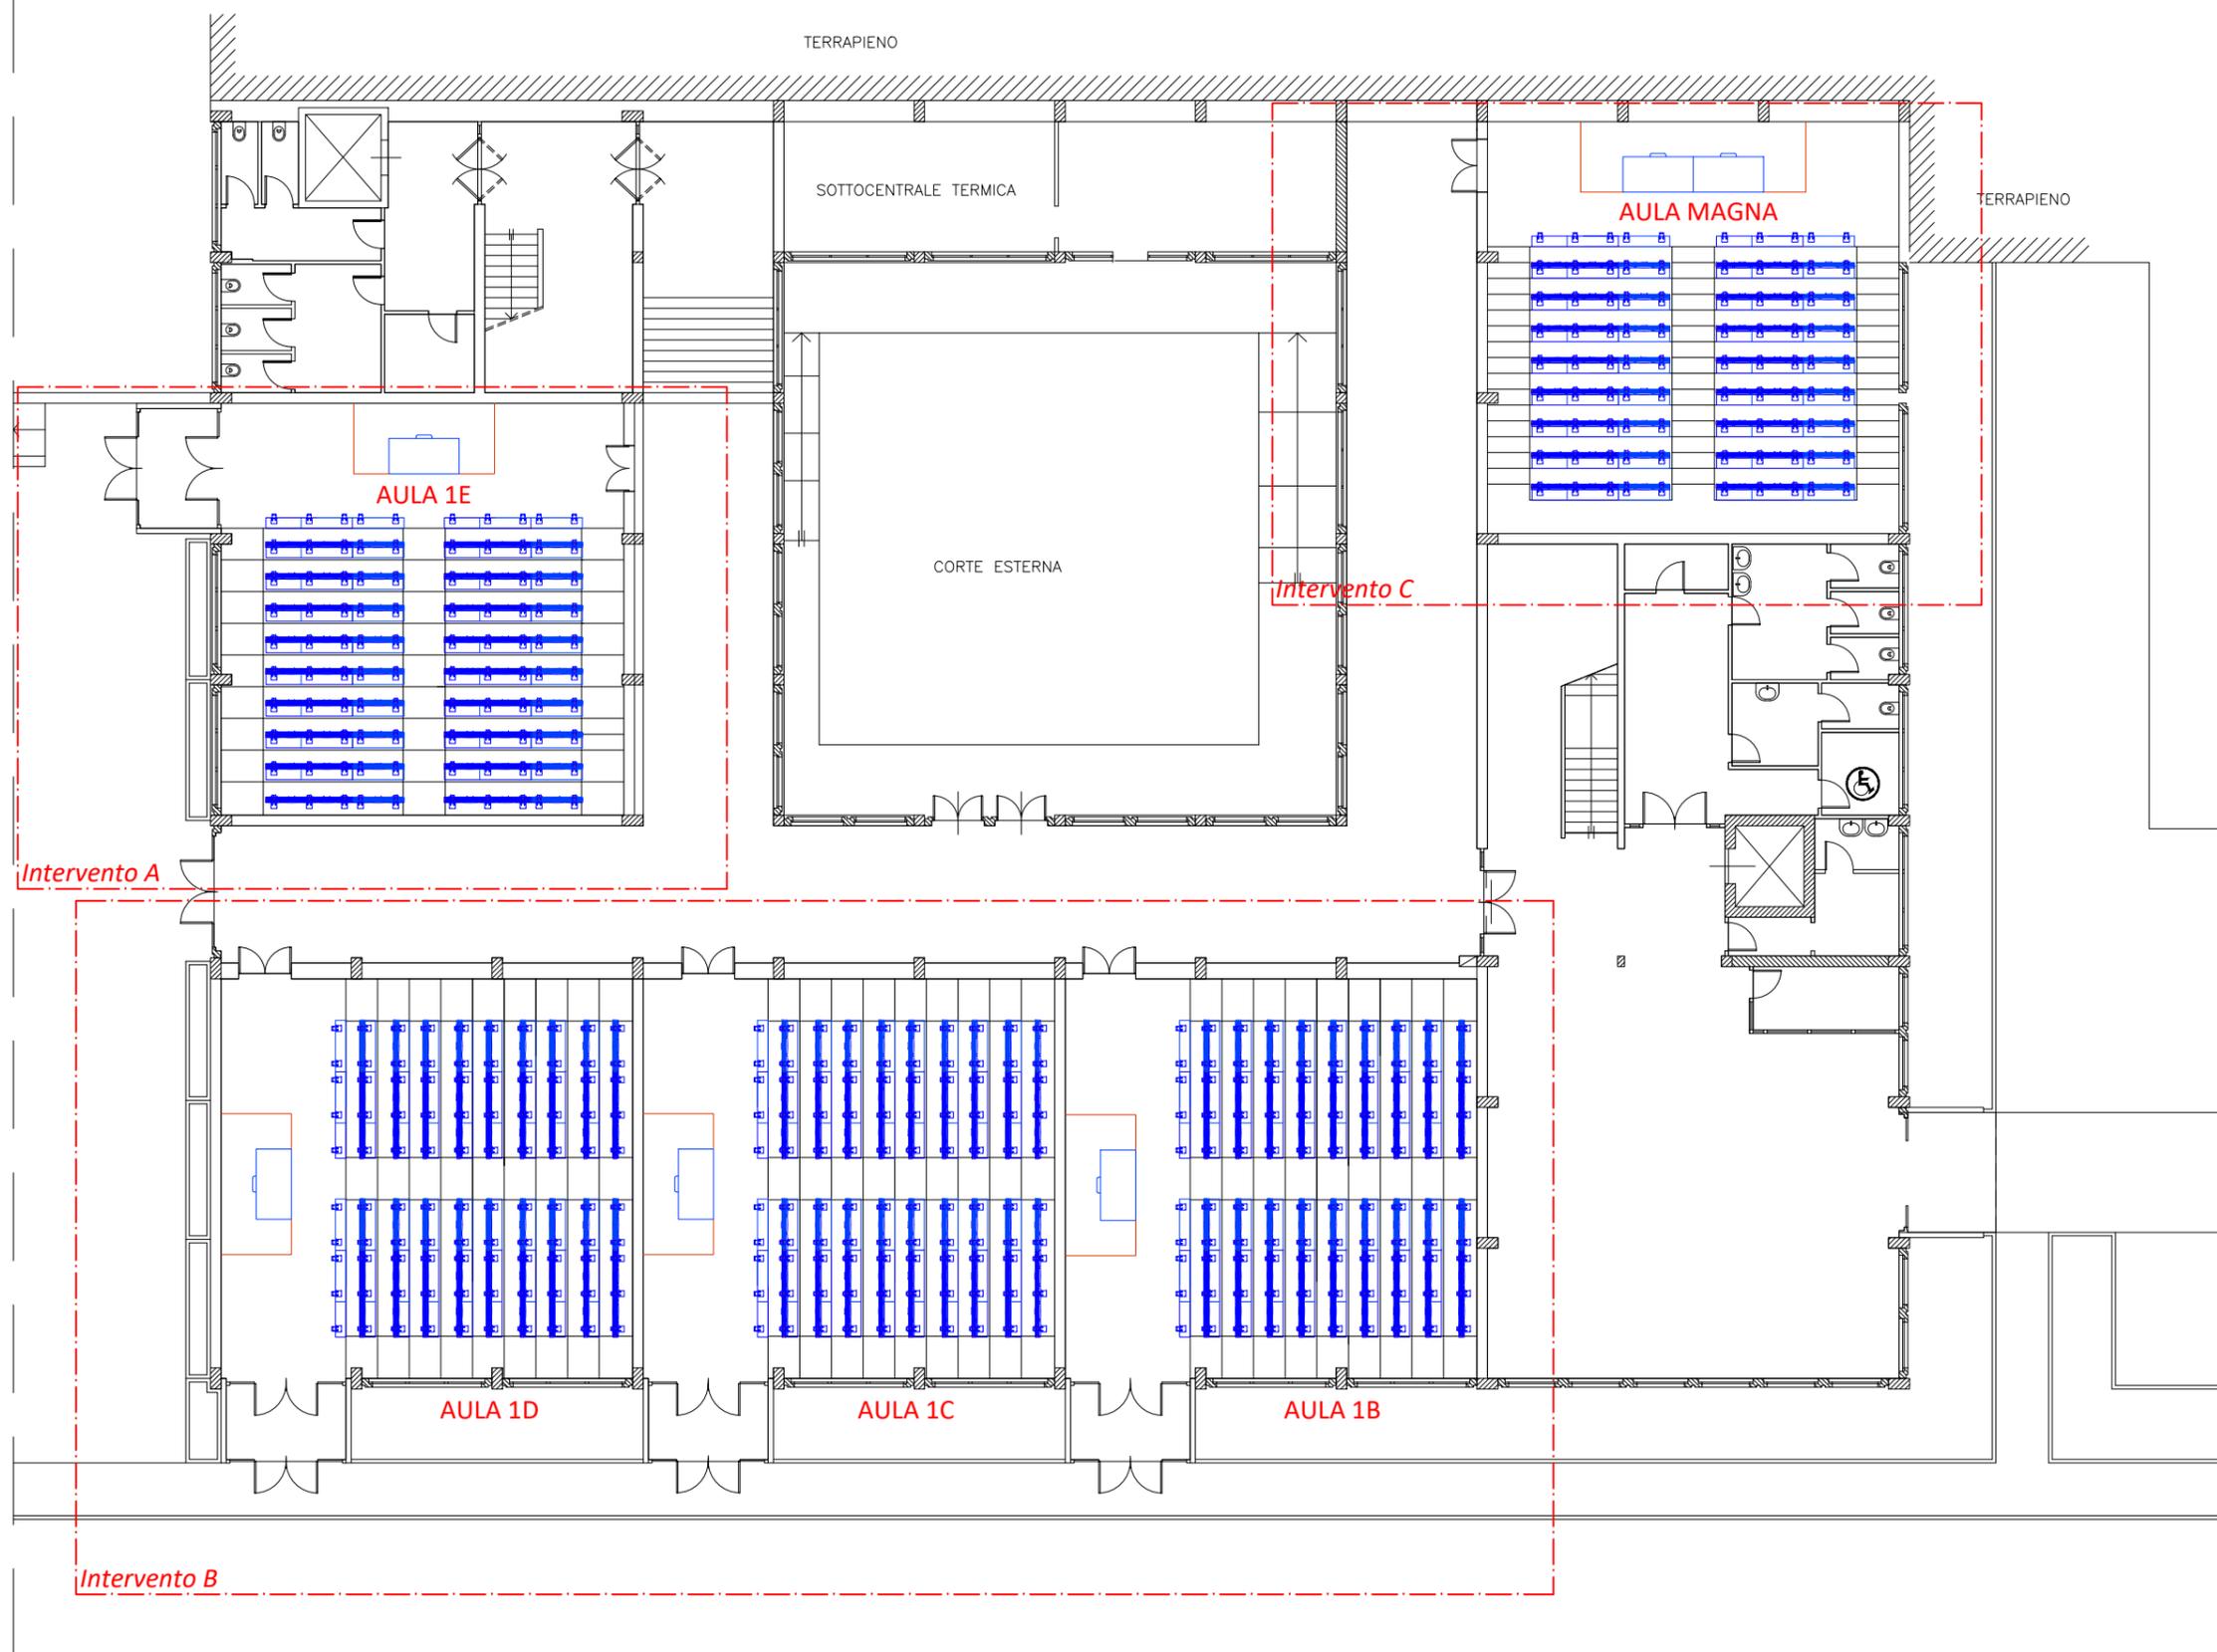

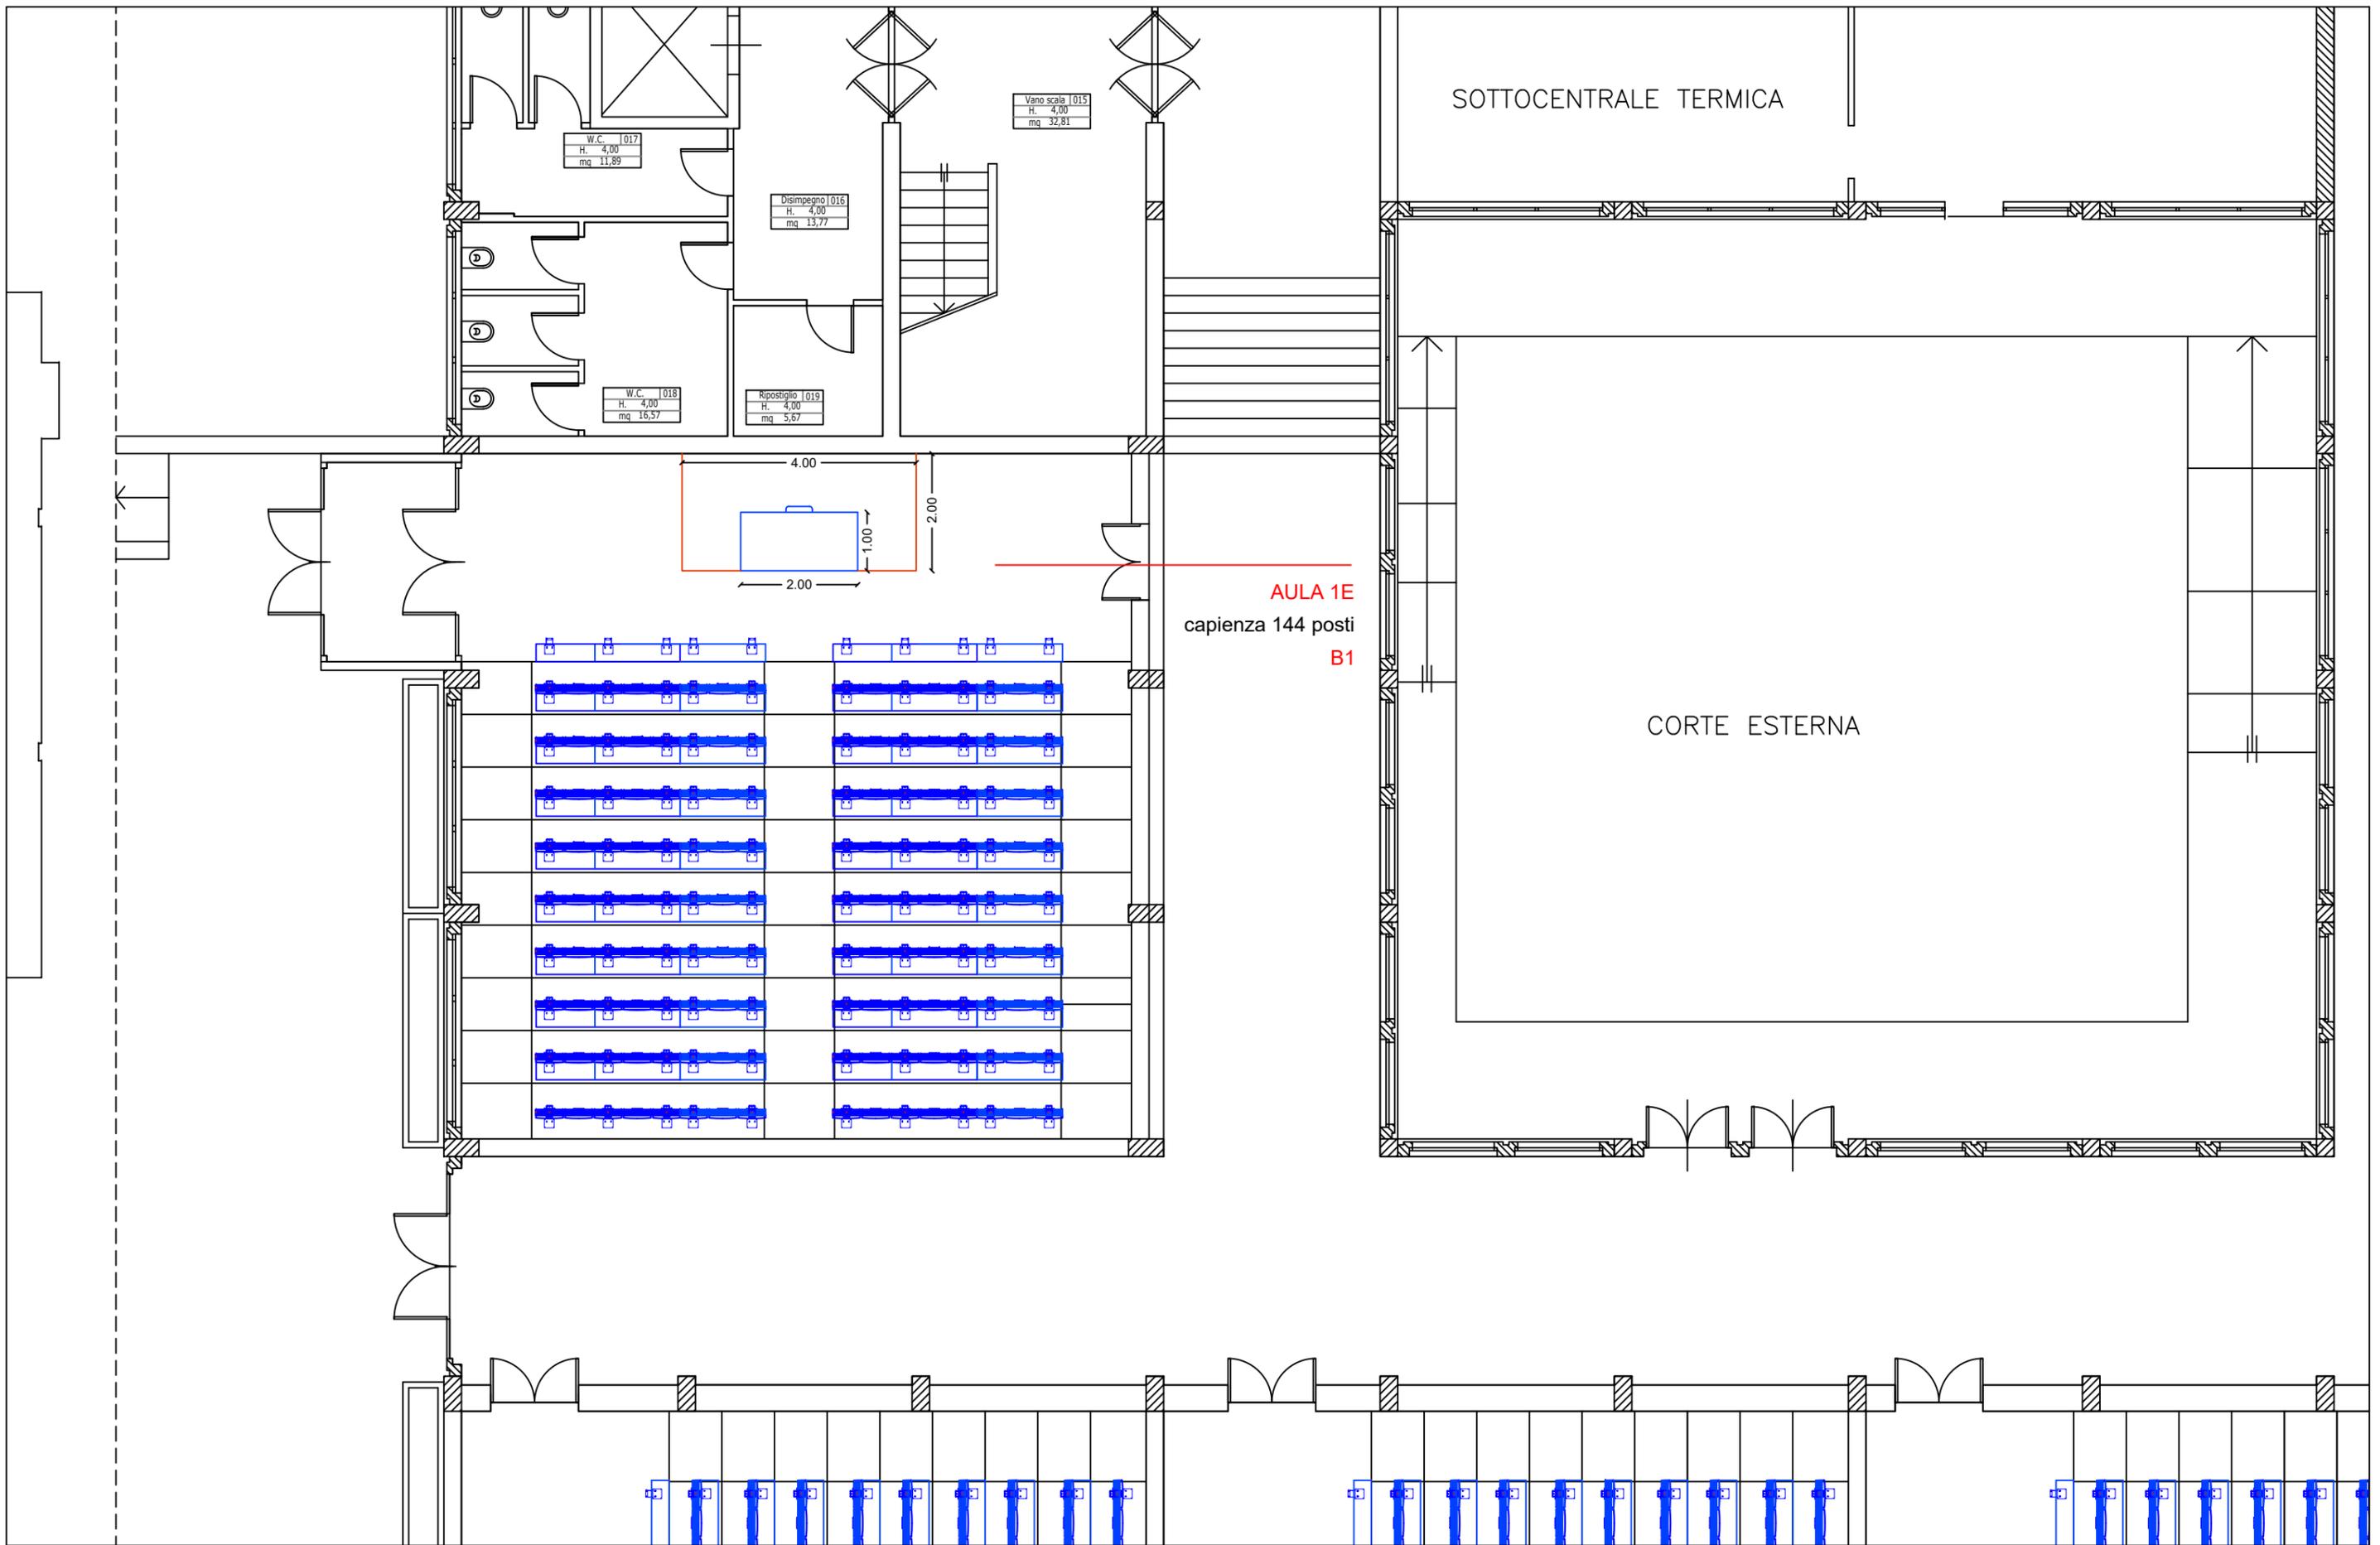


AULA 1E
 capienza 144 posti
B1

CORTE ESTERNA

SOTTOCENTRALE TERMICA



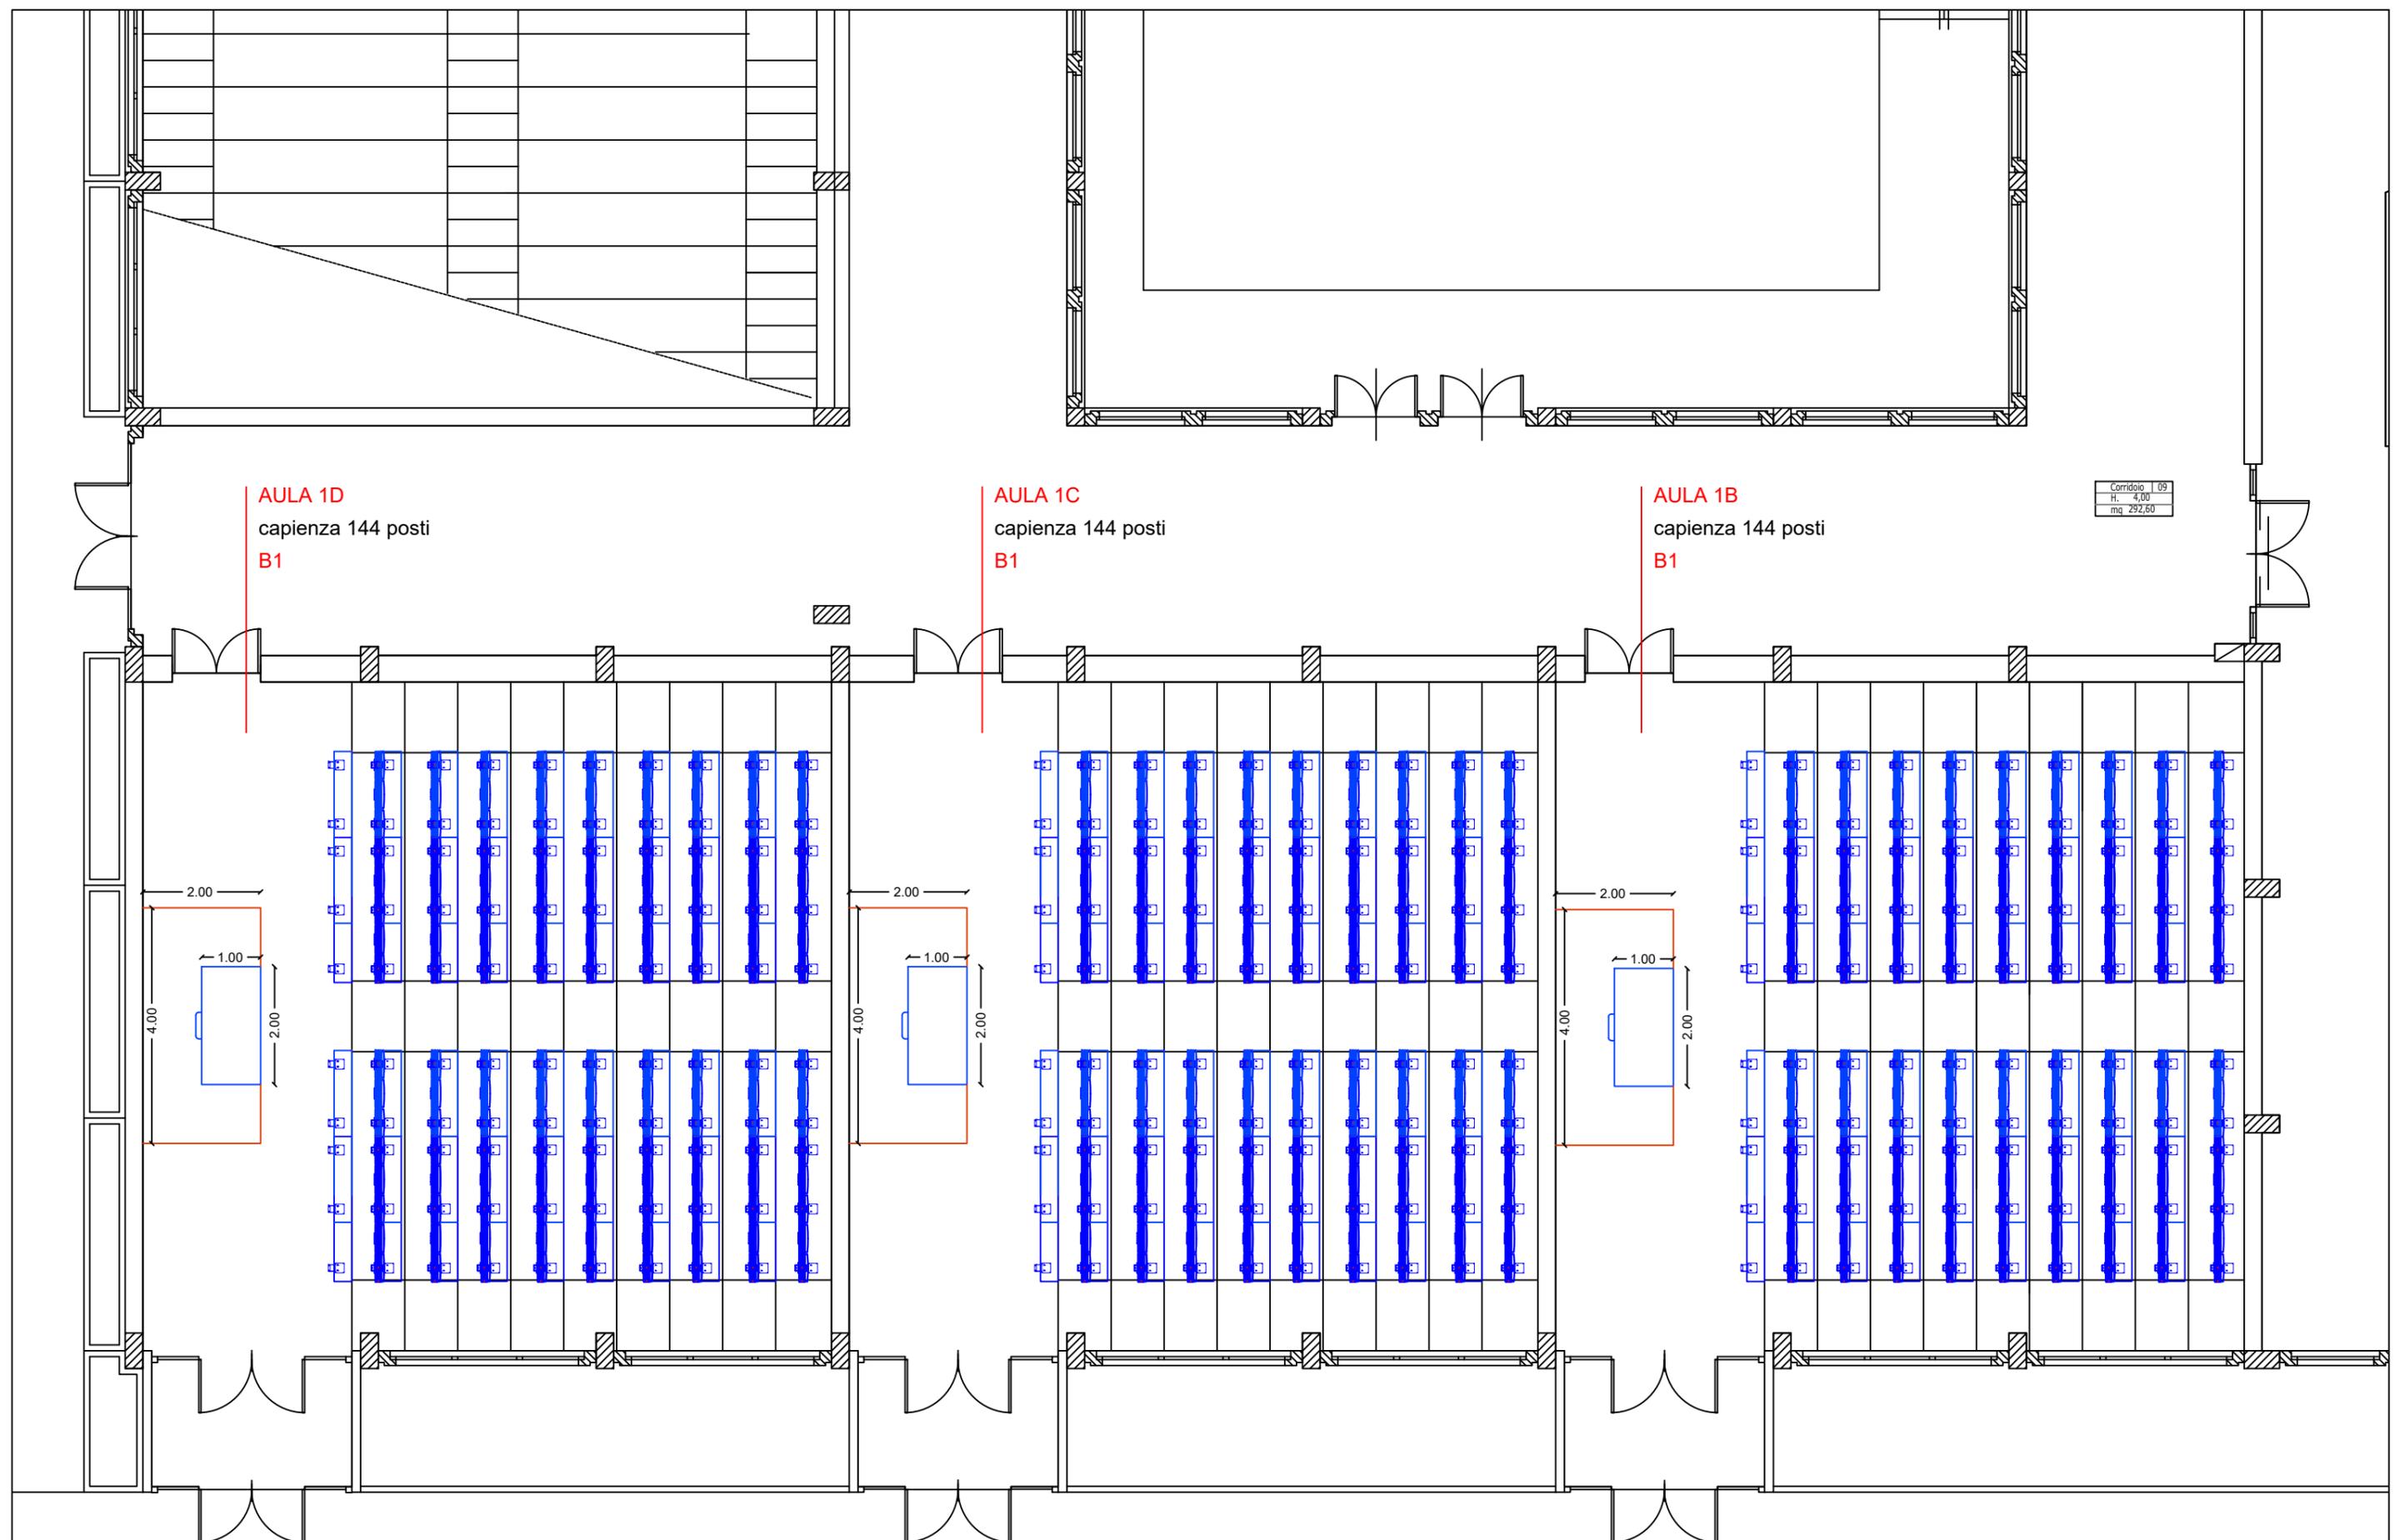

AULA 1D
 capienza 144 posti
 B1

AULA 1C
 capienza 144 posti
 B1

AULA 1B
 capienza 144 posti
 B1

Corridoio 109
 H. 4,00
 mq 292,60




TERRAPIENO


OTTOCENTRALE TERMICA


TERRAPIENO

AULA MAGNA
OLIVERI
capienza 128 posti
B2

CORTE ESTERNA

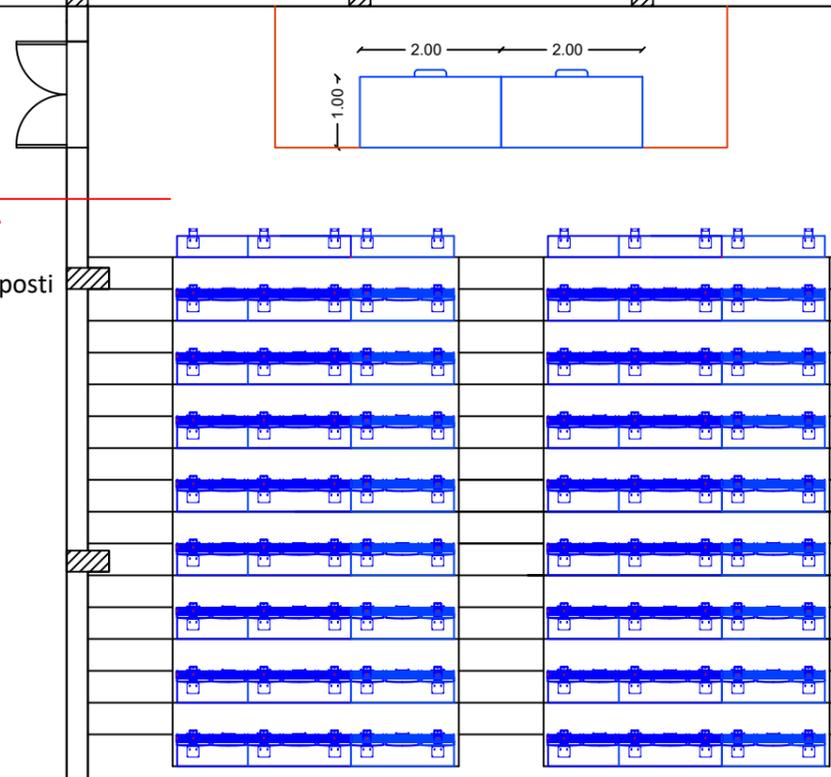

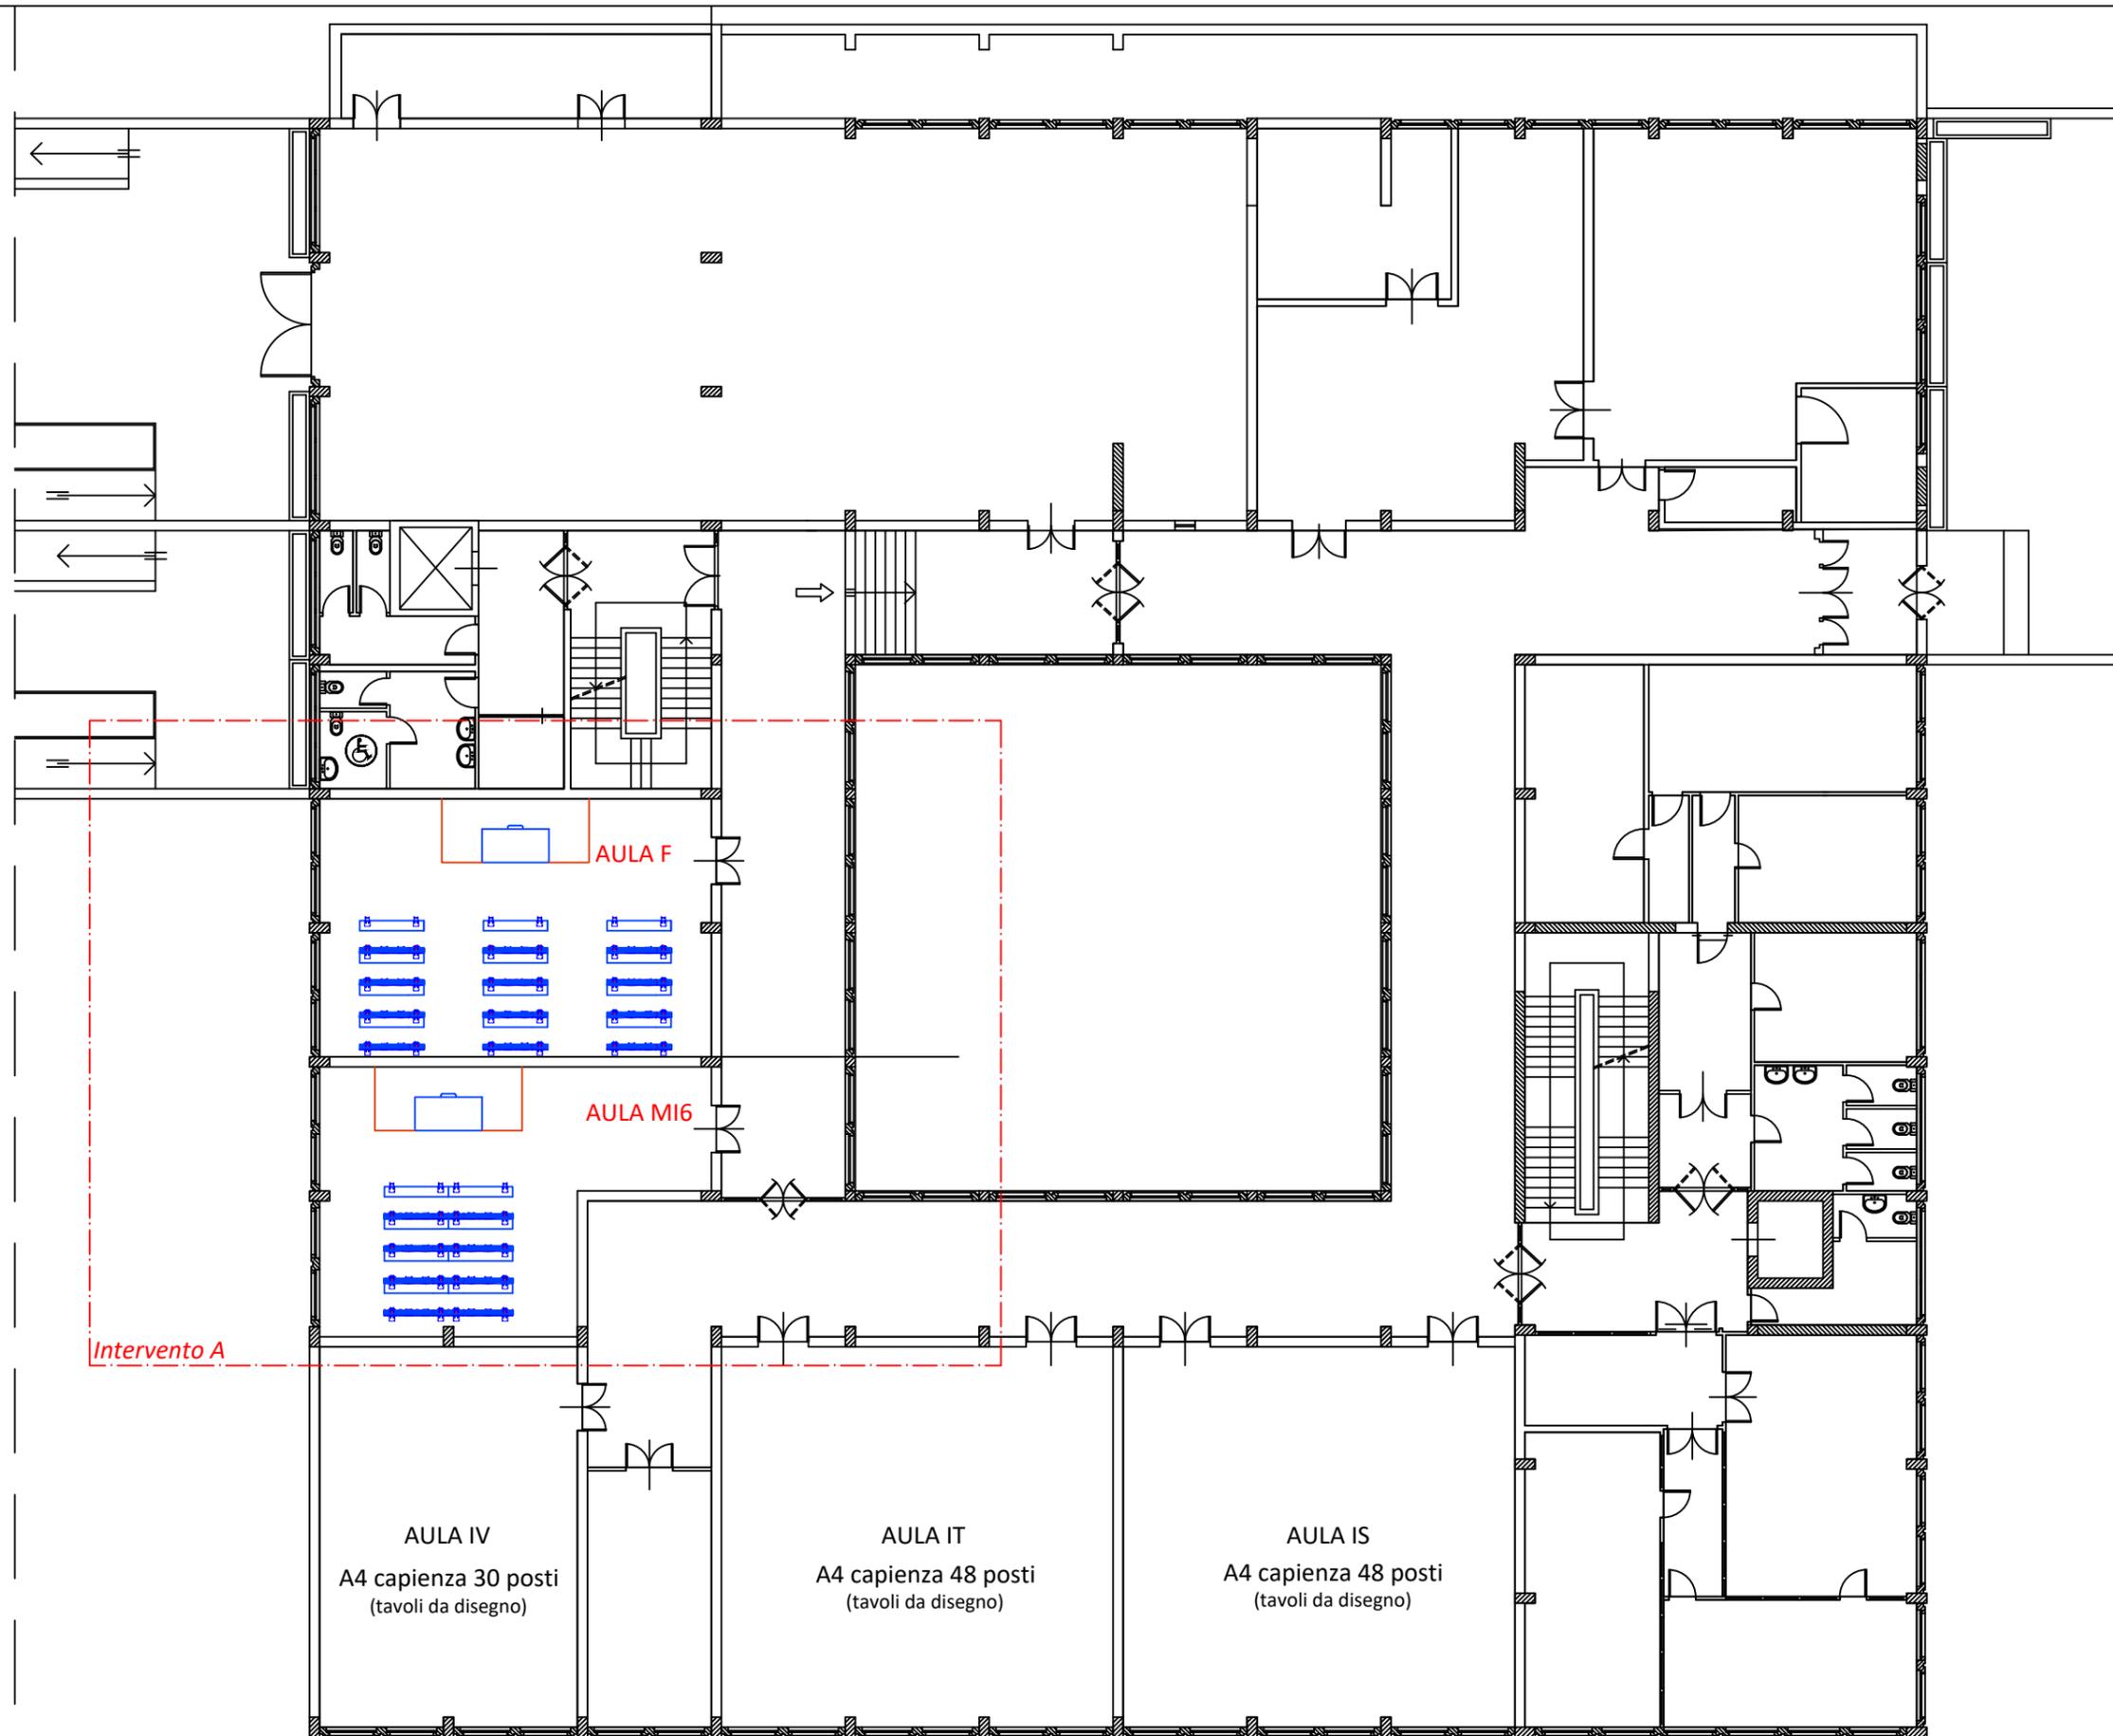


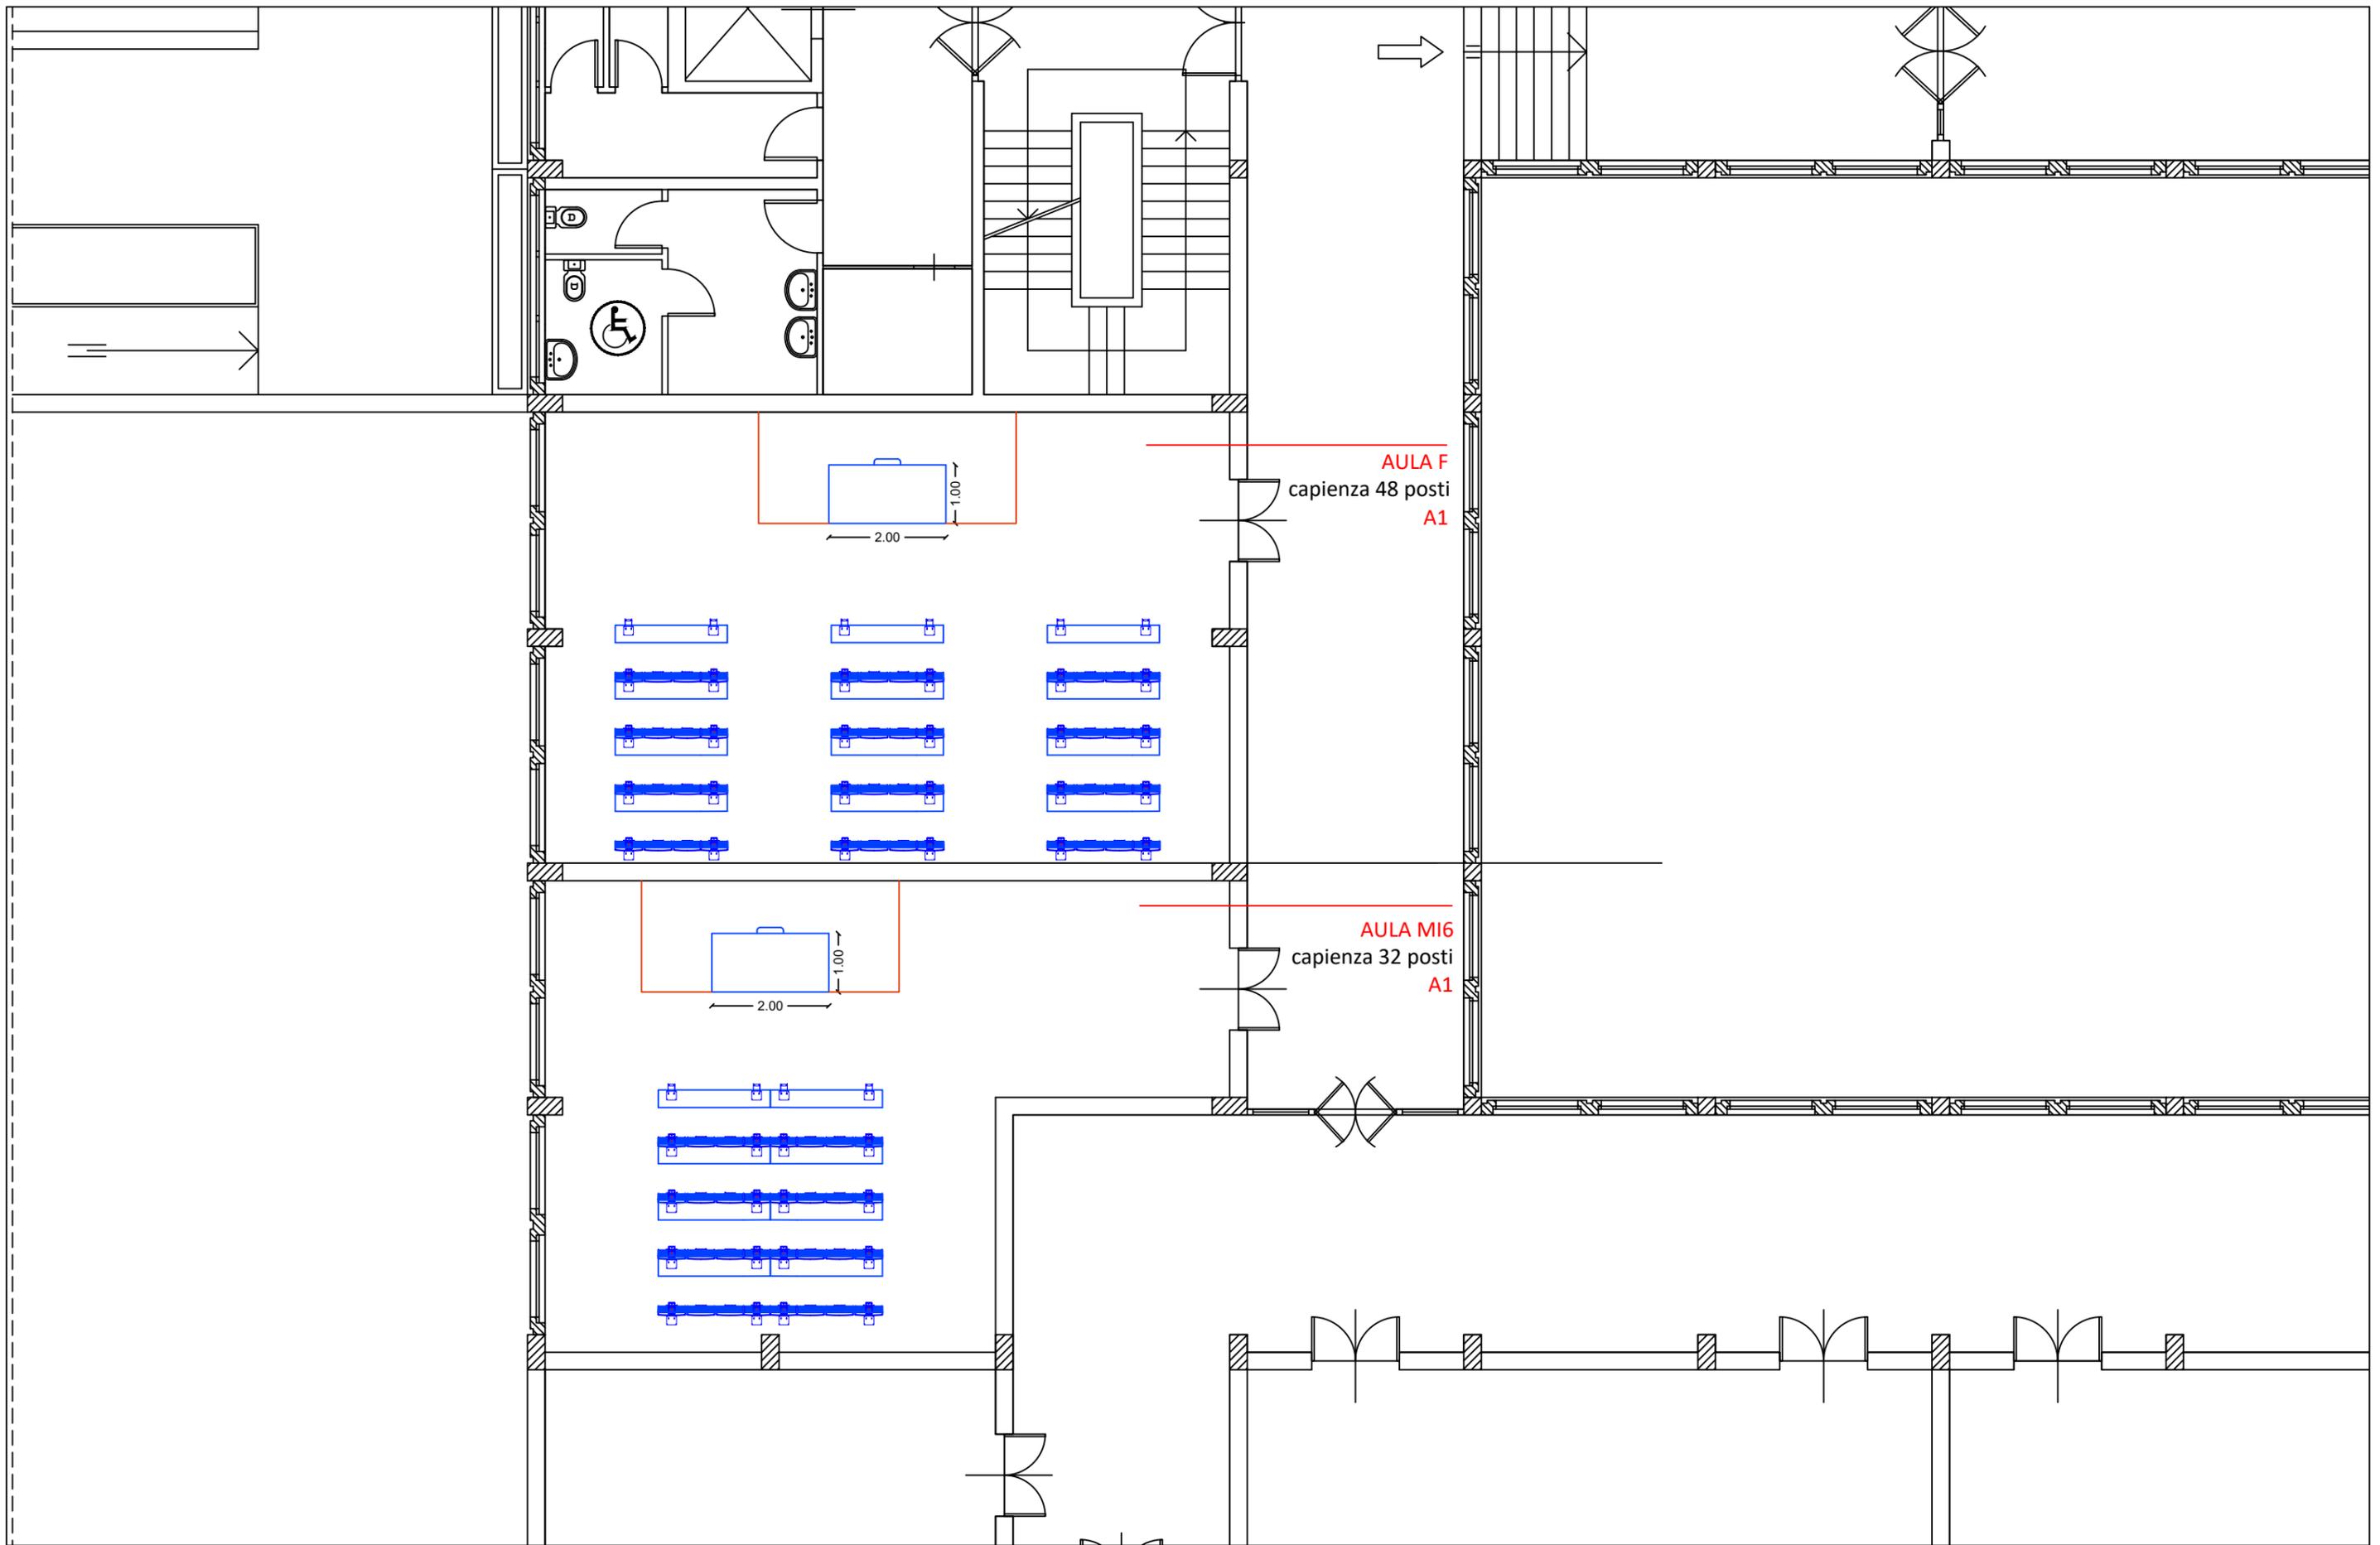

AULA F
 capienza 48 posti
 A1

AULA MI6
 capienza 32 posti
 A1



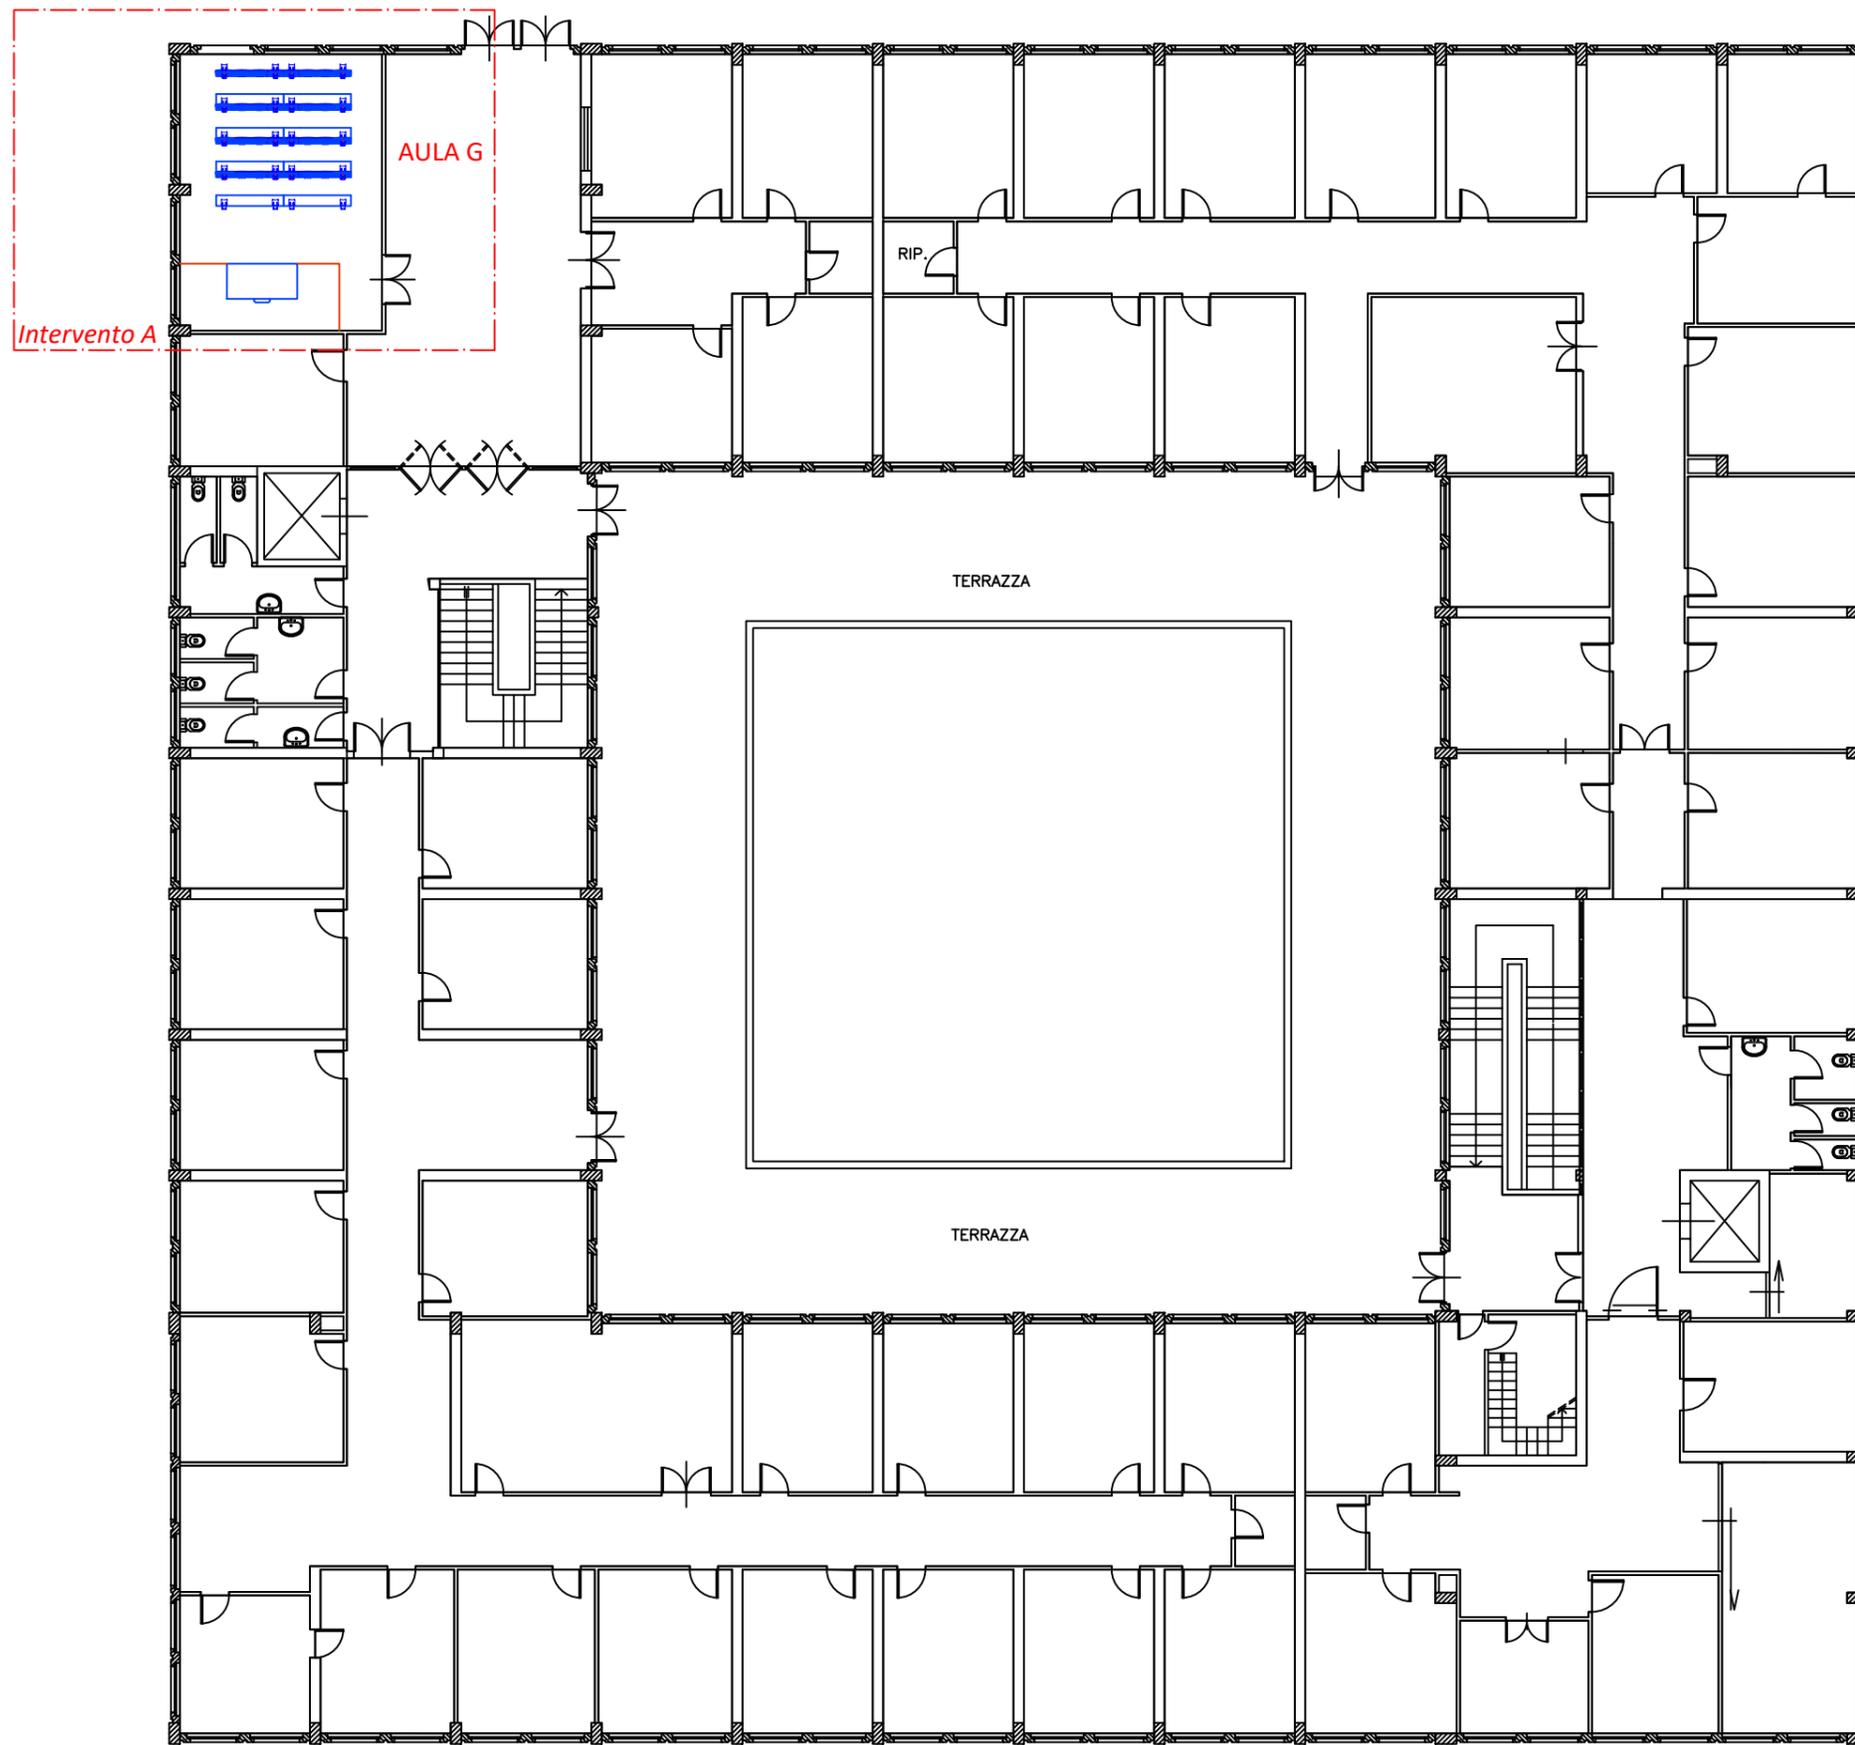

AULA G
capienza 32 posti
A1

