




UNIVERSITA' DEGLI STUDI DI CATANIA

Area della Progettazione, dello Sviluppo Edilizio e della Manutenzione

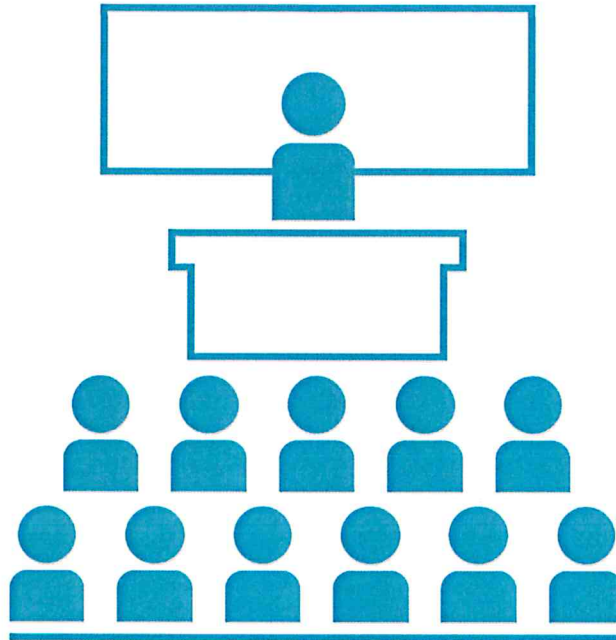

Progettisti aspetti edili e tecnico amministrativi:

geom. orazio arena
arch. barbara carfi
ing. umberto grimaldi
geom. giuseppe mazzeo
arch. eleonora porto

Progettisti aspetti termomeccanici:

ing. giuseppe castrogiovanni
ing. andrea lo giudice

Progettisti aspetti elettrici e speciali:

ing. fabio filippino
dott. francesco la spina
p.i. alessandro molino

Coordinatore della sicurezza in fase di progettazione:

geom. salvatore pulvirenti

Visto: IL RUP

arch. sebastiano pulvirenti

Visto: IL DIRIGENTE

dott. carlo vicarelli



Progetto Aule didattiche Ateneo di Catania

Interventi di manutenzione e arredamento aule

Elaborato
grafico_ARR:

BLOCCO 2 - Edificio 14

Data:


Settembre 2018


LEGENDA

TIPOLOGIA ARREDO STATO DI FATTO

- A** sedute in piano
- B** sedute su gradoni lineari
- C** sedute su gradoni curvi

- 1** sedute multiple fisse con banco lavoro
- 2** sedute multiple fisse con ribaltina
- 3** sedute multiple fisse
- 3.a** sedute multiple fisse curve
- 4** sedie singole e tavoli studio
- 5** sedie singole
- 6** sedie multiple non fissate con ribaltina
- 7** sedie singole con ribaltina

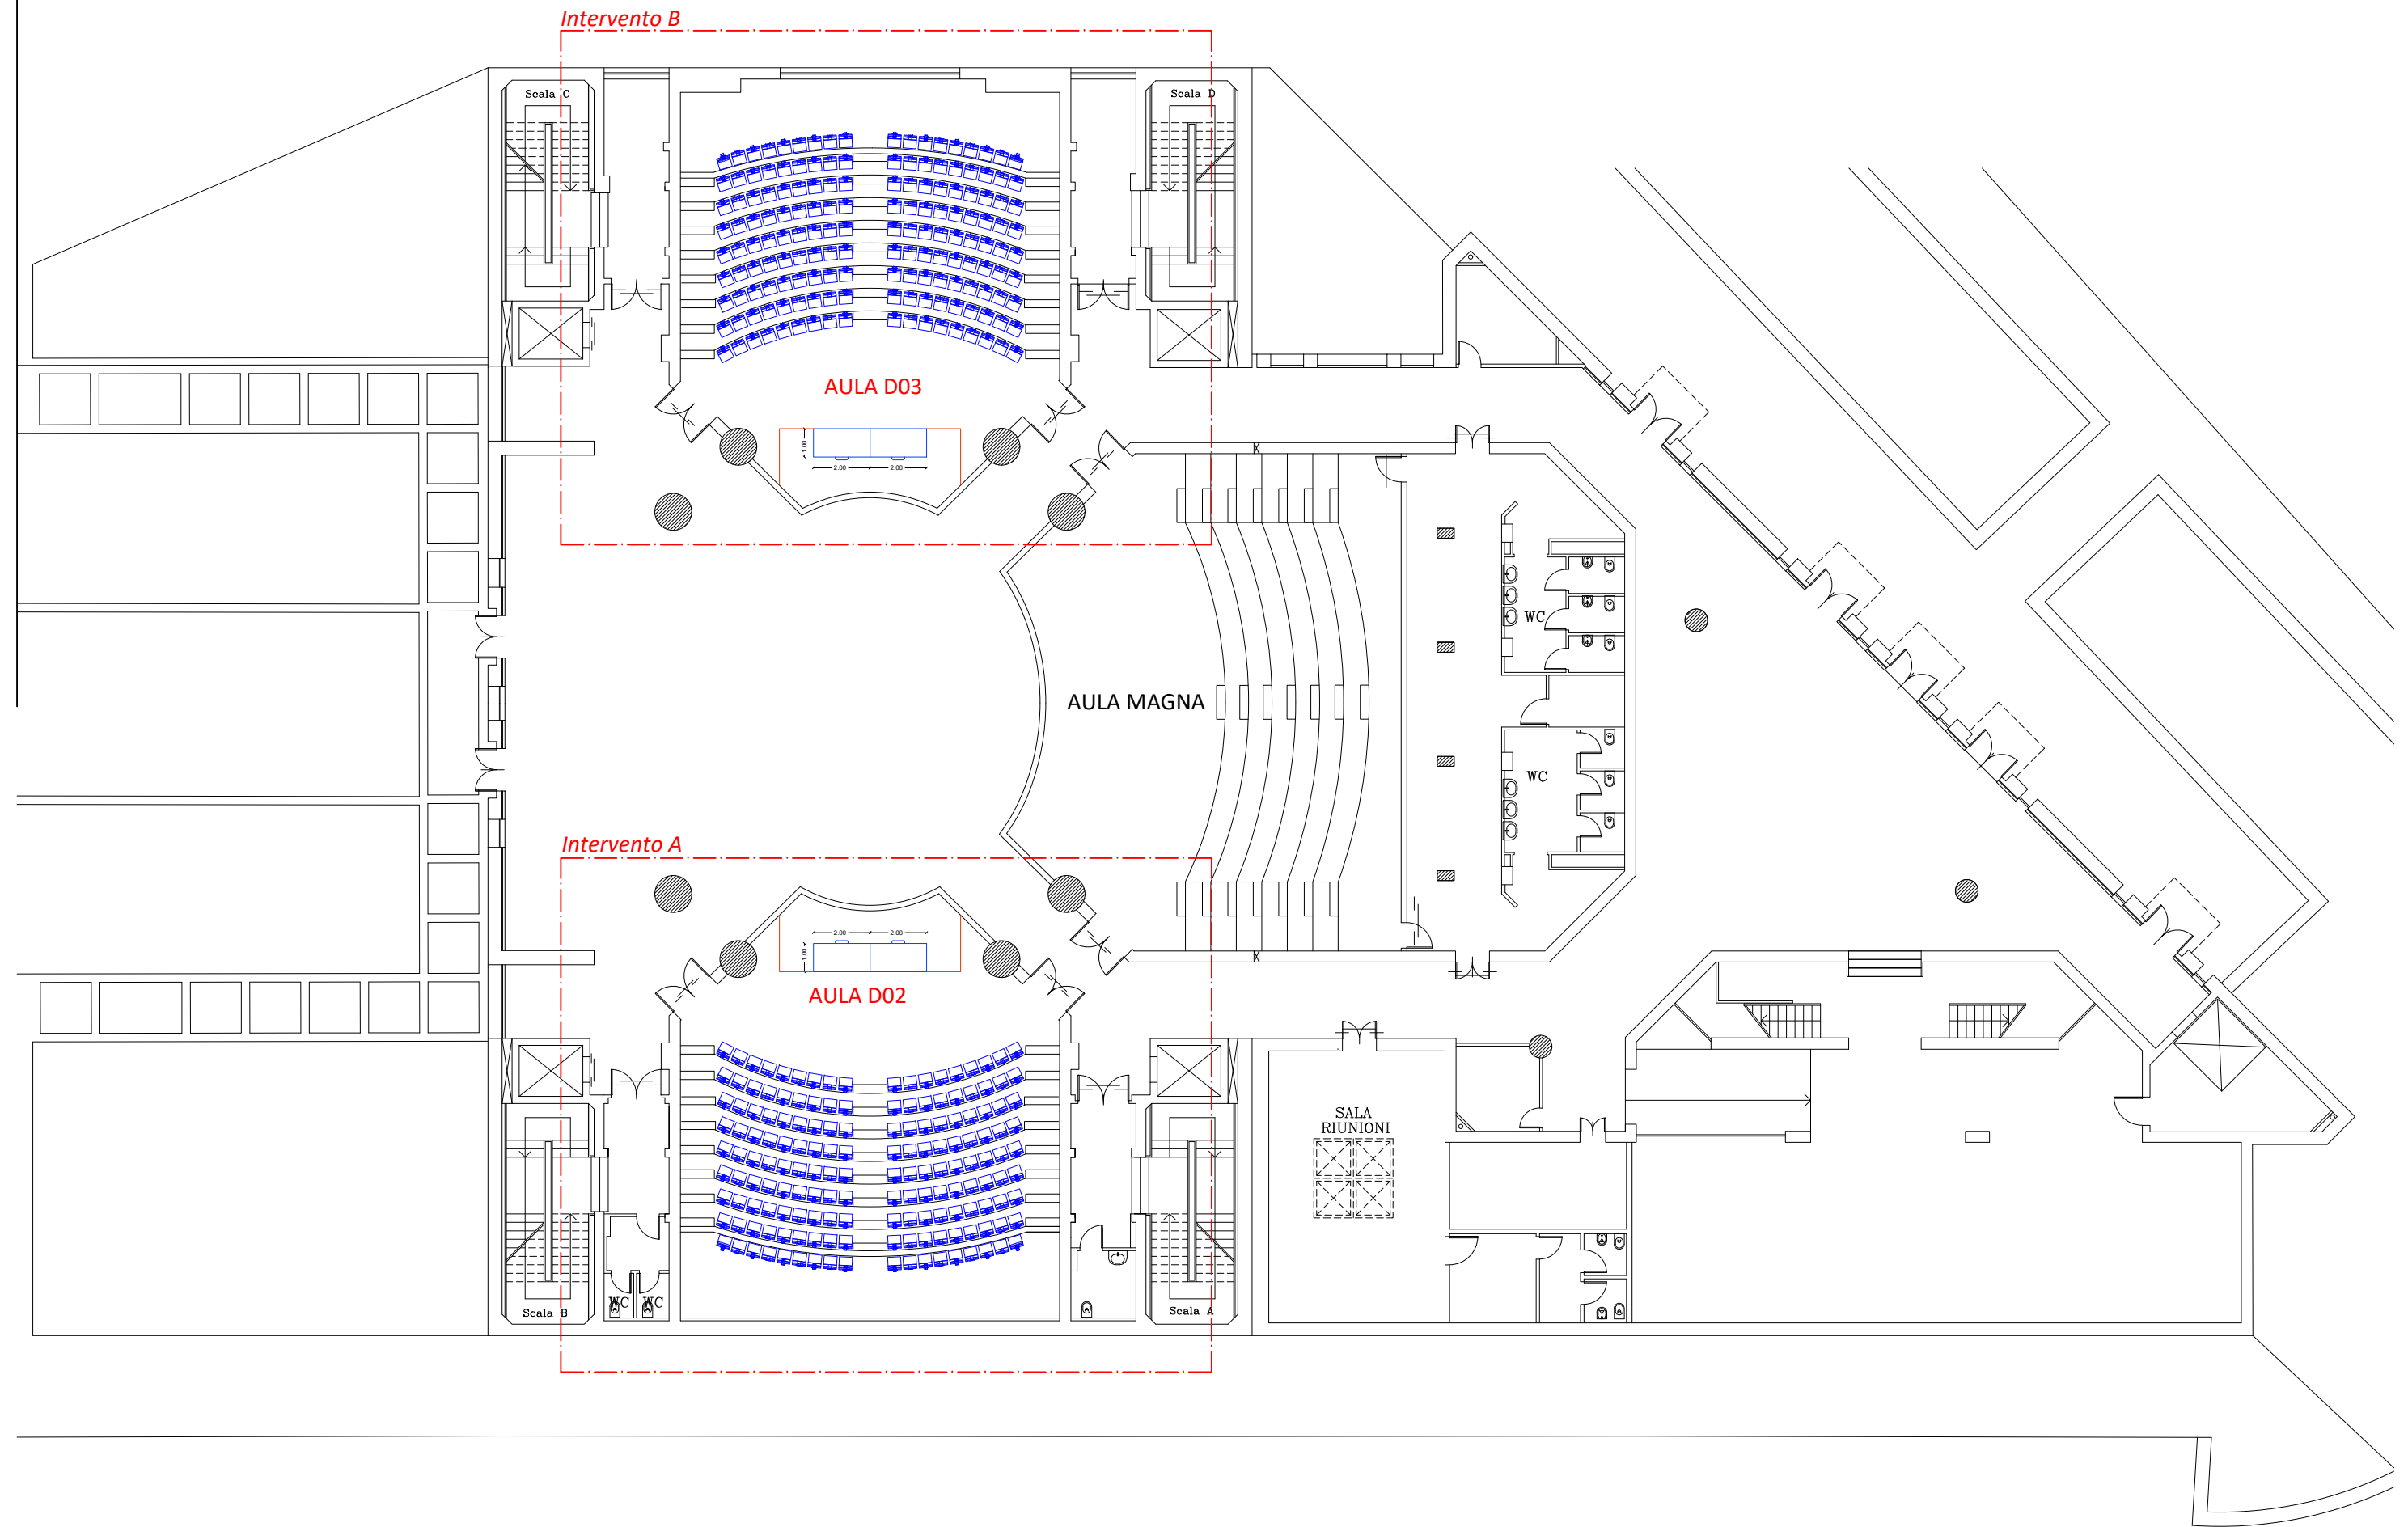

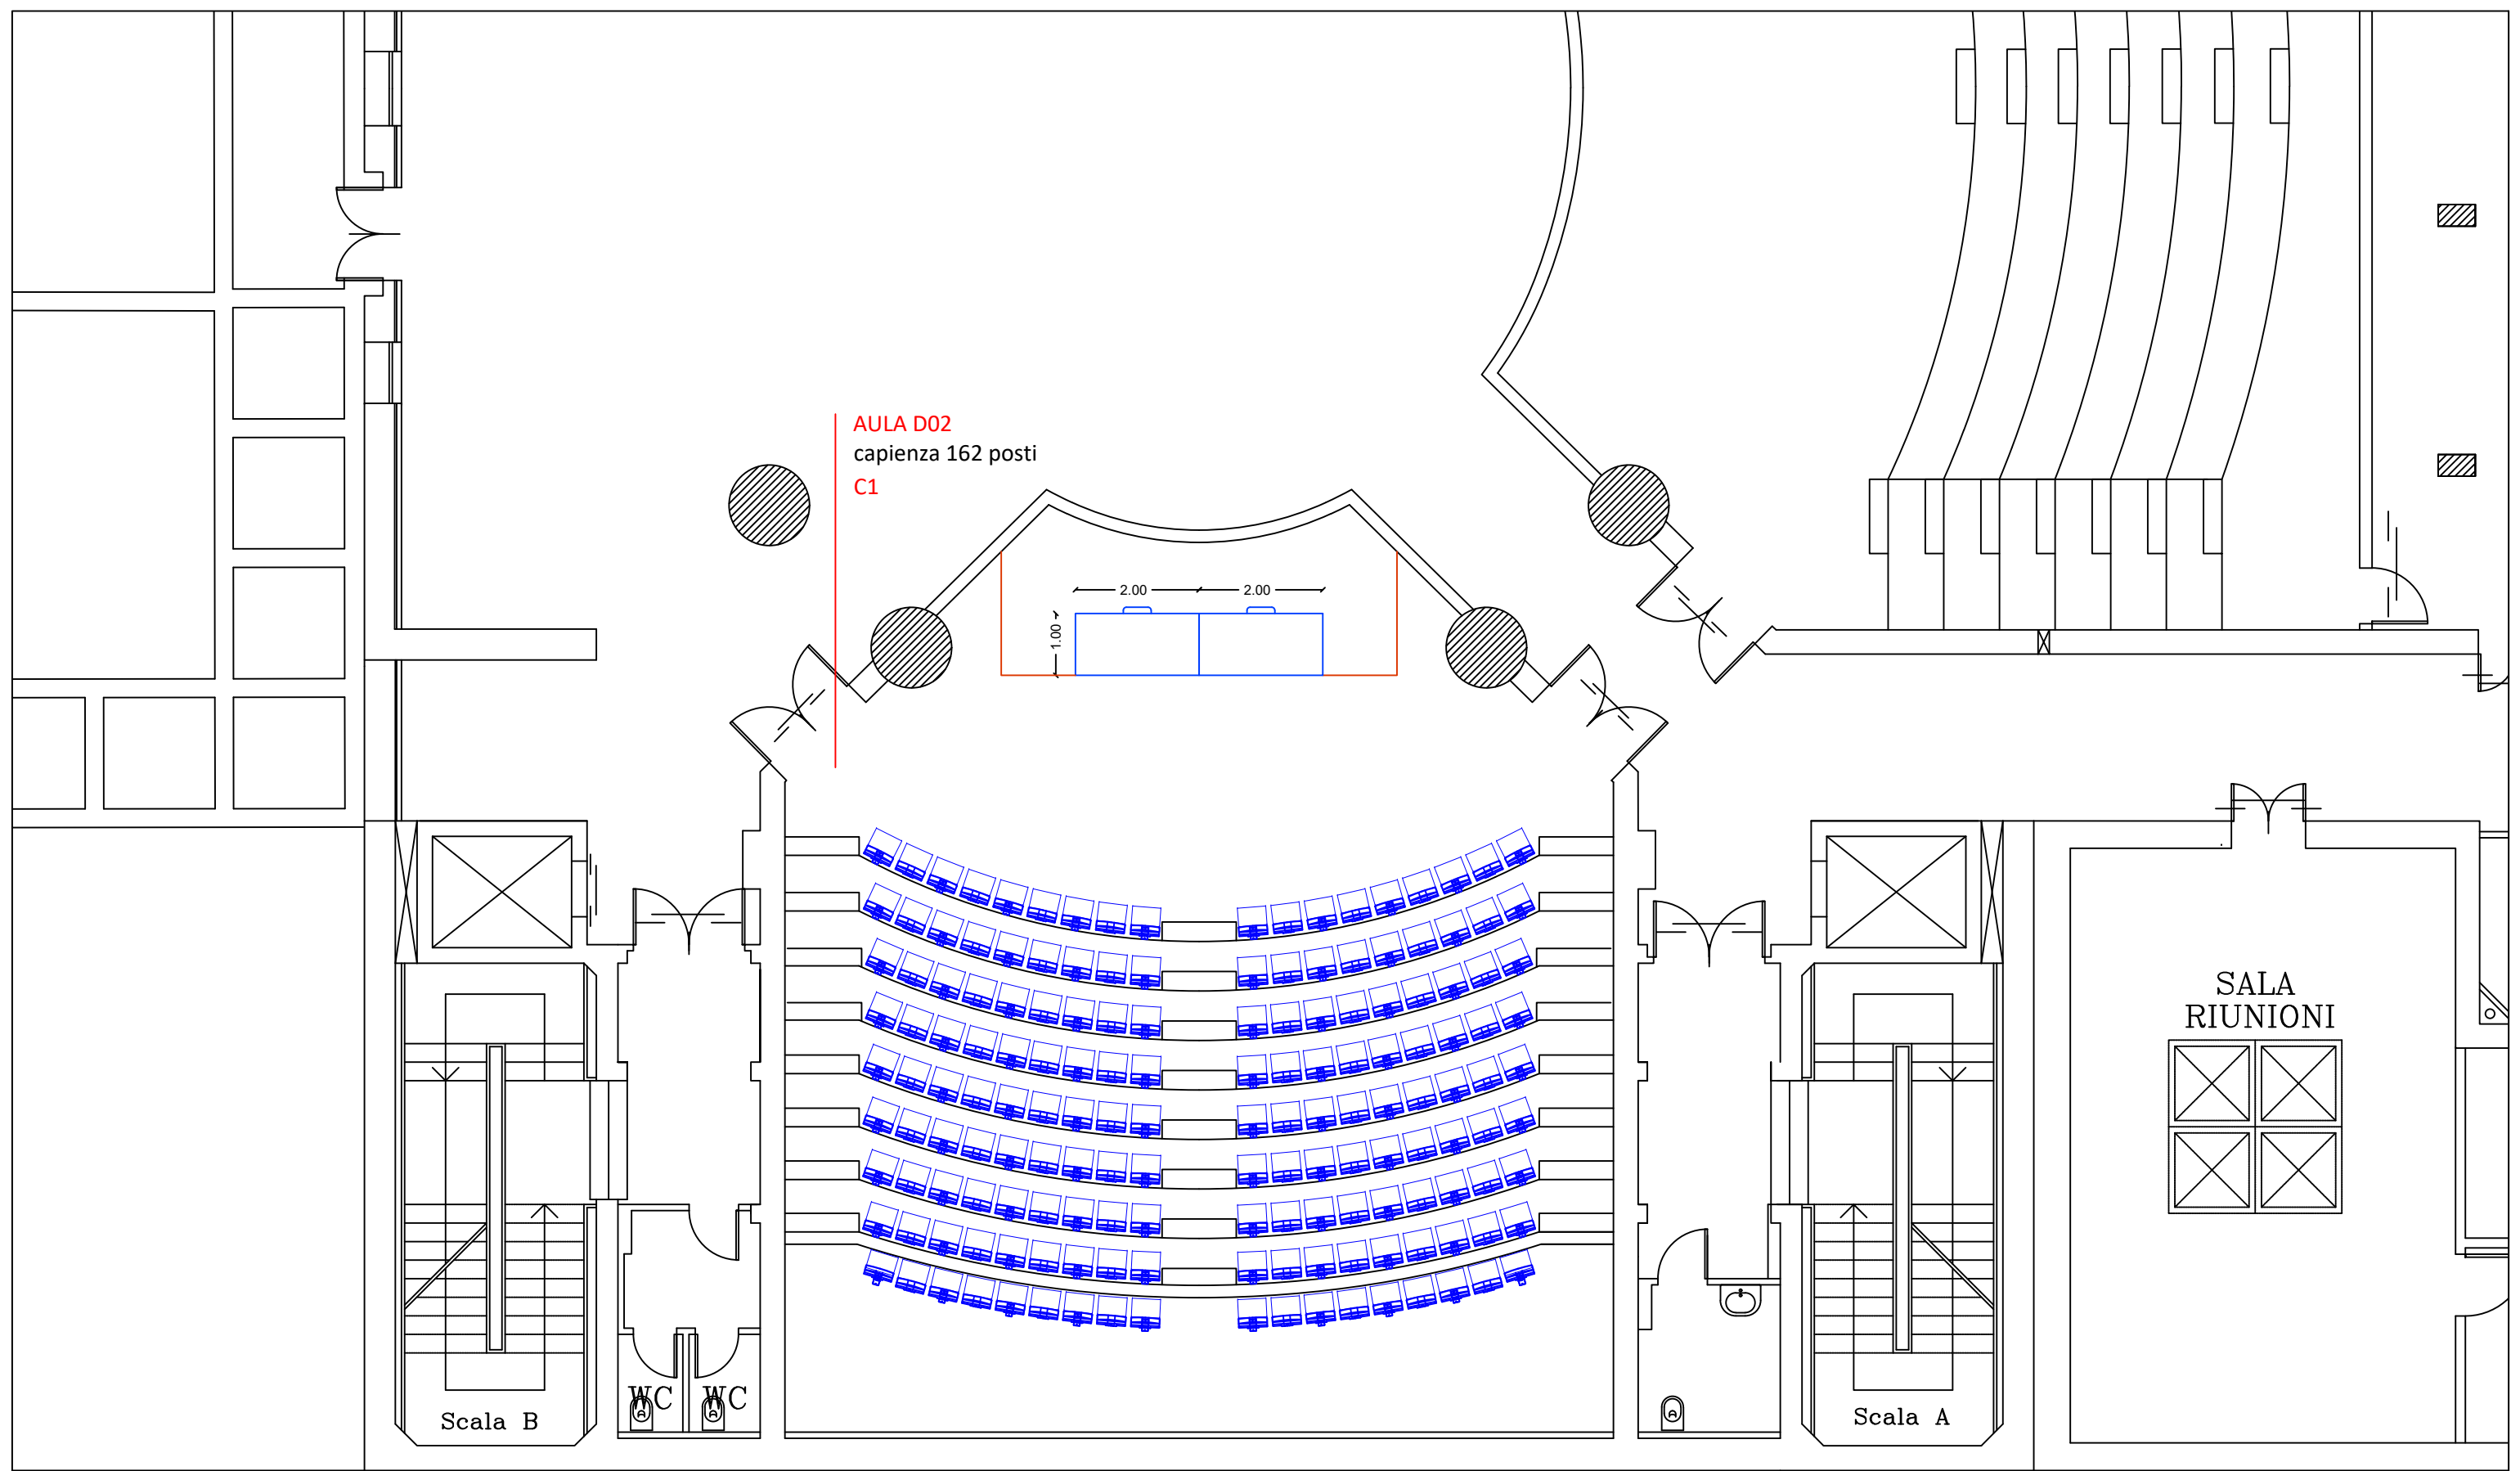

AULA D02
 capienza 162 posti
 C1


SALA
 RIUNIONI

Scala B

Scala A


WC WC




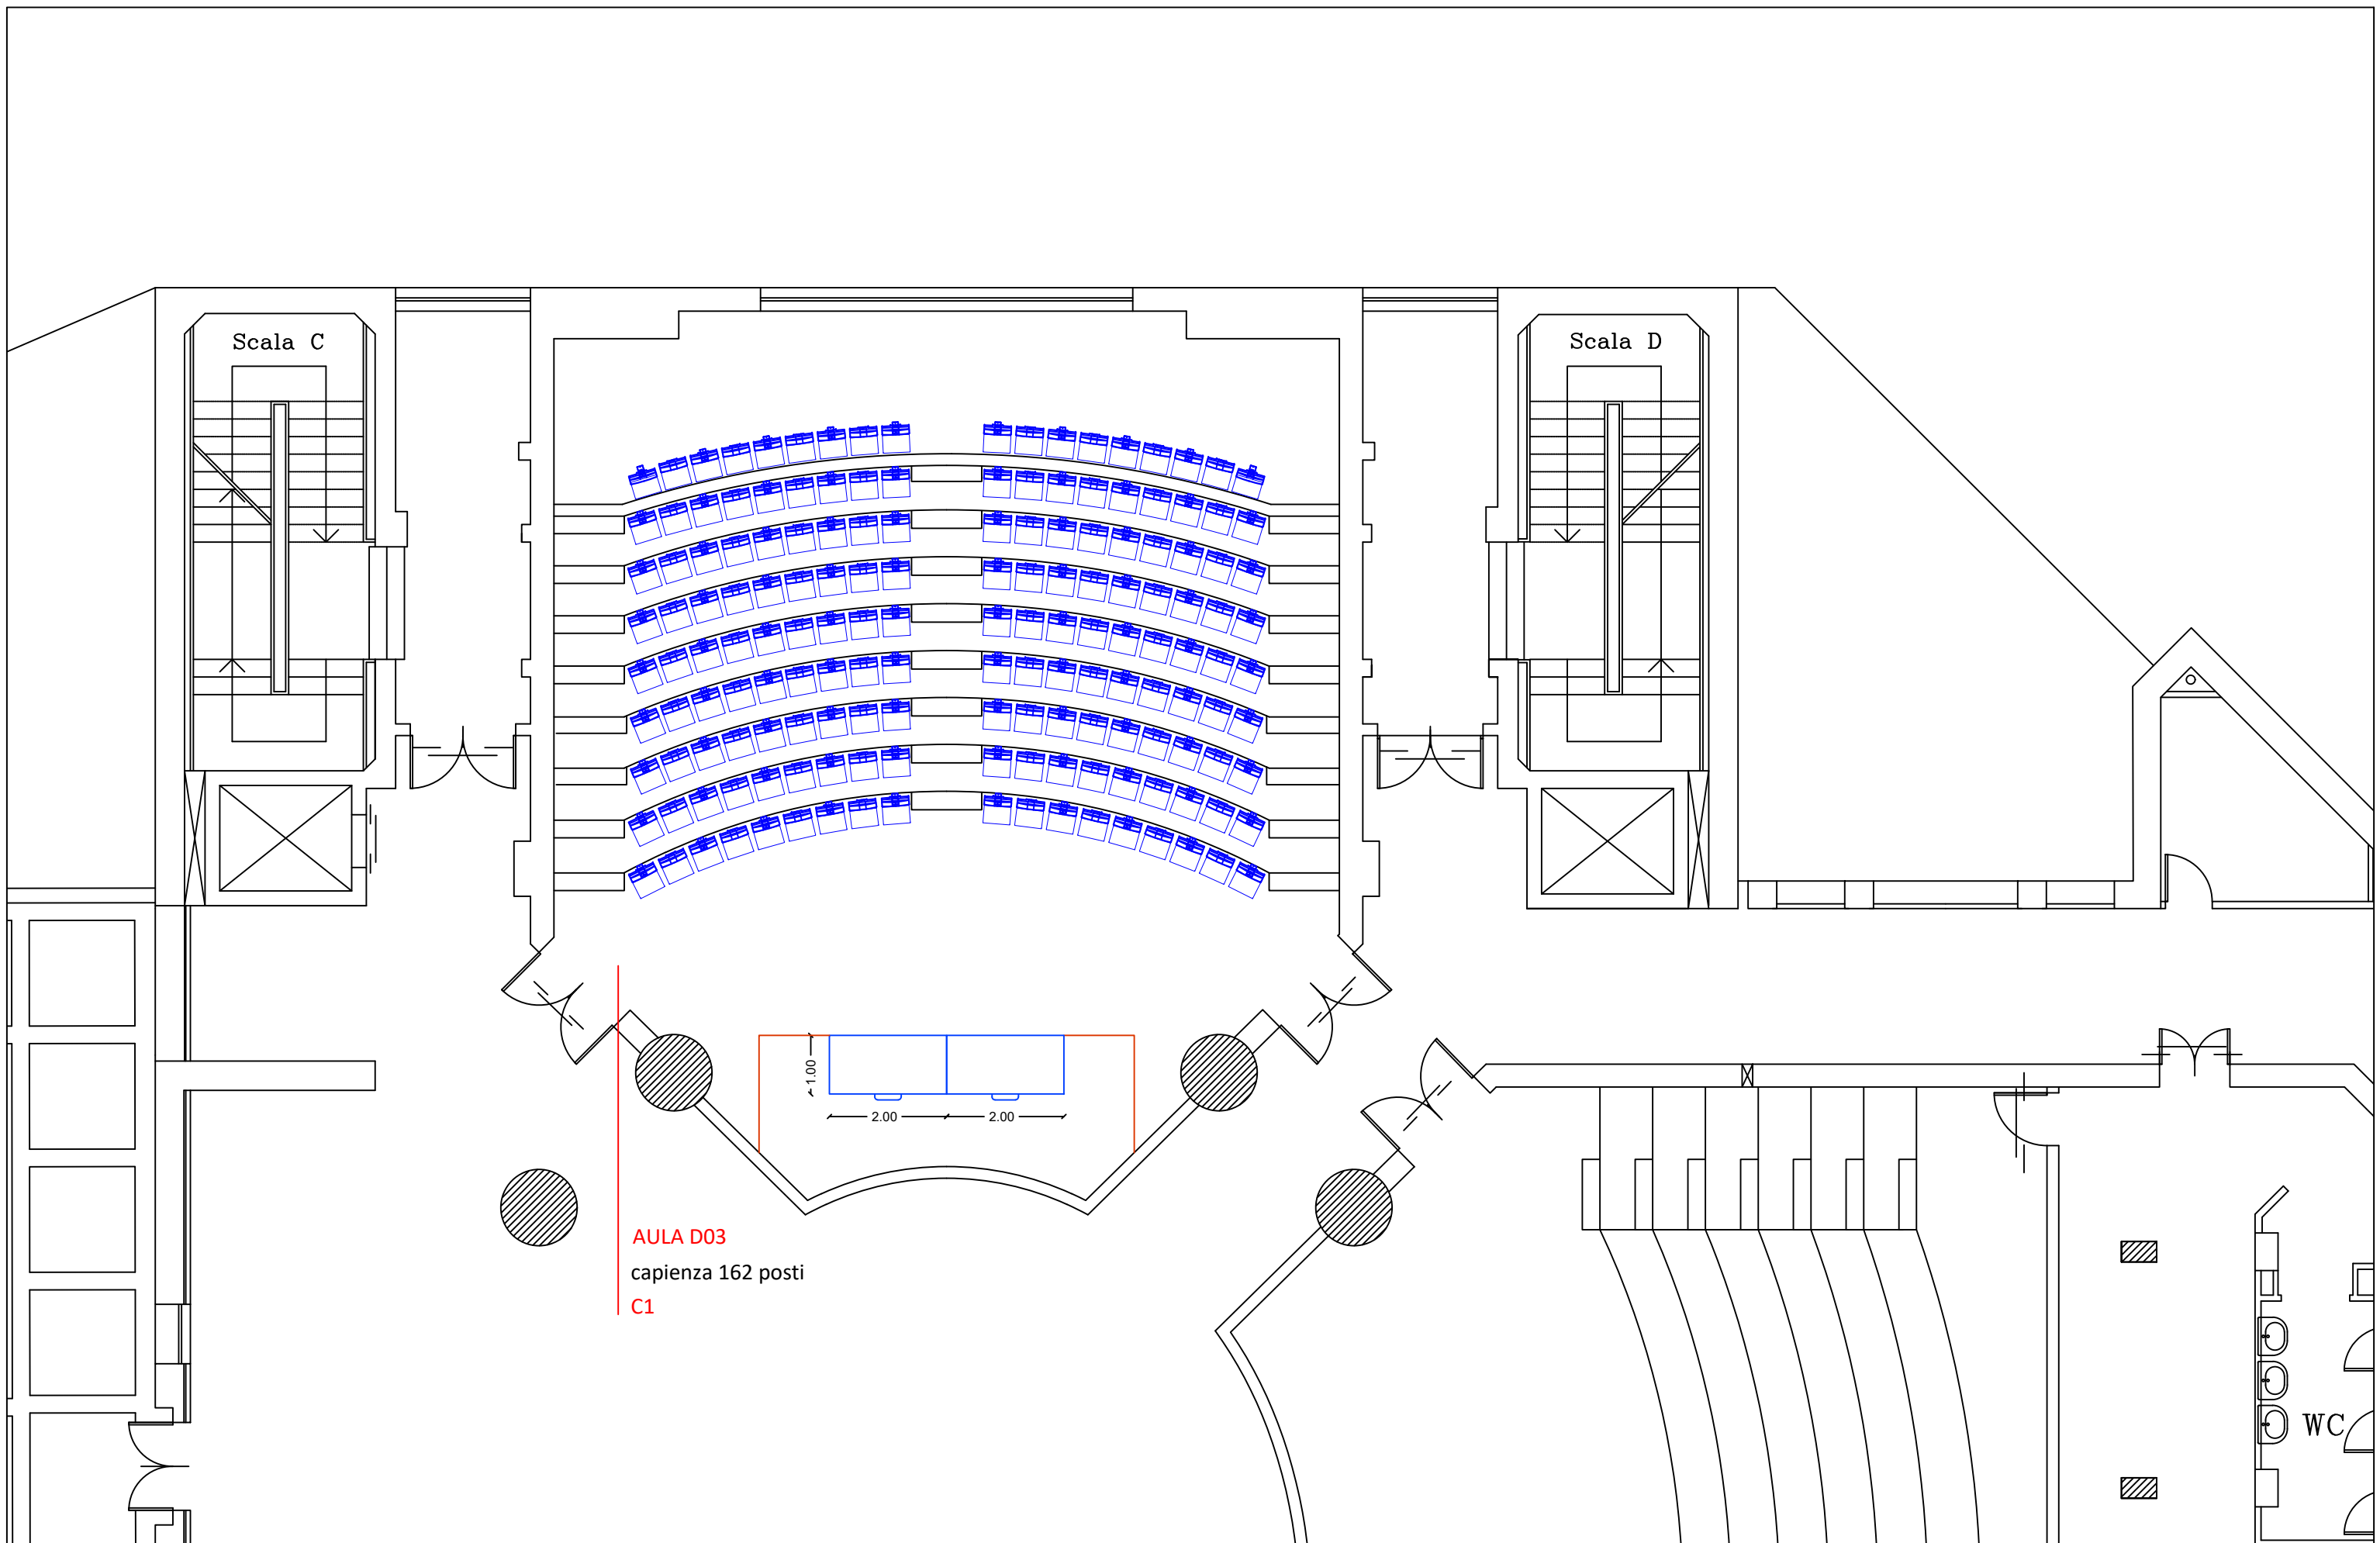


AULA D03
 capienza 162 posti
 C1



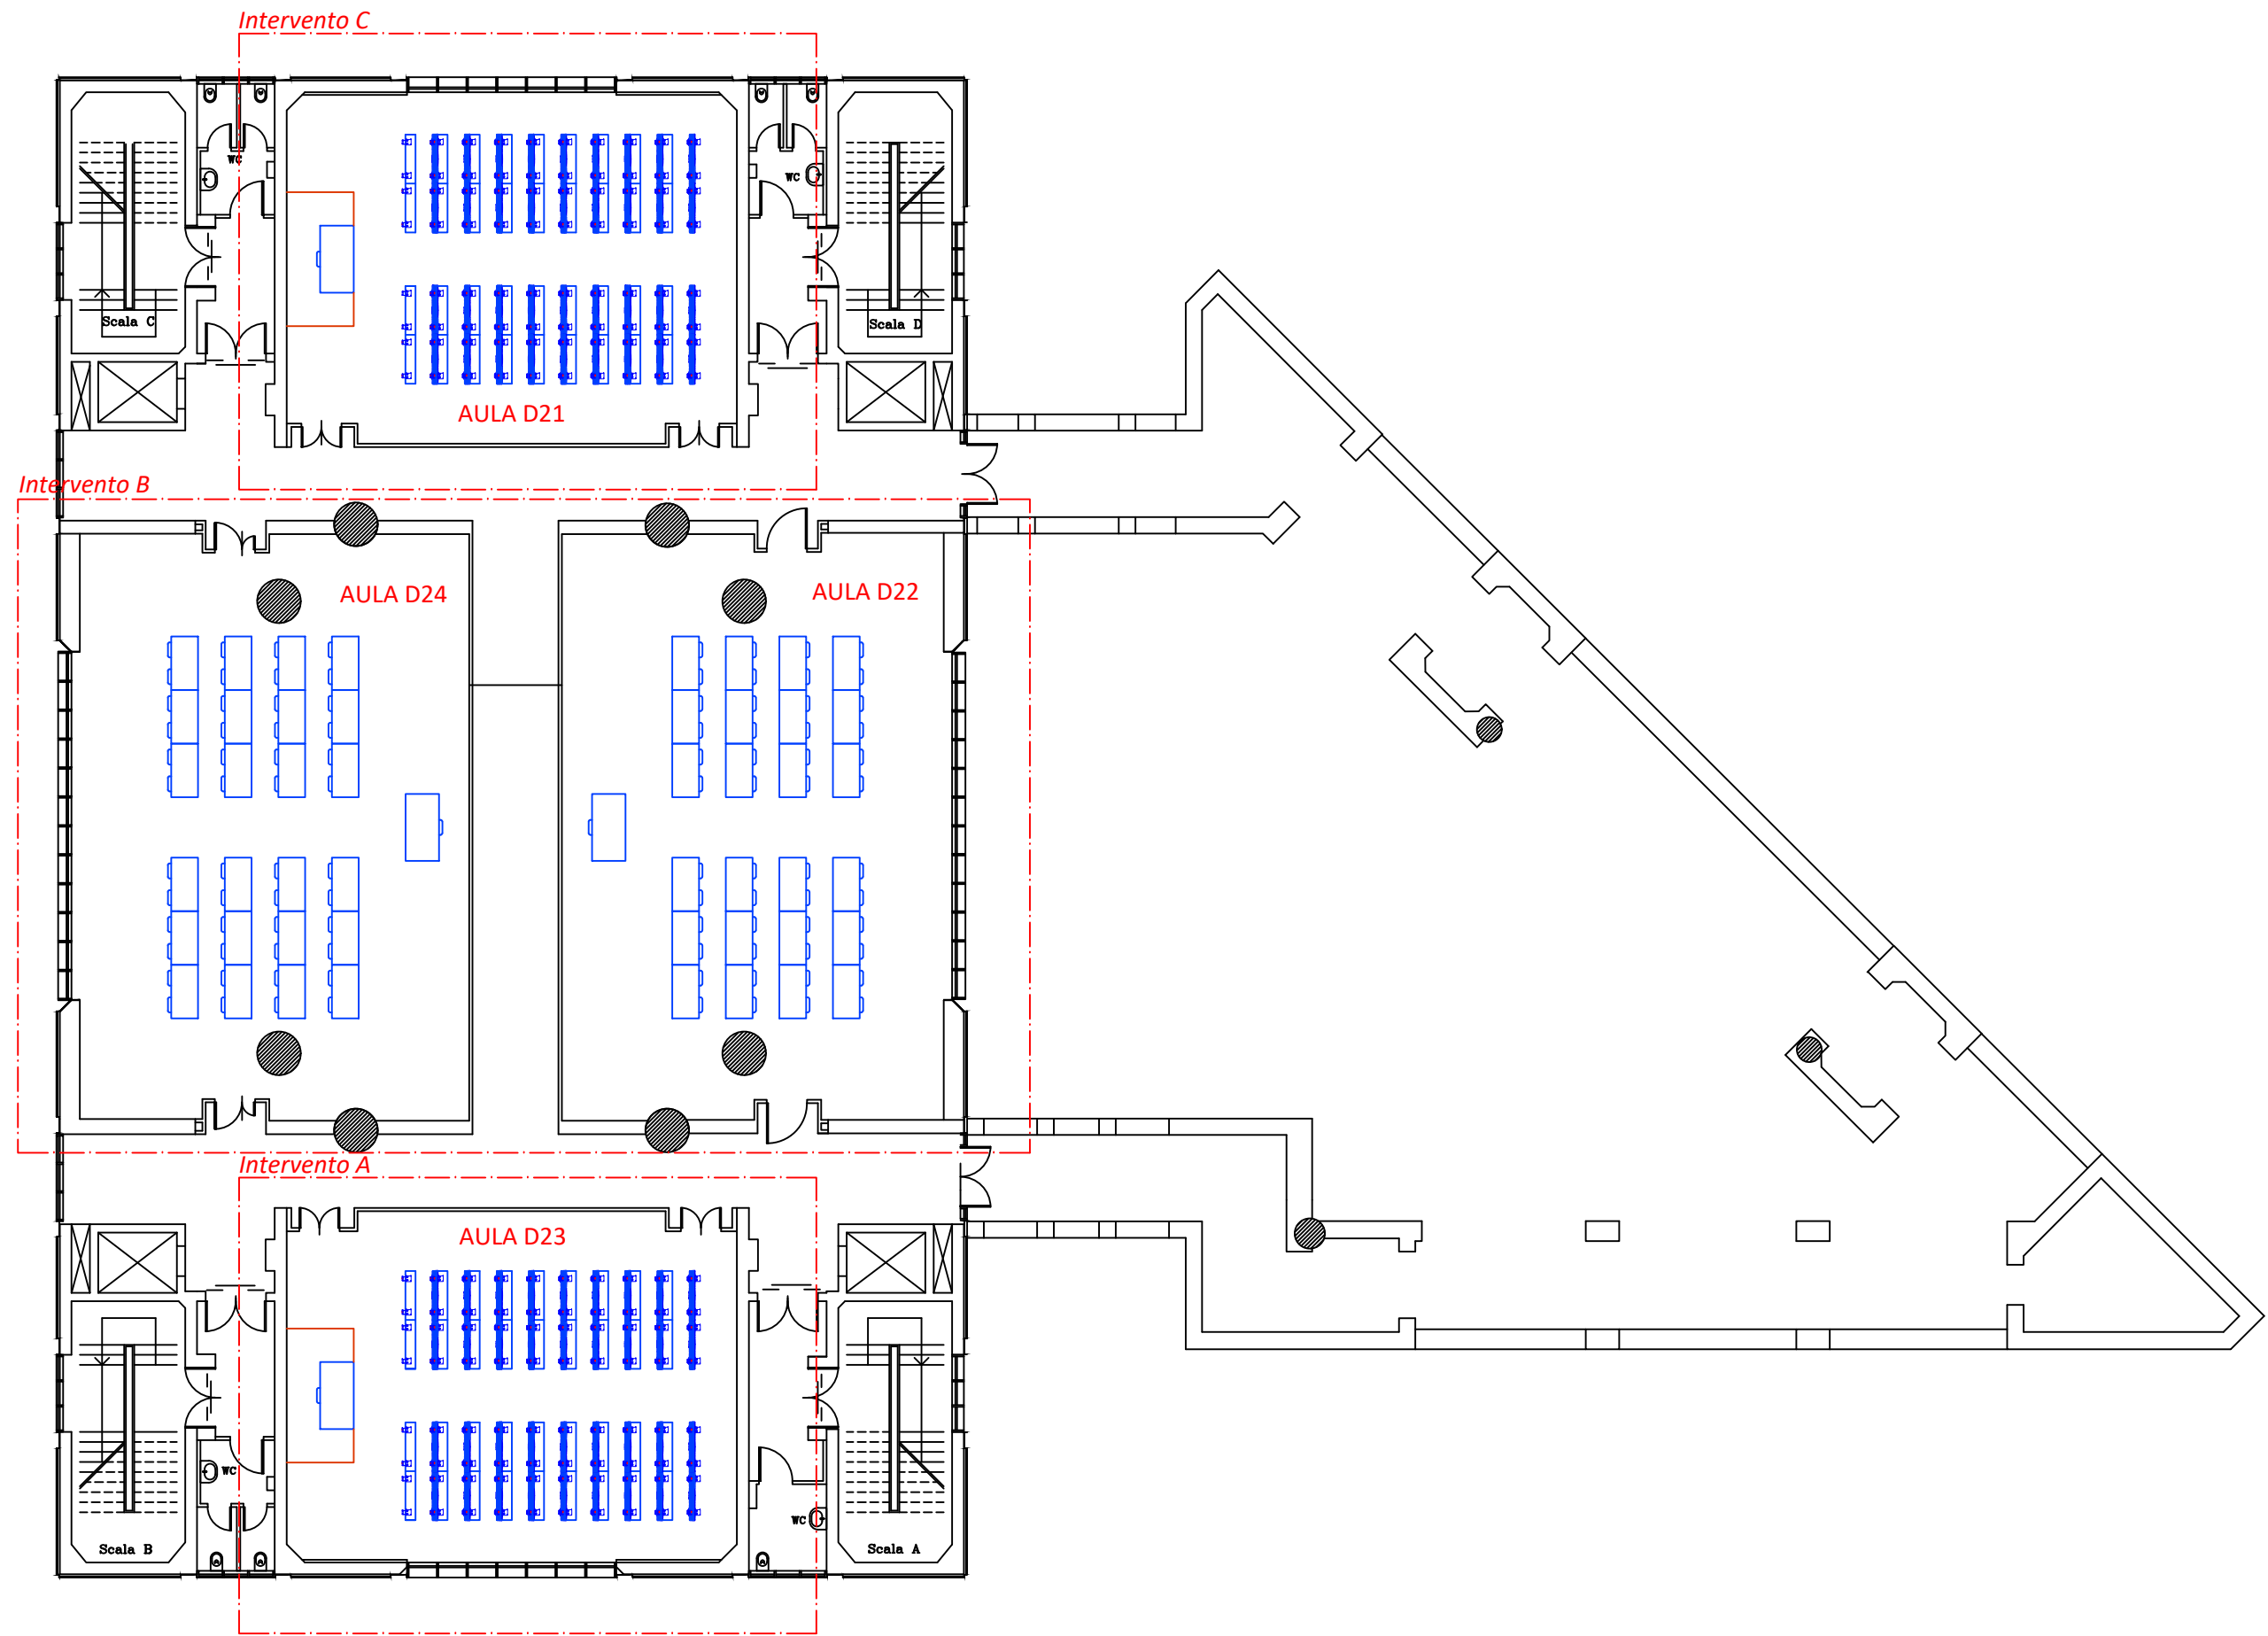

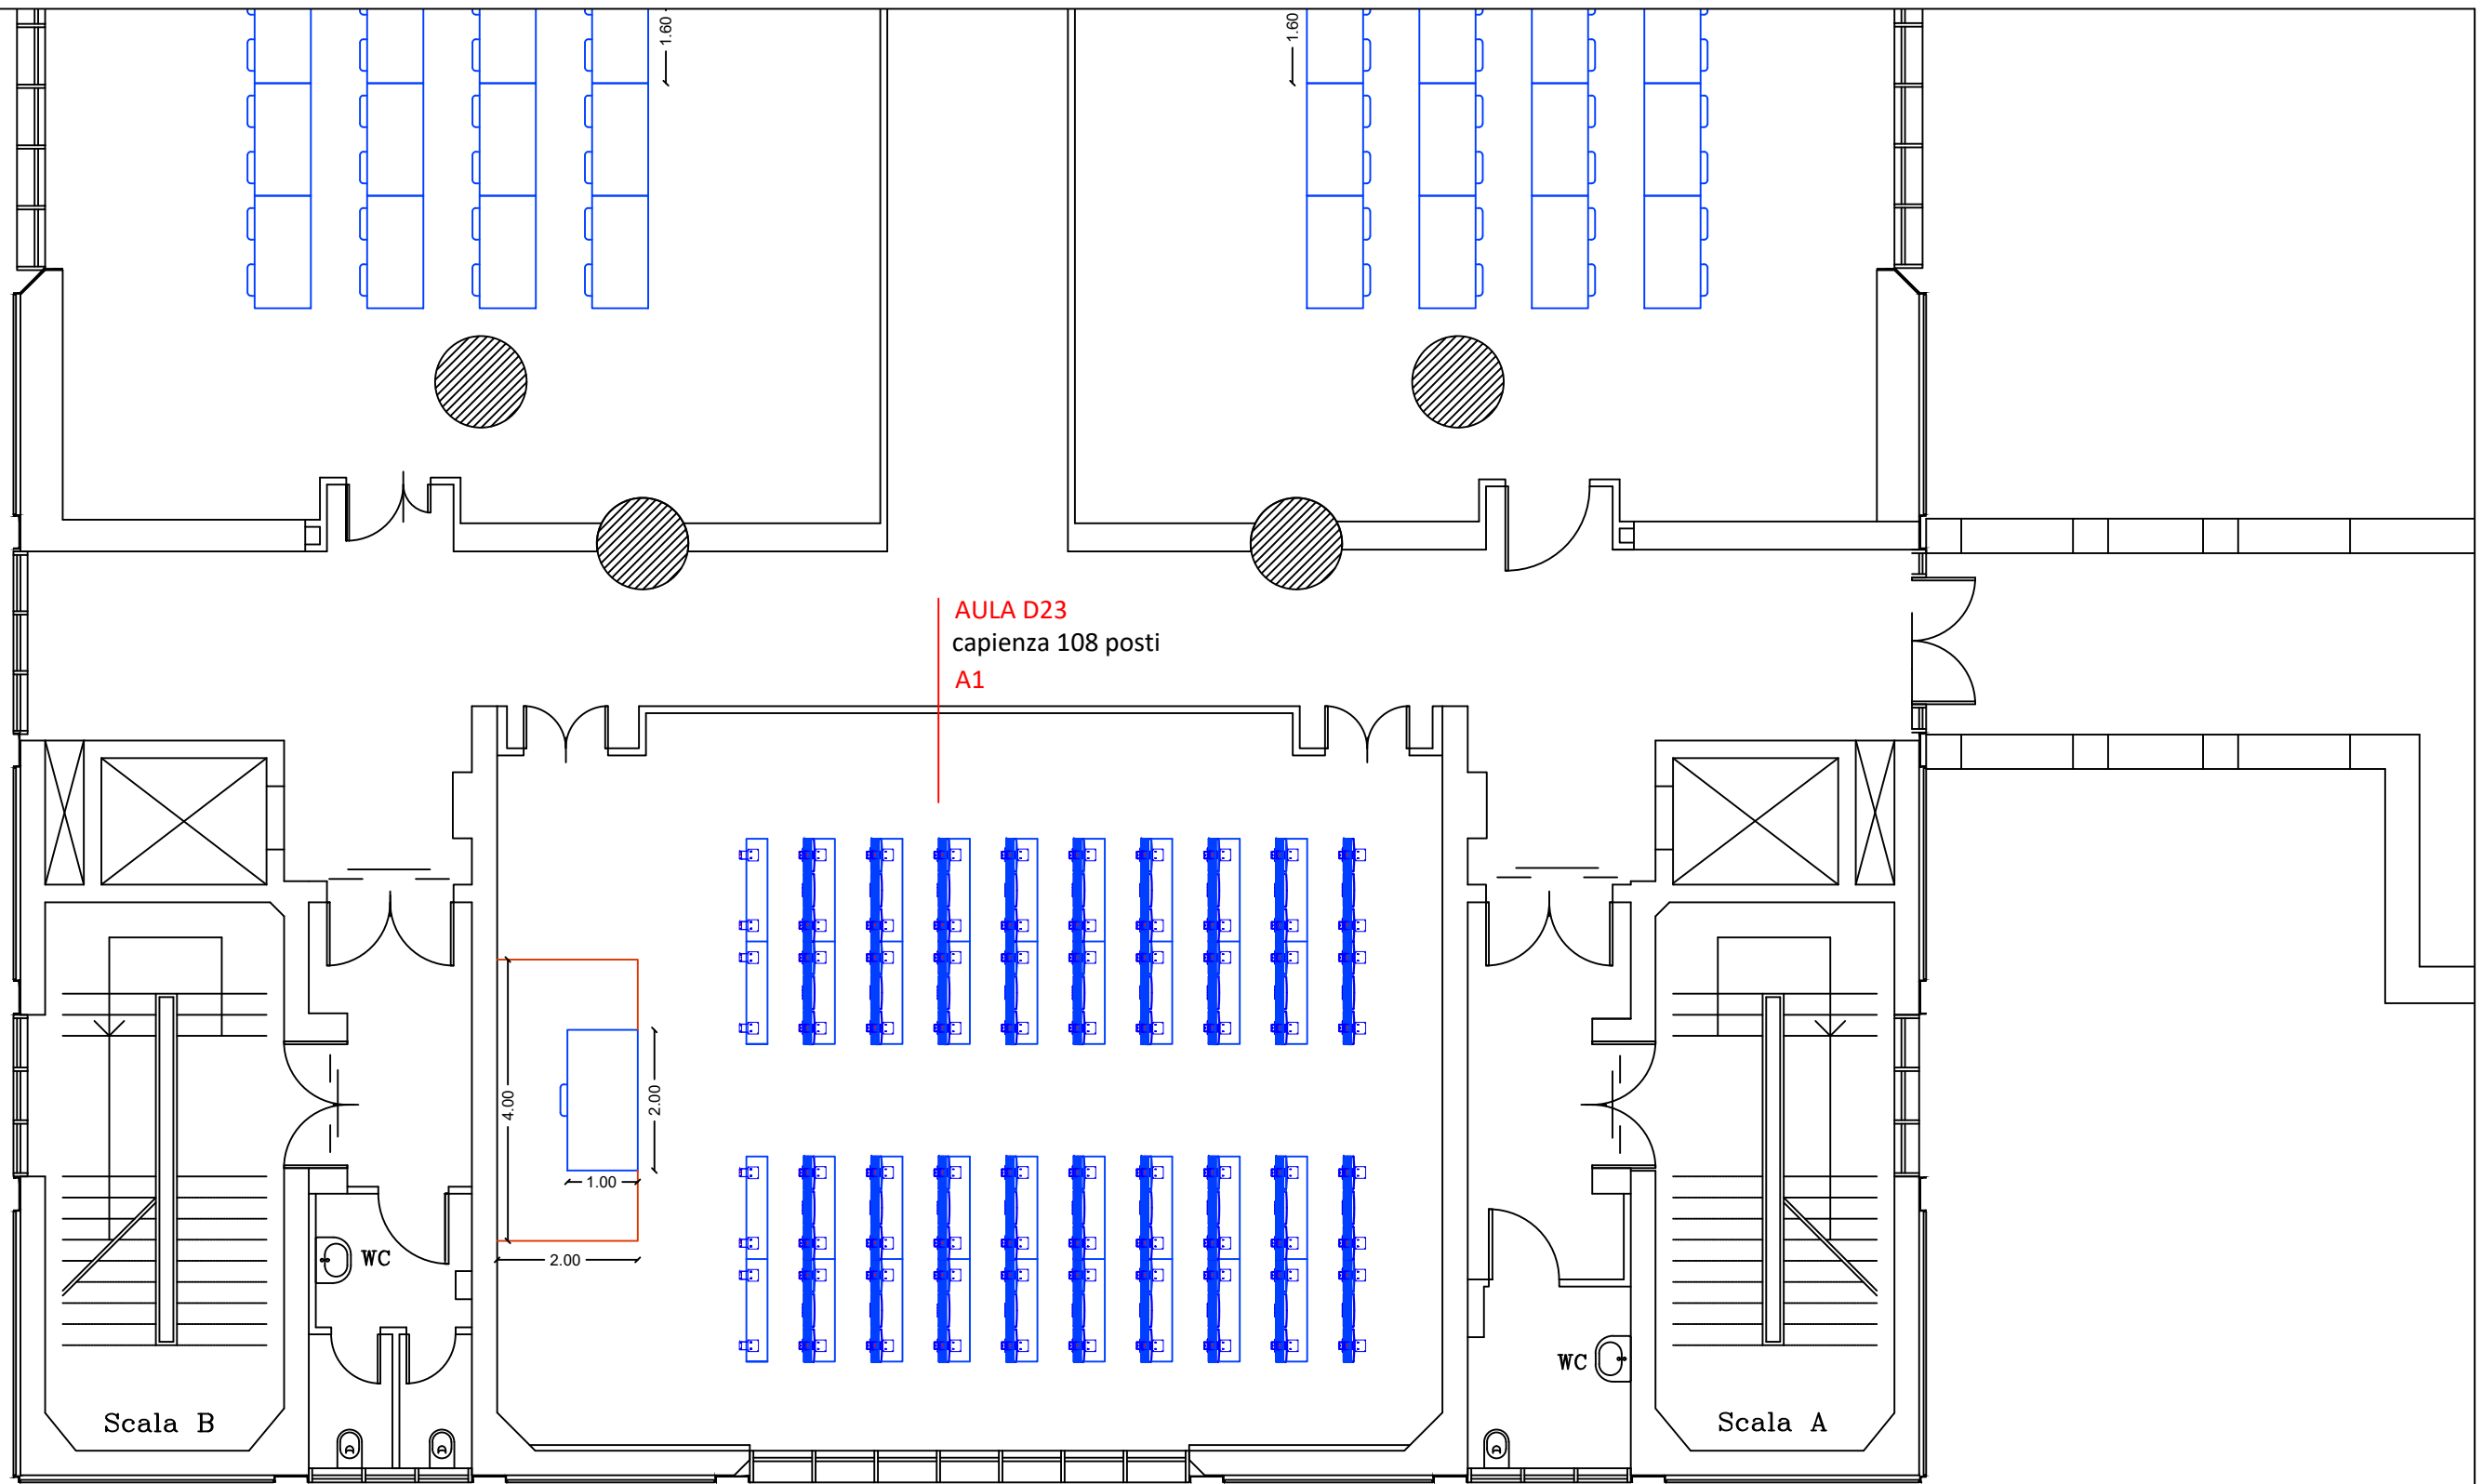


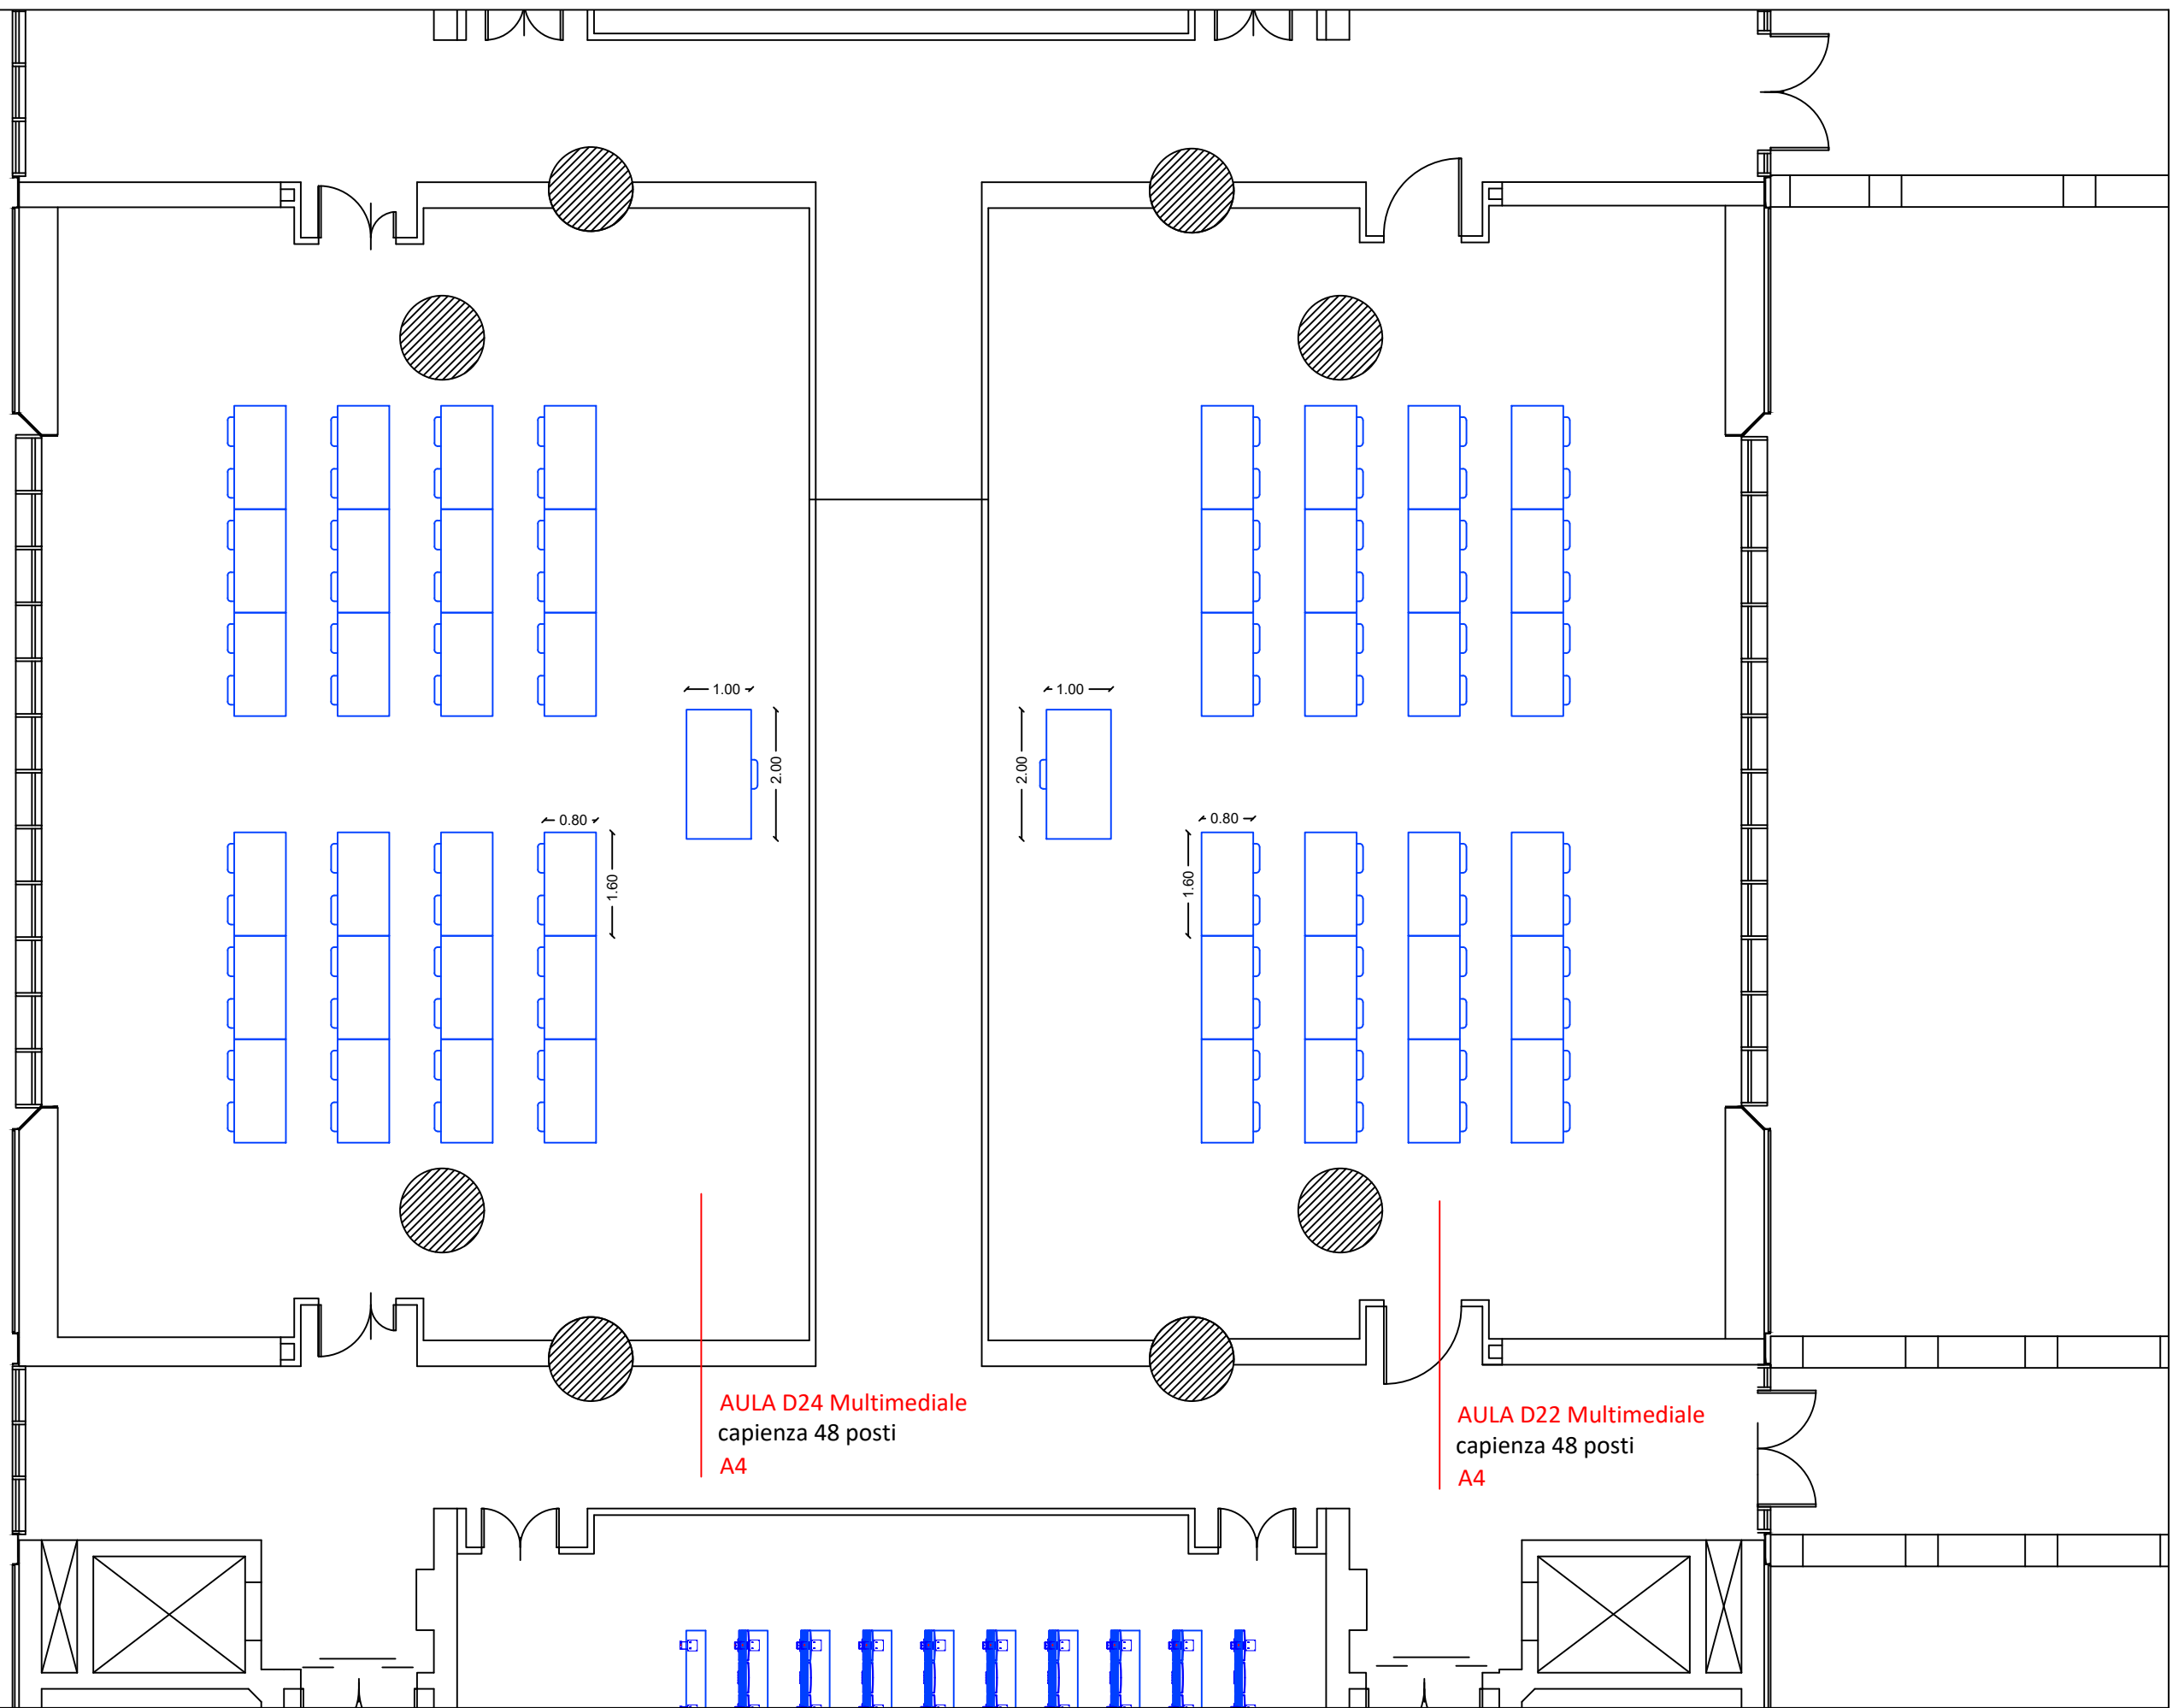

AULA D24 Multimediale
capienza 48 posti
A4


AULA D22 Multimediale
capienza 48 posti
A4




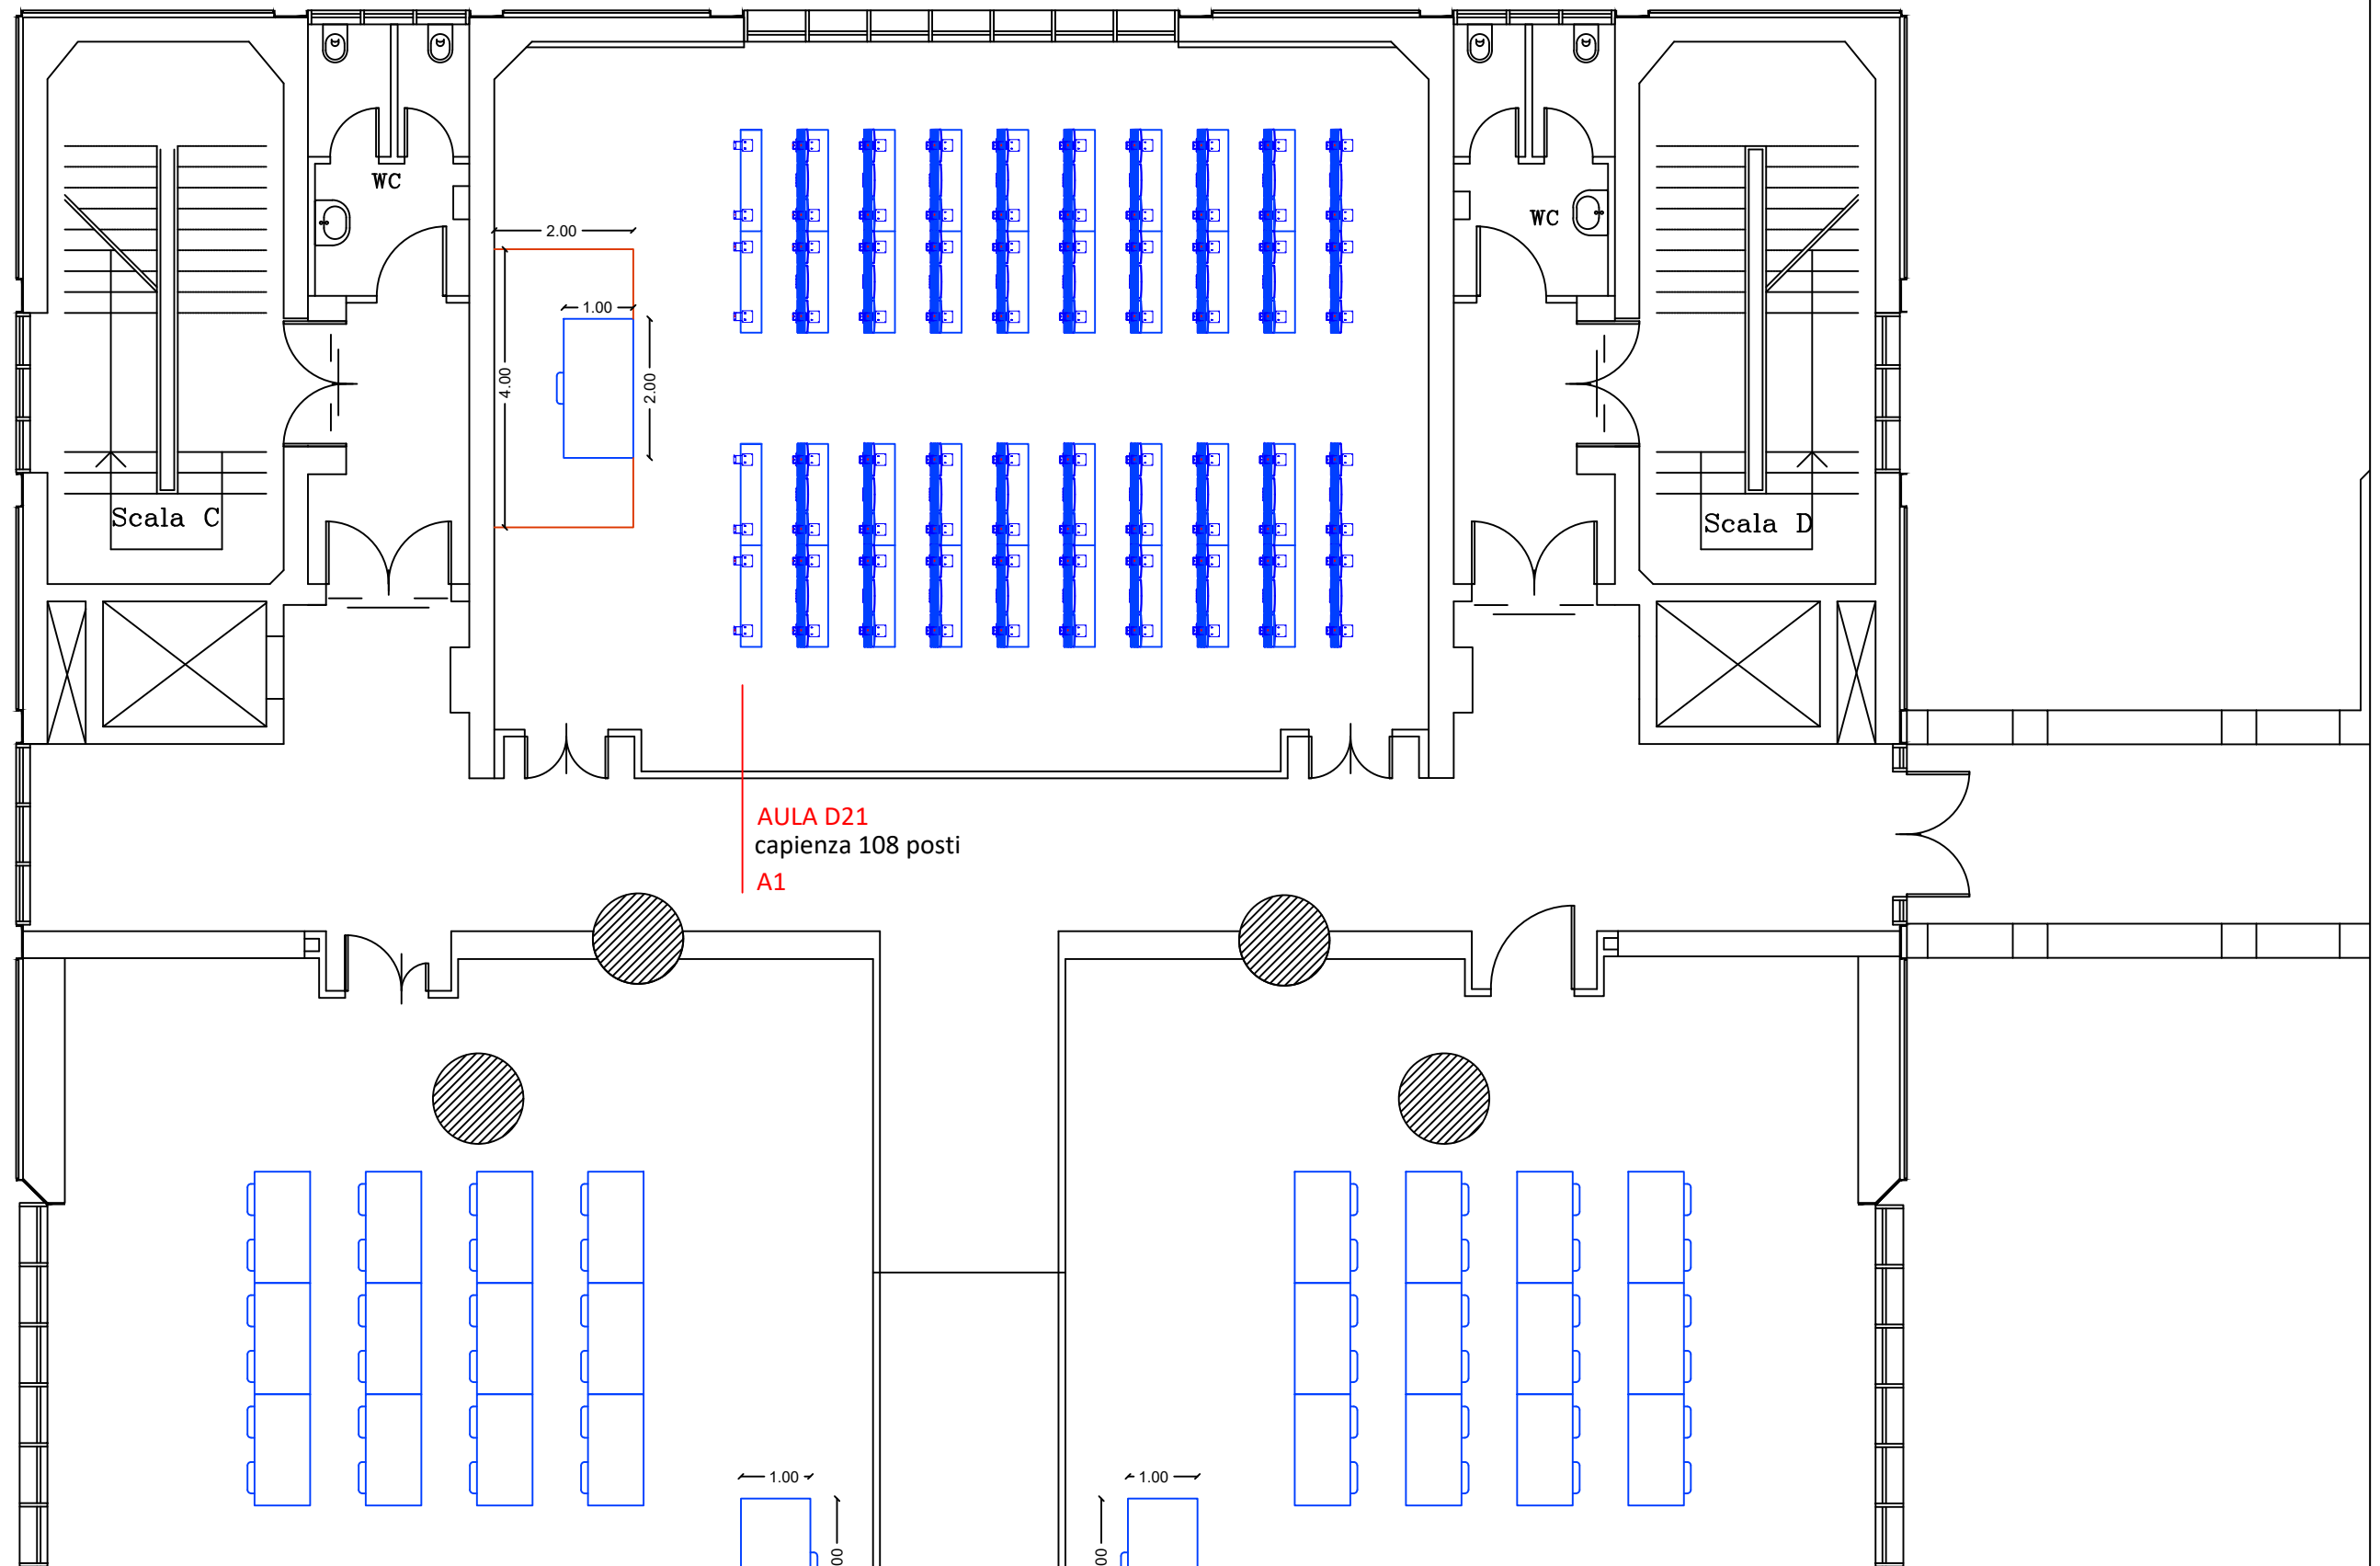


AULA D21
capienza 108 posti
A1



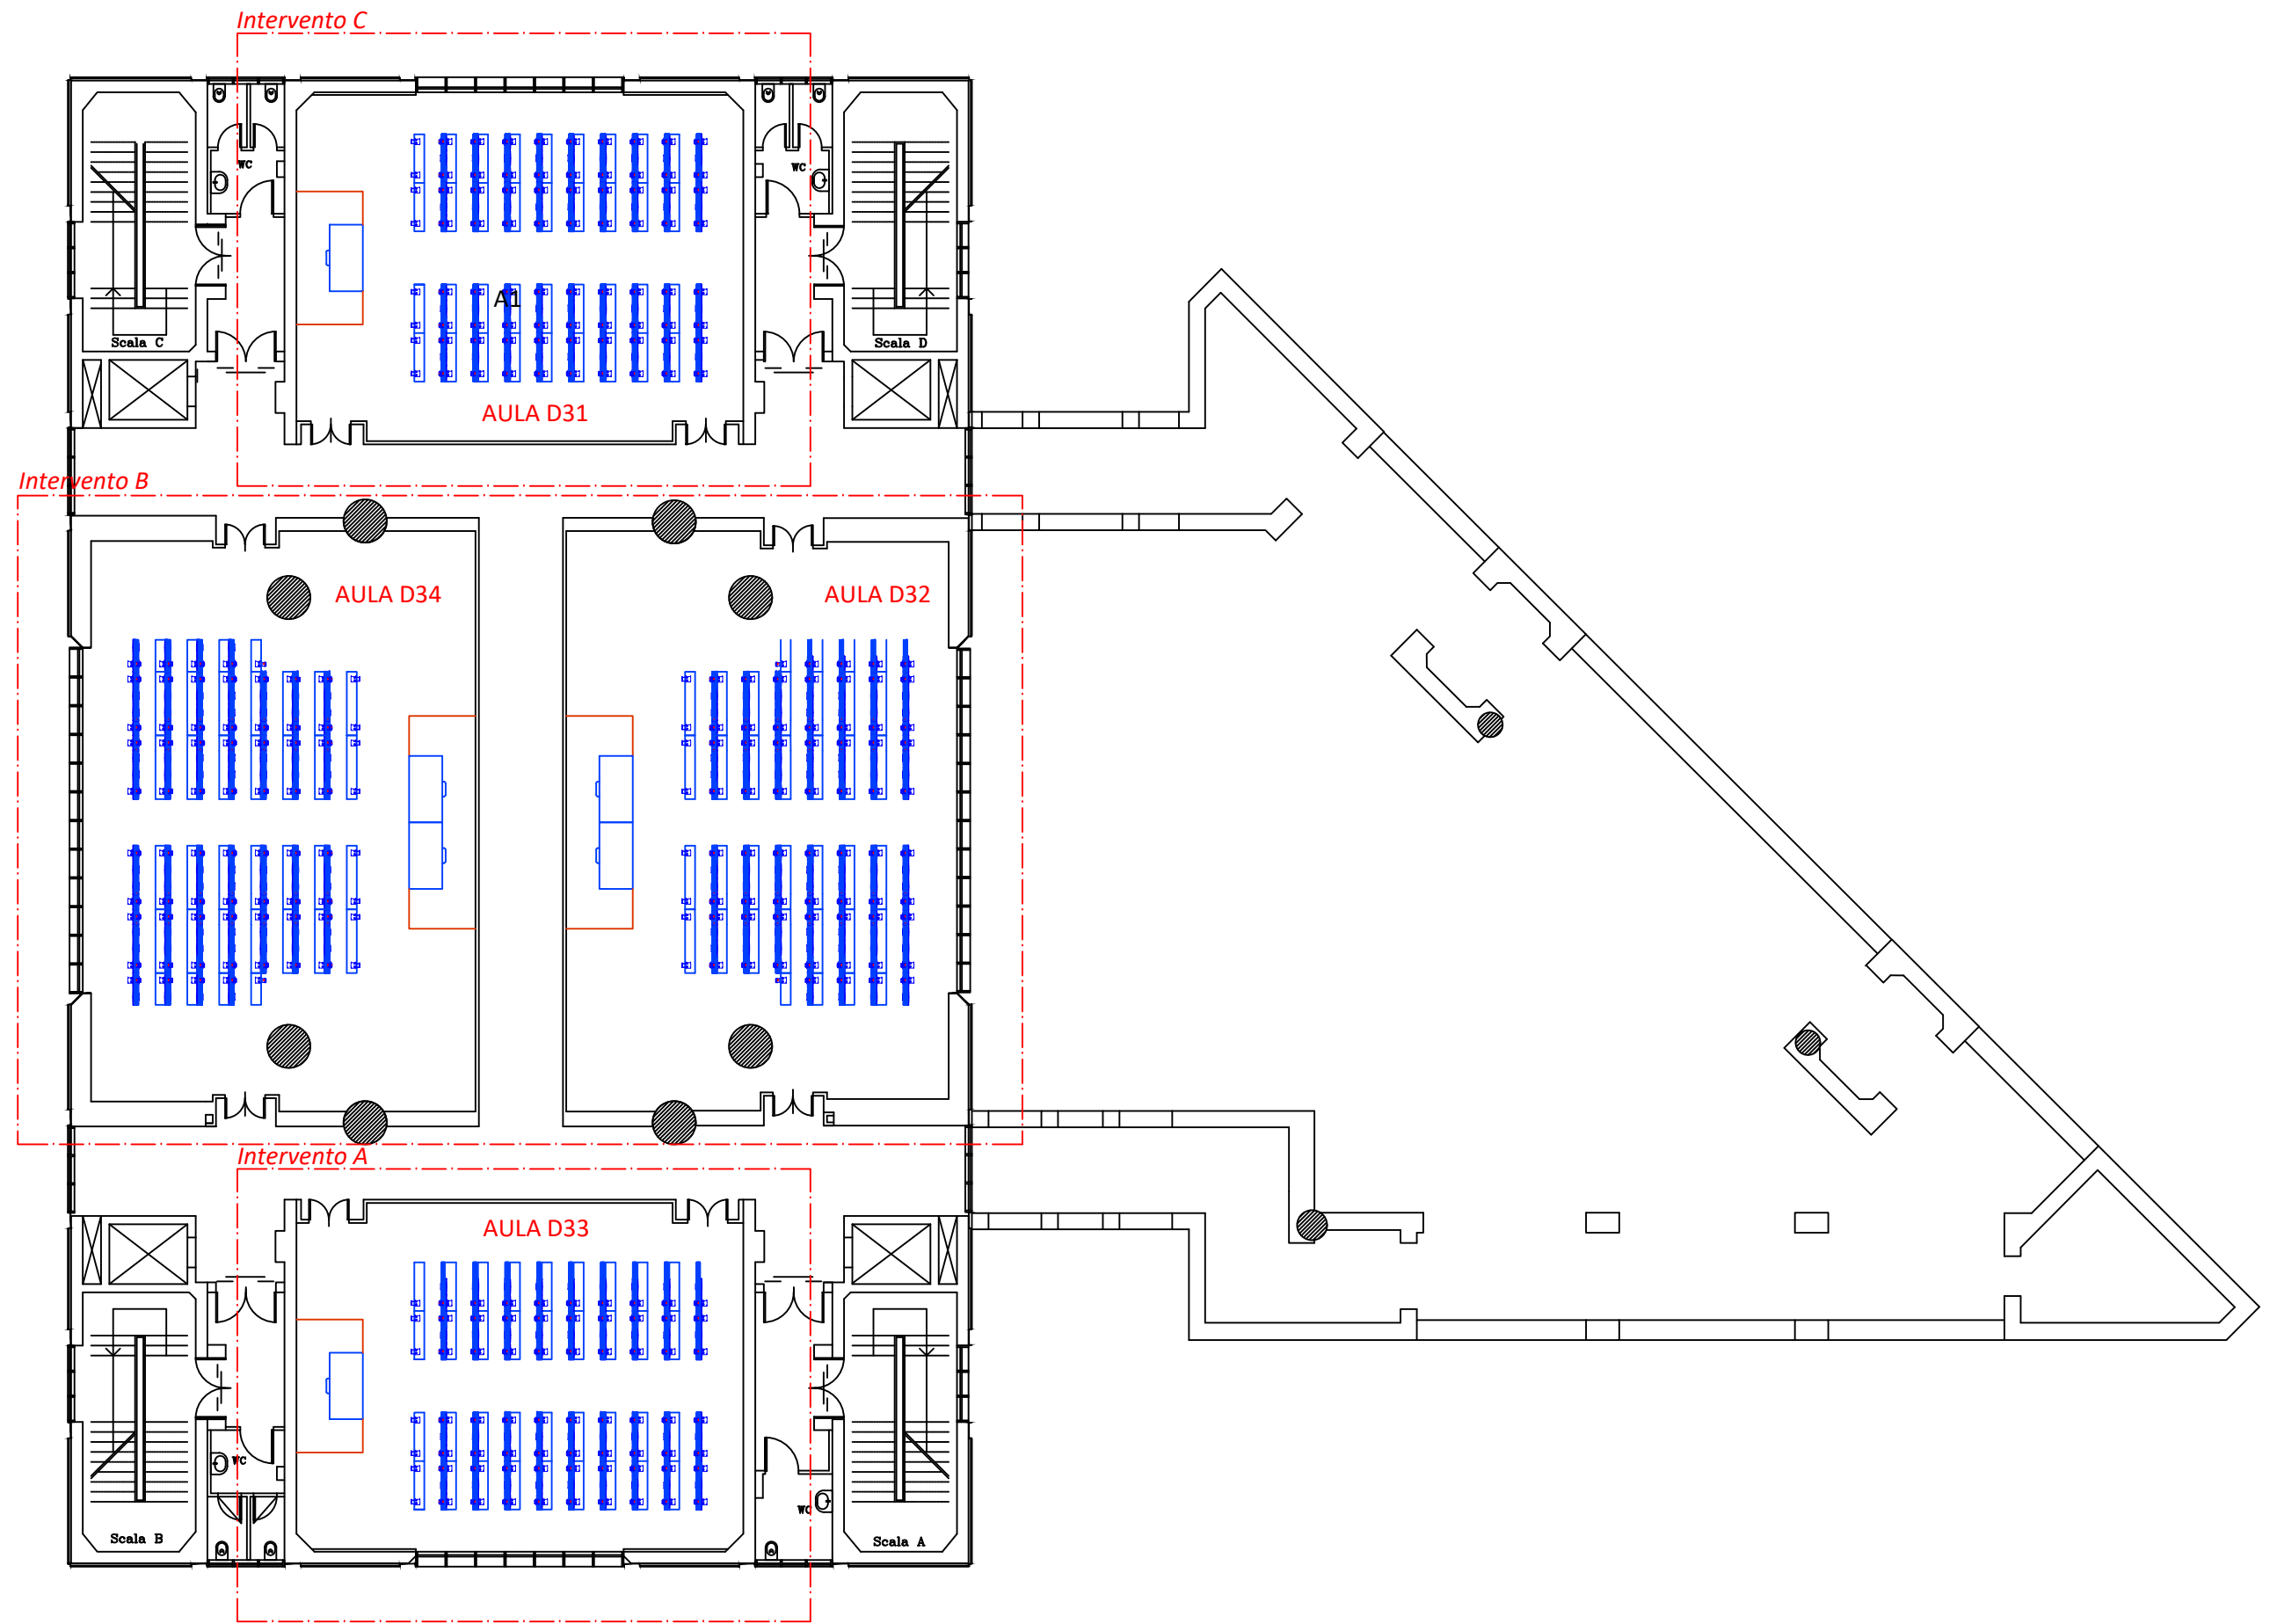

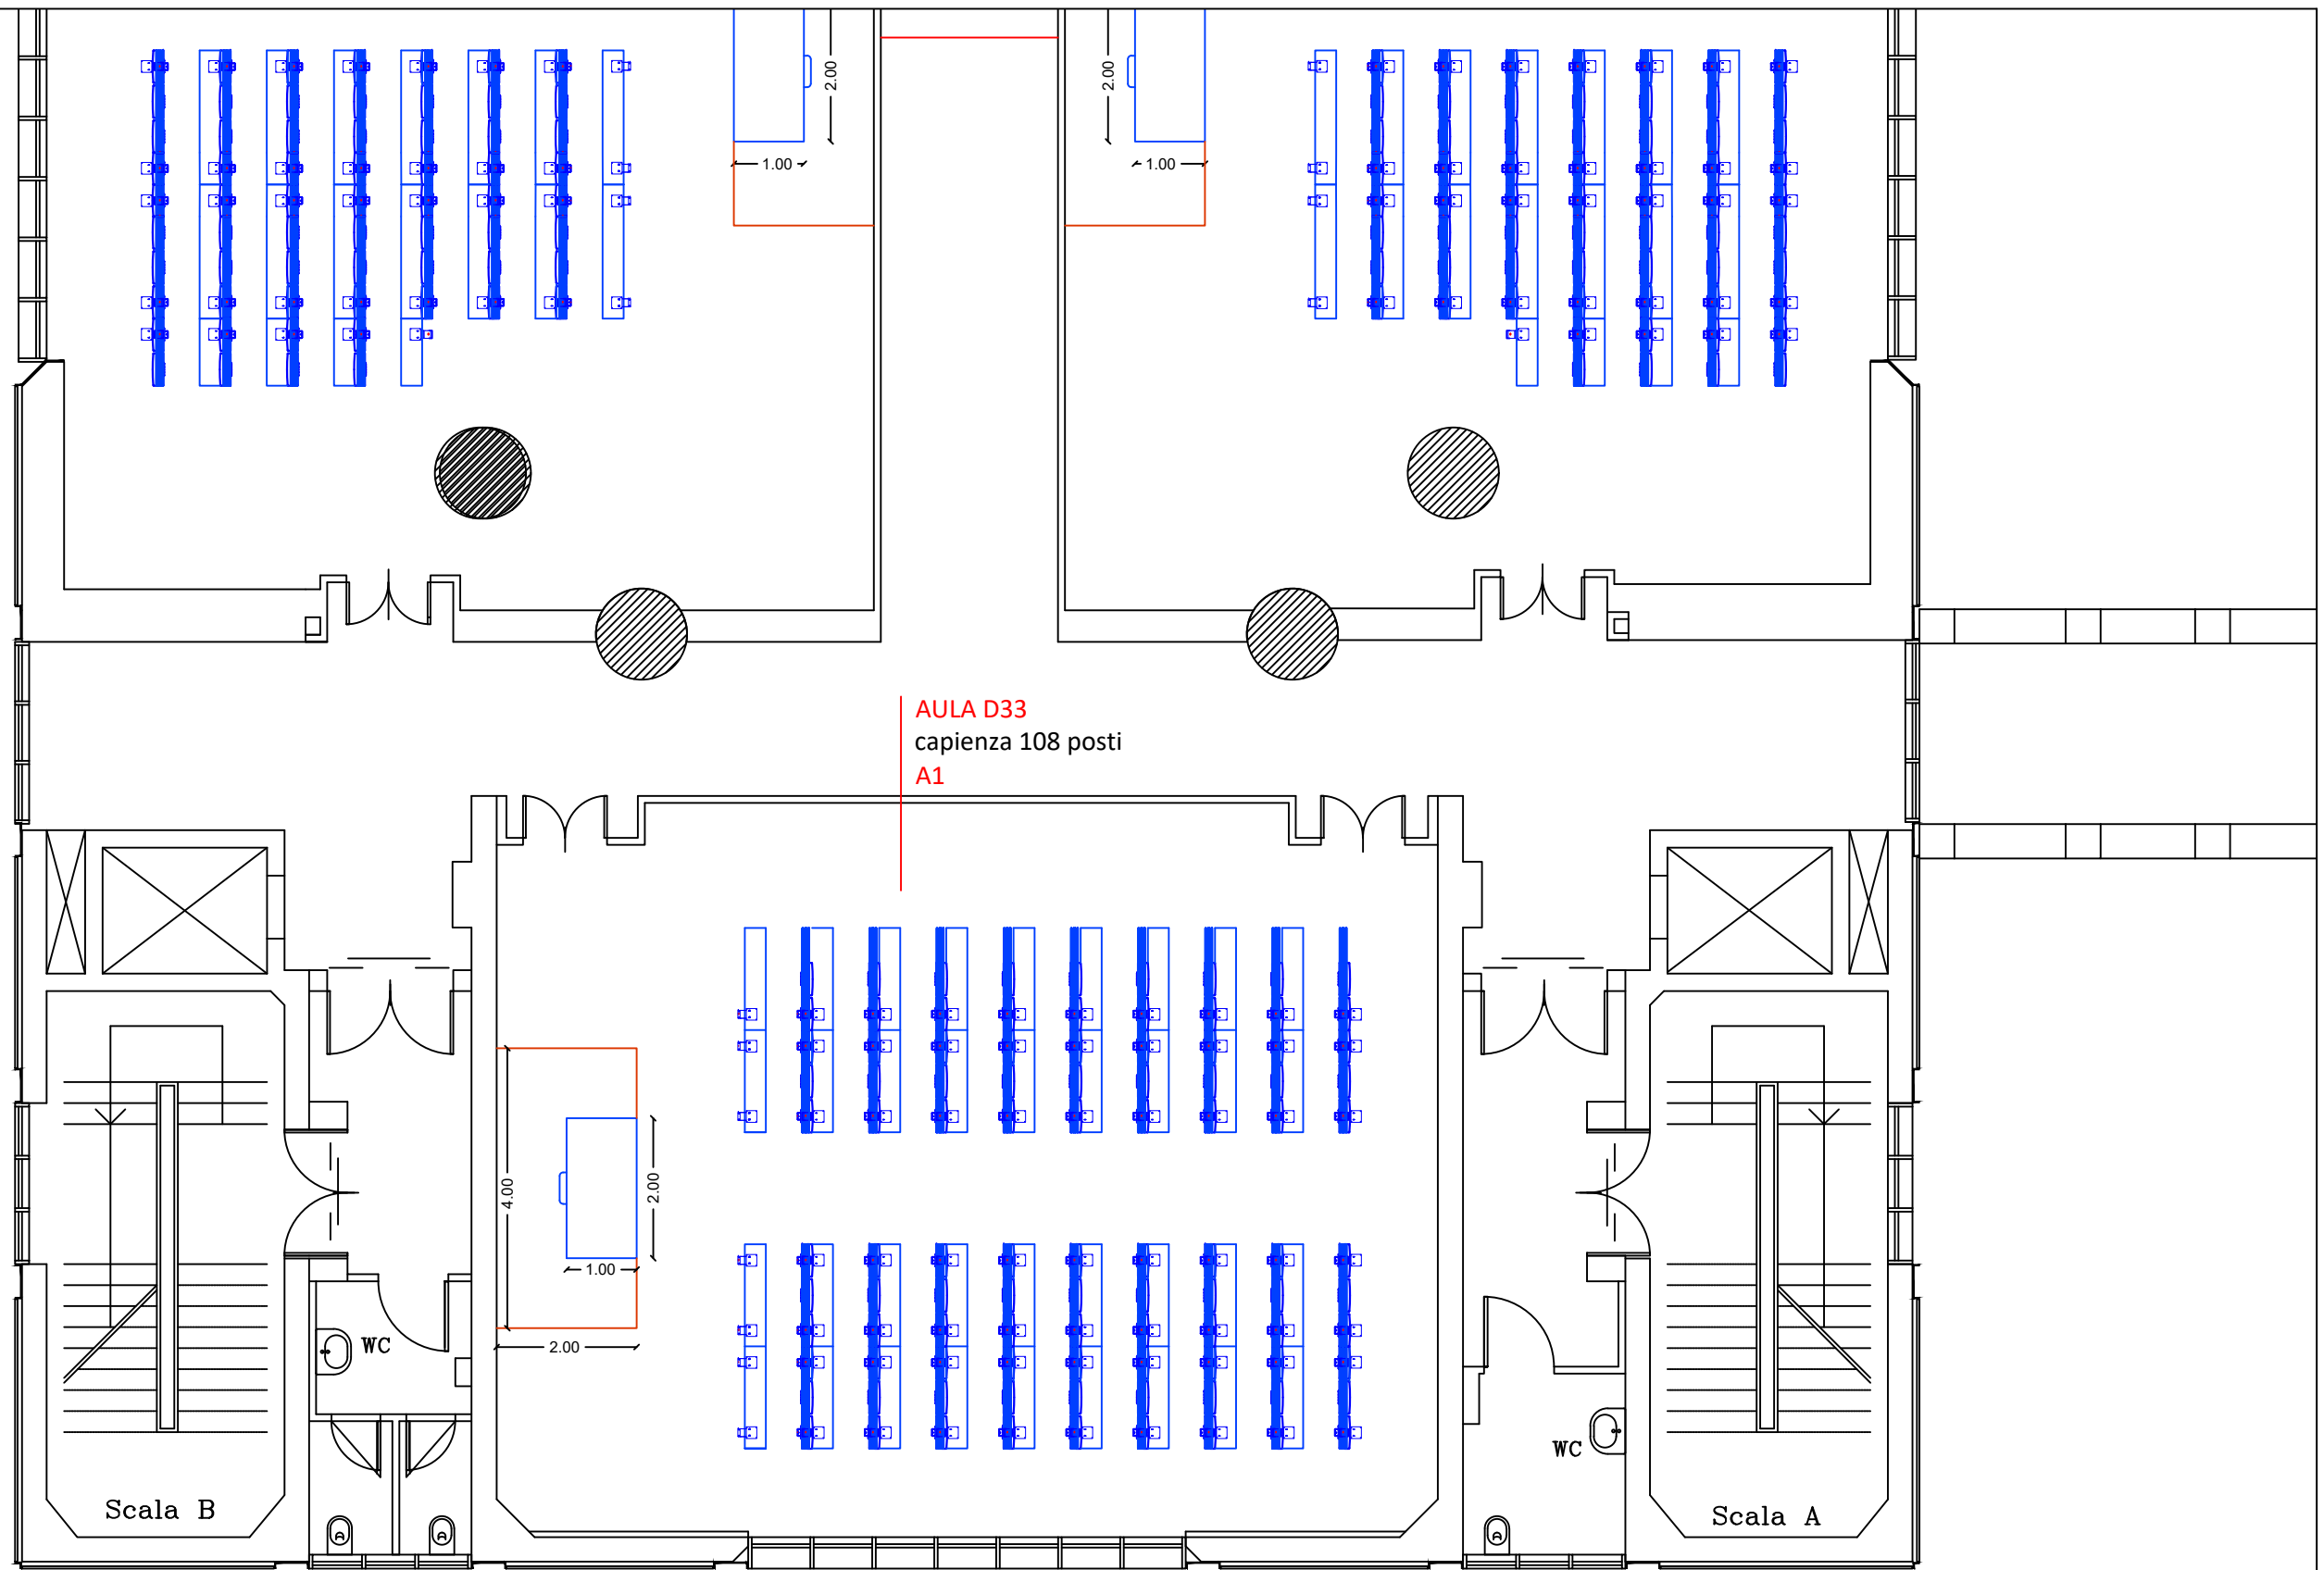


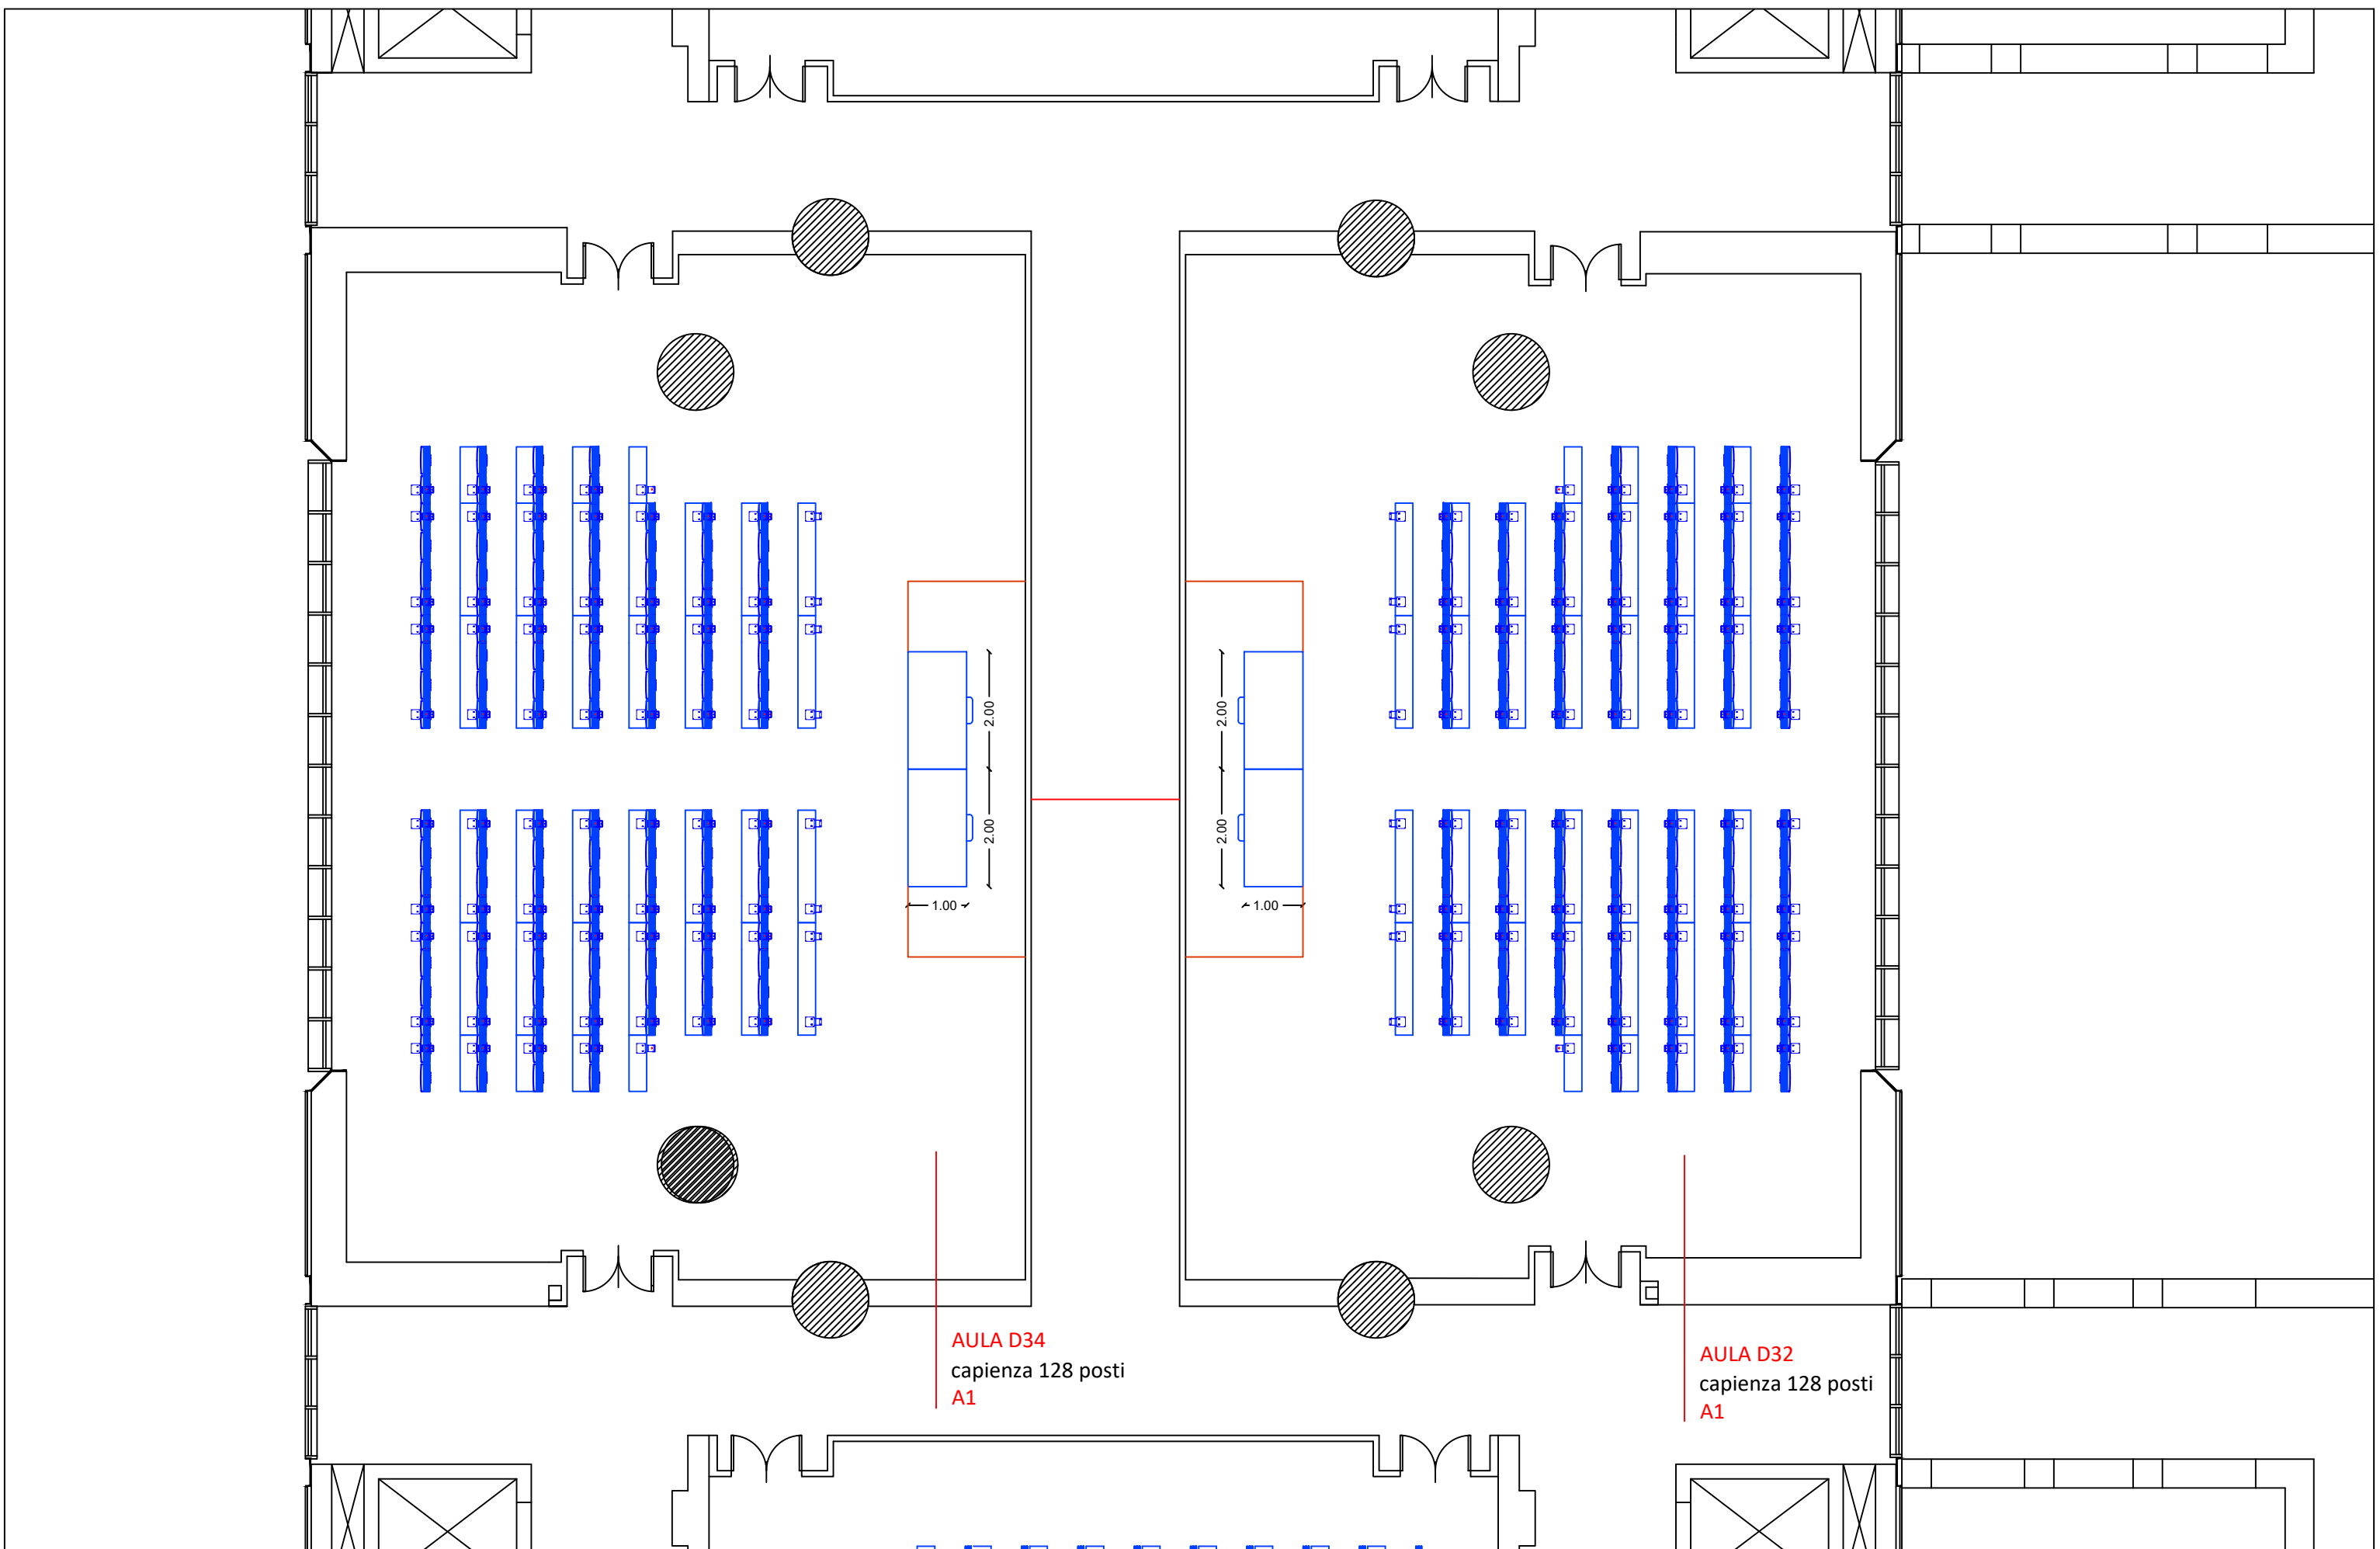



AULA D34
 capienza 128 posti
 A1

AULA D32
 capienza 128 posti
 A1



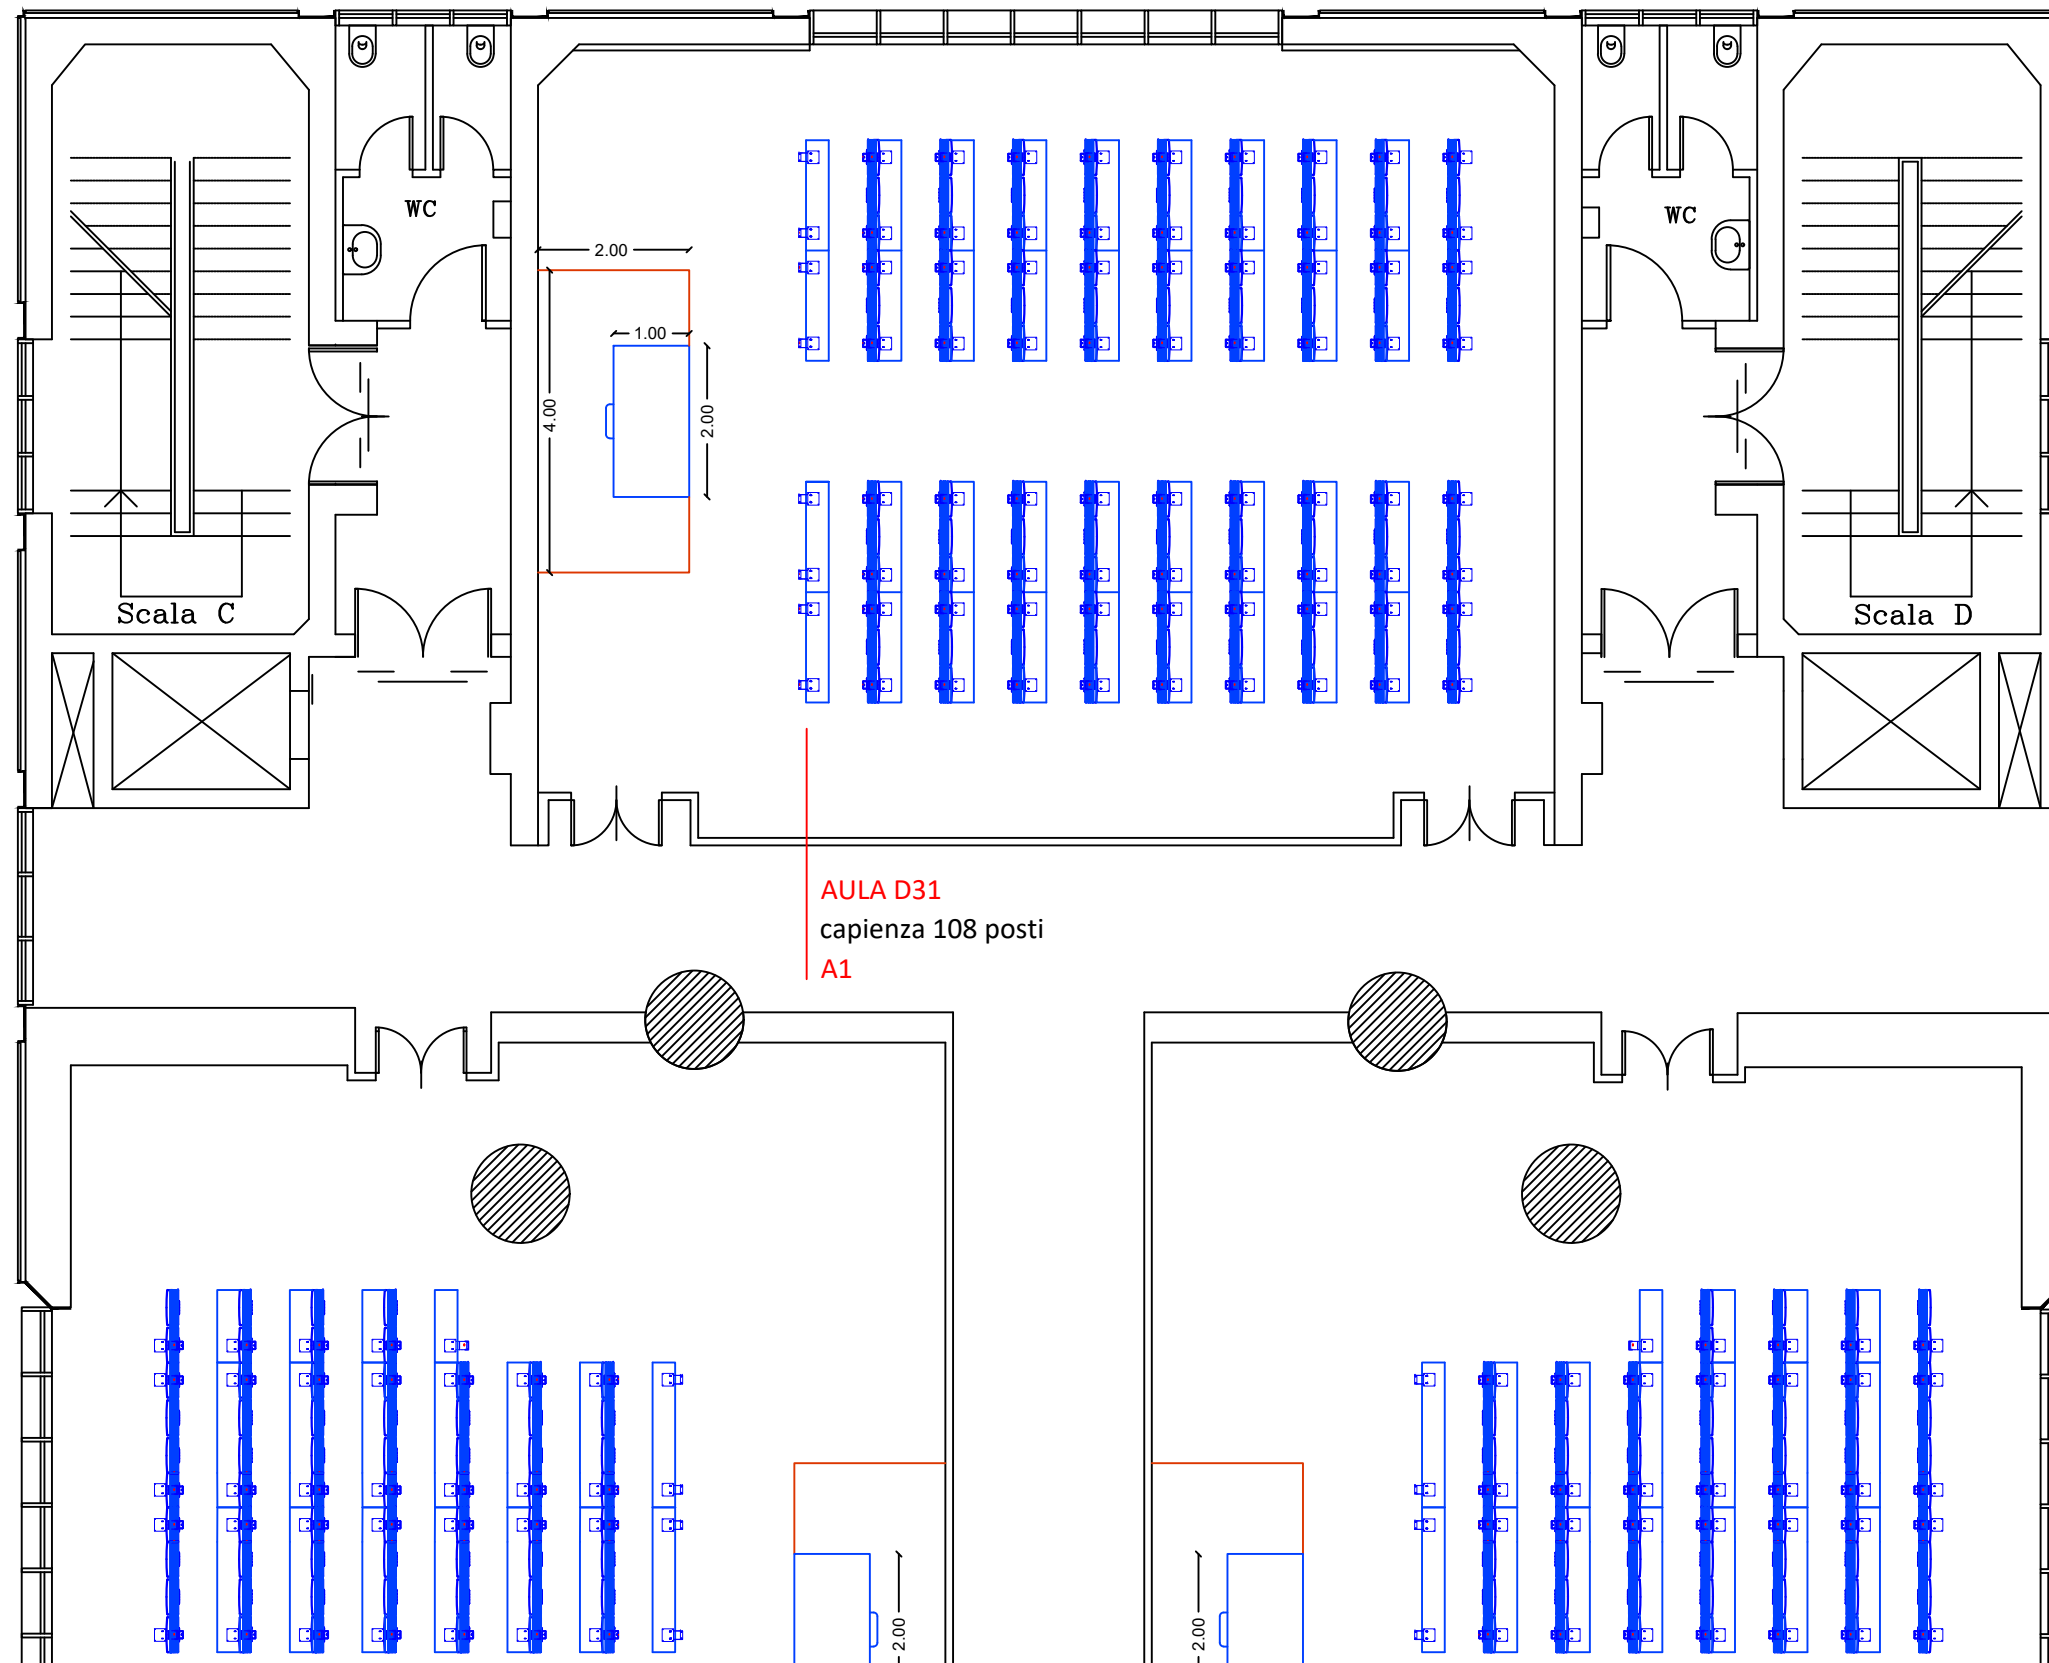


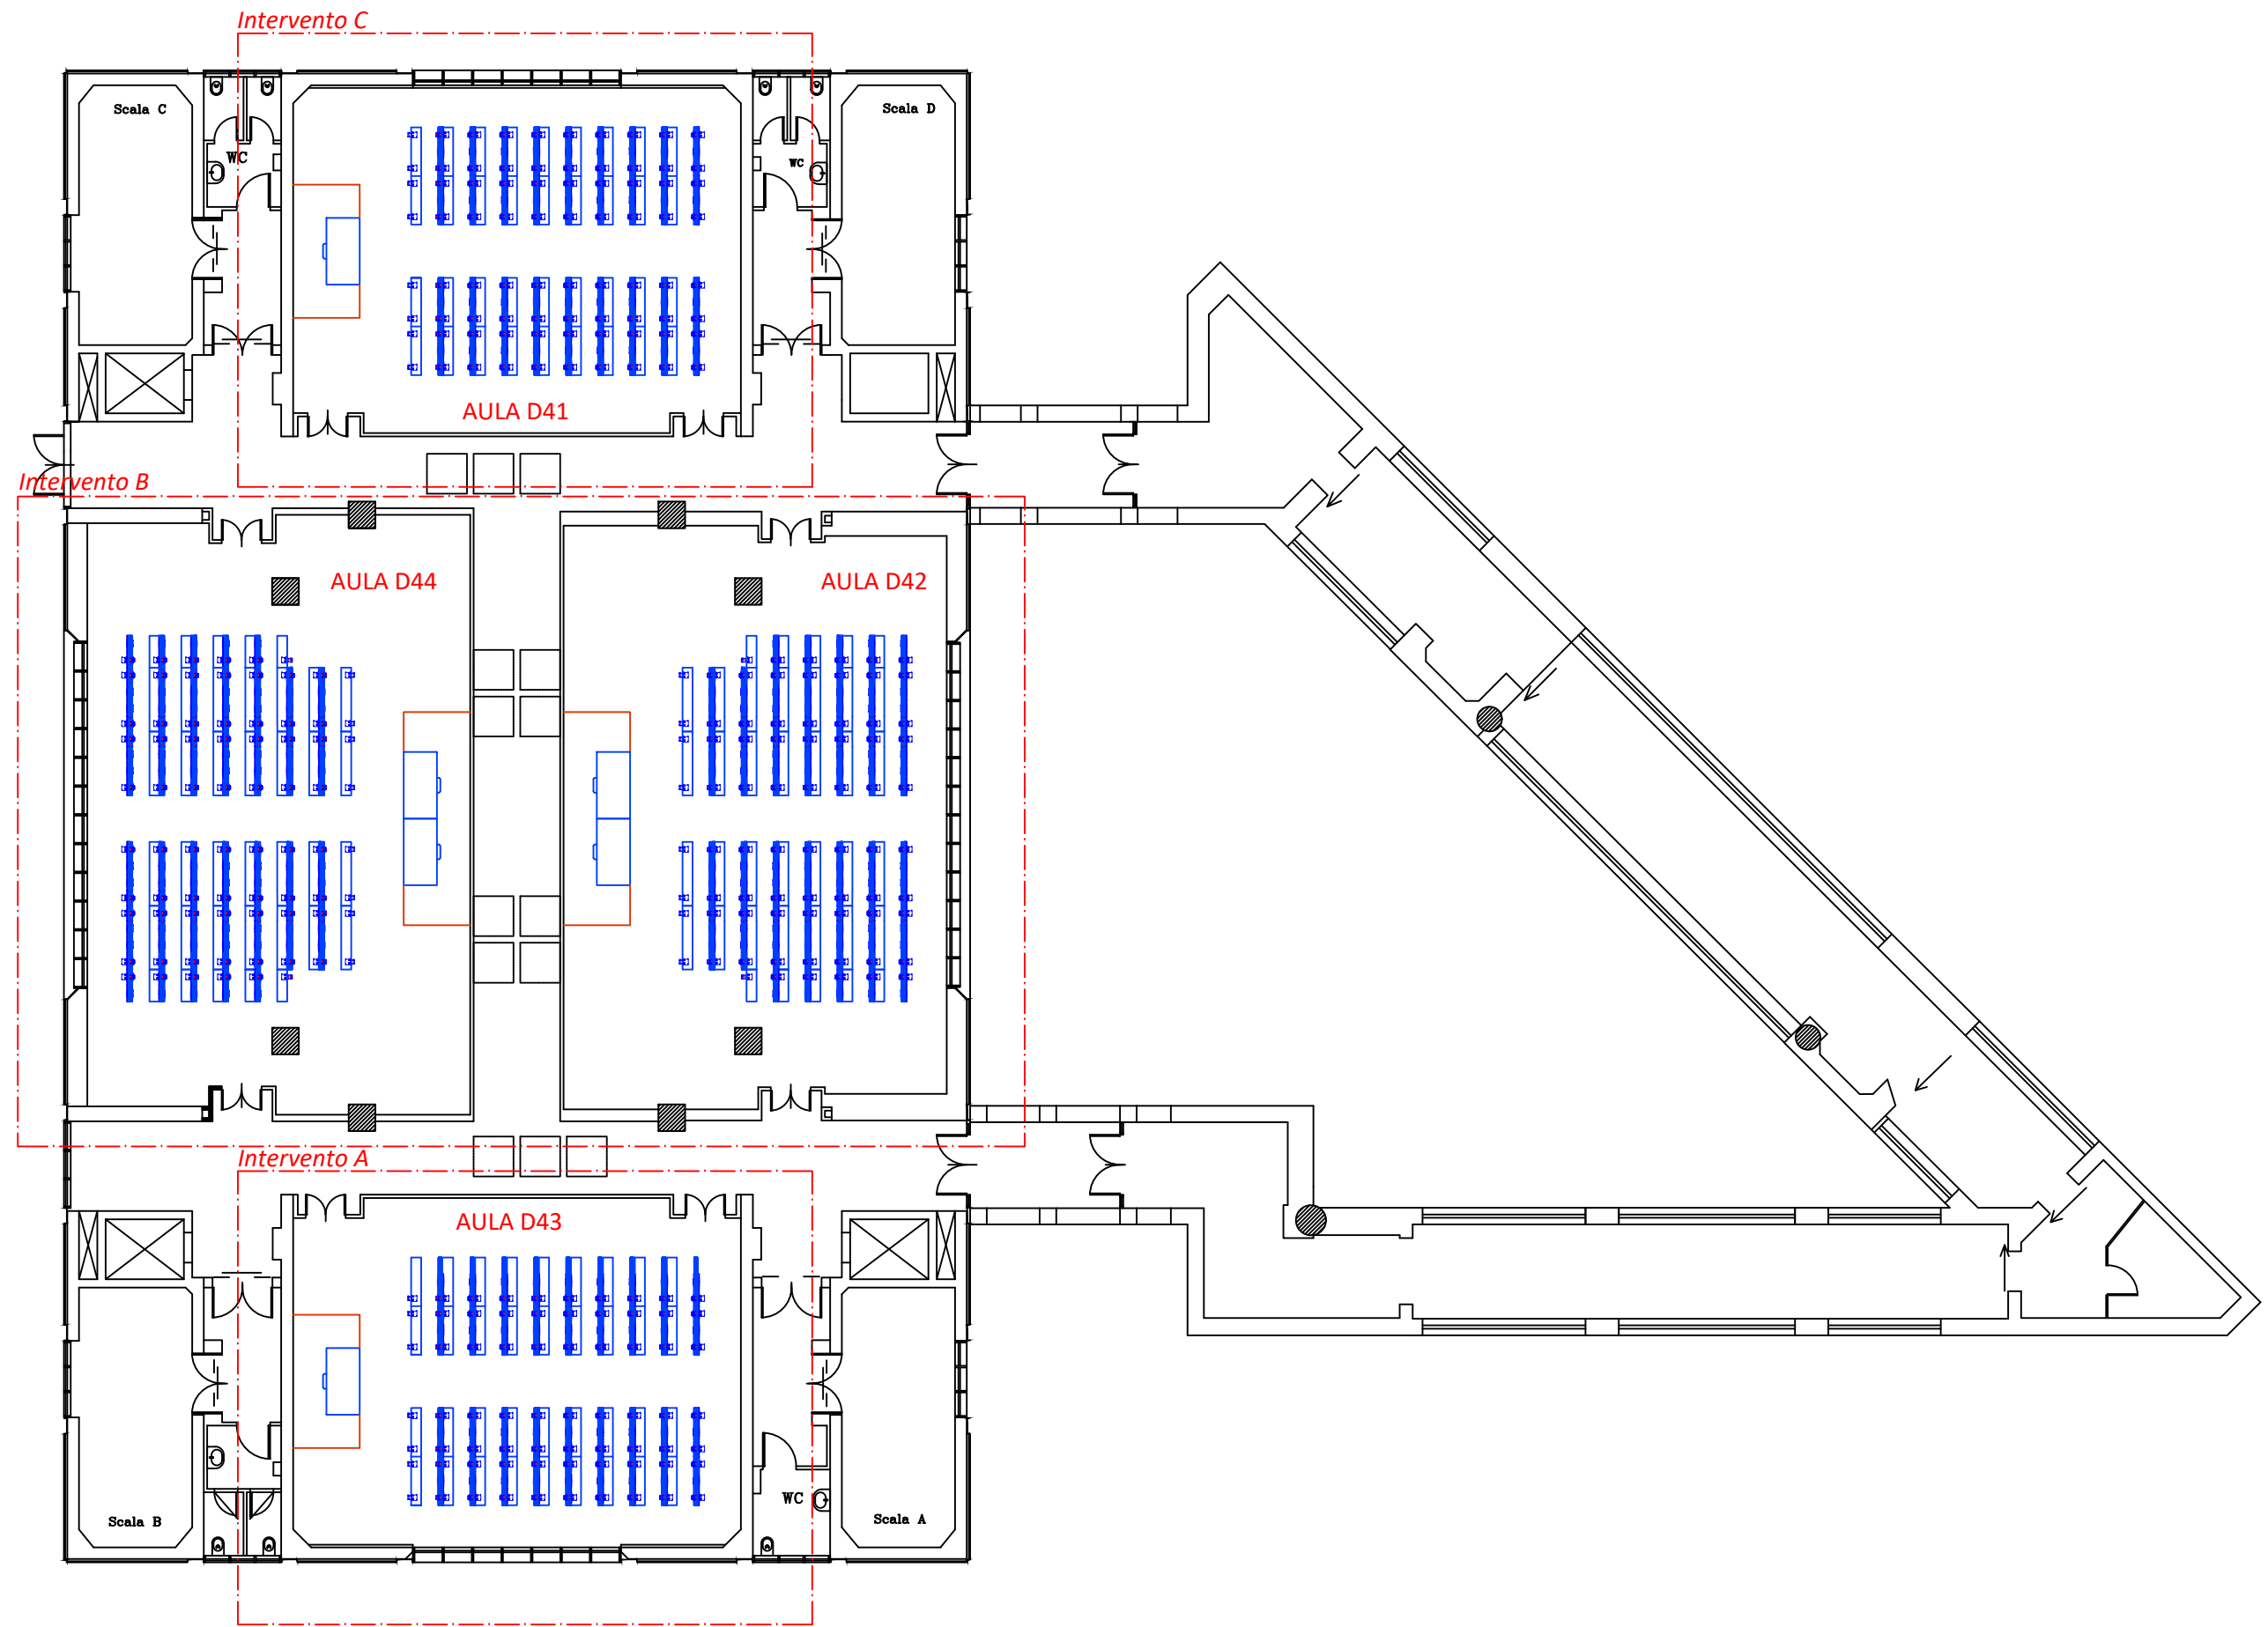

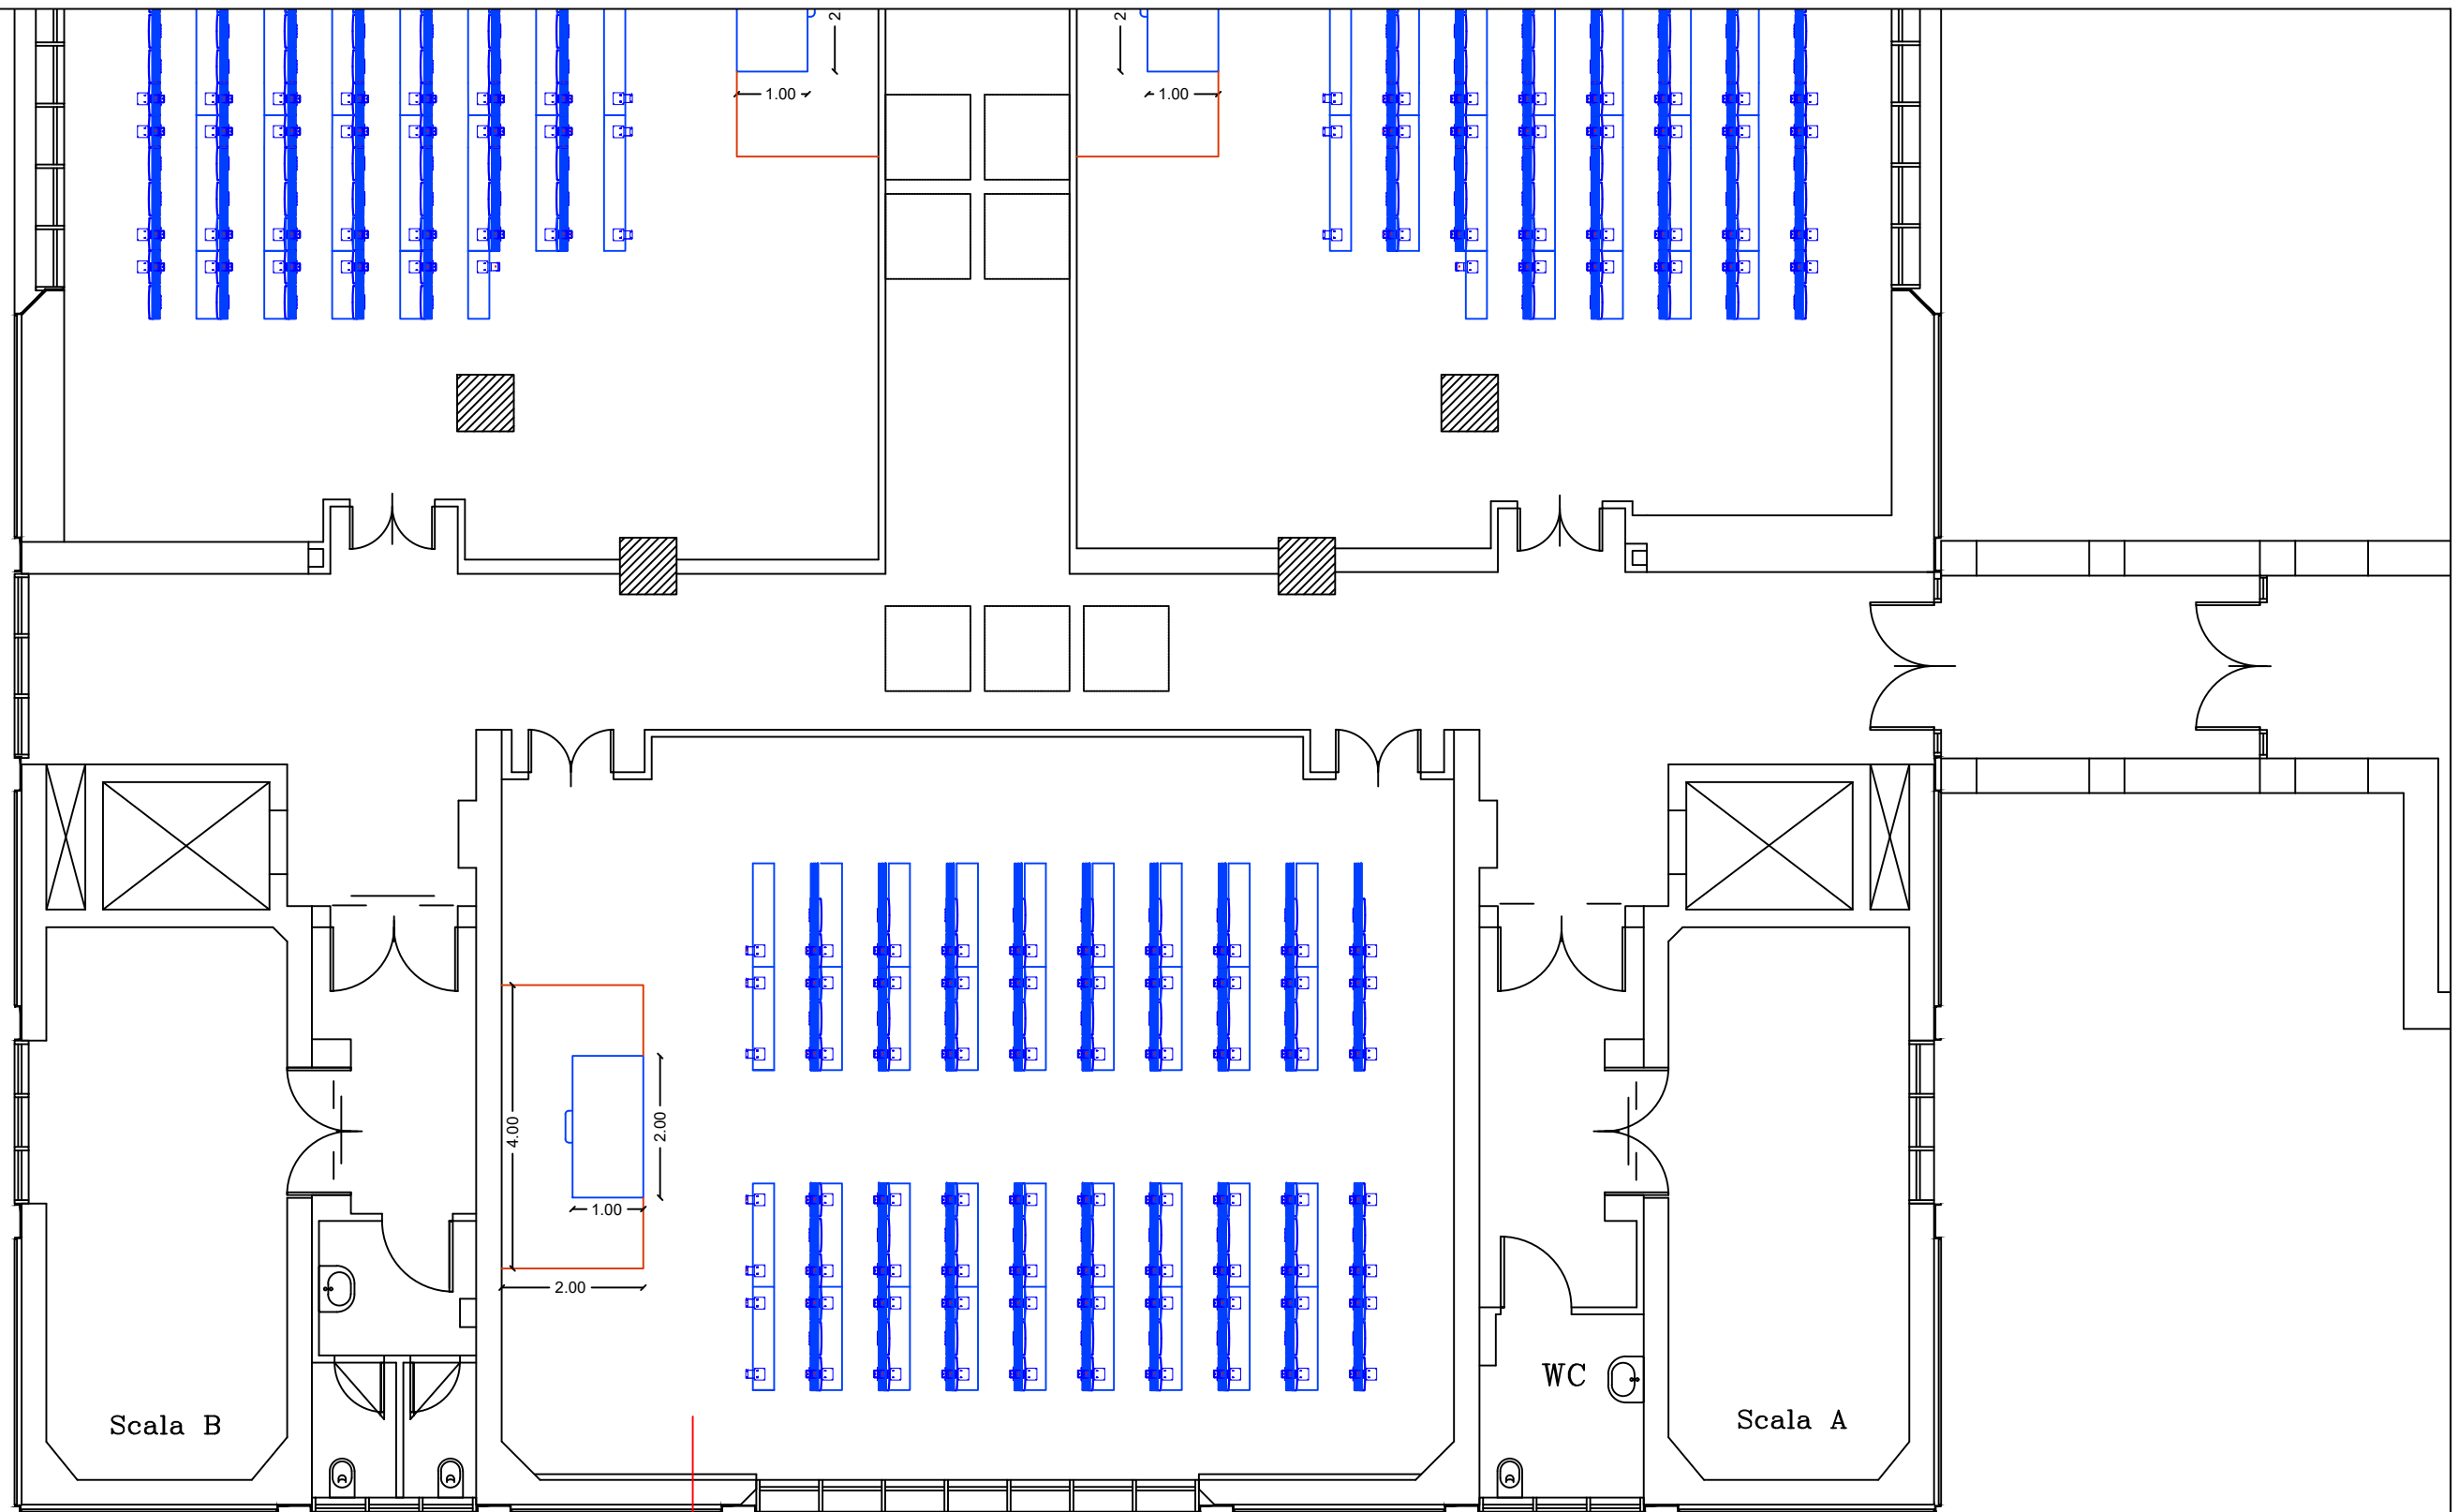

AULA D43
 capienza 108 posti
 A1



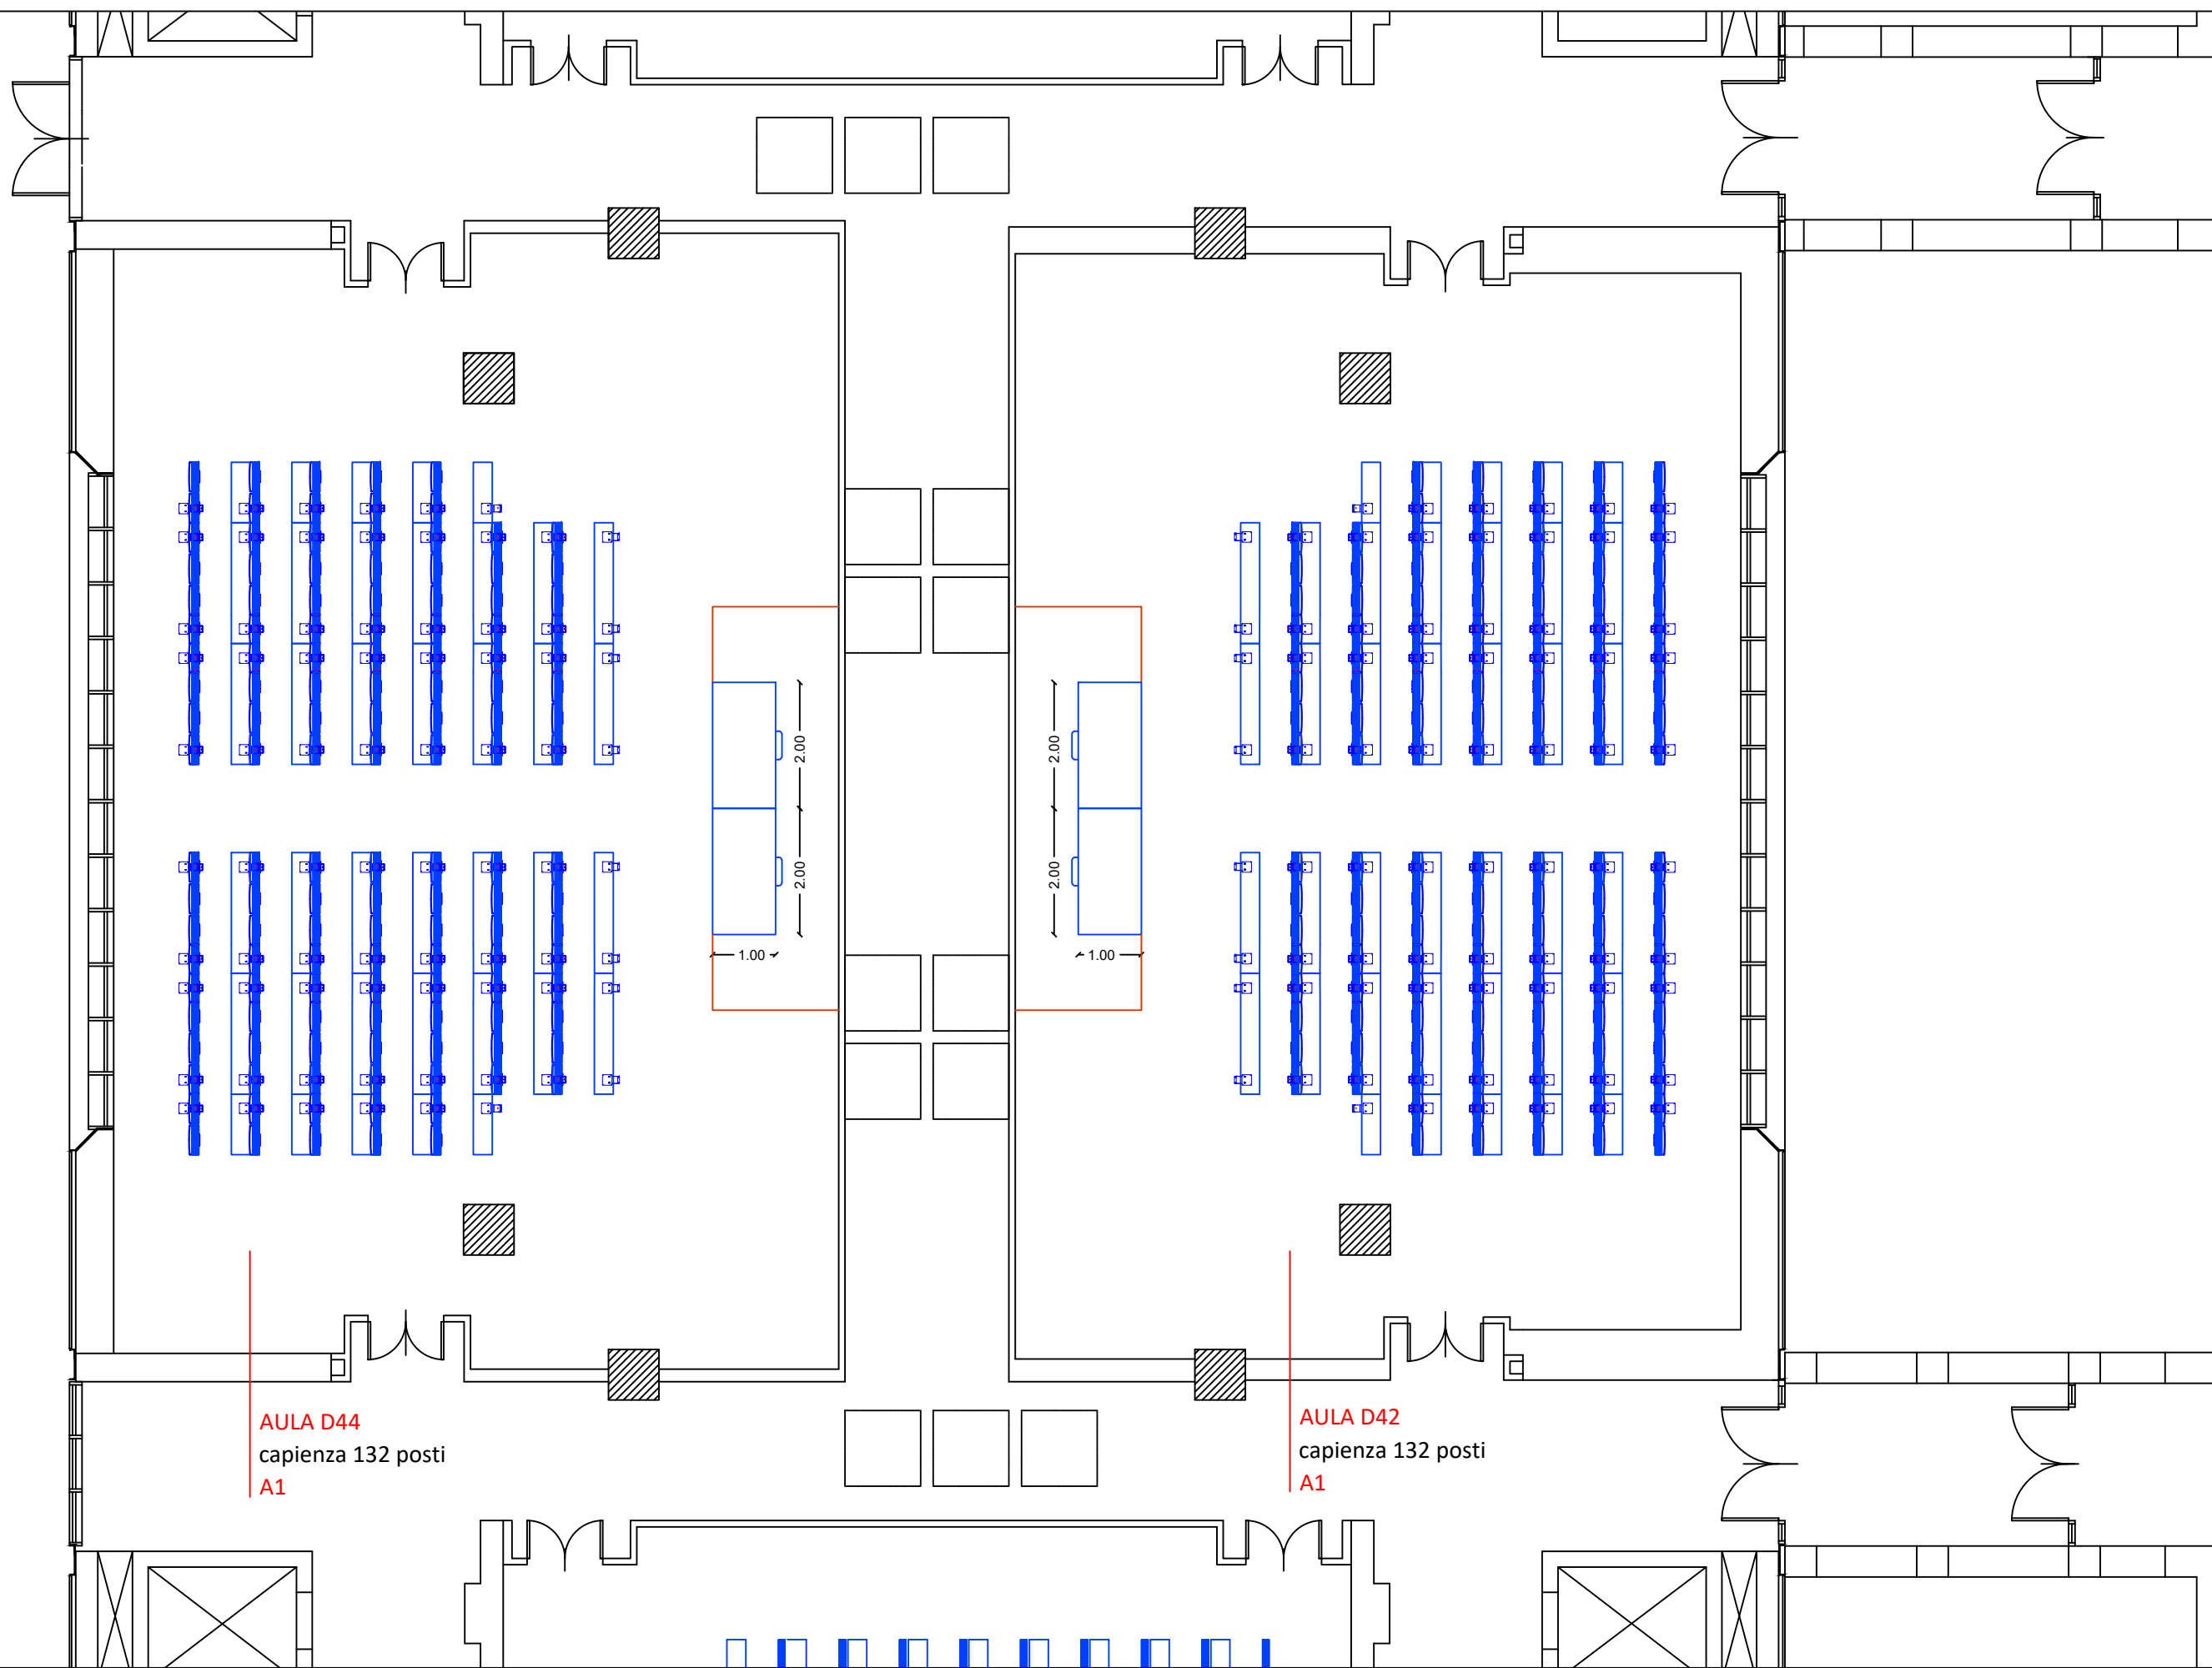

AULA D44
 capienza 132 posti
 A1

AULA D42
 capienza 132 posti
 A1



