




UNIVERSITA' DEGLI STUDI DI CATANIA

Area della Progettazione, dello Sviluppo Edilizio e della Manutenzione

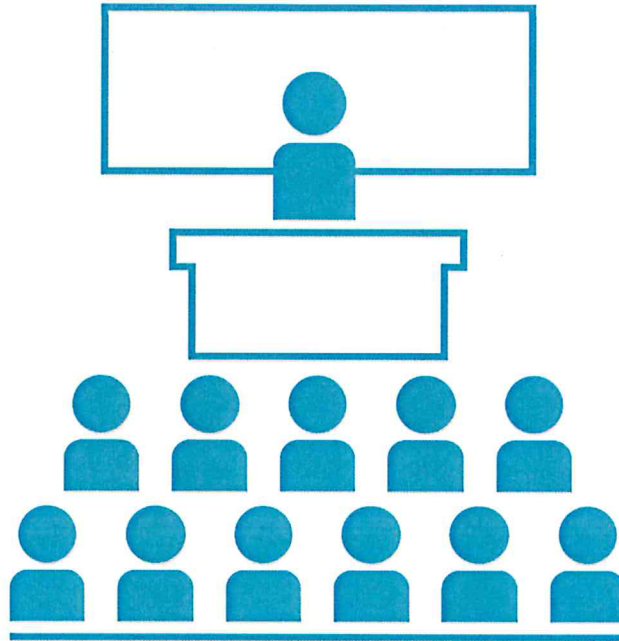

Progettisti aspetti edili e tecnico amministrativi:

- geom. orazio arena
- arch. barbara carfi
- ing. umberto grimaldi
- geom. giuseppe mazzeo
- arch. eleonora porto

Progettisti aspetti termomeccanici:

- ing. giuseppe castrogiovanni
- ing. andrea lo giudice

Progettisti aspetti elettrici e speciali:

- ing. fabio filippino
- dott. francesco la spina
- p.i. alessandro molino

Coordinatore della sicurezza in fase di progettazione:

- geom. salvatore pulvirenti

Visto: IL RUP

- arch. sebastiano pulvirenti

Visto: IL DIRIGENTE

- dott. carlo vicarelli



## Progetto Aule didattiche Ateneo di Catania

*Interventi di manutenzione e arredamento aule*

Elaborato  
grafico\_ARR:

**BLOCCO 2 - Agraria Bioscientifico**


Data:

Settembre 2018

## LEGENDA


### TIPOLOGIA ARREDO STATO DI FATTO


- A** sedute in piano
- B** sedute su gradoni lineari
- C** sedute su gradoni curvi
  
- 1** sedute multiple fisse con banco lavoro
- 2** sedute multiple fisse con ribaltina
- 3** sedute multiple fisse
- 3.a** sedute multiple fisse curve
- 4** sedie singole e tavoli studio
- 5** sedie singole
- 6** sedie multiple non fissate con ribaltina
- 7** sedie singole con ribaltina

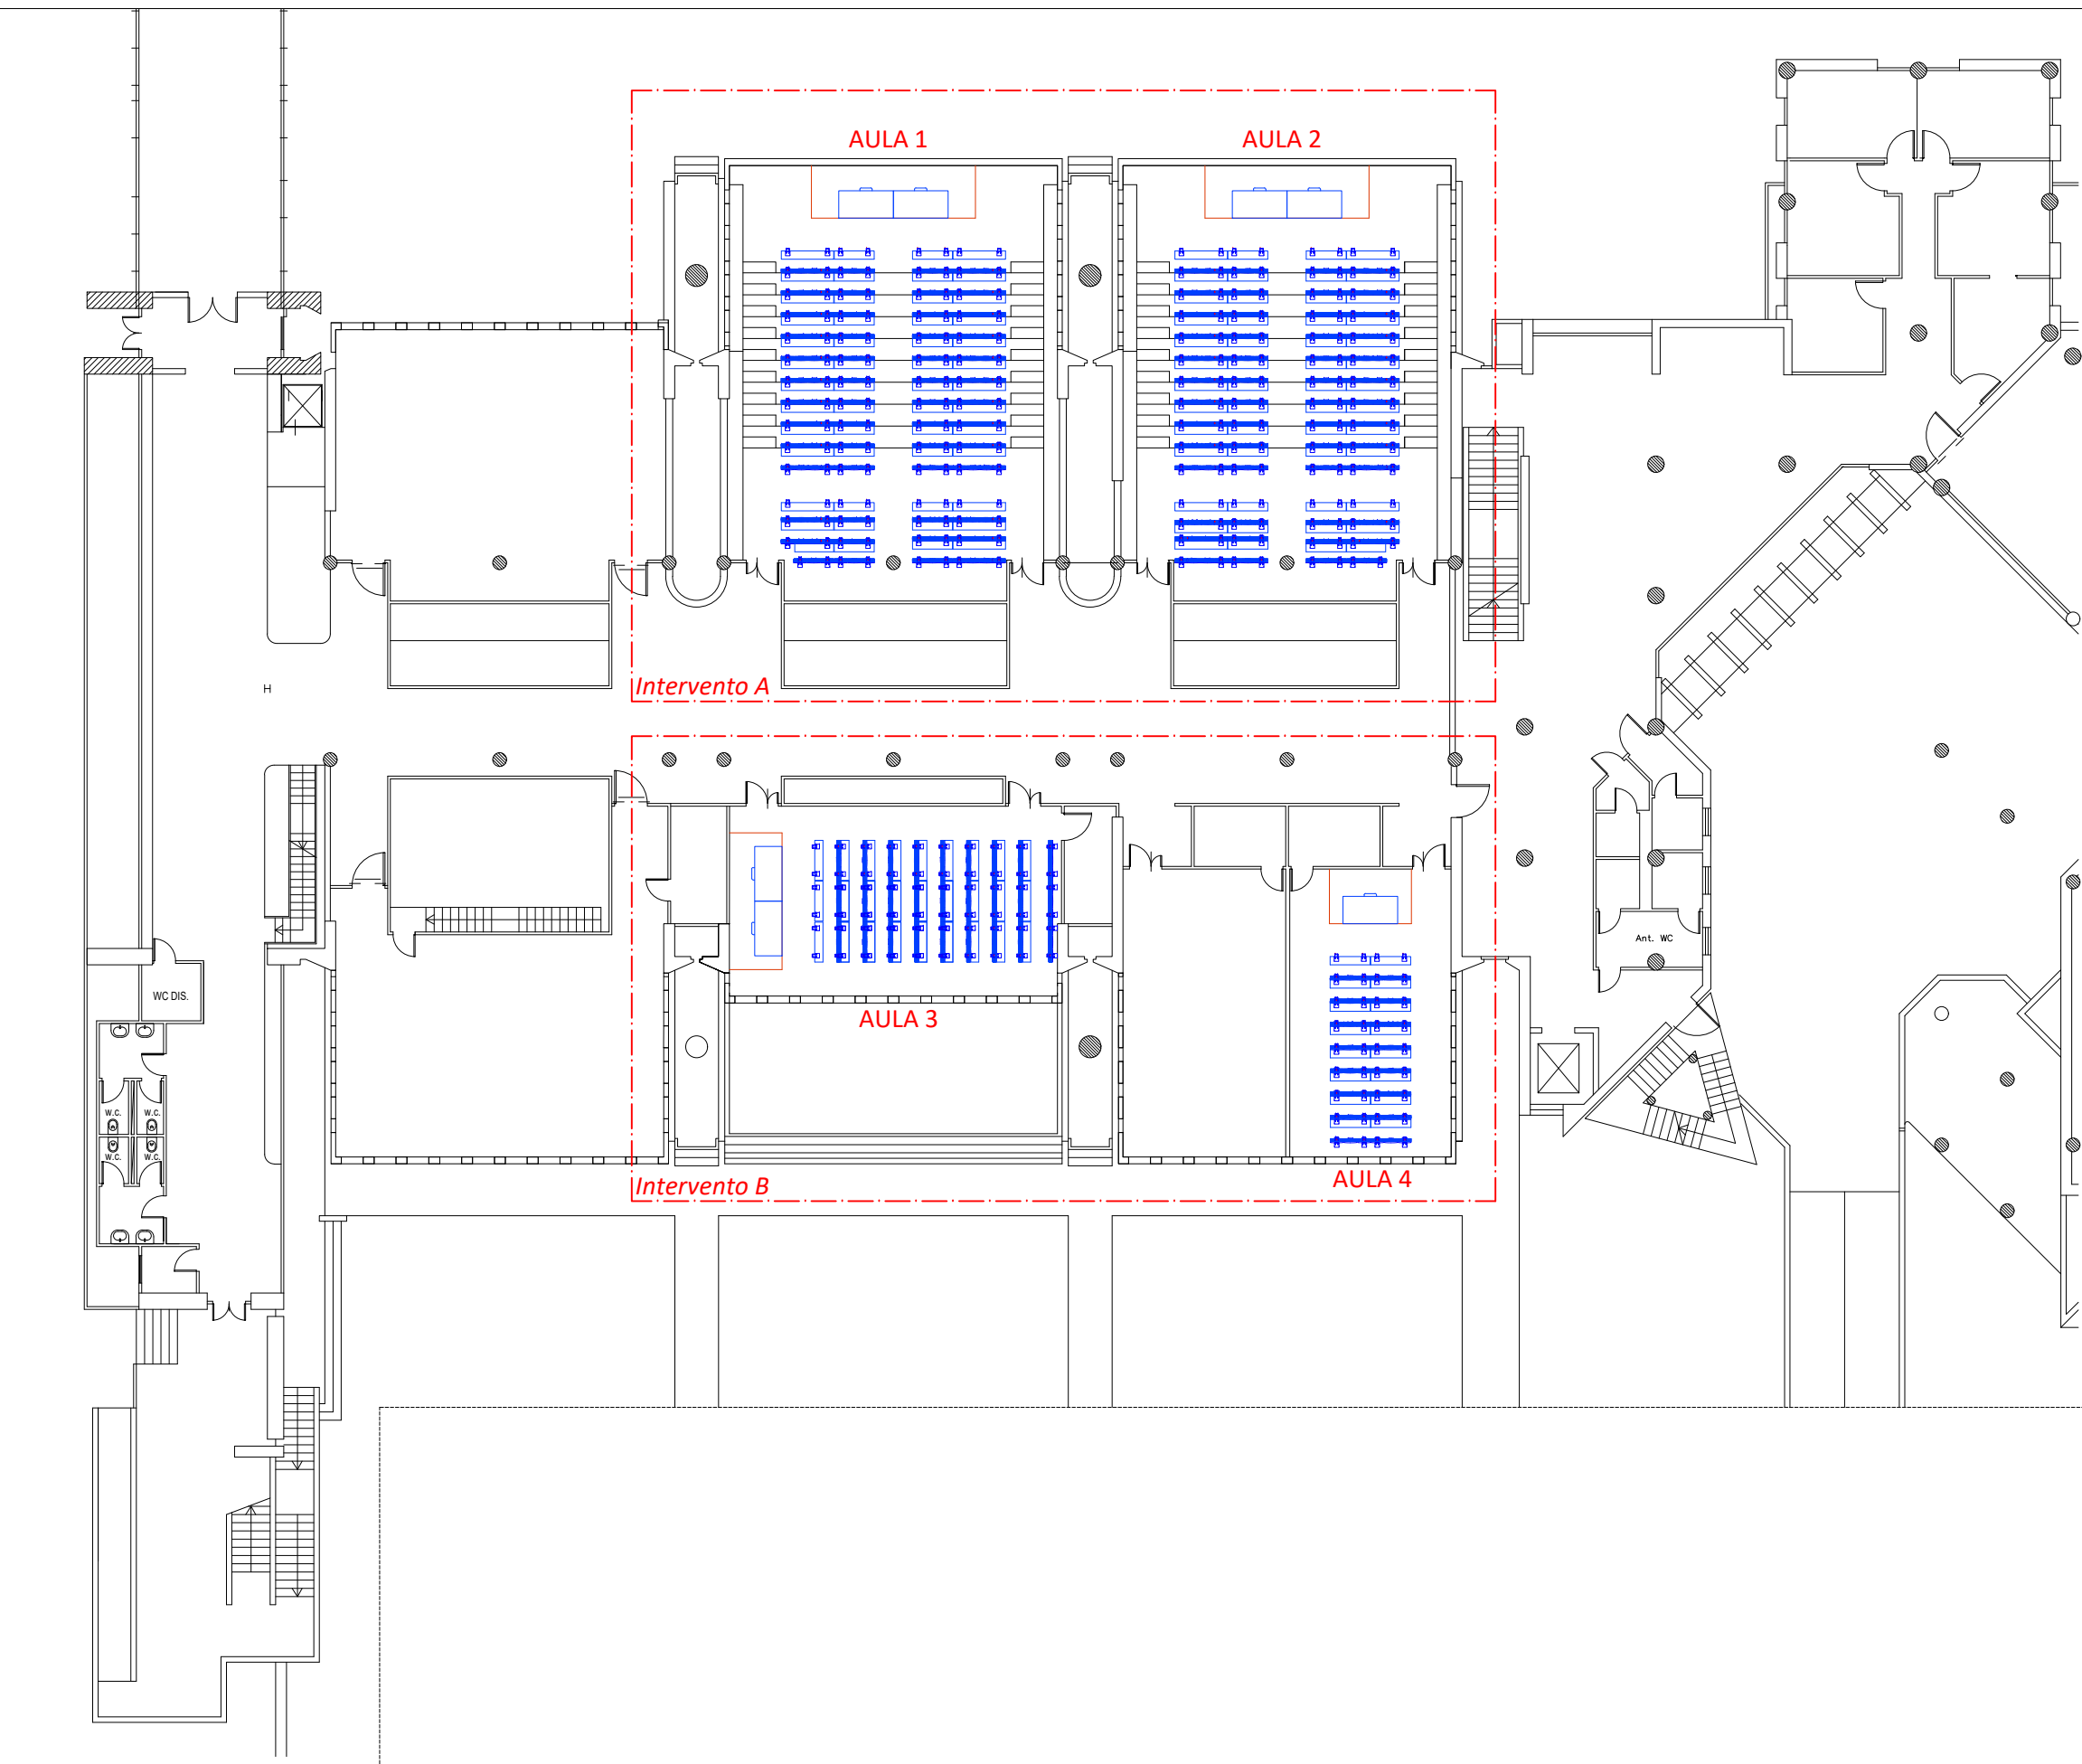



AULA 1  
capienza 181 posti  
B2


AULA 2  
capienza 181 posti  
B2

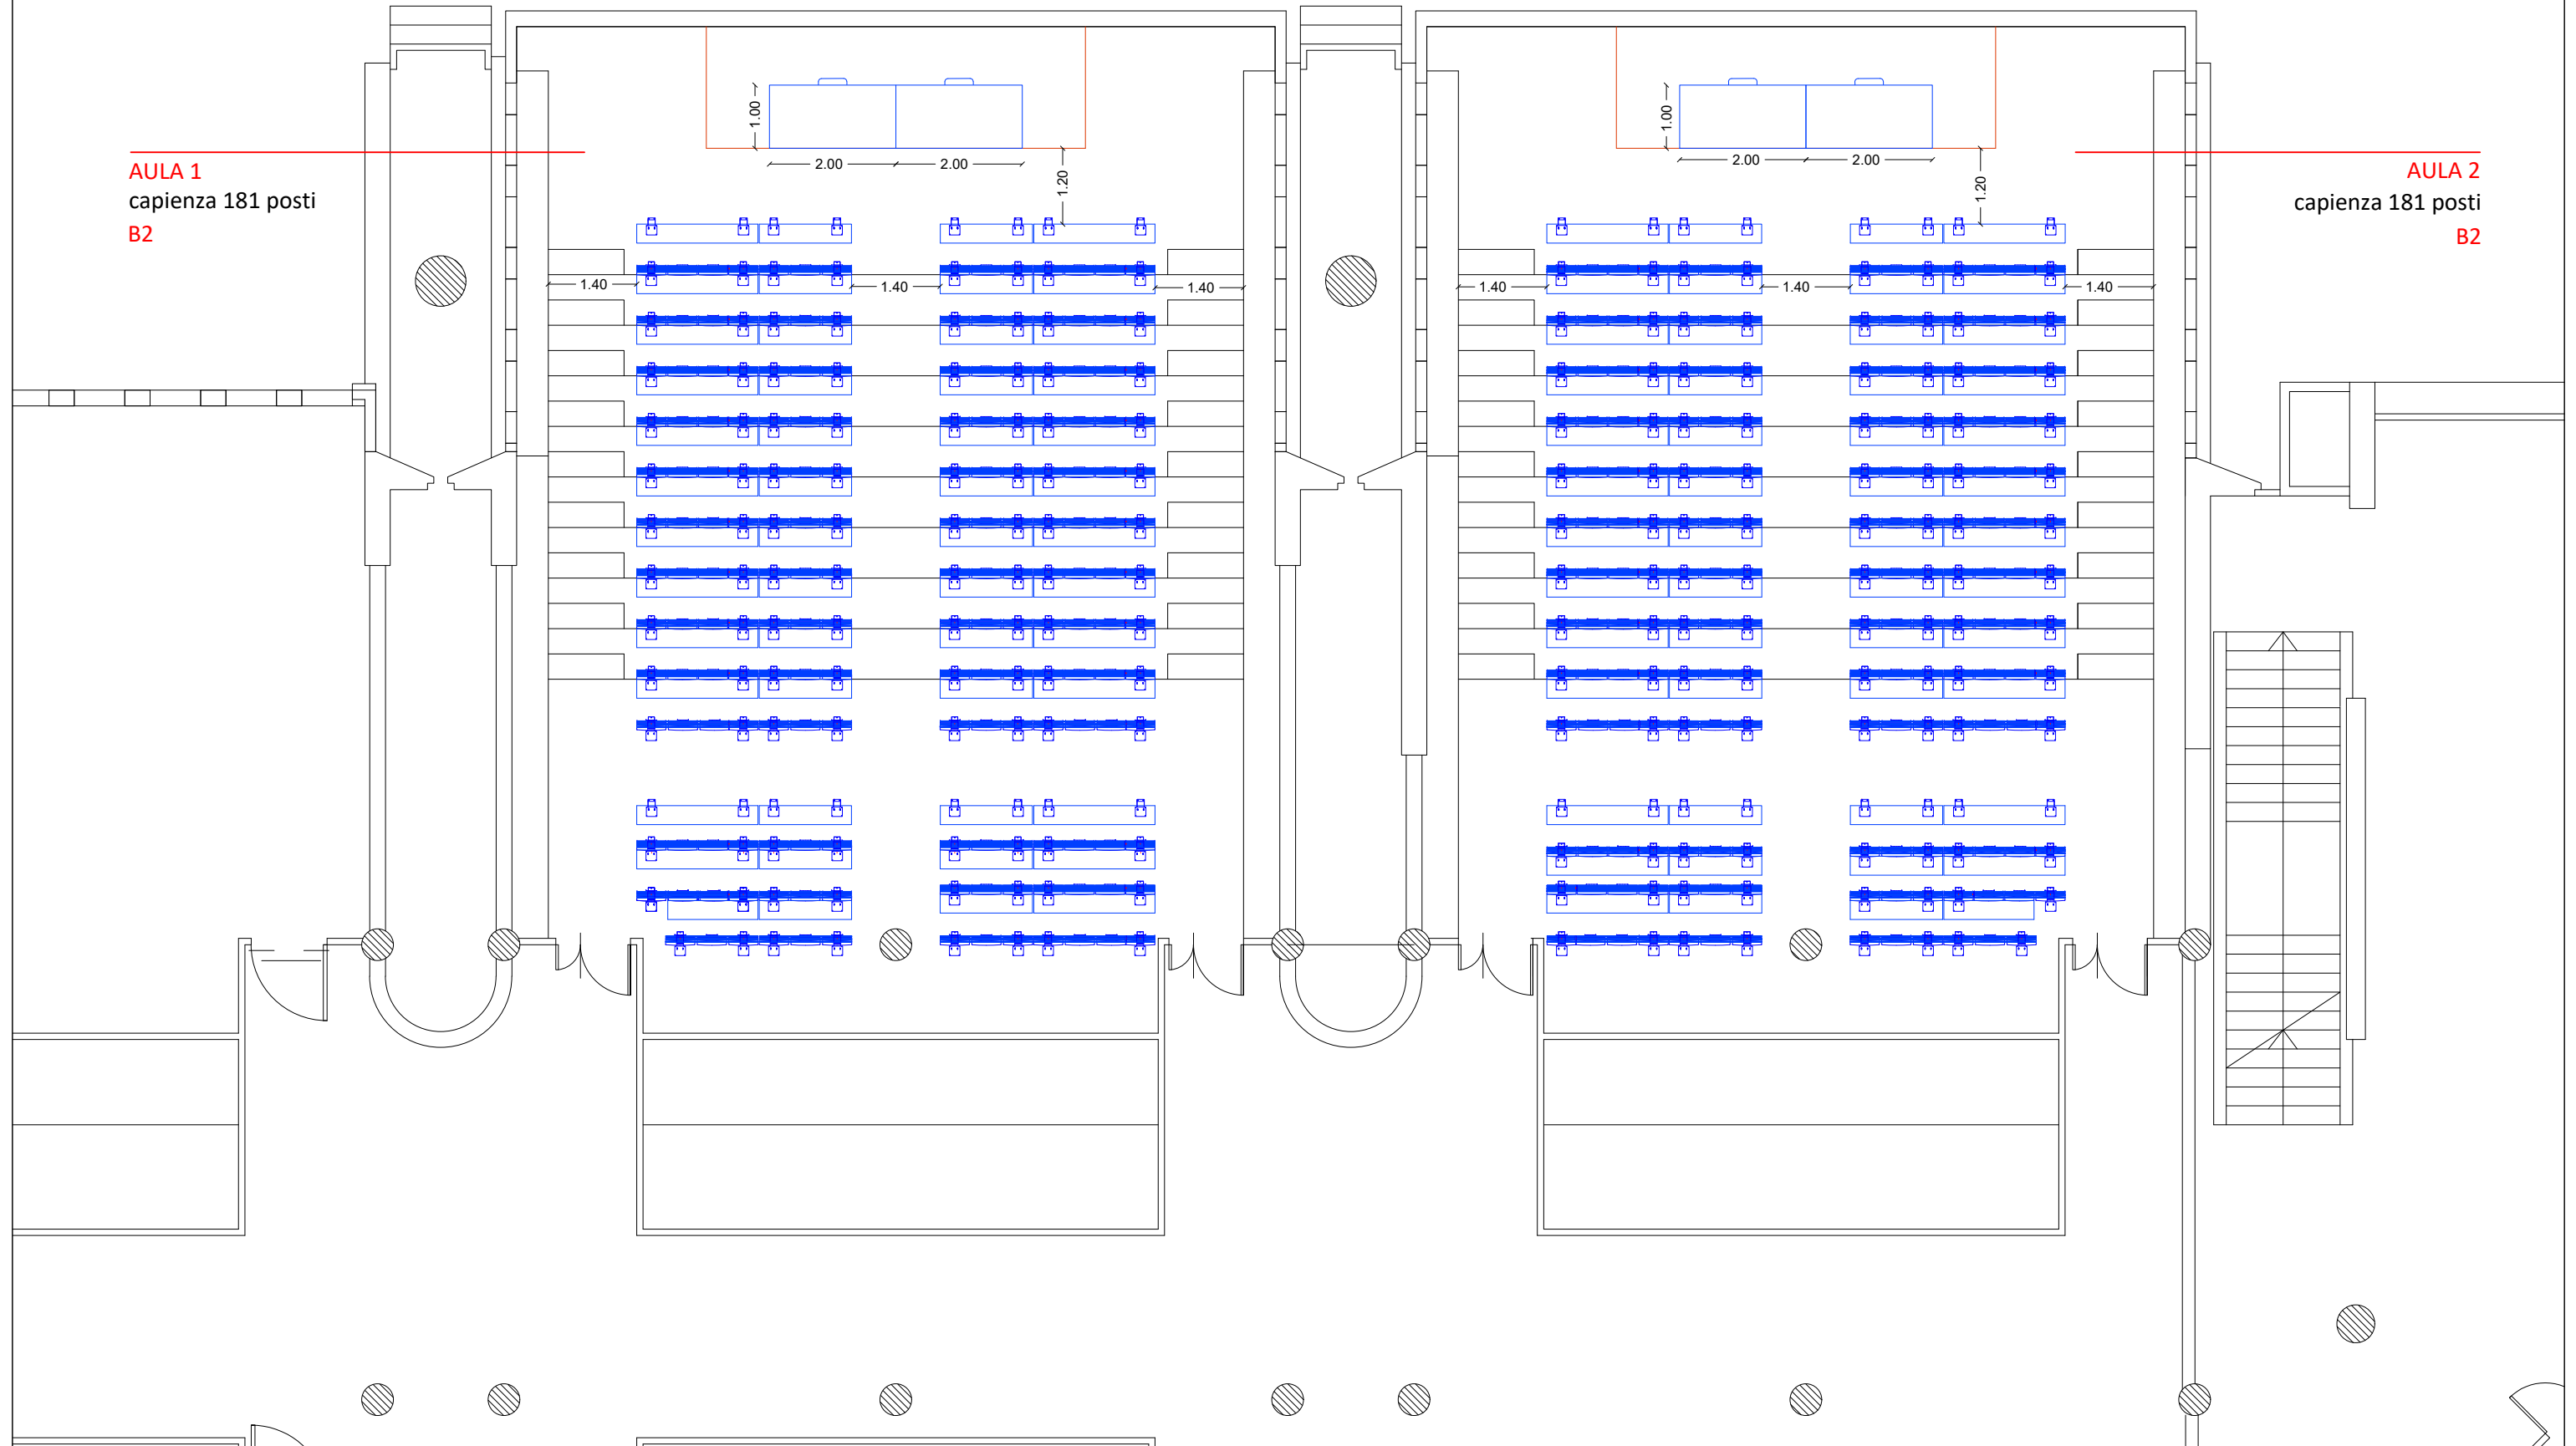

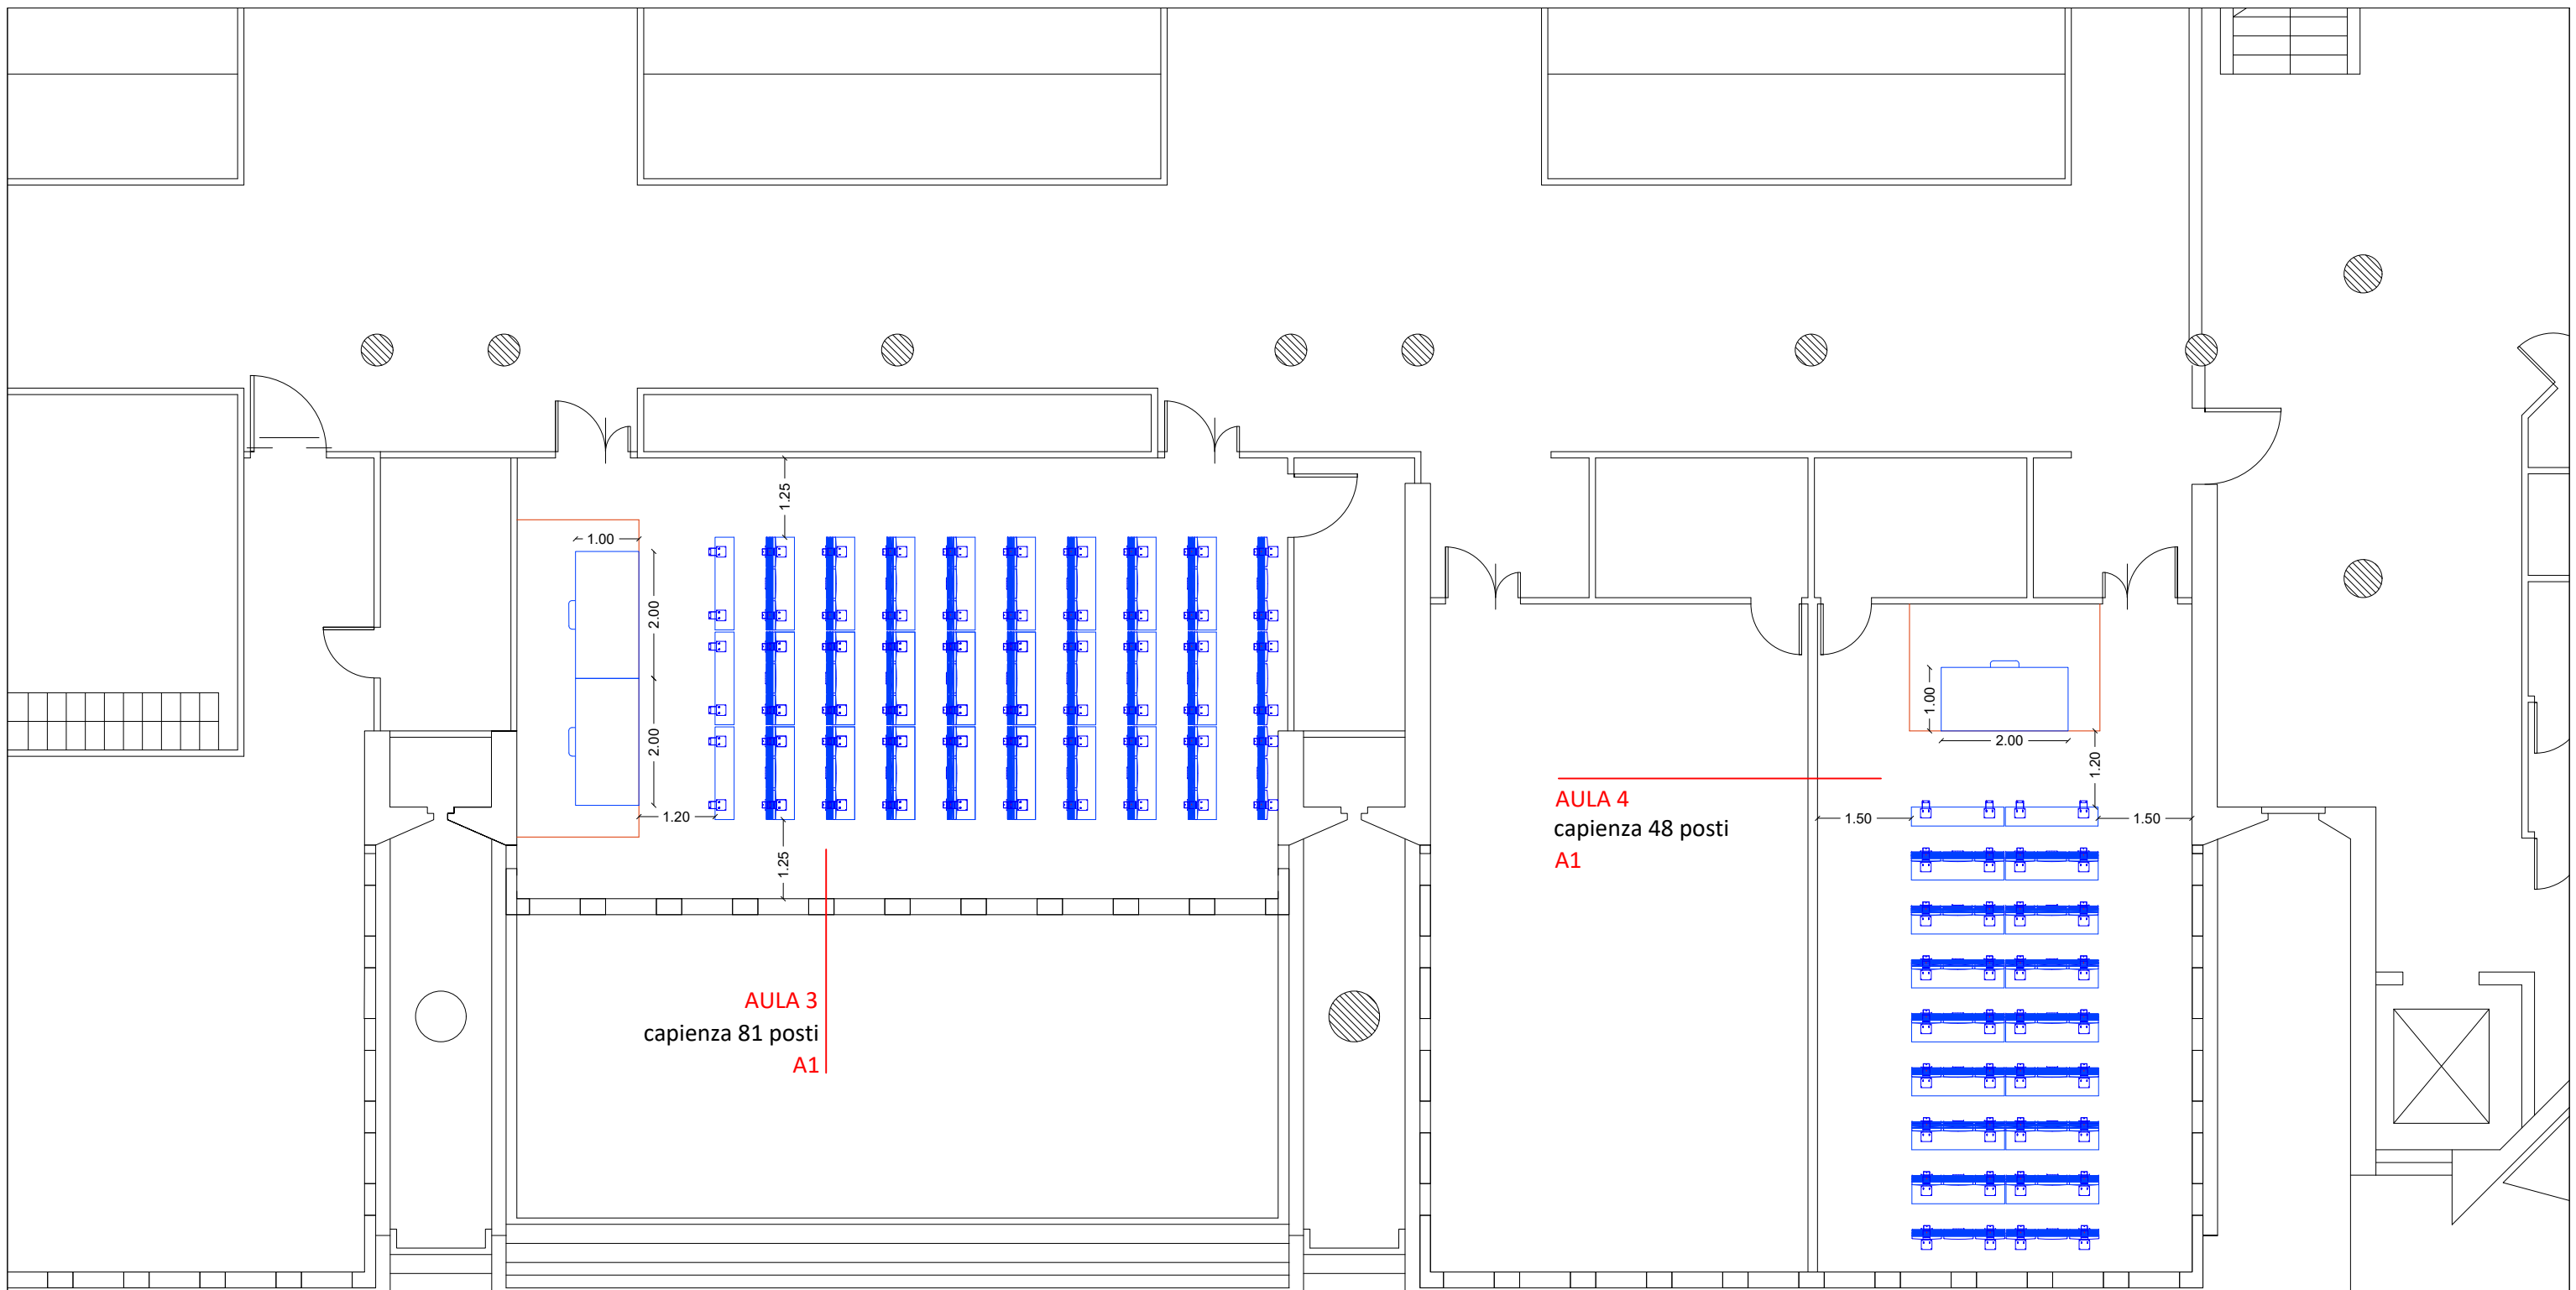

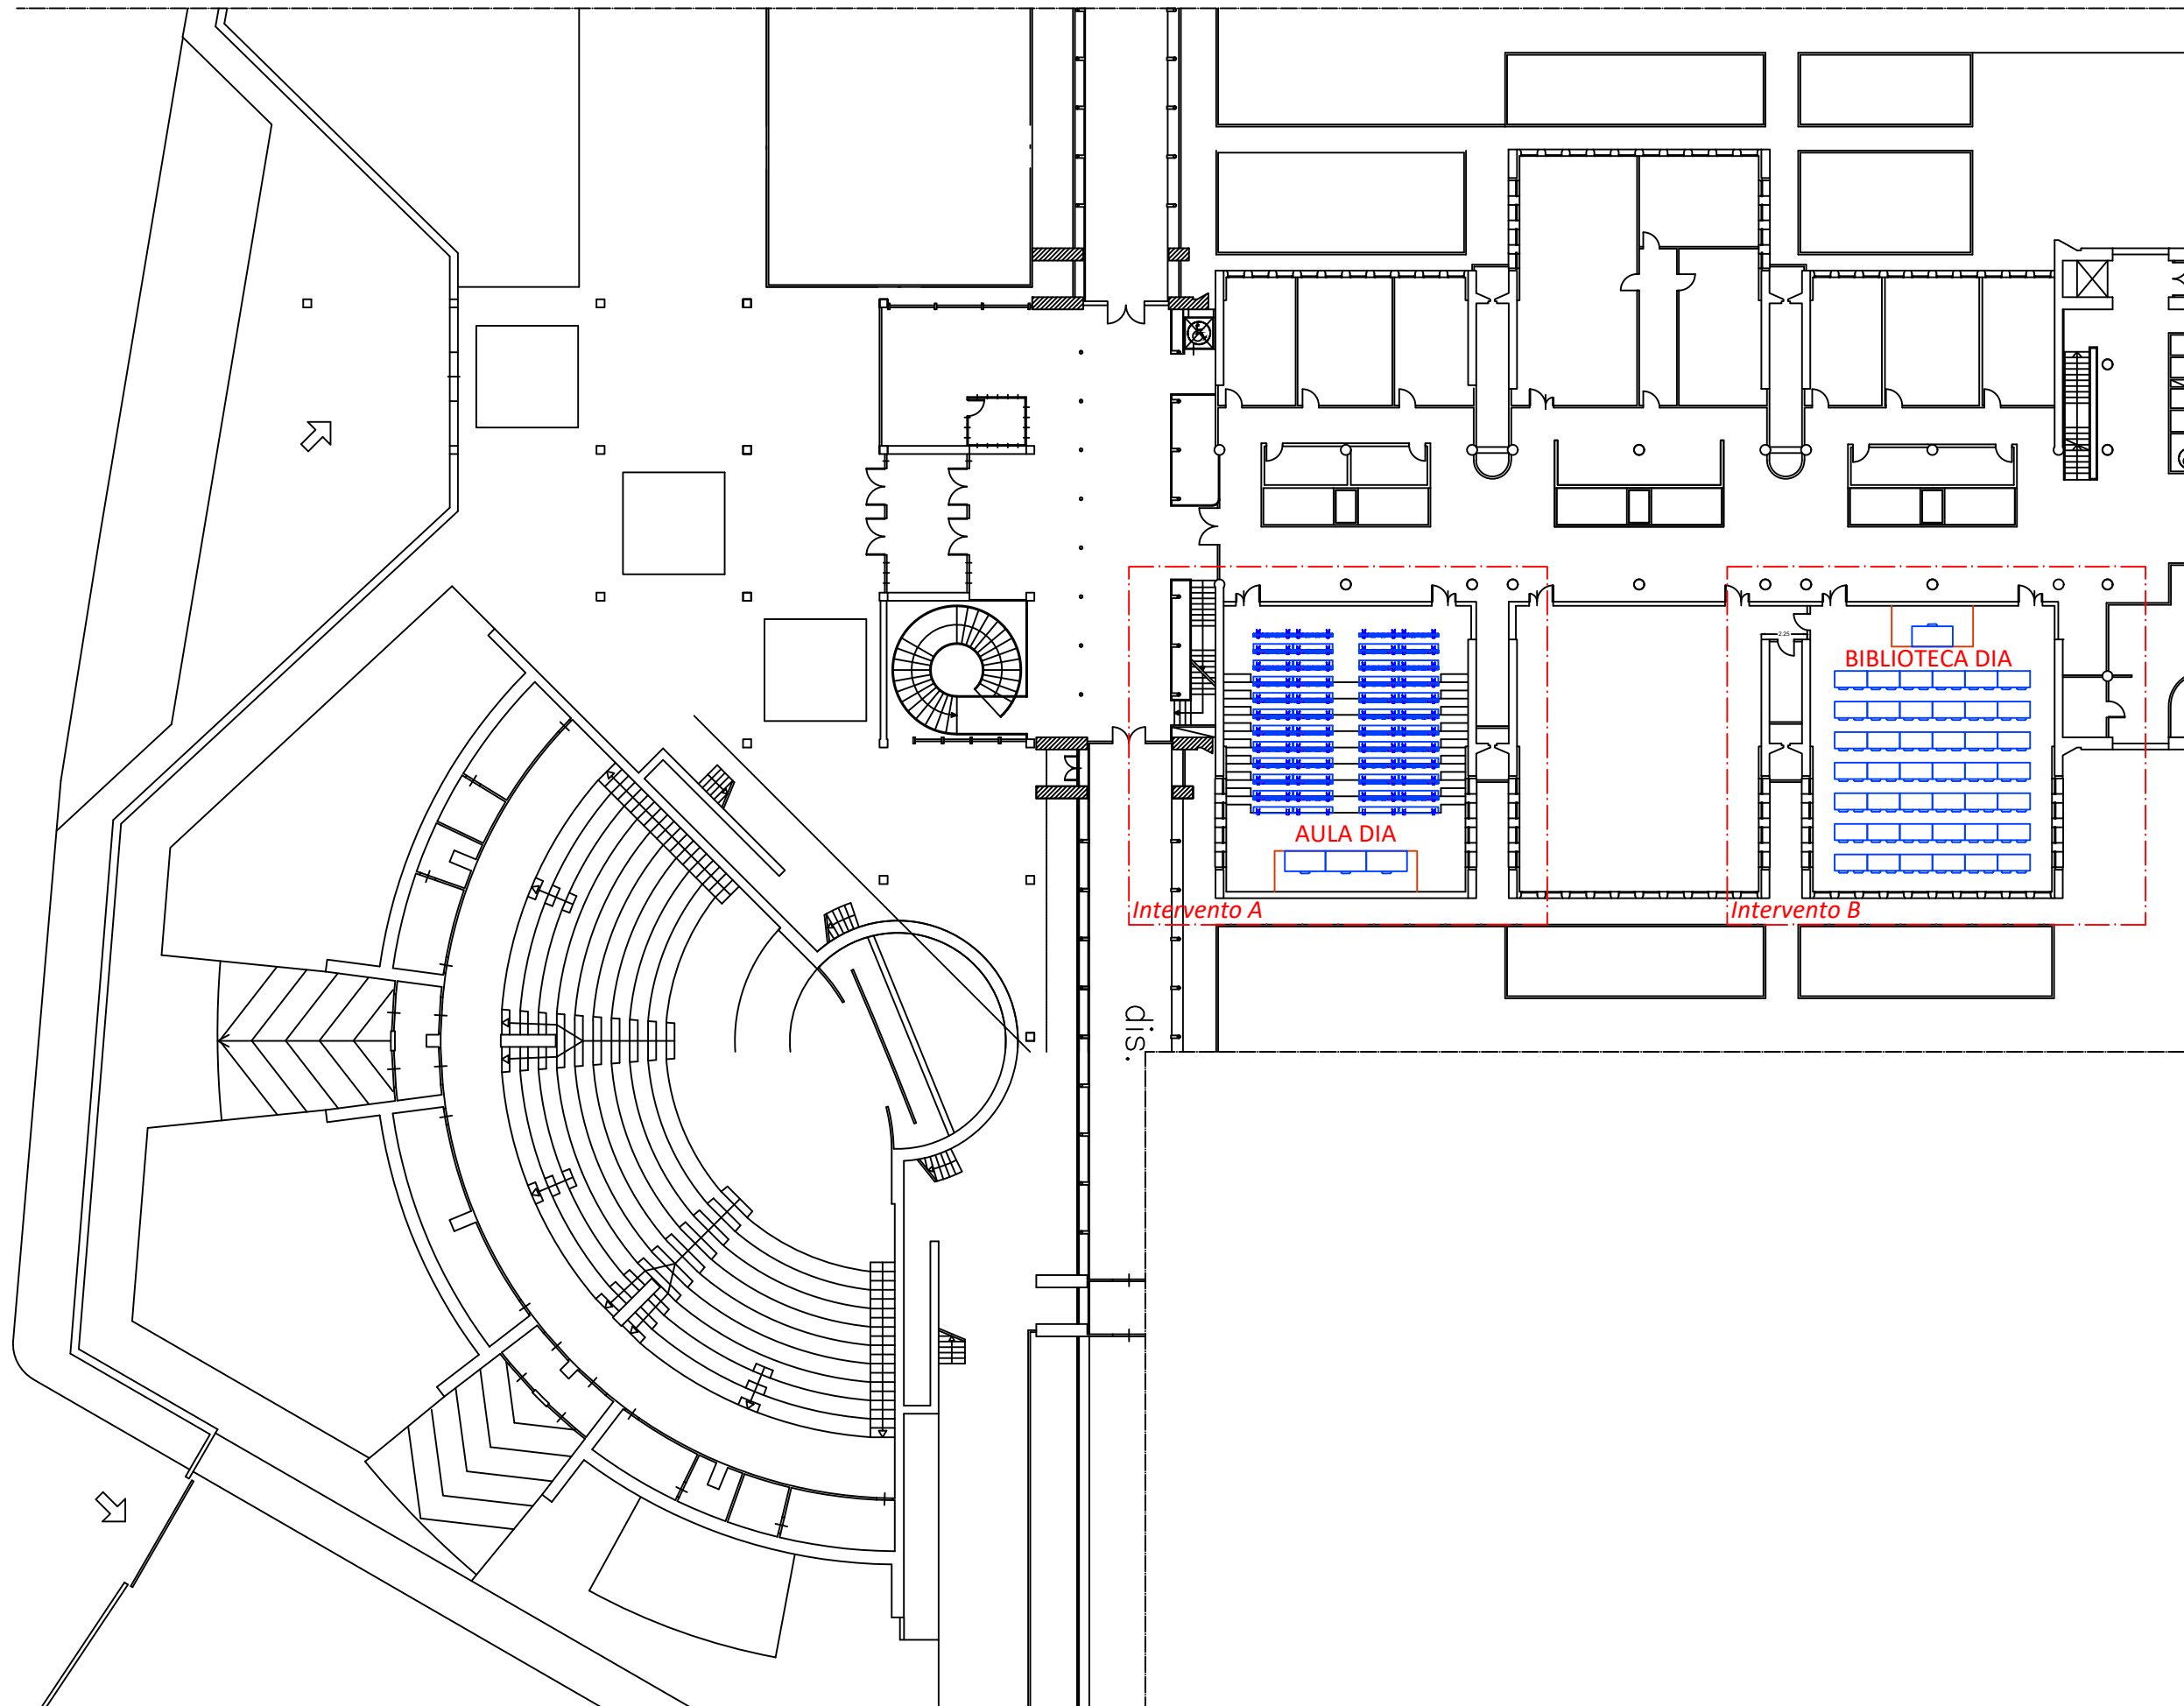

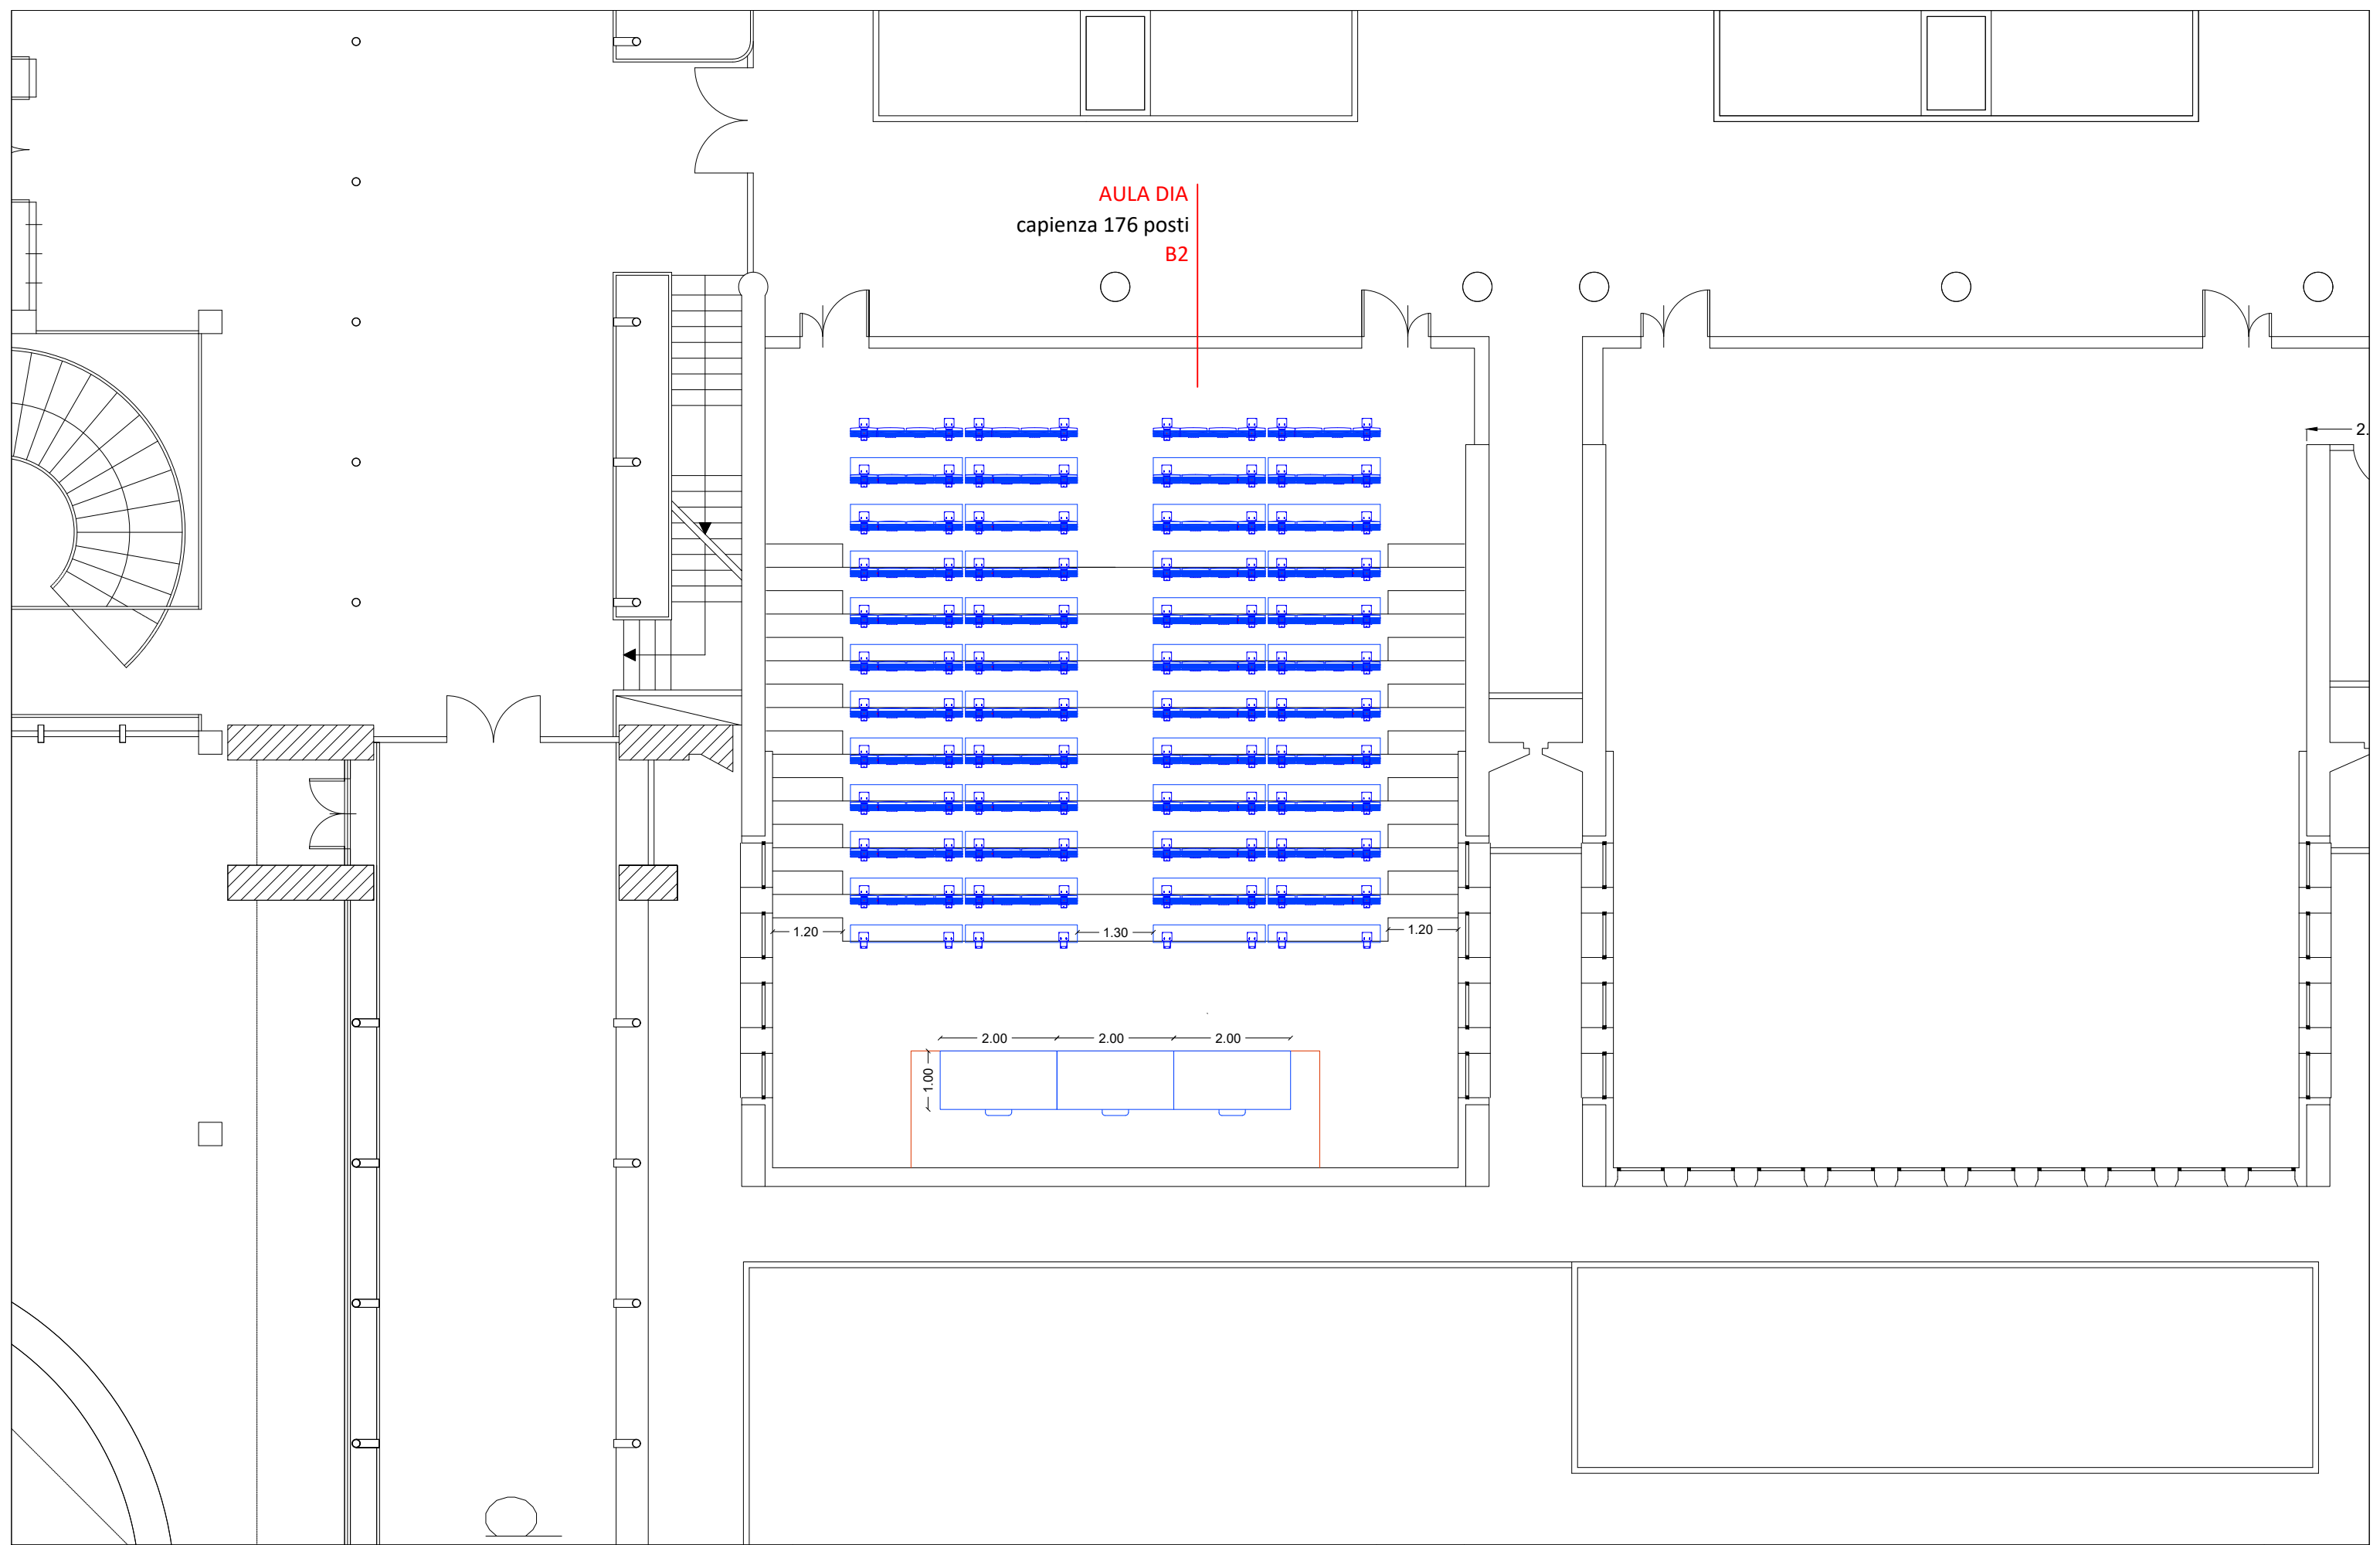


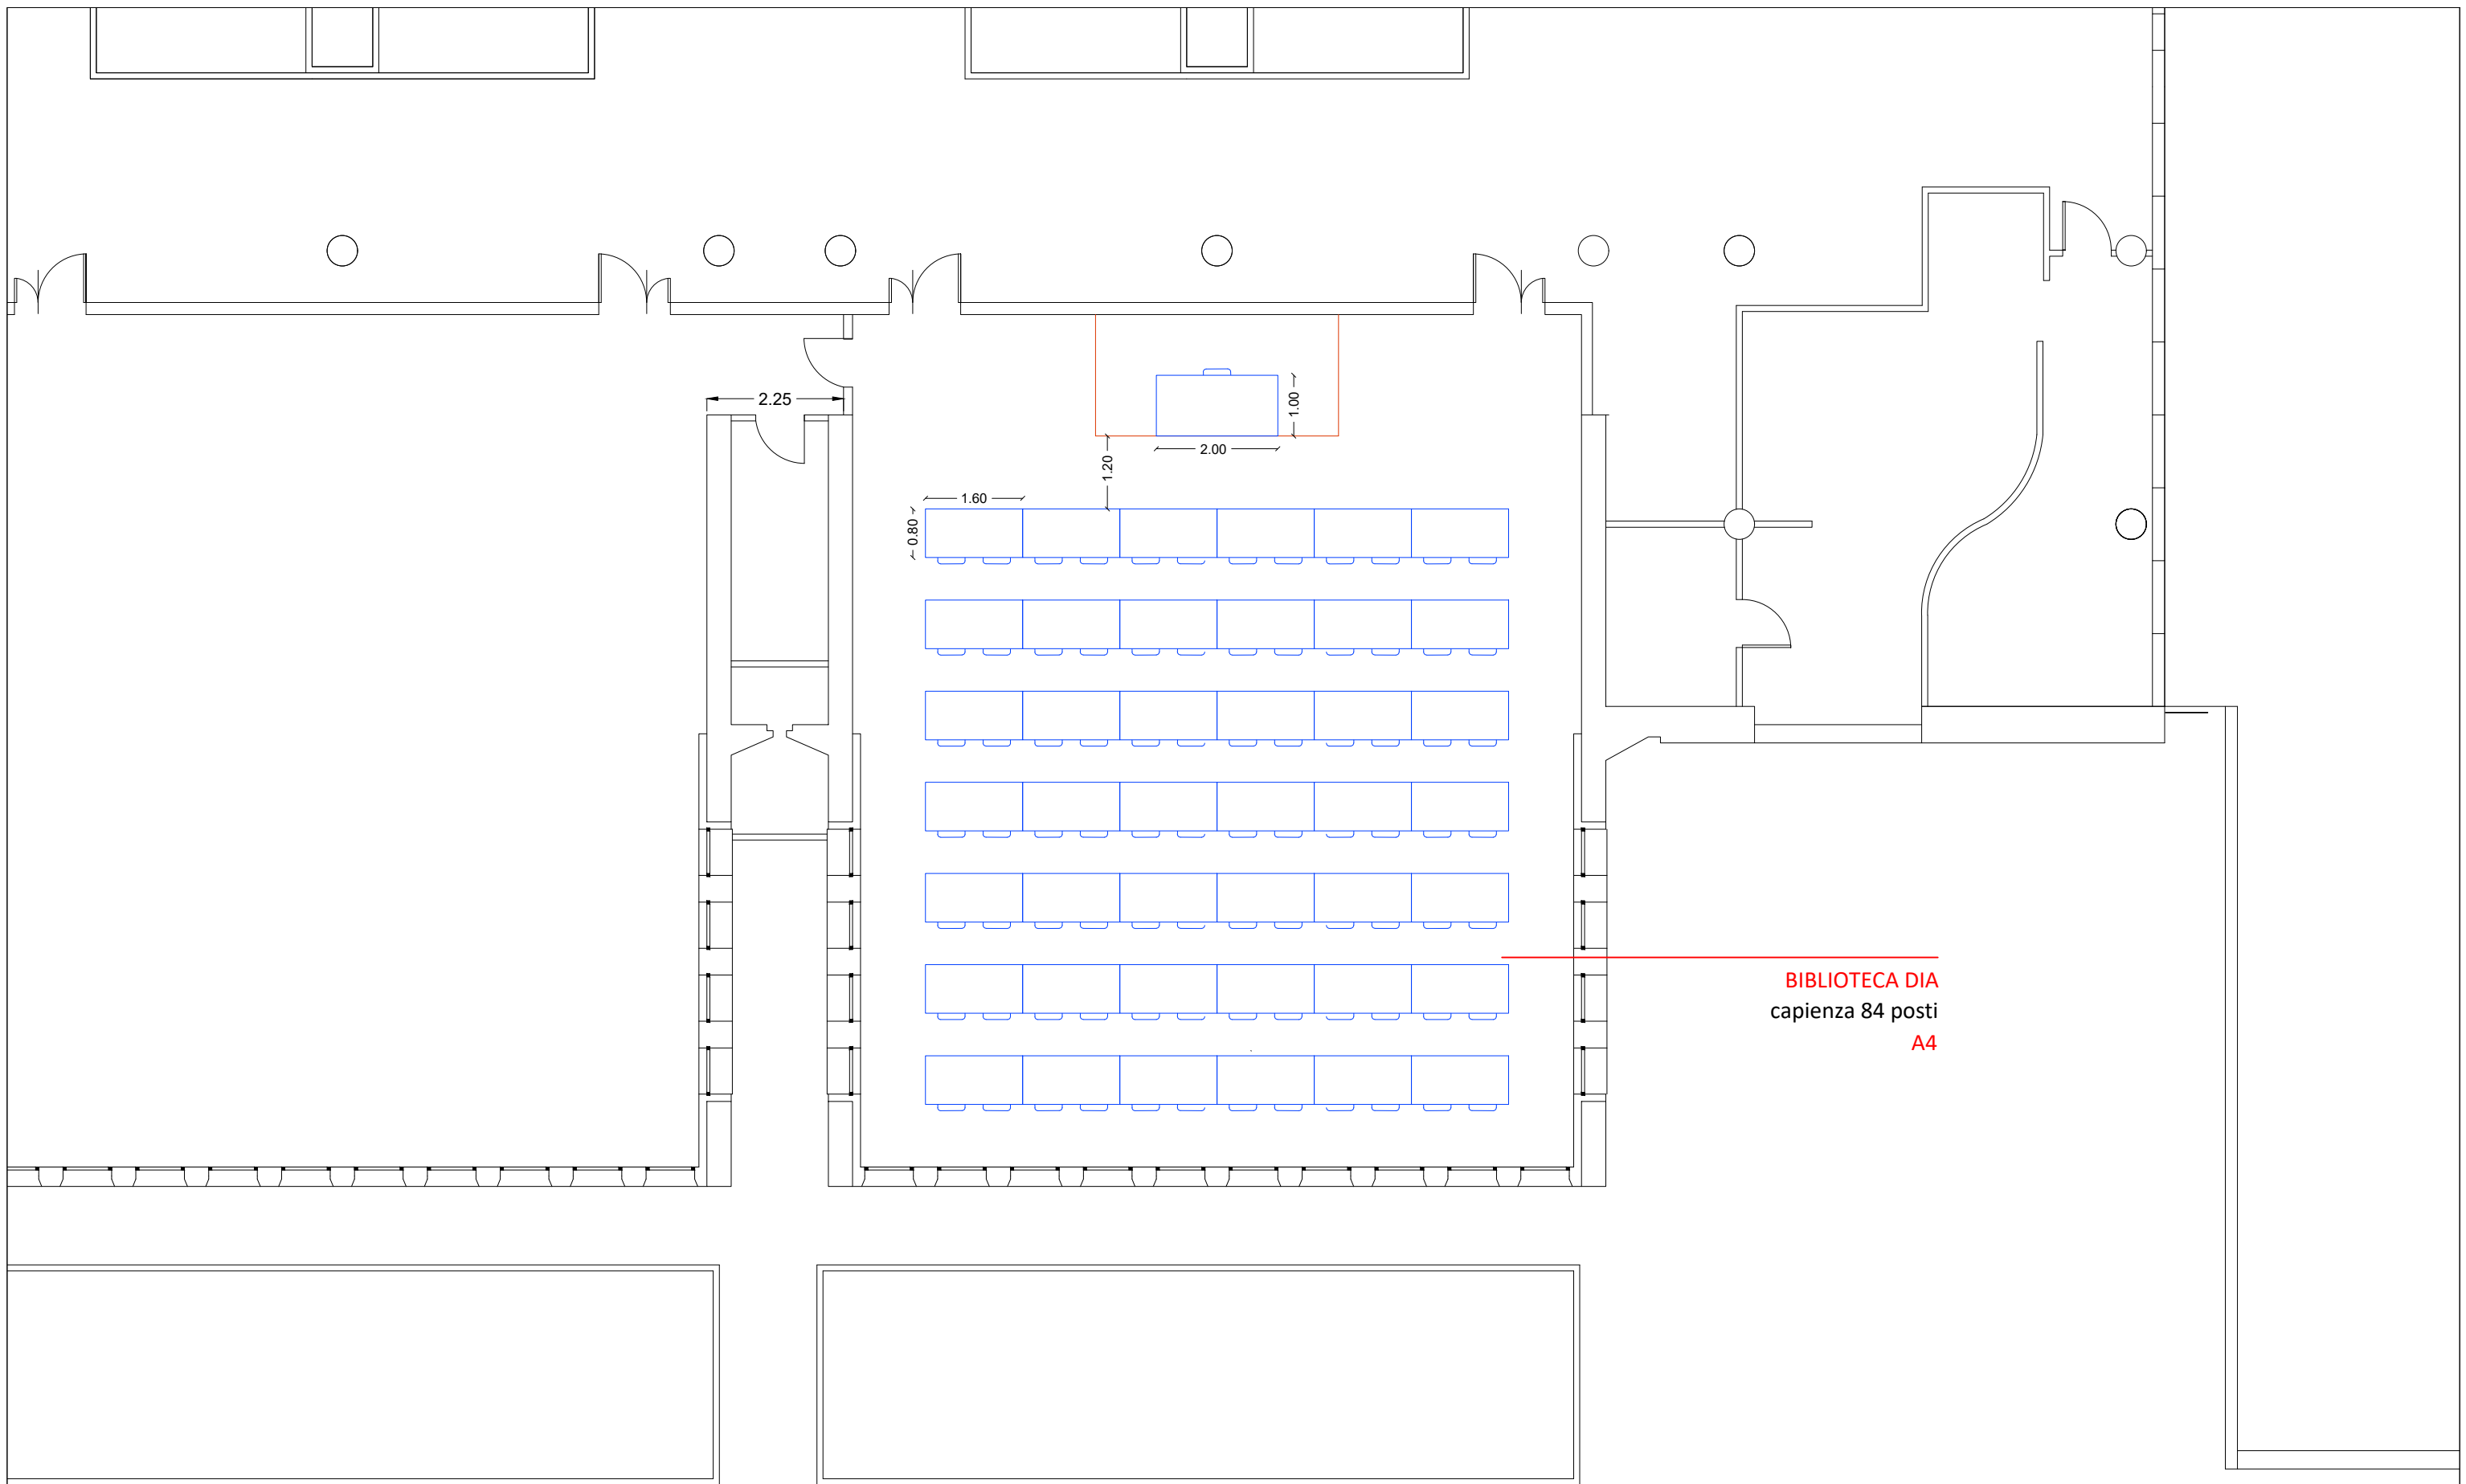


**BIBLIOTECA DIA**  
 capienza 84 posti  
 A4





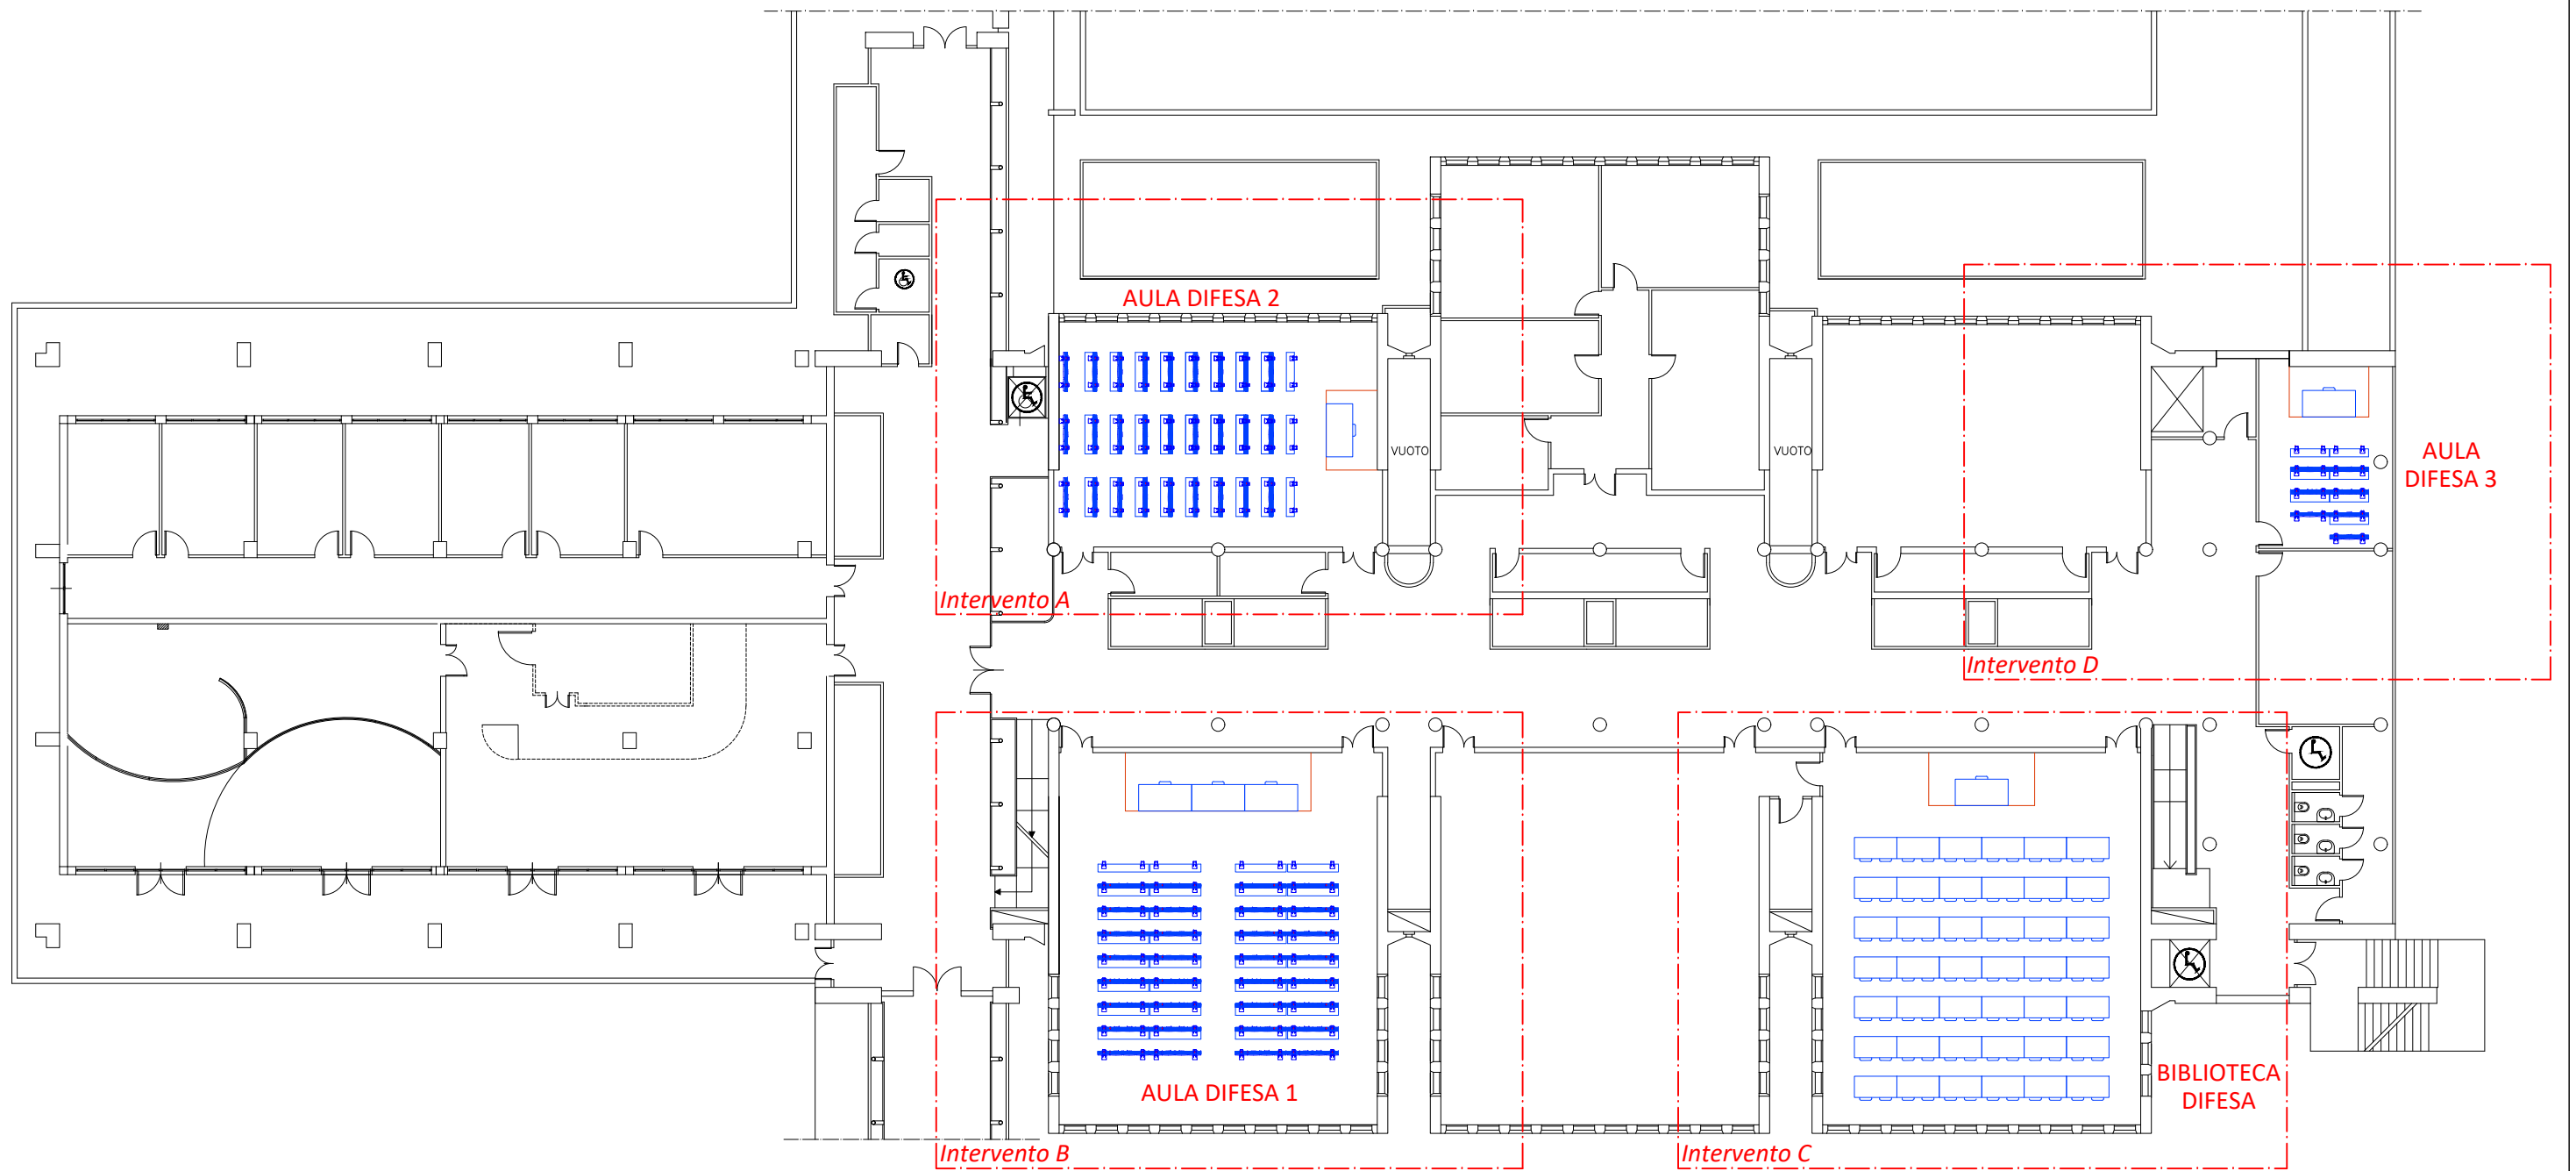


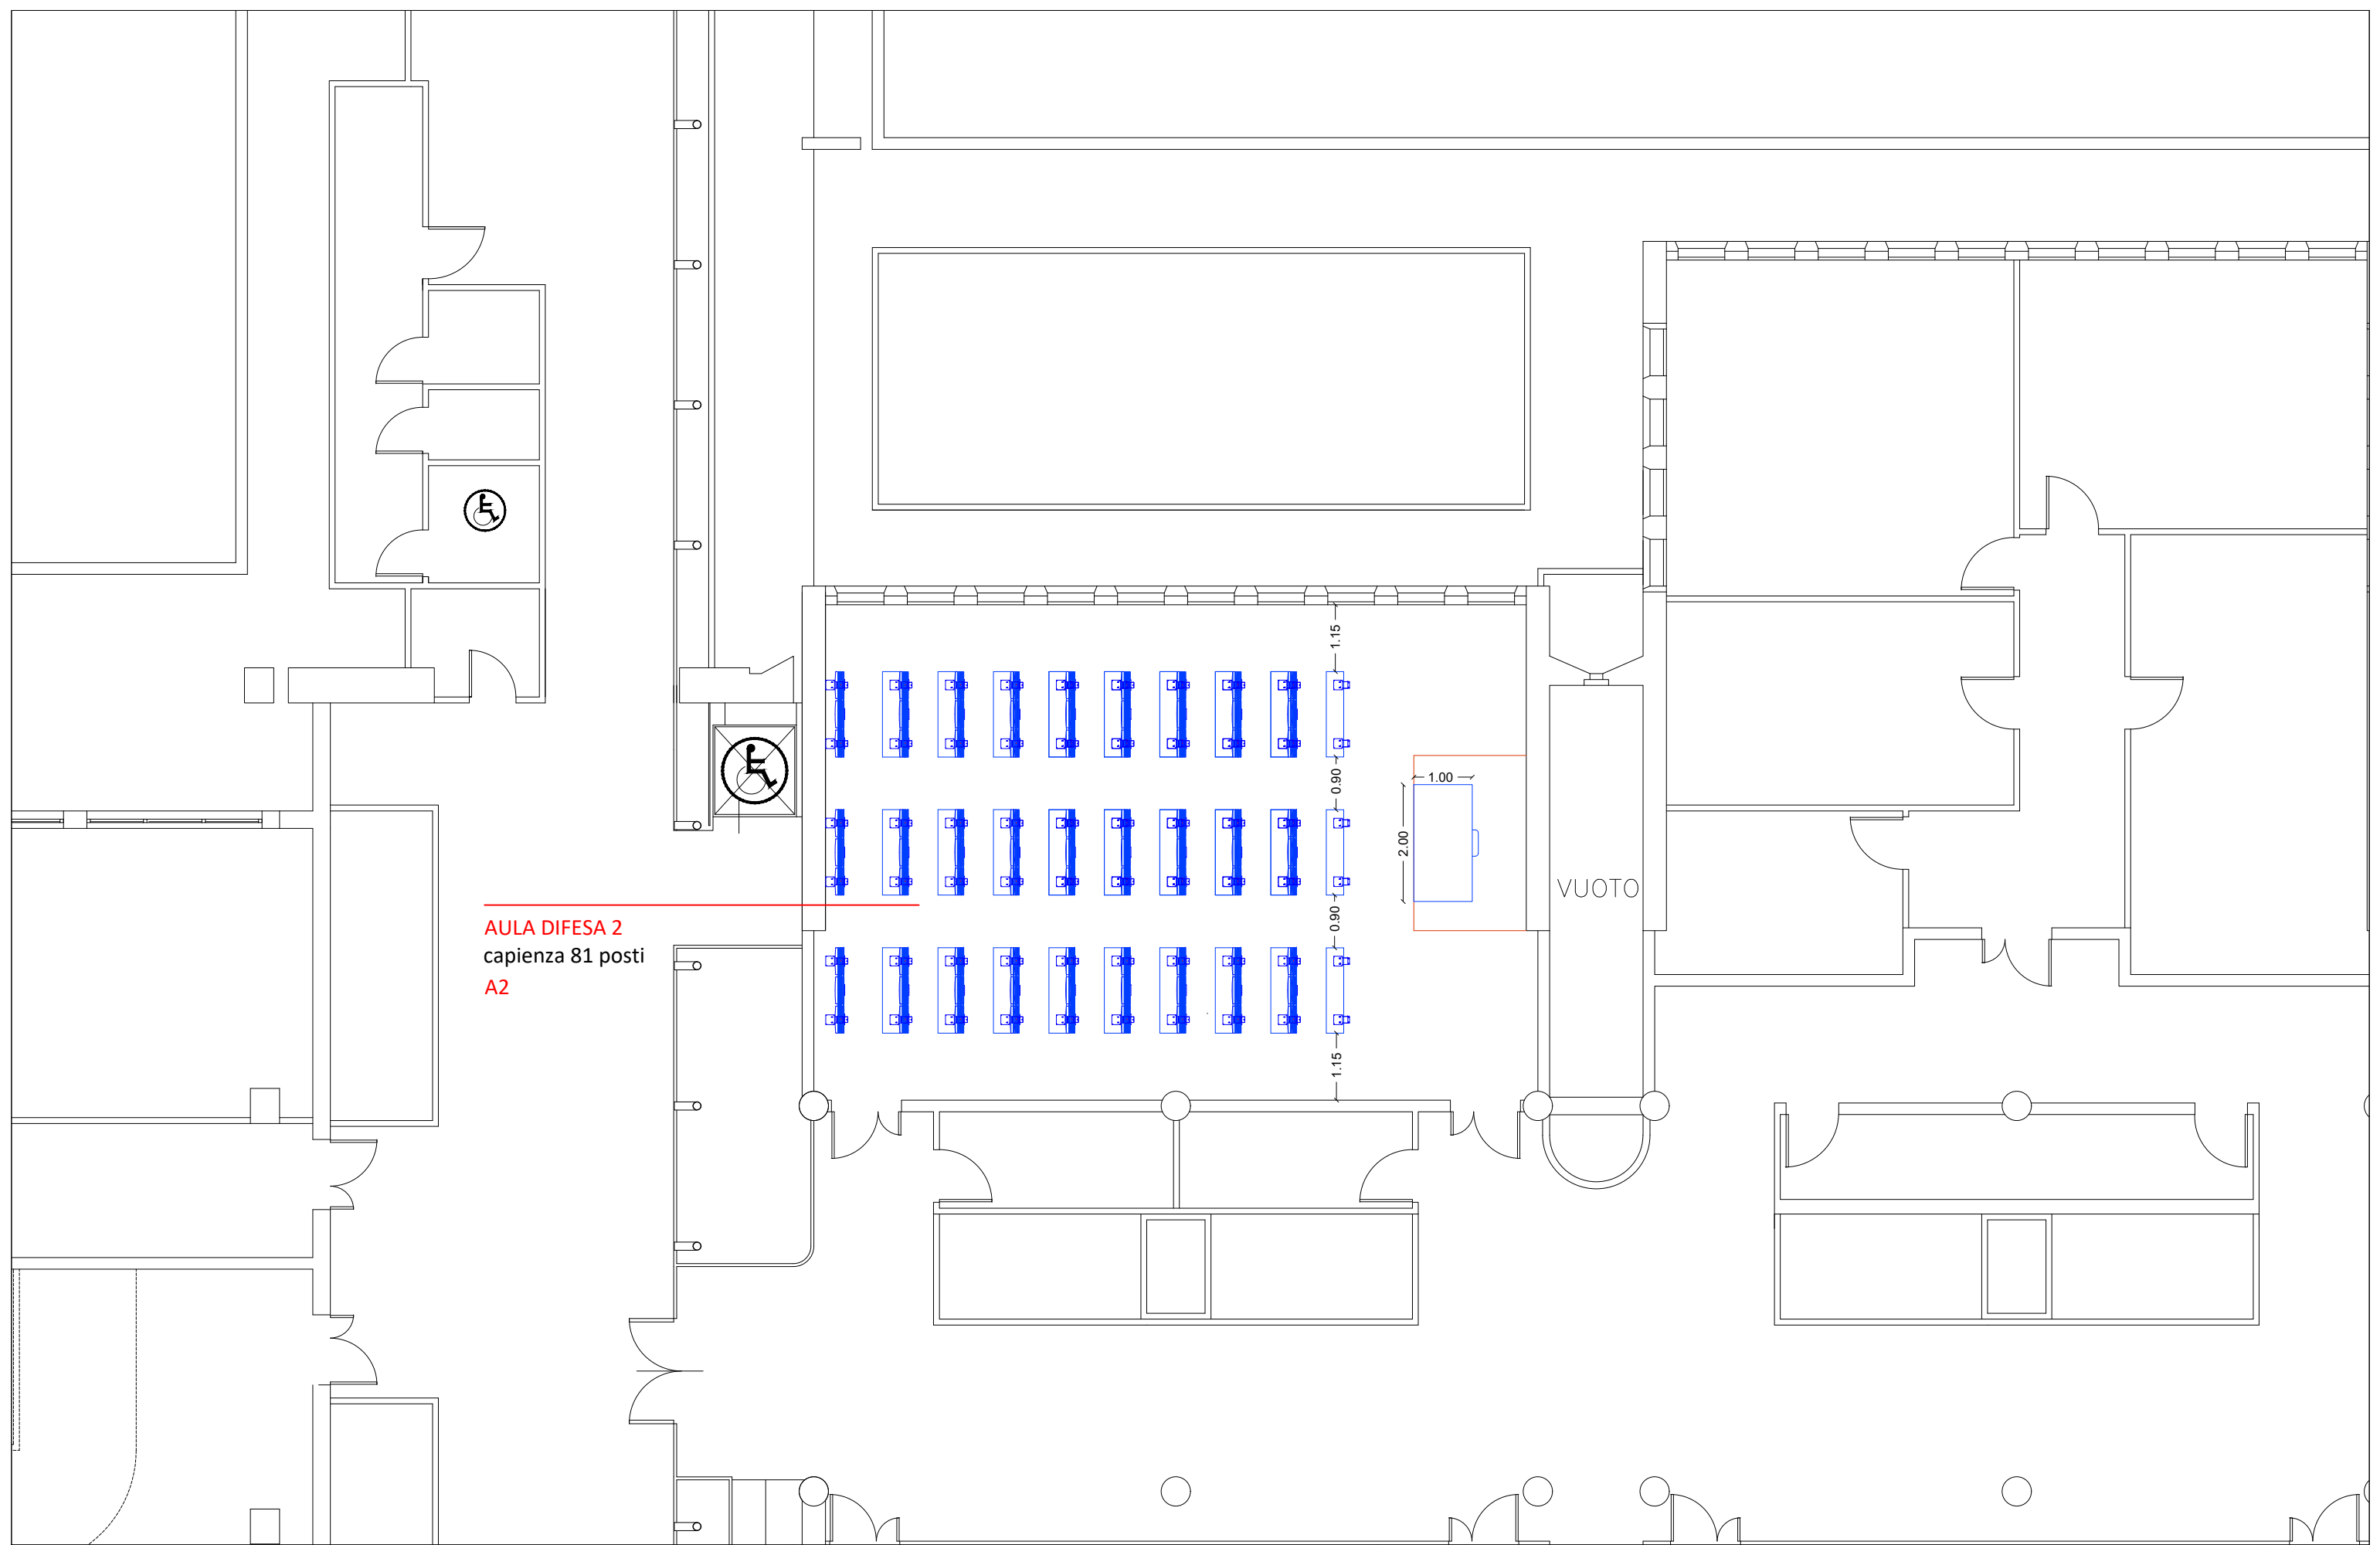

AULA DIFESA 2  
 capienza 81 posti  
 A2


VUOTO



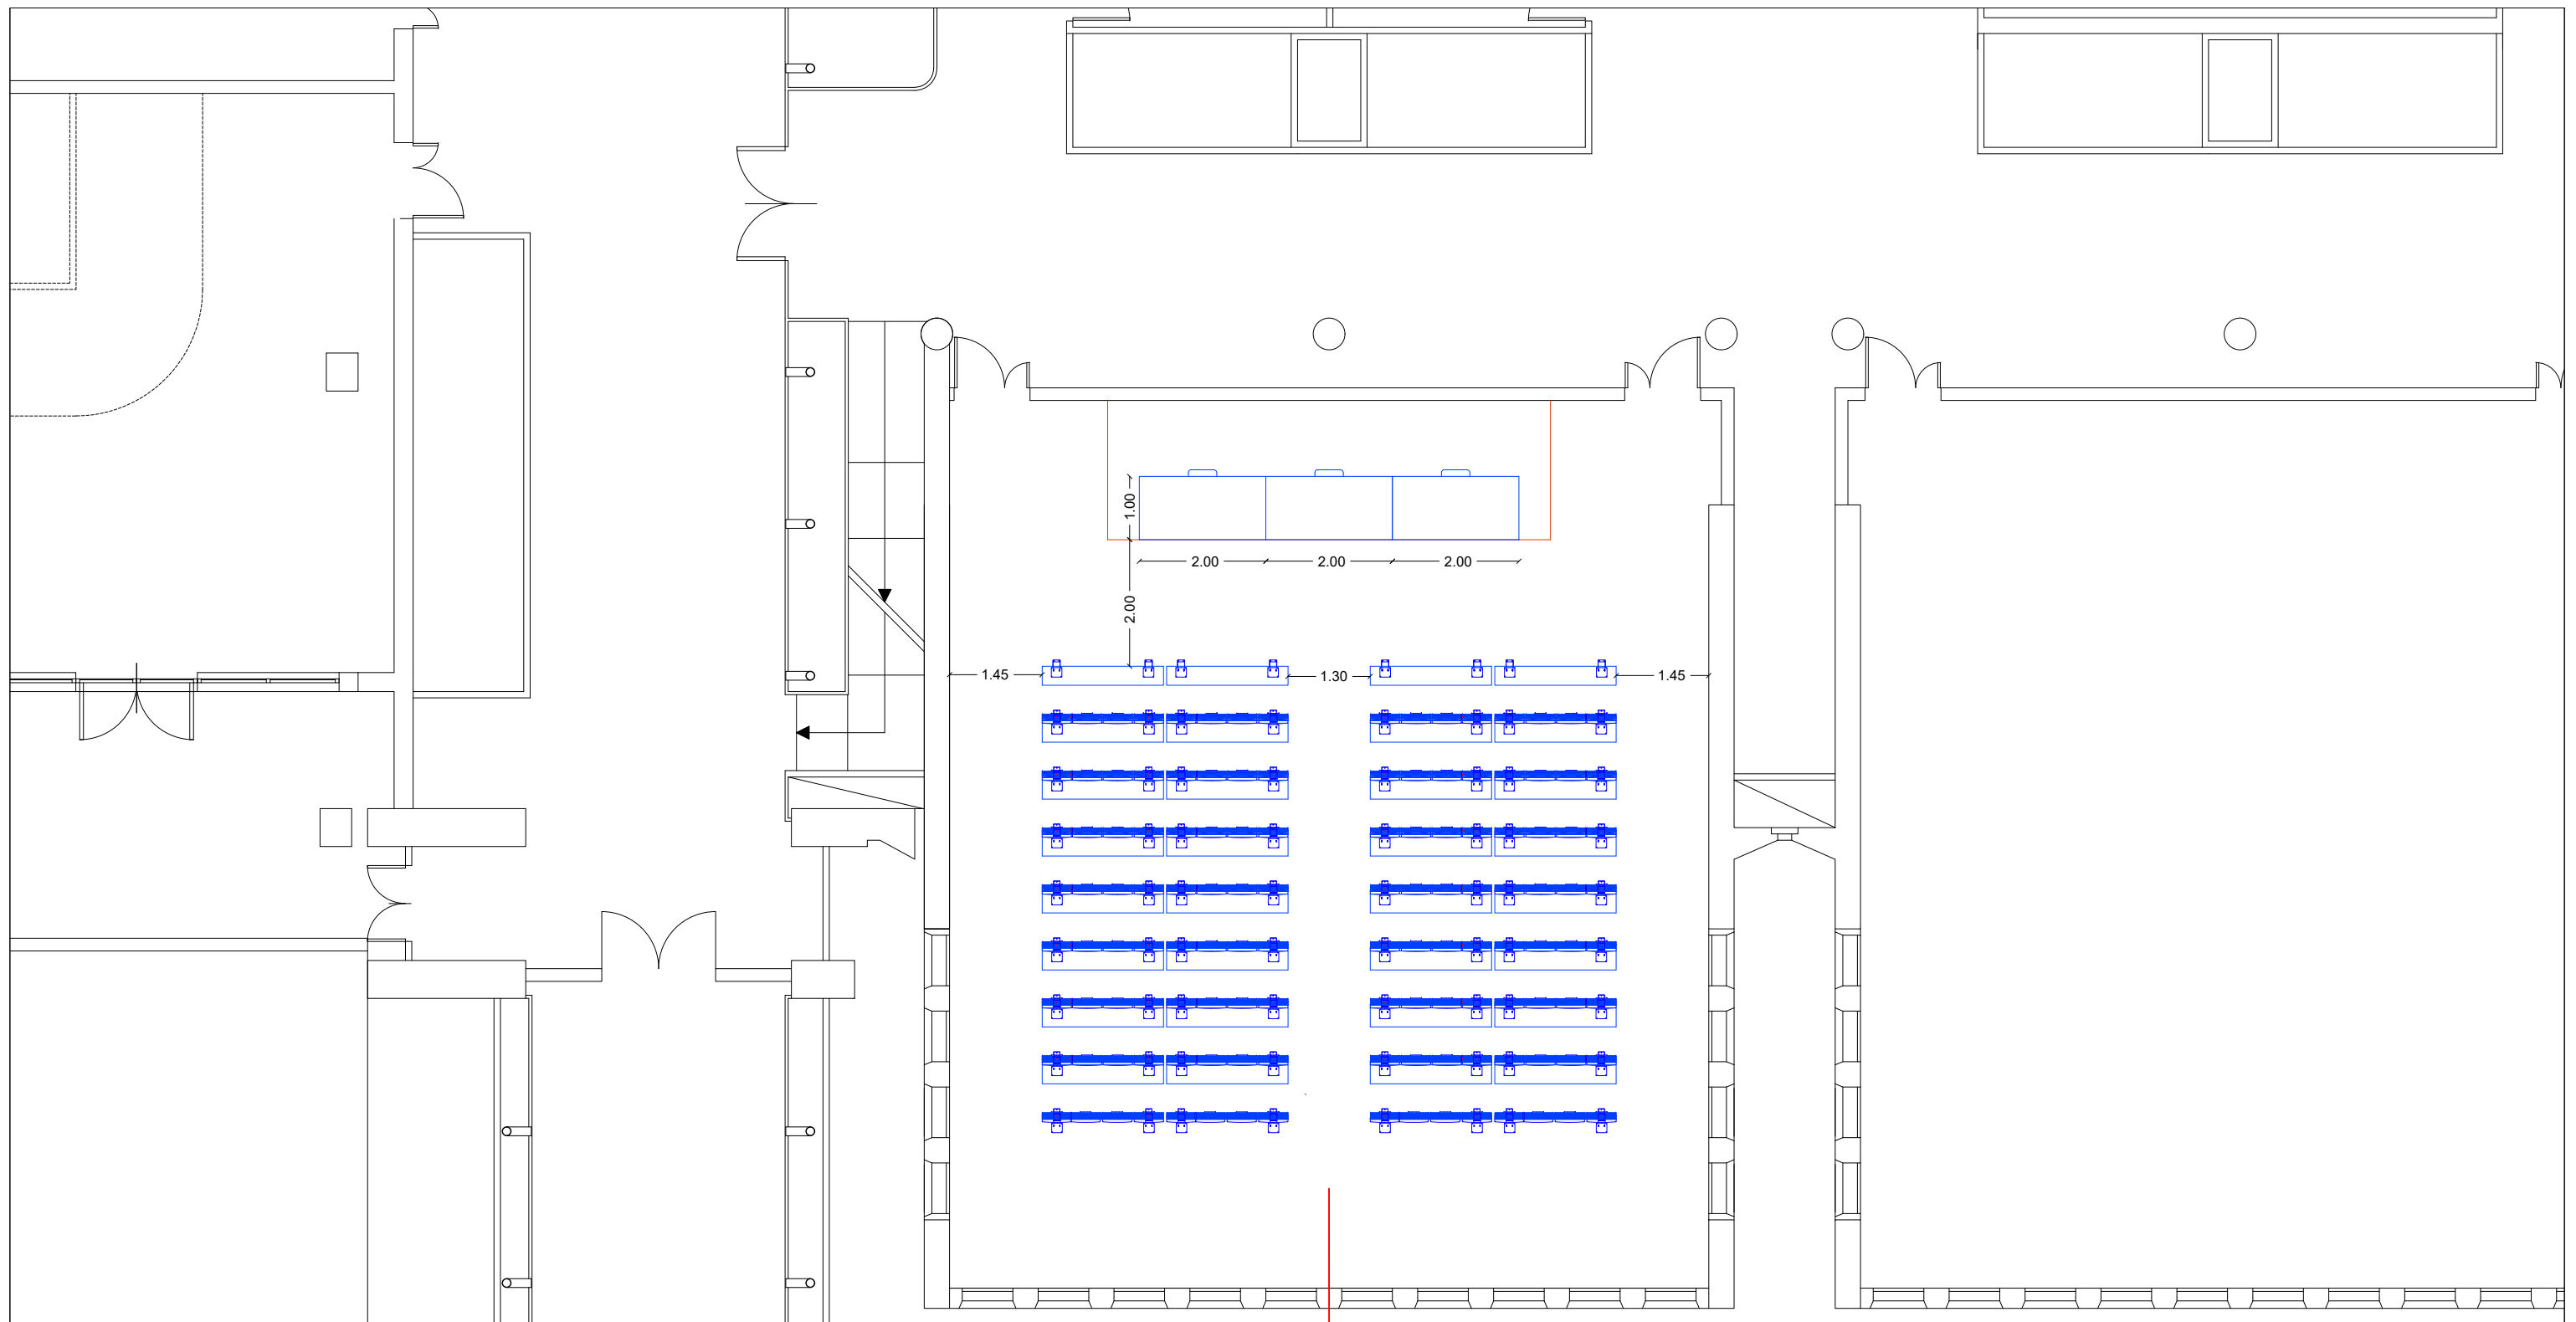


AULA DIFESA 1  
 capienza 128 posti  
 A1



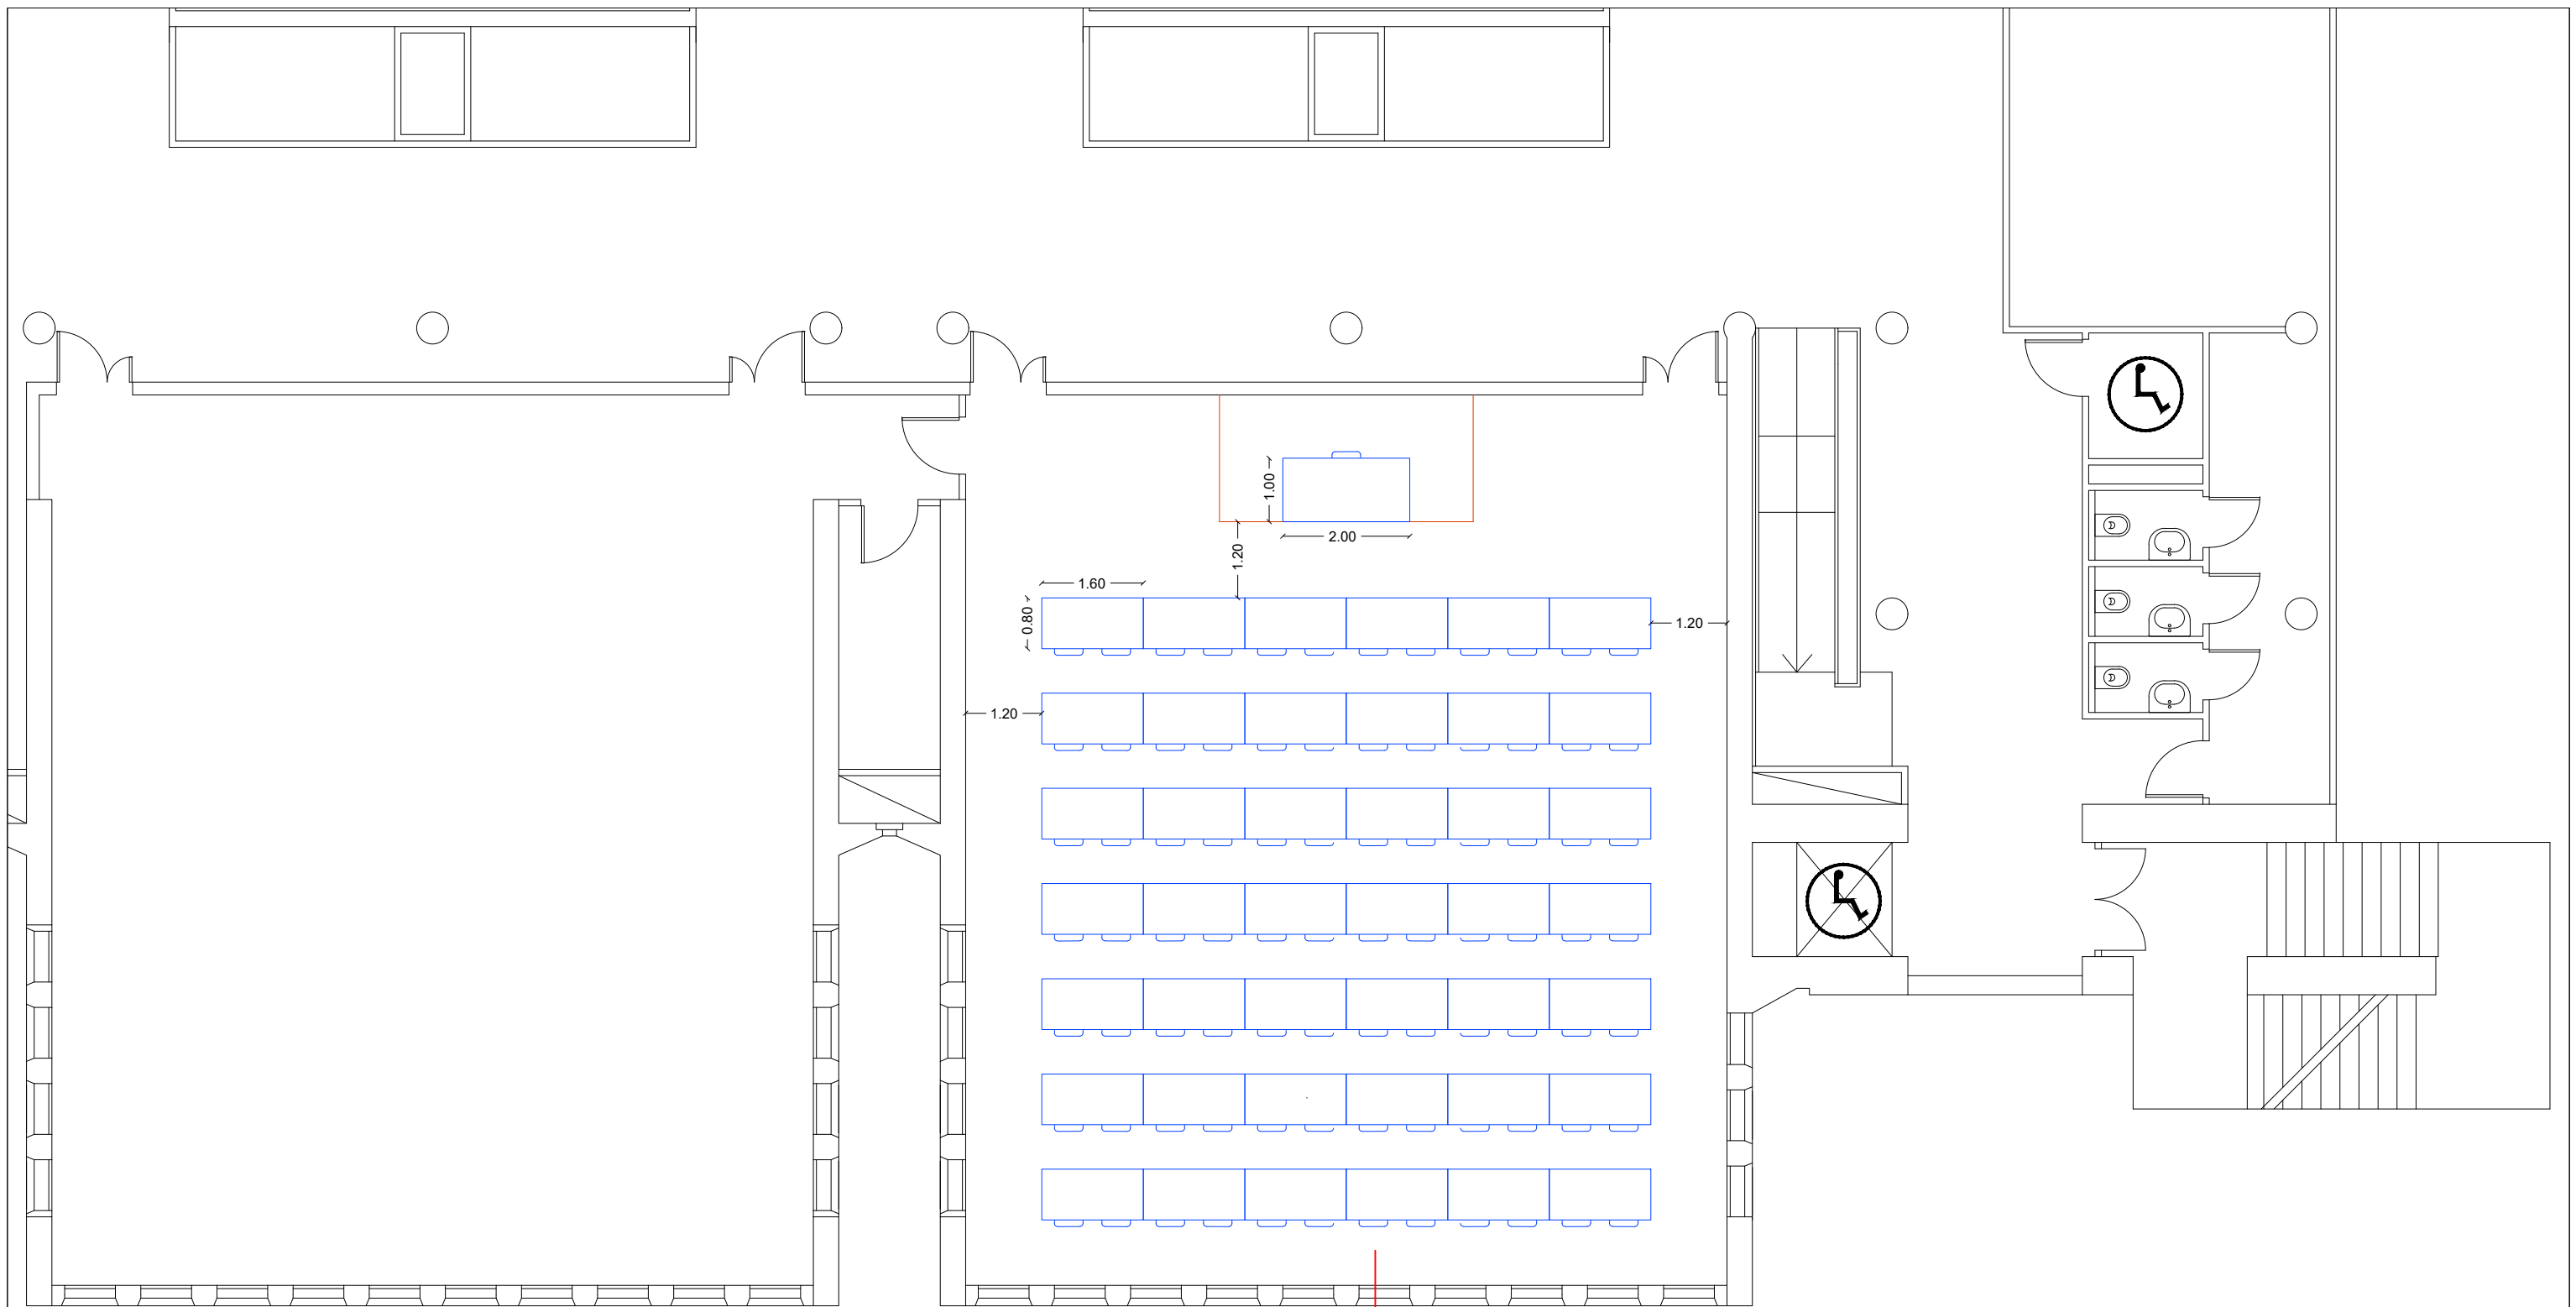


**BIBLIOTECA DIFESA**  
 capienza 84 posti  
 A4




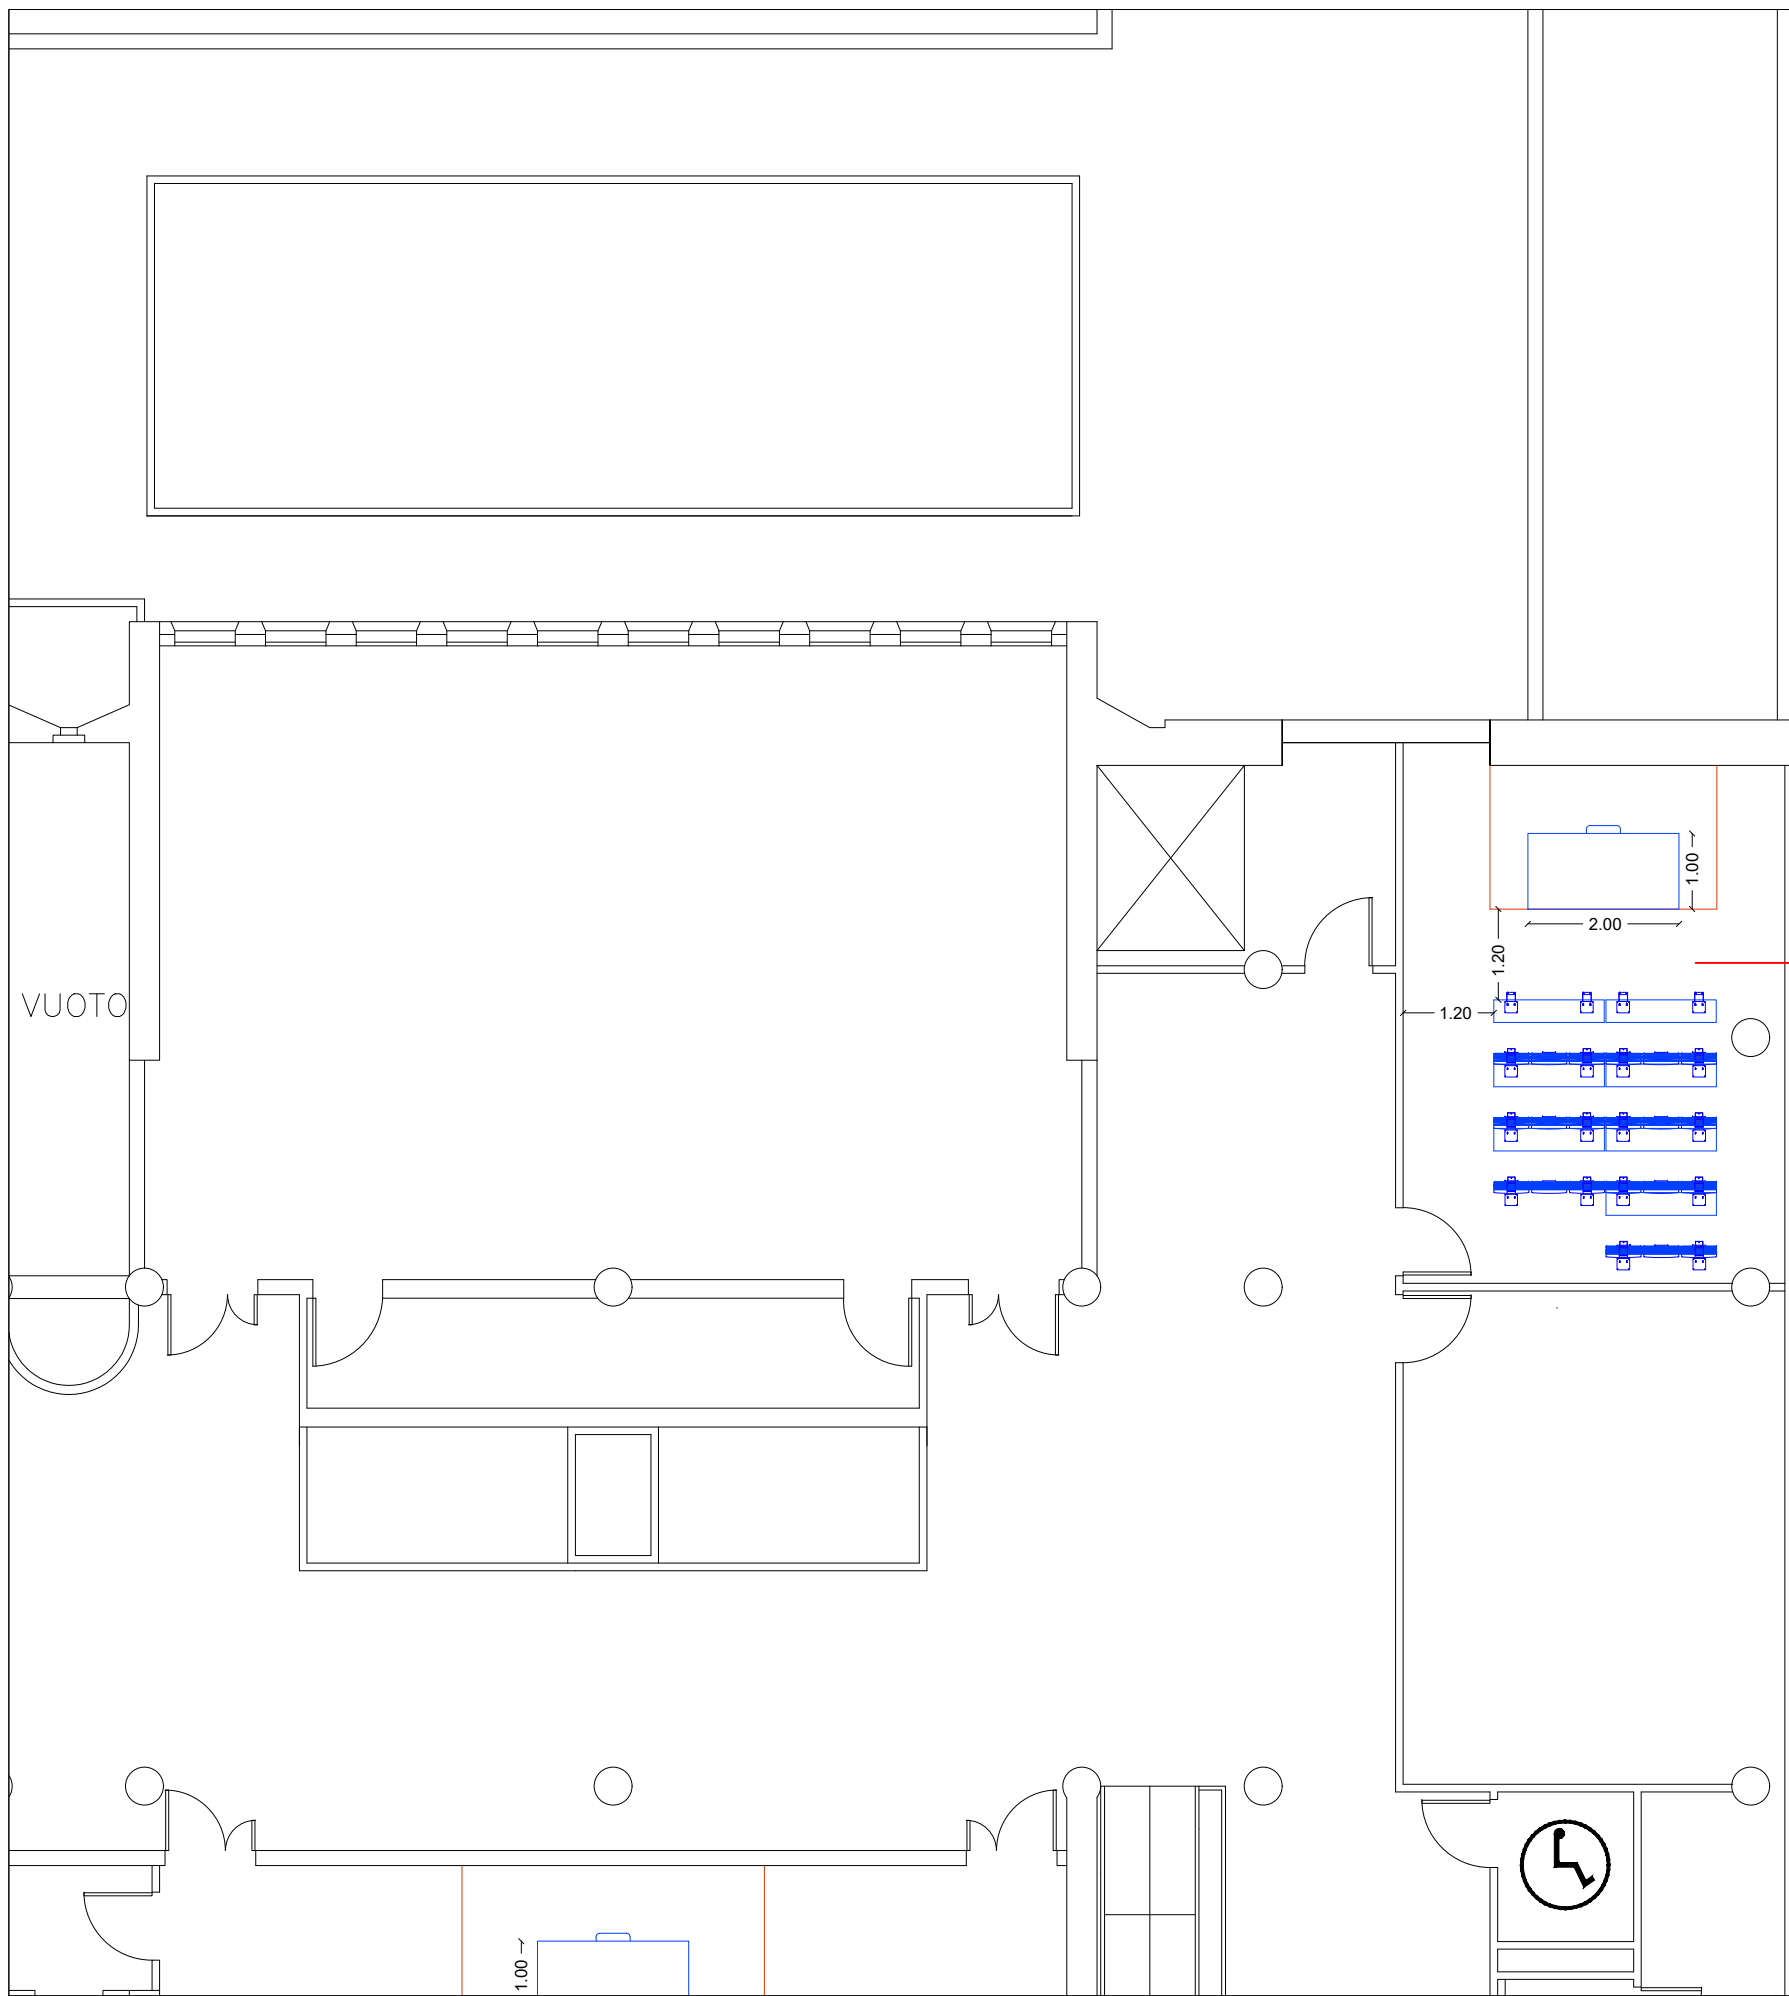

**AULA DIFESA 3**  
 capienza 21 posti  
 A7




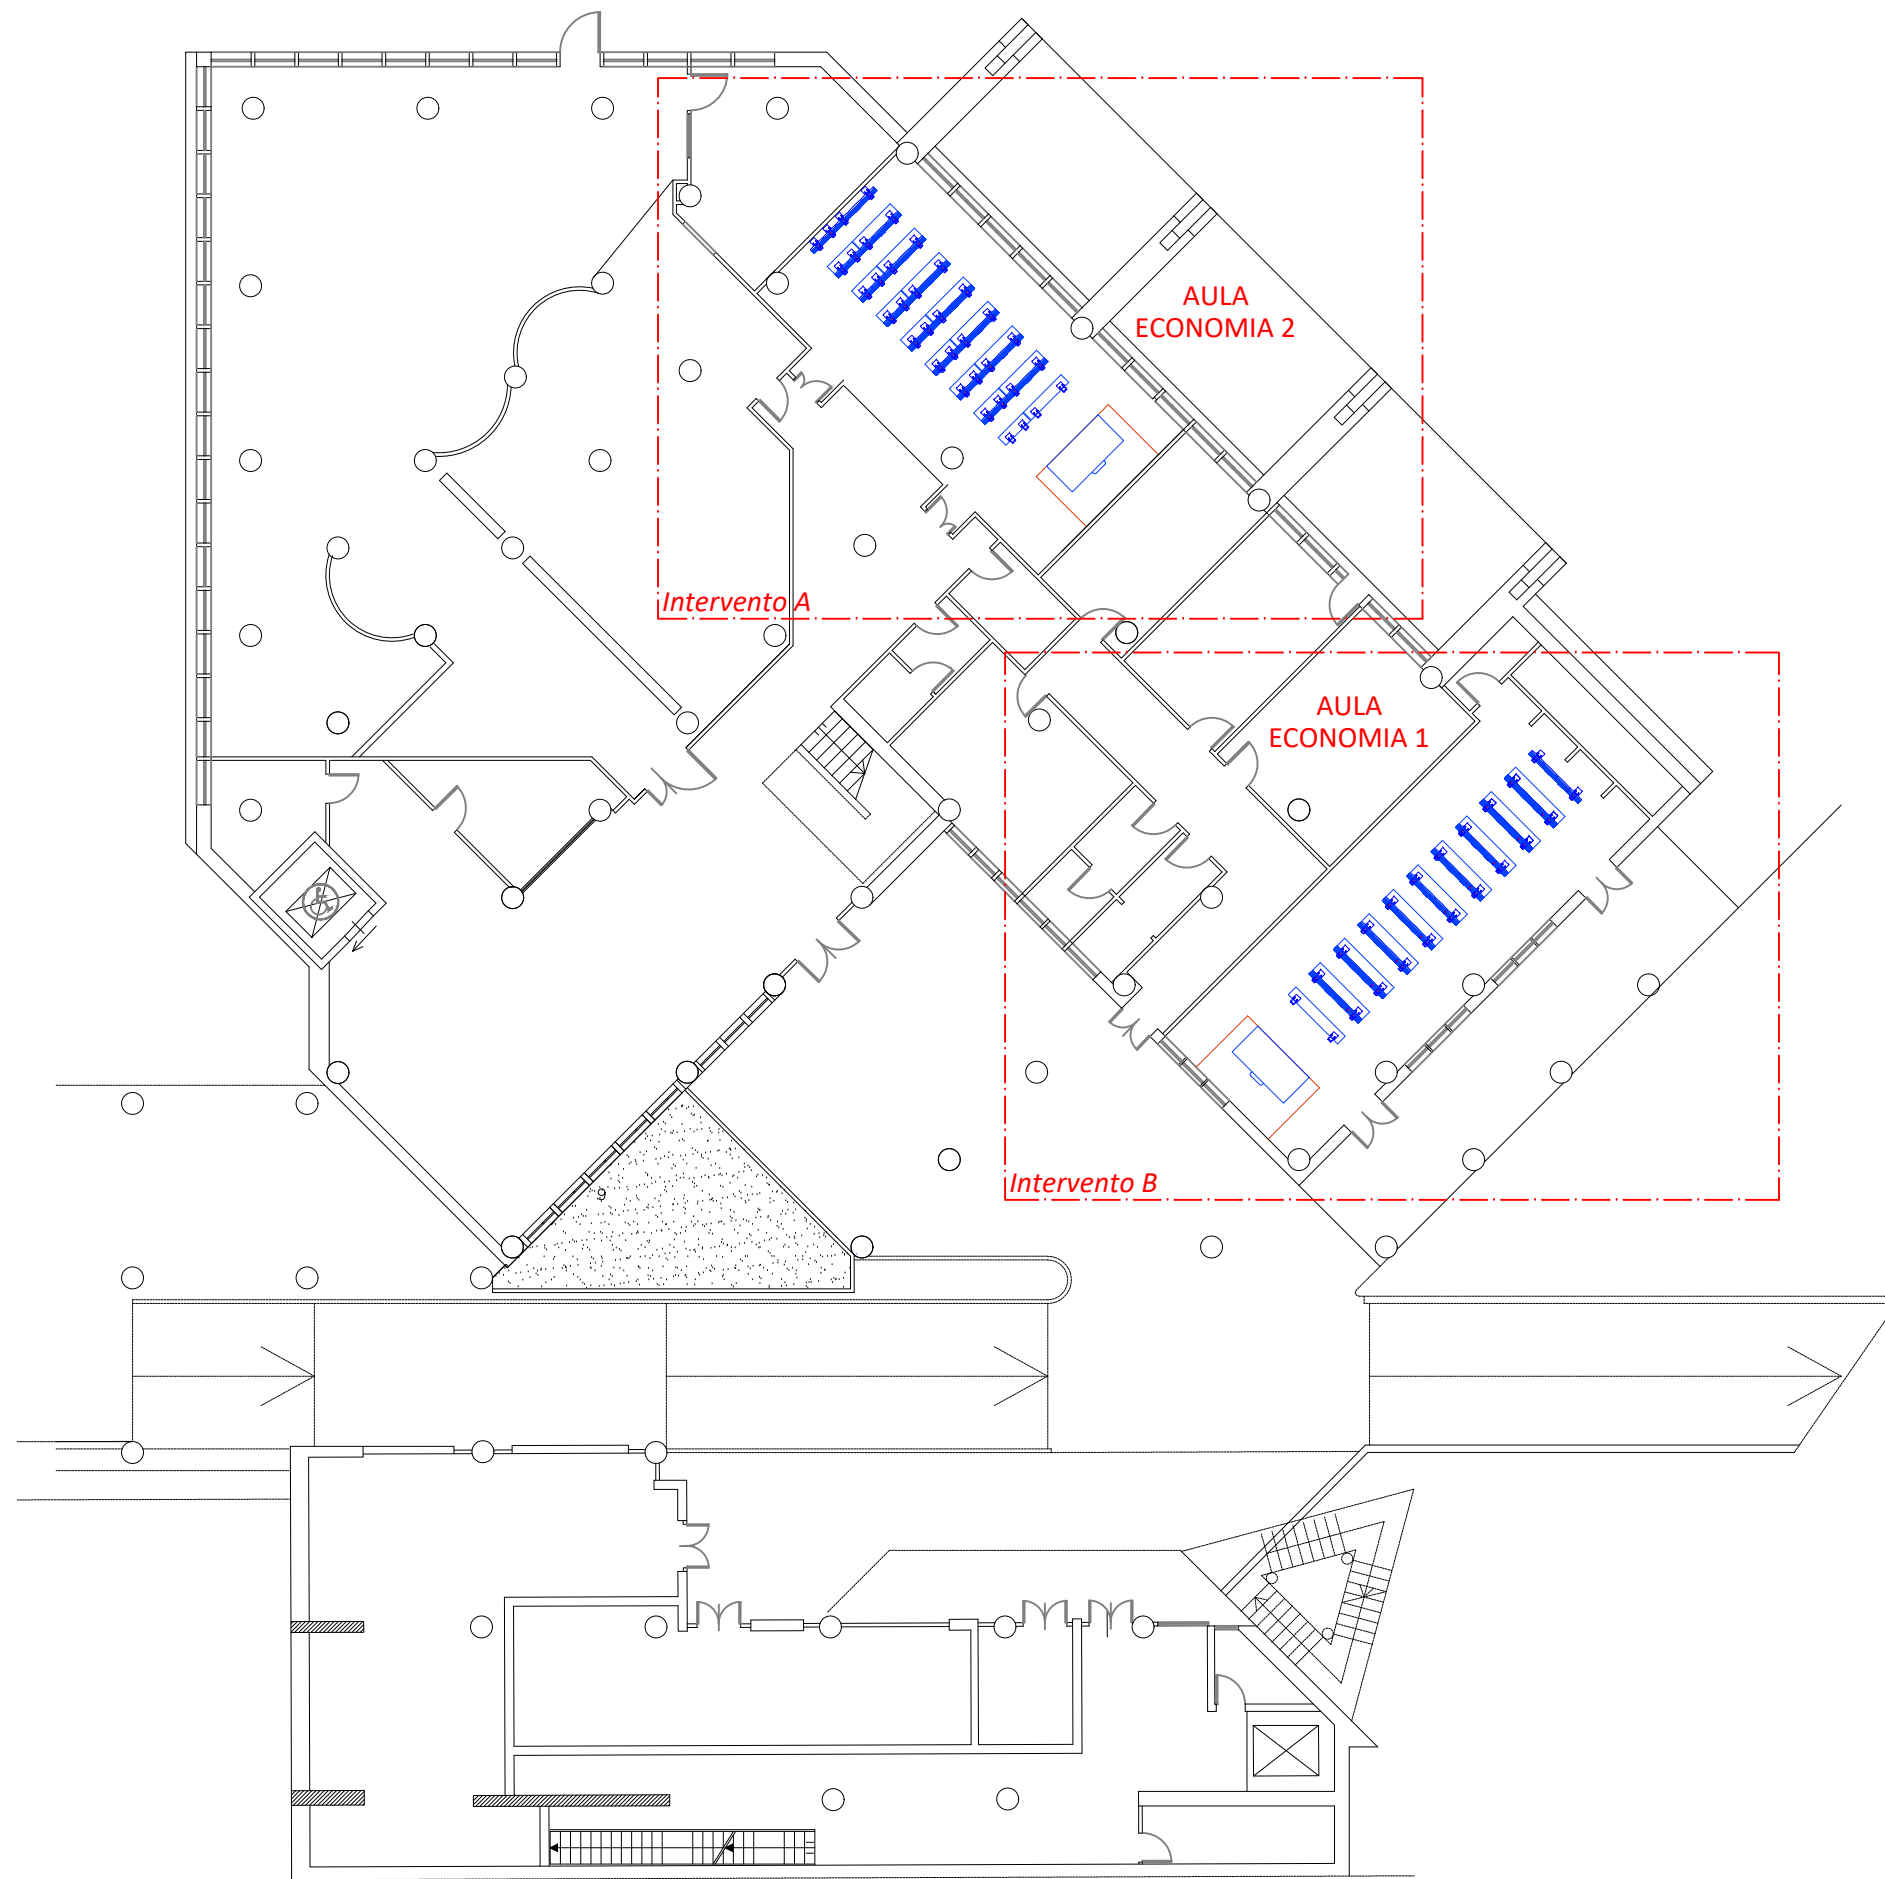

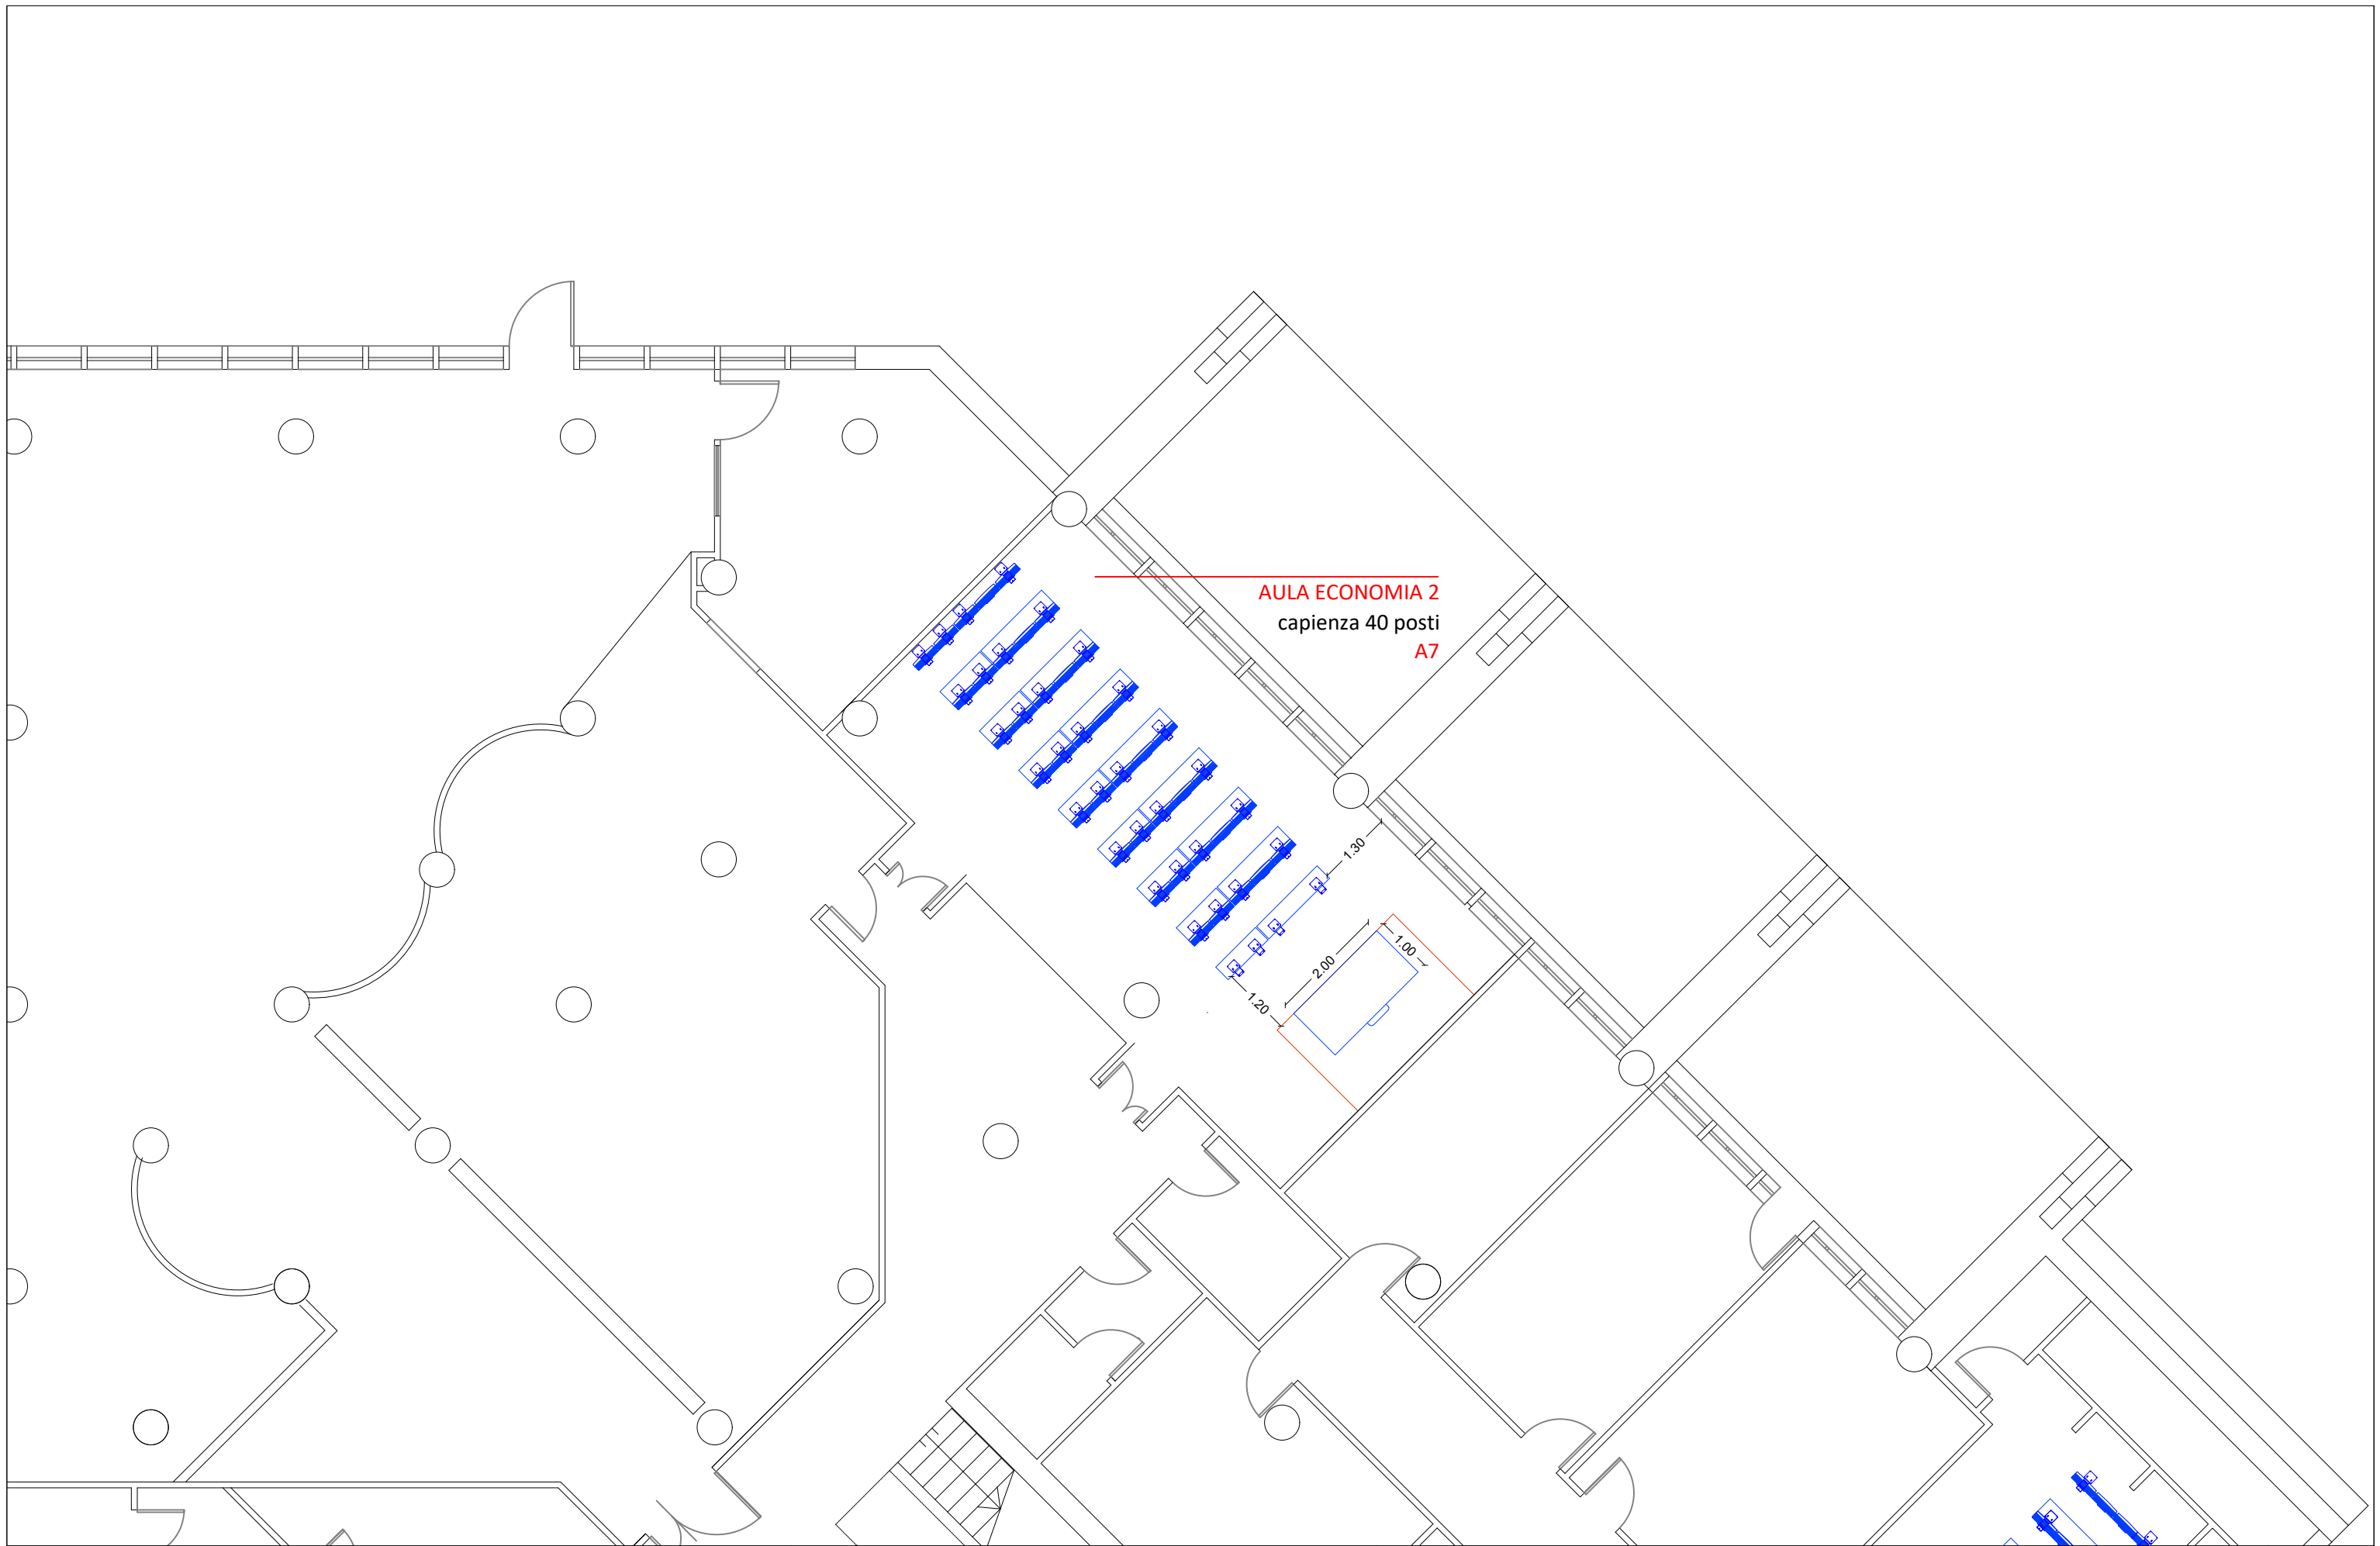

AULA ECONOMIA 2  
capienza 40 posti  
A7



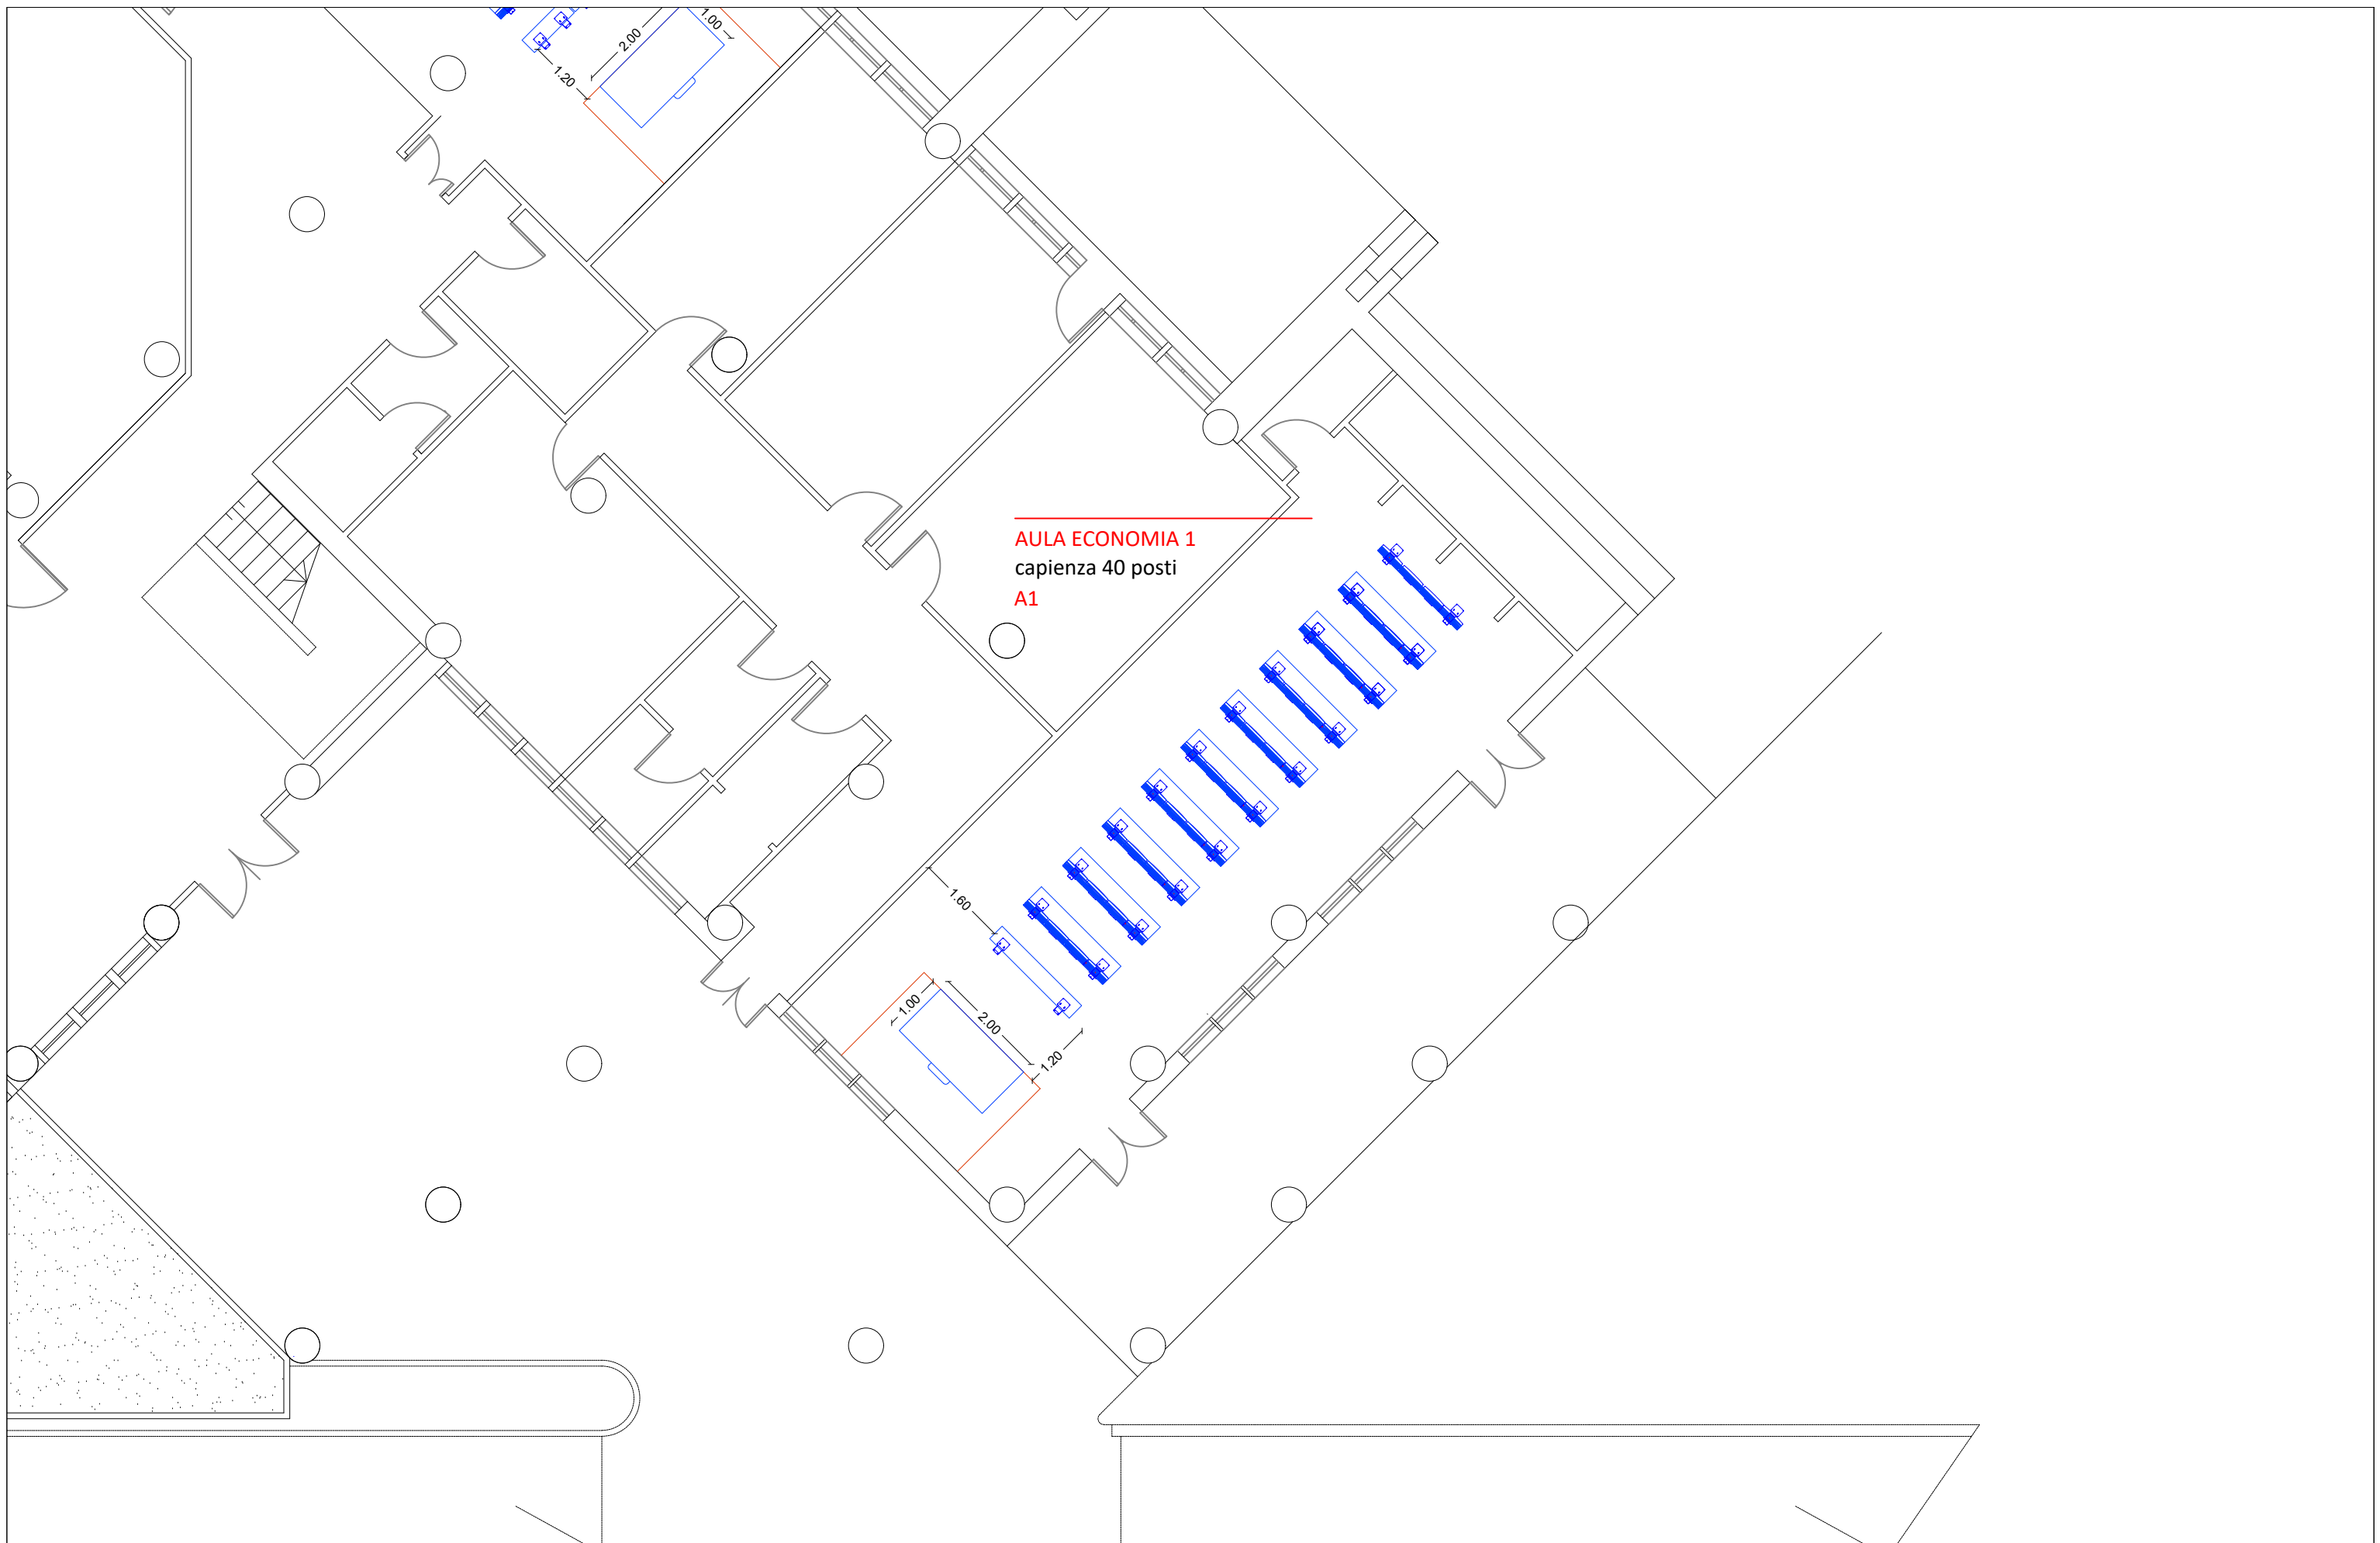

AULA ECONOMIA 1  
capienza 40 posti  
A1

